Protocollo d'intesa del 05 Agosto 2020
Regione Campania - Ente idrico campano - Gori Spa
Completamento degli interventi fognario-depurativo del bacino idrografico del fiume Sarno ricadenti nell'Ambito Distrettuale Sarnese Vesuviano di cui alla L.R. n. 15/2015

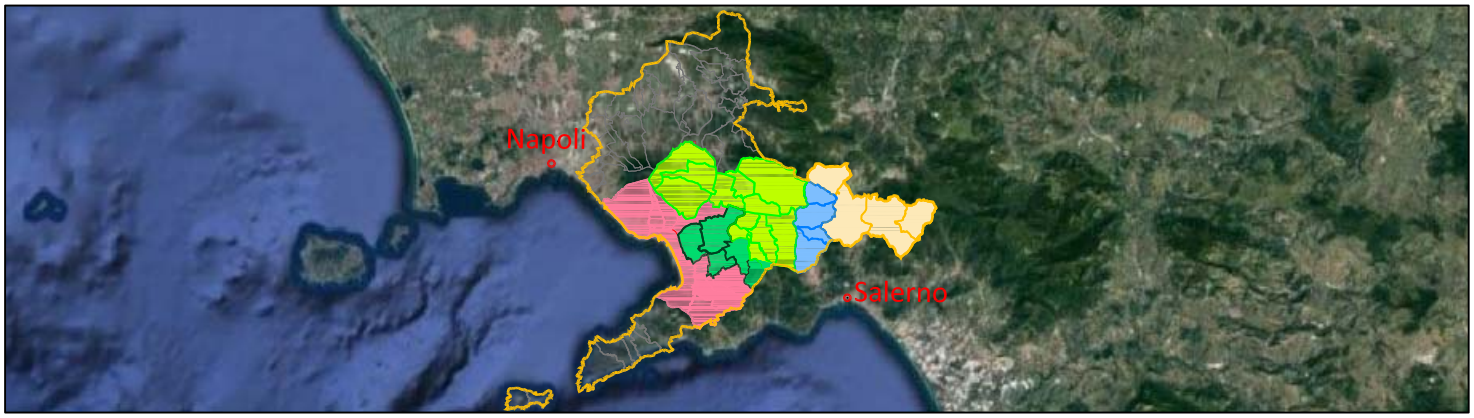

Impianto di depurazione di Foce Sarno

Comprensorio depurativo Foce Sarno
Progetto di adeguamento - "2° Lotto"

UNITA' INVESTMENT, PROGRAM & SERVICES

INT 7324

PROGETTO DI FATTIBILITA' TECNICO-ECONOMICA

Elaborato: EG.SF.004

Scala:

Titolo: RACCOLTA ELABORATI GRAFICI DEL PROGETTO ORIGINARIO

Rev	Motivo della revisione	Data	Redatto	Verificato	Approvato
0	Emissione per approvazione	Febbraio 2023			

Esecuzione delle Opere	Prestazioni Specialistiche	Il Progettista	Il R.U.P.
	Consulenze	ing. Paolo Viparelli PAOLO VIPARELLI 11.05.2023 17:15:55 GMT+01:00	ing. Francesco Ascione ASCIONE FRANCESCO 2023.05.12 15:00:52 Responsabile del Procedimento CN=ASCIONE FRANCESCO C=IT 2.5.4.4=ASCIONE 2.5.4.42=FRANCESCO RSA/2048 bits
		Gruppo di progettazione Strutturista: ing. Giuseppe Sacco	

Il presente progetto è protetto a termini di legge.

1/2

52131

10957

ELENCO APPARECCHIATURE

CI 401A-C	CLASSIFICATORI SABBIE (DA MONTARE)
CP 101	PARANCO MOTORIZZATO (DA MONTARE)
CP 301	PARANCO MOTORIZZATO (DA MONTARE)
FP 301	COMPATTATORE SOSTANZE GRIGLIATE (DA MONTARE)
HS 301A-F	GRIGLIE FINI (MONTATE)
MT 302	NASTRO TRASPORTATORE STACCIATO (DA MONTARE)
MT 401	NASTRO TRASPORTATORE SABBIE (DA MONTARE)
PM 303A-D	PARATOIE INTERCETTAZIONE CANALI DI BY-PASS (MONTATE)
PM 302A-N	PARATOIE INTERCETTAZIONE CANALI GRIGLIE FINI (MONTATE)
PO 101A-I	POMPE SOLLEVAMENTO LIQUAMI (MONTATE)
PO 402A/B	POMPE RILANCIO FLOTTATI (DA MONTARE)
RS 401	ROTOSTACCIO FLOTTATI (DA MONTARE)

DISEGNI DI RIFERIMENTO

R-002 F.1 di 5	LINEA LIQUAMI P&I-GRIGL. GROSSOLANA/GRIGL. MEDIA/1° SOLLEVAMENTO/GRIGL. FINE
R-002 F.2 di 5	LINEA LIQUAMI P&I-DISSABBIATURA/DISOLEAZIONE/PREAERAZIONE/MISURAZ. PORTATA
R-002 F.3 di 5	LINEA LIQUAMI P&I-CHIARIFLOCCULAZIONE
R-002 F.4 di 5	LINEA LIQUAMI P&I-SOLLEVAMENTO INTERMEDIO/DISINFEZIONE/STAZ. SOLLEVAM. N°7
R-002 F.5 di 5	LINEA LIQUAMI P&I-STOCCAGGIO E BOSAGGIO REATTIVI
R-004	P&I-ACQUA INDUSTRIALE E ANTINCENDIO
R-005	LINEA PANCHI P&I-PRESPESSIMENTO/POSTISPESSIMENTO PANCHI
V-001	PLANIMETRIA GENERALE
V-002	PLANIMETRIA GENERALE CHIAVE
V-003	PLANIMETRIA ZONA 1 - TUBAZIONI INTERRATE
V-004	PLANIMETRIA ZONA 2 - TUBAZIONI INTERRATE
V-005	PLANIMETRIA ZONA 3 - TUBAZIONI INTERRATE
H-102 F.2 di 2	PRIMO SOLLEVAMENTO E GRIGLIATURA FINE - DETTAGLI E SEZIONI

NOTE GENERALI

▽ QUOTA ELEVAZIONE GENERICA

▼ QUOTA ASSE TUBAZIONE

NOTA 1 FORARE LA SOLETTA A QUOTA 5.90

PER CONTINUAZIONE VED. DIS. H-101

PER CONTINUAZIONE VED. DIS. H-401 F. 3 di 4

PER CONTINUAZIONE VED. DIS. H-401 F. 1 di 4

TM.E. S.P.A. Ing. Ettore Bari

REV.	DESCRIZIONE / DESCRIPTION	COMPILATO / COMPILED	VERIFICATO / VERIFIED	APPROVATO / APPROVED	DATA / DATE
A2	REVISIONE PER COSTRUZIONE	MZ	VALENTA	VANETTI	15/06/97
A1	REVISIONE PER COSTRUZIONE	MZ	VALENTA	VANETTI	15/06/97

CLIENTE / CUSTOMER: REGIONE CAMPANIA	COMMESSA / JOB: 10957	DESCRIZIONE / DESCRIPTION: PRIMO SOLLEVAMENTO E GRIGLIATURA FINE - PIANTA TUBAZIONI	SCALA / SCALE: 1:50
TERMOMECCANICA S.p.A		P.to: A	DISEGNO / DRAWING: 109575213 1	TAVOLA / TABLE: 1/2

REGIONE CAMPANIA
SETTORE DISINQUINAMENTO

Impianto di depurazione alla foce
del fiume Sarno - (Prog. n° PS 3/120 B)

PERIZIA DI VARIANTE

CONSARNO: Consorzio tra le imprese ASTALDI - BREDA PROGETTI E COSTRUZIONI - COGEFARIMPRESIT - GIUSTINO COSTRUZIONI

Opera:	Progettista
Titolo della tavola: PRIMO SOLLEVAMENTO E GRIGLIATURA FINE PIANTA TUBAZIONI	Progettista calcoli statici
TAV. N° H-102 F. 1 di 2	Consulenti
DATA 20.06.1997 — AGGIORNAMENTI: RIDISEGNATO-EMESSO PER COSTRUZIONE	Direttore dei lavori
SCALA 1:50	Ingegnere Capo

GRIGLIATI A DISCARICA

TRATTAMENTO SCHIUME DIS. 107-0-12-07#3

COLLETTORE ORIGINARIO

COLLETTORE CASTELLAMMARE DI STABIA

DA P01305A/B (Linea fanghi)

MANUFATTO DI CONFLUENZA

SCARICO IN BATTIGIA

BYPASS

GRIGLIATURA GROSSOLANA

LINEA FITTIZIA

Q.L.

STOCCAGGIO E DOSAGGIO IPOCLORITO DI SODIO

VALVOLA DI CONTROPRESSIONE D

COMPRESSORI ARIA

TROPPO PIENO

DISSABBIATURA – DISOLEATURA

GRIGLIATURA FINE

SOLLEVAMENTO INIZIALE

TRATTAMENTO GALLEGGIANTI

FLOTTATI A DISCARICA

A SOLLEVAMENTO INTERMEDIO DIS. 107-0-12-04

MISURATORE DI PORTATA ESISTENTE DA DISATTIVARE

TRATTAMENTO SABBIA

SABBIA A DISCARICA

AERAZIONE CANALE DI ALIMENTAZIONE AI SEDIMENTATORI PRIMARI

COMPRESSORI ARIA

CODICE LINEA	100-SL-G-2100-015
Sezione normale linea	
Sfiati Tronchi	
Sporcizia in linea	
Sporcizia classe rubinetti	

SIGLE FLUSSI

A	Aria	AC	Aria compressa	APC	Acido peracetico
F	Fanghi	ACF	Aria soffianti	ACS	Acido solforico
ES	Effluente secondario saldato	AD	Aria disinfezione	AS	Acqua
LS	Liquami sopra			CF	Cloruro ferrico
LS	Liquami di sopra			PL	Polielettrolita
LD	Liquami depurati			IS	Ipoclorito
AR	Acqua industriale				
AT	Acqua potabile				

CLASSI TUBAZIONI

A	Ts PN 25	D	Ts PN 21	C	Ts PN 9
B	Ts PN 16	E	Ts PN 10	F	Ts PN 100
G	Ghisa PN 10	M	GHISA PN 16	I	GHISA PN 16
M	GHISA PN 16	PG	PVDF Filettato GAS PN 10	P1	PVDF PN 10
P2	PVDF PN 16	P3	PVDF PN 16	CLS	Calcestruzzo

LINEE DI PROCESSO

	Canali		Canali
	Linea liquami		Linea liquami
	Linea aldehi		Linea aldehi
	Linea gas		Linea gas/aria
	Linea aldehi		Linea aldehi
	Linea acqua industriale		Linea acqua industriale di processo
	Linea acqua/schiume		Linea acqua/schiume
	Linea fanghi		Linea fanghi
	Linea aldehi		Linea aria compressa
	Linea acqua industriale		Linea acqua industriale
	Linea acqua potabile		Linea acqua potabile

CODICE SEDIMENTI

	Vendita di processo		
	Fuoriuscita allumunio		
	Tubazioni di allumunio		
	Vendita di allumunio		
	Vendita di processo		

SIGLE STRUMENTAZIONE IMPIANTO DI NUOVA REALIZZAZIONE

Grandezza di processo		Funzione strumentale		Stadio di misurazione	
L	Livello	E	Elemento primario	-	Misurazione
P	Pressione	T	Trasmettitore	-	Misura
F	Portata, Frequenza	I	Indicatore	-	Misura
T	Temperatura	R	Registratore	-	Misura
Q	Quantità/ Composizione	S	Interruttore	-	Misura
V	Viscosità/ Vibrazione	A	Allarme		
A	Analisi (pH, redox, ecc.)	P	Programmatore		
D	Peso, Densità	K	Stazione/ Stazione		
T	Tempo				
S	Velocità/ Velocità				
C	Corrente, conducibilità				
W	Corrente, velocità				

LEGENDA STRUMENTAZIONE IMPIANTO DI NUOVA REALIZZAZIONE

Strumentazione montata in campo o pannello locale	
DOCUMENTI DI RIFERIMENTO

Legenda di funzionamento	
D. descrittivo/rel. specialistiche	
Sc. strumenti	
Specifica classi tubazioni	

CODICE MACCHINE, VALVOLE E STRUMENTI AS 2 1 AD A

Tipo macchina
1 = Nuova costruzione
2 = Esistente da salvare
Numero linea
Numero progressivo

SIGLE MACCHINARI

AD	Diffusori	PO	Pompe
PCM	Paratoie ad otturatore a comando automatico	PMF	Paratoie di fondo a comando automatico
PCA	Paratoie ad otturatore a comando automatico	PFA	Paratoie di fondo a comando automatico
CL	Classificatore sabbie	AL	Ac. ch.
CO	Carroponte	PR	Raschi
FP	Compattatore	RQ	Rotazione per flottato
GF	Griglia fine	SC	Sistema di disinfezione
MT	Mixer/miscelatore	SC	Scala
MC	Agitatori	SD	Sistema dosaggio calce
VR	Valvole di ritegno	SS	Sedimento di stoccaggio
SR	Saracinesche	TK	Contenitori grigliato
FC	Filtri a carbone	UT	Utenze
TR	Trituratori interni	VO	Ventilatori
VM	Valvole motorizzate	ZCR	Zona di raccolta liquami

SIMBOLOGIA VALVOLE

DAC	Diaphragm	DAC	Diaphragm
DAC	Saracinesca	DAC	Saracinesca
	Diaphragm pneumatico		Valvola a 3 vie con attuatore pneumatico
	Deflessione a 2 vie		Valvola a 3 vie con attuatore pneumatico
	Valvola di contrapressione		Valvola di contrapressione
	Paratoia motorizzata		Paratoia manuale

SIGLE STRUMENTAZIONE IMPIANTO ESISTENTE

LSH	Switch livello alto	FIR	Indicatore e reg. di portata
LT	Trasmettitore di livello	TT	Trasmettitore di temperatura
LAH	Allarme livello alto	TS	Termostato
LSLL	Switch livello bassissimo	TIR	Indicatore e reg. temperatura
PDS	Pressostato differenziale	AT	Trasmettitore di analisi
PDI	Indicatore pressione differenziale	AIT	Indicatore e trasmettitore analisi
PSH	Valvola di sicurezza per valvola	HS	Interruttore manuale
PI	Manometro	FT	Trasmettitore di portata
RC	Misuratore valvo	PH	Misuratore di pH
FE	Elemento primario - misuratore	QT	Trasmettitore quantità

SIMBOLOGIA STRUMENTAZIONE IMPIANTO ESISTENTE

	Strumenti in campo		Strumenti in locale quadro principale
	Strumenti in locale quadro principale		Strumenti apparecchiati in campo o pannello

NOTE VARIE

V	Valvola comuni
	Non saldante chiusa

3	30/09/08	Revisione generale per montaggi meccanici	Tini.	Carulli / Brambilla
2	12/04/08	Impaginazione definitiva e modifica legenda	P.I.	Carulli / Brambilla
1	19/06/07	Inserimento logiche di funzionamento	P.I.	Carulli / Brambilla
0	04/05/07	Prima emissione	P.I.	Carulli / Brambilla
Rev.	Data	Descrizione	Disegn.	Contr. / Approv.

Impegno riservato

Presidenza del Consiglio dei Ministri

Il Commissario Delegato per il superamento dell'emergenza socio-economico-ambientale del bacino idrografico del Fiume Sarno

PROGETTO ESECUTIVO
Adeguamento funzionale dell'impianto di depurazione di Foce Sarno al D.L.gs 152/99 e s.m.i.

Elaborato N° SF 03	SCHEMA FUNZIONALE PRETRATTAMENTI	Scala -
Rif. I07-0-12-03+3		Data 04/05/2007

IMPRESA AFFIDATARIA

LA DIREZIONE LAVORI
DOTT. ING. GENNARO SANSONE

IL PROGETTISTA — ING. A. BRAMBILLA
OPERE IN FONDAZIONE — PROF. ING C. VIGGIANI
PROGETTISTA OPERE STRUTTURALI — ING. V. CAVUOTO

IL RESPONSABILE DEL PROCEDIMENTO
DOTT. ING. MICHELE CIOFFI

IMPORTANTE - Proprietà riservata, vietata la riproduzione e la diffusione

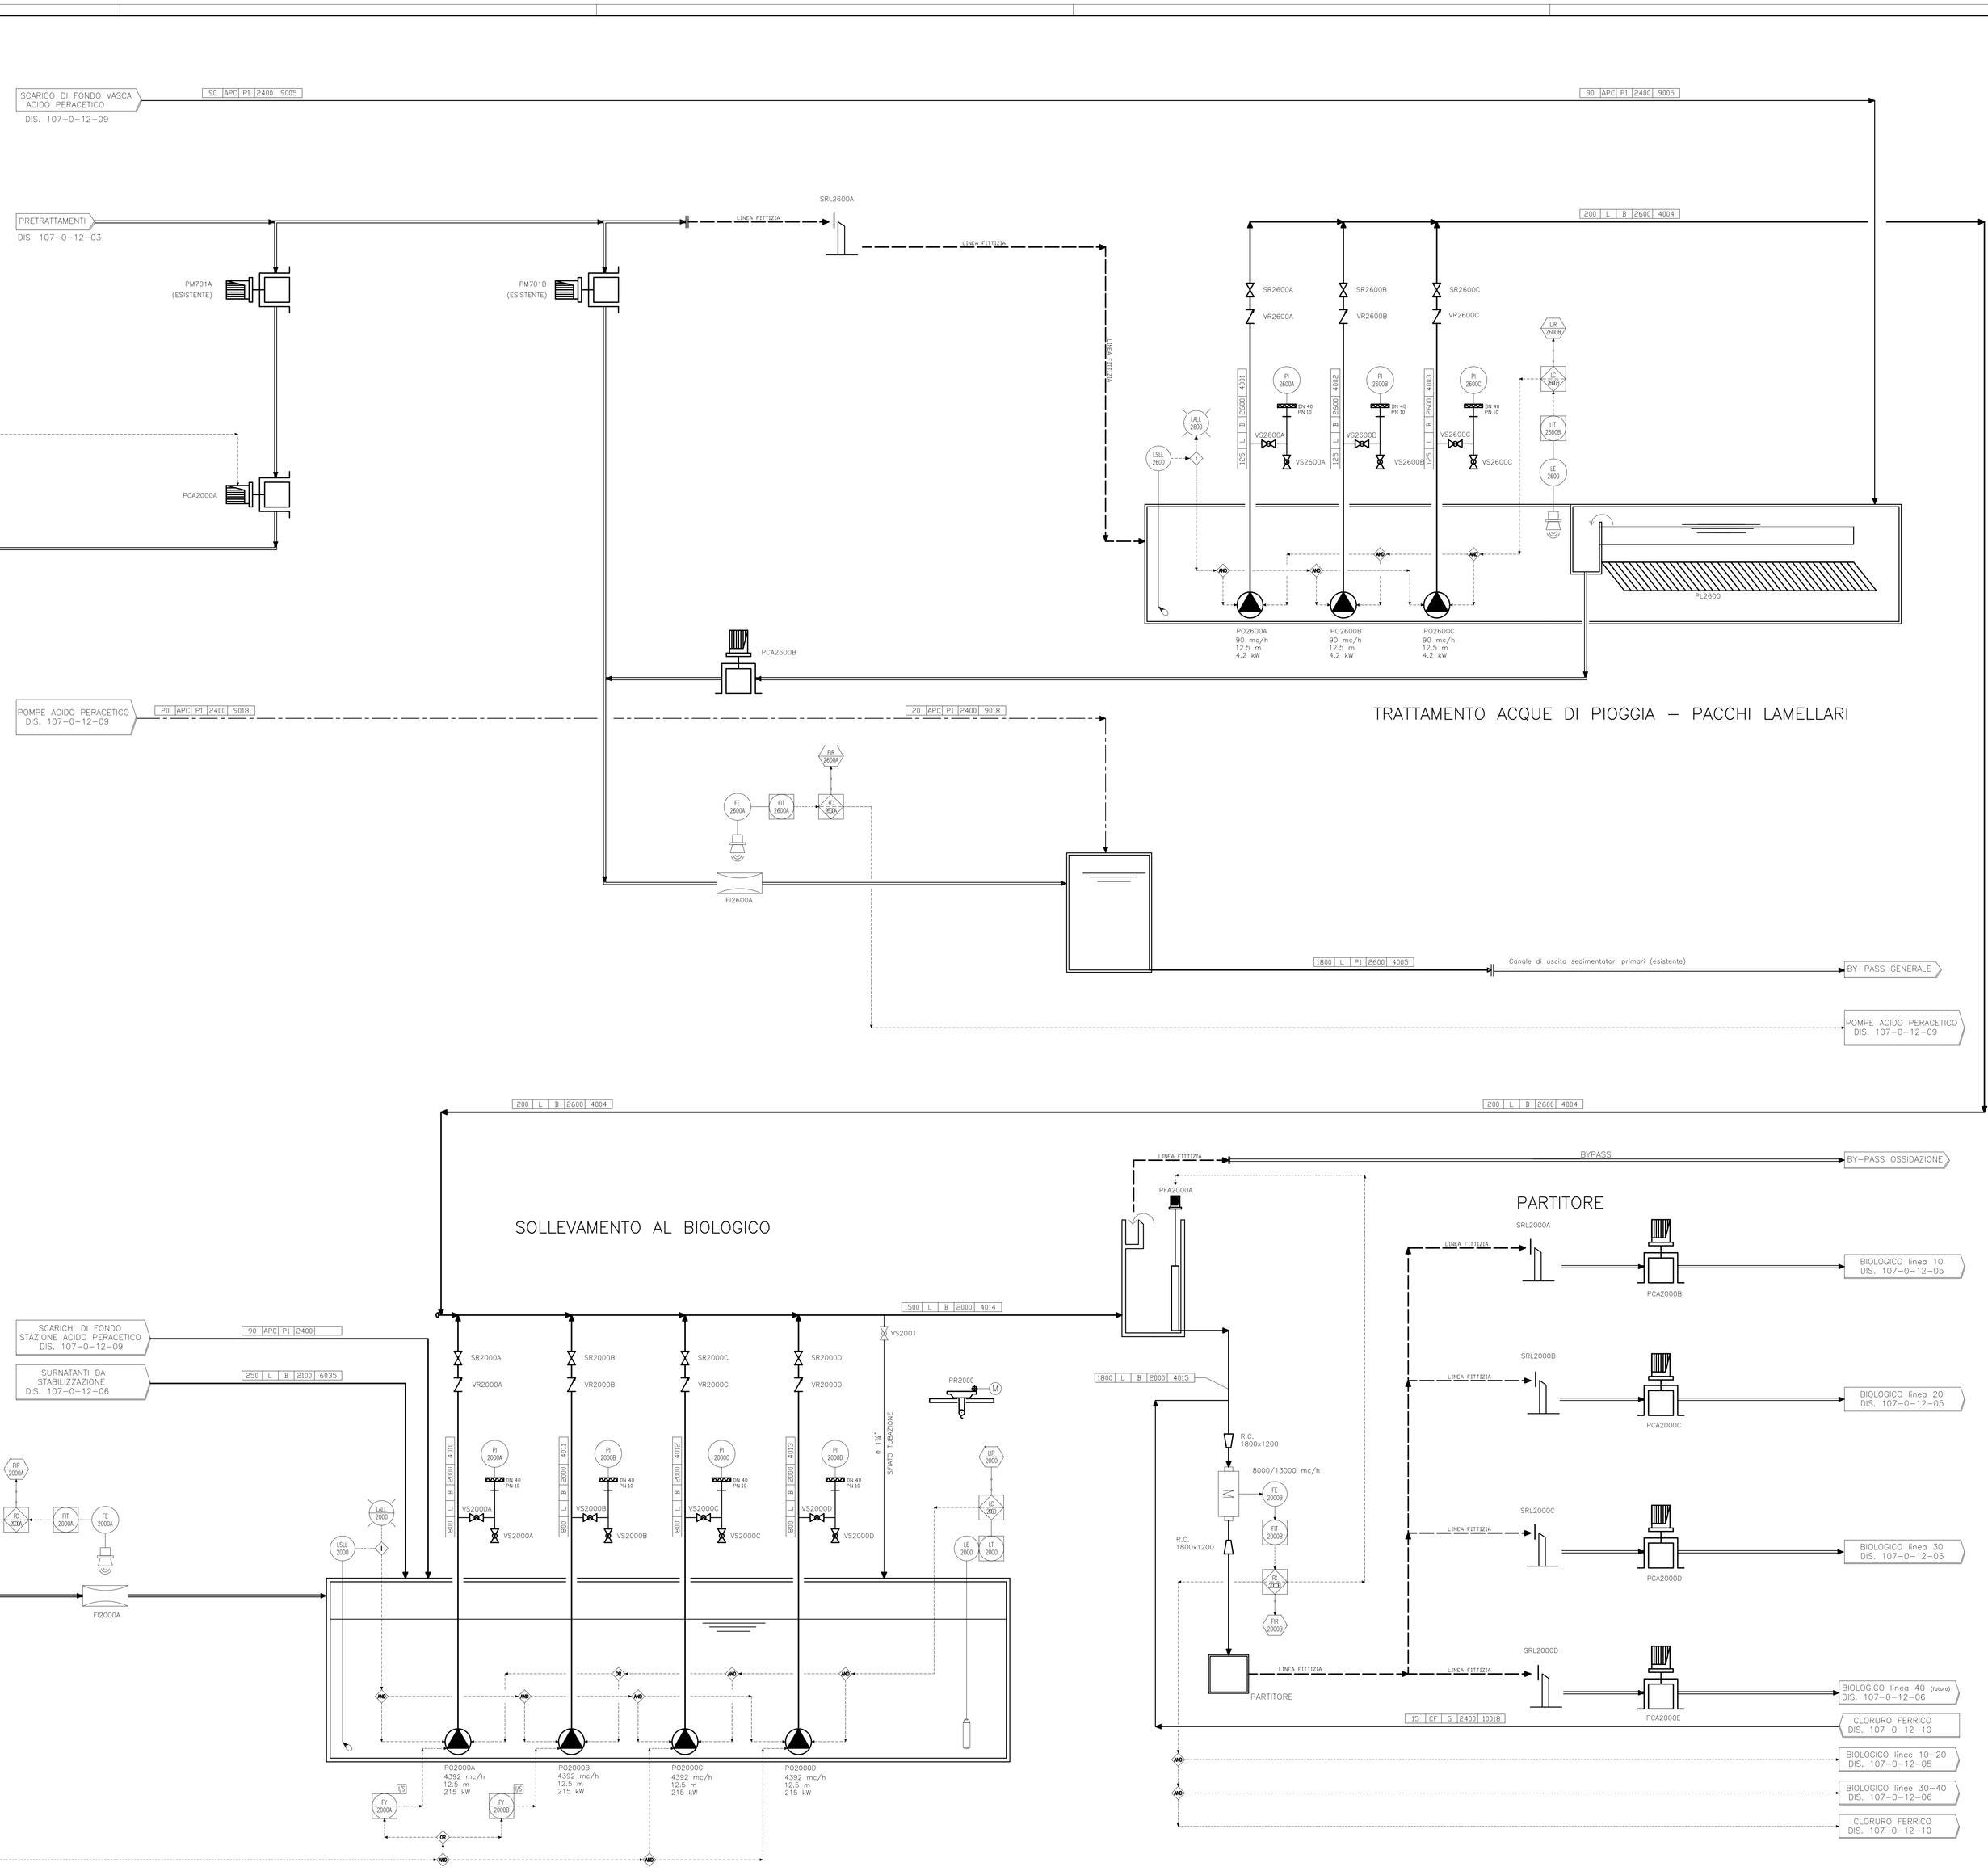

CODICE LINEA	100-SL-0-2100-015
Diametro nominale linea	
Sigla Rete	
Specifica di linea	
Sezione di impianto	
Numero progressivo	

SIGLE FLUIDI

L	Liquami	AC	Aria compressa
F	Fanghi	ACP	Aria pulitura
ES	Miscela estrazione sabbie	AD	Aria deodorizzazione
LG	Lubrificanti		
LS	Liquami di sospeso		
LO	Liquami depurati		
AR	Acque industriali		
AP	Acqua potabile		

APC	Acido peracetico		
ACS	Acido solforico		
C	Calce		
CF	Cloruro ferrico		
PL	Polielettrolita		
IS	Ipoclorito		

CLASSI TUBAZIONI

A	Tipi vetrati	B	Fe PN 25	C	Fe PN 2
D	Fe PN 10	E	Fe PN 16	F	Fe PN 100
G	PVC PN 10	H	AISI 304 PN 10	I	AISI 304 PN 16
M	AISI 316 L Pressato	PO	PEAD Corrugato ad PN 3,2	P3	PEAD PN 3,2
P2	PEAD PN 6	P3	PEAD PN 10	CLS	Calcestruzzo

LINEE DI PROCESSO

IMPIANTO ESISTENTE	IMPIANTO DI NUOVA REALIZZAZIONE
Canali	Canali
Linea liquami	Linea liquami
Linea sabbie	Linea sabbie
Linea grigliati	Linea grigliati
Linea oleifici	Linea oleifici
Linea aria compressa	Linea aria compressa di processo
Linea grassi/schiume	Linea grassi/schiume
Linea fanghi	Linea fanghi
Linea elettrici	Linea aria compressa
Linea acque industriali	Linea acque industriali
Linea deodorizzazione	Linea deodorizzazione

CODICE SENSORE LSH-2400-A

Variabile di processo	
Funzione strumento	
Sigla di intervento	
Sezione di impianto	
Numero progressivo	

SIGLE STRUTTURALI IMPIANTO DI NUOVA REALIZZAZIONE

Variabile di processo		Funzione strumento		Sigla di intervento	
L	Livello	E	Elemento primario	LL	Bassissimo
P	Pressione	T	Trasmettitore	L	Basso
S	Velocità, frequenza	I	Indicatore	M	Medio
dP	Differenza di pressione	R	Registratore	H	Alto
F	Portata	C	Regolatore	HH	Altissimo
K	Condizione temperatura	S	Interruttore		
T	Temperatura	A	Allarme		
A	Analisi (pH, redox, ecc.)	P	Programmatore		
W	Peso, forza	Q	Totalizzatore		
Z	Posizione				
Y	Comando				
D	Comando automatico				
M	Comando manuale				
C	Condizione (grandezza)				

LEGENDA STRUMENTAZIONE IMPIANTO DI NUOVA REALIZZAZIONE

Strumentazione analogica montaggione in campo	Controllore logico (PLC) montaggio superficie incassabile	Segnalazione luminosa su organo vario	
Strumentazione analogica montaggione su quadro generale ed riconoscimento	Controllore logico (PLC) montaggio superficie accessibile all'operatore	Segnalazione luminosa su quadro generale	
Strumentazione analogica montaggione su quadro locale	Calcolatore (supervisore) montaggio superficie incassabile all'operatore	Funzione di blocco e di regolazione	
Strumentazione digitale montaggione in campo	Calcolatore (supervisore) montaggio superficie accessibile all'operatore	Funzione di conversione dell'impulso	
Strumentazione digitale montaggione su quadro generale ed riconoscimento	Quadro elettrico di zona	Funzione di misuro dell'evoluzione	
Connessione al processo	Segnale elettrico	Segnale idraulico o tele dati	

DOCUMENTI DI RIFERIMENTO	N° DOCUMENTO
Schemi di funzionamento	
Ditte apparecchiature elettromeccaniche	
Ex Strumenti	
Specifiche diverse Subalterni	

CODICE MACCHINE, VALVOLE E STRUMENTI AS 2 1 40 A

Tipo macchina
Tipo fluido costruttivo
Identificativo sezione
Numero linea
Numero progressivo

SIGLE MACCHINARI

AD	Diffusori	PO	Pompe
PCM	Paratoie ad otturatore a comando meccanico	PMF	Paratoie di fondo a comando meccanico
PCA	Paratoie ad otturatore a comando automatico	PFA	Paratoie di fondo a comando automatico
CL	Classificatore sabbie	AL	Air lift
CO	Carroponti	PR	Paranchi
EP	Compattatore	RS	Rotostacci per fanghi
NS	Griglie	SC	Coclee di trasmissione
MT	Nastro trasportatore	SE	Compressori
MX	Agitatori	SD	Sistema disoleazione calce
VR	Valvole di ritegno	SS	Setacciatori di recuperato
SR	Saracinesche	TK	Contenitori grigliato
FC	Filtri a coclee	VF	Ventilatori
SRL	Stramazzo lineare	VE	Ventilatori
PM	Paratoie motorizzate	SCR	Serrat. ad apertura rapida

SIMBOLOGIA VALVOLE

	Saracinesca		Stera con attacco rapido
	Saracinesca		Stera con attacco rapido
	Otturatore pneumatico		Valvola di sicurezza
	Deflussatrice a 2 vie		Valv.a"V" a vasetto estrattile
	Valvola di contropressione		Saracinesca ad apertura rapida
	Paratoia motorizzata		Paratoia manuale

	Rubinetto a 3 vie per mis.		Ritegno a clapet
	Ritegno a clapet con contrappeso		
	Farfalla pneumatica		
	Turbida		Accoppiamento flangiato
	Valvola a membrana		Riduttore concentrico

SIGLE STRUMENTAZIONE IMPIANTO ESISTENTE

LSH	Sensori livello alto	TE	Termometro
LT	Trasmettitore di livello	TT	Trasmettitore di temperatura
LAH	Allarme livello alto	TI	Termometro
LSLL	Sensori livello bassissimo	TIR	Indicatore e reg. temperatura
LAL	Allarme bassa livello	KS	Timer cadichi
PSH	Pressostato	ZS	Interruttore di posizione
PSV	Valvola di sicurezza per sostr.	HS	Interruttore manuale
PI	Manometro	FT	Trasmettitore di portata
RE	Misuratore radar	PH	Misuratore di pH
OD	Misuratore ossigeno disciolto	DT	Misuratore di densità

SIMBOLOGIA STRUMENTAZIONE IMPIANTO ESISTENTE

	Strumenti a campo		Quadro locale
	Strumenti a fronte quadro generale		Strumenti apparecchiature a sistemi di controllo

NOTE VARIE

	Fornitura package
	Item esistente rilocato

Rev.	Data	Descrizione	Disegn.	Contr.	Approv.
4	03/09/10	*AGGIORNATO SECONDO DISEGNI DI MONTAGGIO*	*TASSO*	*Carelli*	*Brambilla*
3	30/09/08	*Revisione generale per montaggi meccanici*	*Tisi*	*Carelli*	*Brambilla*
2	12/04/08	*Impaginazione definitiva, allineamento con il costruttivo e modifica legenda*	*P.I.*	*Carelli*	*Brambilla*
1	19/06/07	*Inserimento logiche di funzionamento*	*P.I.*	*Carelli*	*Brambilla*
0	04/05/07	*Prima emissione*	*P.I.*	*Carelli*	*Brambilla*

Copyright ogni diritto riservato

Presidenza del Consiglio dei Ministri

Il Commissario Delegato per il superamento dell'emergenza socio-economico-ambientale del bacino idrografico del Fiume Sarno

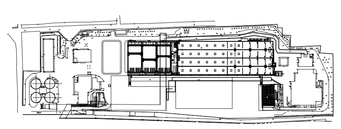

PROGETTO ESECUTIVO
Adeguamento funzionale dell'impianto di depurazione di Foce Sarno al D.L.gs 152/99 e s.m.i.

Elaborato N° SF 04	SCHEMA FUNZIONALE STOCCAGGIO E SOLLEVAMENTO ACQUE DI PIOGGIA SOLLEVAMENTO INTERMEDIO	Scala –
Rif. 107-0-12-04+4		Data 04/05/2007

Impresa affidataria	La direzione lavori: Dott. Ing. Gennaro Sansone
Il progettista: Ing. A. Brambilla Opere in fondazione: Prof. Ing C. Viggiani Progettista opere strutturali: Ing. V. Cavuoto	Il responsabile del procedimento: Dott. Ing. Michele Cioffi

IMPORTANTE - PROPRIETÀ RISERVATA. VIETATA LA RIPRODUZIONE E LA DIFFUSIONE

BIOLOGICO – linee 30 e 40
DIS. 107-0-12-06

BIOLOGICO – linee 30 e 40
DIS. 107-0-12-06

LOCALE SOFFIANTI
DIS. 107-0-12-12

CANALA USCITA – da linee 30 e 40
DIS. 107-0-12-06

PRF2120A PRF2120B PRF2120C PRF2120D

PRF2110A PRF2110B PRF2110C PRF2110D

B00 | L | P0 | 2100 | 5008

250 | AC | I | 2100 | 5031

150 | AC | I | 2100 | 5031

R.C. 250x250

R.C. 350x250

350 | AC | I | 2100 | 5031

R.C. 500x250

500 | AC | I | 2100 | 5031

VS2120P
Dreinaggio condensa

VF2120A VF2120B VF2120C VF2120D VF2120E VF2120F VF2120G VF2120H

FR 2120 FE 2120 FI 2120

R.C. 500x250 EM2120B VF2120L R.C. 500x250

LINEA FITTIZIA

LSHH 2120A LAHH 2120A LSH 2120A LAH 2120A LSM 2120A LSL 2120A LSLL 2120A LM 2120A LIC 2120A

Blocco gerotori
Blocco miver
Blocco pompe di svuotamento

FR 2120A FI 2120A FE 2120A 450/1050 mc/h FE 2120A R.C. 1000x700 R.C. 500x350 SR2120 M EM2120A

500 | F | B | 2100 | 5005

AIR 2120A AIT 2120A AE 2120A

AIR 2120B AIT 2120B AE 2120B

AIR 2120C AIT 2120C AE 2120C

AIR 2120D AIT 2120D AE 2120D

AIR 2120E AIT 2120E AE 2120E

AIR 2120F AIT 2120F AE 2120F

AIR 2120G TIR 2120G AIT 2120G TIT 2120G AE 2120G TE 2120G O2

AIR 2120H TIR 2120H AIT 2120H TIT 2120H AE 2120H TE 2120H O2

AIR 2120L TIR 2120L AIT 2120L TIT 2120L AE 2120L TE 2120L O2

AIR 2120M TIR 2120M AIT 2120M TIT 2120M AE 2120M TE 2120M O2

RIPARTITORE
DIS. 107-0-12-04+2

MX2120A MX2120B MX2120C MX2120D MX2120E AS2120A 1500 Nm³/h 800 mc/h 9 m.c.a. (max) MX2120F AS2120B AS2120C AS2120D AS2120E AS2120F AS2120G AS2120H

B00X400 | AS | I | 2100 | 5042

FI2120A 2480 mc/h 0,8 m 22 kW

FI2120B FI2120C 1260 mc/h 8 m 45 kW

500 | L | B | 2100 | 5006

500 | L | B | 2100 | 5007

FILTRI A CARBONE
DIS. 107-0-12-12

650 | AB | I | 2100 | 5042

1000 | F | B | 2300 | 7084

SOLLEVAMENTO FANGHI PO2300F/H
DIS. 107-0-12-07

B00 | L | P0 | 2100 | 5002

250 | AC | I | 2100 | 5021

150 | AC | I | 2100 | 5021

R.C. 250x250

R.C. 350x250

350 | AC | I | 2100 | 5021

R.C. 500x250

500 | AC | I | 2100 | 5021

VS2110P
Dreinaggio condensa

VF2110A VF2110B VF2110C VF2110D VF2110E VF2110F VF2110G VF2110H

FR 2110 FI 2110 FE 2110 R.C. 500x250 EM2110B VF2110L R.C. 500x250

LINEA FITTIZIA

LSHH 2110A LAHH 2110A LSH 2110A LAH 2110A LSM 2110A LSL 2110A LSLL 2110A LM 2110A LIC 2110A

Blocco gerotori
Blocco miver
Blocco pompe di svuotamento

FR 2110A FI 2110A FE 2110A 450/1050 mc/h FE 2110A R.C. 500x350 SR2110 M EM2110A R.C. 500x350

500 | F | B | 2100 | 5001

AIR 2110A AIT 2110A AE 2110A

AIR 2110B AIT 2110B AE 2110B

AIR 2110C AIT 2110C AE 2110C

AIR 2110D AIT 2110D AE 2110D

AIR 2110E AIT 2110E AE 2110E

AIR 2110F AIT 2110F AE 2110F

AIR 2110G TIR 2110G AIT 2110G TIT 2110G AE 2110G TE 2110G O2

AIR 2110H TIR 2110H AIT 2110H TIT 2110H AE 2110H TE 2110H O2

AIR 2110L TIR 2110L AIT 2110L TIT 2110L AE 2110L TE 2110L O2

AIR 2110M TIR 2110M AIT 2110M TIT 2110M AE 2110M TE 2110M O2

RIPARTITORE
DIS. 107-0-12-04+2

MX2110A MX2110B MX2110C MX2110D MX2110E AS2110A 1500 Nm³/h 800 mc/h 9 m.c.a. (max) MX2110F AS2110B AS2110C AS2110D AS2110E AS2110F AS2110G AS2110H

B00X400 | AS | I | 2100 | 5041

FI2110A 2480 mc/h 0,8 m 22 kW

FI2110B FI2110C 1260 mc/h 8 m 45 kW

500 | L | B | 2100 | 5003

500 | L | B | 2100 | 5004

FILTRI A CARBONE
DIS. 107-0-12-12

650 | AB | I | 2100 | 5041

MISURATORE DI PORTATA FI2000B
DIS. 107-0-12-04

FANGHI DI RICIRCOLO
DIS. 107-0-12-07

ASPIRAZIONE CANALETTA ALIMENT. SED.
DIS. 107-0-12-07

SEDIMENTAZIONE FINALE
DIS. 107-0-12-07

COMPRESSORI ARIA DI PROCESSO
DIS. 107-0-12-12

COMPRESSORI ARIA DI PROCESSO
DIS. 107-0-12-12

COMPRESSORI ARIA DI PROCESSO
DIS. 107-0-12-12

MISURATORE DI PORTATA FI2000B
DIS. 107-0-12-04

CODICE LINEA 100–SL–0–2100–015

Diametro nominale linea
Sigla Fluido
Specifica di linea
Sezione di impianto
Numero progressivo

SIGLE FLUIDO

L	Liquami	AC	Aria compressa	APC	Acido peracetico
F	Fanghi	ACP	Aria compressa	ACS	Acido solforico
ES	Miscela ossidazione soldge	AD	aria deodorizzazione	C	Calce
LG	Collegature			CF	Cloruro ferrico
LS	Liquami di sopero			PL	Polielettrolita
LD	Liquami disciolti			IS	Ipoclorito
AR	Acqua industriale				
AP	Acqua potabile				

CLASSI TUBAZIONI

A	Fe zincato	B	Fe PN 10	C	Fe PN 6
D	Fe PN 10	E	Fe PN 16	F	Fe PN 100
G	PVC PN 10	H	AISI 304 PN 6	I	AISI 304 PN 10
M	AISI 316 L Flangiato	PO	PEAD Corrugato sez PN 3,2	P1	PEAD PN 3,2
P2	PEAD PN 6	P3	PEAD PN 10	CLS	Calcestruzzo

LINEE DI PROCESSO

IMPIANTO ESISTENTE	IMPIANTO DI NUOVA REALIZZAZIONE
Canali	Canali
Linea liquami	Linea liquami
Linea aeriformi	Linea aeriformi
Linea gas/gpl	Linea gas/gpl
Linea elettrica	Linea elettrica
Linea acqua industriale	Linea acqua industriale
Linea deodorizzazione	Linea deodorizzazione
Linea aria compressa	Linea aria compressa
Linea aria compressa di processo	Linea aria compressa di processo
Linea gpm/ac/schiuma	Linea gpm/ac/schiuma

CODICE SENSORE LSH–2400–A

Variabile di processo
Funzione strumento
Soglia di intervento
Sezione di impianto
Numero

SIGLE STRUMENTAZIONE IMPIANTO DI NUOVA REALIZZAZIONE

Variabile di processo		Funzione strumento		Soglia di intervento	
L	Livello	E	Elemento primario	LL	Bassissimo
P	Pressione	T	Trasmettitore	L	Basso
S	Velocità, frequenza	I	Indicatore	M	Medio
dP	Differenza di pressione	R	Registratore	H	Alto
F	Portata	C	Regolatore	HH	Altissimo
K	Condizione temperatura	S	Interruttore		
T	Temperatura	A	Allarme		
A	Analisi (pH, redox, ecc)	P	Programmatore		
W	Peso, forza	Q	Totalizzatore		
Z	Posizione				
V	Corrente				
X	Comando automatico				
M	Comando manuale				
Y	Comando programmato				

LEGENDA STRUMENTAZIONE IMPIANTO DI NUOVA REALIZZAZIONE

- Strumentazione analogica montaggione in campo
- Strumentazione analogica montaggione su quadro generale ed inaccessibile
- Strumentazione analogica montaggione su quadro locale
- Strumentazione digitale montaggione in campo
- Strumentazione digitale montaggione su quadro generale ed inaccessibile
- Connessione al processo
- Calcolatore logico (PLC) montaggione su quadro generale inaccessibile
- Calcolatore logico (PLC) montaggione su quadro accessibile all'operatore
- Calcolatore (supervisore) montaggione su quadro inaccessibile all'operatore
- Calcolatore (supervisore) montaggione su quadro accessibile all'operatore
- Quadro elettrico di zona
- Segnale elettrico
- Segnalazione luminosa su organo vario
- Segnalazione luminosa su quadro generale
- Funzione di blocco e di regolazione
- Funzione di conversione dell'attuatore
- Funzione di misura dell'attuatore
- Segnale stesso o tra sé

DOCUMENTI DI RIFERIMENTO — N° DOCUMENTO

Legenda di funzionamento	
D. apparecchiature elettromeccaniche	
P. Strumenti	
Specifiche stesso fabbricato	

CODICE MACCHINE, VALVOLE E STRUMENTI AS 2 1 40 A

Tipo macchina
Tre lettere codificanti
Identificativo sezione
Numero linea
Numero progressivo

SIGLE MACCHINARI

AD	Diffusori	PO	Pompe
PCM	Paratoie ad otturatore a comando meccanico	PRF	Paratoie di fondo a comando meccanico
PCA	Paratoie ad otturatore a comando automatico	PFA	Paratoie di fondo a comando automatico
CL	Classificatore sabbie	AL	Air lift
CO	Soffianti	PR	Pannelli
FP	Compattatore	RS	Riduttori per Soffianti
MS	Griglie	SC	Cabine di insonorizzazione
MT	Nastro trasportatore	PL	Pacchi lamellari
MX	Agitatori	SD	Sistema drenaggio calce
VR	Valvole di ritegno	SF	Saldatrice di elettrodotti
SM	Sensimetrico	TK	Contatori gridglass
FC	Filtri a cartoni	VF	Valvole a sfera
SPIL	Stramazzo lineare	GD	Giunto di dilatazione
PM	Paratoie motorizzate	PV	Paratoie manuali

SIMBOLOGIA VALVOLE

	Diaframma		Diviso
	Saracinesca		Diviso con otturatore rapido
	Otturatore pneumatico		Valvola di sicurezza
	Deformabile a 2 vie		Valvola a "V" a comando automatico
	Valvola di contropressione		Saracinesco di apertura rapido
	Paratoia motorizzata		Paratoia manuale

SIGLE STRUMENTAZIONE IMPIANTO ESISTENTE

LSH	Switch livello alto	TE	Termometro
LT	Trasmettitore di livello	TT	Trasmettitore di temperatura
LAH	Allarme livello alto	TI	Termometro
LSLL	Switch livello bassissimo	TIR	Indicatore e reg. temperatura
LAL	Allarme bassa livello	KS	Timer switch
PSD	Pressostato	ZS	Interruttore di posizione
PSV	Valvola di sicurezza per scatti	HS	Interruttore manuale
PI	Manometro	FT	Trasmettitore di portata
IRE	Misuratore radar	PH	Misuratore di pH
OD	Misuratore ossigeno disciolto	DT	Misuratore di densità

SIMBOLOGIA STRUMENTAZIONE IMPIANTO ESISTENTE

- Strumenti a campo
- Strumenti a fronte quadro generale
- Strumenti apparecchiati a sistema di controllo
- Quadro locale

NOTE VARIE

- Fornitura package
- Item esistente rilocato

Rev.	Data	Descrizione	Disegn.	Contr.	Approv.
5	06/09/10	*AGGIORNATE SIGLE LINEE ARIA COMPRESSA*	TASSO	Carelli	Brambilla
4	30/09/08	*Revisione generale per montaggi meccanici*	Tisi	Carelli	Brambilla
3	12/04/08	*Impaginazione definitiva, allineamento con il costruttivo e modifica legenda*	P.I.	Carelli	Brambilla
2	21/11/07	*Modifica al sistema di distribuzione aria di processo*	P.I.	Carelli	Brambilla
1	19/06/07	*Inserimento logiche di funzionamento*	P.I.	Carelli	Brambilla
0	04/05/07	*Prima emissione*	P.I.	Carelli	Brambilla

IMPORTANTE – PROPRIETÀ RISERVATA. VIETATA LA RIPRODUZIONE E LA DIFFUSIONE

Presidenza del Consiglio dei Ministri

Il Commissario Delegato per il superamento dell'emergenza socio-economico-ambientale del bacino idrografico del Fiume Sarno

PROGETTO ESECUTIVO
Adeguamento funzionale dell'impianto di depurazione di Foce Sarno al D.L.gs 152/99 e s.m.i.

Elaborato N° SF 05	Schema funzionale Bacini di defosfatazione, denitrificazione e ossidazione Linee 10 e 20	Scala –
Rif. 107-0-12-05+5		Data 04/05/2007

Impresa affidataria	La direzione lavori: Dott. Ing. Gennaro Sansone
Il progettista: Ing. A. Brambilla Opere in fondazione: Prof. Ing C. Viggiani Progettista opere strutturali: Ing. V. Cavuoto	Il responsabile del procedimento: Dott. Ing. Michele Cioffi

RIPARTITORE DIS. 107–0–12–04

PCA2000F

DISINFEZIONE DIS. 107–0–12–07

ALLA TUBAZIONE ALIMENTAZIONE ISPESSITORI ESISTENTI

PCA2000G

FLANGIA CIECA

800 | L | P0 | 2100 | 6002

PRF2140A PRF2140B PRF2140C PRF2140D

LINEA FITTIZIA

VS2140E DN 40 PN 10

VS2140C

RDMPIVUOTO

VS2140P Drenaggio condensa

R.C. 250X150 R.C. 350X250 R.C. 500X350 R.C. 500X250

EM2140B VF2140P

SOLLEVAMENTO FANGHI FE2300 DIS. 107–0–12–07

SOLLEVAMENTO FANGHI PO2300I/L DIS. 107–0–12–07

VF2140E VF2140F VF2140G VF2140H VF2140I VF2140L VF2140M VF2140N

150 | ACP | I | 2100 | 6031 · 6032 · 6033 · 6034 · 6035 · 6036 · 6037 · 6038 · 6039

250 | ACP | I | 2100 | 6031

350 | ACP | I | 2100 | 6031

500 | ACP | I | 2100 | 6031

600 | ACP | I | 2100 | 12004

FLANGIA CIECA

SR2140A EM2140A

500 | F | B | 2100 | 6005

VTM2140

RIPARTITORE DIS. 107–0–12–040

MX2140A MX2140B MX2140C MX2140D MX2140E MX2140F

PD2140E 100 Nm³/h 8 m 3 kW

PD2140F 100 Nm³/h 8 m 3 kW

AS2140E 1500 Nm³/h 800 m²/h 9 m.c.a. (max)

AS2140F 1500 Nm³/h 800 m²/h 9 m.c.a. (max)

PD2140G/H 120 Nm³/h 8 m 3 kW

AS2140G 1500 Nm³/h 800 m²/h 9 m.c.a. (max)

AS2140H 1500 Nm³/h 800 m²/h 9 m.c.a. (max)

AS2140I 1500 Nm³/h 800 m²/h 9 m.c.a. (max)

AS2140L 1500 Nm³/h 800 m²/h 9 m.c.a. (max)

AS2140N 1500 Nm³/h 800 m²/h 9 m.c.a. (max)

PD2140A 2480 Nm³/h 8.8 m 22 kW

PD2140C PD2140D 1260 Nm³/h 12m³/h 8 m 45 kW 45 kW

500 | L | B | 2100 | 6006

500 | L | B | 2100 | 6007

VEDI NOTA 1

SOLLEVAMENTO INTERMEDIO DIS. 107–0–12–04

LINEA FITTIZIA

600 | AD | I | 2100 | 6042

250 | L | B | 2100 | 6035

FILTRI A CARBONE DIS. 107–0–12–12

650 | AD | I | 2100 | 6041

ISPESSIMENTO

STEBILIZZAZIONE ANAEROBICA

500 | F | B | 2100 | 6005

SOLLEVAMENTO FANGHI PO2300F/H DIS. 107–0–12–07

PRF2130A PRF2130B PRF2130C PRF2130D

800 | L | P0 | 2100 | 5002

250 | ACP | I | 2100 | 6021

150 | ACP | I | 2100 | 6021

350 | ACP | I | 2100 | 6021

500 | ACP | I | 2100 | 6021

VS2130P Drenaggio condensa

R.C. 250X150 R.C. 350X250 R.C. 500X350 R.C. 500X250 R.C. 500X250

EM2130B VF2130L

VF2130A VF2130B VF2130C VF2130D VF2130E VF2130F VF2130G VF2130H

Blocco aeratori

Blocco miver

Blocco pompe di svuotamento

R.E. 700X500

R.C. 500X350 R.C. 500X350

SR2130 EM2130A

500 | F | B | 2100 | 6001

RIPARTITORE DIS. 107–0–12–04

MX2130A MX2130B MX2130C MX2130D MX2130E MX2130F

AS2130A 1500 Nm³/h 800 m²/h 9 m.c.a. (max)

AS2130B 1500 Nm³/h 800 m²/h 9 m.c.a. (max)

AS2130C 1500 Nm³/h 800 m²/h 9 m.c.a. (max)

AS2130D 1500 Nm³/h 800 m²/h 9 m.c.a. (max)

AS2130E 1500 Nm³/h 800 m²/h 9 m.c.a. (max)

AS2130F 1500 Nm³/h 800 m²/h 9 m.c.a. (max)

AS2130G 1500 Nm³/h 800 m²/h 9 m.c.a. (max)

AS2130H 1500 Nm³/h 800 m²/h 9 m.c.a. (max)

PD2130A 2480 Nm³/h 8.8 m 22 kW

PD2130C PD2130D 1260 Nm³/h 12m³/h 8 m 45 kW 45 kW

500 | L | B | 2100 | 5003

500 | L | B | 2100 | 5004

LINEA FITTIZIA

R.C. 800X600 GD2100A

R.C. 800X600 GD2100B

600 | AD | I | 2100 | 6041

650 | AD | I | 2100 | 6041

FILTRI A CARBONE DIS. 107–0–12–12

MISURATORE DI PORTATA FI2000B DIS. 107–0–12–04

LOCALE SOFFIANTI DIS. 107–0–12–12

BIOLOGICO – linee 10 e 20 DIS. 107–0–12–20

BIOLOGICO – linee 10 e 20 DIS. 107–0–12–20

CANALE USCITA – a linee 10 e 20 DIS. 107–0–12–05

COMPRESSORI ARIA DI PROCESSO DIS. 107–0–12–12

COMPRESSORI ARIA DI PROCESSO DIS. 107–0–12–12

COMPRESSORI ARIA DI PROCESSO DIS. 107–0–12–12

MISURATORE DI PORTATA FI2000B DIS. 107–0–12–04

CODICE LINEA

Diametro nominale linea
Sigla fluido
Specifico di linea
Sezione di impianto
Numero progressivo

100–SL–0–2100–015

DOCUMENTI DI RIFERIMENTO

Logiche di funzionamento
EL. apparecchiature elettromeccaniche
EL. Strumenti
Specifica classe tubazioni

N° DOCUMENTO

SIGLE FLUIDI

L	Liquidi	AC	Aria compressa	APC	Acido peracetico
F	Fanghi	ACP	Aria soffianti	ACS	Acido solforico
ES	Miscele estrattive solide	AD	Aria deodorizzazione	C	Calce
LG	Collegamenti			CF	Cloruro ferrico
LS	Liquami di scarico			PL	Polielettrolita
LD	Liquami depurati			IS	Ipoclorito
AR	Acque industriale				
AP	Acque potabili				

CLASSI TUBAZIONI

A	Fe zincato	B	Fe PN 25	C	Fe PN 6	PCA	Paratoia ad otturatore a comando automatico
D	Fe PN 10	E	Fe PN 16	F	Fe PN 100		
G	Pol. PN 10	H	AISI 304 PN 6	I	AISI 304 PN 10	CL	Classificatore sabbie
M	AISI 316 L Flussato	PO	PEAD Corrugato ad PN 32	P1	PEAD PN 2.5	CO	Soffianti
P2	PEAD PN 6	P3	PEAD PN 10	CLS	Classificatore	FP	Polielettrolita per fluitazioni

LINEE DI PROCESSO

IMPIANTO ESISTENTE

Canali
Linea liquami
Linea soddisfiuti
Linea grigliati
Linea acqua
Linea aria compressa
Linea acqua industriale
Linea deodorizzazione

IMPIANTO DI NUOVA REALIZZAZIONE

Canali
Linea liquami
Linea soddisfiuti
Linea grigliati
Linea acqua
Linea aria compressa di processo
Linea deodorizzazione

CODICE SENSORE

LSH–2400–A

Variabile di processo
Funzione strumento
Sigla di strumento
Sezione di impianto
Numero progressivo

SIGLE STRUMENTAZIONE IMPIANTO DI NUOVA REALIZZAZIONE

Variabile di processo

L	Livello	E	Elemento primario
P	Pressione	T	Trasmettitore
S	Velocità, frequenza	I	Indicatore
dP	Differenza di pressione	R	Registratore
F	Portata	C	Regolatore
K	Condizione temperatura	S	Interruttore
T	Temperatura	A	Allarme
A	Analisi (pH, redox, ecc.)	P	Programmatore
W	Peso, forza	Q	Totalizzatore
Z	Posizione		
Y	Corrente		
K	Comando automatico		
M	Comando manuale		
Y	Comando da attuatore		

Funzione strumento

I	Indicatore	R	Registratore
C	Regolatore	S	Interruttore
T	Trasmettitore	A	Allarme
E	Elemento primario	P	Programmatore
Q	Totalizzatore		

Sigla di strumento

LL	Basissimo	LT	Trasmettitore di livello
L	Basso	LAH	Allarme livello alto
LL	Livello basso basissimo	LSLL	Livello basso basissimo
H	Alto	LAL	Allarme basso livello
HH	Altissimo	PSD	Pressostato
		PSV	Valvola di sicurezza per vuoto
		FT	Trasmettitore di portata
		PH	Misuratore di pH
		DT	Misuratore di densità

SIGLE STRUMENTAZIONE IMPIANTO ESISTENTE

TE	Termometro	FSH	Indicazione e reg. di portata
TT	Trasmettitore di temperatura	FY	Attuatore di portata
TI	Termometro	AC	Controllo analisi
TSLL	Indicatore e reg. temperatura	AIT	Indicatore di trasmettitore analisi
TAL	Termostato	AAH	Allarme analisi alta
ZS	Interruttore di posizione	AI	Indicatore analisi
PSV	Valvola di sicurezza per vuoto	AT	Trasmettitore analisi
PI	Misuratore	LSHL	Switch di allo e basso livello
PE	Misuratore pH		
DT	Misuratore di densità		

SIMBOLOGIA STRUMENTAZIONE IMPIANTO ESISTENTE

Strumenti a campo
Strumenti a fronte quadro principale
Strumenti a fronte quadro principale
Strumenti apparecchiature e sistemi di controllo

Quadro locale

NOTE VARIE

Fornitura package
Vedi simbologia allegata

SIMBOLOGIA VALVOLE

DAG	Diaphragm	DNC	Non con effusso rapido
DAG	Diaphragm pneumatico	DAG	Valvola di sicurezza
DAG	Diaframmata a 2 vie	DAG	Filtro a "Y" a cestello estraibile
DAG	Valvola di contropressione	DAG	Serranda ad apertura rapida
	Paratoia motorizzata		Paratoia manuale

DNC	Check	SP	Rubinetto 3 vie per mon.
DNC	Non con effusso rapido		Ritegno a clapet
DAG	Valvola di sicurezza		Ritegno a clapet con contrappeso
	Farfalla pneumatica		Farfalla
DAG	Serranda ad apertura rapida		Rompifiamma flangiato
	Valvola a membrana	DAG	Valvola a membrana
	Riduzione concentrica		

SCR	Saracinesca		

CODICE MACCHINE, VALVOLE E STRUMENTI

AS 2 1 40 A

Sigla macchinario
2 = Nuova costruzione
Identificativo sezione
Numero linea
Numero progressivo

SIGLE MACCHINARI

AD	Diffusori	PO	Pompa di fondo
AP	Paratoia ad otturatore a comando meccanico	PRF	Pompa di fondo a comando meccanico
CL	Classificatore sabbie	AL	Air lift
CO	Soffianti	PR	Paranchi
FP	Compattatore	RS	Rotolamicrofiltri per fluitazioni
GL	Griglie	SC	Coclee di insacchettamento
MT	Nastro trasportatore	SE	Compostiera
MX	Agitatori	SO	Sistema dosaggio calce
VR	Valvola di ritegno	SS	Serbatoio di stoccaggio
SR	Saracinesche	TK	Contattori gruppini
FC	Filtri a carbone	SF	Silos
SRL	Sfioratore lineare	GD	Gruppi di distillazione
PM	Paratoia motorizzata	PV	Paratoia manuali

PA	Paratoia ad otturatore a comando automatico		
BP	Pompe di rilancio		
PS	Pompe di sollevamento		
WS	Raccolta surnatanti		
WP	Prep. polielettrolita		
VX	Lavacicli		
AS	Aeratore summerso		
PL	Punch lavadisci		
EM	Elettrovalvola motorizzata		
VF	Valvola a farfalla		
VS	Valvola a sfera		
VT	Valvola telescopica		
VE	Ventilatori		
SCR	Saracinesca ad apertura rapida		

4	30/09/08	Revisione generale per montaggi meccanici	Tisi · Carelli · Brambilla
3	12/04/08	Impaginazione definitiva, allineamento con il costruttivo e modifica legenda	P.I. · Carelli · Brambilla
2	21/11/07	Modifica sistema distribuzione aria di processo	P.I. · Carelli · Brambilla
1	19/06/07	Inserimento logiche di funzionamento	P.I. · Carelli · Brambilla
0	04/05/07	Prima emissione	P.I. · Carelli · Brambilla
Rev.	Data	Descrizione	Disegn. · Contr. · Approv.

Commissario Delegato

Presidenza del Consiglio dei Ministri

Il Commissario Delegato per il superamento dell'emergenza socio-economico-ambientale del bacino idrografico del Fiume Sarno

Xref H:\Desktop vecchio\Foce sarno su server tecnico\Master\Cartiglio\plan imp.dwg

PROGETTO ESECUTIVO

Adeguamento funzionale dell'impianto di depurazione di Foce Sarno al D.L.gs 152/99 e s.m.i.

ELABORATO N° SF 06

RIF. 107-0-12-06+4

SCHEMA FUNZIONALE
BACINI DI DEFOSFATAZIONE,
DENITRIFICAZIONE E OSSIDAZIONE
LINEE 30 E 40

SCALA -

DATA 04/05/2007

IMPRESA AFFIDATARIA

LA DIREZIONE LAVORI

DOTT. ING. GENNARO SANSONE

IL PROGETTISTA
OPERE IN FONDAZIONE
PROGETTISTA OPERE STRUTTURALI

ING. A. BRAMBILLA
PROF. ING C. VIGGIANI
ING. V. CAVUOTO

IL RESPONSABILE DEL PROCEDIMENTO

DOTT. ING. MICHELE CIOFFI

IMPORTANTE: PROPRIETÀ RISERVATA. VIETATA LA RIPRODUZIONE E LA DIFFUSIONE

ESISTENTE

TORRINO PIEZOMETRICO

ACQUA DI RETE

ACIDO PERACETICO DIS. 107-0-12-09

POLIELETTROLITA DIS. 107-0-12-09

LINEA FITTIZIA

RACCOLTA SCHIUME

CANALETTA LATERALE DI RACCOLTA FANGHI

Fornito con la macchina

N° 11 TUBI FORATI DN300 FORNITURA FRIULANA

SCARICO DANLOW

Scarico di troppo pieno

BY-PASS GENERALE DIS. 107-0-12-01

BYPASS

LIQUAMI DEPURATI A MARE

DOSAGGIO ACIDO PERACETICO DIS. 107-0-12-09

MISURA RESIDUO ACIDO PERACETICO

RITORNO IN FOGNATURA

AL MANUFATTO DI CONFLUENZA

DA LINEA ACQUA DI RETE 40-AR-A-2200-7111

SOLLEVAMENTO FANGHI

SEZIONE BIOLOGICA DIS. 107-0-12-05

SEZIONE BIOLOGICA DIS. 107-0-12-06

STABILIZZAZIONE (Progr. di SVILUPPO) DIS. 107-0-12-06

ISPESSIMENTO FANGHI DIGERITI DIS. 107-0-12-06

BYPASS OSSIDAZIONE DIS. 107-0-12-06

DALLA SEZIONE BIOLOGICA DIS. 107-0-12-05

ACQUA DI RETE

DALLA SEZIONE BIOLOGICA DIS. 107-0-12-06

CODICE LINEA

Diametro nominale linea
Sigla fluido
Specifica di linea
Sezione di impianto
Numero progressivo

SIGLE FLUIDI

L	Liquami	AC	Aria compressa	APC	Acido peracetico
F	Fanghi	ACP	Aria softati	ACS	Acido solforico
ES	Miscela emulsione solidea	AD	Aria deodorizzazione	C	Cloro
LG	Collegiatori			OF	Olio
LS	Liquami di supero			PL	Polielettrolita
LD	Liquami deiportati			IS	Ipoclorito
AR	Acqua industriale				
AP	Acqua potabile				

CLASSI TUBAZIONI

A	Fe zincato	B	Fe PN 2.5	C	Fe PN 6
D	Fe PN 10	E	Fe PN 16	F	Fe PN 100
G	PVC PN 10	H	AISI 304 PN 6	I	AISI 304 PN 10
M	AISI 316 + Platinato	PD	PVDF Corrugato est PN 2.5	P1	PVDF PN 10
P2	PVDF PN 16	P3	PVDF PN 10	CLS	Calcestruzzo

LINEE DI PROCESSO

IMPIANTO ESISTENTE	IMPIANTO DI NUOVA REALIZZAZIONE
Canali	Canali
Linea liquami	Linea liquami
Linea aeriformi	Linea aeriformi
Linea acqua industriale	Linea acqua industriale
Linea deodorizzazione	Linea deodorizzazione

CODICE SENSORI

LSH-2400-A

Funzione strumento
Sigla di riferimento
Sezione di impianto
Numero progressivo

SIGLE STRUMENTAZIONE IMPIANTO DI NUOVA REALIZZAZIONE

Variabile di processo	Funzione strumento	Uscita di strumento
L Livello	E Elemento primario	LL Lucernario
P Pressione	S Trasmettitore	L Base
Portata, frequenza	I Indicatore	Medio
dP Differenza di pressione	R Registratore	M Alto
F Portata	C Regolatore	MM Altissimo
K Condizione temperatura	A Allarme	
T Temperatura	A Alarme	
A Analisi (pH, redox, ecc.)	P Programmatore	
W Peso, forza	V Valvola/serranda	
Z Posizione		
Corrente		
S Comando automatico		
Comando manuale		
Comando da attuatore		

LEGENDA STRUMENTAZIONE IMPIANTO DI NUOVA REALIZZAZIONE

- Strumentazione analogica installazione a vista/quadro generale ed inaccessibile
- Strumentazione analogica installazione a vista/quadro locale accessibile all'operatore
- Strumentazione digitale installazione a vista
- Strumentazione digitale installazione a vista/quadro generale ed inaccessibile
- Strumentazione di processo
- Strumentazione digitale installazione a vista/quadro locale accessibile all'operatore
- Strumentazione digitale installazione a vista/quadro generale ed inaccessibile
- Strumentazione digitale installazione a vista/quadro locale accessibile all'operatore
- Sistema elettrico di zona
- Segnale elettrico

SIGLE STRUMENTAZIONE IMPIANTO ESISTENTE

LSH	Switch livello alto	TE	Termometro
LT	Trasmettitore di livello	TT	Trasmettitore di temperatura
LAH	Allarme livello alto	TAH	Allarme temperatura alta
LSLL	Switch livello bassissimo	TSH	Switch temperatura alta
LAL	Allarme livello basso	AAH	Allarme analisi alta
PSO	Pressostato	ZS	Interruttore di posizione
PSV	Valvola di sicurezza per vuoto	HS	Interruttore manuale
PI	Manometro	FT	Trasmettitore di portata
RC	Misuratore ratio	FIH	Misuratore di portata
OD	Misuratore residuo perossido	DT	Misuratore di densità

SIMBOLOGIA IMPIANTO ESISTENTE

- Strumenti a campo
- Strumenti a vista quadro principale
- Strumenti a fronte quadro principale
- Strumenti appartenenti a sistemi di controllo
- Quadro locale

NOTE VARIE

V	Fornitura package		
E	Non asbestos-sfuso		

CODICE MACCHINE, VALVOLE E STRUMENTI

AS 2 1 40 A

Tipo macchinario
2 = Nuova costruzione
Identificativo sezione
Numero linea
Numero progressivo

SIGLE MACCHINARI

AD	Diffusori	PO	Pompe
PCM	Paratoie ad otturazione a comando meccanico	PRP	Paratoie di fondo a comando meccanico
PCA	Paratoie ad otturazione a comando automatico	PPA	Paratoie di fondo a comando automatico
CL	Classificatore sabbie	AL	Air lift
CO	Soffianti	PR	Premisti
FP	Compattatore	RS	Raschiatori per flottati
HS	Gruppi	SC	Coltelli di movimentazione
MT	Nastro trasportatore	SE	Comparto
MX	Agitatori	SO	Sistema dosaggio calce
VR	Valvola di ritegno	SS	Setticimi di stoccaggio
SA	Saracinesche	TK	Contenitori polietilene
FC	Filtri a cartucce	SF	Silos
SPL	Disoleatore lineare	CO	Quadri di distribuzione
PM	Paratoie manuali	PV	Paratoie manuali

SIMBOLOGIA VALVOLE

	Saracinesca		Valvola a "V" a sedelle erniate
	Saracinesca ad apertura rapida		Valvola pneumatica
	Valvola di sicurezza		Farfalla
	Paratoia motorizzata		Paratoia manuale

SIMBOLOGIA VALVOLE

	Saracinesca		Rubinetto 3 vie per mis.
	Saracinesca		Rilegno a clapet
	Otturatore pneumatico		Rilegno a clapet con contrappeso
	Valvola di sicurezza		Valvola di regolazione
	Deflussodo a 2 vie		Farfalla pneumatica
	Valvola di contrapressione		Farfalla
	Paratoia motorizzata		Rubinetto a membrana
	Paratoia manuale		Riduzione concentrica

DOCUMENTI DI RIFERIMENTO

	N° DOCUMENTO
Legenda di funzionamento	
El. apparecchiature elettromeccaniche	
El. Strumenti	
Specifica classe tubazioni	

Rev.	Data	Descrizione	Disegn.	Contr.	Approv.
5	03/09/10	Aggiornate linee acido peracetico	TASSO	Carelli	Brambilla
4	30/09/08	Revisione generale per montaggi meccanici	Tasi	Carelli	Brambilla
3	12/04/08	Impaginazione definitiva, allineamento con il costruttivo e modifica legenda	P.I.	Carelli	Brambilla
2	30/11/07	Rimozione pozzo alloggiamento miscratore di portata in uscita	P.I.	Carelli	Brambilla
1	19/06/07	Inserimento logiche di funzionamento	P.I.	Carelli	Brambilla
0	04/05/07	Prima emissione	P.I.	Carelli	Brambilla

Commissario Delegato

Presidenza del Consiglio dei Ministri

Il Commissario Delegato per il superamento dell'emergenza socio-economico-ambientale del bacino idrografico del Fiume Sarno

PROGETTO ESECUTIVO
Adeguamento funzionale dell'impianto di depurazione di Foce Sarno al D.L.gs 152/99 e s.m.i.

Elaborato N° SF 07	Schema funzionale Sedimentatore finale e sollevamento fanghi	Scala -
Rif. 107-0-12-07+5		Data 04/05/2007

Impresa affidataria	La direzione lavori: Dott. Ing. Gennaro Sansone
Il progettista opere in fondazione: Ing. A. Brambilla; Prof. Ing C. Viggiani	Il responsabile del procedimento: Dott. Ing. Michele Cioffi
Progettista opere strutturali: Ing. V. Cavuoto	

IMPORTANTE: PROPRIETÀ RISERVATA, VIETATA LA RIPRODUZIONE E LA DIFFUSIONE

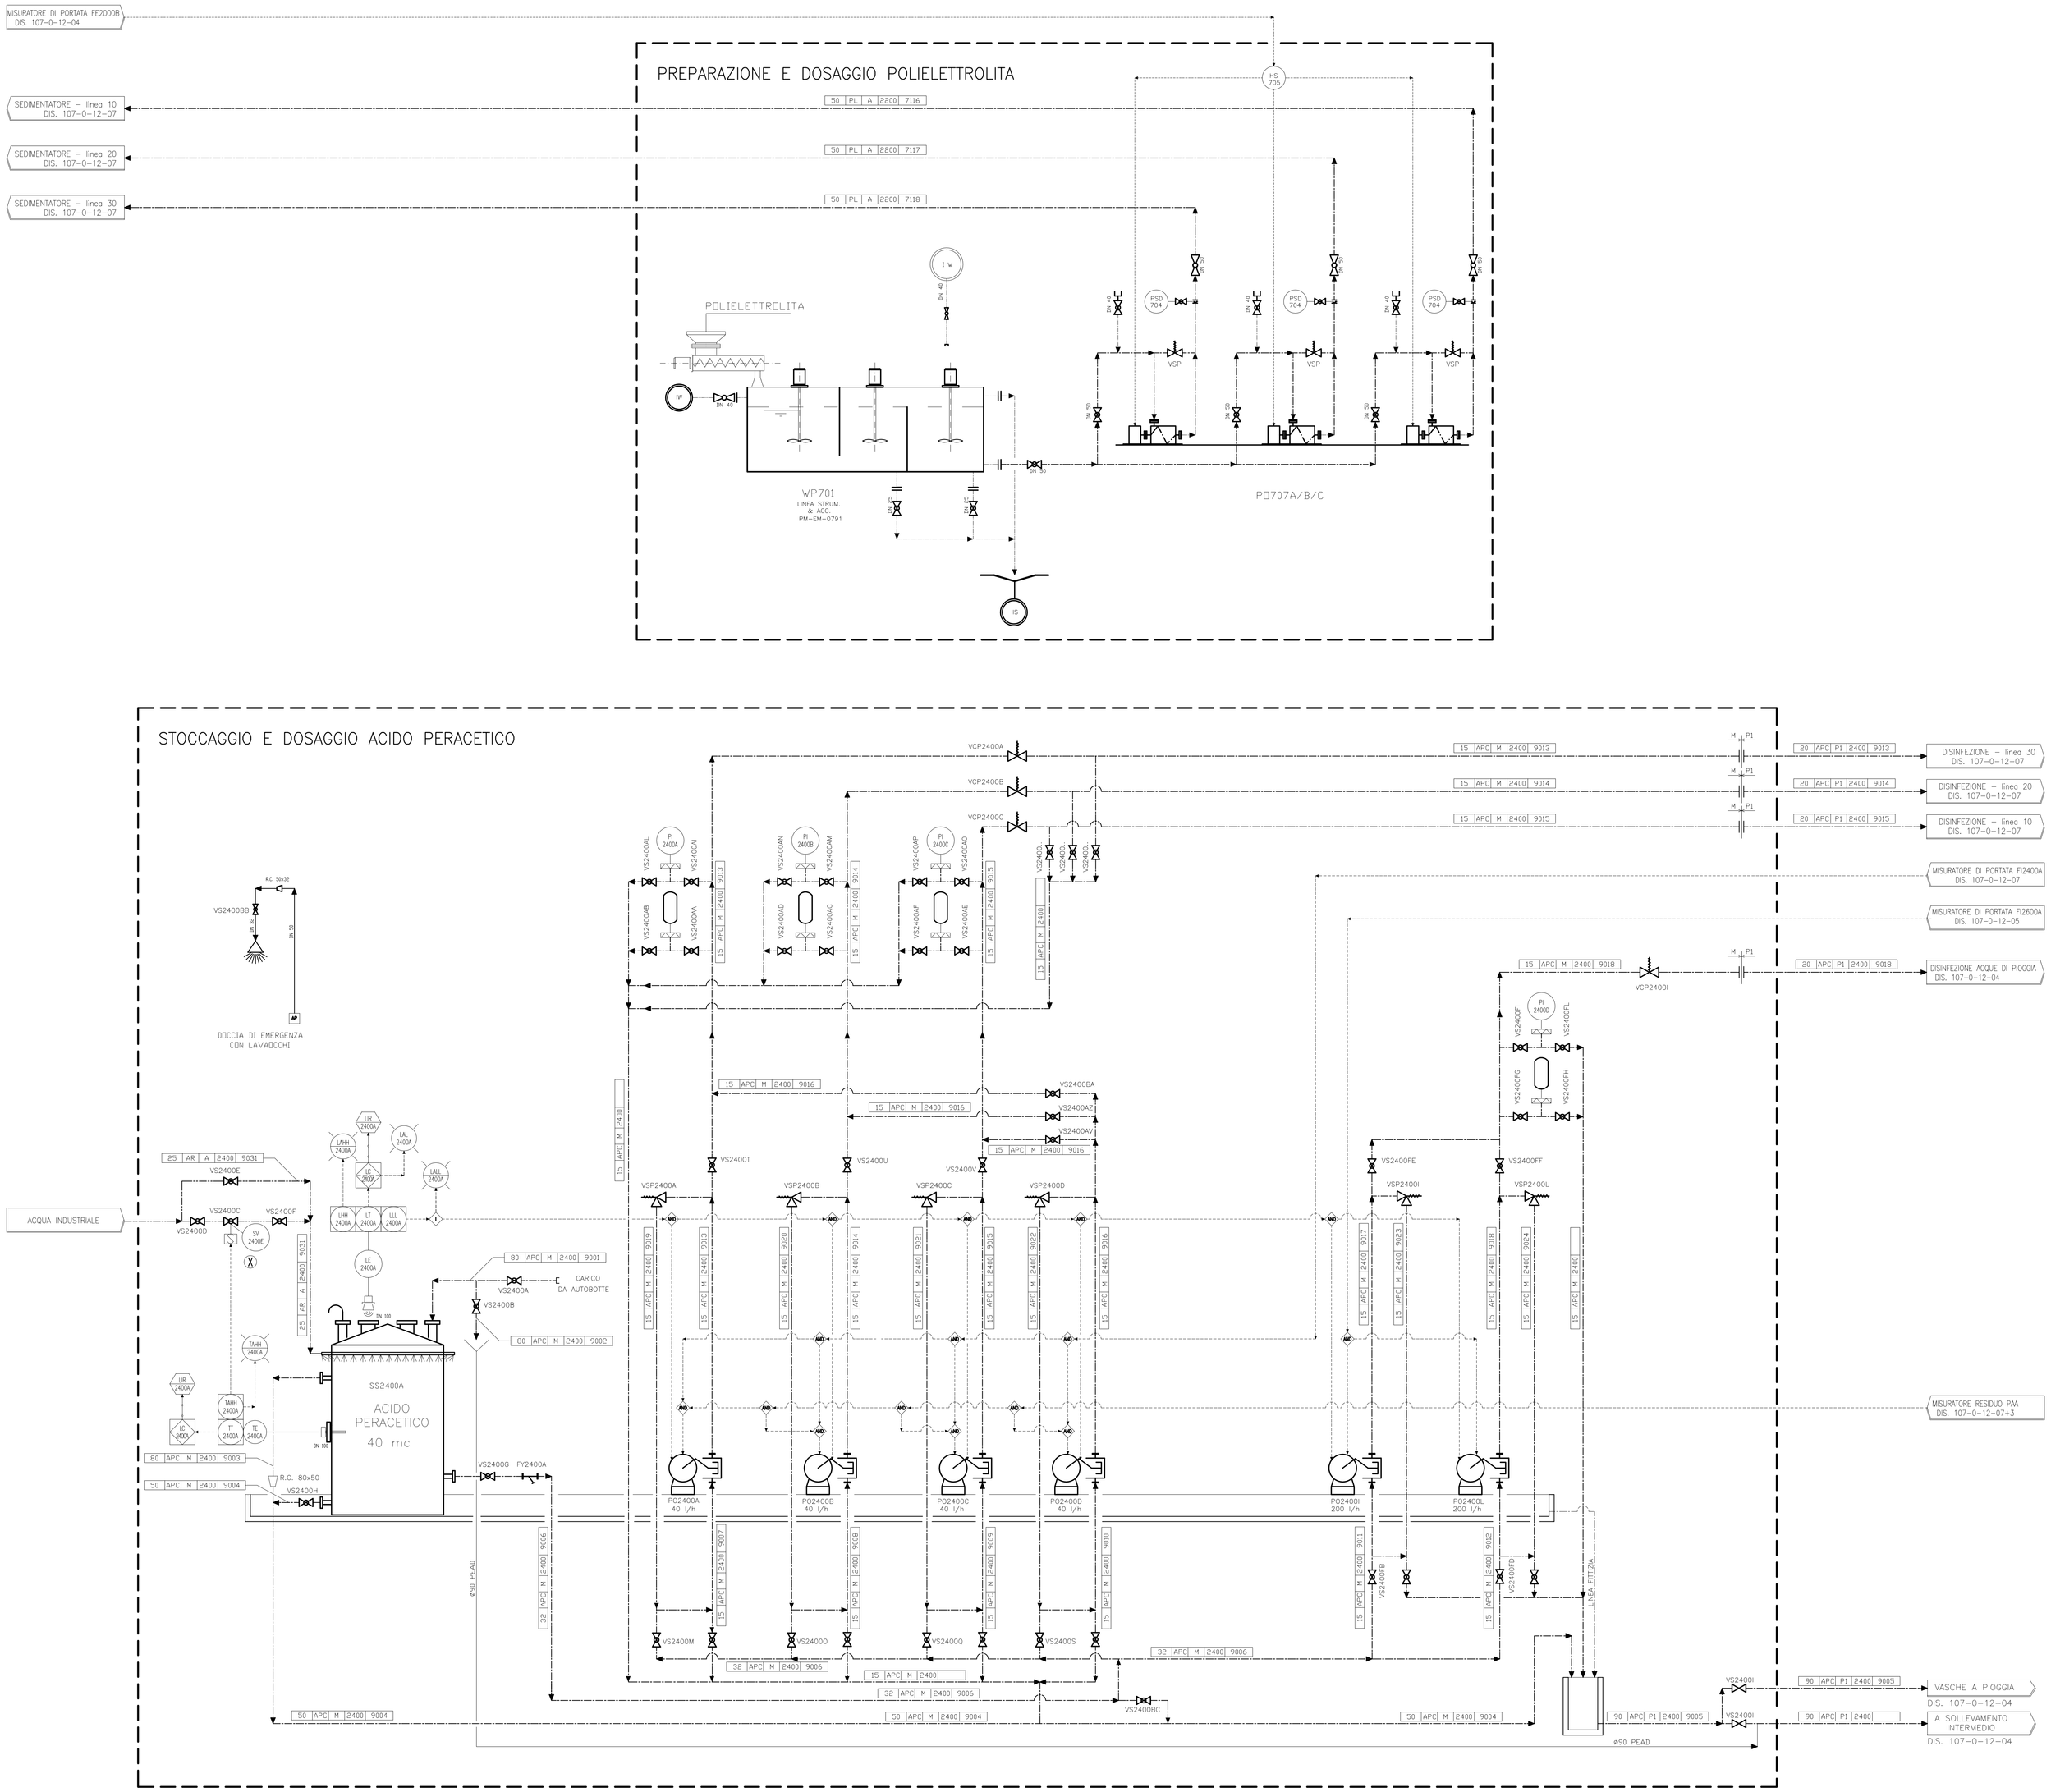

CODICE LINEA	100-SL-0-2100-015
Disegno numero linea	
Sigla Foglio	
Specifica di linea	
Sezione di impianto	
Numero progressivo	

DOCUMENTI DI RIFERIMENTO	N° DOCUMENTO
Logiche di funzionamento	
El. apparecchiature elettromeccaniche	
El. Strumenti	
Specifica chiavi tubazioni	

SIGLE FLUIDI

L	Liquami	AC	Aria compressa	APC	Acido peracetico
F	Fanghi	ACP	Aria soffianti	ACS	Acido solforico
ES	Miscela estrazione solidi	AD	Aria deodorizzazione	C	Calce
LG	Gallegianti			CF	Cloruro ferrico
LS	Liquami di supero			PL	Polielettrolita
LD	Liquami deiezioni			IS	Ipoclorito
AR	Acqua industriale				
AP	Acqua potabile				

CLASSI TUBAZIONI

A	Tu acciaio	B	Tu PN 2.5	C	Tu PN 6
D	Tu PN 10	E	Tu PN 16	F	Tu PN 120
G	PEC PN 10	H	AISI 304 PN 6	I	AISI 304 PN 10
M	AISI 316 L Pressato	PO	PEAD Corrugato ad PN 3.2	P3	PEAD PN 3.2
P2	PEAD PN 6	P5	PEAD PN 10	QLS	Quarzoluminoso

LINEE DI PROCESSO

IMPIANTO ESISTENTE	IMPIANTO DI NUOVA REALIZZAZIONE
Canali	Canali
Linea liquami	Linea liquami
Linea additivi	Linea additivi
Linea gregliti	Linea gregliti
Linea solidi	Linea solidi
Linea aria compressa	Linea aria compressa di processo
Linea grassi/schiumme	Linea grassi/schiumme
Linea fanghi	Linea fanghi
Linea elettrica	Linea aria compressa
Linea acque industriale	Linea acque industriali
Linea deodorizzazione	Linea deodorizzazione

CODICE SENSORE — LSH-2400-A
Variabile di processo
Funzione strumento
Sigla di intervento
Sezione di impianto
Numero progressivo

SIGLE STRUMENTAZIONE IMPIANTO DI NUOVA REALIZZAZIONE

Variabile di processo		Funzione strumento		Sigla di intervento	
L	Livello	E	Elemento primario	LL	Bassissimo
P	Pressione	T	Trasmettitore	L	Basso
D,	Densità, frequenza	I	Indicatore	W	Medio
dP	Differenza di pressione	R	Registratore	H	Alto
F	Portata	C	Regolatore	HH	Altissimo
K	Condizione temperatura	S	Interruttore		
T	Temperatura	A	Allarme		
A	Analisi (pH, redox, ecc.)	P	Programmatore		
W	Peso, forza	Q	Totalizzatore		
Z	Posizione				
E	Consenso				
K	Comando automatico				
M	Comando manuale				
Y	Comando di processo				

LEGENDA STRUMENTAZIONE IMPIANTO DI NUOVA REALIZZAZIONE

Strumentazione analogica indicazione in campo	Controllore logico (PLC) programmabile o microcontrollore	Segnalazione luminosa in pulpito video	
Strumentazione analogica indicazione su quadro generale ad inscrivibile	Controllore logico (PLC) programmabile o microcontrollore di pannello	Segnalazione luminosa in quadro generale	
Strumentazione analogica indicazione su quadro locale	Calcolatore (supervisore) programmabile o microcontrollore di pannello	Funzione di blocco e di trasferimento	
Strumentazione digitale indicazione in campo	Calcolatore (supervisore) programmabile o microcontrollore di pannello	Funzione di conversione del segnale	
Strumentazione digitale indicazione su quadro generale ad inscrivibile	Quadro elettrico di zona	Funzione di misura dell'emissione	
Connessione al processo	Segnale elettrico	Segnale interno o tra apparecchiature	

CODICE MACCHINE, VALVOLE E STRUMENTI — AS 2 1 40 A
Tipo macchinario
2 = Nuova costruzione
Identificativo sezione
Numero linea
Numero progressivo

SIGLE MACCHINARI

AD	Diffusori	PO	Pompe	TM	Dellegatori
PCM	Paratoia ad inflazione a comando meccanico	PRF	Paratoia di fondo a comando meccanico	PA	Paratoia ad abbassamento a comando meccanico
PCA	Paratoia ad inflazione a comando automatico	PFA	Paratoia di fondo a comando automatico	PAA	Paratoia ad abbassamento a comando automatico
CL	Classificatore sabbie	AL	Air lift	WS	Raccolta surnatanti
CO	Soffianti	FR	Frangiflutti	WP	Pesa pedestrebile
FP	Compattatore	RS	Riduttori per flottanti	XX	Carroponte
HS	Gruglia	SC	Cabine di insonorizzazione	AS	Aeratore sommerso
MT	Nastro trasportatore	SE	Compensatore	PL	Paratoia levatoia
MX	Agitatori	SD	Sistema disoggio calce	EM	Elettrovalvola motorizzata
VR	Valvola di ritegno	SS	Setacciatura di sfioratogio	VF	Valvola a farfalla
SR	Saracinesche	TK	Contattori gregliti	VS	Valvola a sfera
FC	Filtri a cartuccia	SF	Sfiato	VT	Valvola Venturiperin
SRL	Strumpolo lineare	GD	Giunto di dilatazione	VE	Ventilatori
PM	Paratoia motorizzata	PV	Paratoia manuali	SCR	Sonde, ad apertura rapida

SIMBOLOGIA VALVOLE

	Saracinesca		Disco con otturo rapido		Ritegno a clapet con contrappeso
	Saracinesca		Valvola di ritenzione		Ritegno a clapet
	Deflussodo a 2 vie		Filtro a "Y" a cestello estraibile		Farfalla pneumatica
	Valvola di contropressione		Saracinesca ad apertura rapida		Farfalla
	Paratoia motorizzata		Paratoia manuale		Accoppiamento flangiato
	Sfiato		Giunto di dilatazione		Presa a manichetta
	Valvola di ritegno		Valvola a sfera		Riduzione concentrica

SIGLE STRUMENTAZIONE IMPIANTO ESISTENTE

LSH	Switch livello alto	TE	Termometro	FIR	Indicatore e reg. di portata
LT	Trasmettitore di livello	TT	Trasmettitore di temperatura	FY	Attuatore di portata
LAH	Allarme livello alto	TI	Termometro	AC	Controllo analisi
LSLL	Switch livello bassissimo	TSR	Indicatore e reg. temperatura	AT	Indicatore di trasmettitore analisi
LAL	Allarme bassa livello	KS	Orar. switch	AAH	Allarmi analisi alta
PSD	Pressostato	ZS	Interruttore di posizione	AI	Indicatore analisi
PSV	Valvola di sicurezza per vuoto	HS	Interruttore manuale	AT	Trasmettitore analisi
PI	Manometro	FT	Trasmettitore di portata	LSHL	Switch di alto e bassa livello
RE	Misuratore radar	PH	Misuratore di pH		
OD	Misuratore ossigeno disciolto	QT	Misuratore di densità		

SIMBOLOGIA STRUMENTAZIONE IMPIANTO ESISTENTE

	Strumenti in campo		Quadro locale
	Strumenti a fronte quadro principale		
	Strumenti supplementari a sistemi di controllo		

NOTE VARIE

	Fornitura package
	Item esistente rilevato

Rev.	Data	Descrizione	Disegn.	Contr.	Approv.
5					
4	02/09/10	*AGGIORNATO SECONDO MONTAGGI*	TASSO	Carelli	Brambilla
3	30/09/08	*Revisione generale per montaggi meccanici*	TISI	Carelli	Brambilla
2	12/04/08	*Impaginazione definitiva, allineamento con il costruttivo e modifica legenda*	P.I.	Carelli	Brambilla
1	19/06/07	*Inserimento logiche di funzionamento*	P.I.	Carelli	Brambilla
0	04/05/07	*Prima emissione*	P.I.	Carelli	Brambilla

Presidenza del Consiglio dei Ministri

Il Commissario Delegato per il superamento dell'emergenza socio-economico-ambientale del bacino idrografico del Fiume Sarno

PROGETTO ESECUTIVO
Adeguamento funzionale dell'impianto di depurazione di Foce Sarno al D.L.gs 152/99 e s.m.i.

Elaborato N° SF 09	Schema funzionale Stoccaggio e dosaggio reagenti: acido peracetico e polielettrolita	Scala
Rif. 107-0-12-09+4		Data 04/05/2007

Impresa affidataria	La direzione lavori Dott. Ing. Gennaro Sansone
Il progettista Ing. A. Brambilla opere in fondazione Prof. Ing C. Viggiani Progettista opere strutturali Ing. V. Cavuoto	Il responsabile del procedimento Dott. Ing. Michele Cioffi

IMPORTANTE - PROPRIETÀ RISERVATA. VIETATA LA RIPRODUZIONE E LA DIFFUSIONE

STOCCAGGIO E DOSAGGIO CLORURO FERRICO
SEZIONE BIOLOGICA

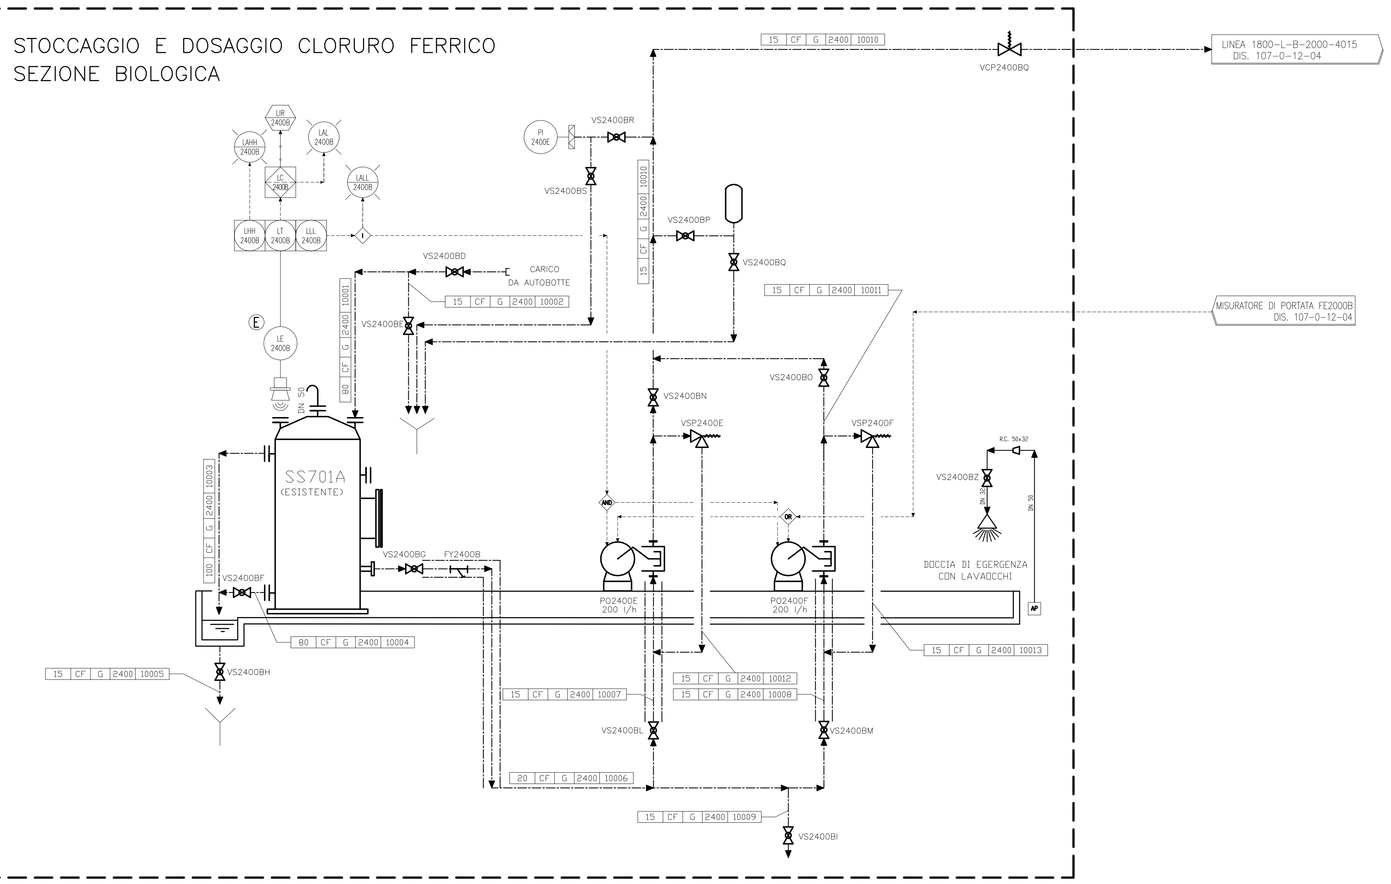

STOCCAGGIO E DOSAGGIO CLORURO FERRICO
SEZIONE DI DISIDRATAZIONE

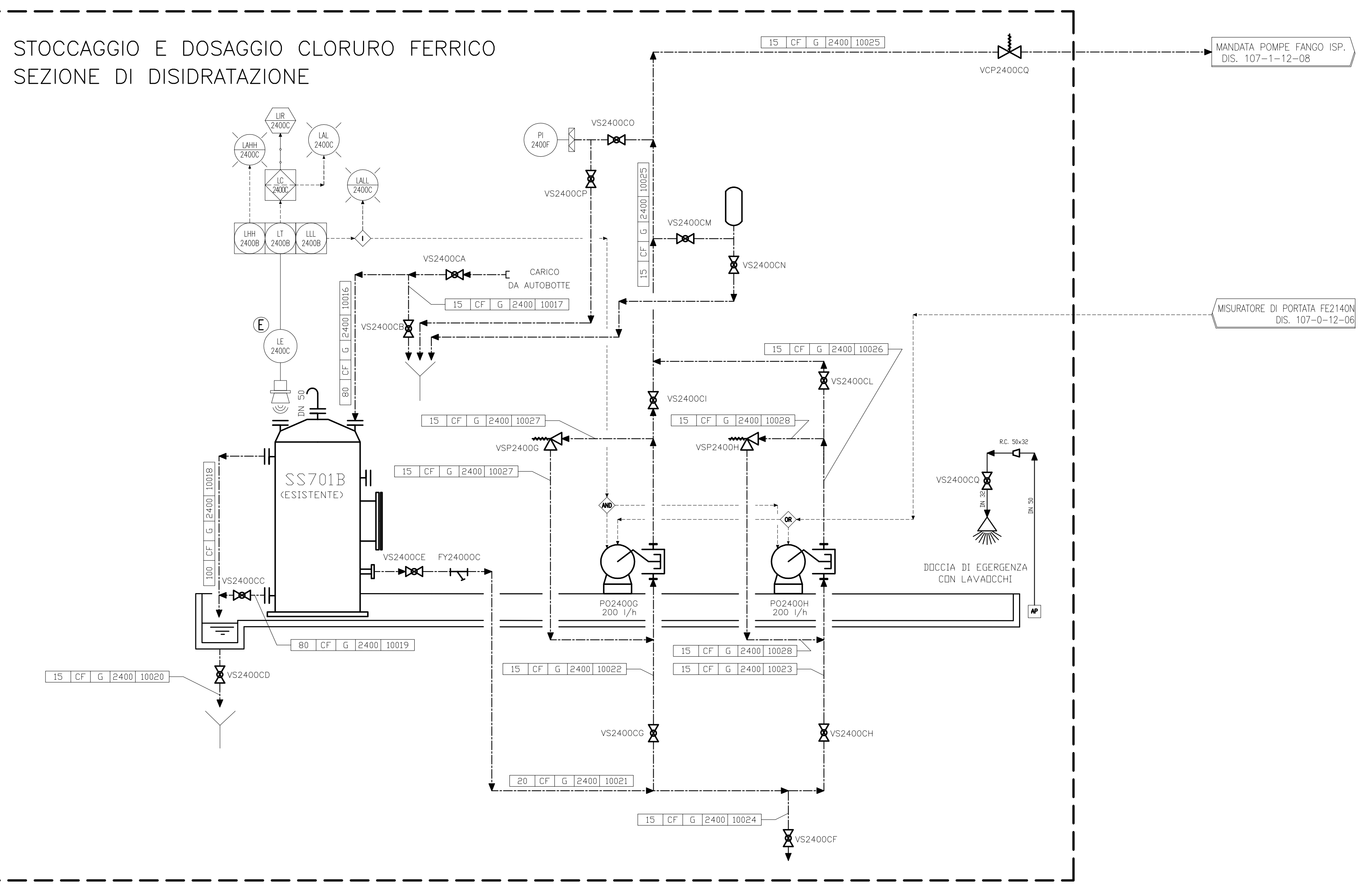

CODICE LINEA — 100-SL-0-2100-015
Diametro nominale linea
Sigla fluido
Specifica di linea
Sezione di impianto
Numero progressivo

SIGLE FLUIDI

L	Liquami	AC	Aria compressa
F	Fanghi	ACP	Aria pulsante
ES	Miscela estrazione sabbie	AD	Aria deodorizzazione
LG	Lubrificanti		
LS	Liquami di sopero		
LO	Liquami recuperati		
AR	Acque industriale		
AP	Acqua potabile		

APC	Acido peracetico		
ACS	Acido solforico		
C	Calce		
CF	Cloruro ferrico		
PL	Polielettrolita		
IS	Ipoclorito		

CLASSI TUBAZIONI

A	Fe zincato	B	Fe PN 10	C	Fe PN 6
D	Fe PN 10	E	Fe PN 16	F	Fe PN 100
G	PVC PN 10	H	AISI 304 PN 6	I	AISI 304 PN 10
M	AISI 316 L Pressato	PO	PEAD Corrugato ed PN 12	P1	PEAD PN 12
P2	PEAD PN 6	P3	PEAD PN 10	CLS	Calcestruzzo

LINEE DI PROCESSO

IMPIANTO ESISTENTE	IMPIANTO DI NUOVA REALIZZAZIONE
Canali	Canali
Linea liquami	Linea liquami
Linea oli/idr	Linea oli/idr
Linea grigliati	Linea grigliati
Linea sabbia	Linea sabbia
Linea aria compressa	Linea aria compressa di processo
Linea gravità/scoluna	Linea gravità/scoluna
Linea fanghi	Linea fanghi
Linea elettrici	Linea aria compressa
Linea acqua industriale	Linea acqua industriale
Linea deodorizzazione	Linea deodorizzazione

CODICE SENSORE — LSH-2400-A
Variabile di processo
Funzione strumento
Soglia di intervento
Sezione di impianto
Numero progressivo

SIGLE STRUMENTAZIONE IMPIANTO DI NUOVA REALIZZAZIONE

Variabile di processo		Funzione strumento		Soglia di intervento	
L	Livello	E	Elemento primario	LL	Bassissimo
P	Pressione	T	Trasmettitore	L	Basso
S	Velocità, frequenza	I	Indicatore	M	Medio
dP	Differenza di pressione	R	Registratore	H	Alto
F	Portata	C	Regolatore	HH	Altissimo
K	Condizione temperatura	S	Interruttore		
T	Temperatura	A	Allarme		
A	Analisi (pH, redox, ecc.)	P	Programmatore		
W	Peso, forza	Q	Totalizzatore		
Z	Posizione				
Y	Convers.				
X	Comando automatico				
M	Comando manuale				
*	Comando generalizzato				

LEGENDA STRUMENTAZIONE IMPIANTO DI NUOVA REALIZZAZIONE

Strumentazione analogica montaggione su campo
Strumentazione analogica montaggione su quadro generale ed tecnicentrica
Strumentazione analogica montaggione su quadro locale
Strumentazione digitale montaggione in campo
Strumentazione digitale montaggione su quadro generale ed tecnicentrica
Connessione al processo
Calcolatore logico (PLC) montaggione in apparecchiatura tecnicentrica
Calcolatore logico (PLC) montaggione su quadro accessibile all'operatore
Calcolatore (supervisore) montaggione in apparecchiatura tecnicentrica accessibile all'operatore
Calcolatore (supervisore) montaggione su quadro accessibile all'operatore
Quadro elettrico di zona
Segnale elettrico
Segnalazione luminosa in campo vicino
Segnalazione luminosa su quadro generale
Funzione di blocco e di regolazione
Funzione di conversione dell'attuatore
Funzione di misura dell'attuatore
Segnale idraul. o tele ed

DOCUMENTI DI RIFERIMENTO — N° DOCUMENTO
Layout di funzionamento
Di apparecchiature elettromeccaniche
Di strumenti
Specifiche tecniche fornitori

CODICE MACCHINE, VALVOLE E STRUMENTI — AS 2 1 40 A
Tipo macchina/valvola/strumento
Tipo fluido costruttivo
Identificativo sezione
Numero linea
Numero progressivo

SIGLE MACCHINARI

AD	Diffusori	PO	Pompe
PCM	Paratoie ad otturazione a comando meccanico	PMF	Paratoie di fondo a comando meccanico
PCA	Paratoie ad otturazione a comando automatico	PFA	Paratoie di fondo a comando automatico
EL	Classificatore sabbie	AL	Air lift
CO	Soffianti	PR	Parsenchi
FP	Compattatore	RS	Riduttori per Soffianti
HS	Griglie	SC	Coclee di movimentazione
MT	Nastro trasportatore	SE	Compressori
MX	Agitatori	SD	Sistema dosaggio calce
VR	Valvole di ritegno	SS	Saracinesche di sbarramento
SR	Sgrassatore/e	TK	Contenitori grigliato
FC	Filtri a coclee	SF	Sfiato
SRL	Sovrapasso travate	GD	Giunto di dilatazione
PM	Paratoie motorizzate	PV	Paratoie manuali

PM	Pompe	TM	Soffiatogeni
PMF	Paratoie di fondo a comando meccanico	PA	Paratoie ad otturazione a comando automatico
PFA	Paratoie di fondo a comando automatico	EL	Classificatore sabbie
AL	Air lift	MS	Macchina sommersa
PR	Parsenchi	MP	Prep. polielettrolita
RS	Riduttori per Soffianti	VX	Ventilatori
SC	Coclee di movimentazione	AS	Aeratore sommerso
SE	Compressori	PL	Pacchi lamellari
SD	Sistema dosaggio calce	EM	Elettrovalvole motorizzate
SS	Saracinesche di sbarramento	VF	Valvola a farfalla
TK	Contenitori grigliato	VS	Valvola a sfera
SF	Sfiato	VT	Valvola Tellerazione
GD	Giunto di dilatazione	VE	Ventilatori
PV	Paratoie manuali	SCR	Serie, ad apertura rapida

SIMBOLOGIA VALVOLE

	Saracinesca		Sfera
	Saracinesca		Sfera con otturatore rapido
	Otturatore pneumatico		Valvola di sicurezza
	Elettrovalvola a 2 vie		Valvola "A" a cassetto semplice
	Valvola di contropressione		Valvola/serranda di apertura rapida
	Farfalla motorizzata		Farfalla manuale

	Rubinetto a 3 vie per inco.		Farfalla pneumatica
	Ritegno a clapet		Farfalla
	Ritegno a clapet con contrappeso		Accoppiamento flangiato
	Valvola a membrana		Valvola a membrana
	Riduzione concentrica		

SIGLE STRUMENTAZIONE IMPIANTO ESISTENTE

LSH	Switch livello alto	TE	Termometro
LT	Trasmettitore di livello	TT	Trasmettitore di temperatura
LAH	Allarme livello alto	TI	Termometro
LSLL	Switch livello bassissimo	TIR	Indicatore e reg. temperatura
LAL	Allarme bassa livello	KS	Timer apicit.
PSE	Pressostato	ZS	Interruttore di posizione
PSV	Valvola di sicurezza per soff.	HS	Interruttore manuale
PI	Manometro	FT	Trasmettitore di portata
IRE	Misuratore radio	PH	Misuratore di pH
OD	Misuratore ossigeno disciolto	DT	Misuratore di densità

SIMBOLOGIA STRUMENTAZIONE IMPIANTO ESISTENTE

	Strumenti a campo		Quadro locale
	Strumenti a locale quadro generale		Strumenti apparecchiature a sistema di controllo

NOTE VARIE

	Fornitura prolunga
	Vale accidentale rilevato

Rev.	Data	Descrizione	Disegn.	Contr.	Approv.
3	30/09/08	*Revisione generale per montaggi meccanici*	*Tisi*	*Carelli*	*Brambilla*
2	12/04/08	*Impaginazione definitiva, allineamento con il costruttivo e modifica legenda*	*P.I.*	*Carelli*	*Brambilla*
1	19/06/07	*Inserimento logiche di funzionamento*	*P.I.*	*Carelli*	*Brambilla*
0	04/05/07	*Prima emissione*	*P.I.*	*Carelli*	*Brambilla*

IMPORTANTE - PROPRIETÀ RISERVATA. VIETATA LA RIPRODUZIONE E LA DIFFUSIONE.

Presidenza del Consiglio dei Ministri

Il Commissario Delegato per il superamento dell'emergenza socio-economico-ambientale del bacino idrografico del Fiume Sarno

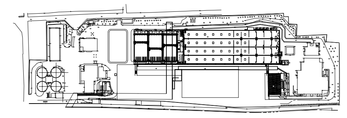

PROGETTO ESECUTIVO
Adeguamento funzionale dell'impianto di depurazione di Foce Sarno al D.L.gs 152/99 e s.m.i.

Elaborato N° SF 10	Schema funzionale Stoccaggio e dosaggio reagenti: cloruro ferrico	Scala – Data 04/05/2007
Rif. 107-0-12-10+2		

Impresa affidataria	La direzione lavori
	Dott. Ing. Gennaro Sansone
Il progettista — Ing. A. Brambilla Opere in fondazione — Prof. Ing C. Viggiani Progettista opere strutturali — Ing. V. Cavuoto	Il responsabile del procedimento Dott. Ing. Michele Cioffi

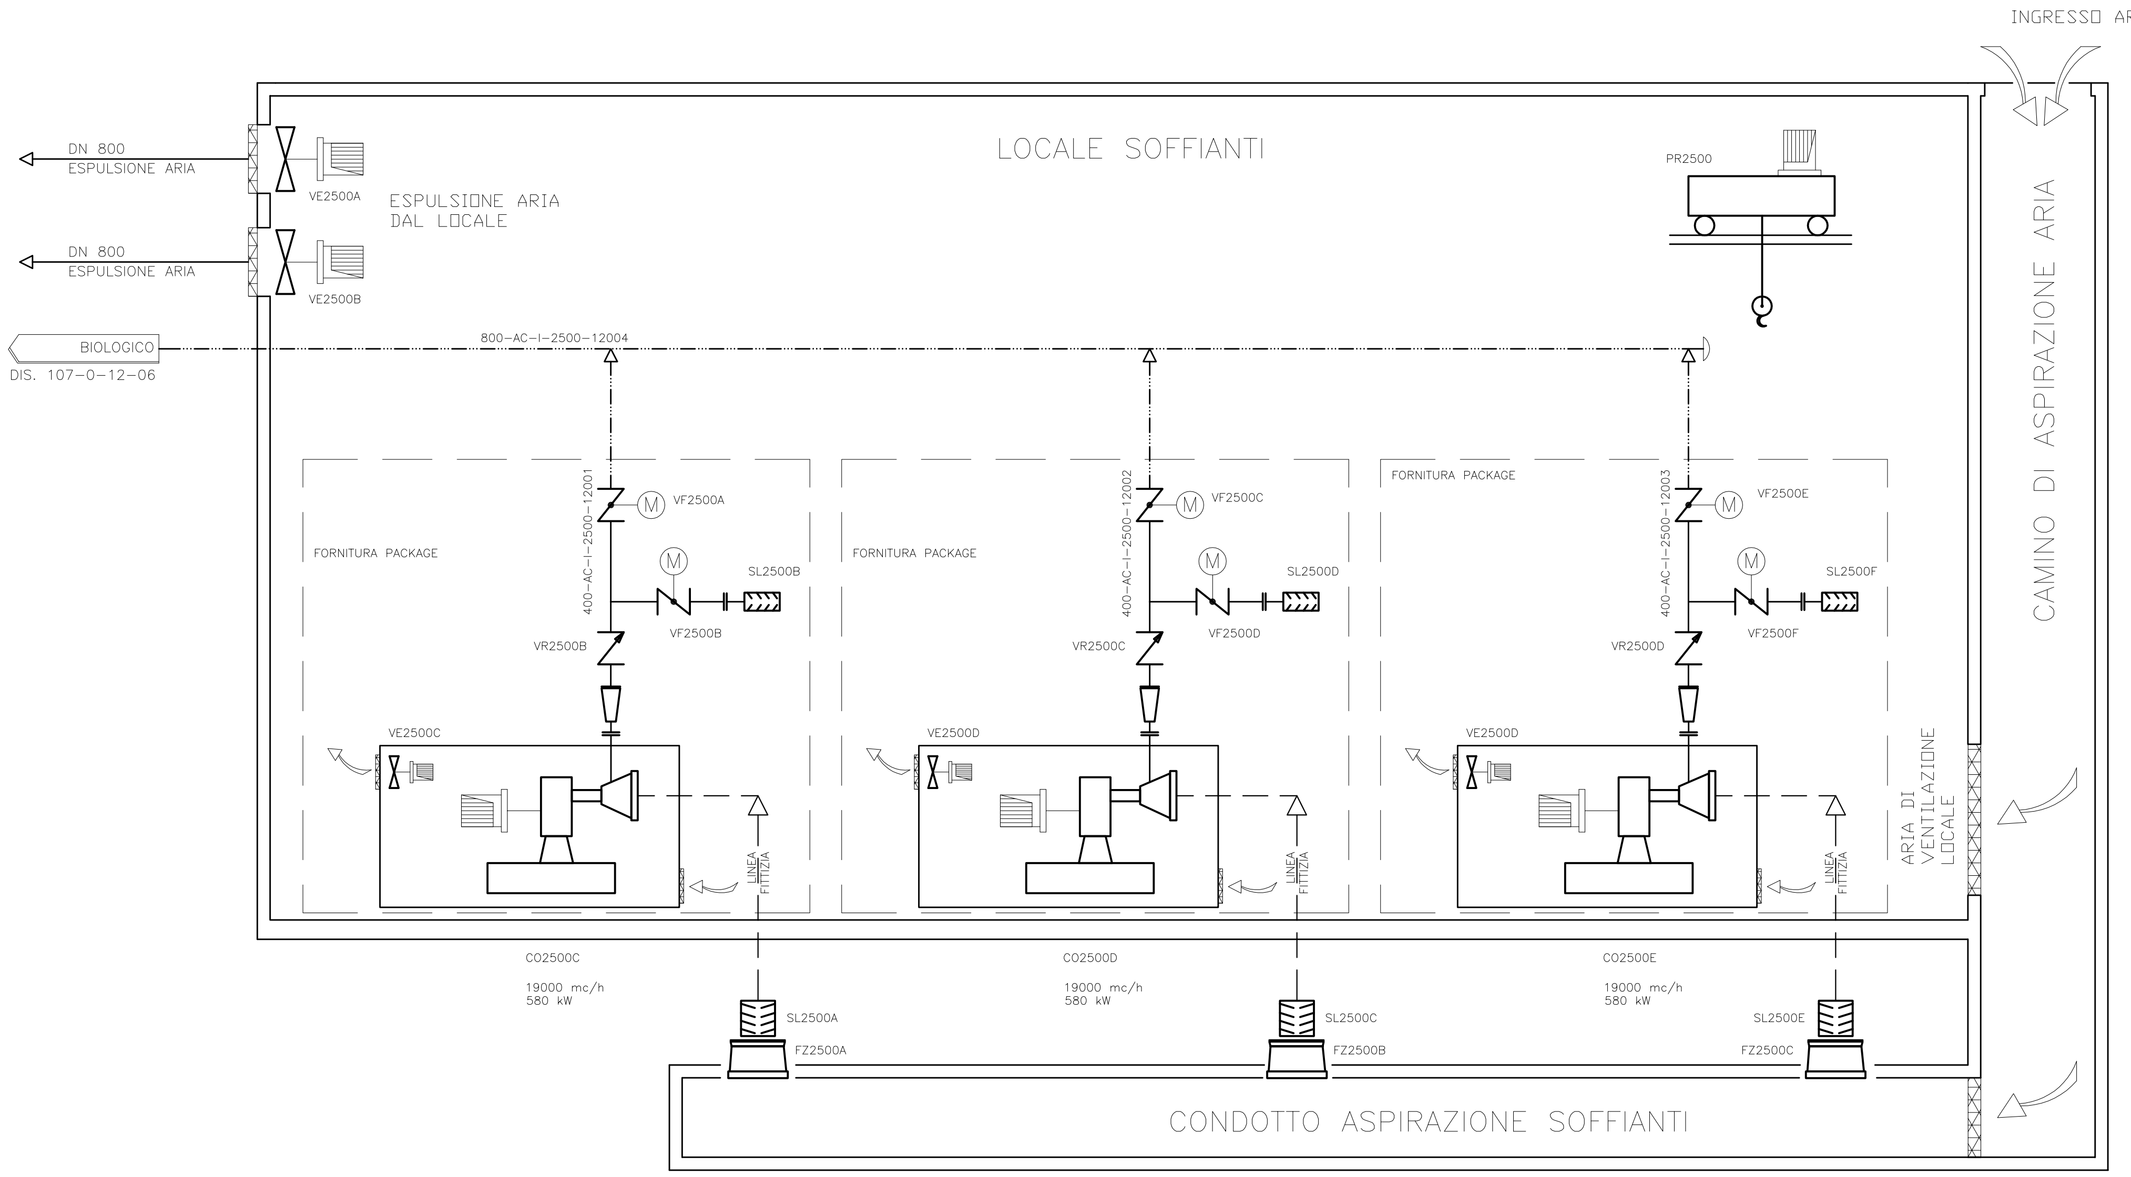

LOCALE APSPIRATORI ARIA MALEODORANTE

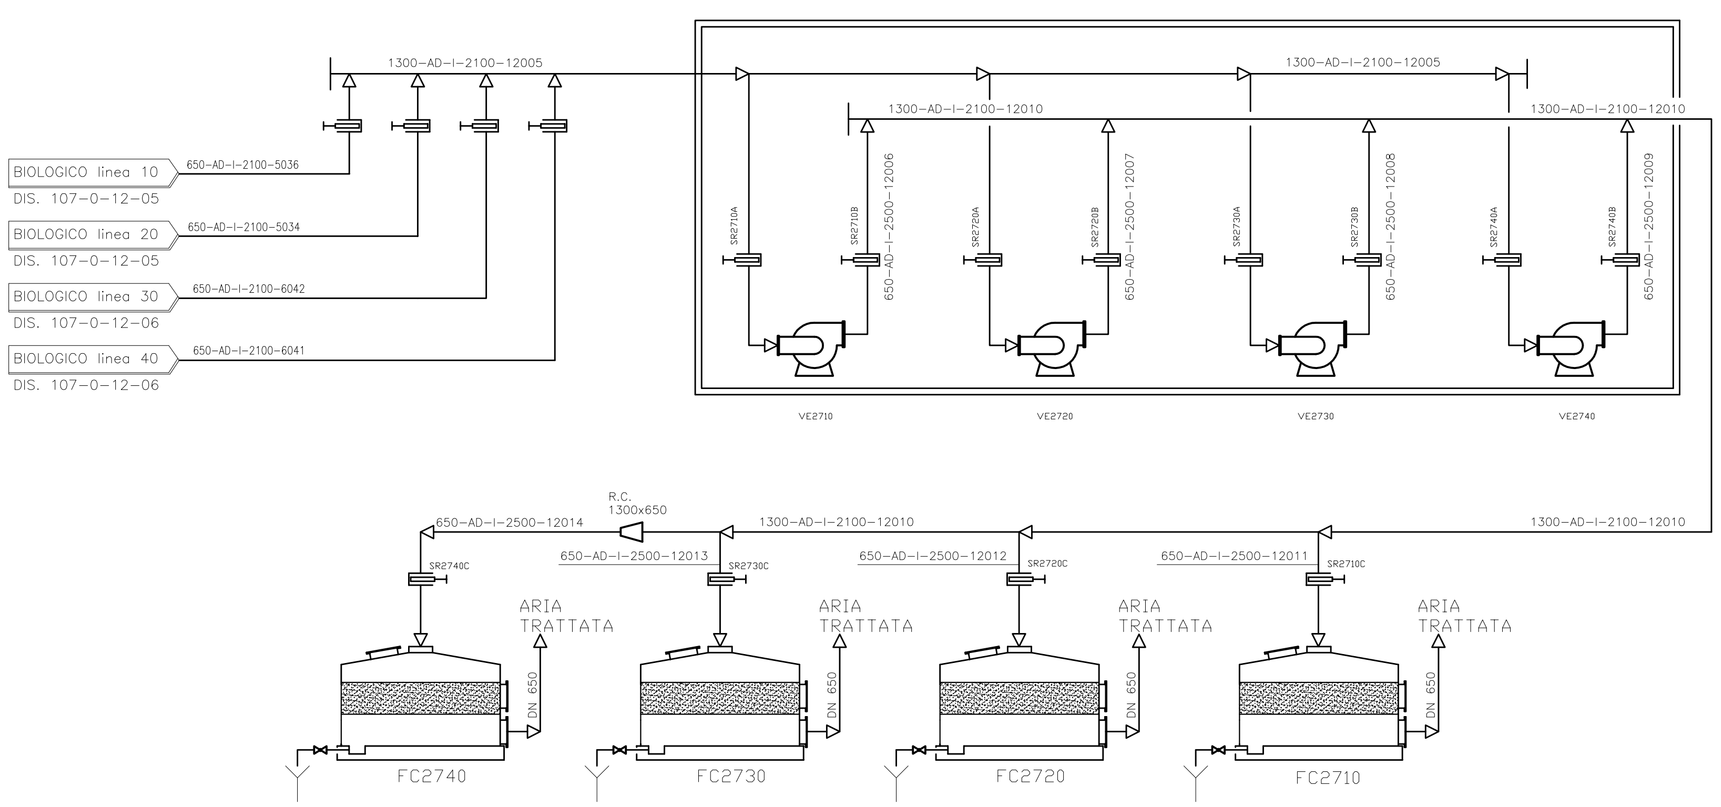

CODICE LINEA 100-SL-D-2100-015
Diametro nominale linea
Sigla fluido
Specifica di linea
Sezione di impianto
Numero progressivo

SIGLE FLUIDI

L	Liquami	AC	Aria compressa	APC	Acido peracetico
F	Fanghi	ACP	Aria soffianti	ACS	Acido solforico
ES	Miscela estrazione sabbie	AD	Aria deodorizzazione	C	Calce
LG	Gallegianti			CF	Cloruro ferrico
LS	Liquami di supero			PL	Polielettrolita
LD	Liquami depurati			IS	Ipoclorito
AR	Acqua industriale				
AP	Acqua potabile				

CLASSI TUBAZIONI

A	Fe zincato	B	Fe PN 2.5	C	Fe PN 6
D	Fe PN 10	E	Fe PN 16	F	Fe PN 100
G	PVC PN 10	H	AISI 304 PN 6	I	AISI 304 PN 10
M	AISI 316 L Passivato	PO	PEAD Corrugato ext PN 3.2	P3	PEAD PN 3.2
P2	PEAD PN 6	P3	PEAD PN 10	CLS	Calcestruzzo

LINEE DI PROCESSO

IMPIANTO ESISTENTE	IMPIANTO DI NUOVA REALIZZAZIONE
Canali	Canali
Linea liquami	Linea liquami
Linea oddlivi	Linea oddlivi
Linea grigliati	Linea grigliati
Linea sabbie	Linea sabbie
Linea aria compressa	Linea aria compressa di processo
Linea grassi/oli/schiume	Linea grassi/oli/schiume
Linea fanghi	Linea fanghi
Linea elettrica	Linea aria compressa
Linea acqua industriale	Linea acqua industriale
Linea deodorizzazione	Linea deodorizzazione

CODICE SENSORE LSH-2400-A
Variabile di processo
Funzione strumento
Soglia di intervento
Sezione di impianto
Numero progressivo

SIGLE STRUMENTAZIONE IMPIANTO DI NUOVA REALIZZAZIONE

Variabile di processo		Funzione strumento		Soglia di intervento	
L . .	Livello	. E .	Elemento primario	. . LL	Bassissimo
P . .	Pressione	. T .	Trasmettitore	. . L	Basso
S . .	Velocità, frequenza	. I .	Indicatore	. . M	Medio
dP . .	Differenza di pressione	. R .	Registratore	. . H	Alto
F . .	Portata	. C .	Regolatore	. . HH	Altissimo
K . .	Condizione temporizzata	. S .	Interruttore		
T . .	Temperatura	. A .	Allarme		
A . .	Analisi (pH, redox, ecc.)	. P .	Programmatore		
W . .	Peso, forza	. Q .	Totalizzatore		
Z . .	Posizione				
I . .	Corrente				
X . .	Comando automatico				
H . .	Comando manuale				
Y . .	Comando da attuatore				

LEGENDA STRUMENTAZIONE IMPIANTO DI NUOVA REALIZZAZIONE

Strumentazione analogica installazione in campo	Controllore logico (PLC) elaborazioni sequenziali accessibile all'operatore	Segnalazione luminosa su pagina video	
Strumentazione analogica installazione a retroquadro generale ed inaccessibile	Controllore logico (PLC) elaborazioni sequenziali accessibile all'operatore	Segnalazione luminosa su quadro generale	
Strumentazione analogica installazione su quadro locale	Calcolatore (supervisione) elaborazioni software accessibile all'operatore	Funzione di blocco e di impedimento	
Strumentazione digitale installazione in campo	Calcolatore (supervisione) elaborazioni software accessibile all'operatore	Funzione di conversione dell'attuatore	
Strumentazione digitale installazione a retroquadro generale ed inaccessibile	Quadro elettrico di zona	Funzione di misura dell'analizzatore	
Connessione di processo	Segnale elettrico	Segnale idraulico o tipo dat.	

DOCUMENTI DI RIFERIMENTO

	N° DOCUMENTO
Logiche di funzionamento	
El. apparecchiature elettromeccaniche	
El. Strumenti	
Specifica classi tubazioni	

CODICE MACCHINE, VALVOLE E STRUMENTI AS 2 1 40 A
Sigla macchinario
2 = Nuova costruzione
Identificativo sezione
Numero linea
Numero progressivo

SIGLE MACCHINARI

AD	Diffusori	PO	Pompe	TM	Gallegianti
PCM	Paratoie ad infissione a comando meccanico	PRF	Paratoie di fondo a comando meccanico	PA	Paratoie ad abbassamento a comando meccanico
PCA	Paratoie ad infissione a comando automatico	PFA	Paratoie di fondo a comando automatico	PAA	Paratoie ad abbassamento a comando automatico
CL	Classificatore sabbie	AL	Air lift	WS	Raccolta sumatanti
CO	Soffianti	PR	Pararchi	WP	Prep. polielettrolita
FP	Compattatore	RS	Rotazzoni per flottanti	XX	Lavalocchi
HS	Griglie	SC	Cabine di insonorizzazione	AS	Aeratore sommerso
MT	Nastro trasportatore	SE	Carroponte	PL	Piccoli lamellari
MX	Agitatori	SD	Sistema doseggio calce	EM	Elettrovalvola motorizzata
VR	Valvola di ritegno	SS	Serbatoio di stoccaggio	VF	Valvola a farfalla
SR	Saracinesche	TK	Contenitori grigliato	VS	Valvola a sfera
FC	Filtri a carbone	SF	Sfiato	VT	Valvola telescopica
SRL	Stramazzo lineare	GD	Giunto di dilatazione	VE	Ventilatori
PM	Paratoie motorizzate	PV	Paratoie manuali	SCR	Sirino, ad apertura rapida

SIMBOLOGIA VALVOLE

Diaframma	Sfera	Rubinetto 3 vie per man.	
Saracinesca	Sfera con attacco rapido	Ritegno a clapet	
Diaframma pneumatico	Valvola di sicurezza	Ritegno a clapet con contrappeso	
Elettrovalvola a 2 vie	Filtro a "Y" o cestello estraibile	Farfalla pneumatica	
Valvola di contropressione	Saracinesca ad apertura rapida	Farfalla	
Paratoia motorizzata	Paratoia manuale	Accoppiamento flangiato	
		Valvola a membrana	
		Riduzione concentrica	

SIGLE STRUMENTAZIONE IMPIANTO ESISTENTE

LSH	Switch livello alto	TE	Termometro	FIR	Indicazione e reg. di portata
LT	Trasmettitore di livello	TT	Trasmettitore di temperatura	FY	Attuatore di portata
LAH	Allarme livello alto	TI	Termometro	AC	Controllo analisi
LSLL	Switch livello bassissimo	TIR	Indicazione e reg. temperatura	AIT	Indicatore di trasmettitore analisi
LAL	Allarme basso livello	KS	Timer switch	AAH	Allarmi analisi alte
PSD	Pressostato	ZS	Interruttore di posizione	AI	Indicatore analisi
PSV	Valvola di sicurezza per vuoto	HS	Interruttore manuale	AT	Trasmettitore analisi
PI	Manometro	FT	Trasmettitore di portata	LSHL	Switch di alto e basso livello
RE	Misuratore redox	PH	Misuratore di pH		
OD	Misuratore ossigeno disciolto	DT	Misuratore di densità		

SIMBOLOGIA STRUMENTAZIONE IMPIANTO ESISTENTE

Strumenti a campo	Strumenti a retro quadro principale	Quadro locale	
Strumenti a fronte quadro principale	Strumenti apparteneti a sistemi di controllo		

NOTE VARIE

X	Fornitura package				
E	Item esistente riscatta				

Rev.	Data	Descrizione	Disegn.	Contr.	Approv.
5	06/09/10	Revisione generale	TASSO	Carelli	Brambilla
4	30/09/08	Revisione generale per montaggi meccanici	Tisi	Carelli	Brambilla
3	12/04/08	Impaginazione definitiva, allineamento con il costruttivo e modifica legenda	P.I.	Carelli	Brambilla
2	21/1.1/07	Modifica tipologia condotte aerazione e inserimento valvole	P.I.	Carelli	Brambilla
1	19/06/07	Inserimento logiche di funzionamento	P.I.	Carelli	Brambilla
0	04/05/07	Prima emissione	P.I.	Carelli	Brambilla

IMPORTANTE : PROPRIETA RISERVATA. VIETATA LA RIPRODUZIONE E LA DIFFUSIONE.

Copyright Logo repubblica.bmp

Presidenza del Consiglio dei Ministri

Il Commissario Delegato per il superamento dell'emergenza socio-economico-ambientale del bacino idrografico del Fiume Sarno

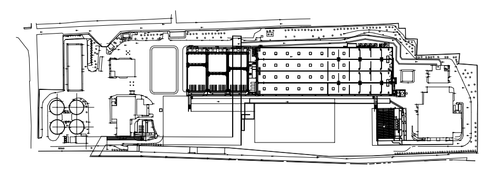

PROGETTO ESECUTIVO
Adeguamento funzionale dell'impianto di depurazione di Foce Sarno al D.L.gs 152/99 e s.m.i.

Elaborato N° SF 12	SCHEMA FUNZIONALE LOCALE SOFFIANTI FILTRI A CARBONE	Scala -
Rif. 107-0-12-12+5		Data 04/05/2007

Impresa affidataria

La direzione lavori
Dott. Ing. Gennaro Sansone

Il progettista — Ing. A. Brambilla
opere in fondazione — prof. Ing C. Viggiani
Progettista opere strutturali — Ing. V. Cavuoto

Il responsabile del procedimento
Dott. Ing. Michele Cioffi

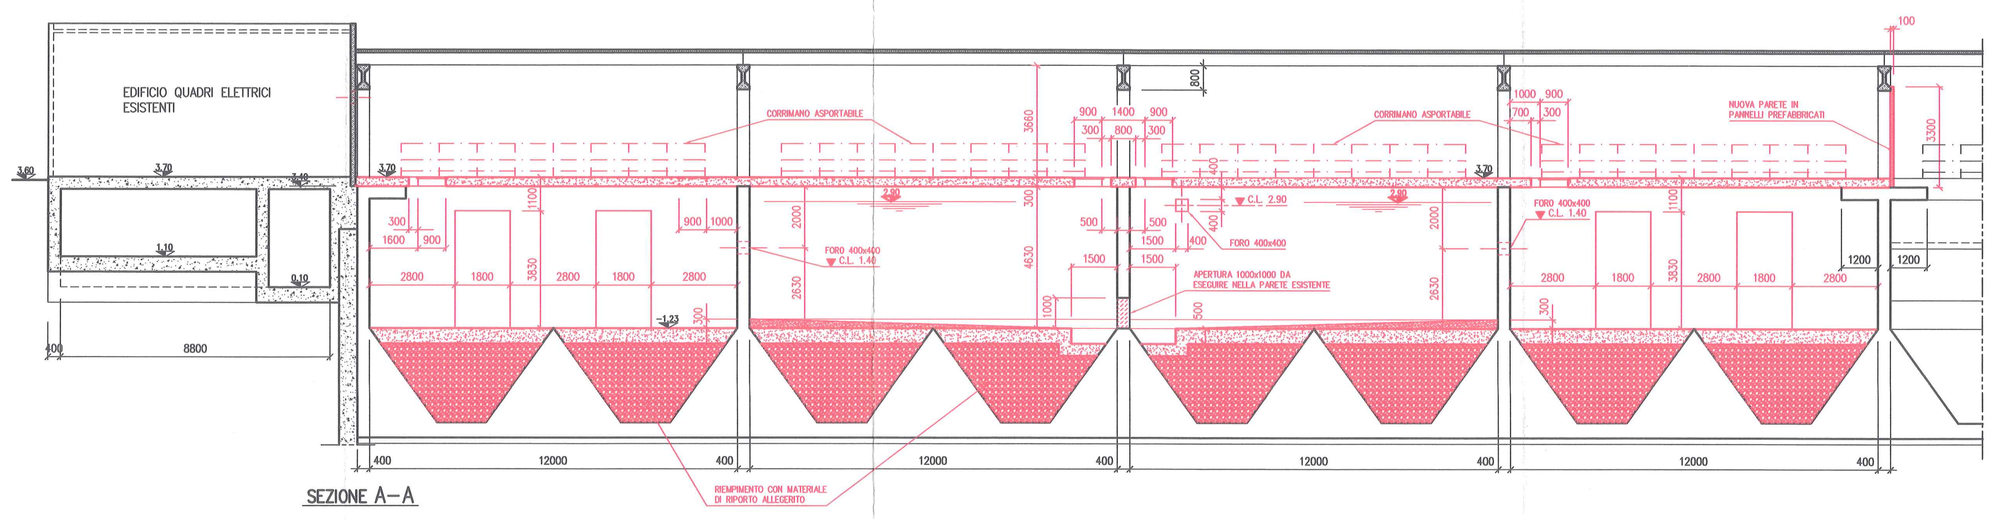

SEZIONE A–A

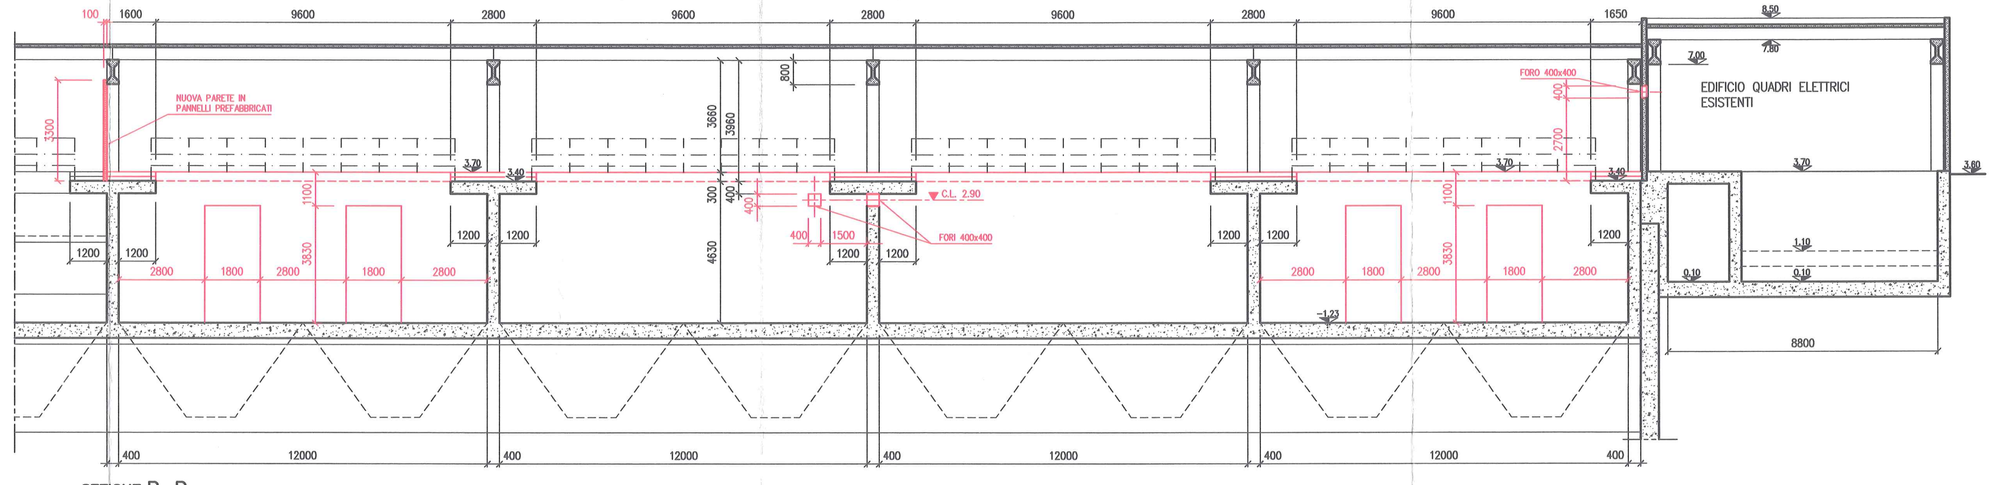

SEZIONE B–B

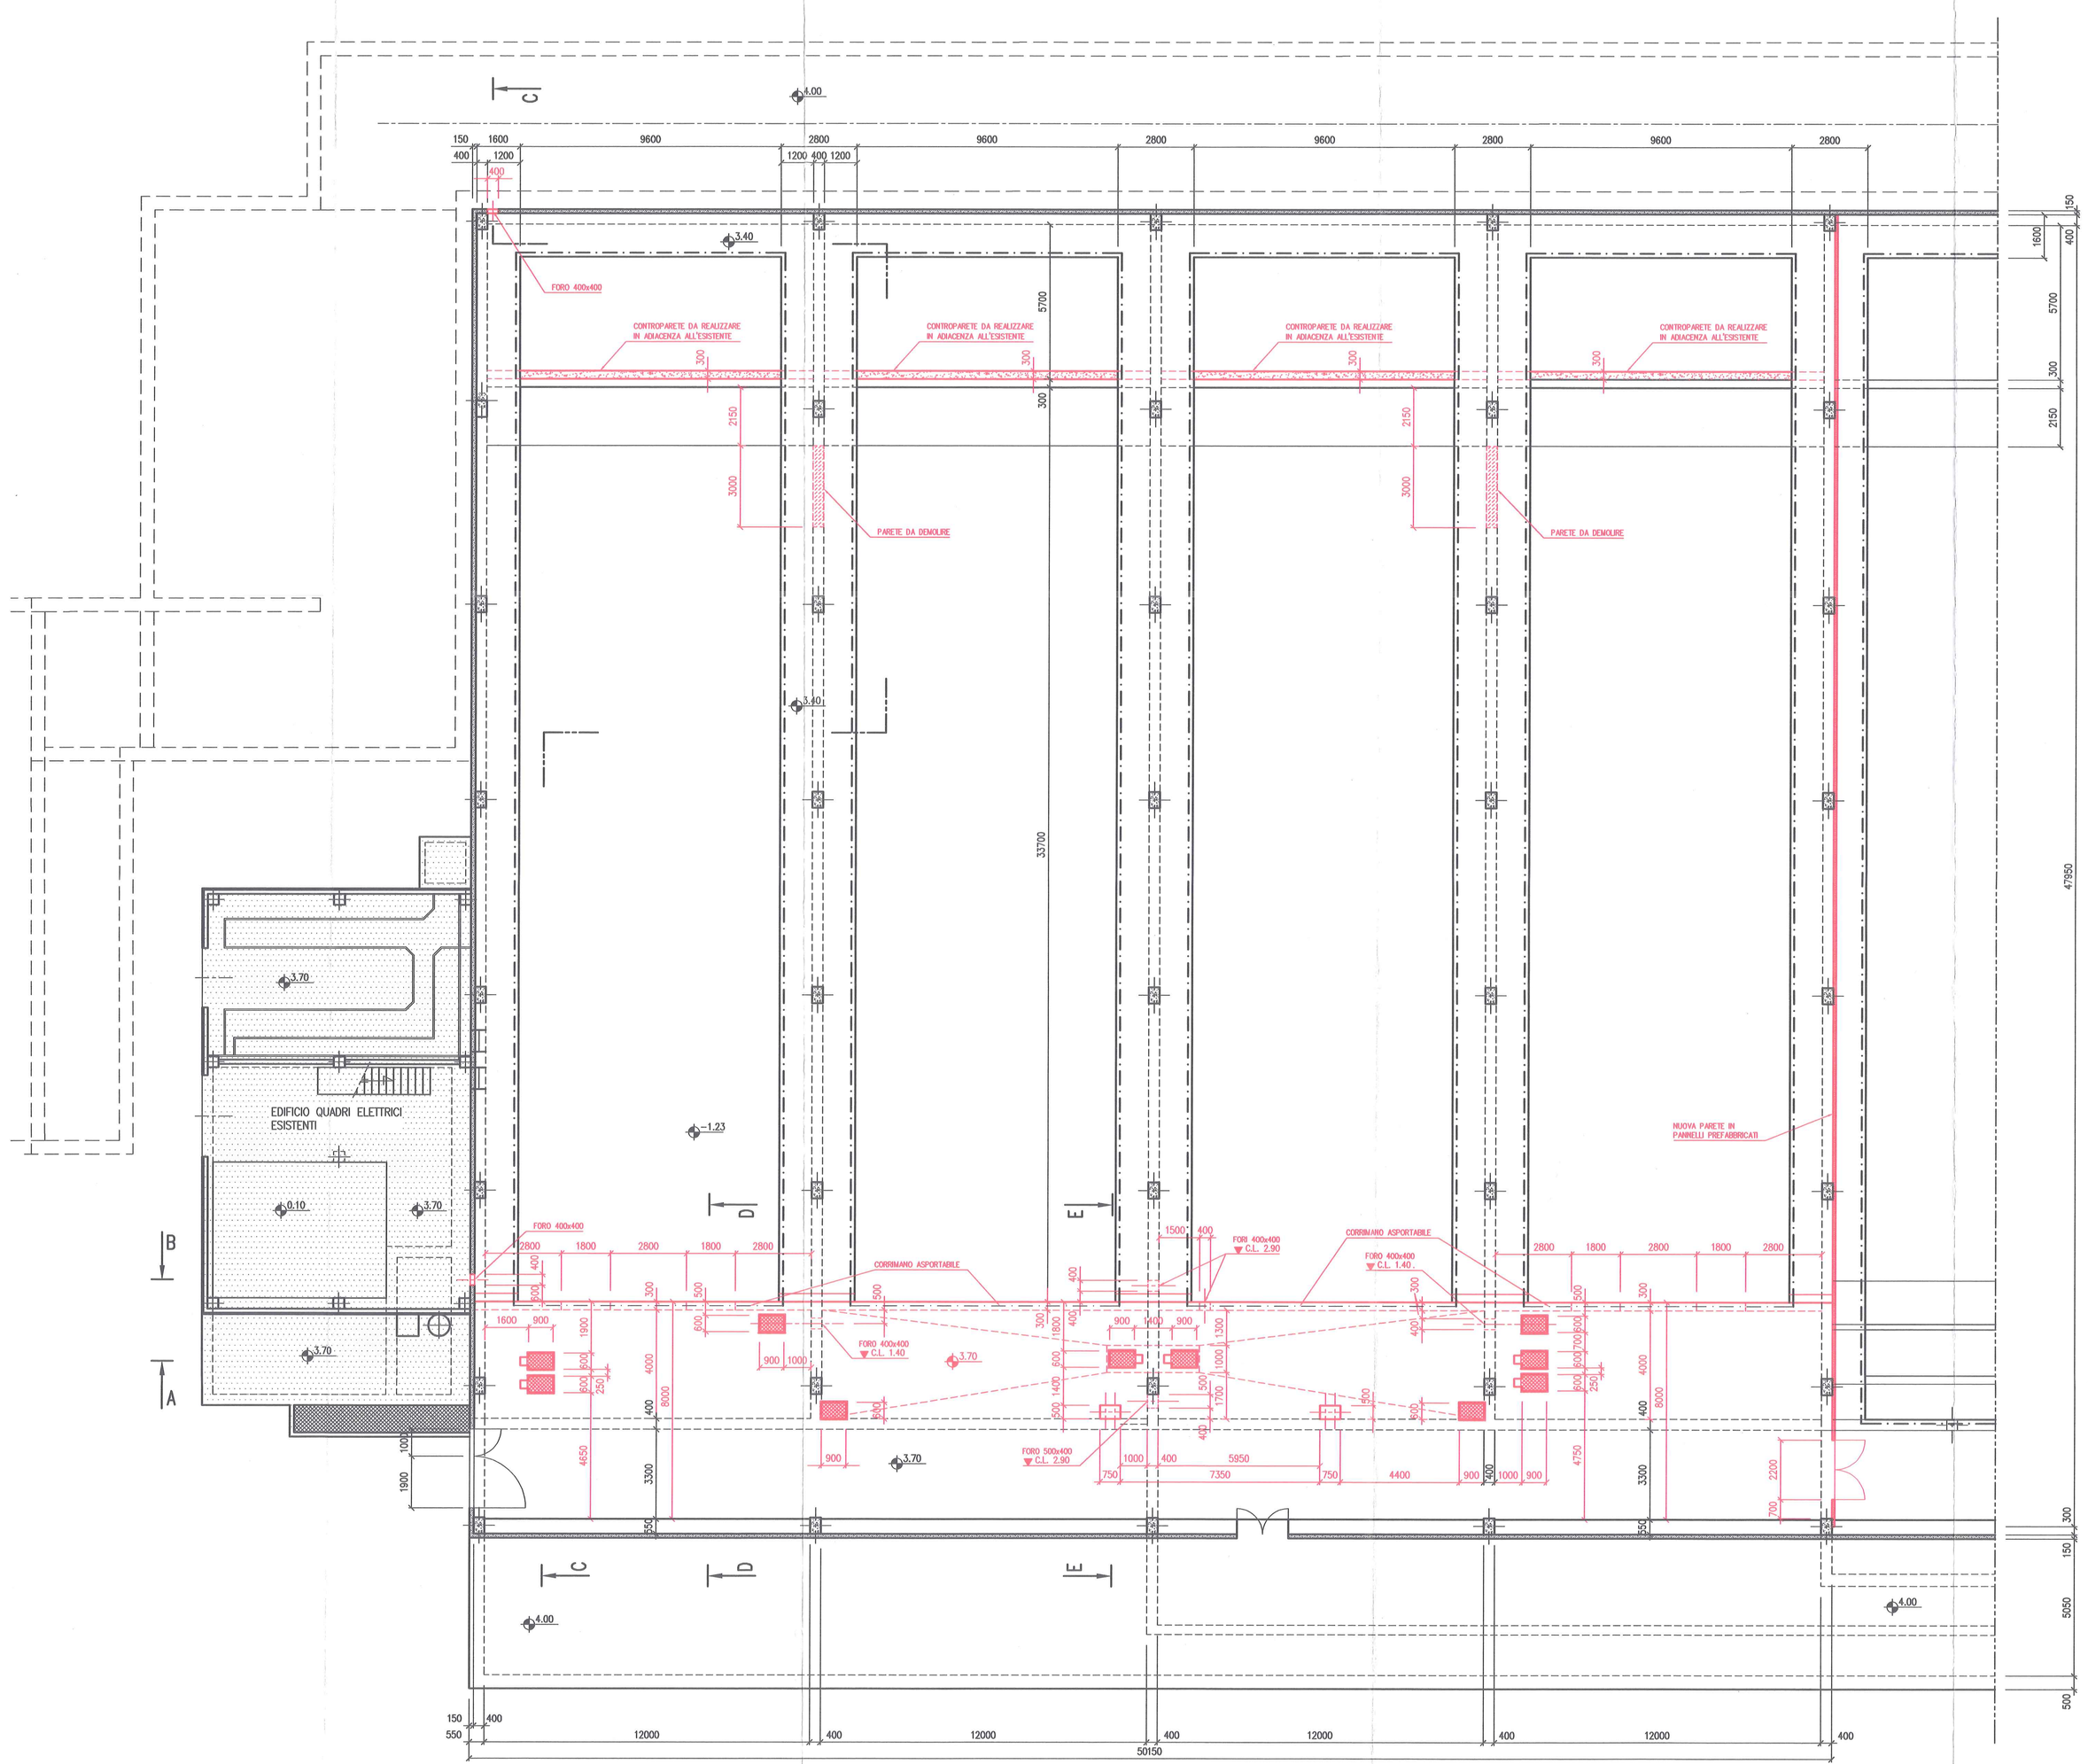

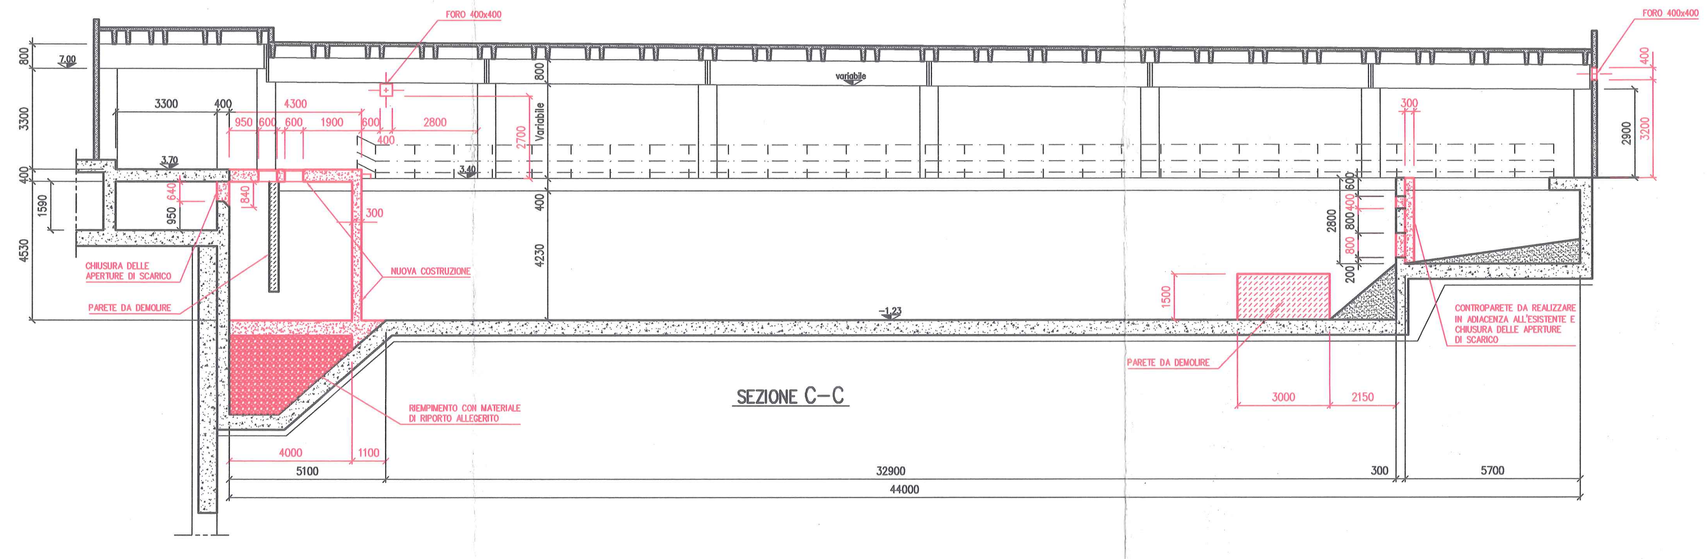

SEZIONE C–C

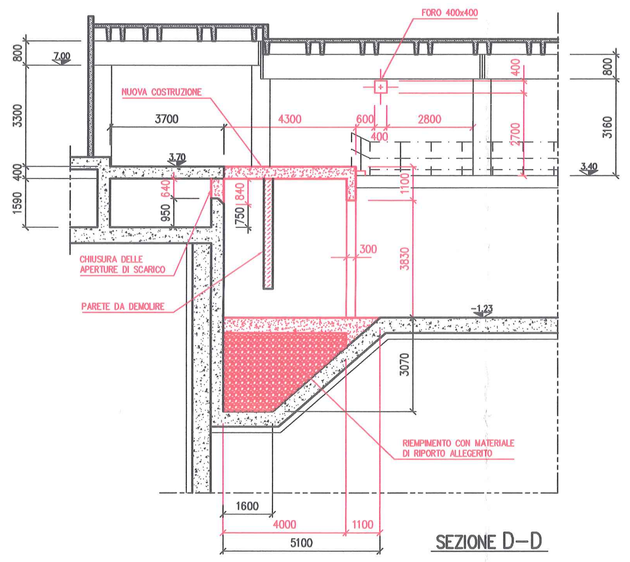

SEZIONE D–D

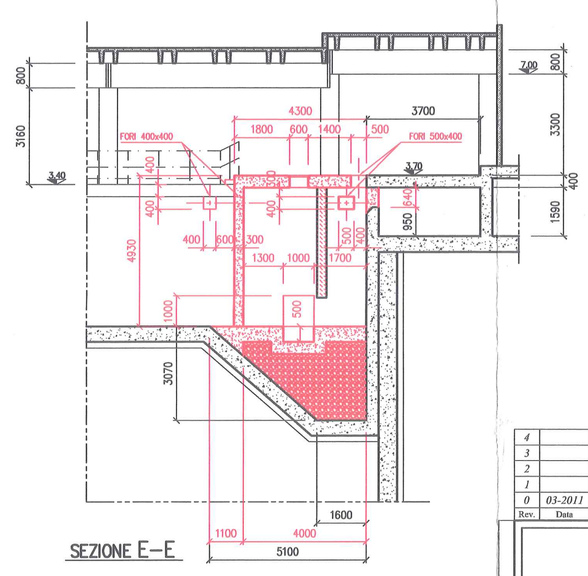

SEZIONE E–E

Rev.	Data	Descrizione	Disegn.	Contr.	Approv.
4					
3					
2					
1					
0	03-2011	*Prima emissione*	P.I.	Carelli	Brambilla

Presidenza del Consiglio dei Ministri

Il Commissario Delegato per il superamento dell'emergenza socio-economico-ambientale del bacino idrografico del Fiume Sarno

PROGETTO ESECUTIVO

Adeguamento funzionale del depuratore di Foce Sarno
Completamento impianto

Elaborato N° A.3	STABILIZZAZIONE AEROBICA PIANTA E SEZIONI	Scala 1.100
Rif. III-0-21-03+0		Data MARZO 2011

Impresa affidataria

La direzione lavori
Dott. Ing. Gennaro Sansone

Il progettista — Ing. A. Brambilla
Progettista opere strutturali — Ing. V. Cavuoto

Il responsabile del procedimento
Dott. Ing. Michele Cioffi

PROPRIETÀ RISERVATA. TUTELATA LA RIPRODUZIONE E LA DIFFUSIONE

EDIFICIO TECNOLOGICO
DIS. N° 111-0-13-08

EDIFICIO QUADRI ELETTRICI

NUOVO STACCO DA TUBAZIONE ESISTENTE

ALL'ACCUMULO FANGHI STABILIZZATI

AS2310A AS2310E AS2320A AS2320E
AS2310B AS2310F AS2320B AS2320F
AS2310C AS2310G AS2320C AS2320G
AS2310D AS2310H AS2320D AS2320H

SE601A SE601B SE601C SE601D

SR23000

VT2310 VT2320

DHT2310 DHT2320

P02140E P02140F P02140G P02140H

P02300J P02300K P02300L P02300M

P02700A P02700B P02700C

MP02700C

NOTA : LE SEZIONI SONO NEL DISEGNO N° III-0-13-11

Rev.	Data	Descrizione	Disegn.	Contr.	Approv.
4					
3					
2	5-10-2011	AGGIORNATO	M.P.	Carelli	Brambilla
1	13-4-2011	AGGIORNATO	P.I.	Carelli	Brambilla
0	03-2011	Prima emissione	P.I.	Carelli	Brambilla

IMPORTANTE : PROPRIETÀ RISERVATA; VIETATA LA RIPRODUZIONE E LA DIFFUSIONE

Presidenza del Consiglio dei Ministri

Il Commissario Delegato per il superamento dell'emergenza
socio-economico-ambientale del bacino idrografico del Fiume Sarno

PROGETTO ESECUTIVO
Adeguamento funzionale del depuratore di Foce Sarno
Completamento impianto

Elaborato N° ME.08	STABILIZZAZIONE AEROBICA ASSIEME DI MONTAGGIO - PIANTA -	Scala 1.100
Rif. III-0-13-10+2		Data MARZO 2011

Impresa affidataria: PASSAVANT IMPIANTI

La direzione lavori: Dott. Ing. Gennaro Sansone

Il progettista: Ing. A. Brambilla
Progettista opere strutturali: Ing. V. Cavuoto

Il responsabile del procedimento: Dott. Ing. Michele Cioffi

SEZIONE A–A
SCALA 1:100

SEZIONE B–B
SCALA 1:100

SEZIONE C–C
SCALA 1:50

SEZIONE D–D
SCALA 1:50

SEZIONE E–E
SCALA 1:50

SEZIONE F–F
SCALA 1:50

SEZIONE G–G
SCALA 1:50

SEZIONE H–H
SCALA 1:50

SEZIONE Y–Y
SCALA 1:25

SEZIONE X–X
SCALA 1:25

EDIFICIO TECNOLOGICO
DIS. N° III–0–13–08

PART. "2"
N° 2 PEZZI

PART. "1"
N° 2 PEZZI

NOTA : LE SEZIONI SONO RIFERITE AL DISEGNO N° III–0–13–10

Rev.	Data	Descrizione	Disegn.	Contr.	Approv.
4					
3					
2	5-10-2011	AGGIORNATO	Pivetta	Carelli	Brambilla
1	13-04-2011	EMESSO PER COSTRUZIONE	Pivetta	Carelli	Brambilla
0	03-2011	Prima emissione	P.I.	Carelli	Brambilla

Presidenza del Consiglio dei Ministri

Il Commissario Delegato per il superamento dell'emergenza socio-economico-ambientale del bacino idrografico del Fiume Sarno

PROGETTO ESECUTIVO
Adeguamento funzionale del depuratore di Foce Sarno
Completamento impianto

ELABORATO N° ME.09	STABILIZZAZIONE AEROBICA ASSIEME DI MONTAGGIO -SEZIONI -	SCALA VARIE
Rif. III–0–13–II+2		DATA MARZO 2011

IMPRESA AFFIDATARIA

LA DIREZIONE LAVORI
DOTT. ING. GENNARO SANSONE

IL PROGETTISTA ING. A. BRAMBILLA
PROGETTISTA OPERE STRUTTURALI ING. V. CAVUOTO

IL RESPONSABILE DEL PROCEDIMENTO
DOTT. ING. MICHELE CIOFFI

RIPRODUZIONE E DIFFUSIONE

PIANTA TRACCIAMENTO rapp. 1:100

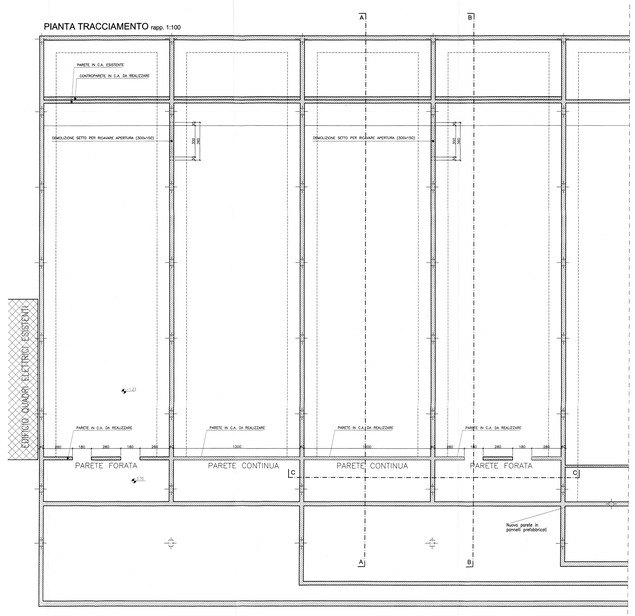

SEZIONE A-A rapp. 1:50
DI CARPENTERIA

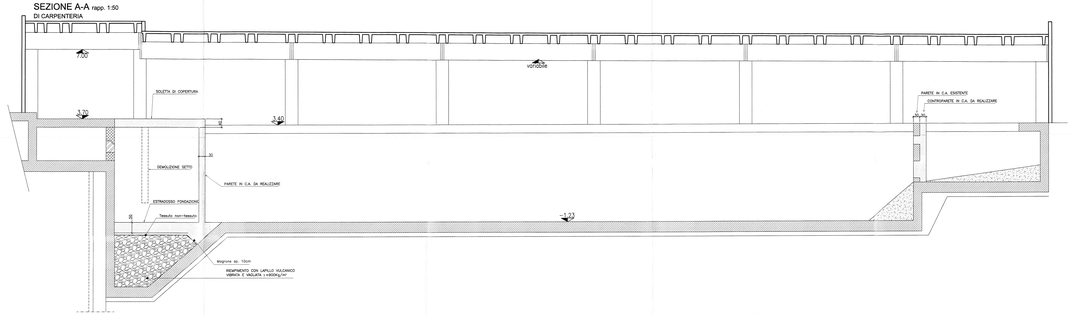

SEZIONE B-B rapp. 1:50
DI CARPENTERIA

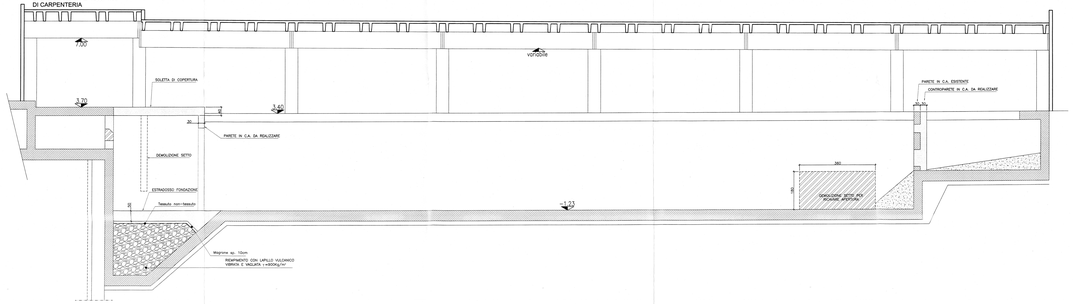

SEZIONE C-C rapp. 1:50
DI CARPENTERIA

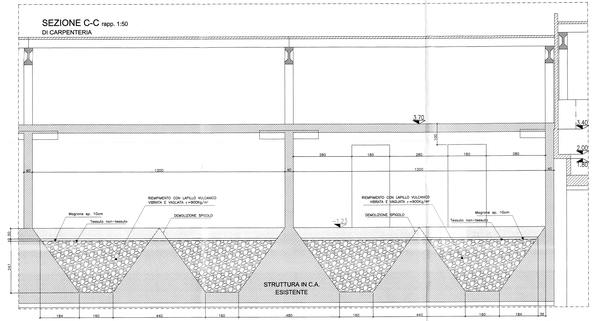

CARATTERISTICHE DEI MATERIALI (D.M. 14/01/08 C.M. 02/02/2009)

ARMATURA METALLICA IN BARRE AD ADERENZA MIGLIORATA B450C

CONGLOMERATO CEMENTIZIO:

CLASSE di RESISTENZA	C=>30/35 VASCHE
CLASSE DI ESPOSIZIONE	XA1
COPRIFERRO MINIMO	4.0 cm

N.B.: PER TUTTI I SETTI ADOTTARE DISTANZIATORI 900/mq

N.	Data	Descrizione	Disegn.	Contr.	Approv.
0	Marzo '11	Prima Emissione			

Presidenza del Consiglio dei Ministri

Il Commissario Delegato per il superamento dell'emergenza socio-economico-ambientale del bacino idrografico del Fiume Sarno

PROGETTO ESECUTIVO
Adeguamento funzionale del depuratore di Foce Sarno
Completamento impianto

ELABORATO N° 17.06 Ad 17.06	VASCA STABILIZZAZIONE AEROBICA CARPENTERIE	SCALA 1:50 DATA MARZO 2011

IMPRESA AFFIDATARIA

LA DIREZIONE LAVORI
DOTT. Ing. GENNARO SANSONE

IL PROGETTISTA
Ing. A. BRAMBILLA
PROGETTISTA OPERE STRUTTURALI Ing. F. CASSITO

IL RESPONSABILE DEL PROCEDIMENTO
DOTT. Ing. MICHELE CIOFFI

DEPURATORE - TRATTAMENTO BIOLOGICO A FANGHI ATTIVI - SEZIONE 1 E 2 - STABILIZZAZIONE

CARATTERISTICHE DEI MATERIALI (D.M. 14/01/08 C.M. 02/02/2009)

ARMATURA METALLICA in BARRE AD ADERENZA MIGLIORATA B450C

CONGLOMERATO CEMENTIZIO

CLASSE di RESISTENZA — C=30/37

CLASSE di ESPOSIZIONE — XA3 - XC4

COPRIFERRO MINIMO — 4.0 cm

N.B. PER TUTTI I SETTI ADOTTARE DISTANZIATORI 50Ø/mq

Rev. | Descrizione | Data | Ver.

1 | Prima Emissione | 06/2009

Presidenza del Consiglio dei Ministri

Il Commissario Delegato per il superamento dell'emergenza socio-economico-ambientale del bacino idrografico del Fiume Sarno

PROGETTO ESECUTIVO

Adeguamento funzionale dei depuratori di Nocera Inferiore e Nocera Superiore

Elaborato N° ST.09 | Scala 1:50 | Data MARZO 2010

VASCA STABILIZZAZIONE AEROBICA
ARMATURA

IMPRESA AFFIDATARIA

L.I. Impianti Lucani

DOTT. ING. GENNARO SANSONE

IL PROGETTISTA — Ing. A. Bonofiglio — Progettista opere strutturali — Ing. F. Cavallo

IL RESPONSABILE DEL PROCEDIMENTO

DOTT. ING. MICHELE COPPI

SEZIONE A-A rapp. 1:50
DI ARMATURA

SEZIONE B-B rapp. 1:50
DI ARMATURA

SEZIONE C-C rapp. 1:50
DI ARMATURA

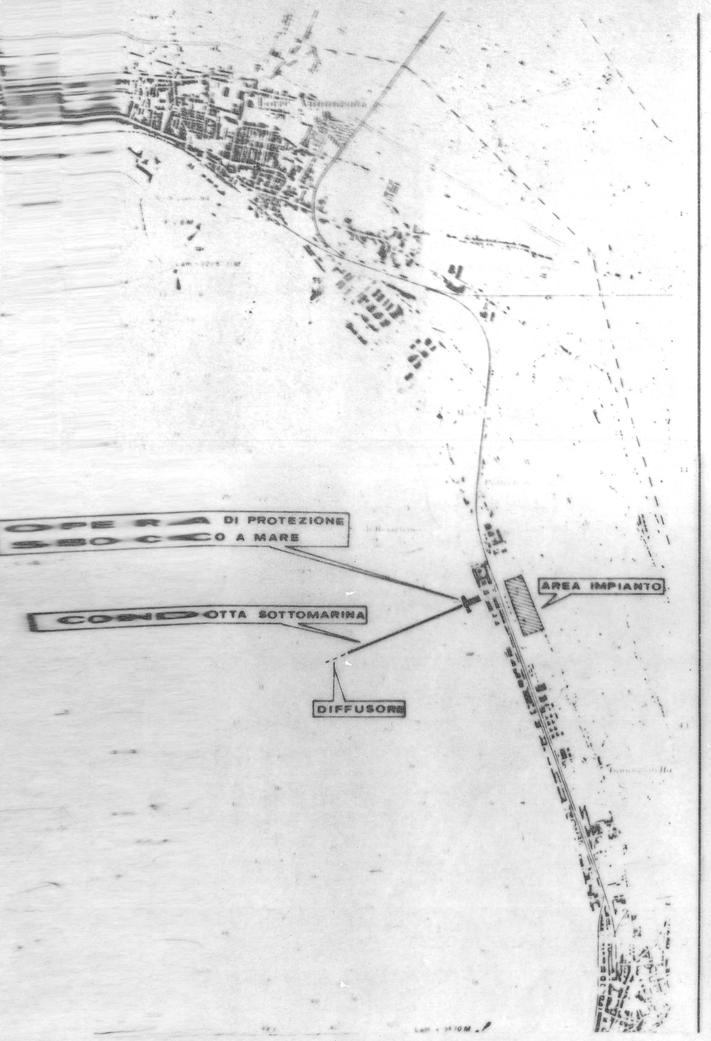

AGENZIA PER LA PROMOZIONE
DELLO SVILUPPO DEL MEZZOGIORNO
GESTIONE SEPARATA

Impianto di depurazione alla foce del fiume Sarno-rete dei collettori (Prog. n. PS 3/120)

DISEGNO DI CONTABILITA'

CONSARNO - CONSORZIO ASTALDI BREDA Prog.e costr. COGEFAR Spa GIUSTINO

COMUNE DI C/MMARE DI STABIA

EMISSARIO SOTTOMARINO DELL'IMPIANTO DI DEPURAZIONE

PLANIMETRIA OPERE A TERRA

TAVOLA 325 bis

LIBRETTO DELLE MISURE 30

DATA

SCALA

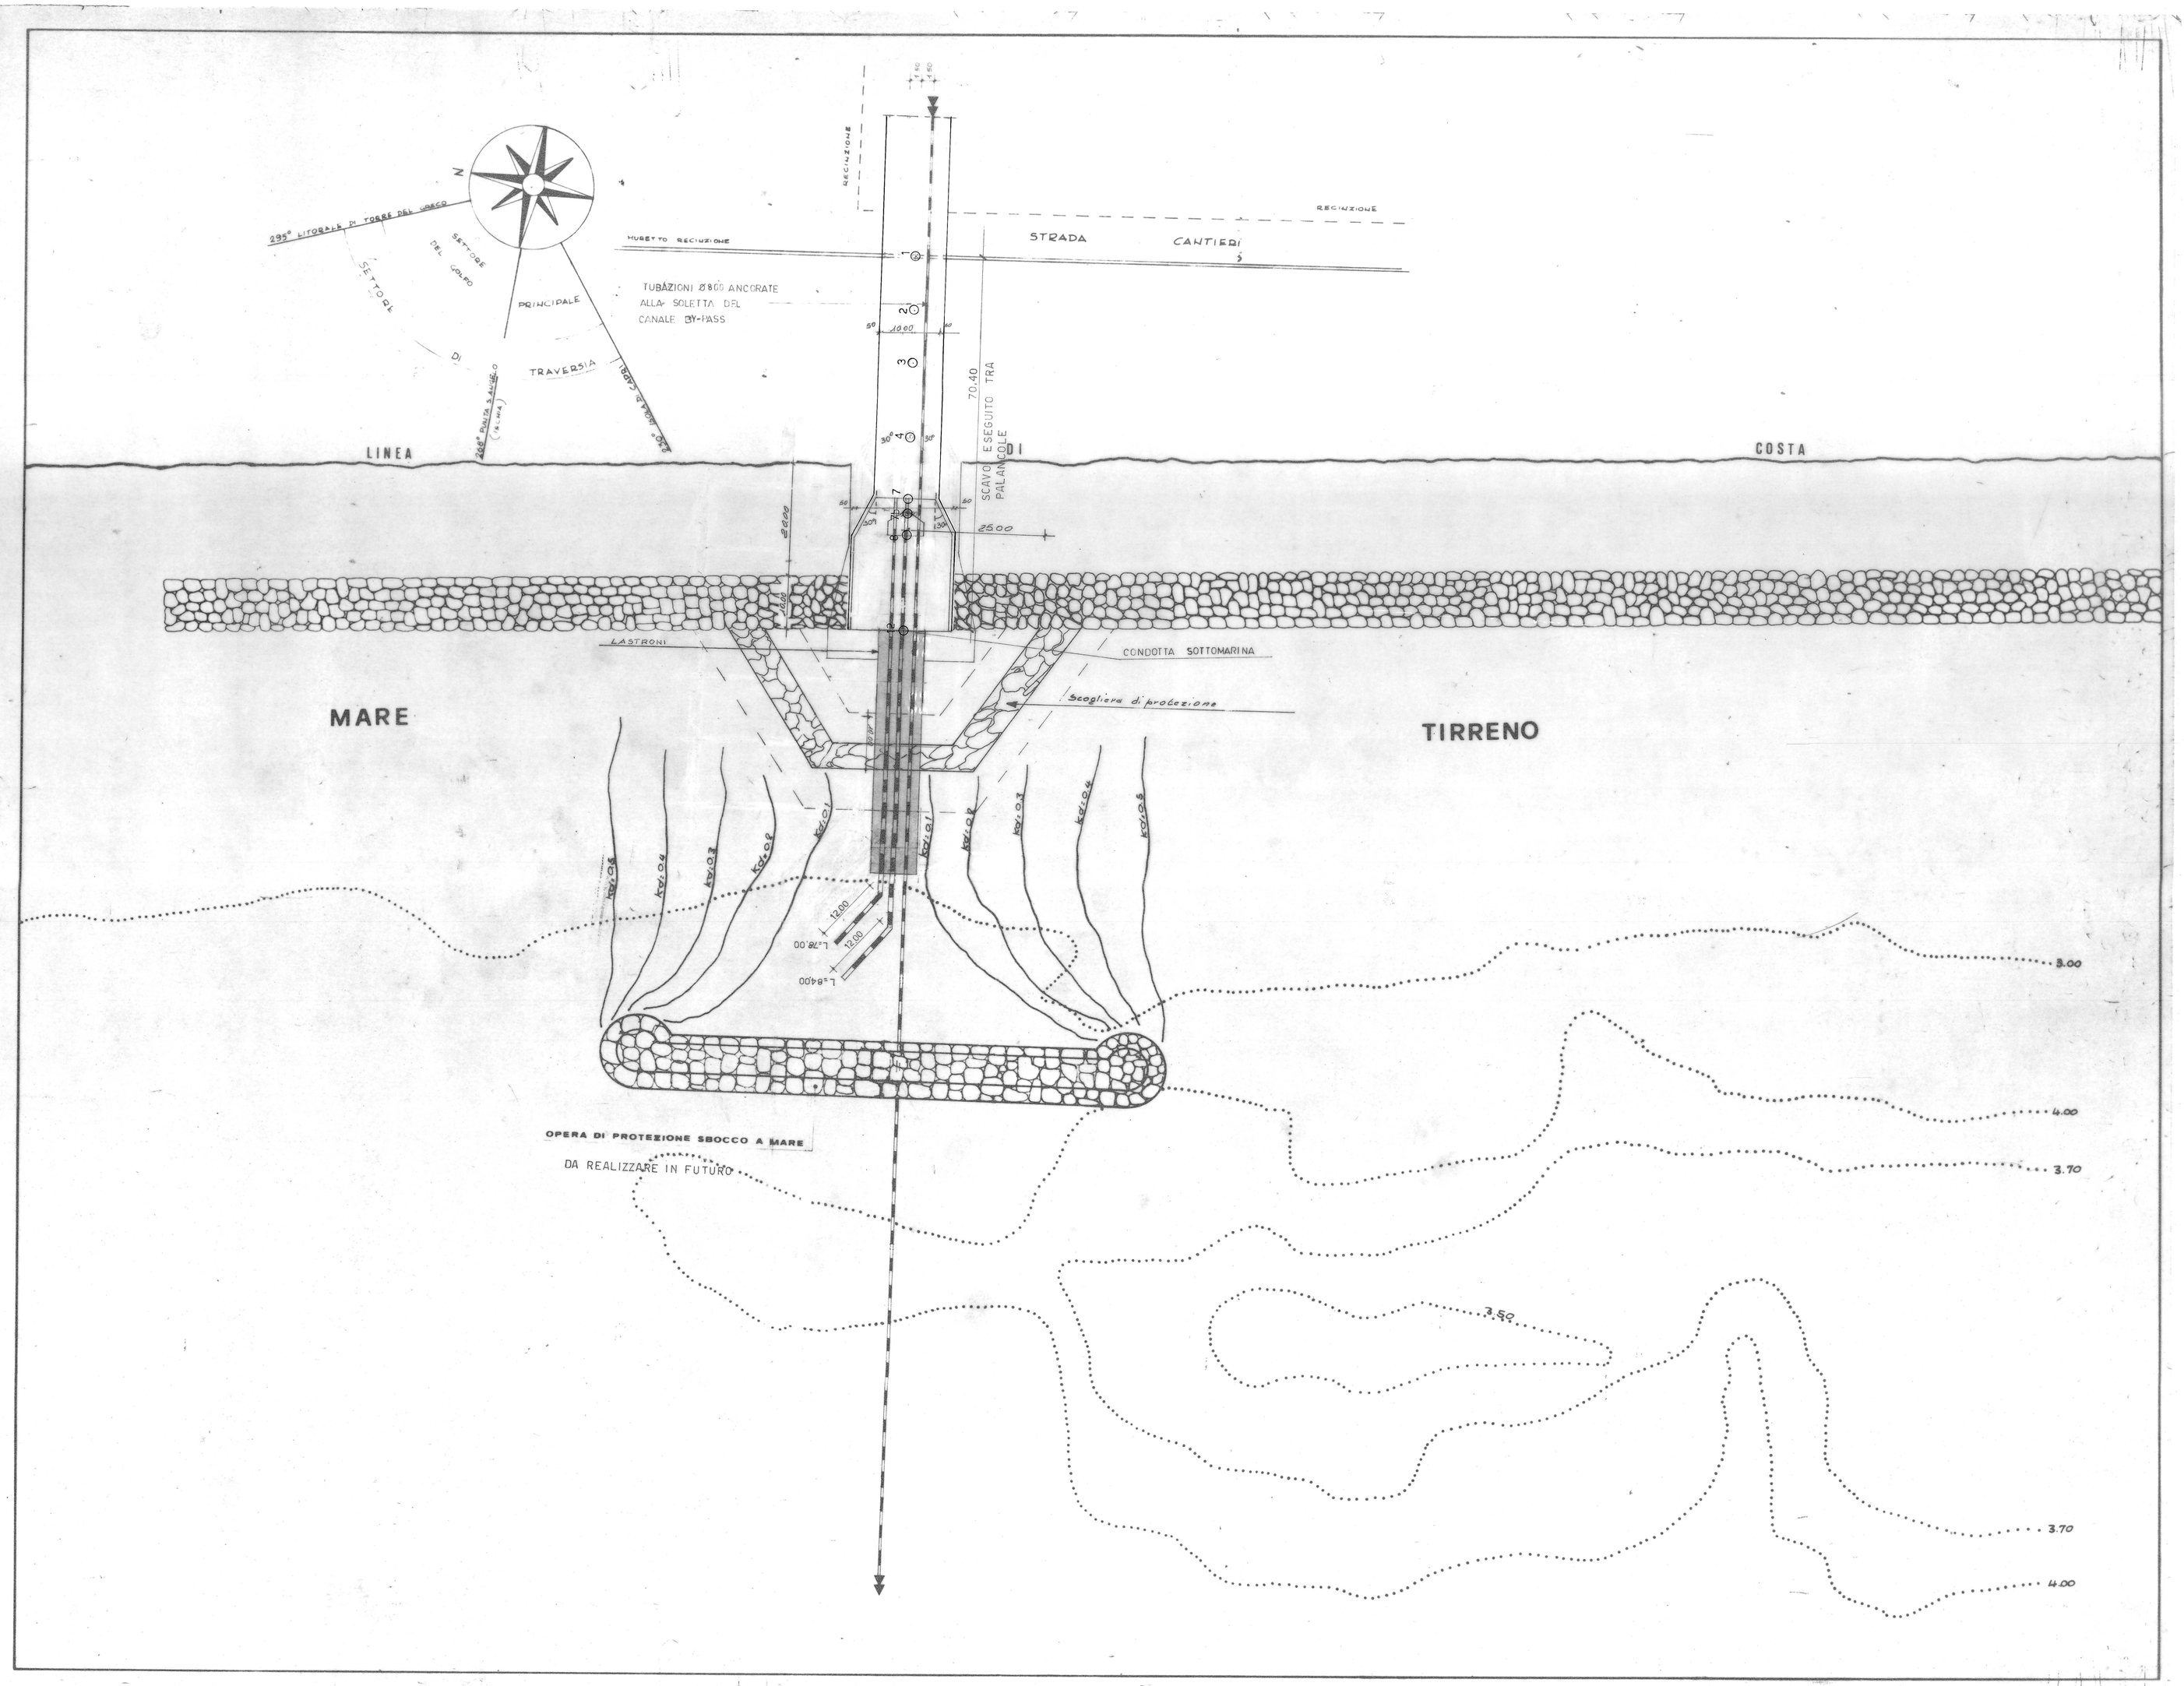

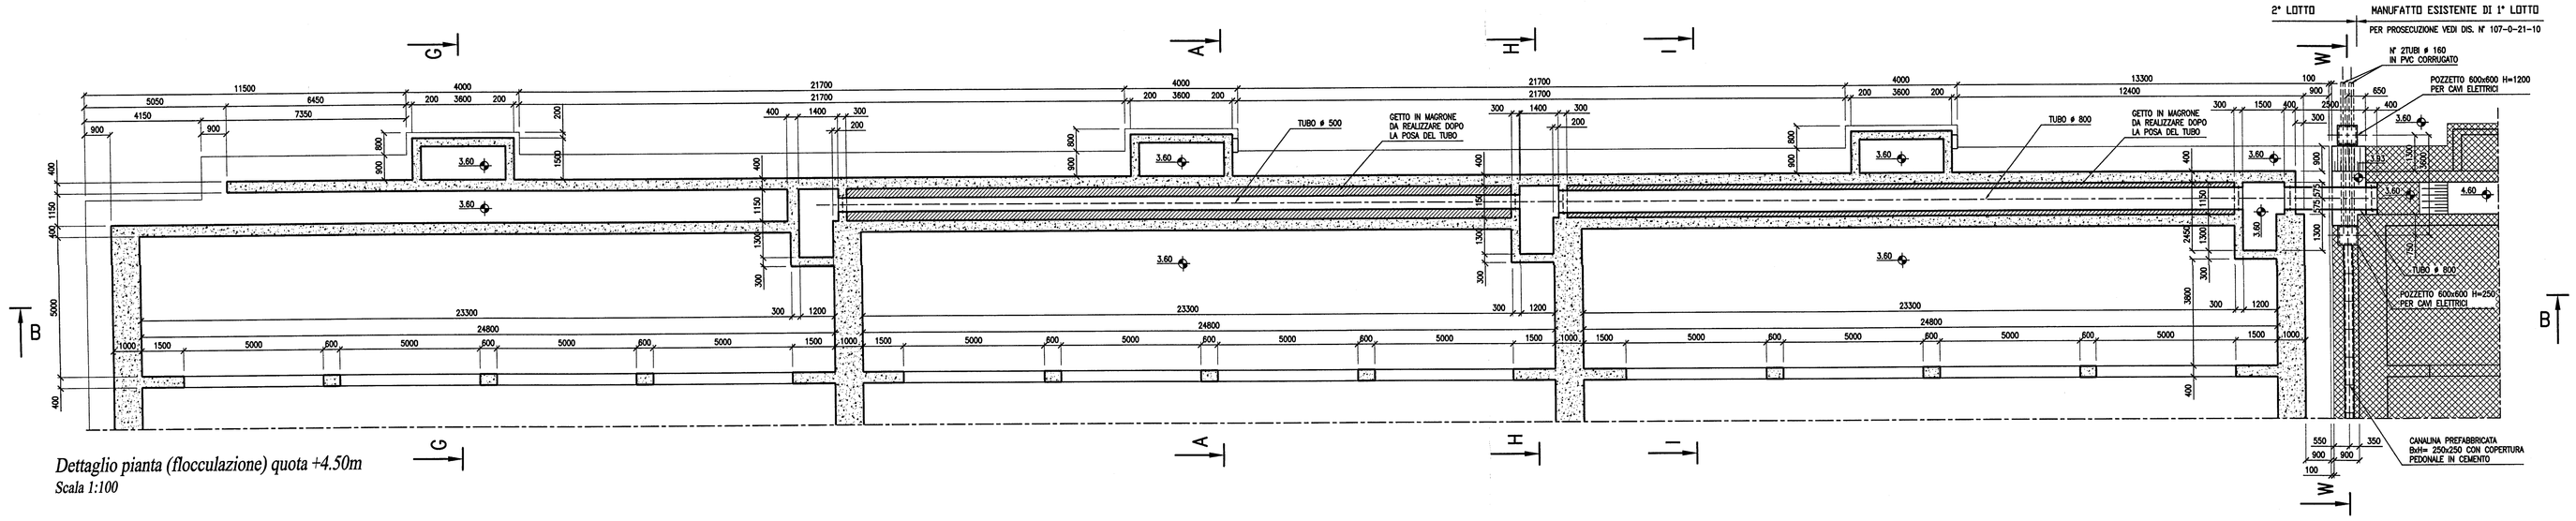

Dettaglio pianta (flocculazione) quota +4.50m
Scala 1:100

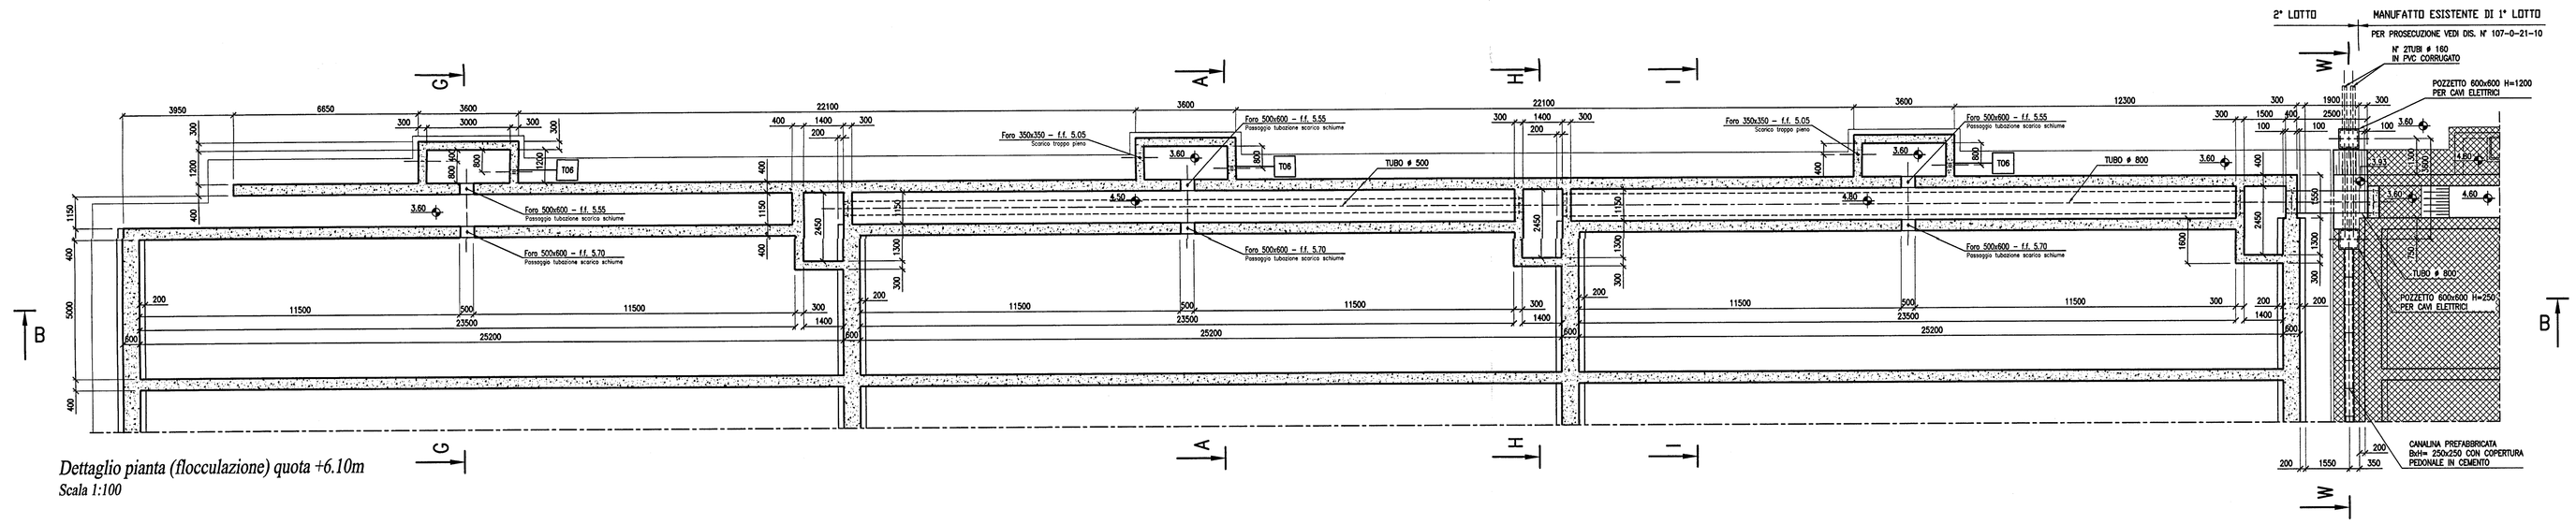

Dettaglio pianta (flocculazione) quota +6.10m
Scala 1:100

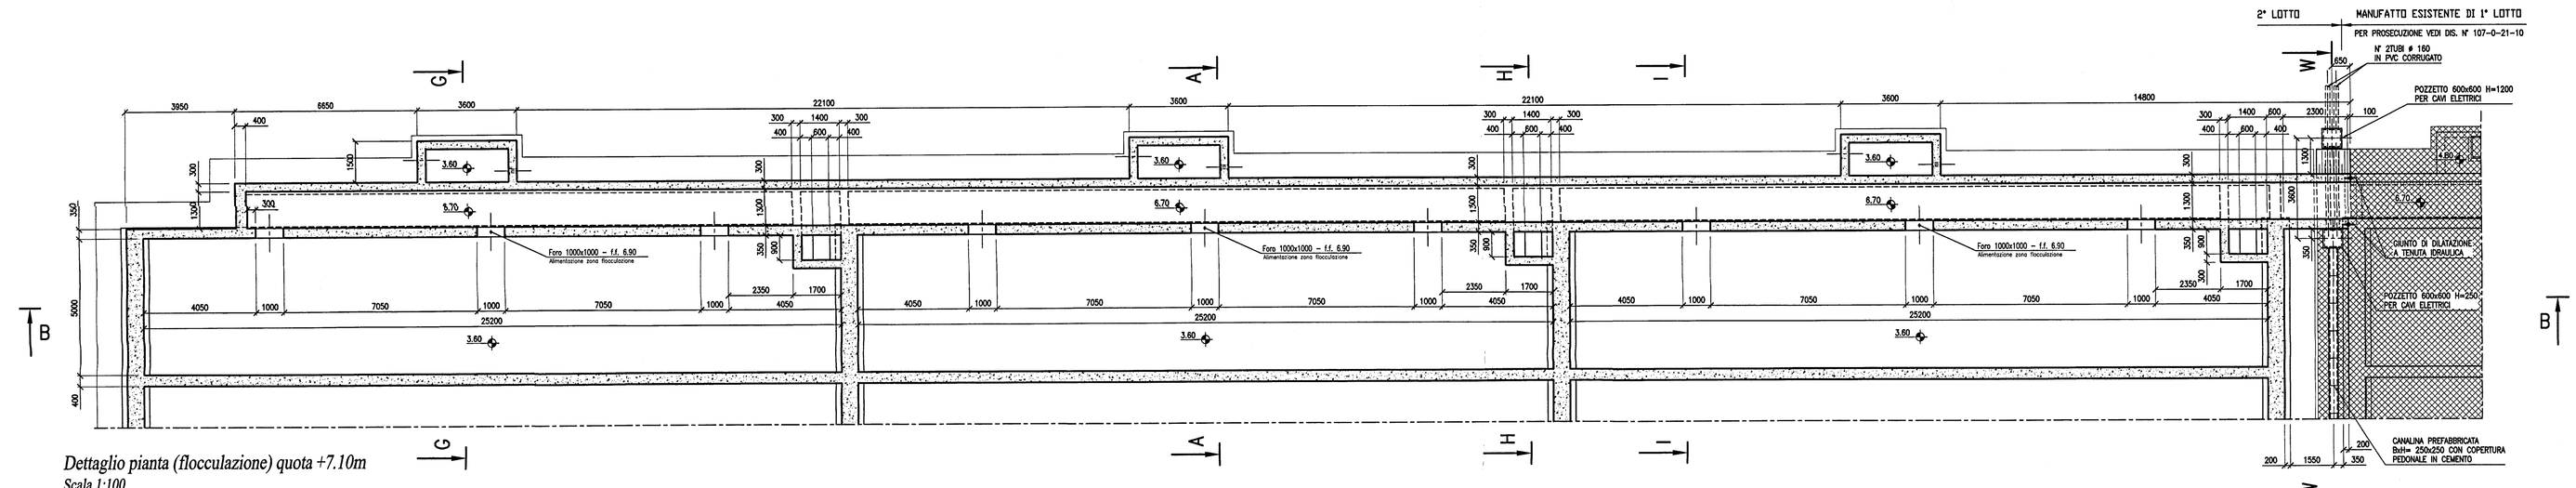

Dettaglio pianta (flocculazione) quota +7.10m
Scala 1:100

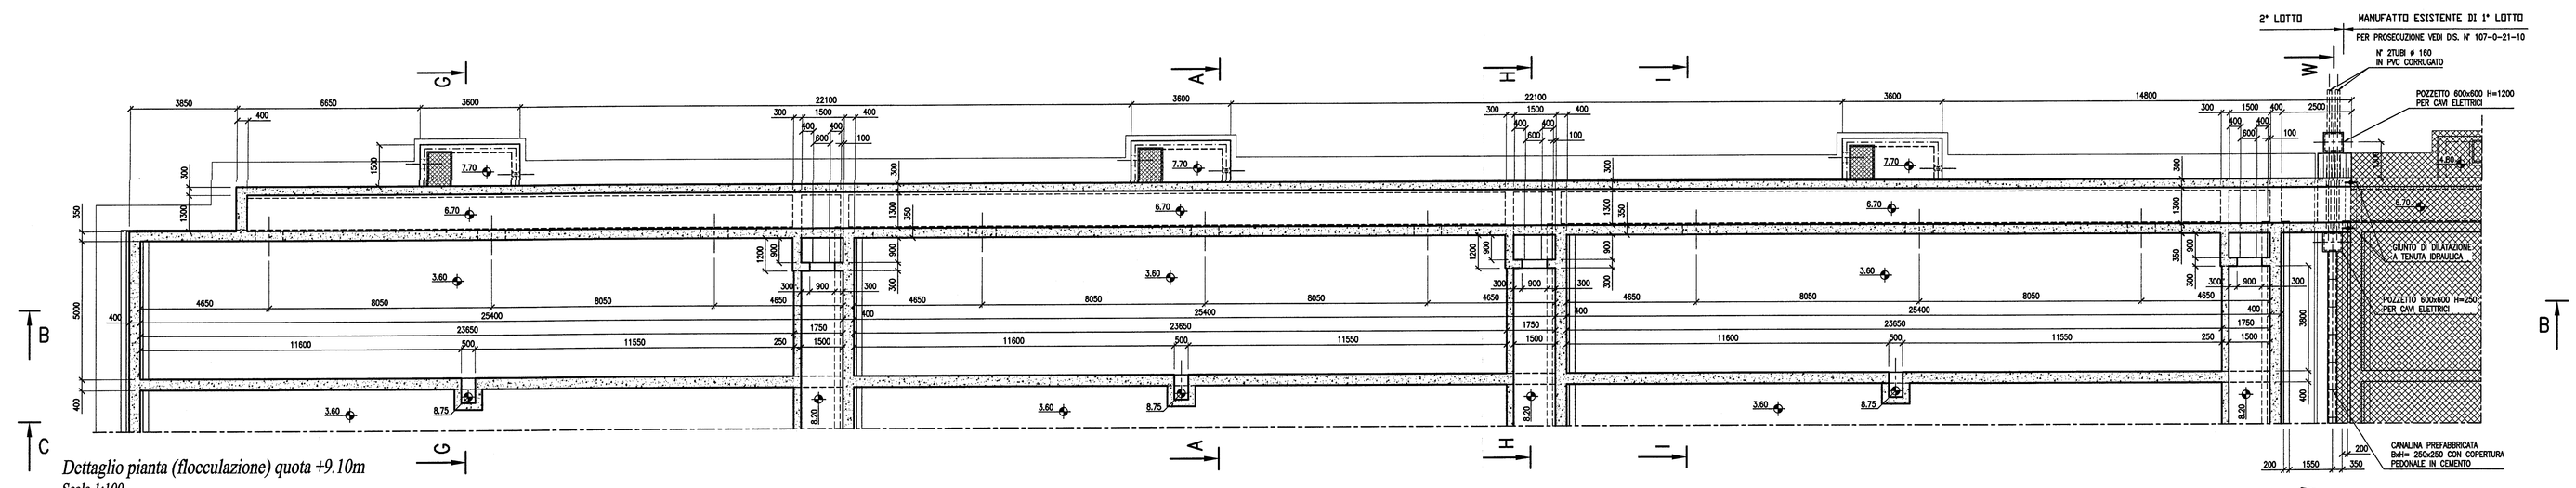

Dettaglio pianta (flocculazione) quota +9.10m
Scala 1:100

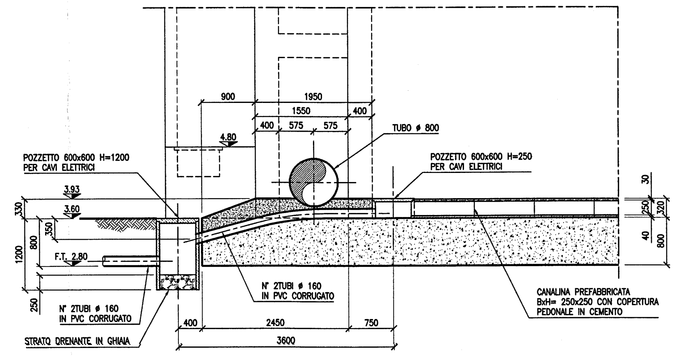

Sezione W-W
Scala 1:50

NOTE GENERALI

1) TUTTE LE QUOTE RIPORTATE A DISEGNO SONO ESPRESSE IN mm SALVO DOVE DIVERSAMENTE INDICATO
2) TUTTE LE QUOTE IN ELEVAZIONE RIPORTATE A DISEGNO SONO ESPRESSE IN m SALVO DOVE DIVERSAMENTE INDICATO
3) TUTTE LE QUOTE HANNO UNA TOLLERANZA DI ± 0.02 m SALVO DOVE DIVERSAMENTE INDICATO
4) LE PARETI DEI MANUFATTI ATTI A CONTENERE LIQUAMI, FANGHI O GAS, DEVONO RISULTARE PERFETTAMENTE IMPERMEABILI AGLI STESSI
5) TUTTE LE SIGILLATURE DA ESEGUIRSI DOPO LA POSA DELLE APPARECCHIATURE "PASSAVANT IMPIANTI", LE EVENTUALI LISCIATURE FINALI, DEVONO ESSERE ESEGUITE DALL'IMPRESA CIVILE
6) TUTTE LE COPERTURE SARANNO REALIZZATI-IN PANNELLI ASPORTABILI ANTISDRUCIOLO A TENUTA
7) TUTTI I FORI PREDISPOSTI PER IL PASSAGGIO DELLE TUBAZIONI E PER L'INGHISAGGIO DEI TRONCHETTI, VERRANNO SIGILLATI DALL'IMPRESA CIVILE DOPO LA POSA DEGLI STESSI
8) TUTTE LE COPERTURE CON RELATIVI TELAI E TUTTI I CORRIMANI SONO A CARICO DELL'IMPRESA COSTRUTTRICE I C.A.

NOTE RELATIVE AL DISEGNO

1) FARE RIFERIMENTO ALLA TAVOLA 111-0-21-11 PER LE ALTRE PIANTE DI DETTAGLIO
2) FARE RIFERIMENTO ALLE TAVOLE 111-0-21-12 E 111-0-21-13 PER LE SEZIONI INDICATE IN PIANTA
3) FARE RIFERIMENTO ALLA TAVOLA 111-0-21-09 PER LA VISIONE D'INSIEME

LEGENDA

- CALCESTRUZZO ARMATO
- RIEMPIMENTI IN CLS MAGRO
- OPERE REALIZZATE IN 1° LOTTO
- CORRIMANO
- TUBI PER CAVI ELETTRICI

Rev.	Data	Descrizione	Disegn.	Contr.	Approv.
4					
3					
2					
1					
0	03-2011	*Prima emissione*	*P.I.*	*Carelli*	*Brambilla*

IMPORTANTE - PROPRIETÀ RISERVATA. VIETATA LA RIPRODUZIONE E LA DIFFUSIONE

ADEMPIUTO E OSSERVATO
SETTORE PROVVEDIMENTI AMMINISTRATIVI
NAPOLI
Si attesta che il progetto allegato è stato approvato ai sensi dell'art. 2 della Legge 5.8.1981 n. 416 e successive modificazioni
28 FEB. 2011
Prot. n. 530/12

Presidenza del Consiglio dei Ministri

Il Commissario Delegato per il superamento dell'emergenza socio-economico-ambientale del bacino idrografico del Fiume Sarno

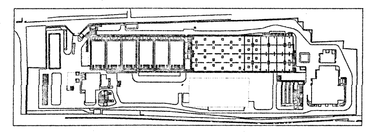

PROGETTO ESECUTIVO
Adeguamento funzionale del depuratore di Foce Sarno
Completamento impianto

ELABORATO N° A.6	VASCHE DI SEDIMENTAZIONE ZONA FLOCCULAZIONE PIANTE
RIF. III-0-21-10+0	DATA MARZO 2011

IMPRESA AFFIDATARIA: PASSAVANT IMPIANTI S.r.l.

LA DIREZIONE LAVORI
DOTT. ING. GENNARO SANSONE

IL PROGETTISTA — ING. A. BRAMBILLA
PROGETTISTA OPERE STRUTTURALI — ING. V. CAVUOTO

IL RESPONSABILE DEL PROCEDIMENTO
DOTT. ING. MICHELE CIOFFI

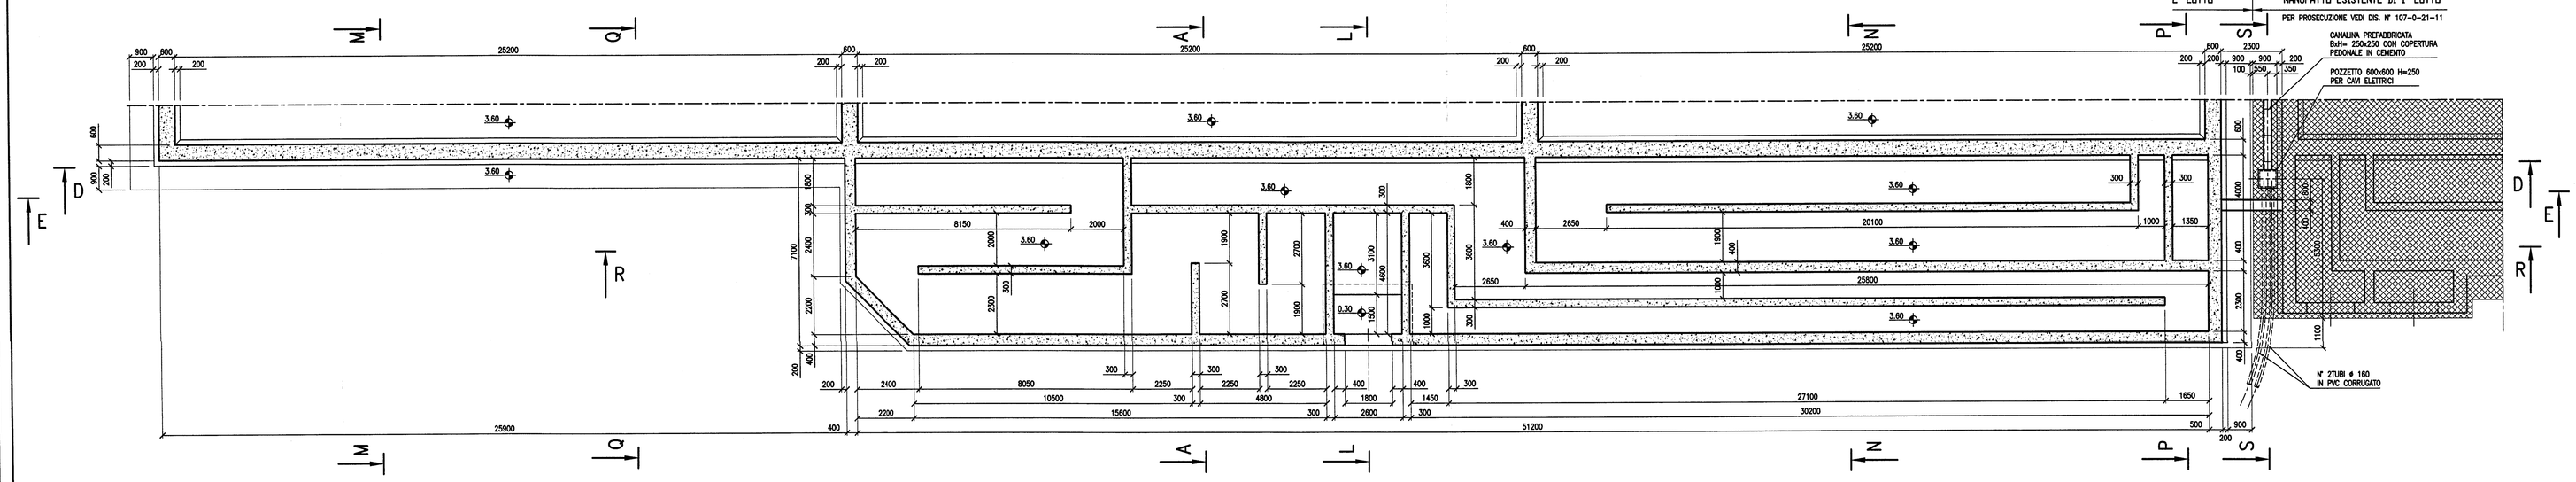

Dettaglio pianta (disinfezione) quota +6.20m
Scala 1:100

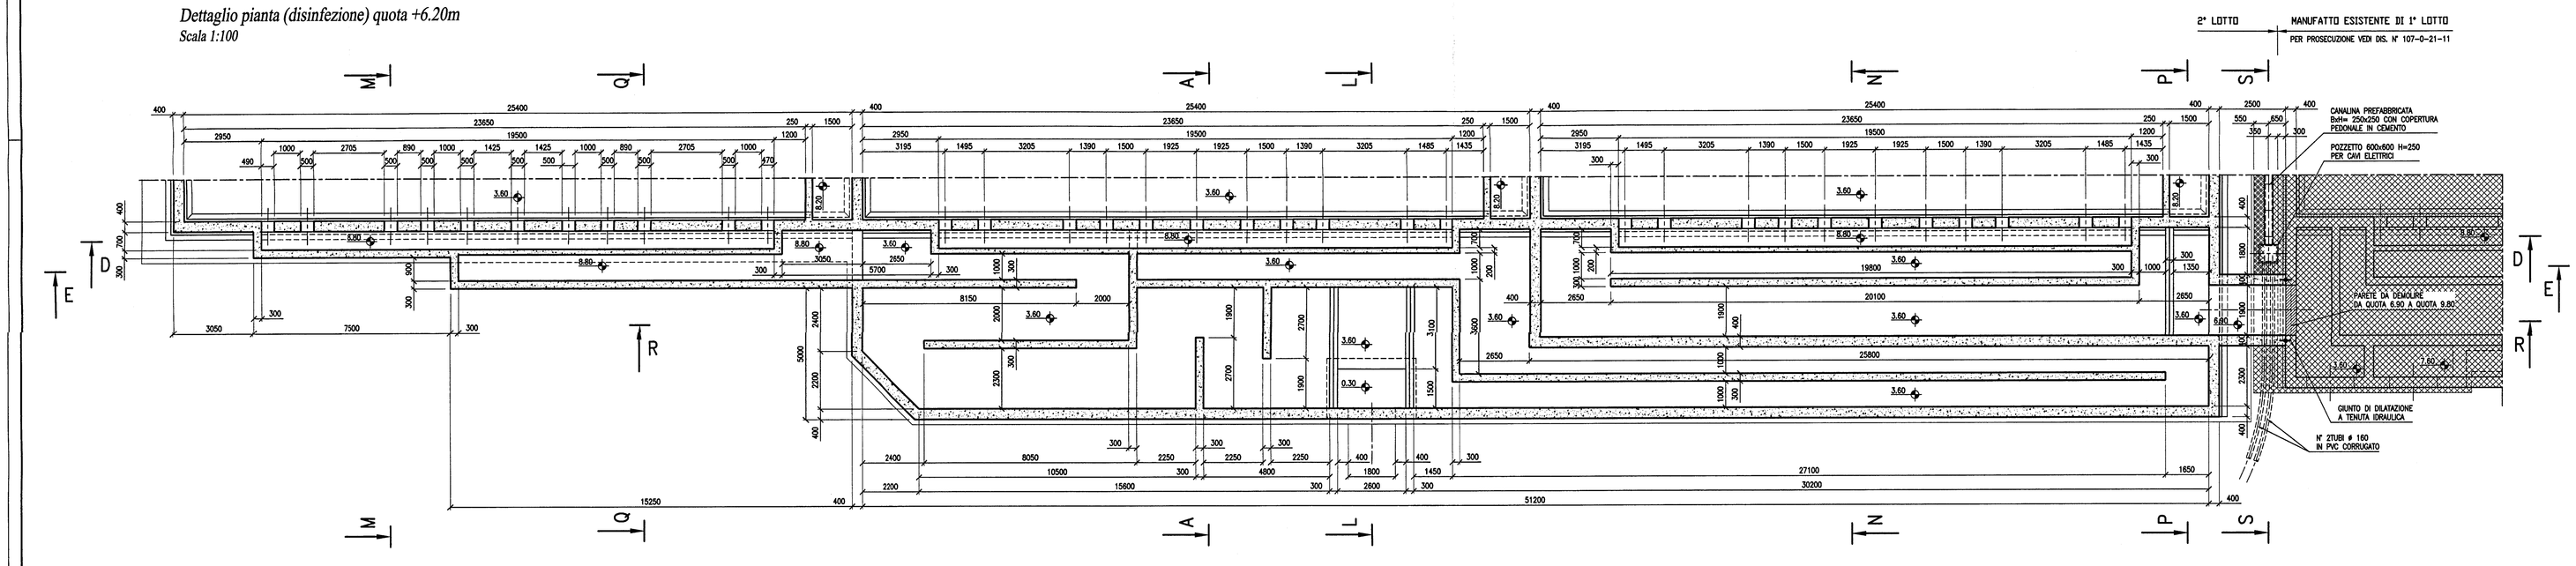

Dettaglio pianta (disinfezione) quota +9.20m
Scala 1:100

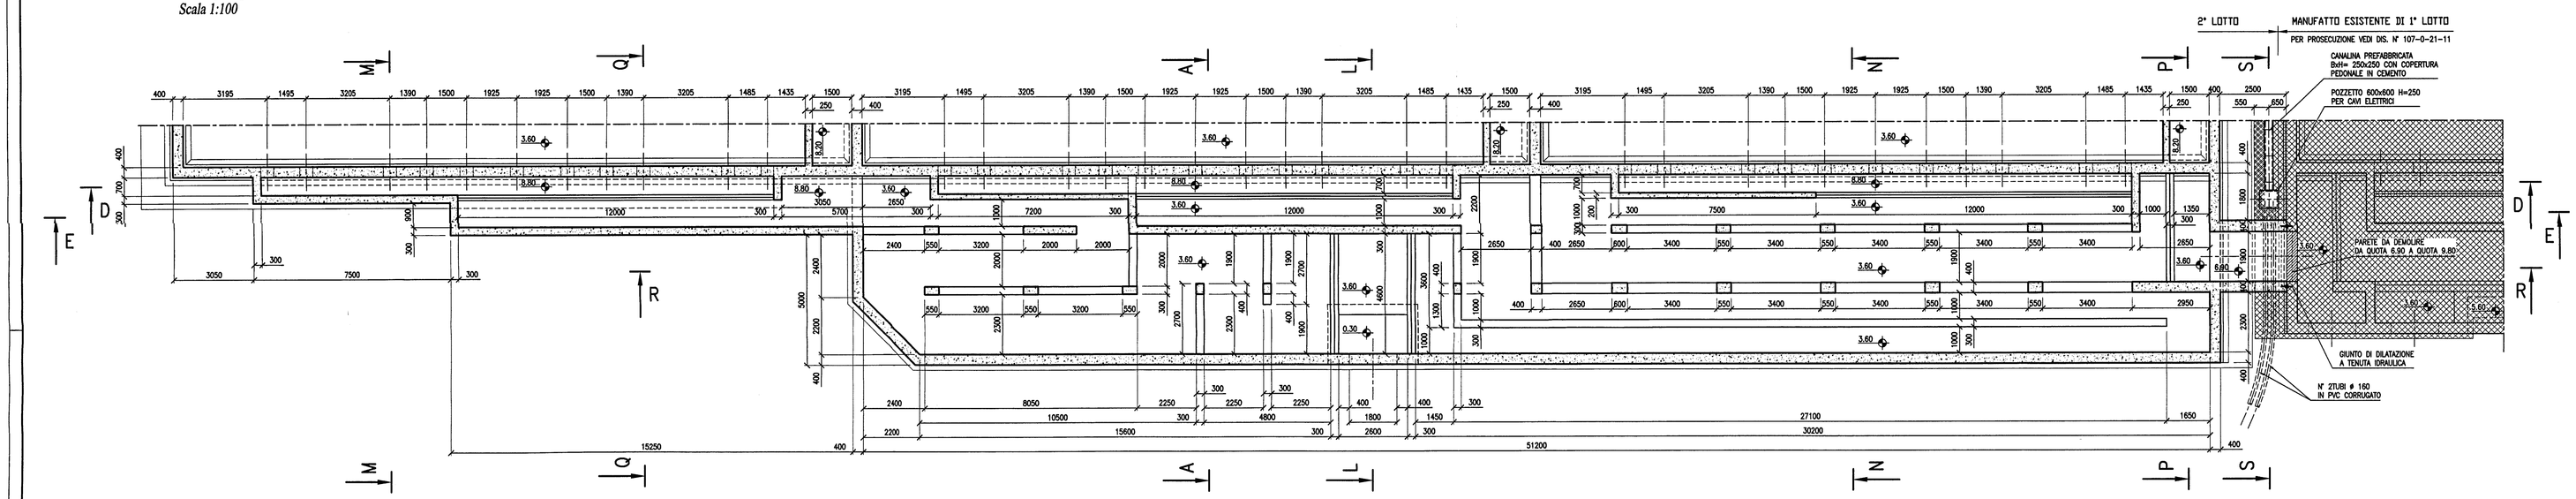

Dettaglio pianta (disinfezione) quota +9.90m
Scala 1:100

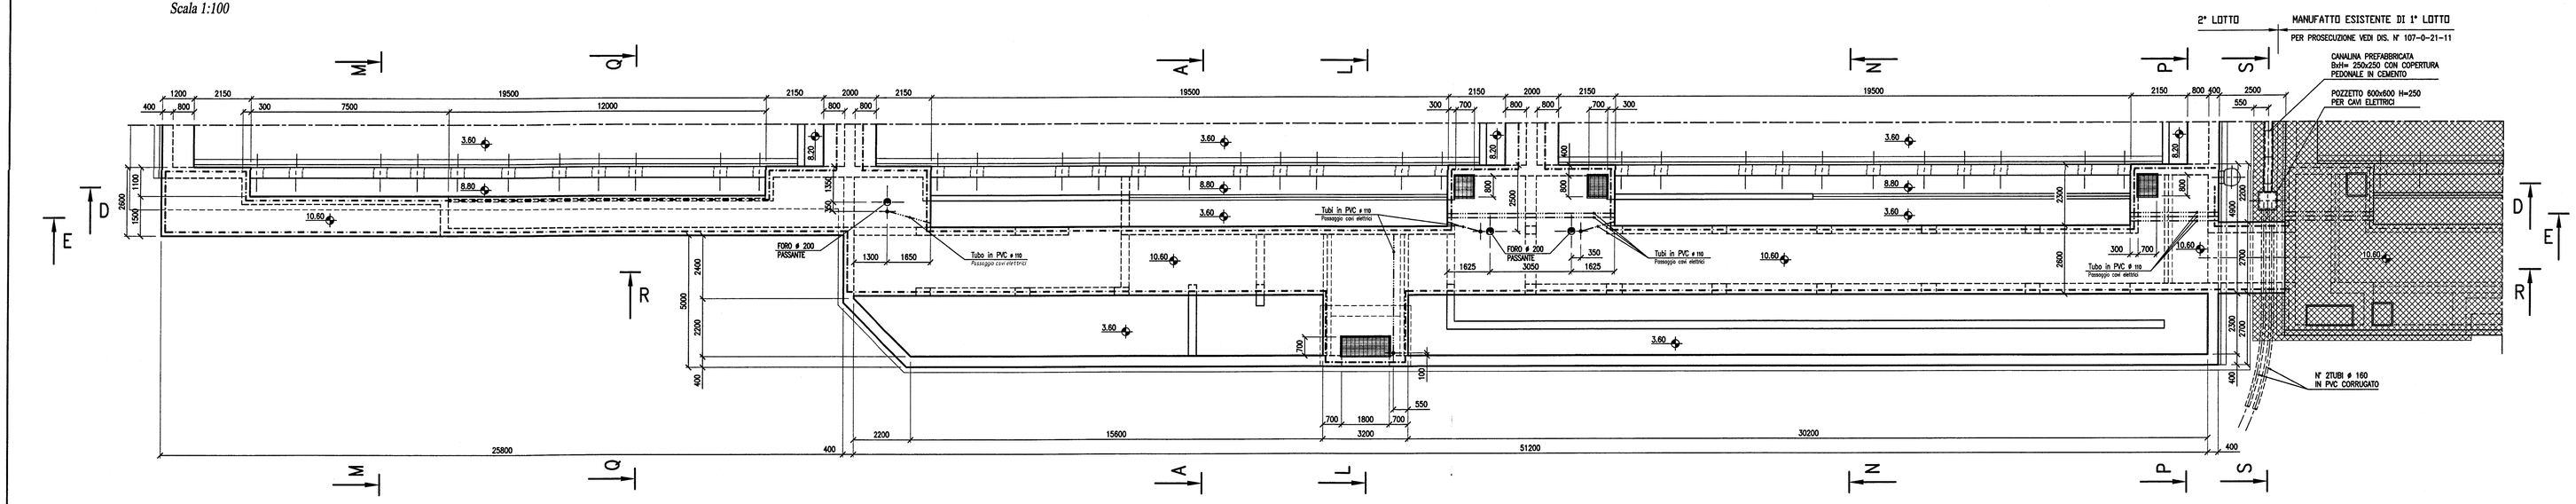

Dettaglio pianta (disinfezione) quota +10.70m
Scala 1:100

NOTE GENERALI

1) TUTTE LE QUOTE RIPORTATE A DISEGNO SONO ESPRESSE IN mm SALVO DOVE DIVERSAMENTE INDICATO
2) TUTTE LE QUOTE IN ELEVAZIONE RIPORTATE A DISEGNO SONO ESPRESSE IN m SALVO DOVE DIVERSAMENTE INDICATO
3) TUTTE LE QUOTE HANNO UNA TOLLERANZA DI ± 0.02 m SALVO DOVE DIVERSAMENTE INDICATO
4) LE PARETI DEI MANUFATTI ATTI A CONTENERE LIQUAMI, FANGHI O GAS, DEVONO RISULTARE PERFETTAMENTE IMPERMEABILI AGLI STESSI
5) TUTTE LE SIGILLATURE DA ESEGUIRSI DOPO LA POSA DELLE APPARECCHIATURE "PASSAVANTI IMPIANTI", LE EVENTUALI LISCIATURE FINALI, DEVONO ESSERE ESEGUITE DALL'IMPRESA CIVILE
6) TUTTE LE COPERTURE SARANNO REALIZZATI IN PANNELLI ASPORTABILI ANTISDRUCIOLO A TENUTA
7) TUTTI I FORI PREDISPOSTI PER IL PASSAGGIO DELLE TUBAZIONI E PER L'INGHISAGGIO DEI TRONCHETTI, VERRANNO SIGILLATI DALL'IMPRESA CIVILE DOPO LA POSA DEGLI STESSI
8) TUTTE LE COPERTURE CON RELATIVI TELAI E TUTTI I CORRIMANI SONO A CARICO DELL'IMPRESA COSTRUTTRICE I C.A.

NOTE RELATIVE AL DISEGNO

1) FARE RIFERIMENTO ALLA TAVOLA 111-0-21-10 PER LE ALTRE PIANTE DI DETTAGLIO
2) FARE RIFERIMENTO ALLE TAVOLE 111-0-21-12 E 111-0-21-13 PER LE SEZIONI INDICATE IN PIANTA
3) FARE RIFERIMENTO ALLA TAVOLA 111-0-21-09 PER LA VISIONE D'INSIEME

LEGENDA

- CALCESTRUZZO ARMATO
- RIEMPIMENTI IN CLS MAGRO
- OPERE REALIZZATE IN 1° LOTTO
- CORRIMANO
- TUBI PER CAVI ELETTRICI

Rev.	Data	Descrizione	Disegn.	Contr.	Approv.
4					
3					
2					
1					
0	03-2011	*Prima emissione*	P.I.	Carelli	Brambilla

REPUBBLICA ITALIANA
UFFICIO PROVINCIALE DELLA CAMPANIA
Visto si concede per la registrazione alla Corte dei Conti ai sensi dell'art. 3 della Legge Regionale 11 marzo 1975 n° 5 - Cap. 10 UPB 2.5.1.1.1 n° 1106 - Cap. 10 UPB 2.5.1.1.2
28 FEB. 2012
Reg.ne n° 530/12

Presidenza del Consiglio dei Ministri

Il Commissario Delegato per il superamento dell'emergenza socio-economico-ambientale del bacino idrografico del Fiume Sarno

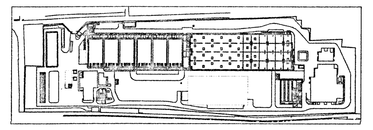

PROGETTO ESECUTIVO
Adeguamento funzionale del depuratore di Foce Sarno
Completamento impianto

ELABORATO N° A.7	VASCHE DI SEDIMENTAZIONE ZONA DISINFEZIONE PIANTE	1:100
RIF. III-0-21-II+0		DATA MARZO 2011

IMPRESA AFFIDATARIA: PASSAVANTI IMPIANTI S.r.l.

LA DIREZIONE LAVORI
DOTT. ING. GENNARO SANSONE

IL PROGETTISTA — ING. A. BRAMBILLA
PROGETTISTA OPERE STRUTTURALI — ING. V. CAVUOTO

IL RESPONSABILE DEL PROCEDIMENTO
DOTT. ING. MICHELE CIOFFI

RIPRODUZIONE E DIVIETI: PROPRIETÀ RISERVATA, VIETATA LA RIPRODUZIONE E LA DIFFUSIONE

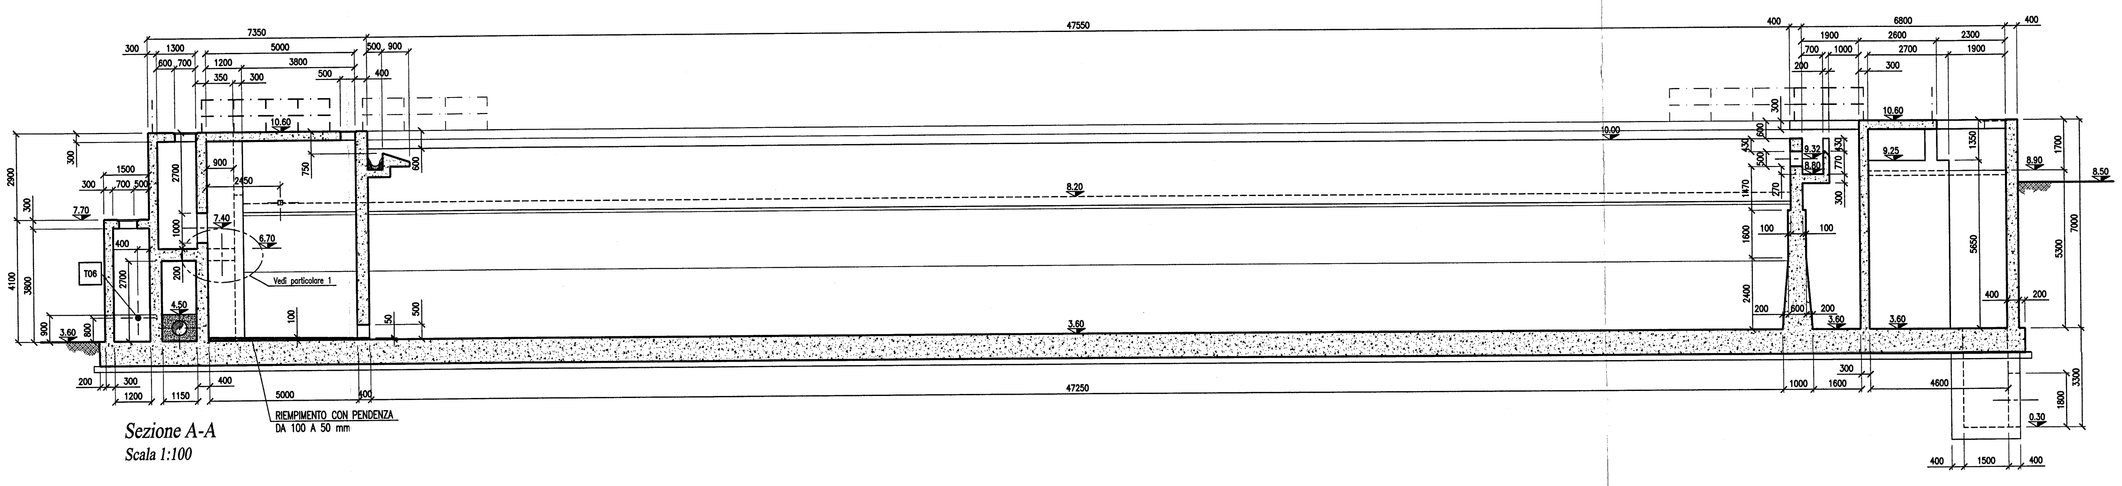

Sezione A-A
Scala 1:100

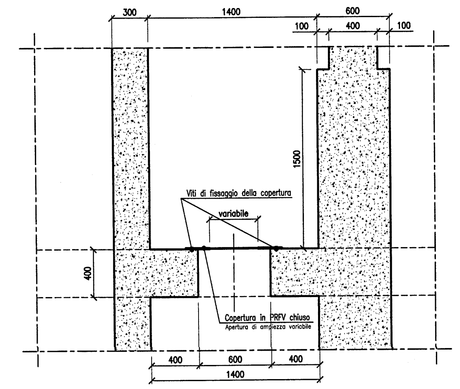

Particolare 1
Scala 1:25

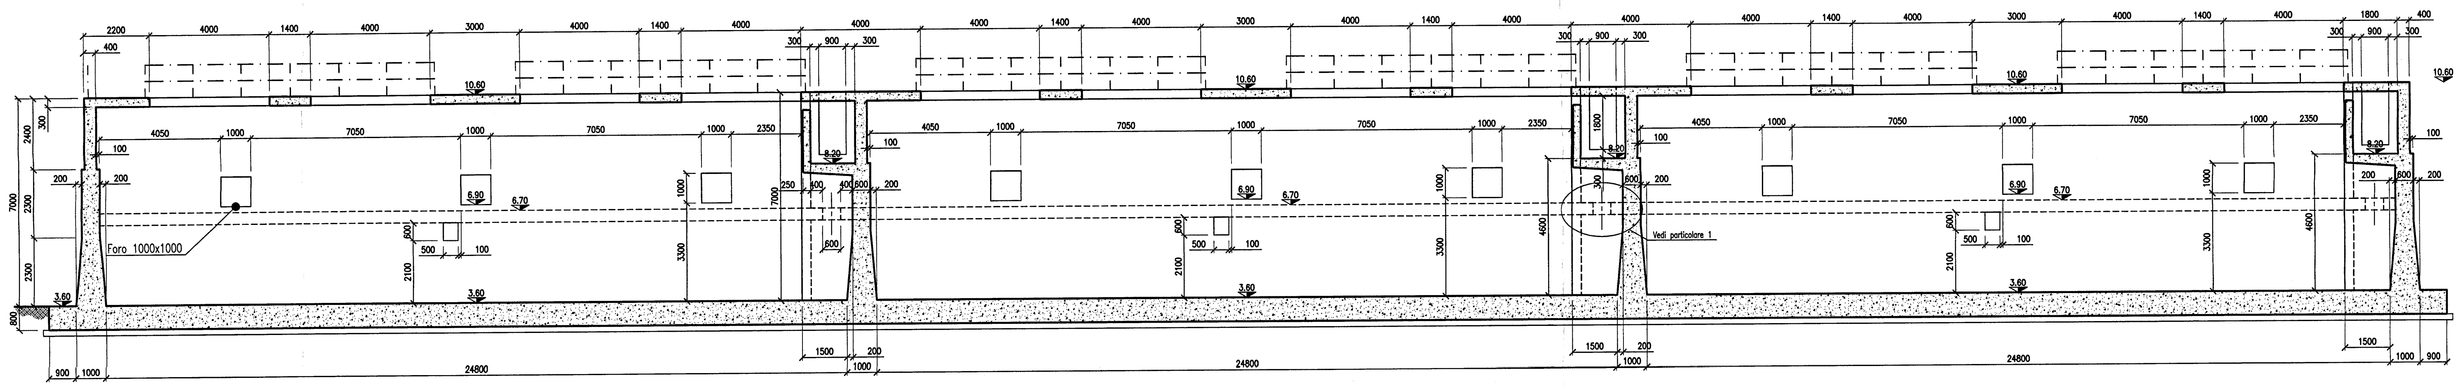

Sezione B-B
Scala 1:100

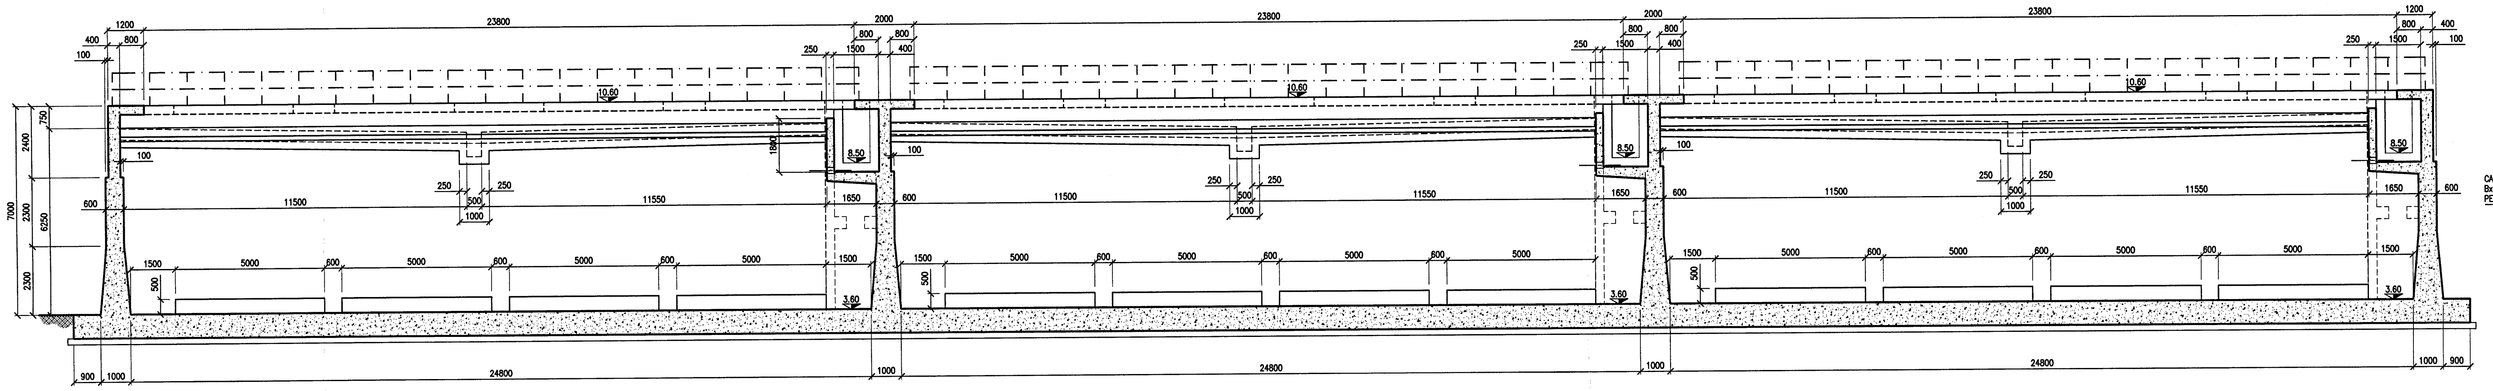

Sezione C-C
Scala 1:100

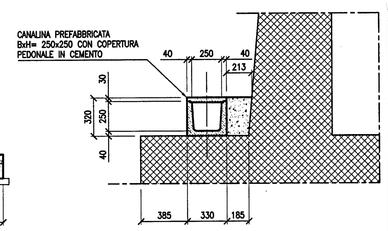

Particolare 2
Scala 1:25

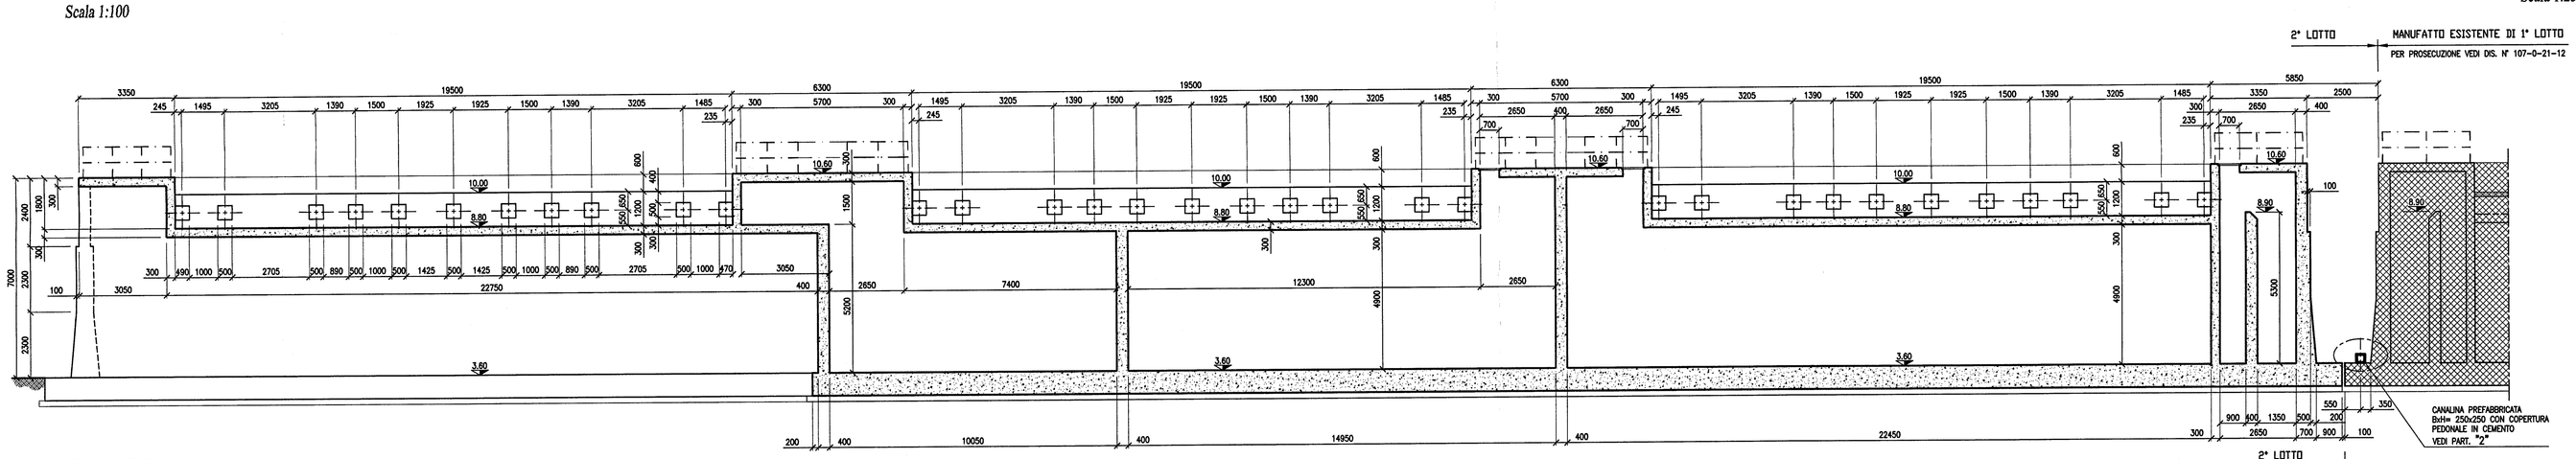

Sezione D-D
Scala 1:100

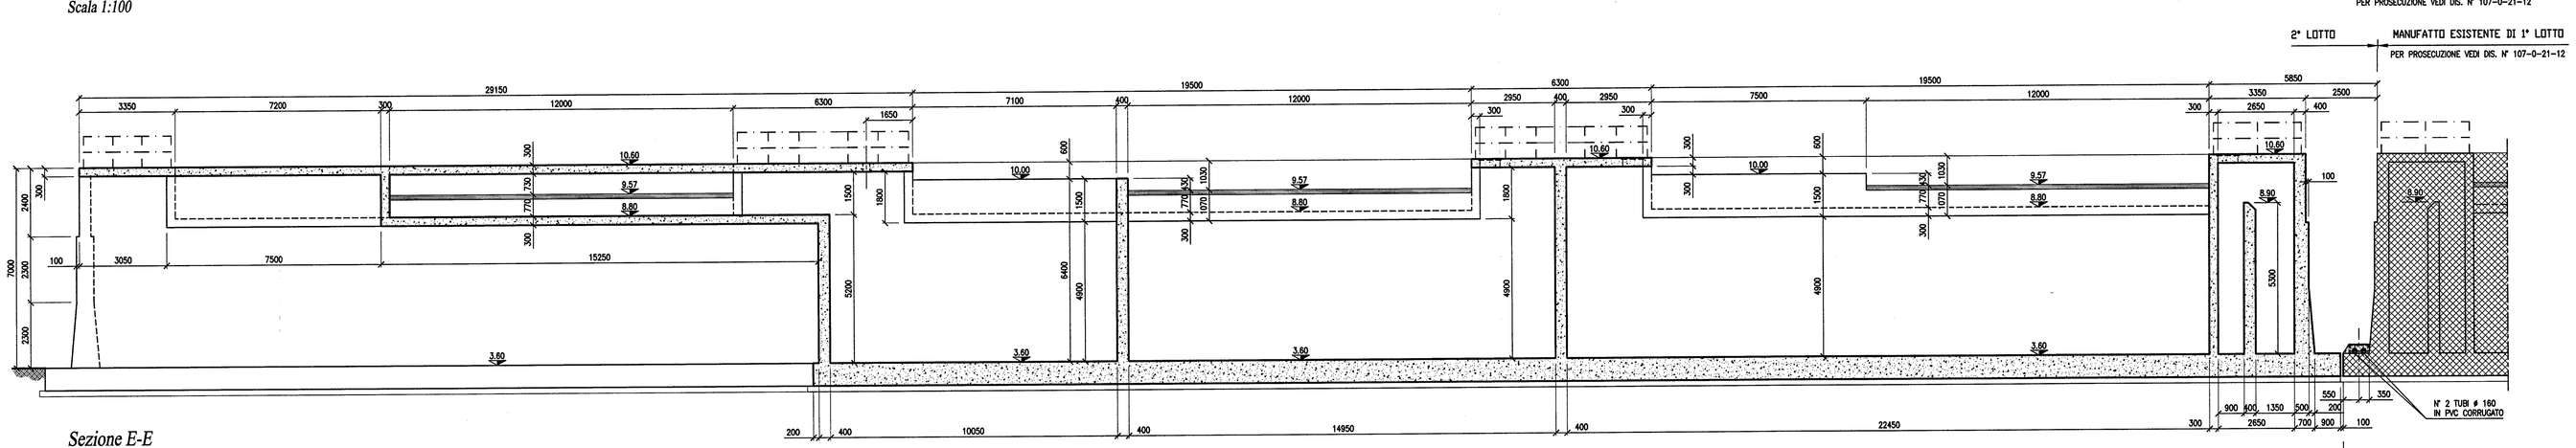

Sezione E-E
Scala 1:100

NOTE GENERALI

1) TUTTE LE QUOTE RIPORTATE A DISEGNO SONO ESPRESSE IN mm SALVO DOVE DIVERSAMENTE INDICATO
2) TUTTE LE QUOTE IN ELEVAZIONE RIPORTATE A DISEGNO SONO ESPRESSE IN m SALVO DOVE DIVERSAMENTE INDICATO
3) TUTTE LE QUOTE HANNO UNA TOLLERANZA DI ± 0.02 m SALVO DOVE DIVERSAMENTE INDICATO
4) LE PARETI DEI MANUFATTI ATTI A CONTENERE LIQUAMI, FANGHI O GAS, DEVONO RISULTARE PERFETTAMENTE IMPERMEABILI AGLI STESSI
5) TUTTE LE SIGILLATURE DA ESEGUIRSI DOPO LA POSA DELLE APPARECCHIATURE "PASSAVANT IMPIANTI", LE EVENTUALI LISCIATURE FINALI, DEVONO ESSERE ESEGUITE DALL'IMPRESA CIVILE
6) TUTTE LE COPERTURE SARANNO REALIZZATI IN PANNELLI ASPORTABILI ANTISDRUCIOLO A TENUTA
7) TUTTI I FORI PREDISPOSTI PER IL PASSAGGIO DELLE TUBAZIONI E PER L'INGHISAGGIO DEI TRONCHETTI, VERRANNO SIGILLATI DALL'IMPRESA CIVILE DOPO LA POSA DEGLI STESSI
8) TUTTE LE COPERTURE CON RELATIVI TELAI E TUTTI I CORRIMANI SONO A CARICO DELL'IMPRESA COSTRUTTRICE I C.A.

NOTE RELATIVE AL DISEGNO

1) FARE RIFERIMENTO ALLE TAVOLE 111-0-21-09, 111-0-21-10 E 111-0-21-11 PER LE PIANTE ALLE VARIE QUOTE
2) FARE RIFERIMENTO ALLA TAVOLA 111-0-21-13 PER LE ALTRE SEZIONI INDICATE IN PIANTA

LEGENDA

- CALCESTRUZZO ARMATO
- RIEMPIMENTI IN CLS MAGRO
- OPERE REALIZZATE IN 1° LOTTO
- CORRIMANO
- TUBI PER CAVI ELETTRICI

Rev.	Data	Descrizione	P.I. Disegn.	Carelli Contr.	Brambilla Approv.
4					
3					
2					
1					
0	03-2011	*Prima emissione*			

IMPORTANTE: PROPRIETÀ RISERVATA. VIETATA LA RIPRODUZIONE E LA DIFFUSIONE

Presidenza del Consiglio dei Ministri

Il Commissario Delegato per il superamento dell'emergenza socio-economico-ambientale del bacino idrografico del Fiume Sarno

PROGETTO ESECUTIVO

Adeguamento funzionale del depuratore di Foce Sarno
Completamento impianto

ELABORATO N° A.8	VASCHE DI SEDIMENTAZIONE SEZIONI A-A/B-B/C-C/D-D/E-E	SCALA 1:100
RIF. III-0-2I-I2+0		DATA MARZO 2011

IMPRESA AFFIDATARIA: PASSAVANT IMPIANTI

LA DIREZIONE LAVORI: DOTT. ING. GENNARO SANSONE

IL PROGETTISTA: ING. A. BRAMBILLA

PROGETTISTA OPERE STRUTTURALI: ING. V. CAVUOTO

IL RESPONSABILE DEL PROCEDIMENTO: DOTT. ING. MICHELE CIOFFI

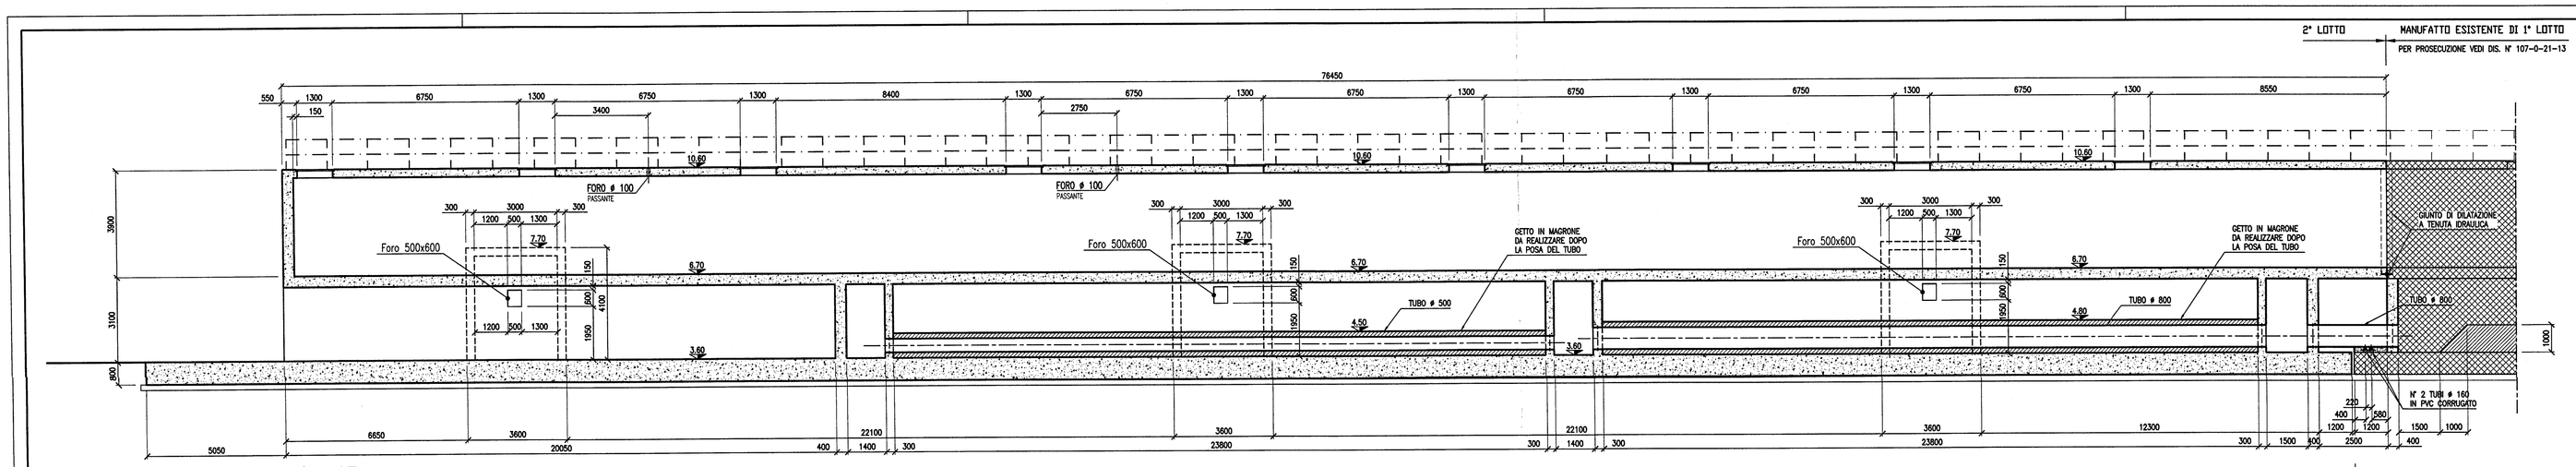

Sezione F-F
Scala 1:100

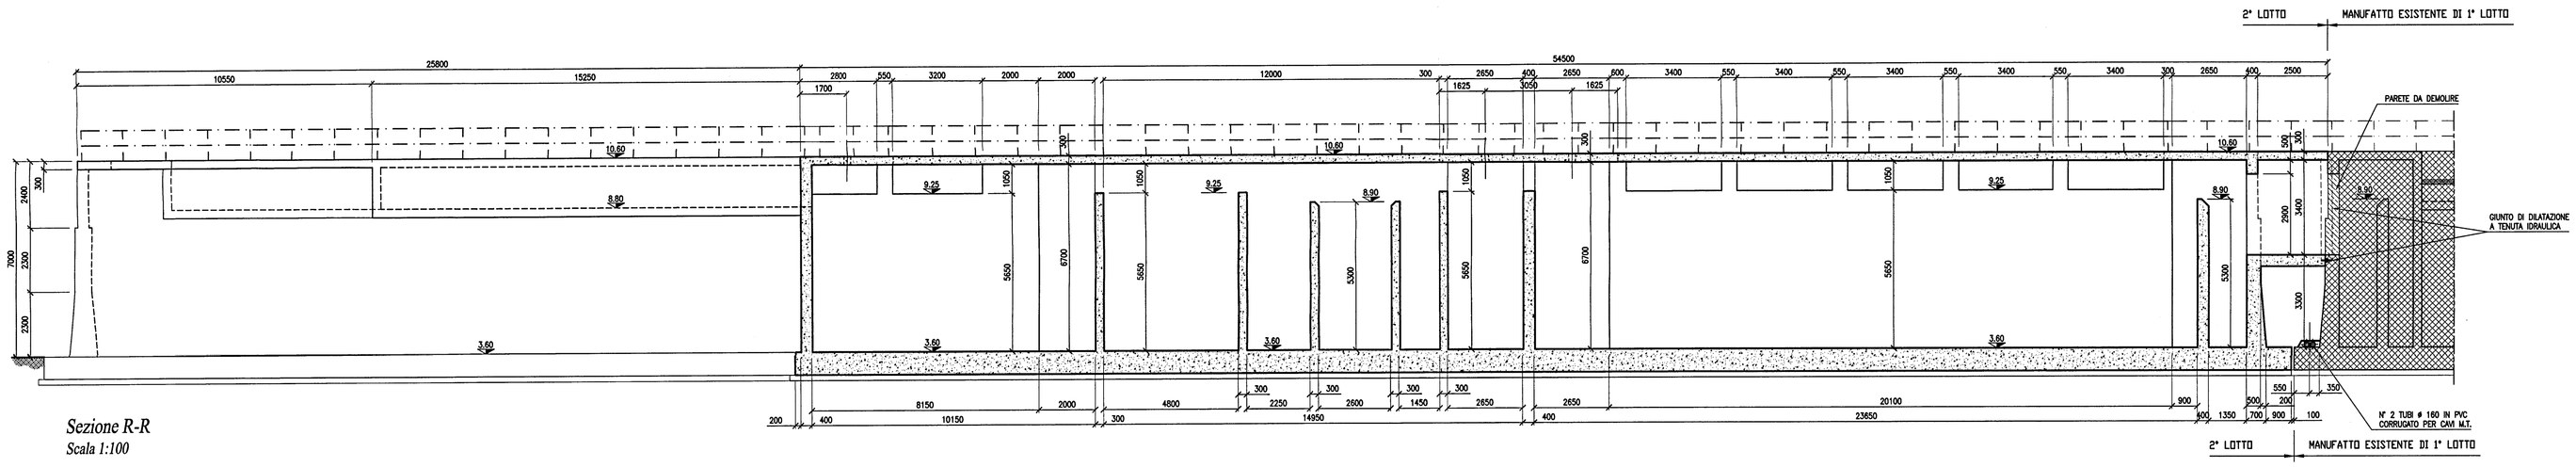

Sezione R-R
Scala 1:100

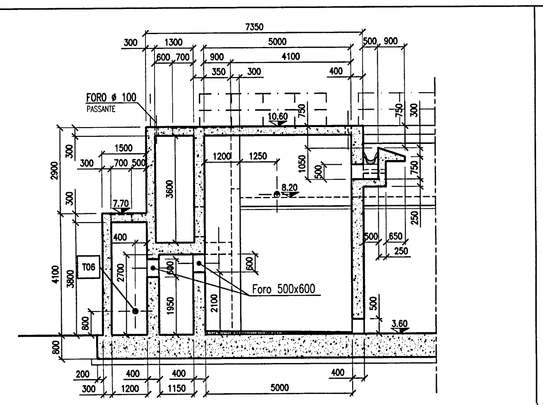

Sezione G-G
Scala 1:100

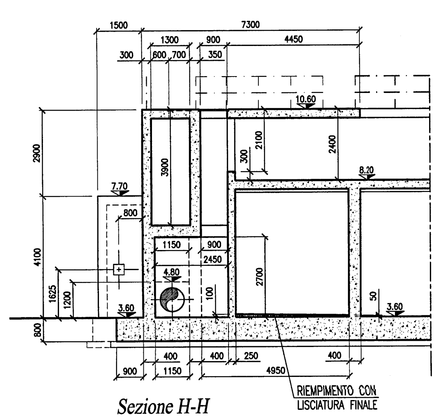

Sezione H-H
Scala 1:100

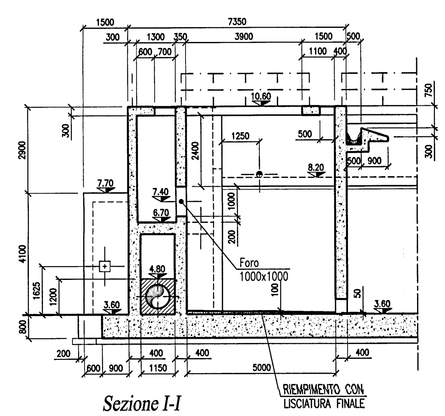

Sezione I-I
Scala 1:100

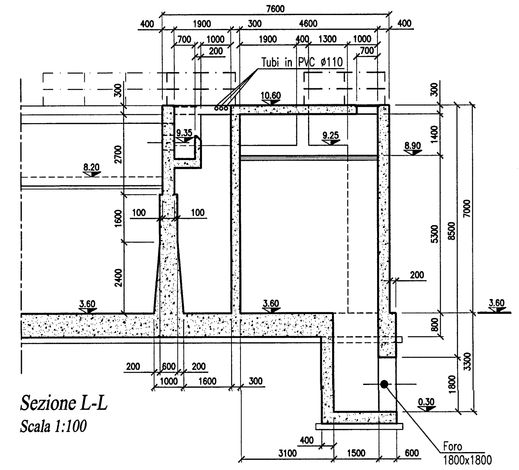

Sezione L-L
Scala 1:100

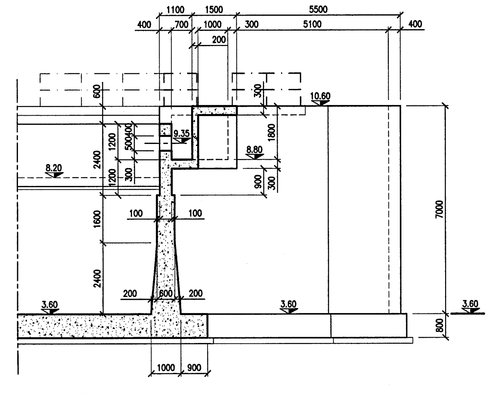

Sezione M-M
Scala 1:100

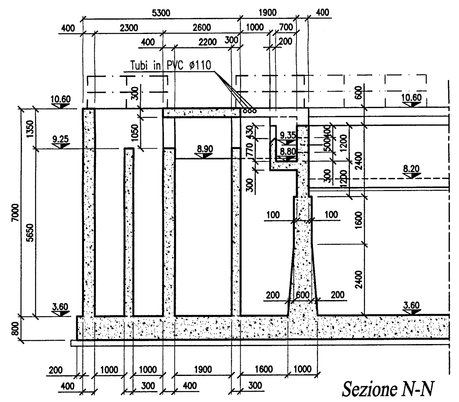

Sezione N-N
Scala 1:100

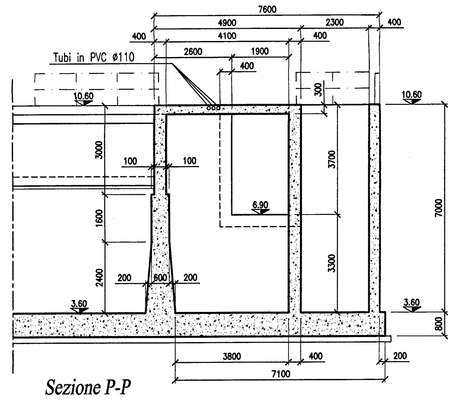

Sezione P-P
Scala 1:100

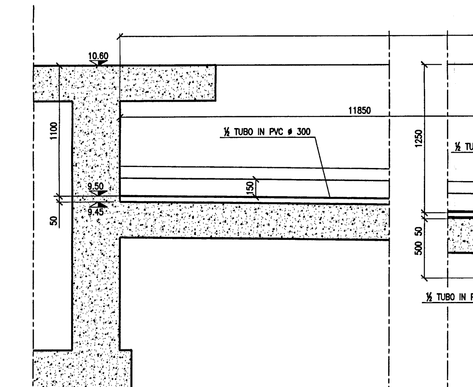

Sezione 1-1
Scala 1:25

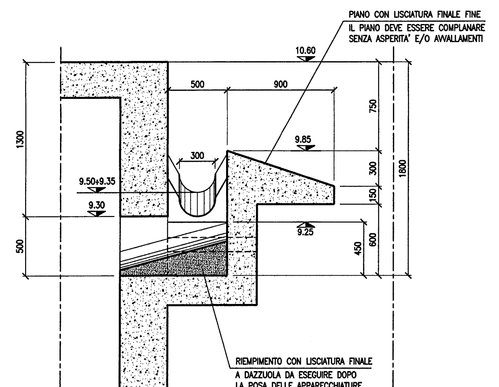

Sezione 2-2
Scala 1:25

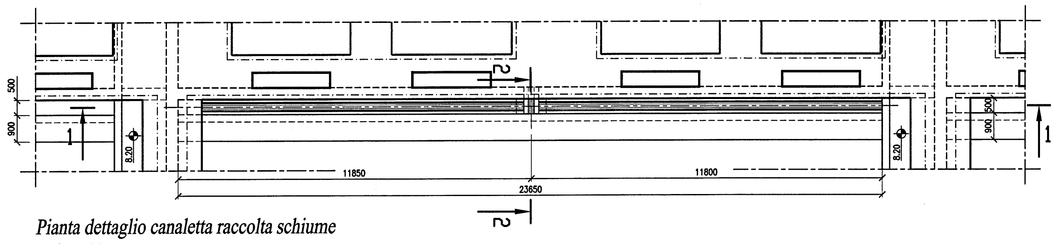

Pianta dettaglio canaletta raccolta schiume
Scala 1:100

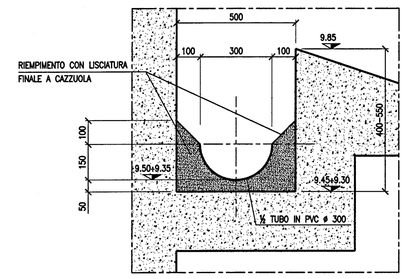

Sezione 3-3
DETTAGLIO CANALETTA

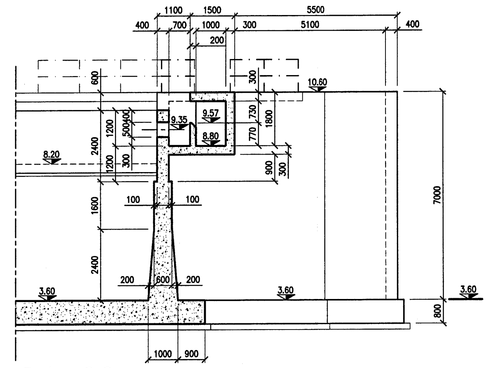

Sezione Q-Q
Scala 1:100

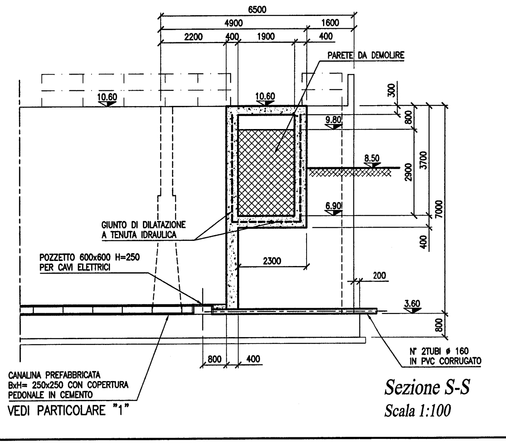

Sezione S-S
Scala 1:100

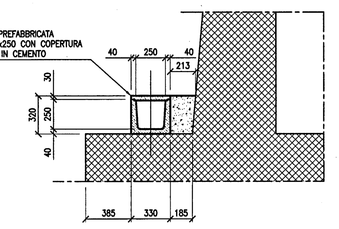

Particolare 1
Scala 1:25

NOTE GENERALI

1) TUTTE LE QUOTE RIPORTATE A DISEGNO SONO ESPRESSE IN mm SALVO DOVE DIVERSAMENTE INDICATO
2) TUTTE LE QUOTE IN ELEVAZIONE RIPORTATE A DISEGNO SONO ESPRESSE IN m SALVO DOVE DIVERSAMENTE INDICATO
3) TUTTE LE QUOTE HANNO UNA TOLLERANZA DI ± 0.02 m SALVO DOVE DIVERSAMENTE INDICATO
4) LE PARETI DEI MANUFATTI ATTI A CONTENERE LIQUAMI, FANGHI O GAS, DEVONO RISULTARE PERFETTAMENTE IMPERMEABILI AGLI STESSI
5) TUTTE LE SIGILLATURE DA ESEGUIRSI DOPO LA POSA DELLE APPARECCHIATURE "PASSAVANTI IMPIANTI", LE EVENTUALI LISCIATURE FINALI, DEVONO ESSERE ESEGUITE DALL'IMPRESA CIVILE
6) TUTTE LE COPERTURE SARANNO REALIZZATI IN PANNELLI ASPORTABILI ANTISDRUCIOLO A TENUTA
7) TUTTI I FORI PREDISPOSTI PER IL PASSAGGIO DELLE TUBAZIONI E PER L'INGHISAGGIO DEI TRONCHETTI, VERRANNO SIGILLATI DALL'IMPRESA CIVILE DOPO LA POSA DEGLI STESSI
8) TUTTE LE COPERTURE CON RELATIVI TELAI E TUTTI I CORRIMANI SONO A CARICO DELL'IMPRESA COSTRUTTRICE I C.A.

NOTE RELATIVE AL DISEGNO

1) FARE RIFERIMENTO ALLE TAVOLE 111-0-21-09, 111-0-21-10 E 111-0-21-11 PER LE PIANTE ALLE VARIE QUOTE
2) FARE RIFERIMENTO ALLA TAVOLA 111-0-21-12 PER LE ALTRE SEZIONI INDICATE IN PIANTA

LEGENDA

- CALCESTRUZZO ARMATO
- RIEMPIMENTI IN CLS MAGRO
- OPERE REALIZZATE IN 1° LOTTO
- CORRIMANO
- TUBI PER CAVI ELETTRICI

Rev.	Data	Descrizione	P.I. Disegn.	Carelli Contr.	Brambilla Approv.
4					
3					
2					
1					
0	03-2011	Prima emissione			

Presidenza del Consiglio dei Ministri

Il Commissario Delegato per il superamento dell'emergenza socio-economico-ambientale del bacino idrografico del Fiume Sarno

PROGETTO ESECUTIVO

Adeguamento funzionale del depuratore di Foce Sarno
Completamento impianto

ELABORATO N° A.9	VASCHE DI SEDIMENTAZIONE SEZIONI E PARTICOLARI
RIF. III-0-21-I3+0	SCALE VARIE
	DATA MARZO 2011

IMPRESA AFFIDATARIA: PASSAVANTI IMPIANTI S.p.A.

LA DIREZIONE LAVORI: DOTT. ING. GENNARO SANSONE

IL PROGETTISTA: ING. A. BRAMBILLA

PROGETTISTA OPERE STRUTTURALI: ING. V. CAVUOTO

IL RESPONSABILE DEL PROCEDIMENTO: DOTT. ING. MICHELE CIOFFI

IMPORTANTE: PRIMA DI INIZIARE LA FORNITURA E LA POSA IN OPERA VERIFICARE LE DIMENSIONI

CARPENTERIA A QUOTA 8.50 1:100

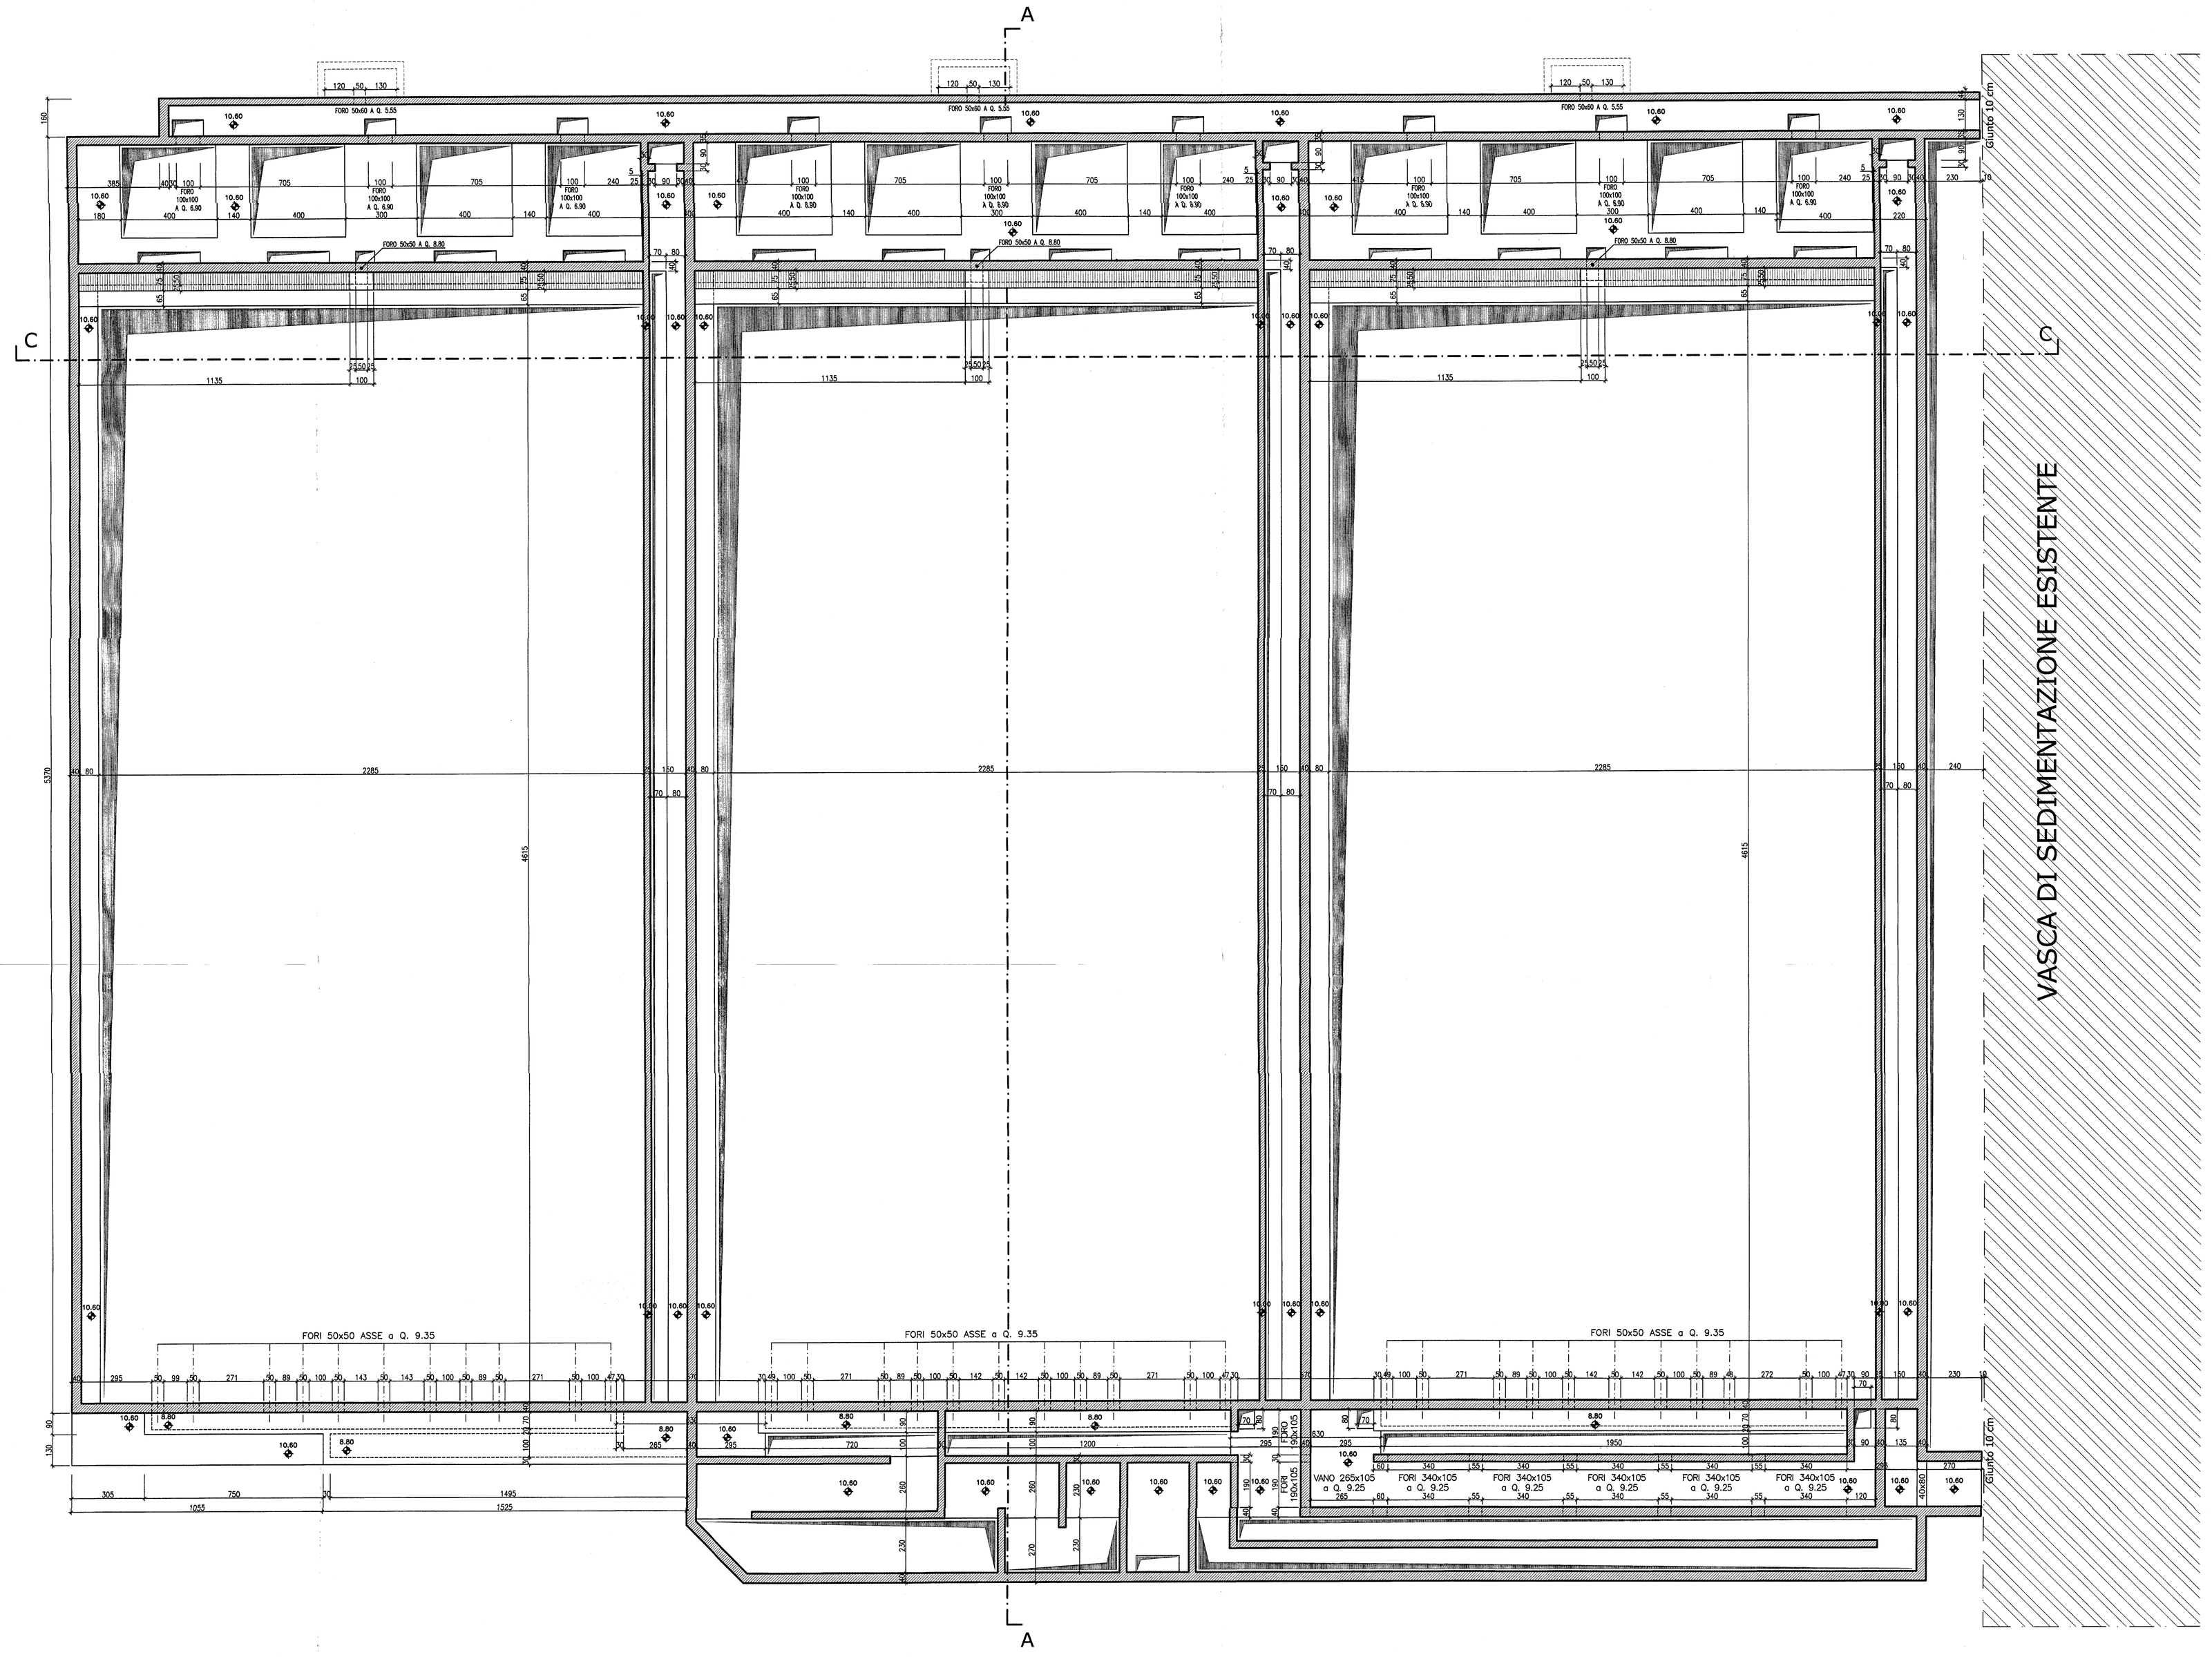

CARATTERISTICHE DEI MATERIALI (D.M. 14/01/08 C.M. 02/02/2009)

ARMATURA METALLICA IN BARRE AD ADERENZA MIGLIORATA B450C

CONGLOMERATO CEMENTIZIO:

CLASSE di RESISTENZA	C>=30/35
CLASSE DI ESPOSIZIONE	XA1
COPRIFERRO MINIMO	4.0 cm

N.B.: PER TUTTI I SETTI ADOTTARE DISTANZIATORI 9ø8/mq

Rev.	Data	Descrizione	Disegn.	Contr.	Approv.
4					
3					
2					
1	Novembre '11	Revisione			
0	Marzo '11	Prima Emissione			

IL COLLAUDATORE
Dott. Ing. Luigi Tamburrino

Presidenza del Consiglio dei Ministri

Il Commissario Delegato per il superamento dell'emergenza socio-economico-ambientale del bacino idrografico del Fiume Sarno

PROGETTO ESECUTIVO

Adeguamento funzionale del depuratore di Foce Sarno
Completamento impianto

DOTT. ING. FILIPPO CICCHITTO ALBO PROFESSIONALE N. 10123

23 FEB. 2012

ELABORATO N° ST.01	VASCA DI SEDIMENTAZIONE CARPENTERIA A QUOTA 8.50	SCALA 1:100
RIF. ST.01		DATA NOVEMBRE 2011

IMPRESA AFFIDATARIA: PASSAVANTI IMPIANTI

LA DIREZIONE LAVORI: DOTT. ING. GENNARO SANSONE

IL PROGETTISTA: ING. A. BRAMBILLA
PROGETTISTA OPERE STRUTTURALI: ING. F. CAVUOTO

IL RESPONSABILE DEL PROCEDIMENTO: DOTT. ING. MICHELE CIOFFI

IMPORTANTE - PROPRIETÀ RISERVATA, VIETATA LA RIPRODUZIONE E LA DIFFUSIONE

PIANTA DELLA FONDAZIONE 1:100

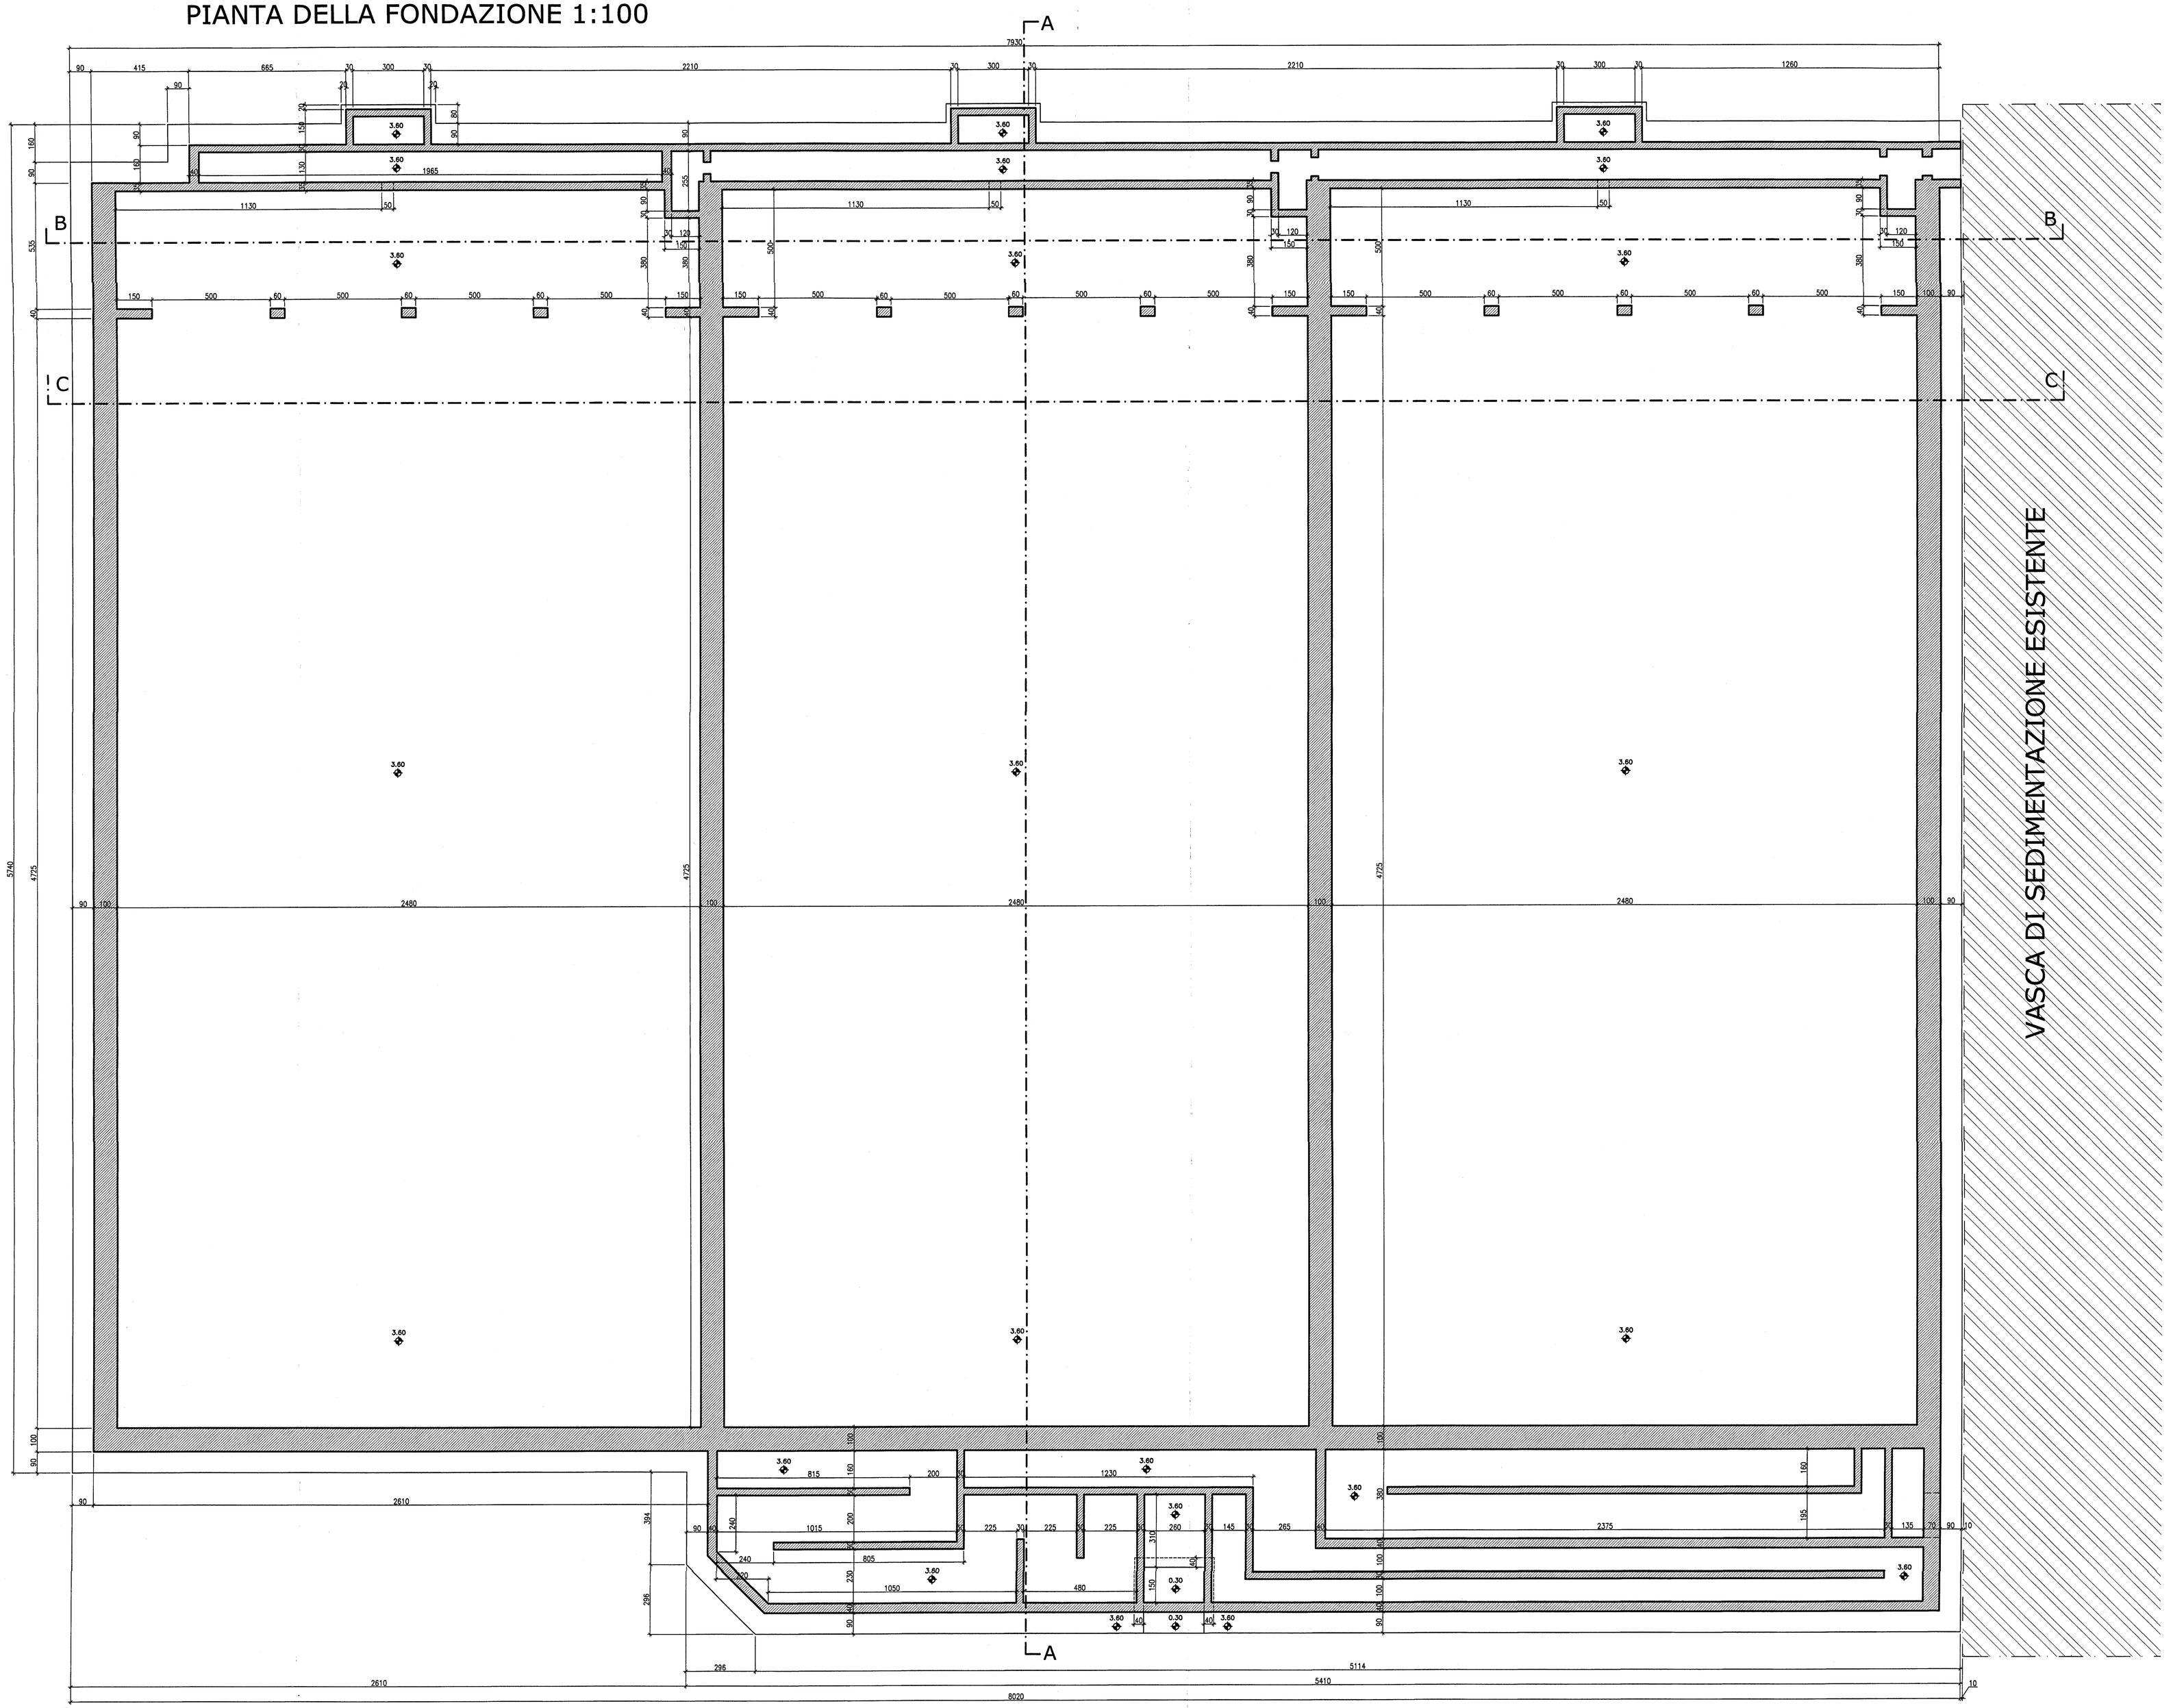

CARATTERISTICHE DEI MATERIALI (D.M. 14/01/08 C.M. 02/02/2009)

ARMATURA METALLICA IN BARRE AD ADERENZA MIGLIORATA B450C

CONGLOMERATO CEMENTIZIO:

CLASSE di RESISTENZA	C>=30/35
CLASSE DI ESPOSIZIONE	XA1
COPRIFERRO MINIMO	4.0 cm

N.B.: PER TUTTI I SETTI ADOTTARE DISTANZIATORI 908/mq

Rev.	Data	Descrizione	Disegn.	Contr.	Approv.
4					
3					
2					
1	Novembre '11	Revisione			
0	Marzo '11	Prima Emissione			

V° IL COLLAUDATORE
[Dott. Ing. Luigi Taglialatela]

Presidenza del Consiglio dei Ministri

Il Commissario Delegato per il superamento dell'emergenza socio-economico-ambientale del bacino idrografico del Fiume Sarno

PROGETTO ESECUTIVO

Adeguamento funzionale del depuratore di Foce Sarno
Completamento impianto

20 FEB. 2012

ELABORATO N° 1330/12		SCALA
ST.02	VASCA DI SEDIMENTAZIONE	1:100
RIF.	PIANTA DELLA FONDAZIONE	DATA
ST.02		NOVEMBRE 2011

IMPRESA AFFIDATARIA	LA DIREZIONE LAVORI
PASSARELLI GIUSEPPINO IMPIANTI	DOTT. ING. GENNARO SANSONE
IL PROGETTISTA	ING. A. BRAMBILLA
PROGETTISTA OPERE STRUTTURALI	ING. F. CAVUOTO
	IL RESPONSABILE DEL PROCEDIMENTO
	DOTT. ING. MICHELE CIOFFI

IMPORTANTE - PROPRIETÀ RISERVATA. VIETATA LA RIPRODUZIONE E LA DIFFUSIONE

PIANTA COPERTURA 1:100

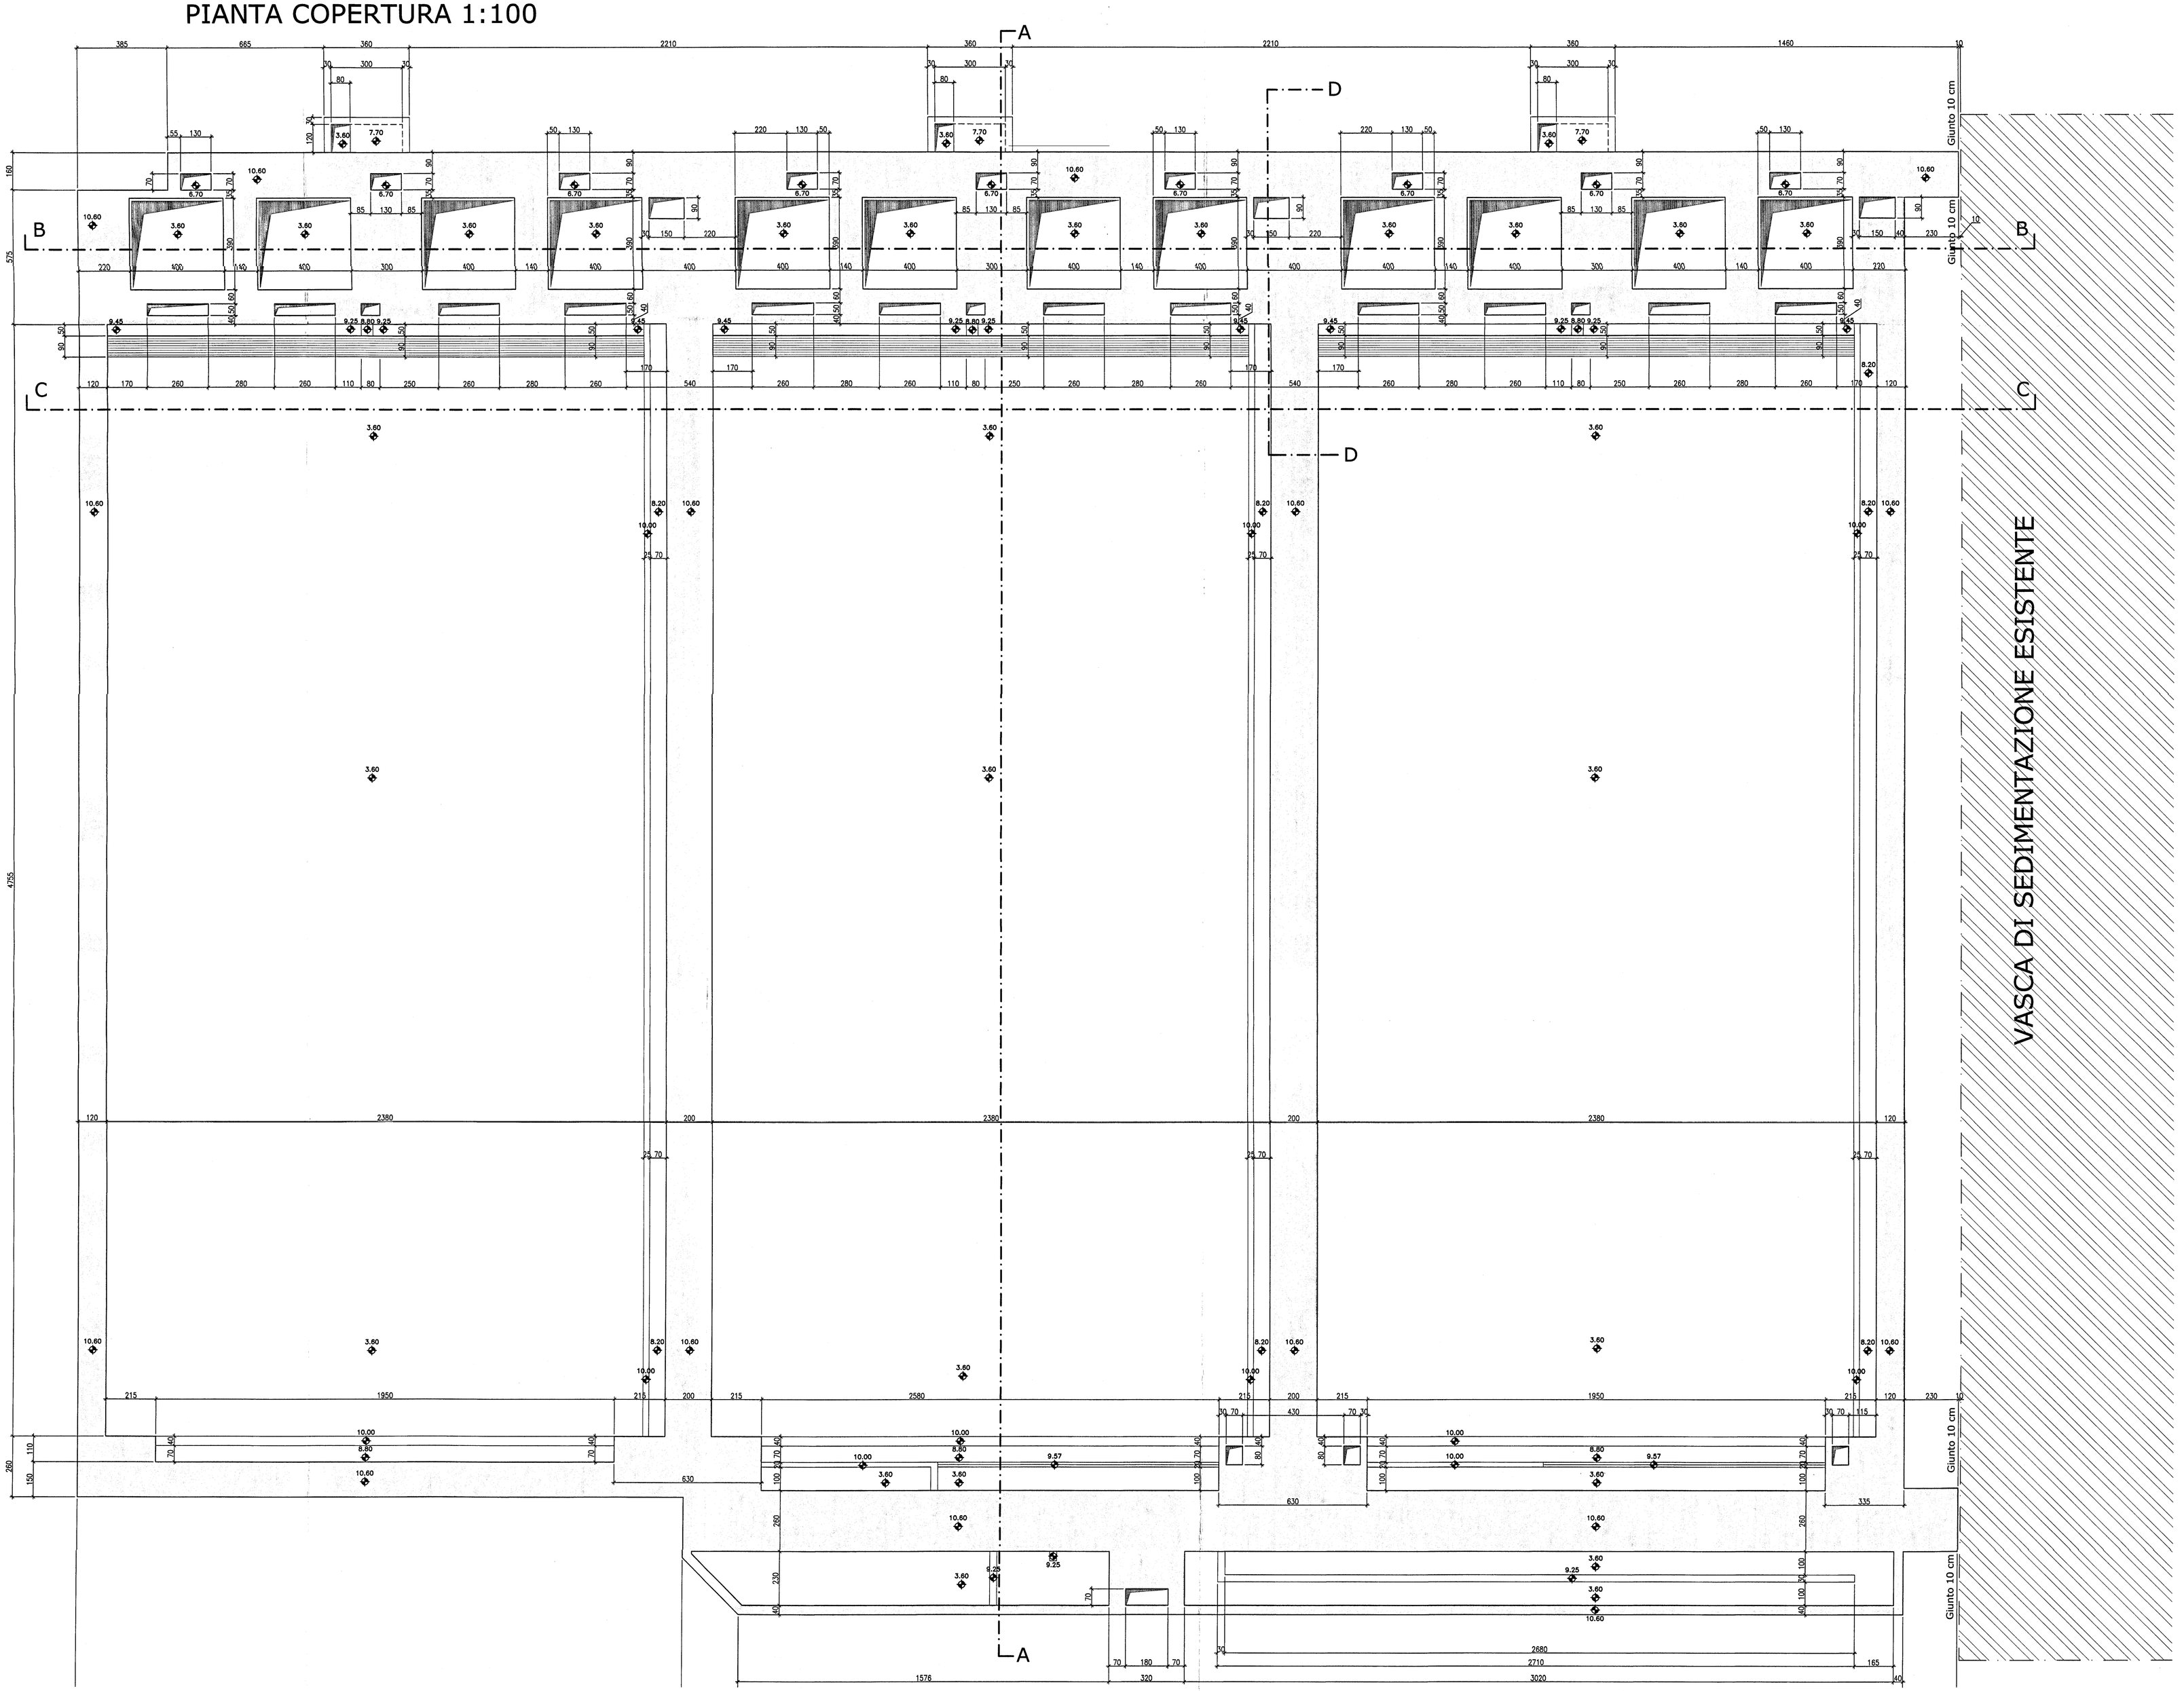

CARATTERISTICHE DEI MATERIALI (D.M. 14/01/08 C.M. 02/02/2009)

ARMATURA METALLICA IN BARRE AD ADERENZA MIGLIORATA B450C

CONGLOMERATO CEMENTIZIO:

CLASSE di RESISTENZA	C>=30/35
CLASSE DI ESPOSIZIONE	XA1
COPRIFERRO MINIMO	4.0 cm

N.B.: PER TUTTI I SETTI ADOTTARE DISTANZIATORI 90Ø/mq

Rev.	Data	Descrizione	Disegn.	Costr.	Approv.
4					
3					
2					
1	Novembre '11	Revisione			
0	Marzo '11	Prima Emissione			

IL COLLAUDATORE
Dott. Ing. Luigi Tedeschi

Presidenza del Consiglio dei Ministri

Il Commissario Delegato per il superamento dell'emergenza socio-economico-ambientale del bacino idrografico del Fiume Sarno

PROGETTO ESECUTIVO
Adeguamento funzionale del depuratore di Foce Sarno
Completamento impianto

Si attesta che il progetto di [illegible] è stato depositato in data 20 FEB. 2012 ai sensi dell'art. 3 della Legge 5.11.1971 n. 1086 - Cat. [illegible]

ORDINE DEGLI INGEGNERI DELLA PROVINCIA DI SALERNO
Dott. Ing. Michele Cioffi
ISCRITTO ALL'ALBO PROFESSIONALE
n. 3028

ELABORATO N° 030/12	VASCA DI SEDIMENTAZIONE PIANTA COPERTURA	SCALA 1:100
RIF. ST.03		DATA NOVEMBRE 2011

IMPRESA AFFIDATARIA PASSARANT MANNUCCI	LA DIREZIONE LAVORI DOTT. ING. GENNARO SANSONE
IL PROGETTISTA ING. A. BRAMBILLA PROGETTISTA OPERE STRUTTURALI ING. F. CAVUOTO	IL RESPONSABILE DEL PROCEDIMENTO DOTT. ING. MICHELE CIOFFI

IMPORTANTE: PROPRIETÀ RISERVATA, VIETATA LA RIPRODUZIONE E LA DIFFUSIONE

SEZIONE A-A di armatura SCALA 1:50

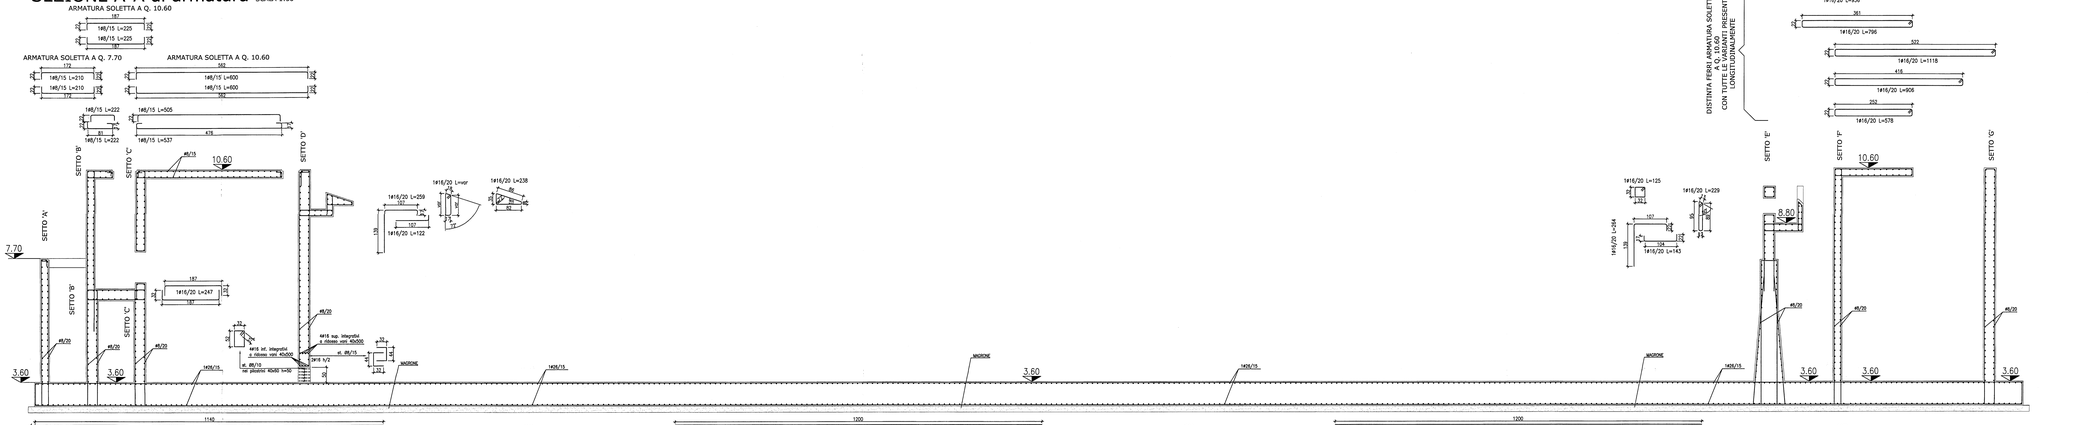

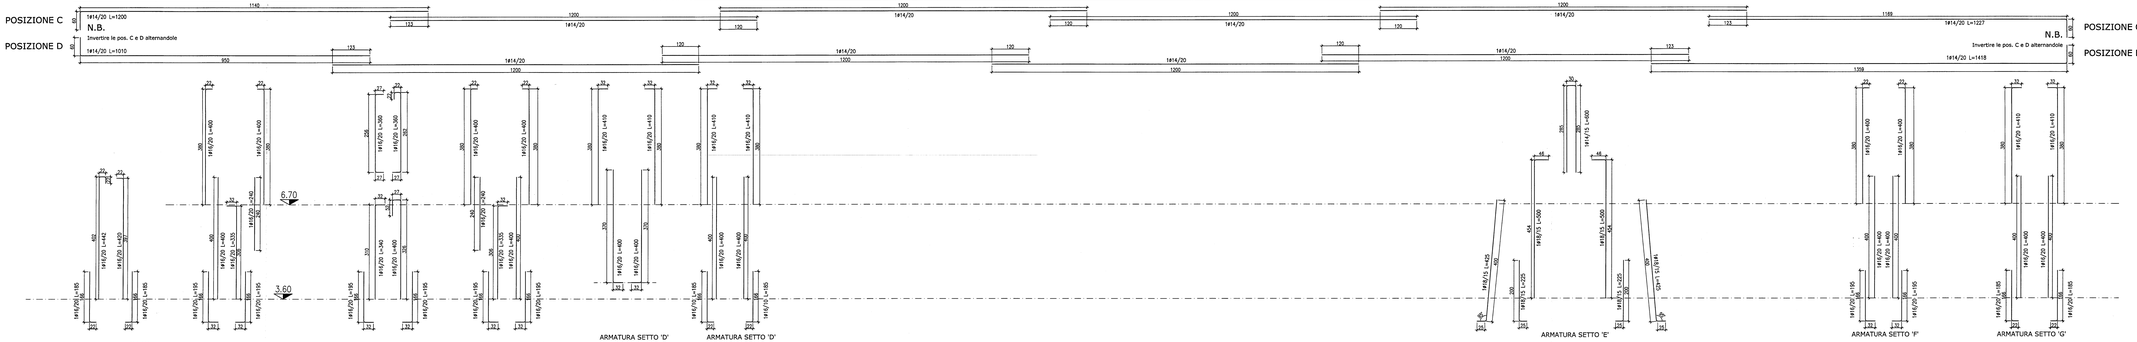

CARATTERISTICHE DEI MATERIALI (D.M. 14/01/08 C.M. 02/02/2009)

ARMATURA METALLICA IN BARRE AD ADERENZA MIGLIORATA B450C

CONGLOMERATO CEMENTIZIO:

CLASSE di RESISTENZA	C>=30/35
CLASSE DI ESPOSIZIONE	XA1
COPRIFERRO MINIMO	4.0 cm

N.B.: PER TUTTI I SETTI ADOTTARE DISTANZIATORI 9Ø8/mq

Rev.	Data	Revisione / Descrizione	Disegn.	Contr.	Approv.
4					
3					
2					
1	Novembre '11	Revisione			
0	Marzo '11	Prima Emissione			

Visto, si approva
Roma, lì 29 FEB. 2012
IL COMMISSARIO DELEGATO
Dott. Ing. Gaetano Gallo

Presidenza del Consiglio dei Ministri

Il Commissario Delegato per il superamento dell'emergenza socio-economico-ambientale del bacino idrografico del Fiume Sarno

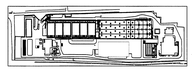

PROGETTO ESECUTIVO

Adeguamento funzionale del depuratore di Foce Sarno
Completamento impianto

Nulla osta all'esecuzione dei lavori ai sensi dell'art. 146 del D.Lgs. 42/2004 e s.m.i.
Salerno, lì 29 FEB. 2012
IL SOPRINTENDENTE
Arch. Dott. Gennaro Miccio

ELABORATO N°	SCALA
ST.04	1:50
Rev.	Data
ST.04	NOVEMBRE 2011

VASCA DI SEDIMENTAZIONE
SEZIONE A-A di armatura

IMPRESA AFFIDATARIA	LA DIREZIONE LAVORI
	DOTT. ING. GENNARO SANSONE
IL PROGETTISTA: ING. A. BRAMBILLA	IL RESPONSABILE DEL PROCEDIMENTO
PROGETTISTA OPERE STRUTTURALI: ING. F. CAIVANO	DOTT. ING. MICHELE CIOFFI

PROVINCIA - PROVINCIA REGIONALE LOCALE E PROVINCIALE E LA SOPRINTENDENZA

SEZIONE C-C di armatura
scala 1:100
SOLETTA
POSIZIONE A
POSIZIONE B
N.B.
Disattivo le aste A e B alternativamente
LIMITE GETTO
SOLETTA
SOLETTA
SOLETTA

SEZIONE B-B di armatura scala 1:50

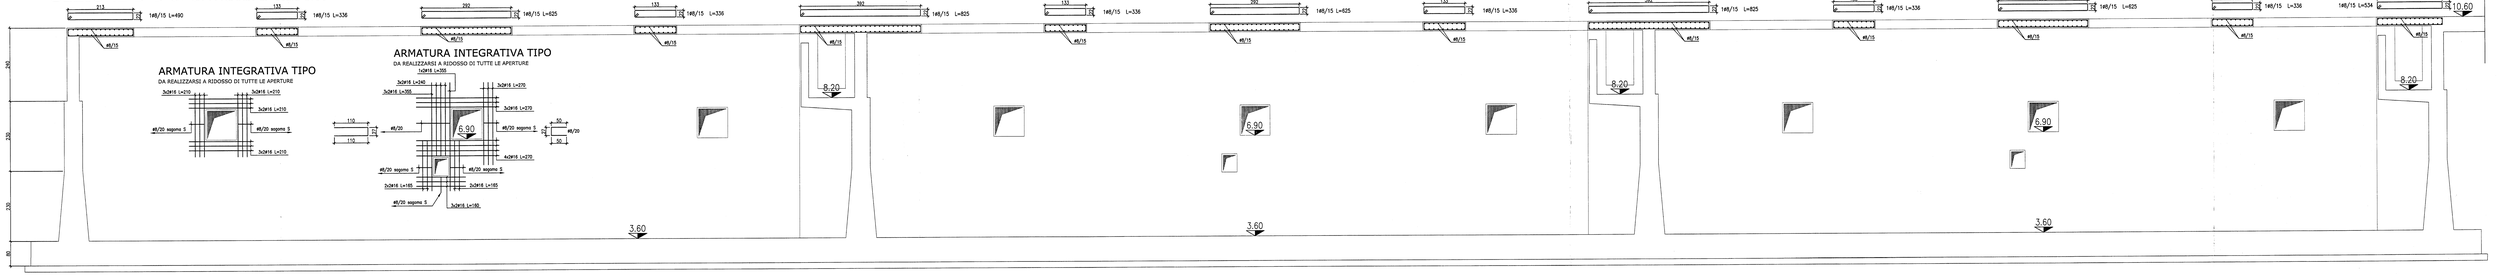

SEZIONE D-D di armatura

scala 1:50

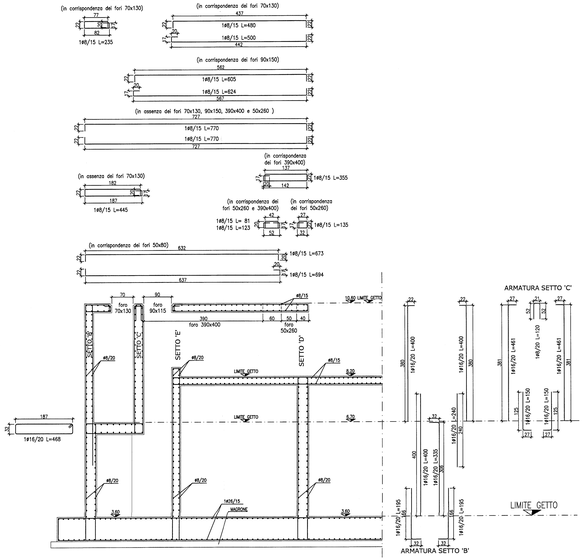

CARATTERISTICHE DEI MATERIALI (D.M. 14/01/08 C.M. 02/02/2009)

ARMATURA METALLICA IN BARRE AD ADERENZA MIGLIORATA B450C

CONGLOMERATO CEMENTIZIO:

CLASSE di RESISTENZA	C>=32/35
CLASSE DI ESPOSIZIONE	XA1
COPRIFERRO MINIMO	4.0 cm

N.B.: PER TUTTI I SETTI ADOTTARE DISTANZIATORI 9Ø8/mq

4				
3				
2				
1	Novembre'11	Revisione		
0	Marzo'11	Prima Emissione		
Rev.	Data	Descrizione	Disegn.	Contr.	Approv.

"D" IL COLLAUDATORE
Dott. Ing. Luigi Tortorella

Presidenza del Consiglio dei Ministri

Il Commissario Delegato per il superamento dell'emergenza socio-economico-ambientale del bacino idrografico del Fiume Sarno

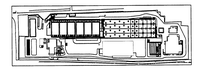

PROGETTO ESECUTIVO
Adeguamento funzionale del depuratore di Foce Sarno
Completamento impianto

ORDINE DEGLI INGEGNERI DELLA PROVINCIA DI SALERNO

Il Commissario Delegato
Dott. Ing. Luigi Nocera

Il Soggetto Attuatore
Dott. Ing. Mario Vicinanza

Il Responsabile del Procedimento
Dott. Ing. Michele Cioffi

Il Direttore Tecnico
Dott. Ing. Gennaro Sansone

Il Direttore Operativo
Dott. Ing. Antonio Brambilla

Il Direttore Operativo
Dott. Ing. Francesco Cavuoto

ELABORATO N°: 1.2.2.1.1.2

Rif.	ST.05/A	SCALA 1:50
Rif.	ST.05/A	DATA NOVEMBRE 2011

VASCA DI SEDIMENTAZIONE
SEZIONI B-B, D-D di armatura

IMPRESA AFFIDATARIA

LA DIREZIONE LAVORI
Dott. Ing. GENNARO SANSONE

IL PROGETTISTA
PROGETTISTA OPERE STRUTTURALI
Ing. A. Brambilla
Ing. F. Cavuoto

IL RESPONSABILE DEL PROCEDIMENTO
Dott. Ing. MICHELE CIOFFI

IMPORTANTE - PROPRIETÀ RISERVATA, VIETATA LA RIPRODUZIONE E LA DIFFUSIONE

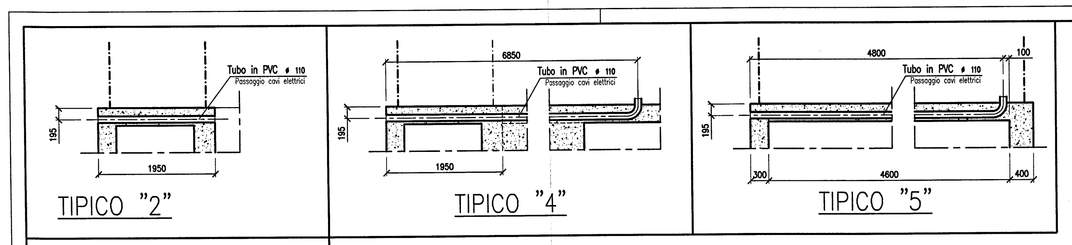

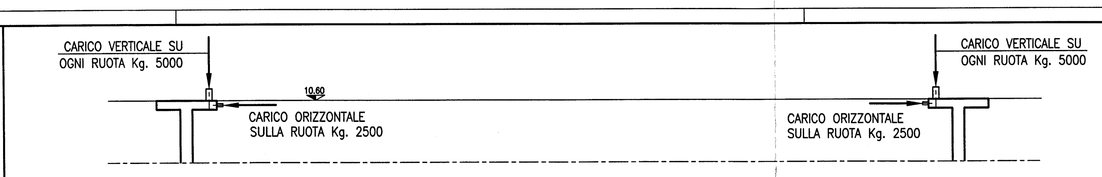

CARICHI TRASMESSI DAL CARROPONTE SULLE STRUTTURE IN C.A.

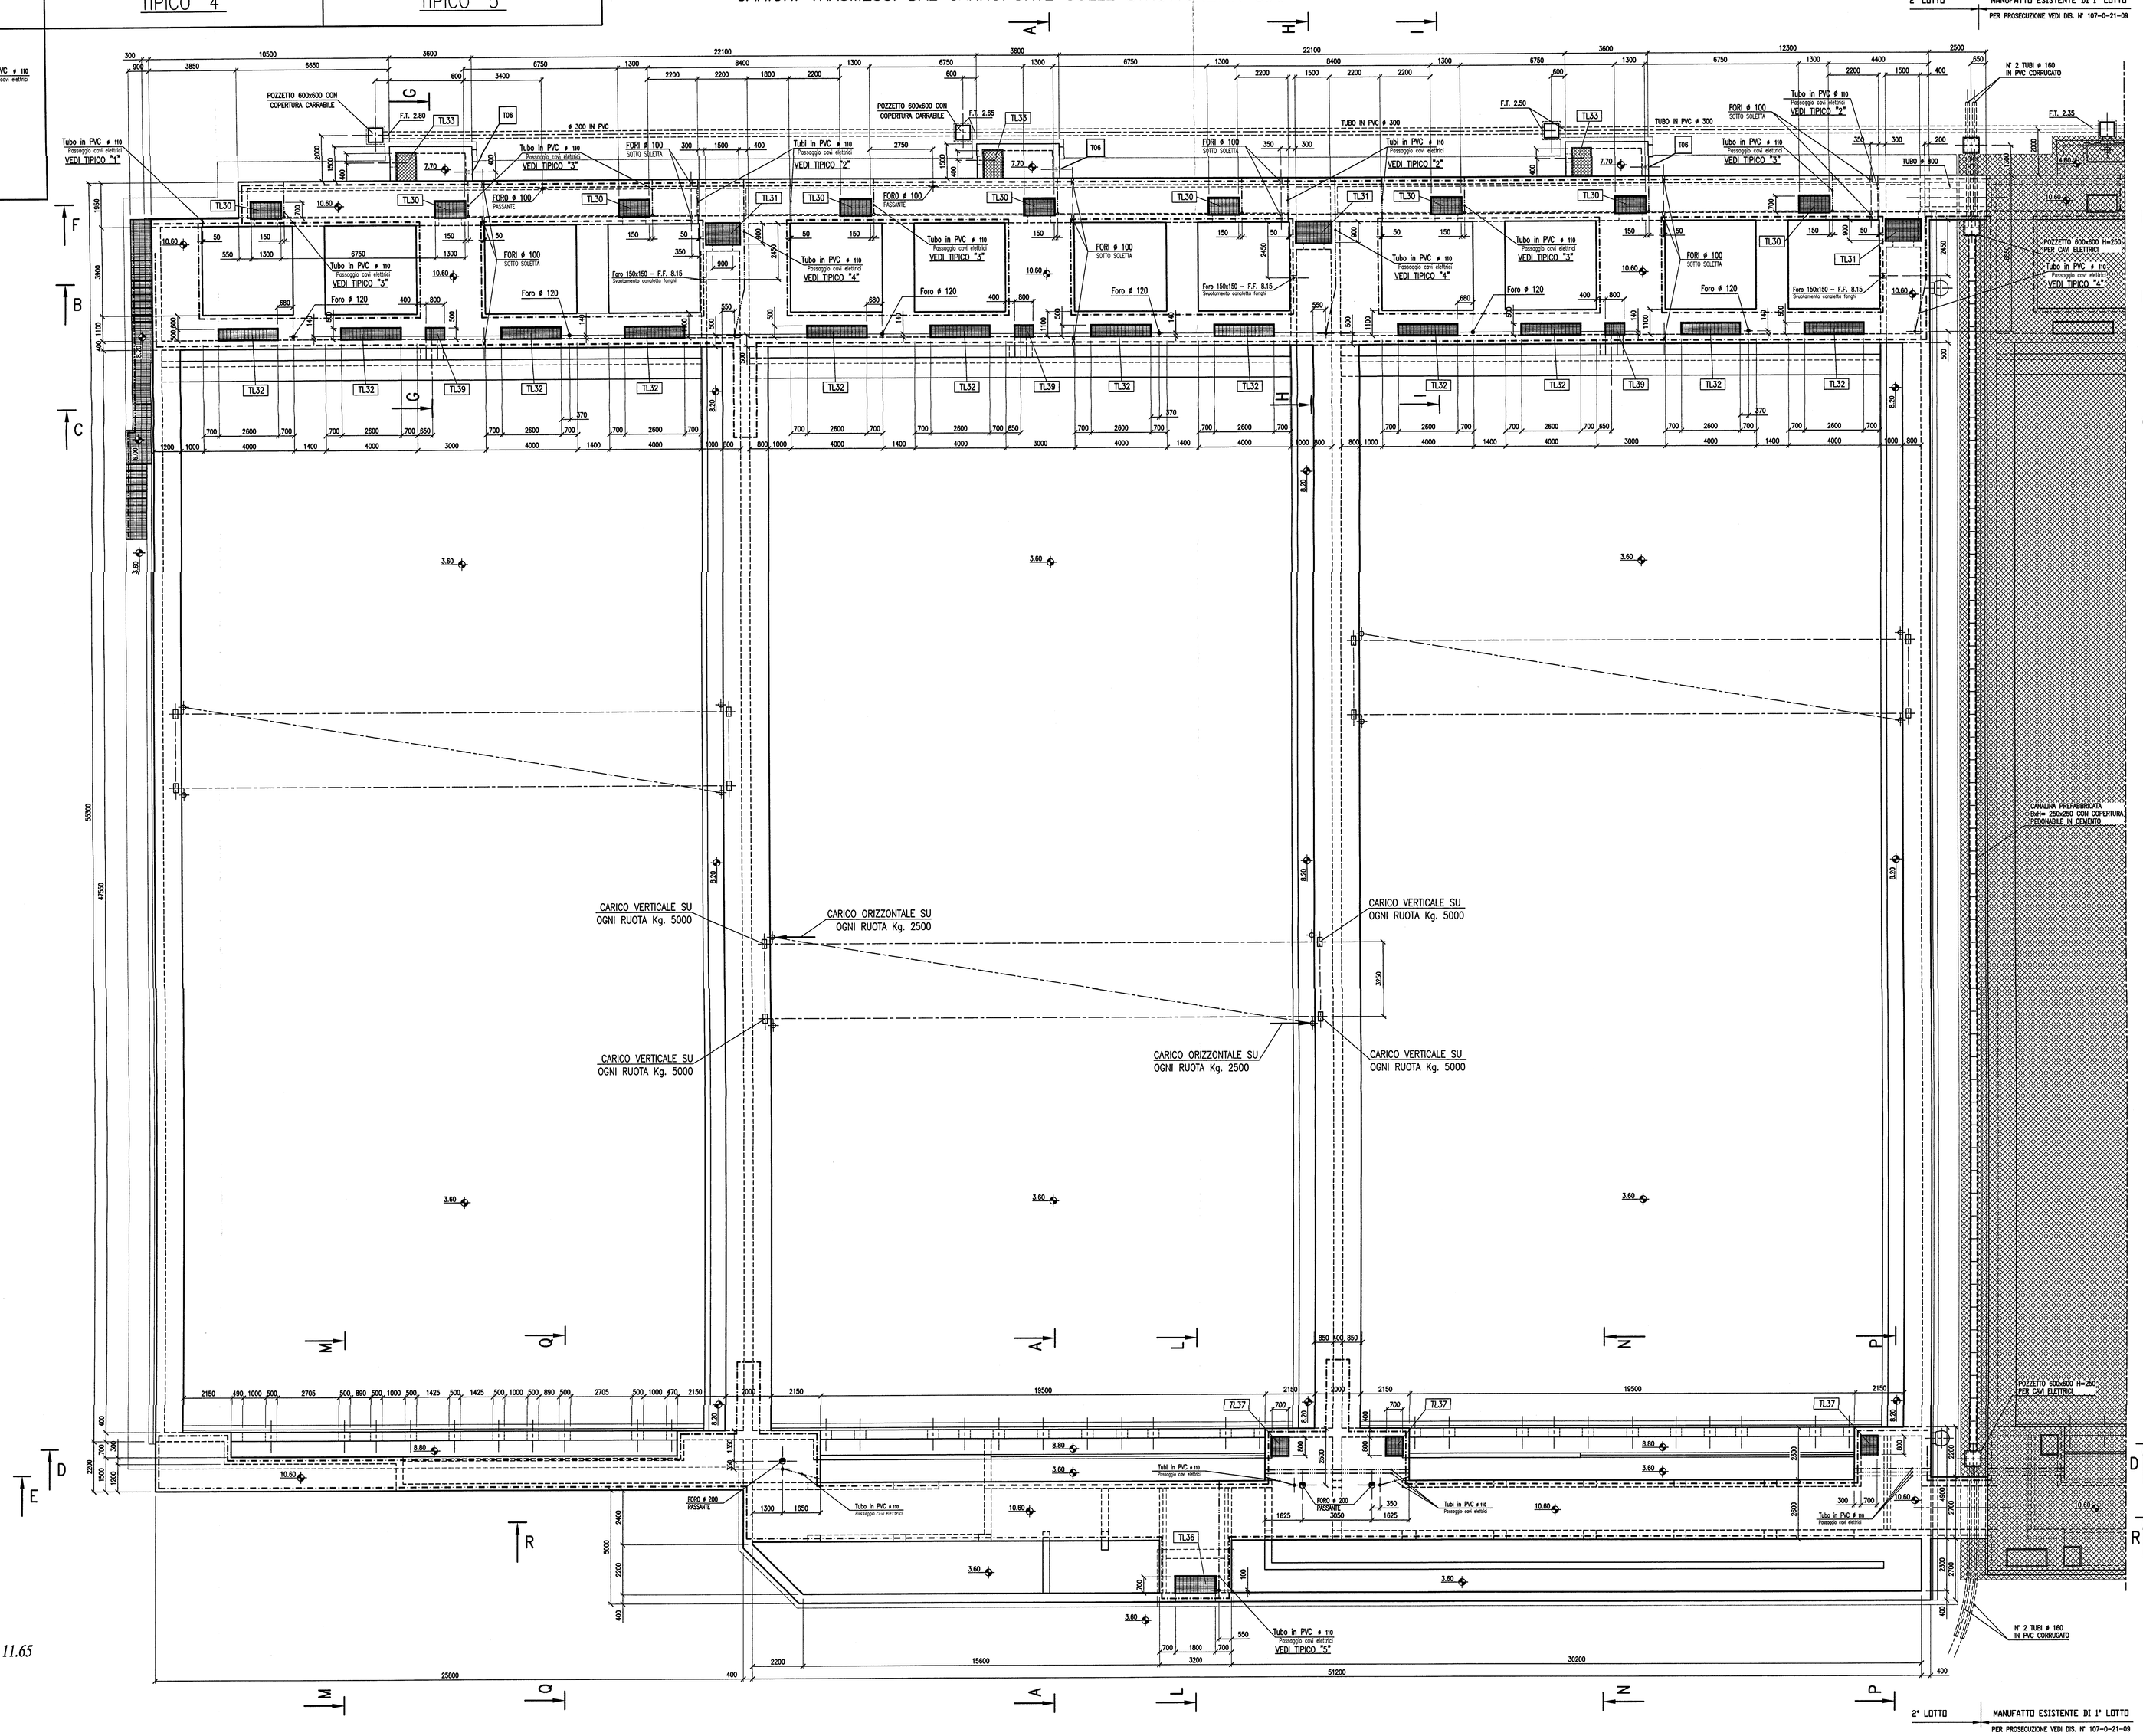

Pianta quota 11.65
Scala 1:100

NOTE GENERALI

1) TUTTE LE QUOTE RIPORTATE A DISEGNO SONO ESPRESSE IN mm SALVO DOVE DIVERSAMENTE INDICATO
2) TUTTE LE QUOTE IN ELEVAZIONE RIPORTATE A DISEGNO SONO ESPRESSE IN m SALVO DOVE DIVERSAMENTE INDICATO
3) TUTTE LE QUOTE HANNO UNA TOLLERANZA DI ± 0.02 m SALVO DOVE DIVERSAMENTE INDICATO
4) LE PARETI DEI MANUFATTI ATTI A CONTENERE LIQUAMI, FANGHI O GAS, DEVONO RISULTARE PERFETTAMENTE IMPERMEABILI AGLI STESSI
5) TUTTE LE SIGILLATURE DA ESEGUIRSI DOPO LA POSA DELLE APPARECCHIATURE "PASSAVANT IMPIANTI", LE EVENTUALI LISCIATURE FINALI, DEVONO ESSERE ESEGUITE DALL'IMPRESA CIVILE
6) TUTTE LE COPERTURE SARANNO REALIZZATI IN PANNELLI ASPORTABILI ANTISDRUCIOLO A TENUTA
7) TUTTI I FORI PREDISPOSTI PER IL PASSAGGIO DELLE TUBAZIONI E PER L'INGHISAGGIO DEI TRONCHETTI, VERRANNO SIGILLATI DALL'IMPRESA CIVILE DOPO LA POSA DEGLI STESSI
8) TUTTE LE COPERTURE CON RELATIVI TELAI E TUTTI I CORRIMANI SONO A CARICO DELL'IMPRESA COSTRUTTRICE I C.A.

NOTE RELATIVE AL DISEGNO

1) FARE RIFERIMENTO ALLE TAVOLE 111-0-21-10 E 111-0-21-11 PER LE PIANTE DI DETTAGLIO
2) FARE RIFERIMENTO ALLE TAVOLE 111-0-21-12 E 111-0-21-13 PER LE SEZIONI INDICATE IN PIANTA

LEGENDA

- CALCESTRUZZO ARMATO
- OPERE REALIZZATE IN 1° LOTTO
- CORRIMANO
- TUBI PER CAVI ELETTRICI

Rev.	Data	Descrizione	Disegn.	Contr.	Approv.
4					
3					
2					
1					
0	03-2011	Prima emissione	P.I.	Carelli	Brambilla

IMPORTANTE: PROPRIETÀ RISERVATA, VIETATA LA RIPRODUZIONE E LA DIFFUSIONE.

GOVERNO CAMPANO
SETTORE PROVINCIALE GENIO CIVILE
Salerno
Visto si progetti
Salerno, lì 20 FEB. 2011
Vista la Legge Regionale 7.1.1983 n°9
Vista la Legge 2.2.1974 n°64 e successive D.M.LL.PP.
L. 30712
Il Tecnico Istruttore

Presidenza del Consiglio dei Ministri

Il Commissario Delegato per il superamento dell'emergenza socio-economico-ambientale del bacino idrografico del Fiume Sarno

PROGETTO ESECUTIVO

Adeguamento funzionale del depuratore di Foce Sarno
Completamento impianto

ELABORATO N° A.5	VASCHE DI SEDIMENTAZIONE
RIF. III-0-21-9+0	PIANTA A QUOTA +11.65
SCALA 1:100	DATA MARZO 2011

IMPRESA AFFIDATARIA: PASSAVANT IMPIANTI

LA DIREZIONE LAVORI: DOTT. ING. GENNARO SANSONE

IL PROGETTISTA: ING. A. BRAMBILLA
PROGETTISTA OPERE STRUTTURALI: ING. V. CAVUOTO

IL RESPONSABILE DEL PROCEDIMENTO: DOTT. ING. MICHELE CIOFFI