

LEGENDA

- ALVEO
- STRUTTURA
- (1.00) TUBAZIONE LONG. CERTA (PROFONDITA')
- (1.00) TUBAZIONE LONG. PROBABILE (PROFONDITA')
- TUBAZIONE TRASV. CERTA (PROFONDITA')
- TUBAZIONE TRASV. PROBABILE (PROFONDITA')
- PROBABILE SERVIZIO GAS
- PROBABILE FOGNATURA
- PROBABILE SERVIZIO ELETTRICO
- PROBABILE ACQUEDOTTO
- PROBABILE SERVIZIO TELEFONICO
- PROBABILE GAS
- FIBRA
- TOMBINO SCONOSCIUTO
- TOMBINI GAS
- TOMBINI FOGNA, CADITOIA
- TOMBINO PUBB-ILLUM, PALO ILLUM.
- TOMBINO, ARMADIETTO ELETTRICO
- TOMBINI ACQUEDOTTO, IDRANTE
- TOMBINO TELEFONO, ARMADIETTO,TELEFONO
- SEMAFORO, TOMBINO SEMAFORO, ARMAD.
- RETE MISTA ESISTENTE
- RETE FOGNARIA DI PROGETTO
- POZZETTO DI PROGETTO
- PICCHETTO DI PROGETTO
- ANDAMENTO PLANIMETRICO DELLO SCAVO
- F1 NODO DI PROGETTO

STRALCIO PLANIMETRICO
scala 1:500

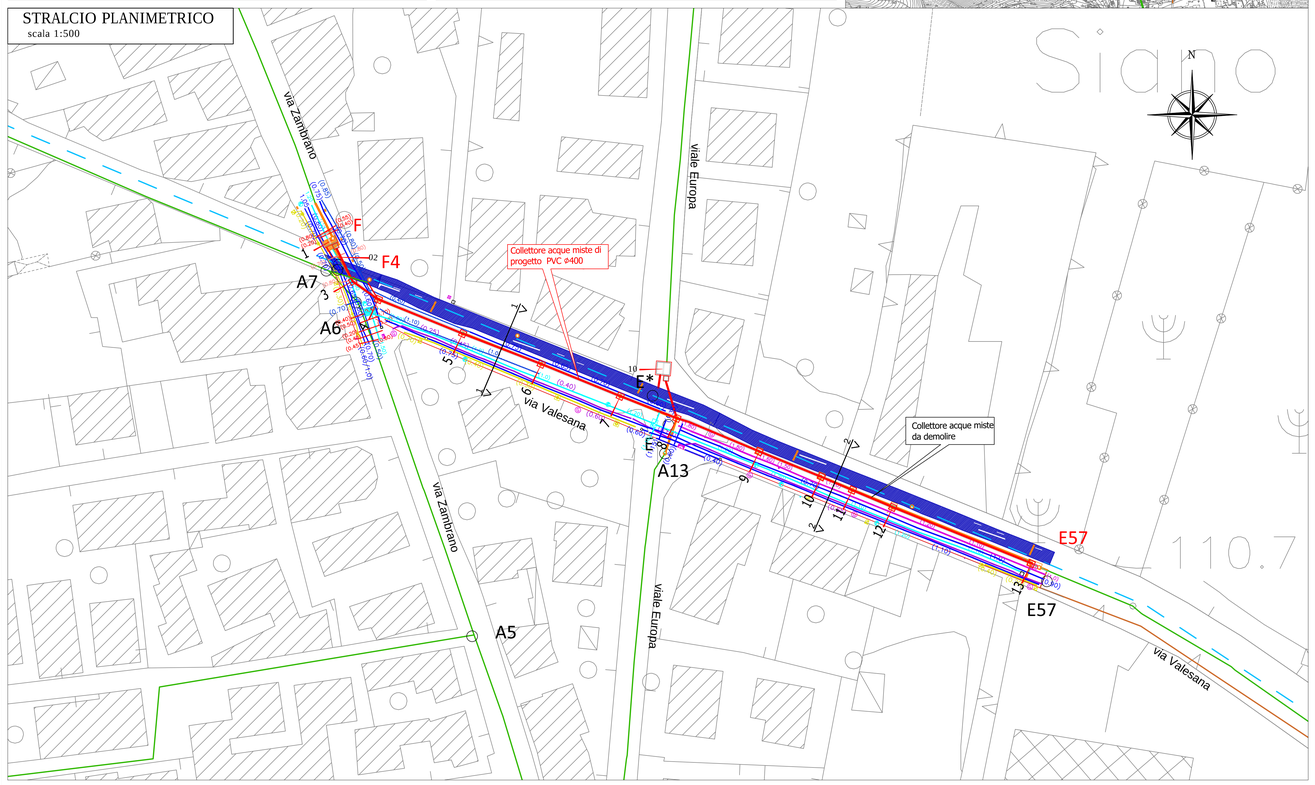

REGIONE CAMPANIA

Ambito Distrettuale Sarnese Vesuviano
Legge 02/12/2015

GORI

PATTO PER LA CAMPANIA - SETTORE PRIORITARIO "AMBIENTE"
INTERVENTO STRATEGICO
"PIANO DELLA DEPURAZIONE E SERVIZIO IDRICO INTEGRATO"

Delibera Giunta Regionale della Campania n°732 del 13/12/2016



COMUNE DI SIANO
OPERE DI COMPLETAMENTO DELLA RETE FOGNARIA

GORI
UNITA' INVESTIMENTI, INGEGNERIA E SERVIZI

INGEGNERIA
Il Responsabile
ing. Domenico Cesare

Gruppo di progettazione
ing. Giuseppina Riccio
ing. Mauro Bracale
ing. Tiziana Catalano

INT. 7266

PROGETTO ESECUTIVO

Elaborato: G5

Scala: VARIE

Titolo:
PLANIMETRIA DI DETTAGLIO DEGLI INTERVENTI CON INDIVIDUAZIONE DELLE INTERFERENZE:
via Zambrano Via Valesana
Tratto F-E57
Stralcio planimetrico e sezioni trasversali.

Rev	Motivo della revisione	Data	Redatto	Verificato	Approvato
0	Emissione per approvazione	Febbraio 2021			

Esecuzione delle Opere	Prestazioni Specialistiche	Il Progettista	Il R.U.P.
		ing. Domenico Cesare	ing. Domenico Tizzano

Il presente progetto è protetto a termini di legge.