


LEGENDA	
	RETE DI RACCOLTA PRIMARIA
	RETE DI RACCOLTA SECONDARIA
	RETE BIANCA
	RETICOLO IDROGRAFICO
	SCARICATORI
	IMMISSIONI
	AREE DI ALLAGAMENTO

SOTTO-BACINO 1


SOTTO-BACINO 2

SOTTO-BACINO 3

IMPIANTO DI
DEPURAZIONE
LOC.BOSCOFANGONE

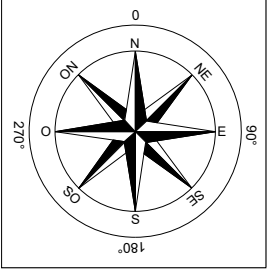

Delibera della Giunta Regionale n. 278 del 21/05/2025
"POR FESR 2021/2027"

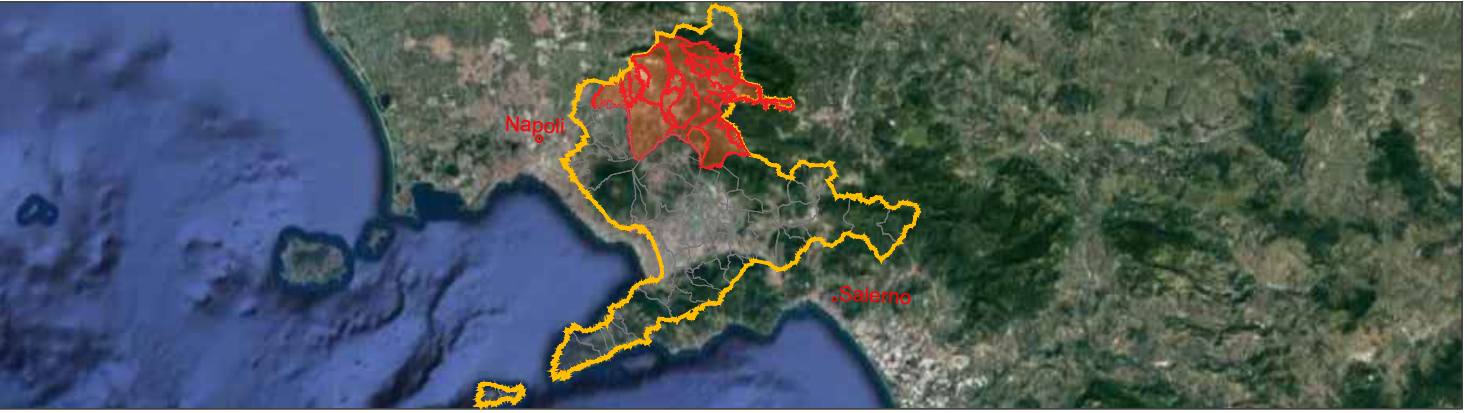

Consorzio Depurativo Area Nolana
Interventi per la distrettualizzazione e il completamento degli schemi fognari comunali e dei sistemi fognari consorziali finalizzati ad incrementare la resilienza delle infrastrutture e la riduzione dei fenomeni di allagamento - Lotto 2 - Stralcio B

Progettazione
GORI
INGEGNERIA
Il Responsabile
Ing. Giuseppe Riccio

INT. 22/M5
Elaborato:
EL.10
Scala:
1:20000

ELABORATO GRAFICO

Titolo:
Planimetria generale con individuazione delle aree di allagamento

Il Gruppo di Progettazione
Ing. Giovanni Spataro
Ing. Giuseppe Sorrentino
arch. Massimiliano Buonaiuto
geom. Ernesto Fortunato

Specialistica: es.

Rev	Data	Redatto	Verificato	Approvato

Il Progettista
Ing. Francesca D'Ala

Il R.U.P.
Ing. Mariano Porfido