




Comune	NOCERA INFERIORE
Toponomastica	VIA PUCCI - VIA LUCARELLI
Pavimentazione	ASFALTO - SEZIONE DI SCAVO TIPO 1 - PROTEZIONE DELLO SCAVO CON SBADACCHIATURA
Tubazione	TUBAZIONE PVC ØNE Ø315
Caratteristiche idrauliche	Q _{max} =107 l/sec Q _{min} 11% V _{max} 1.38m/s

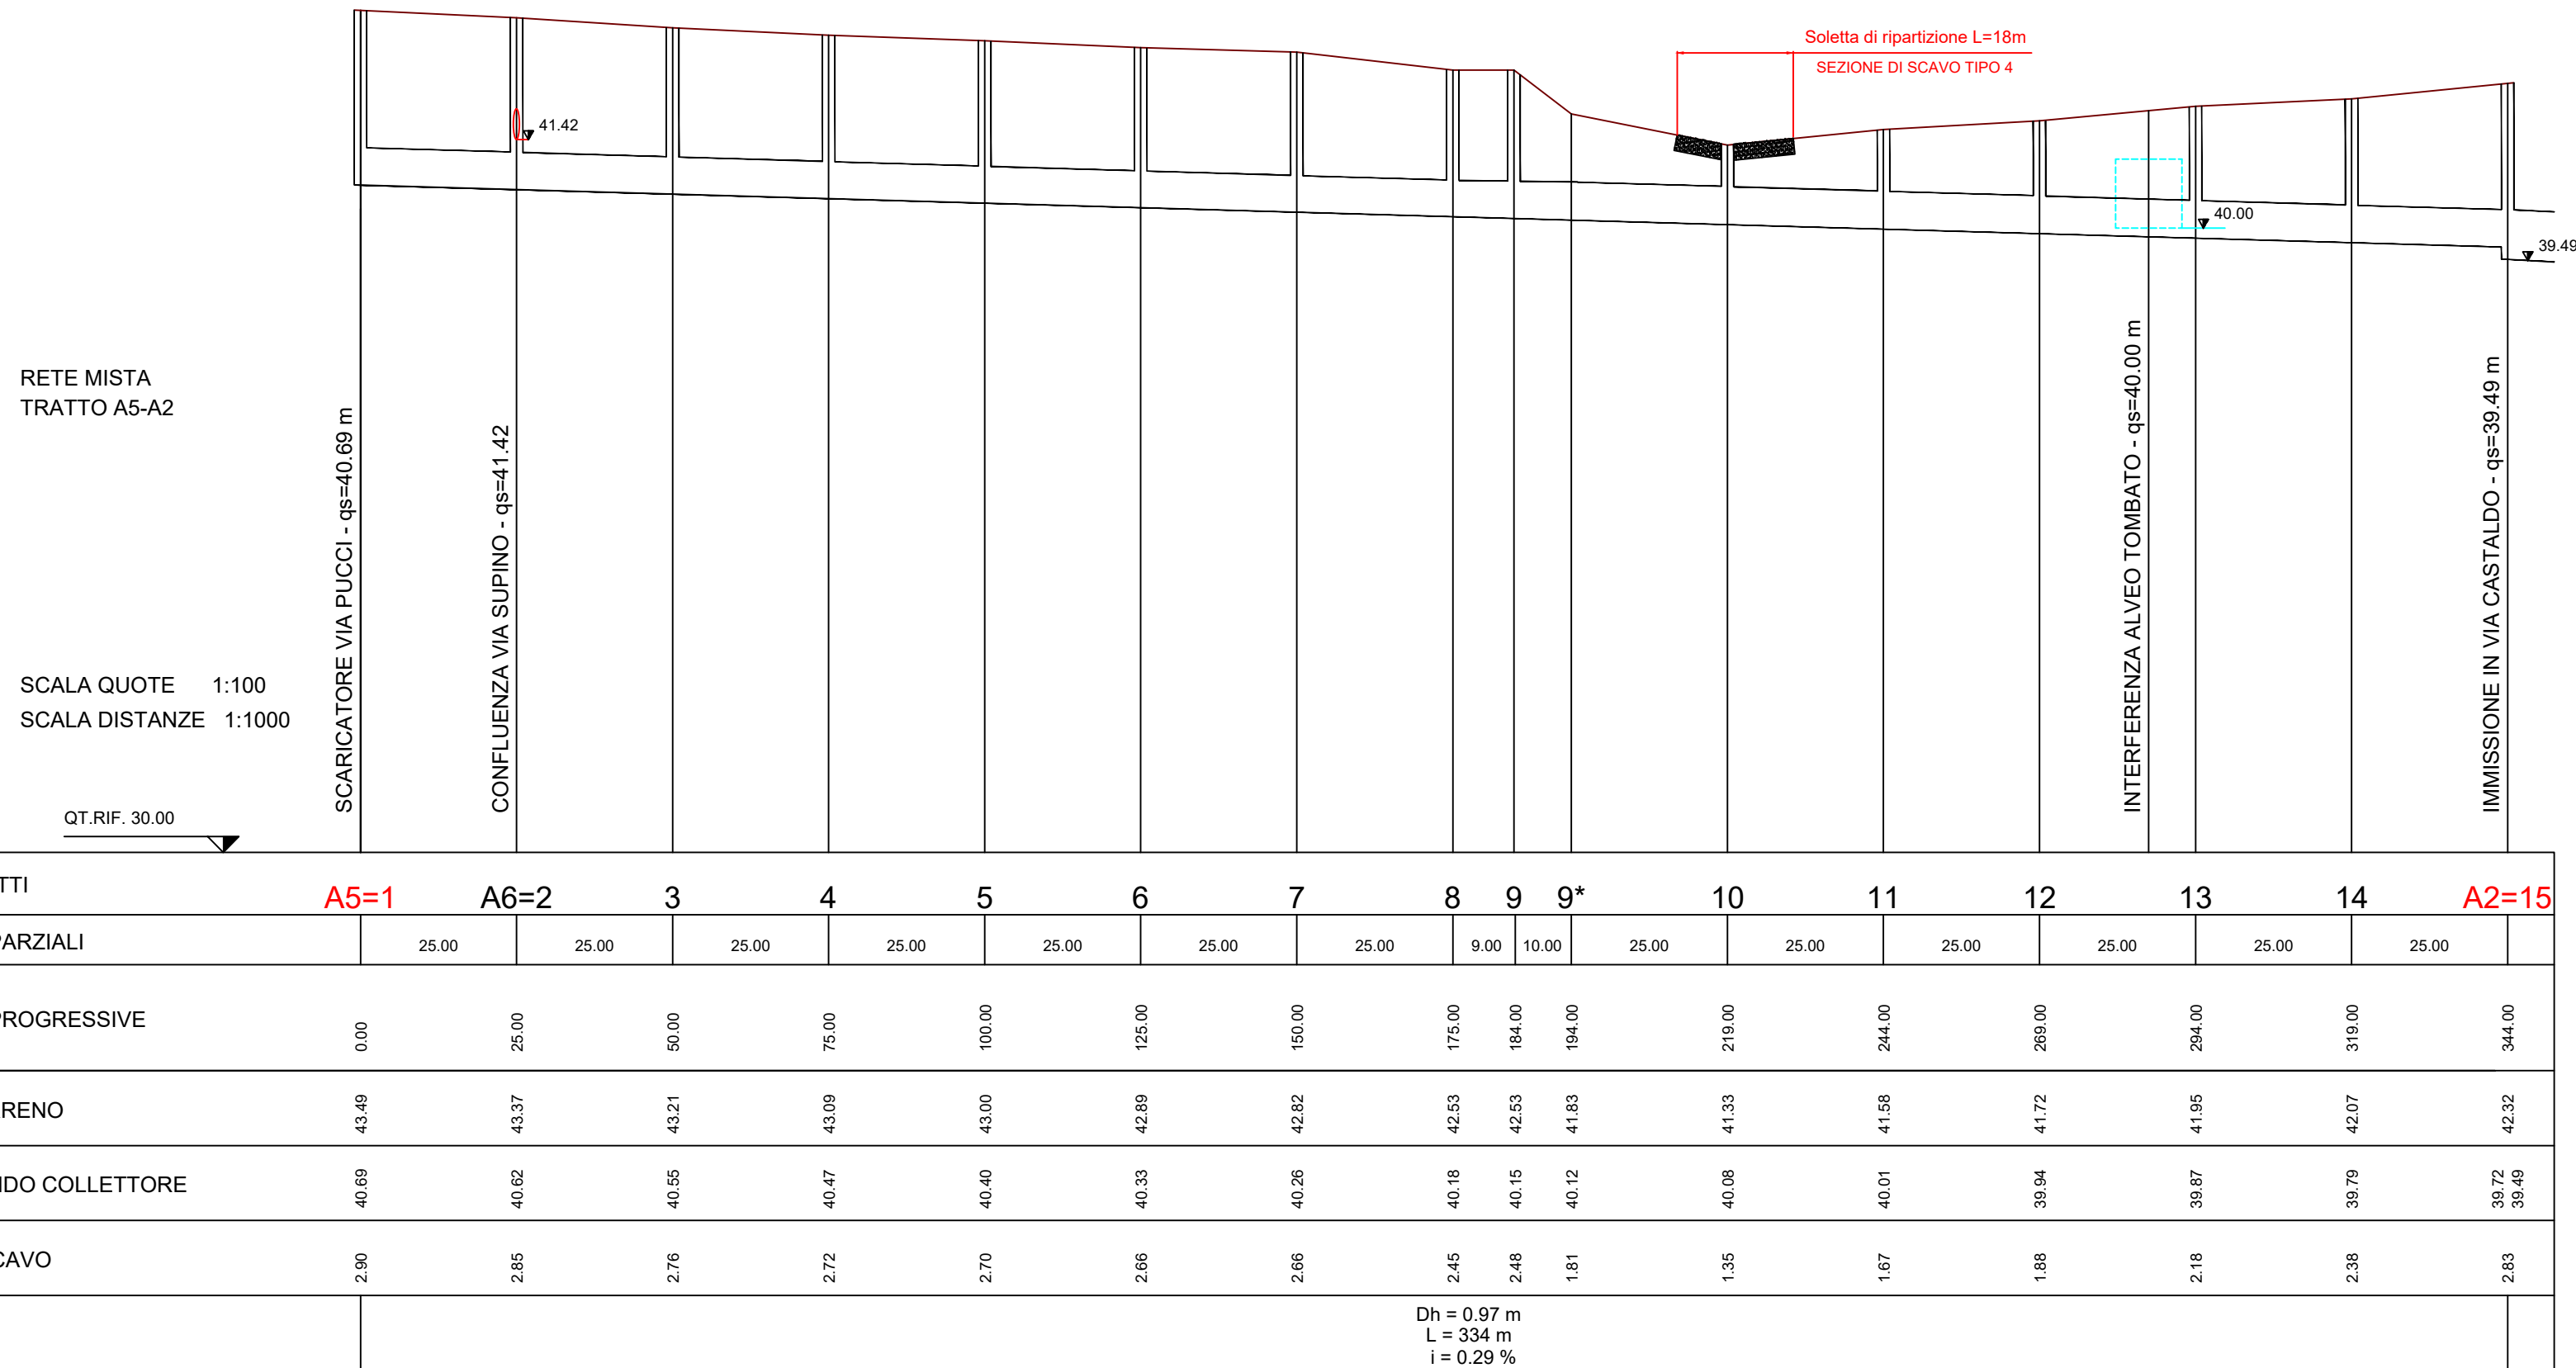

Stralcio Planimetrico - collettore di progetto via Pucci, Lucarelli e traverse - Scala 1:1000

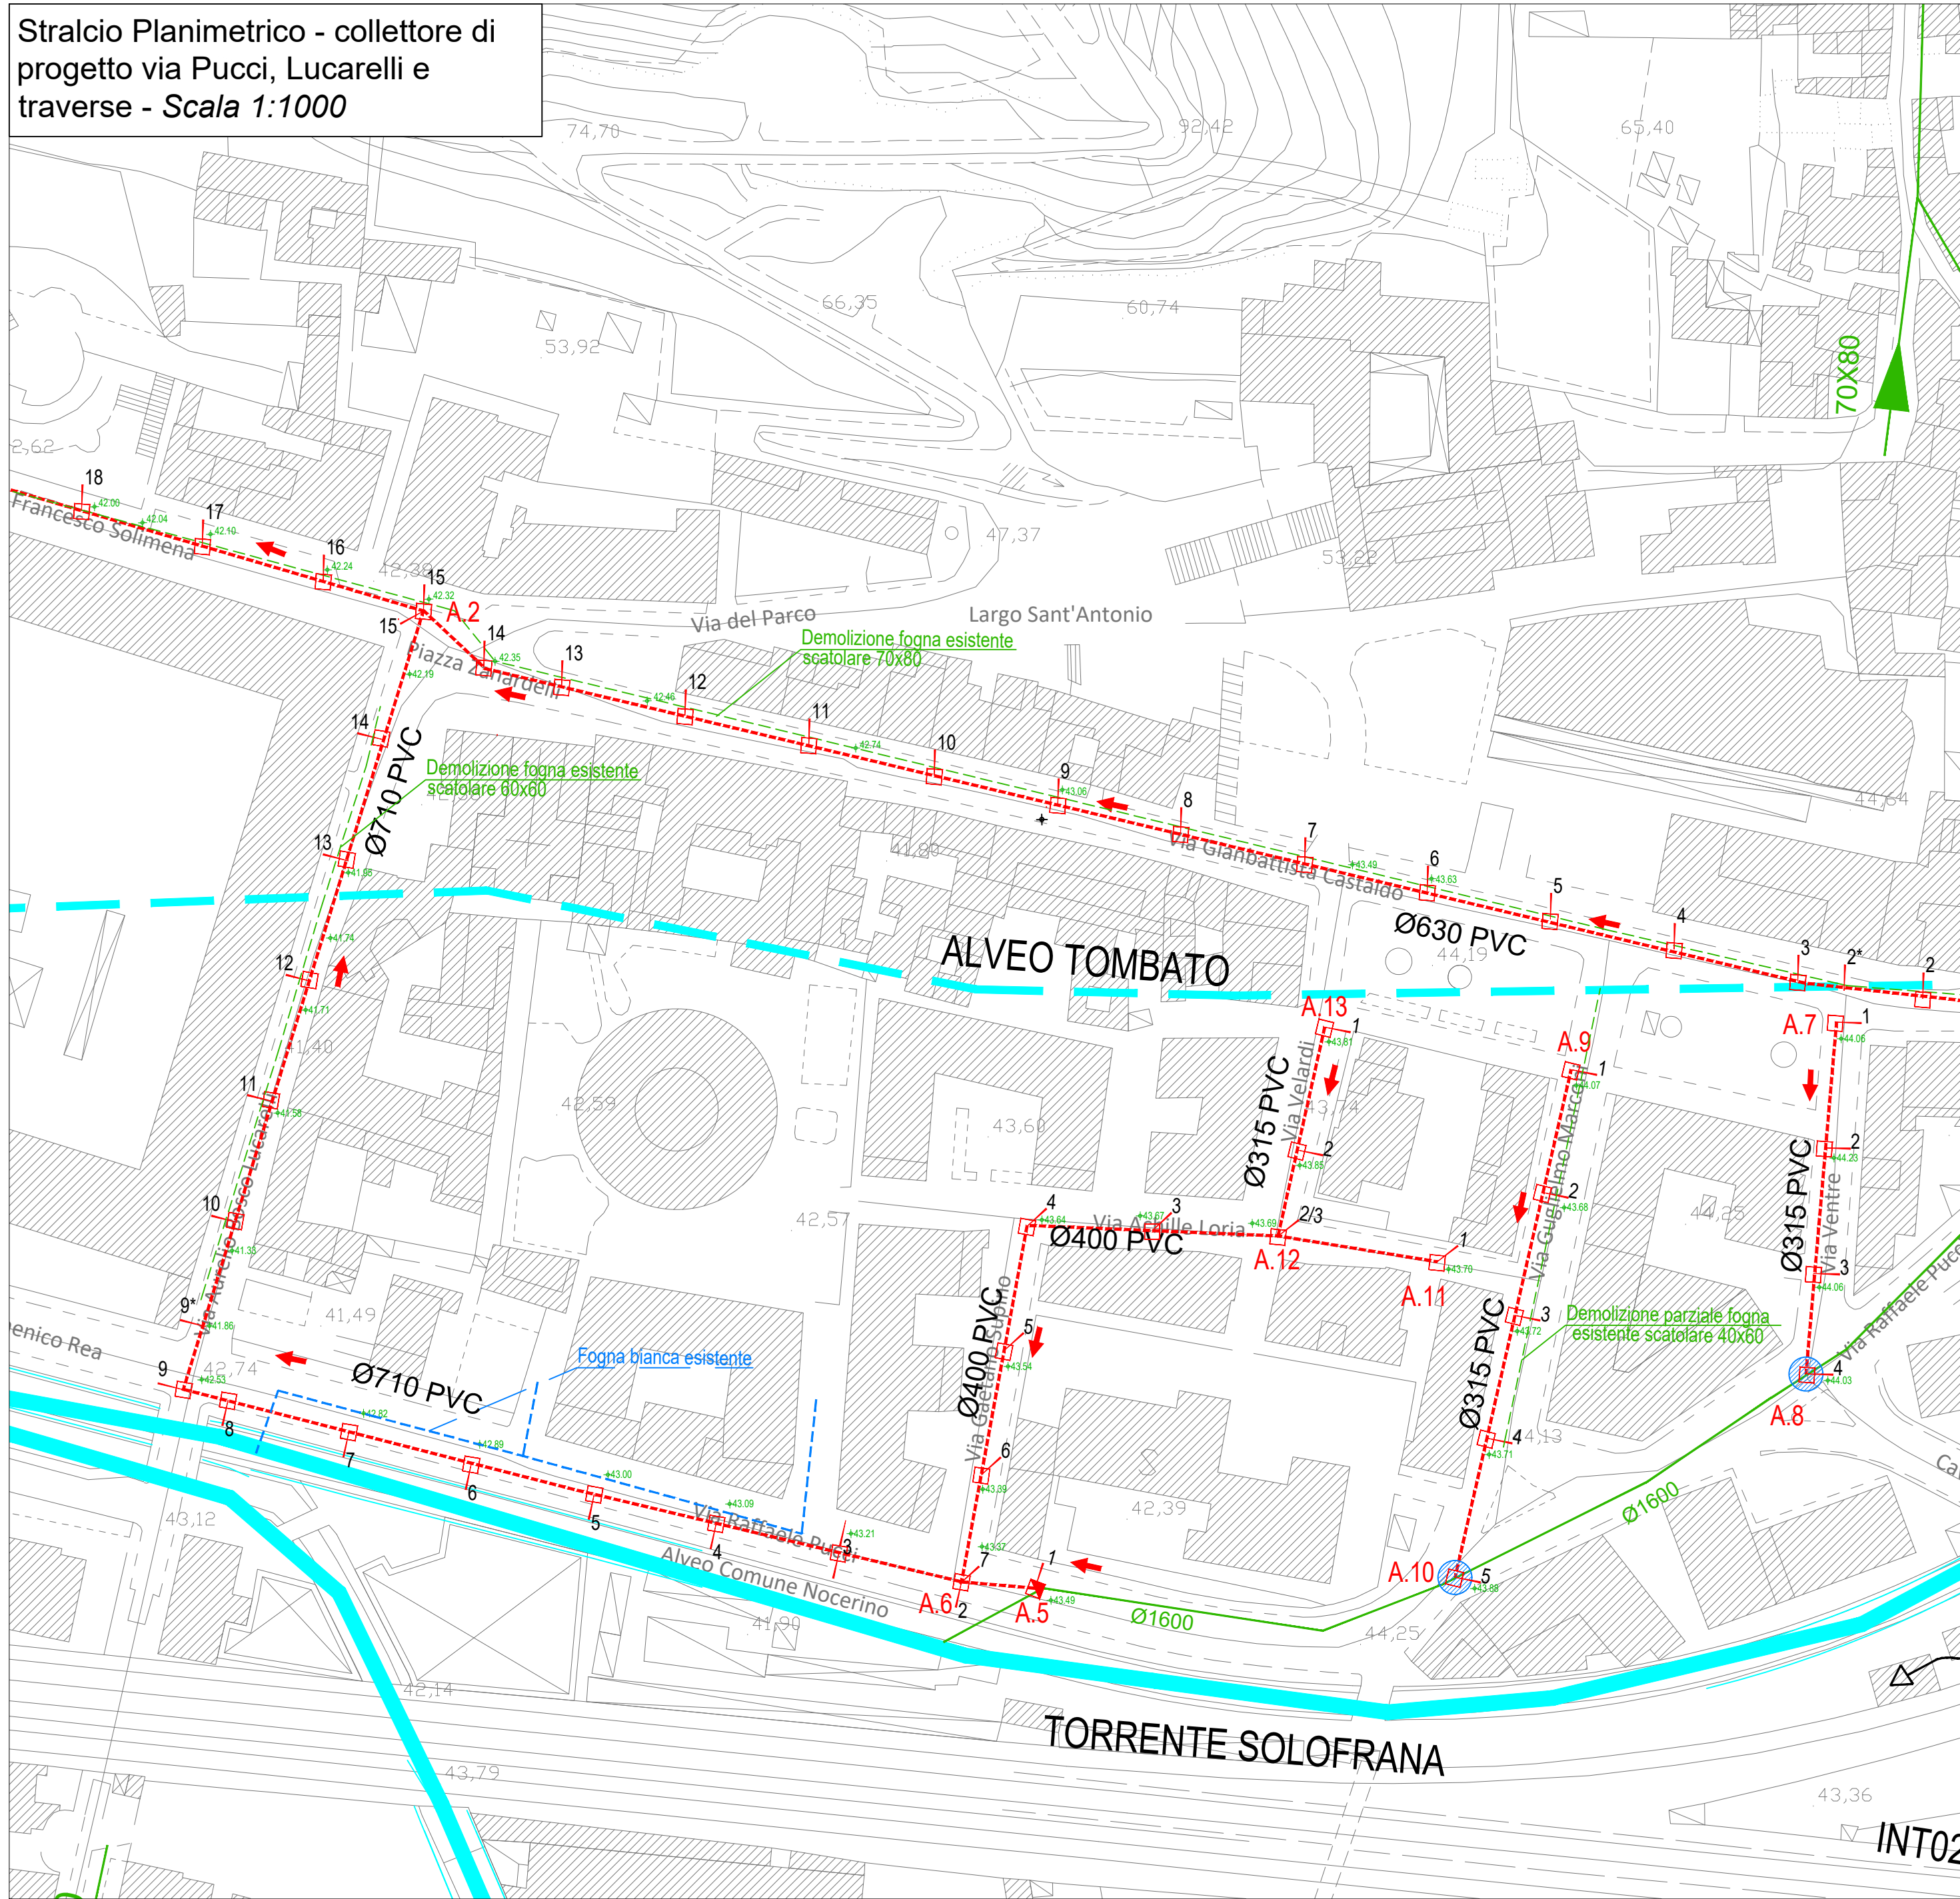


Stralcio Planimetrico con individuazione dell'area di intervento Scala 1:5000

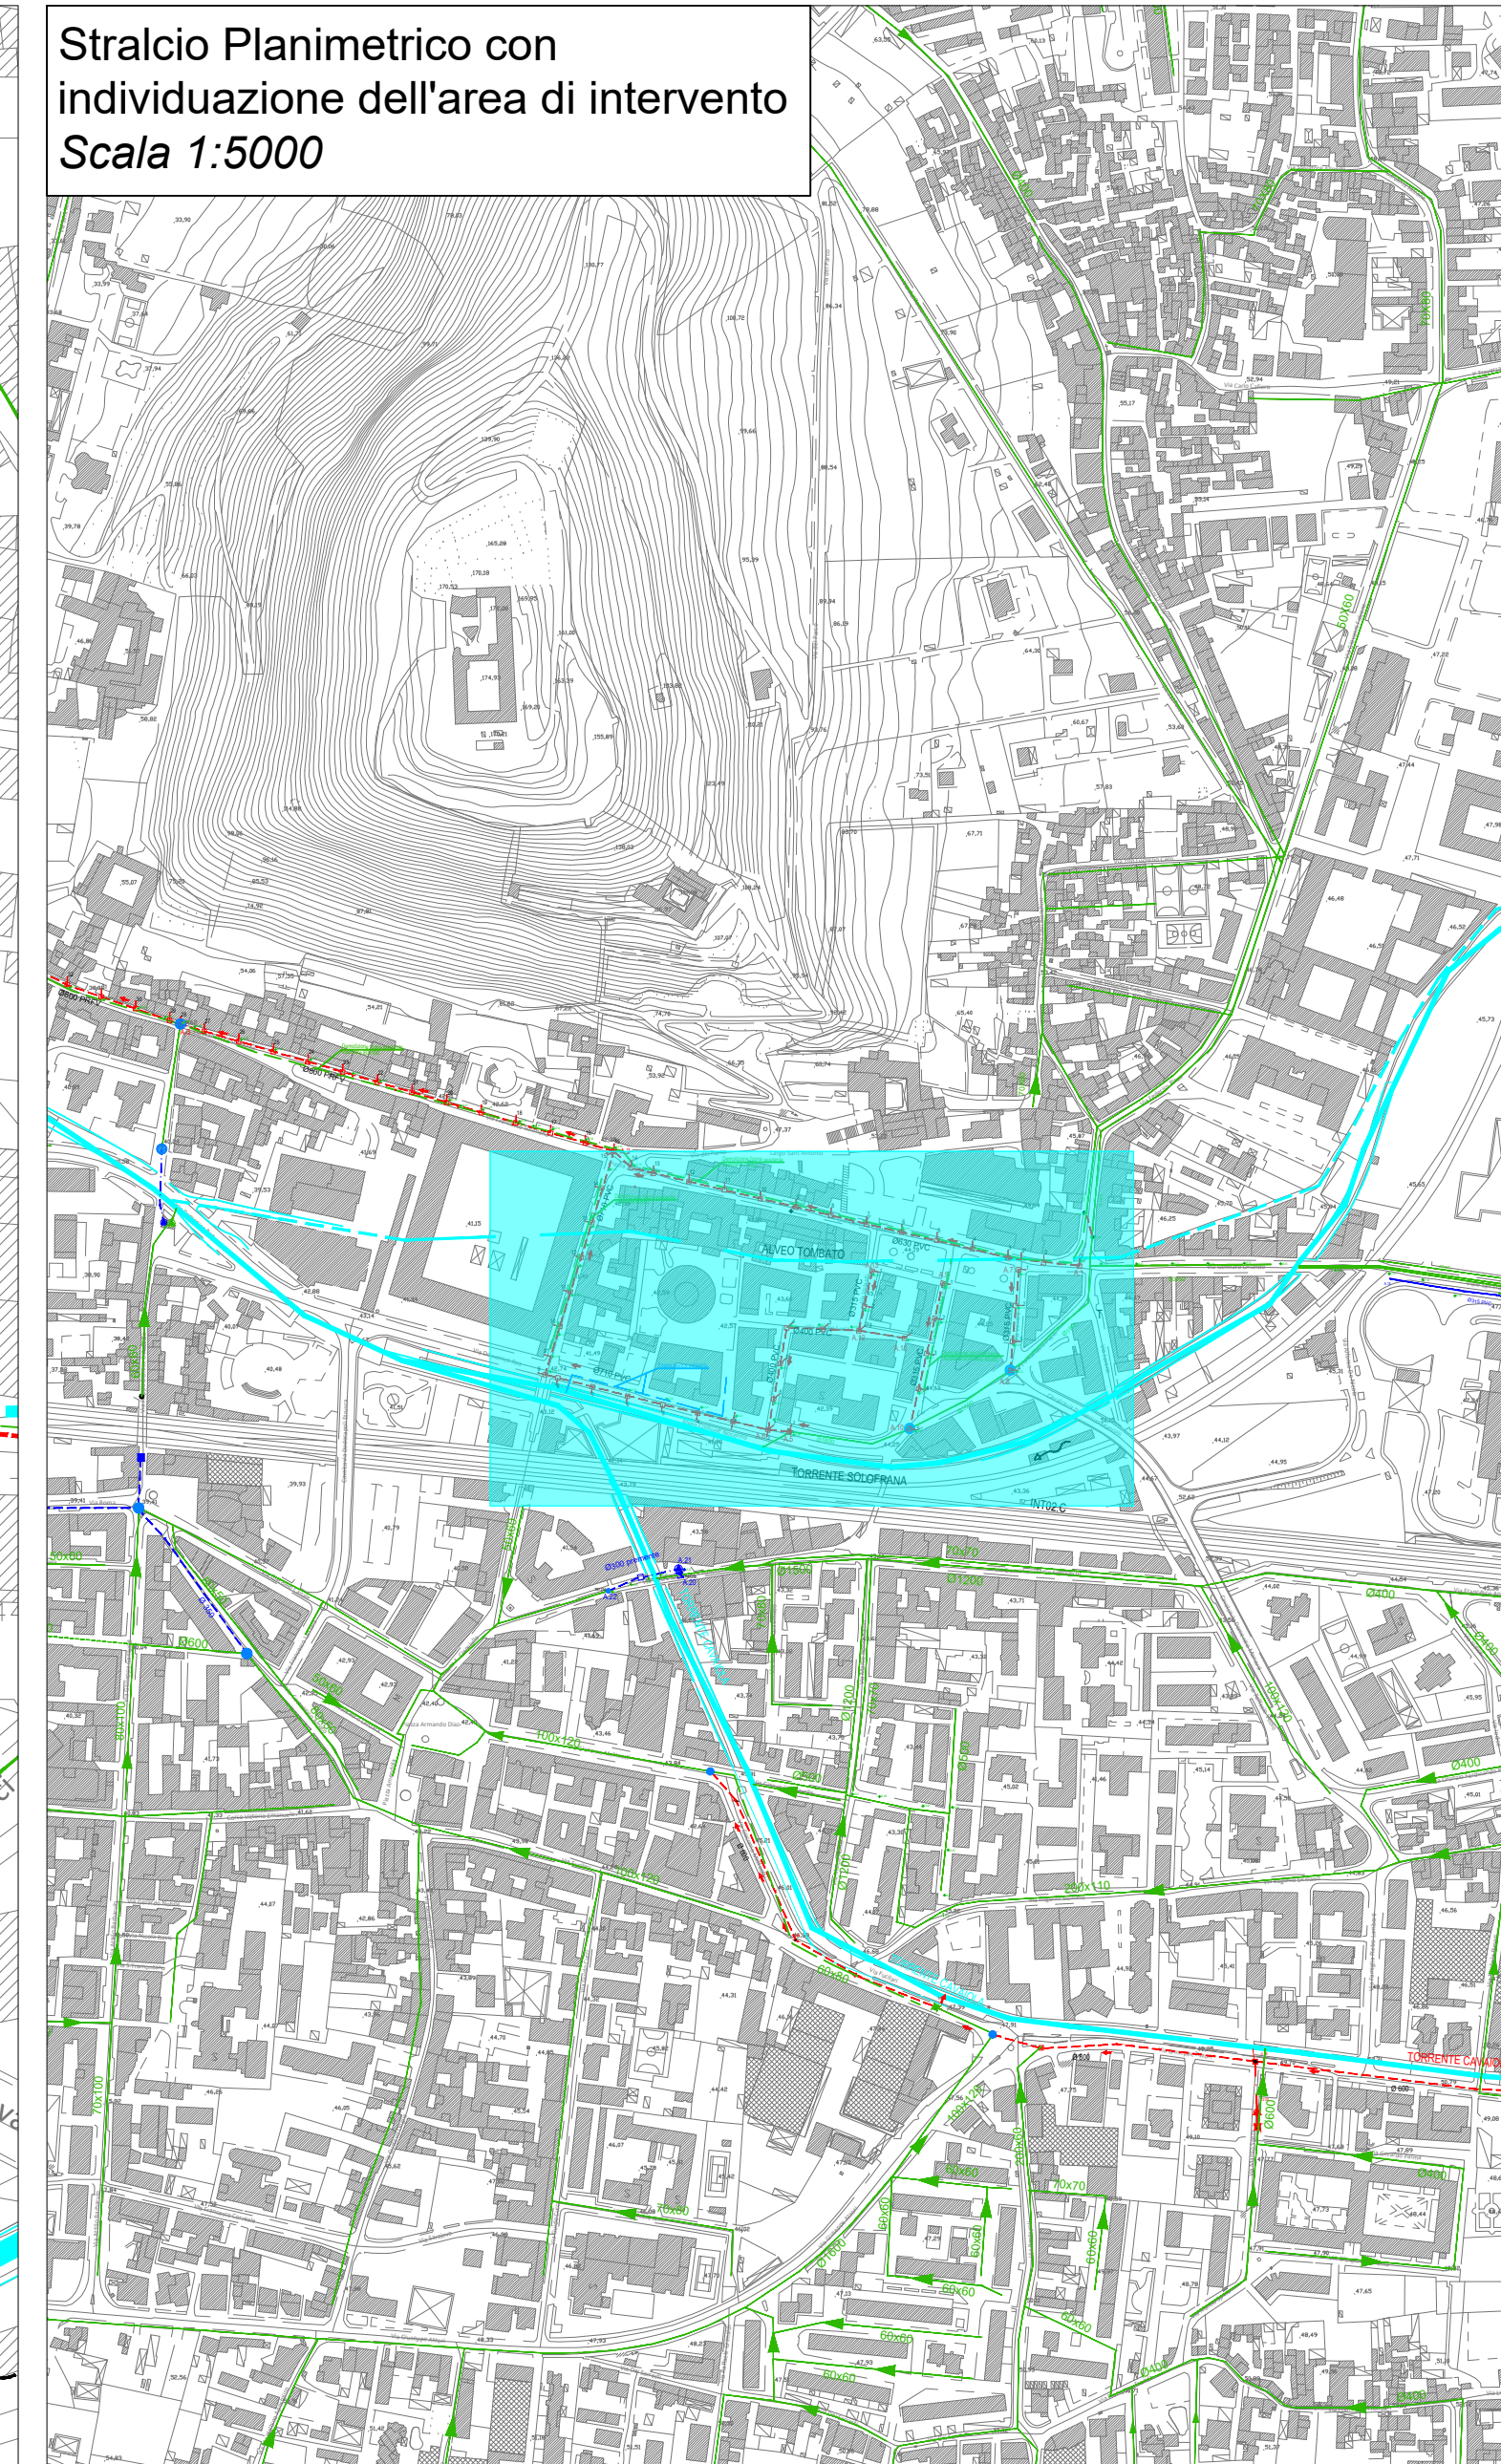


	RETE MISTA ESISTENTE
	SCARICATORE ESISTENTE
	IMPIANTO DI SOLLEVAMENTO ESISTENTE
	RETE FOGNARIA DI PROGETTO
	CONDOTTA PREMENTE DI PROGETTO
	SCARICATORE DI PROGETTO
	POZZETTO DI PROGETTO
	NODO DI CONNESSIONE CON RETE ESISTENTE
	VERSO IDRAULICO
	IMPIANTO DI SOLLEVAMENTO DI PROGETTO
	RETE ESISTENTE DA DISMETTERE
	PICCHETTI DI PROGETTO
	QUOTE ALTIMETRICHE
	NODO DI PROGETTO


Comune	NOCERA INFERIORE
Toponomastica	VIA VENTRE
Pavimentazione	ASFALTO - SEZIONE DI SCAVO TIPO 1 - PROTEZIONE DELLO SCAVO CON SBADACCHIATURA
Tubazione	TUBAZIONE PVC ØNE Ø315
Caratteristiche idrauliche	Q _{max} =235 l/sec V _{max} =0.42 m/s Q _{min} 11% V _{min} 1.38m/s

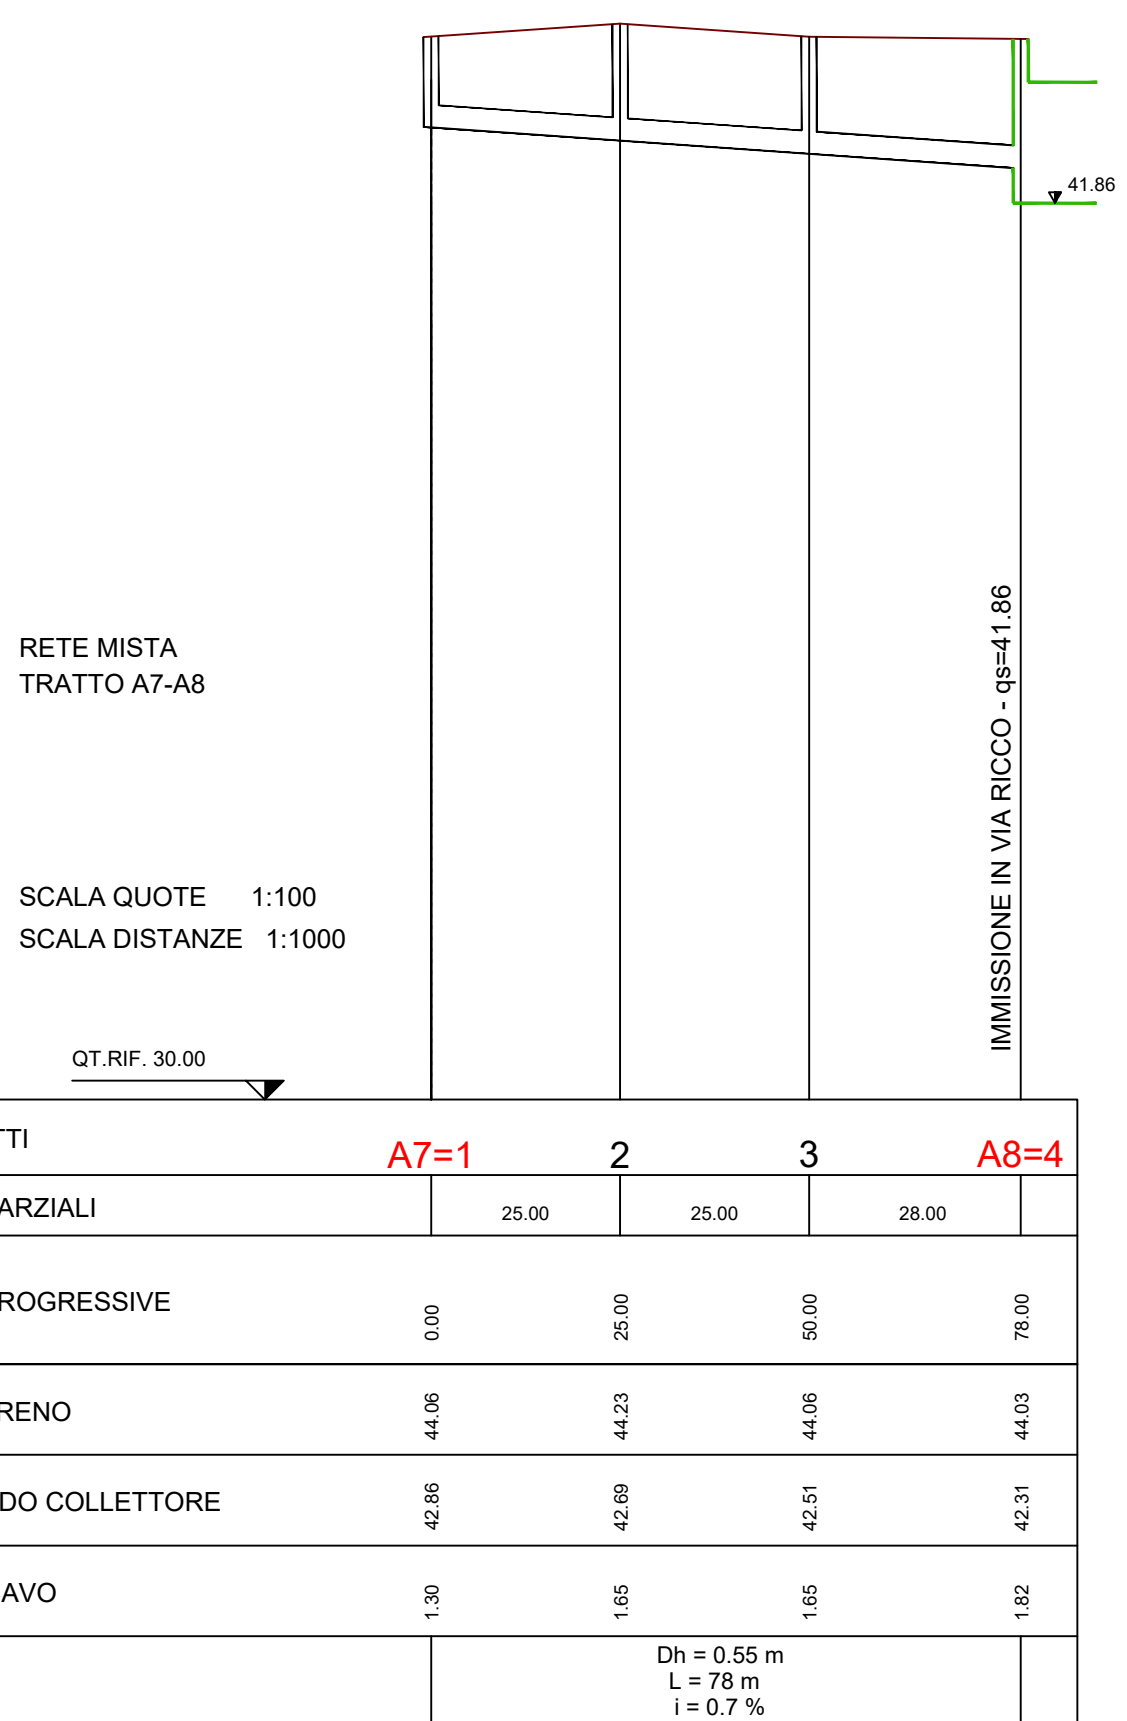


Comune	NOCERA INFERIORE
Toponomastica	VIA MARCONI
Pavimentazione	ASFALTO - SEZIONE DI SCAVO TIPO 1 - PROTEZIONE DELLO SCAVO CON SBADACCHIATURA
Tubazione	TUBAZIONE PVC ØNE Ø315
Caratteristiche idrauliche	Q _{max} =130 l/sec V _{max} =0.42 m/s Q _{min} 11% V _{min} 1.38m/s

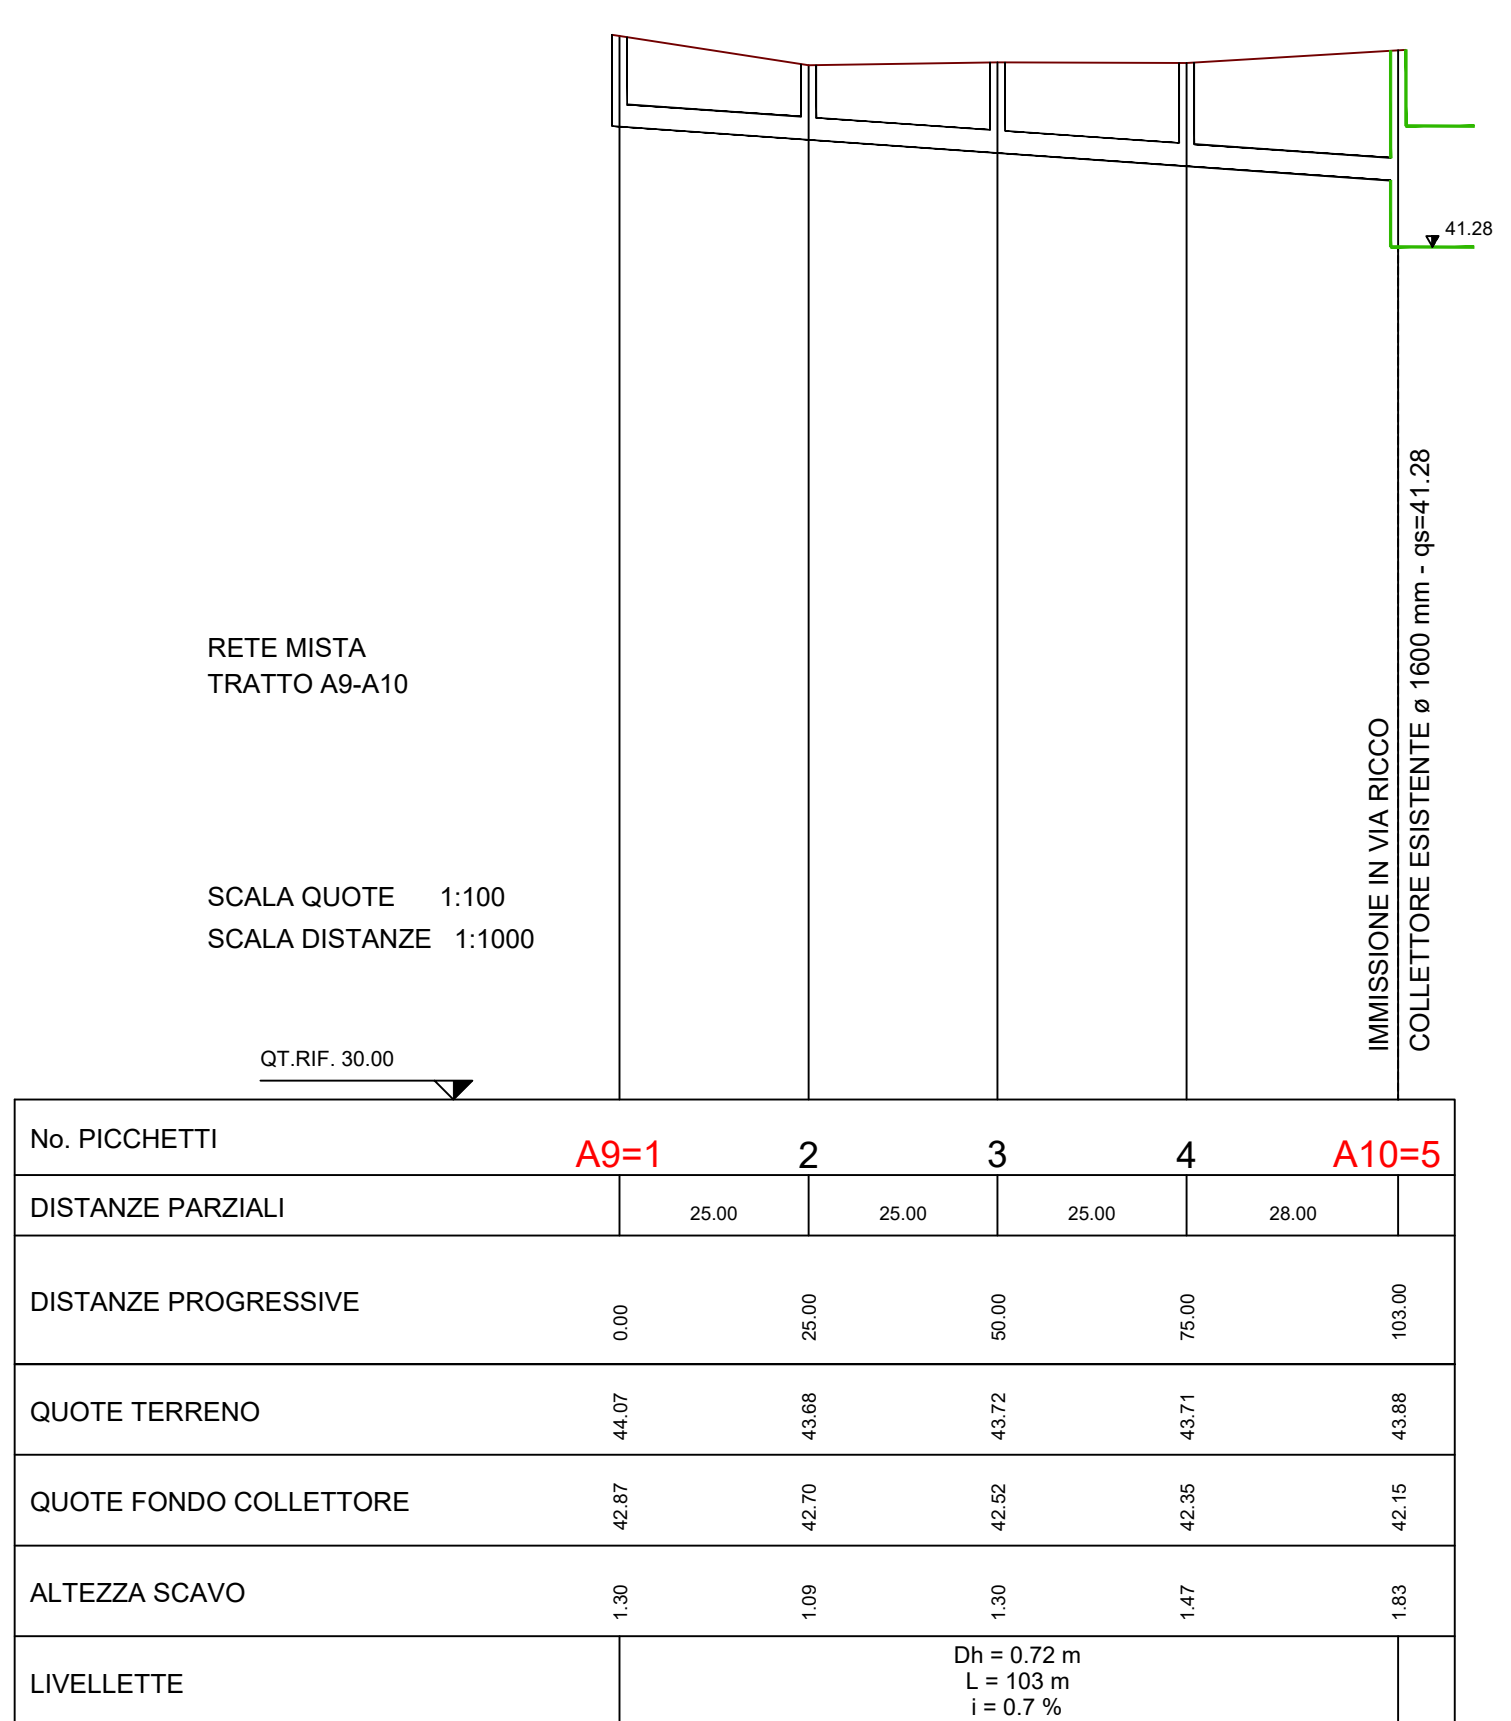

Comune	NOCERA INFERIORE
Toponomastica	TRAVERSA VIA LORIA
Pavimentazione	ASFALTO - SEZIONE DI SCAVO TIPO 1 - PROTEZIONE DELLO SCAVO CON SBADACCHIATURA
Tubazione	TUBAZIONE PVC ØNE Ø315
Caratteristiche idrauliche	Q _{max} =130 l/sec V _{max} =0.42 m/s Q _{min} 11% V _{min} 1.38m/s

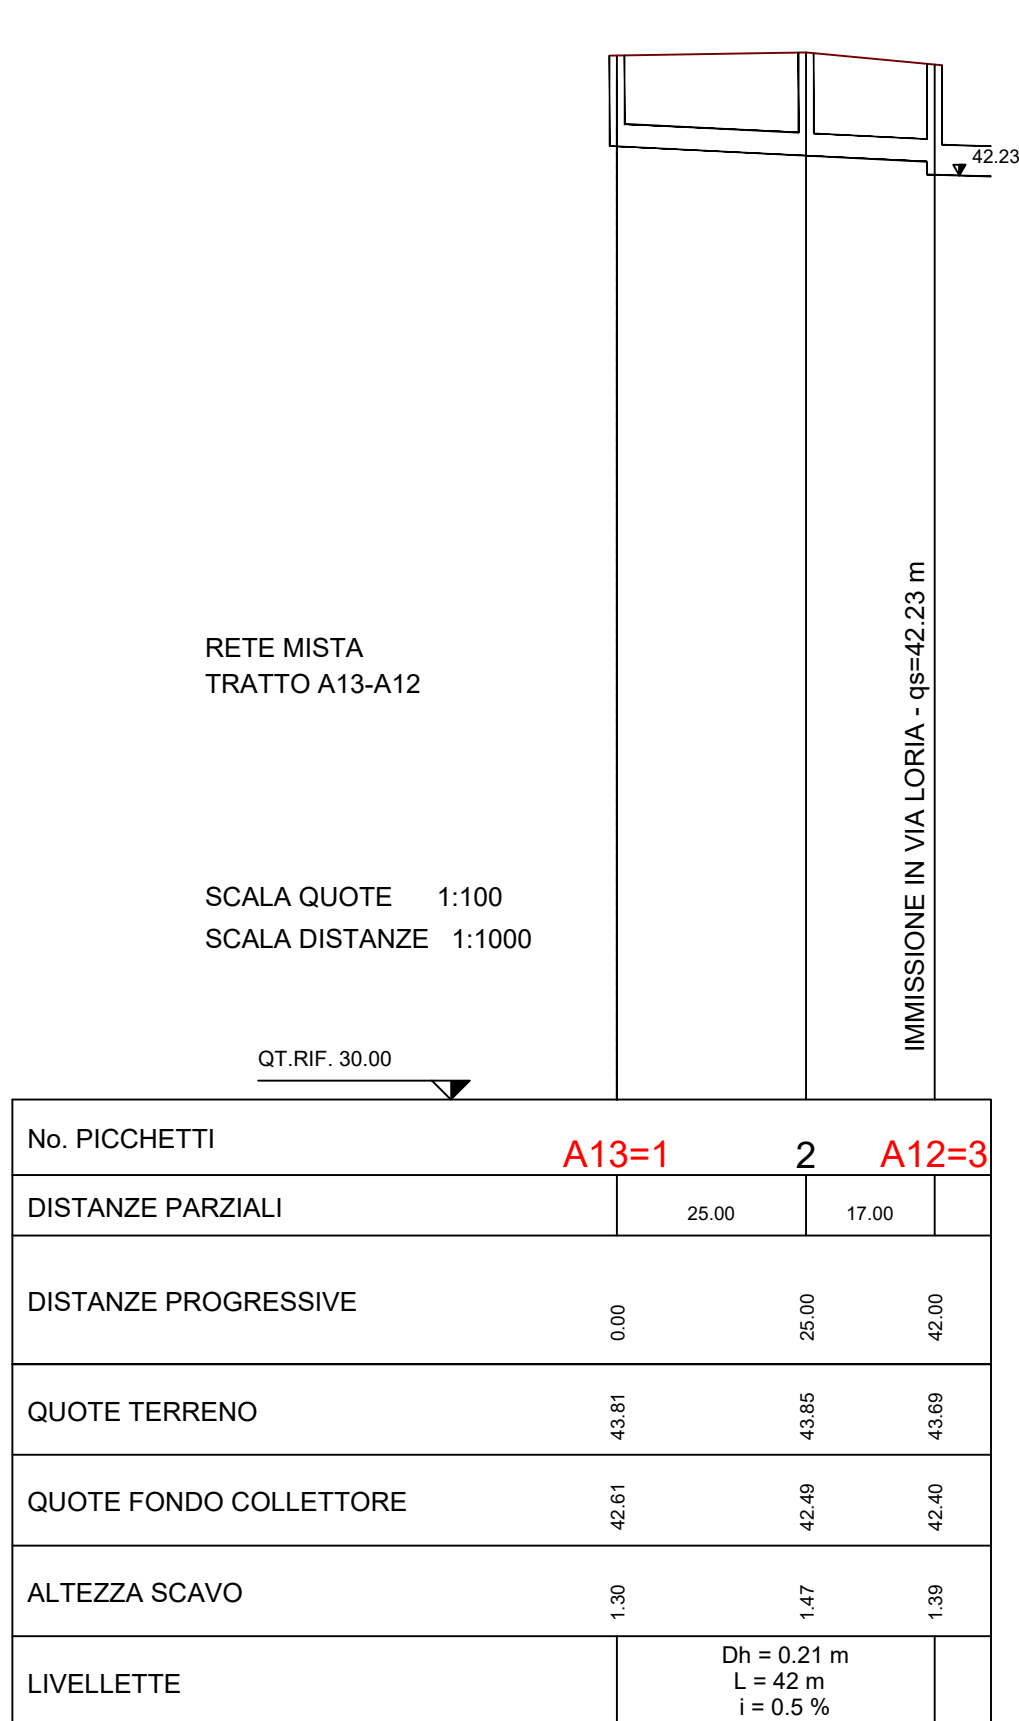

Comune	NOCERA INFERIORE
Toponomastica	VIA LORIA
Pavimentazione	ASFALTO - SEZIONE DI SCAVO TIPO 1 - PROTEZIONE DELLO SCAVO CON SBADACCHIATURA
Tubazione	TUBAZIONE PVC ØNE Ø315
Caratteristiche idrauliche	Q _{max} =130 l/sec V _{max} =0.42 m/s Q _{min} 11% V _{min} 1.38m/s

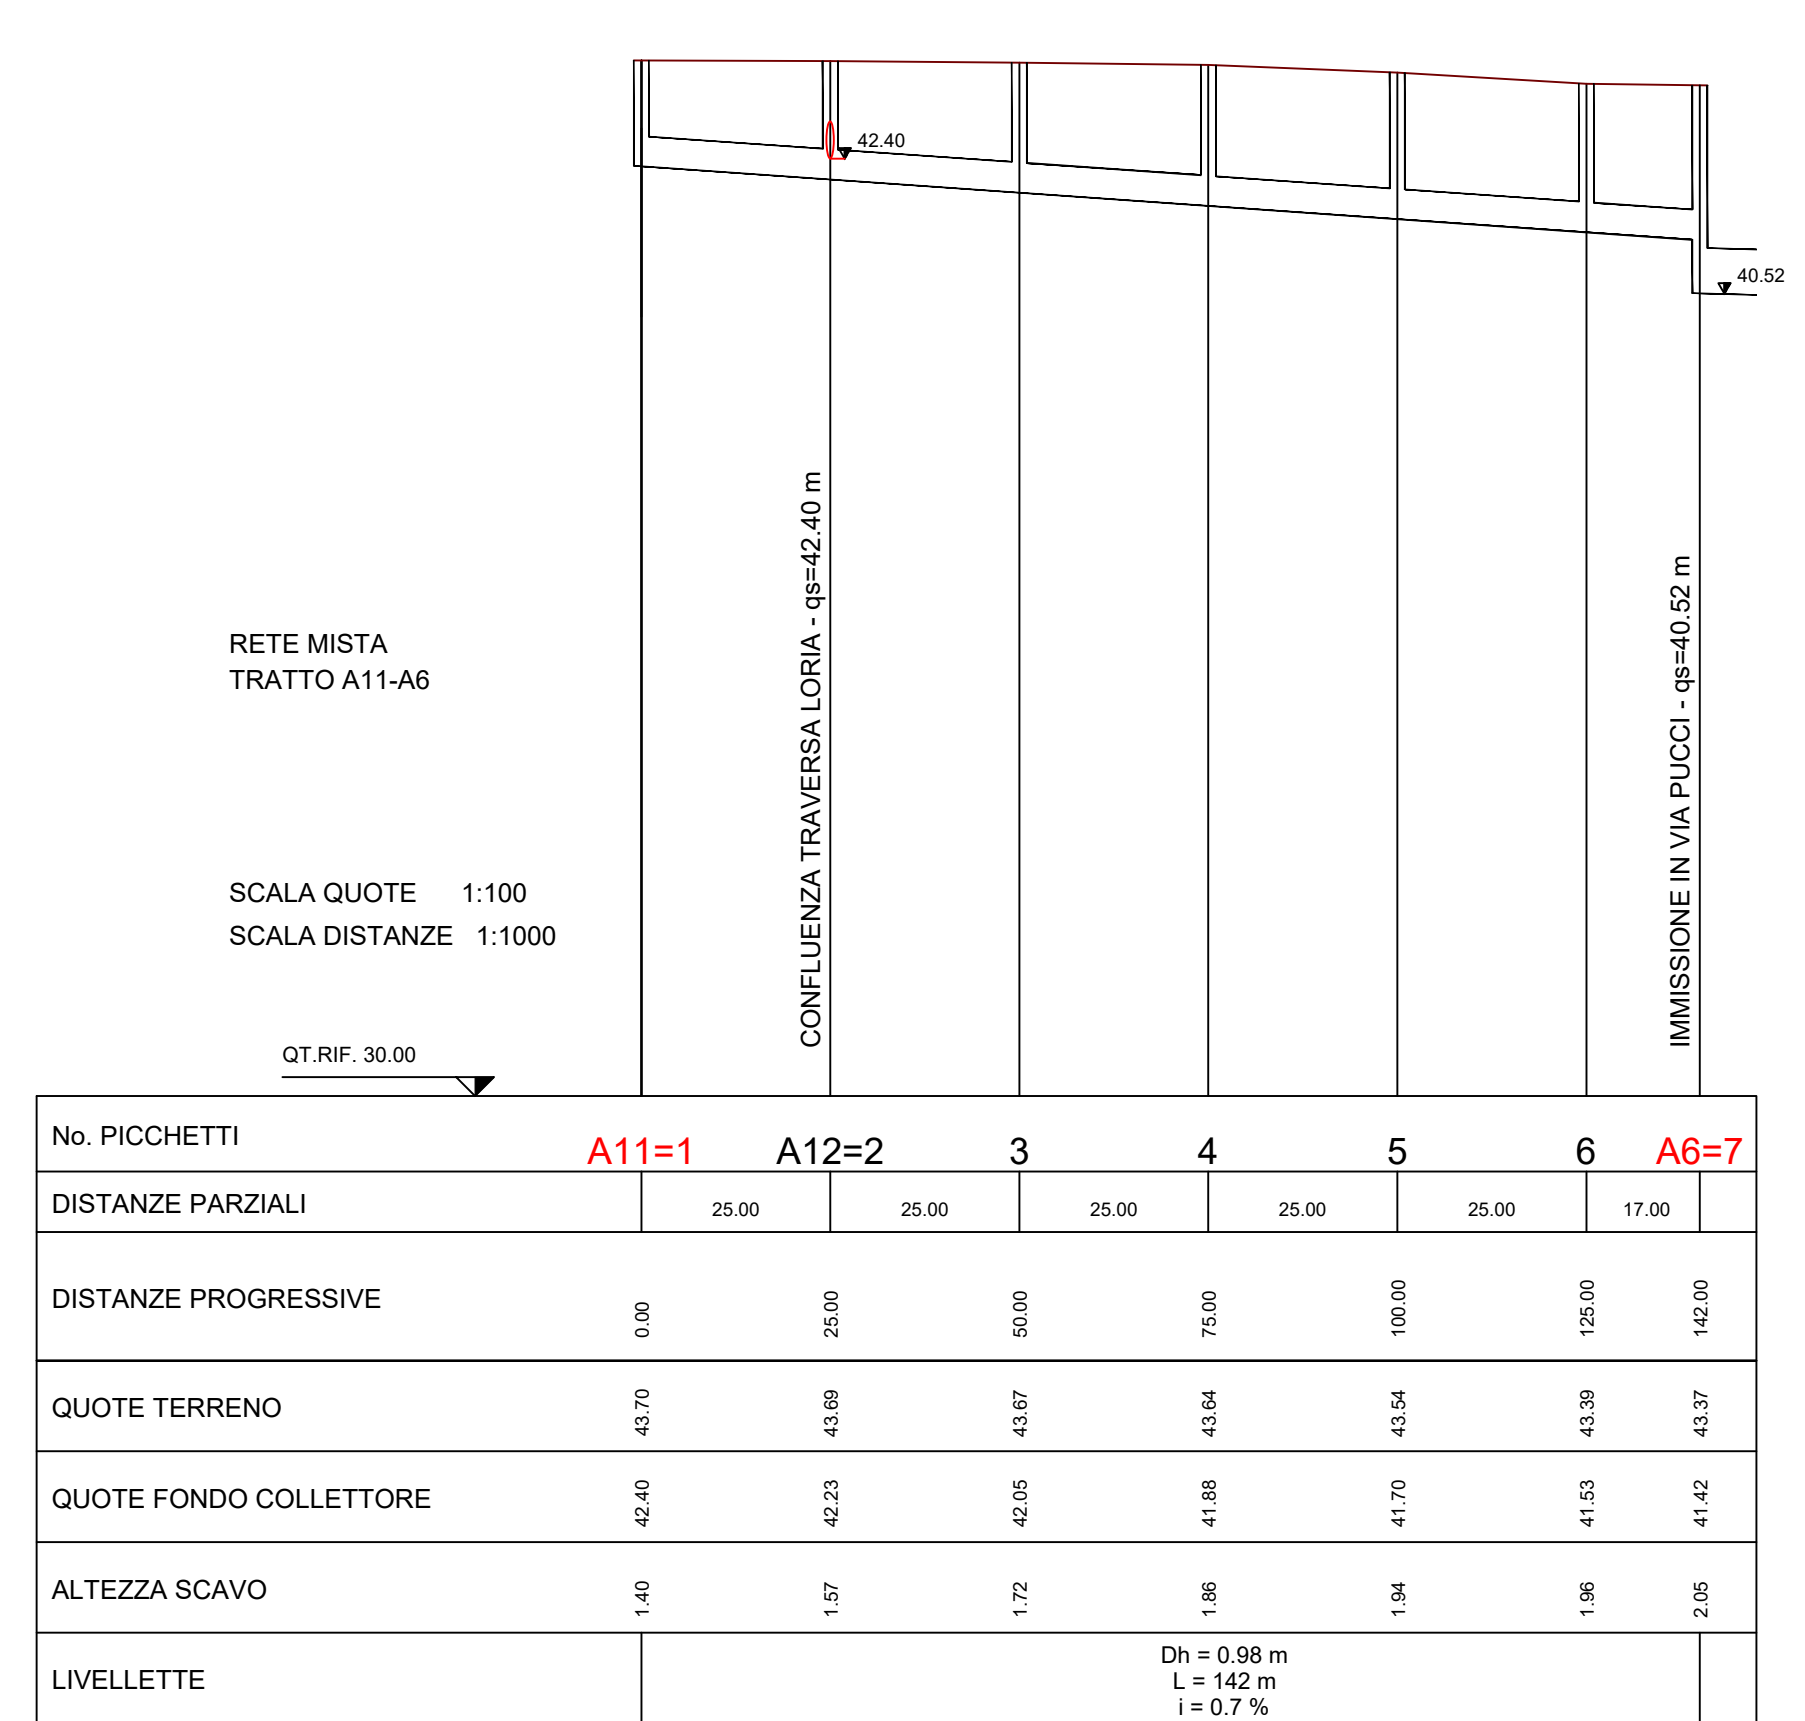

Ambito Distrettuale Sarnese Vesuviano
Legge 02/12/2015

GORI

PROTOCOLLO D'INTESA REGIONE CAMPANIA, COMUNE DI NOCERA INFERIORE, ENTE D'AMBITO SARNESE-VEVUVIANO, GORI SpA
PROT. N. 17853 DEL 19/04/2018

GORI

INT 7308

Progetto: D6

Autore: VARIE

PROGETTO ESECUTIVO

Titolo: COLLETTORE VIA PUCCI-VIA LUCARELLI E TRAVERSA Planimetria e profilo longitudinale

Revisione: 0

Elaborazioni: CONSULTAZIONE

Matteo della revisione

EMMISSIONI PER APPROVAZIONI

Data: Settembre 2019

Il progettista: ing. Domenico Cesare

Il RUP