


Ambito Territoriale Ottimale n.3
Ente d'Ambito Sarnese Vesuviano


GEOMETRI OTTIMI RICADENTI SARNESI

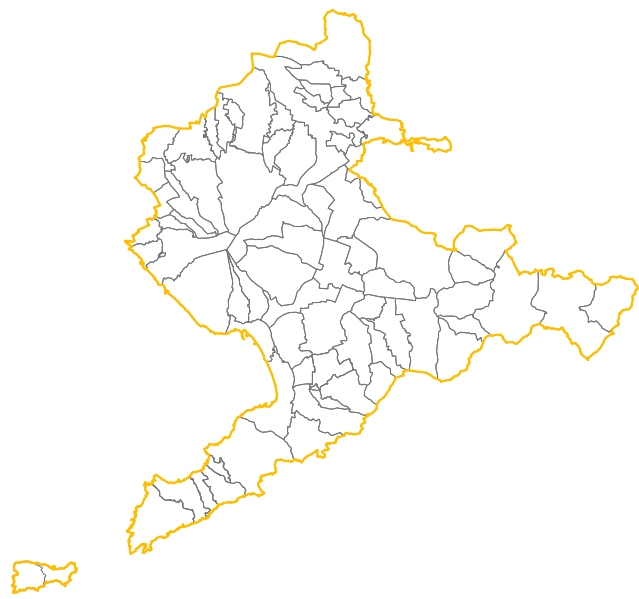

ACCORDO QUADRO PER L'ESECUZIONE DELLE
OPERE CIVILI E SUPPORTO ALLA POSA DELLE
CONDOTTE IDRICHE RICADENTI NEL TERRITORIO
DELL' A.T.O. 3 SARNESE - VESUVIANO

Elaborato: **TAV.04**
INT. 1181
data: **GIUGNO 2016**

Titolo:
Particolari esecutivi - Tipologici
Pozzetti prefabbricati



AGS
AcquaGest Servizi
Gruppo Anas

INGEGNERIA
E Progettazione
ing. **Domenico Cesare**


IL R.U.P.

Direttore Tecnico
ing. **Antonio De Cicco**


POZZETTI IN C.A.V. 150x150 cm

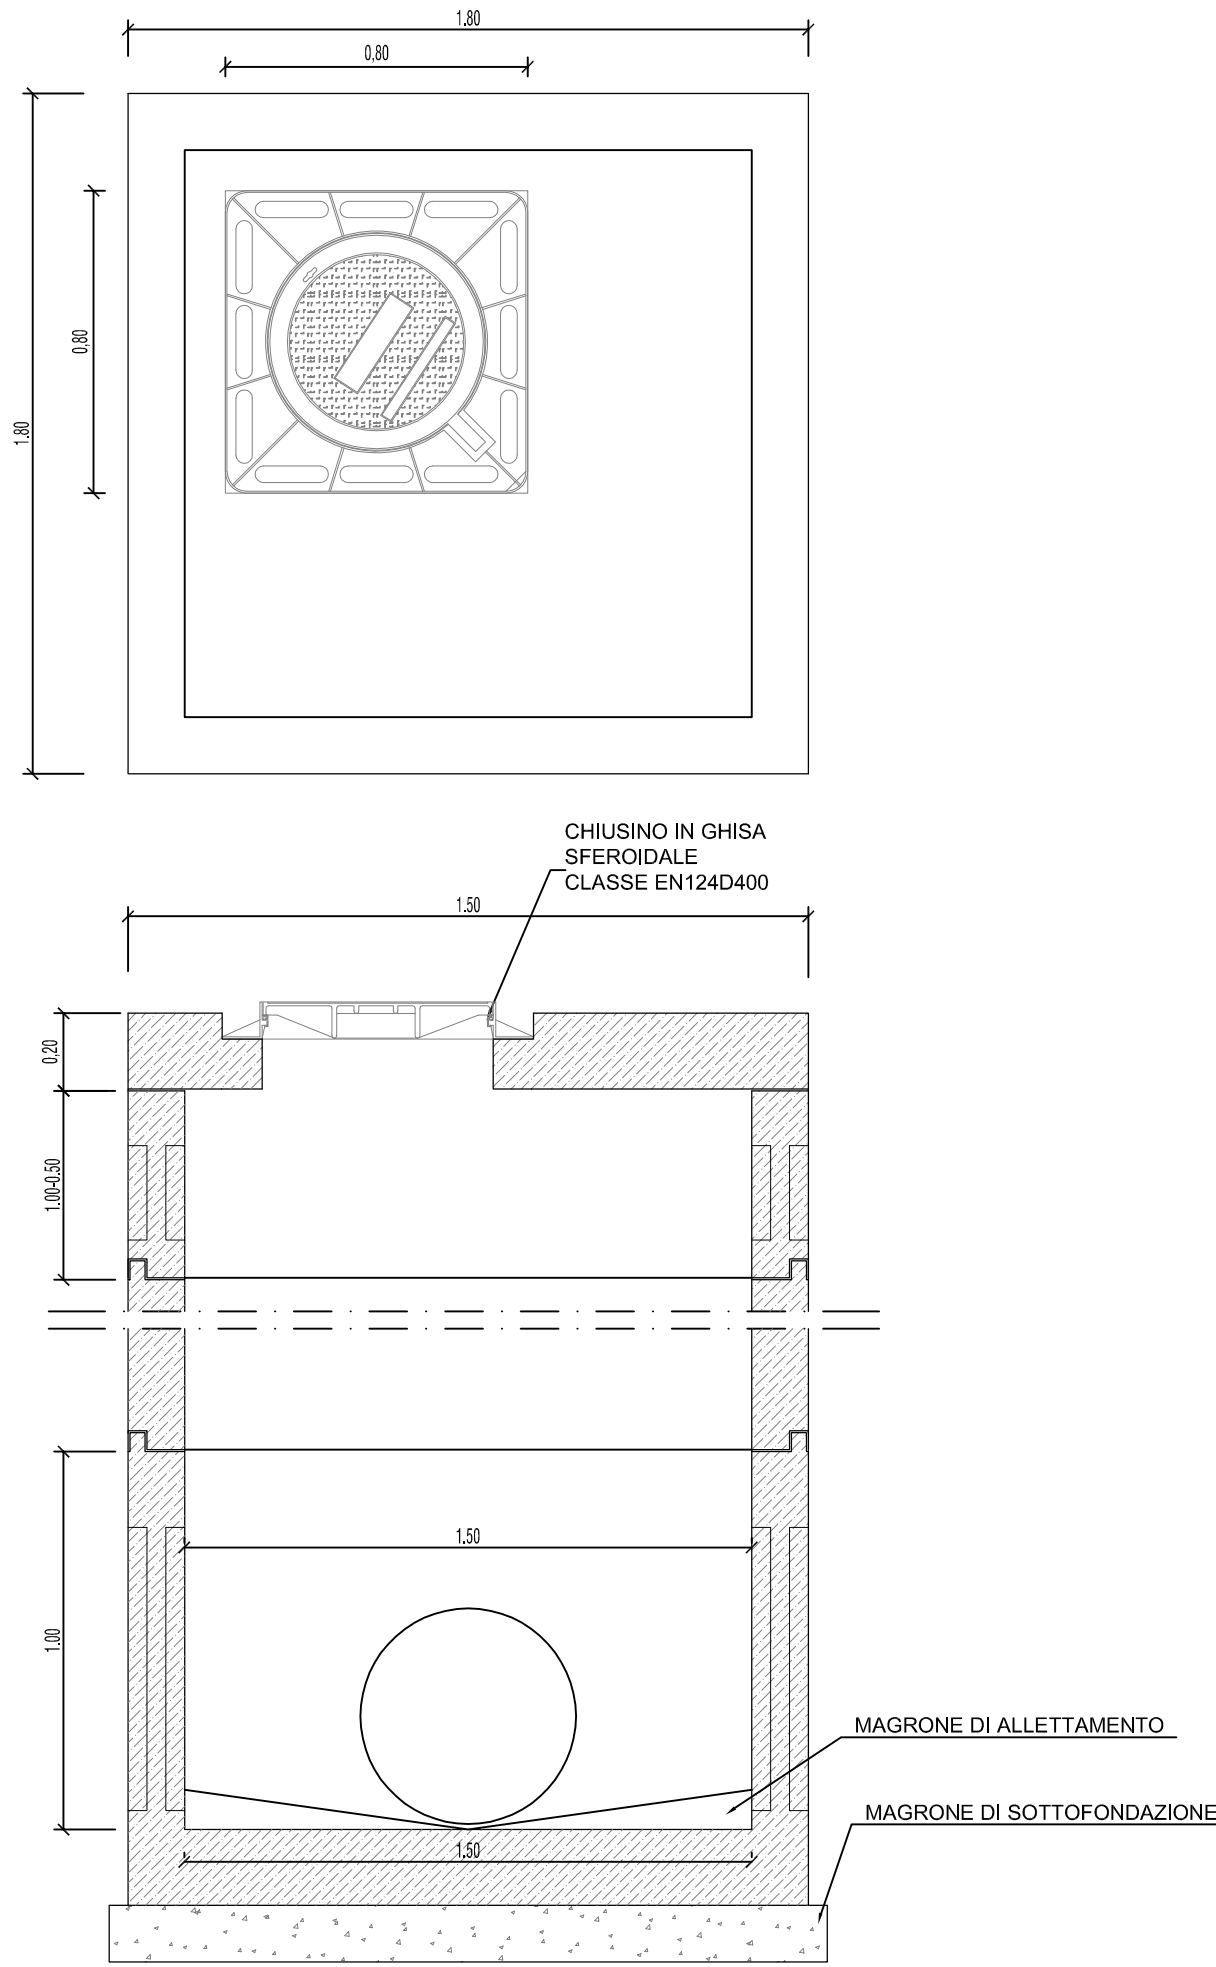

POZZETTI IN C.A.V. 120x120 cm

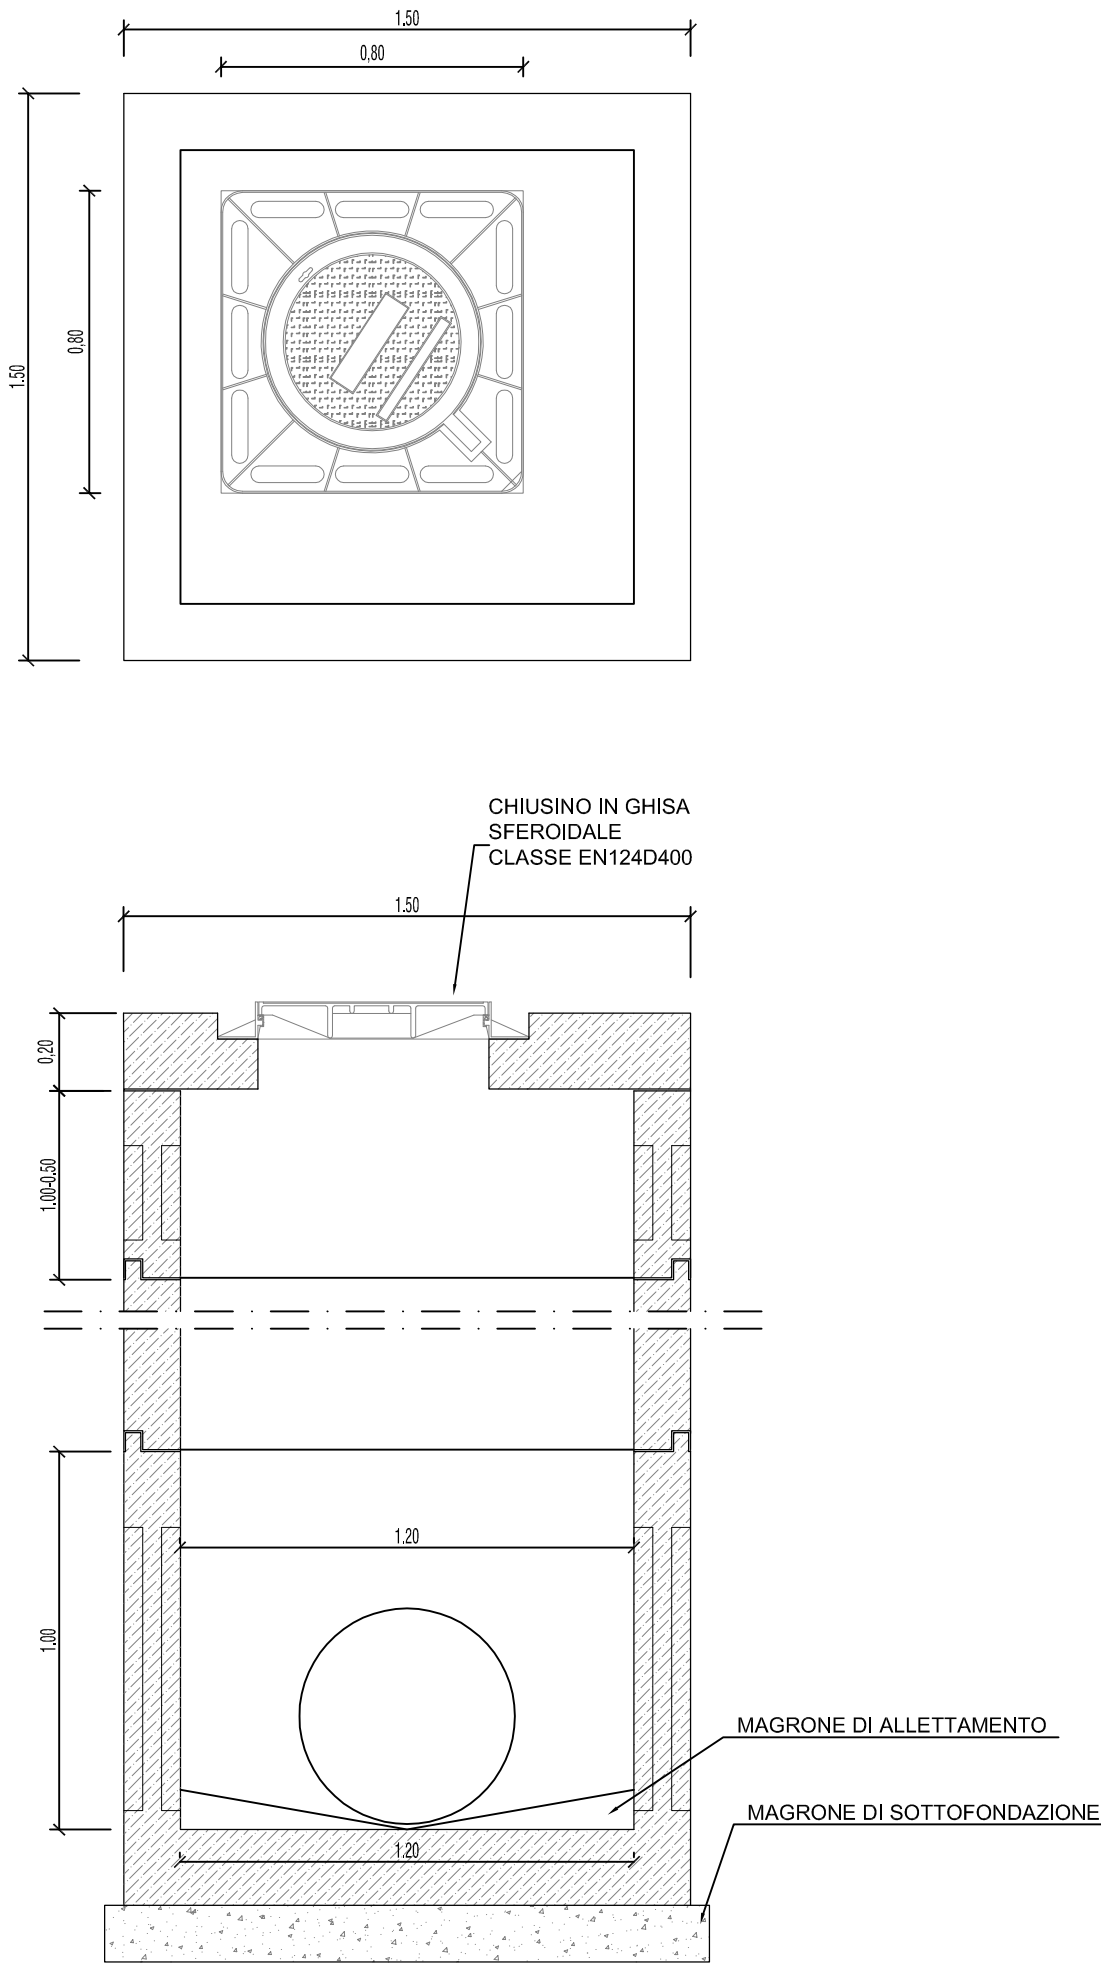

POZZETTI IN C.A.V. 100x100 cm

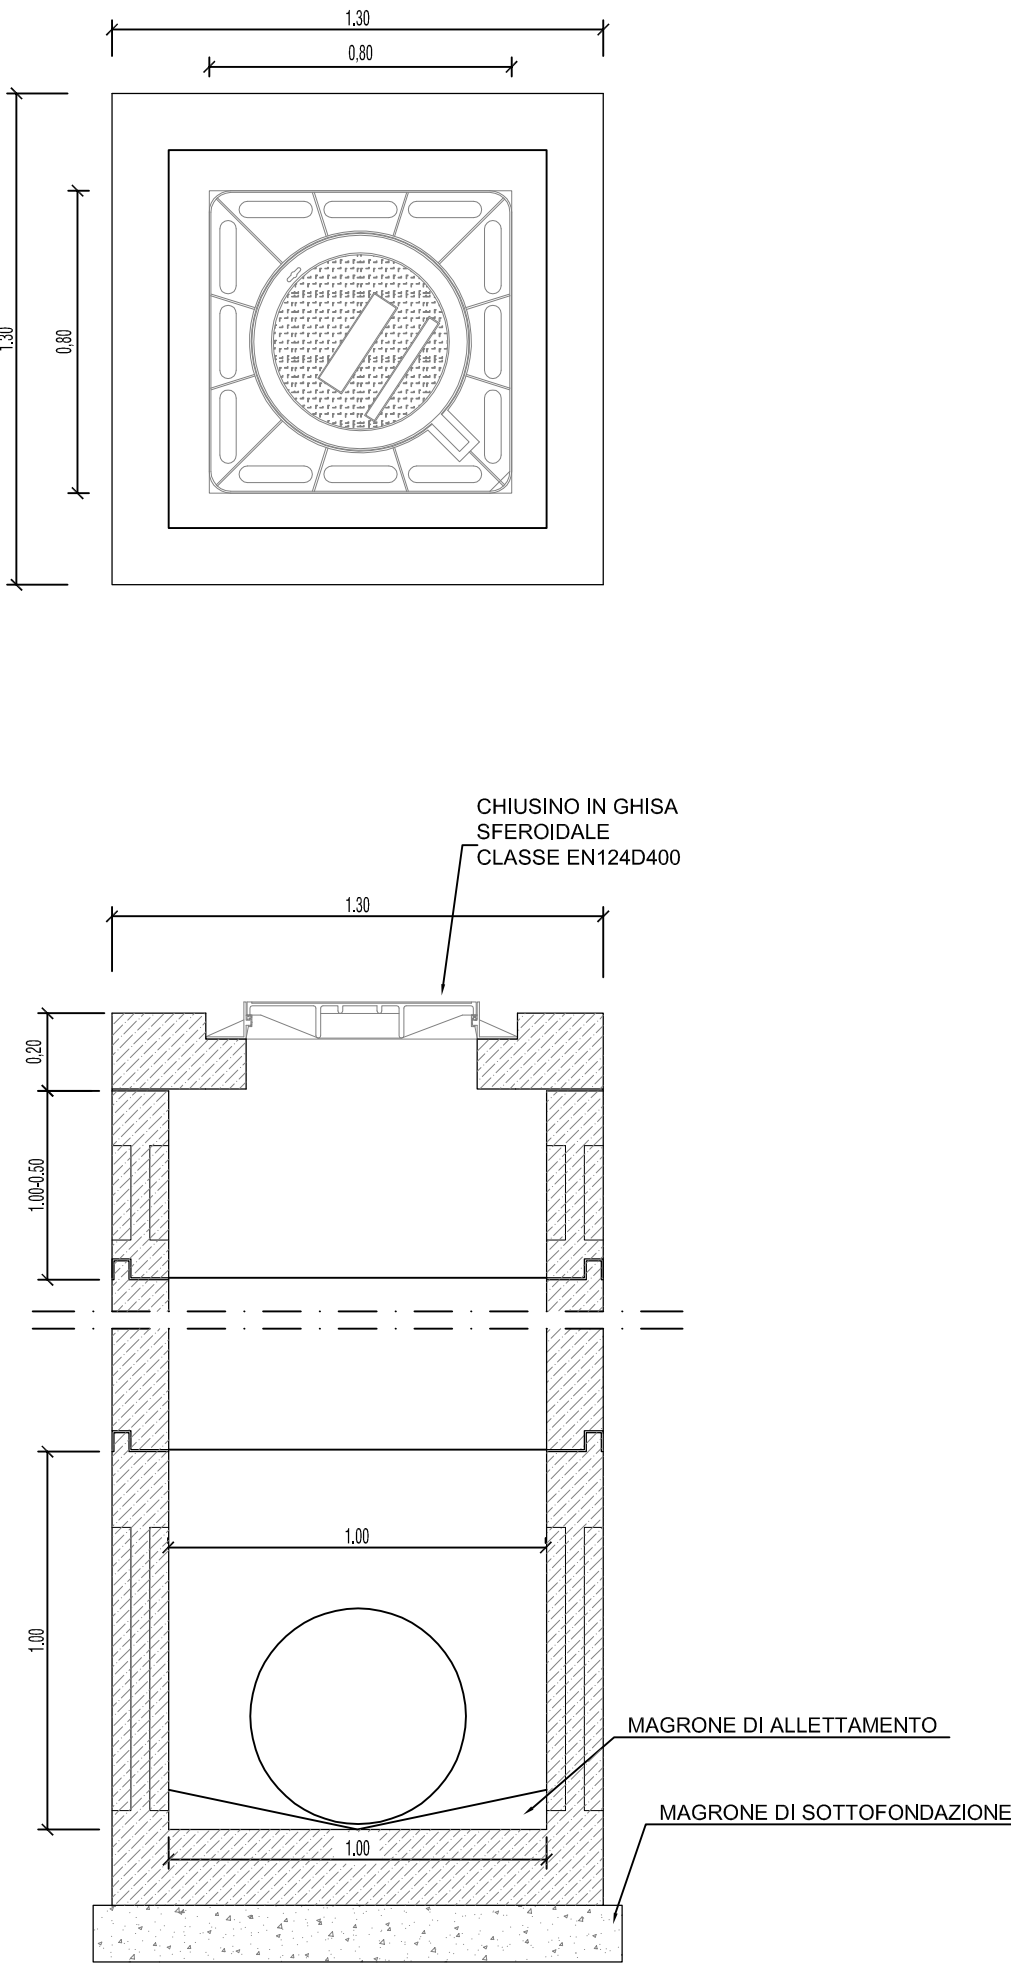

POZZETTI IN C.A.V. 70x70 cm

