LEGENDA RETE NAPOLETANAGAS

	IMPIANTO PRELIEVO RIDUZIONE MISURA
	IMPIANTO DI RIDUZIONE INTERMEDIA
	GRUPPO DI RIDUZIONE INDUSTRIALE
	GRUPPO DI RIDUZIONE FINALE
	TRATTA A.P. ESISTENTE
	TRATTA M.P.C. ESISTENTE (Pmax 12,00 bar)
	TRATTA M.P.B. ESISTENTE (Pmax 5,00 bar)
	TRATTA M.P.A. ESISTENTE (Pmax 0,50 bar)
	TRATTA B.P. ESISTENTE (Pmax 0,04 bar)

LEGENDA INTERVENTI DI PROGETTO

	COLLETTORE FOGNARIO A GRAVITA' DI PROGETTO
	COLLETTORE FOGNARIO A GRAVITA' DI PROGETTO (Altro appalto)
	COLLETTORE FOGNARIO DI PROGETTO CON TECNOLOGIA NO-DIG
	POZZO DI SPINTA-RECUPERO DELL'ATTREZZATURA NO-DIG
	IMPIANTO DI SOLLEVAMENTO DI PROGETTO
	CONDOTTA PREMENTE DI PROGETTO
	DERIVATORE DI PROGETTO

Ambito Territoriale Ottimale n.3
Ente d'Ambito Sarnese Vesuviano

GORI
GESTIONE ORIENTALE SOLIMBRE IDRICHE

Comune di Torre del Greco
Riabilitazione della rete fognaria interna e collettamento dei reflui ai sistemi depurativi comprensoriali
- 2° Lotto -

ags
AccaGori Servizi
Gruppo Acea

RAGIONERIA Il Responsabile ing. Domenico Cesare	7305	PROGETTO DEFINITIVO
	Elaborato: EG 24a	Titolo: STRALCIO PLANIMETRICO DEGLI INTERVENTI CON INDIVIDUAZIONE DELLE INTERFERENZE RETE NAPOLETANAGAS
	Scala: 1:1.000/1:10.000	
COLLABORATORI geom. Domingo Gambardella geom. Raimondo Nugnes		
DATA		

Revisione	Data	Redatto	Verificato	Approvato

DIRETTORE TECNICO	IL R.U.P.
ing. Antonio De Cocco	

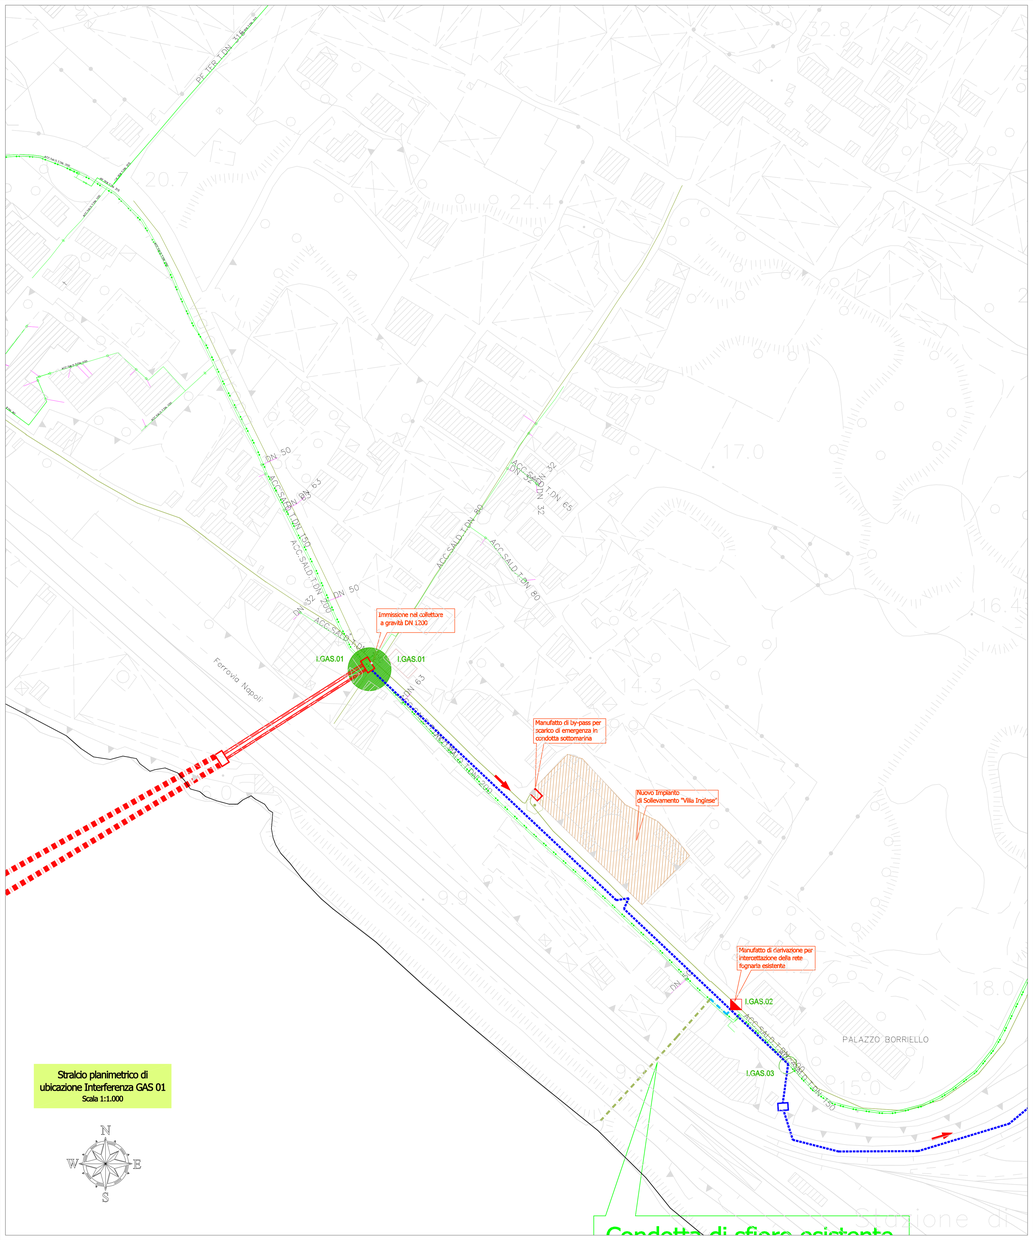

Stralcio planimetrico di ubicazione Interferenza GAS 01
Scala 1:1.000

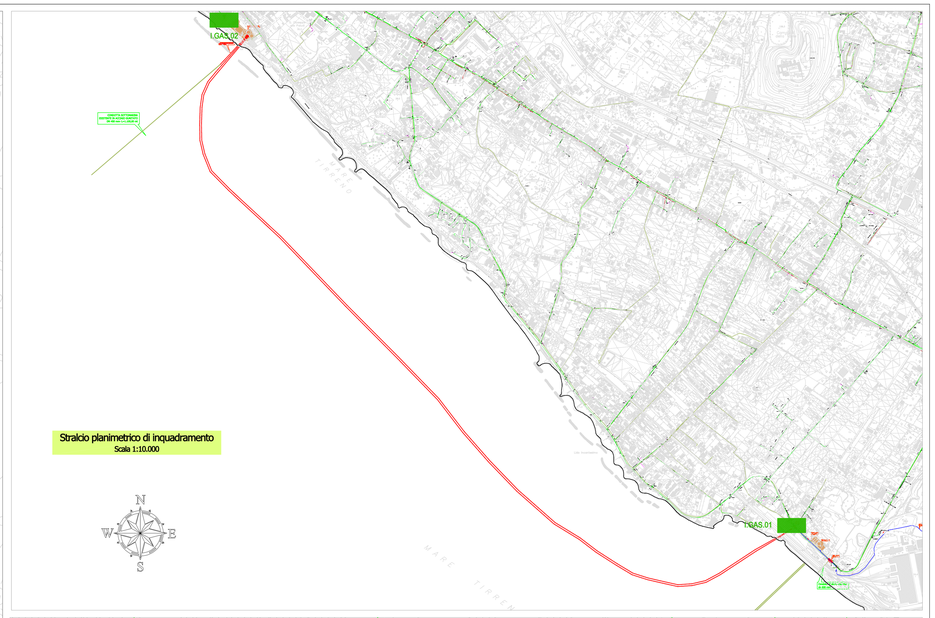

Stralcio planimetrico di inquadramento
Scala 1:10.000

Stralcio planimetrico di ubicazione Interferenza GAS 02
Scala 1:1.000