POSA PALANCOLE E WELL POINT
STRALCIO PLANIMETRICO
1:100

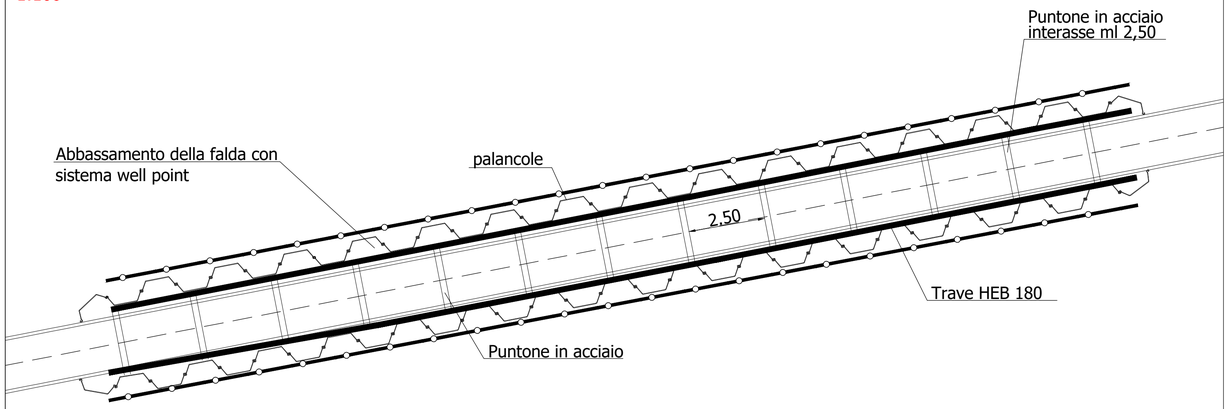

SEZIONE DI SCAVO
1:50

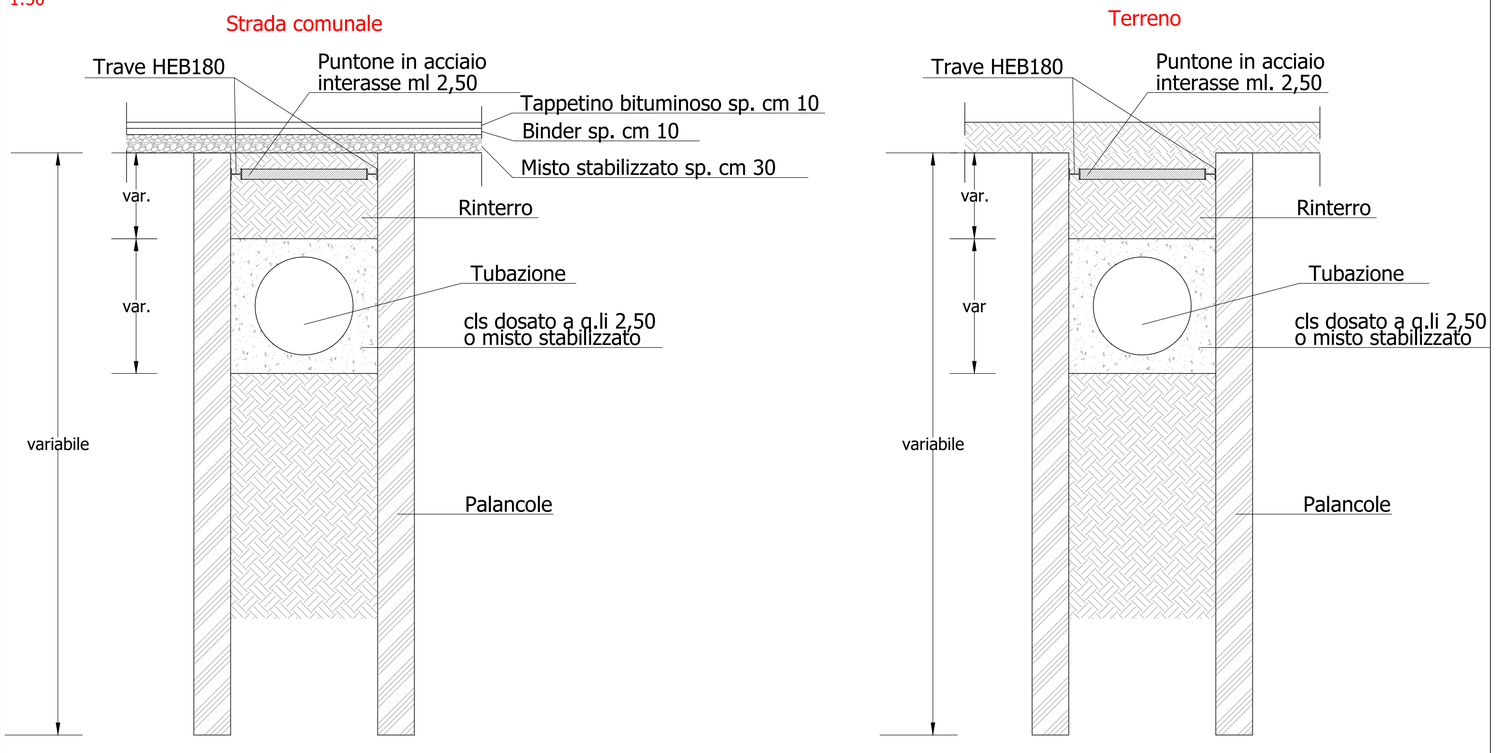

ENTE IDRICO CAMPANO

REGIONE CAMPANIA

GORI

Protocollo d'intesa del 05 Agosto 2020
Regione Campania - Ente idrico campano - Gori Spa
Completamento degli interventi fognario-depurativo del bacino idrografico del fiume Sarno
ricadenti nell'Ambito Distrettuale Sarnese Vesuviano di cui alla L.R. n. 15/2015

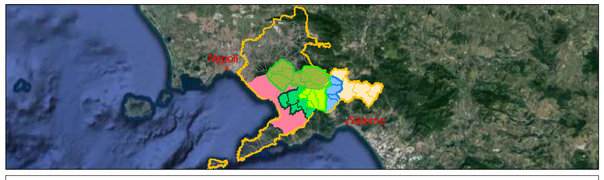

Comprensorio Depurativo Medio Sarno sub 2-3

Collettori comprensoriali Medio Sarno SUB 2
Completamento collettori

GORI
UNITA' INVESTIMENTI,
INGEGNERIA E SERVIZI

INGEGNERIA
Il Responsabile
ing. Domenico Cesare

Gruppo di progettazione
geom. Paolo Maria Esposito
arch. Carmela Consoli

INT.22E5

PROGETTO ESECUTIVO

Elaborato:
B.2

Scala:
1:50-1:100

Titolo:
Particolari costruttivi tipologici: risanamento e/o sostituzione delle tubazioni con palancole ed impiego di sistema wellpoint

Rev	Motivo della revisione	Data	Redatto	Verificato	Approvato
0	Emissione per approvazione	Febbraio 2021			

Esecuzione delle Opere	Prestazioni Specialistiche	Il Progettista	Il R.U.P.
		ing. Domenico Cesare	ing. Francesco Rodriquez

Il Responsabile del Procedimento
Ing. Francesco Rodriquez

Il presente progetto è protetto a termini di legge.