





ELENCO DELLE OPERE CIVILI PREVISTE IN PROGETTO

- Rifacimento degli intonaci interni ed esterni con successiva tinteggiatura con idropittura traspirante a tre mani a coprire previa la preparazione delle stesse mediante rasatura e stuccatura per uniformare i fondi e passata di isolante acrilico all'acqua.
- Posa in opera di nuova pavimentazione in piastrelle tipo clinker, spessore non inferiore a 8-10 mm, poste in opera su letto di sabbia e cemento compresa la suggeritura dei giunti con bolaccia di cemento bianco, i pezzi speciali, il lavaggio con acido e la pulizia nonché la stesura del massetto di sottofondo di malta di cemento tipo 32,5 dosato a 300 kg per 1,00 m³ di sabbia di spessore non inferiore a 4 cm
- Sostituzione delle porte esistenti con nuovi infissi in alluminio completi di telaio e serramenta, verniciati in colori correnti.
- Sostituzione delle finestre esistenti con infissi in alluminio preverniciato a fuoco, ad alta resistenza, telaio armato con profilati di acciaio, compresi vetrucameria 4/12/4.
- Risanamento di calcestruzzo cementizio armato mediante demolizione di tutte le parti in fase di distacco, spazzolatura delle armature ossidate, applicazione di bolaccia per il trattamento anticorrosivo dei ferri di armatura e ripristino con malta cementizia.
- Rifacimento dell'impermeabilizzazione in copertura mediante rimozione della presente guaina con relativo massetto di sottofondo, rifacimento del massetto a pendenza di spessore medio 10 cm, posa in opera di doppia guaina impermeabile ognuna da 4 mm.



CABINA DI TRASFORMAZIONE - PROGETTO - SCALA 1:50

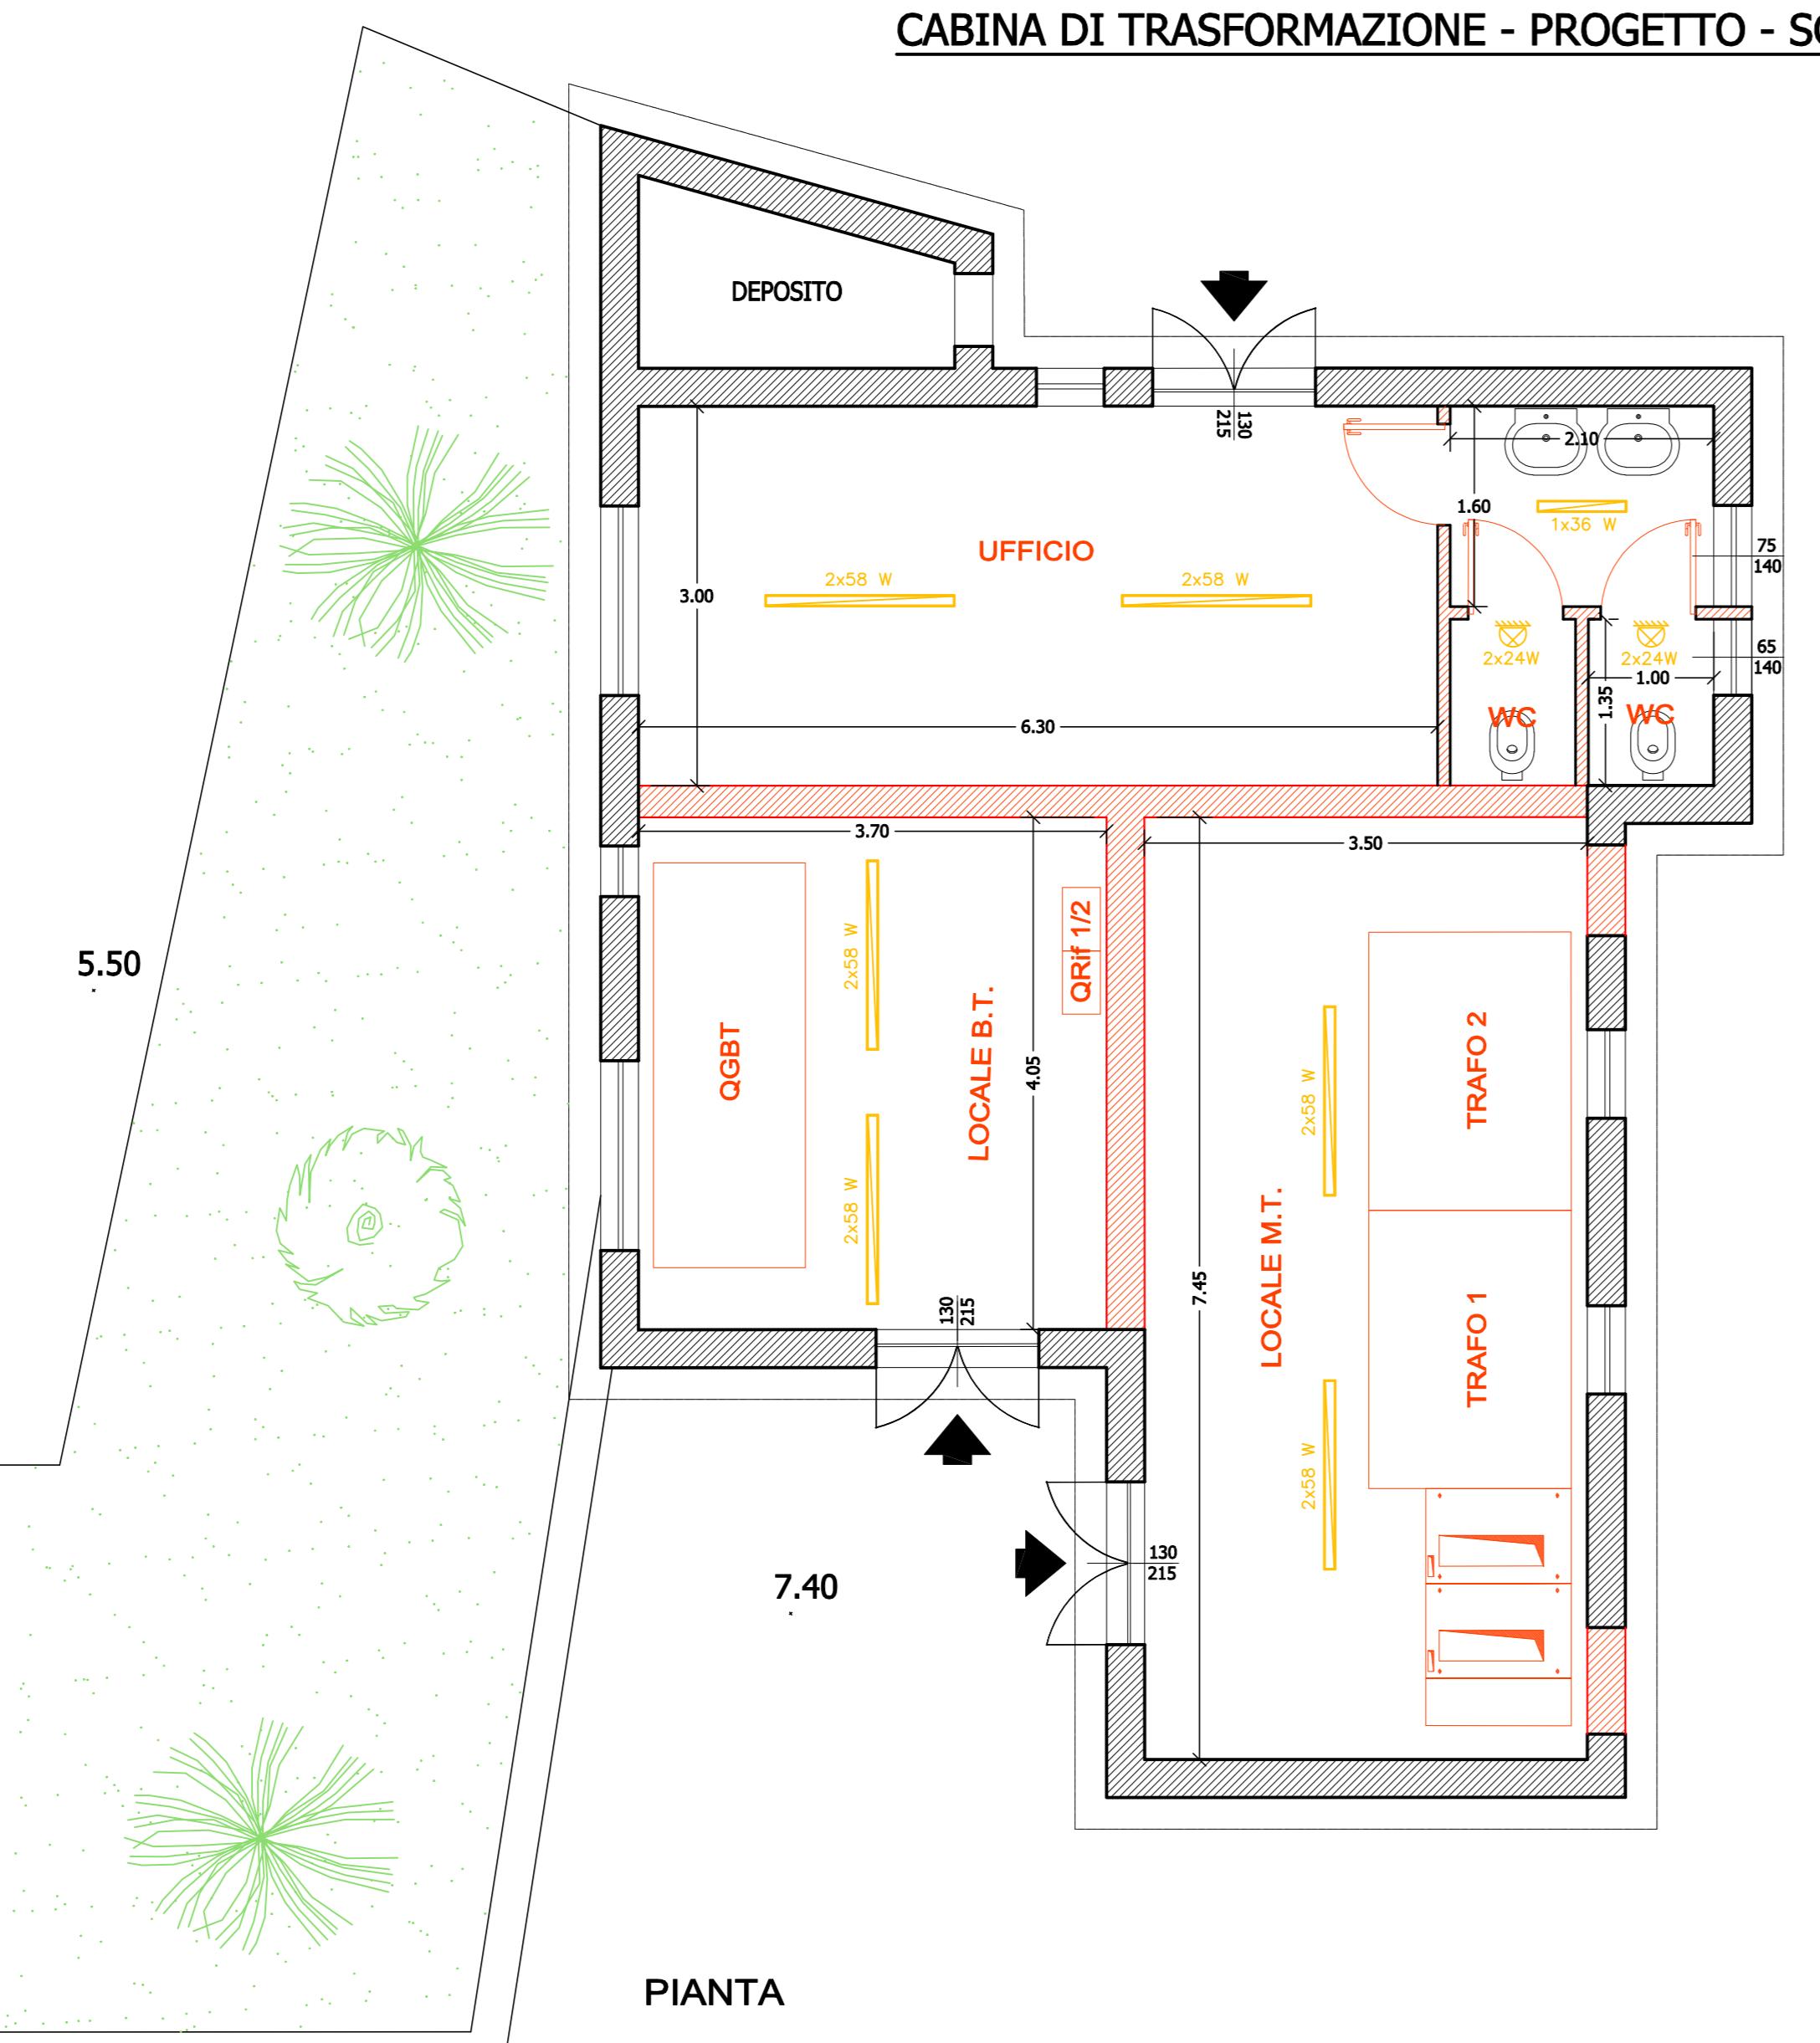



PIANTA CON INDICAZIONE CUNICOLI E RETE DI TERRA

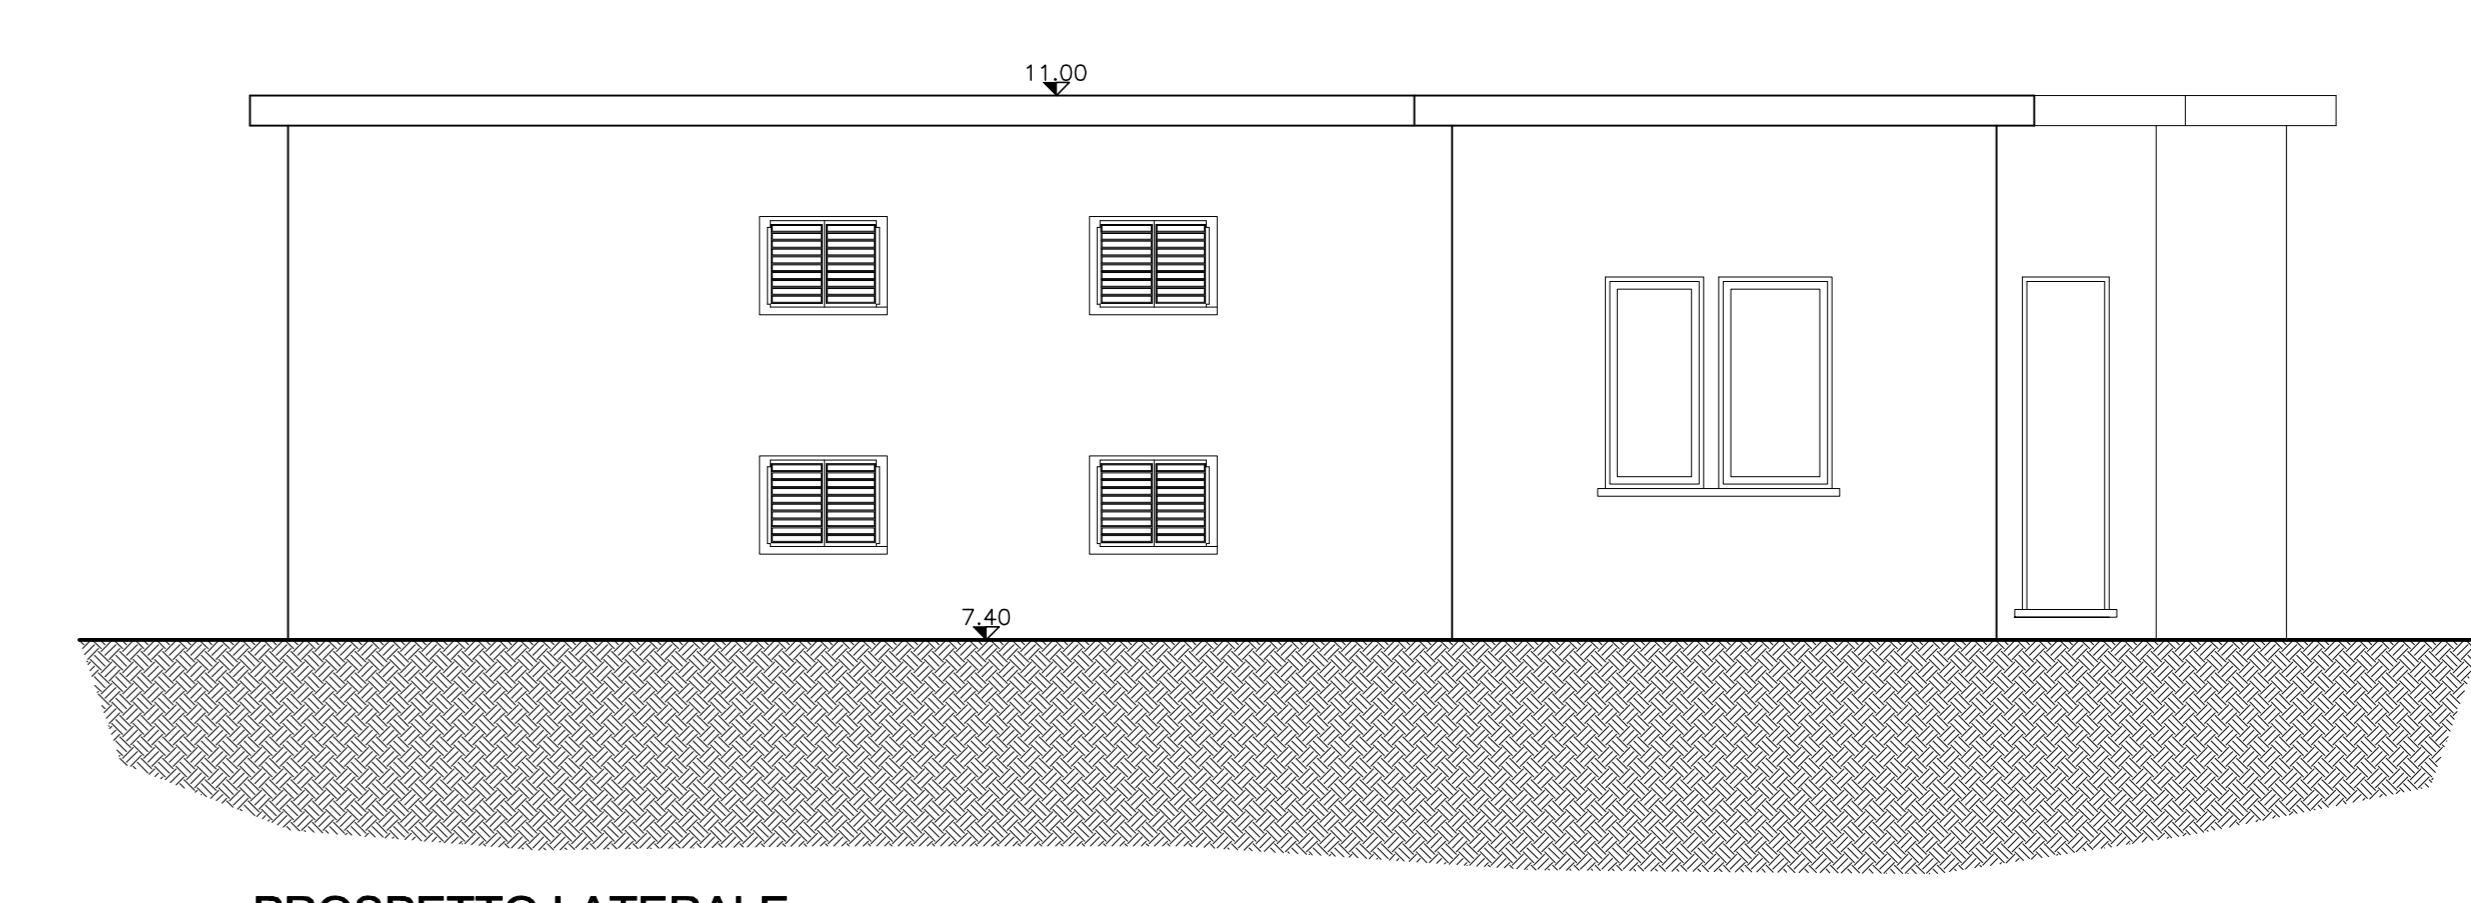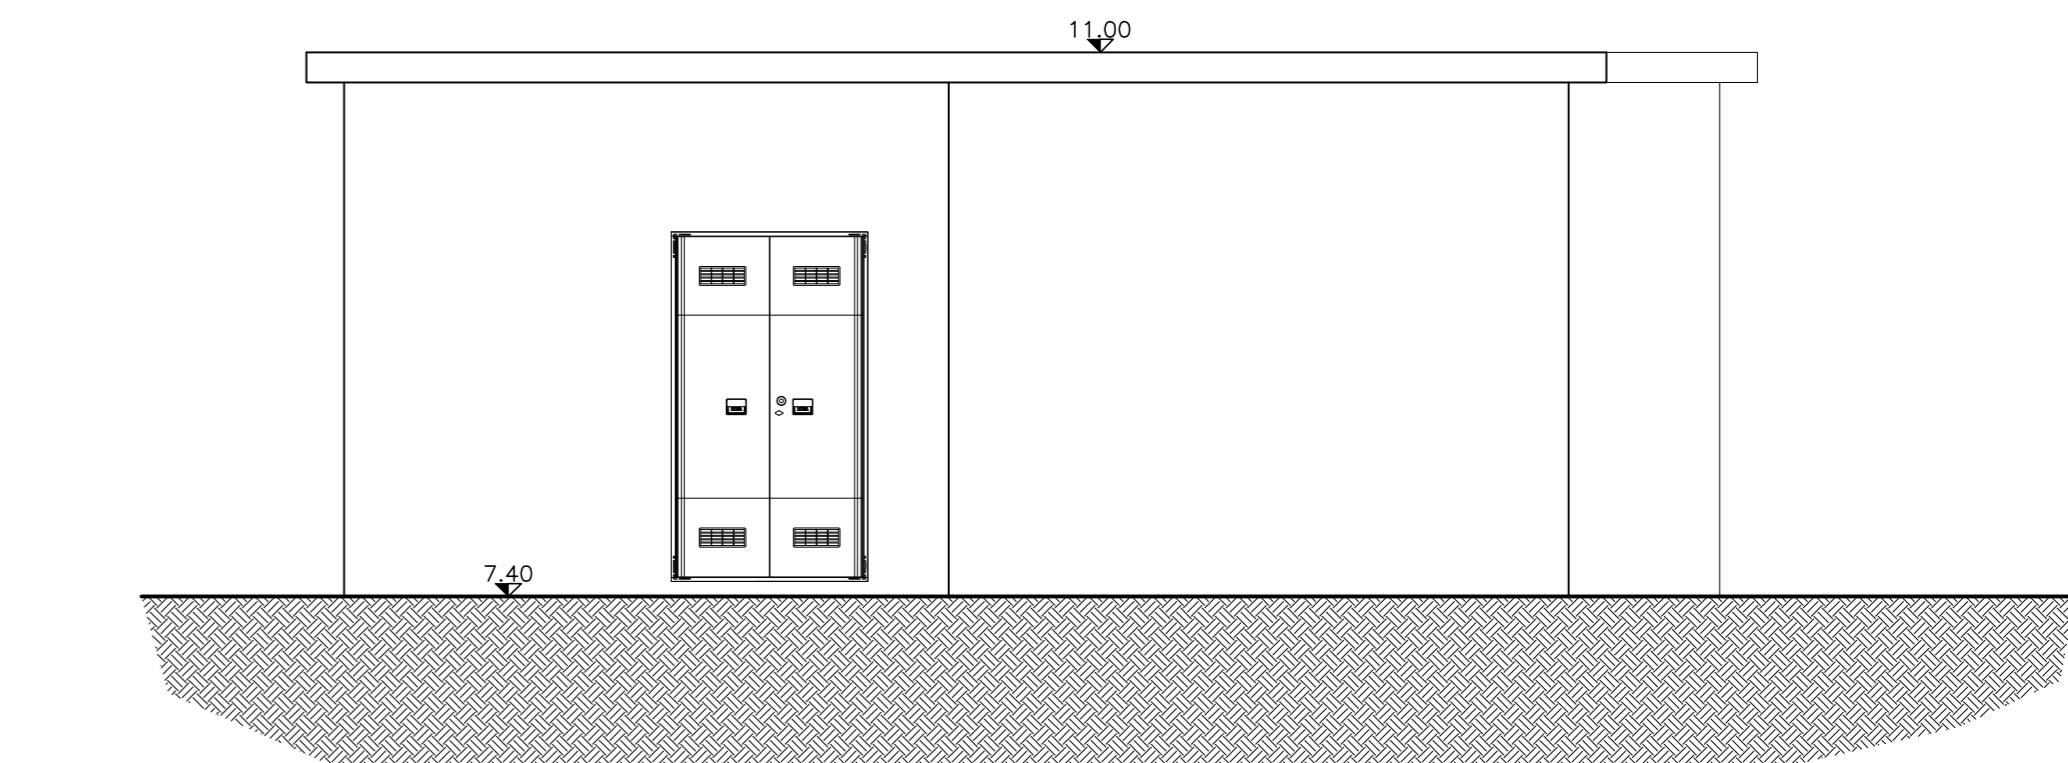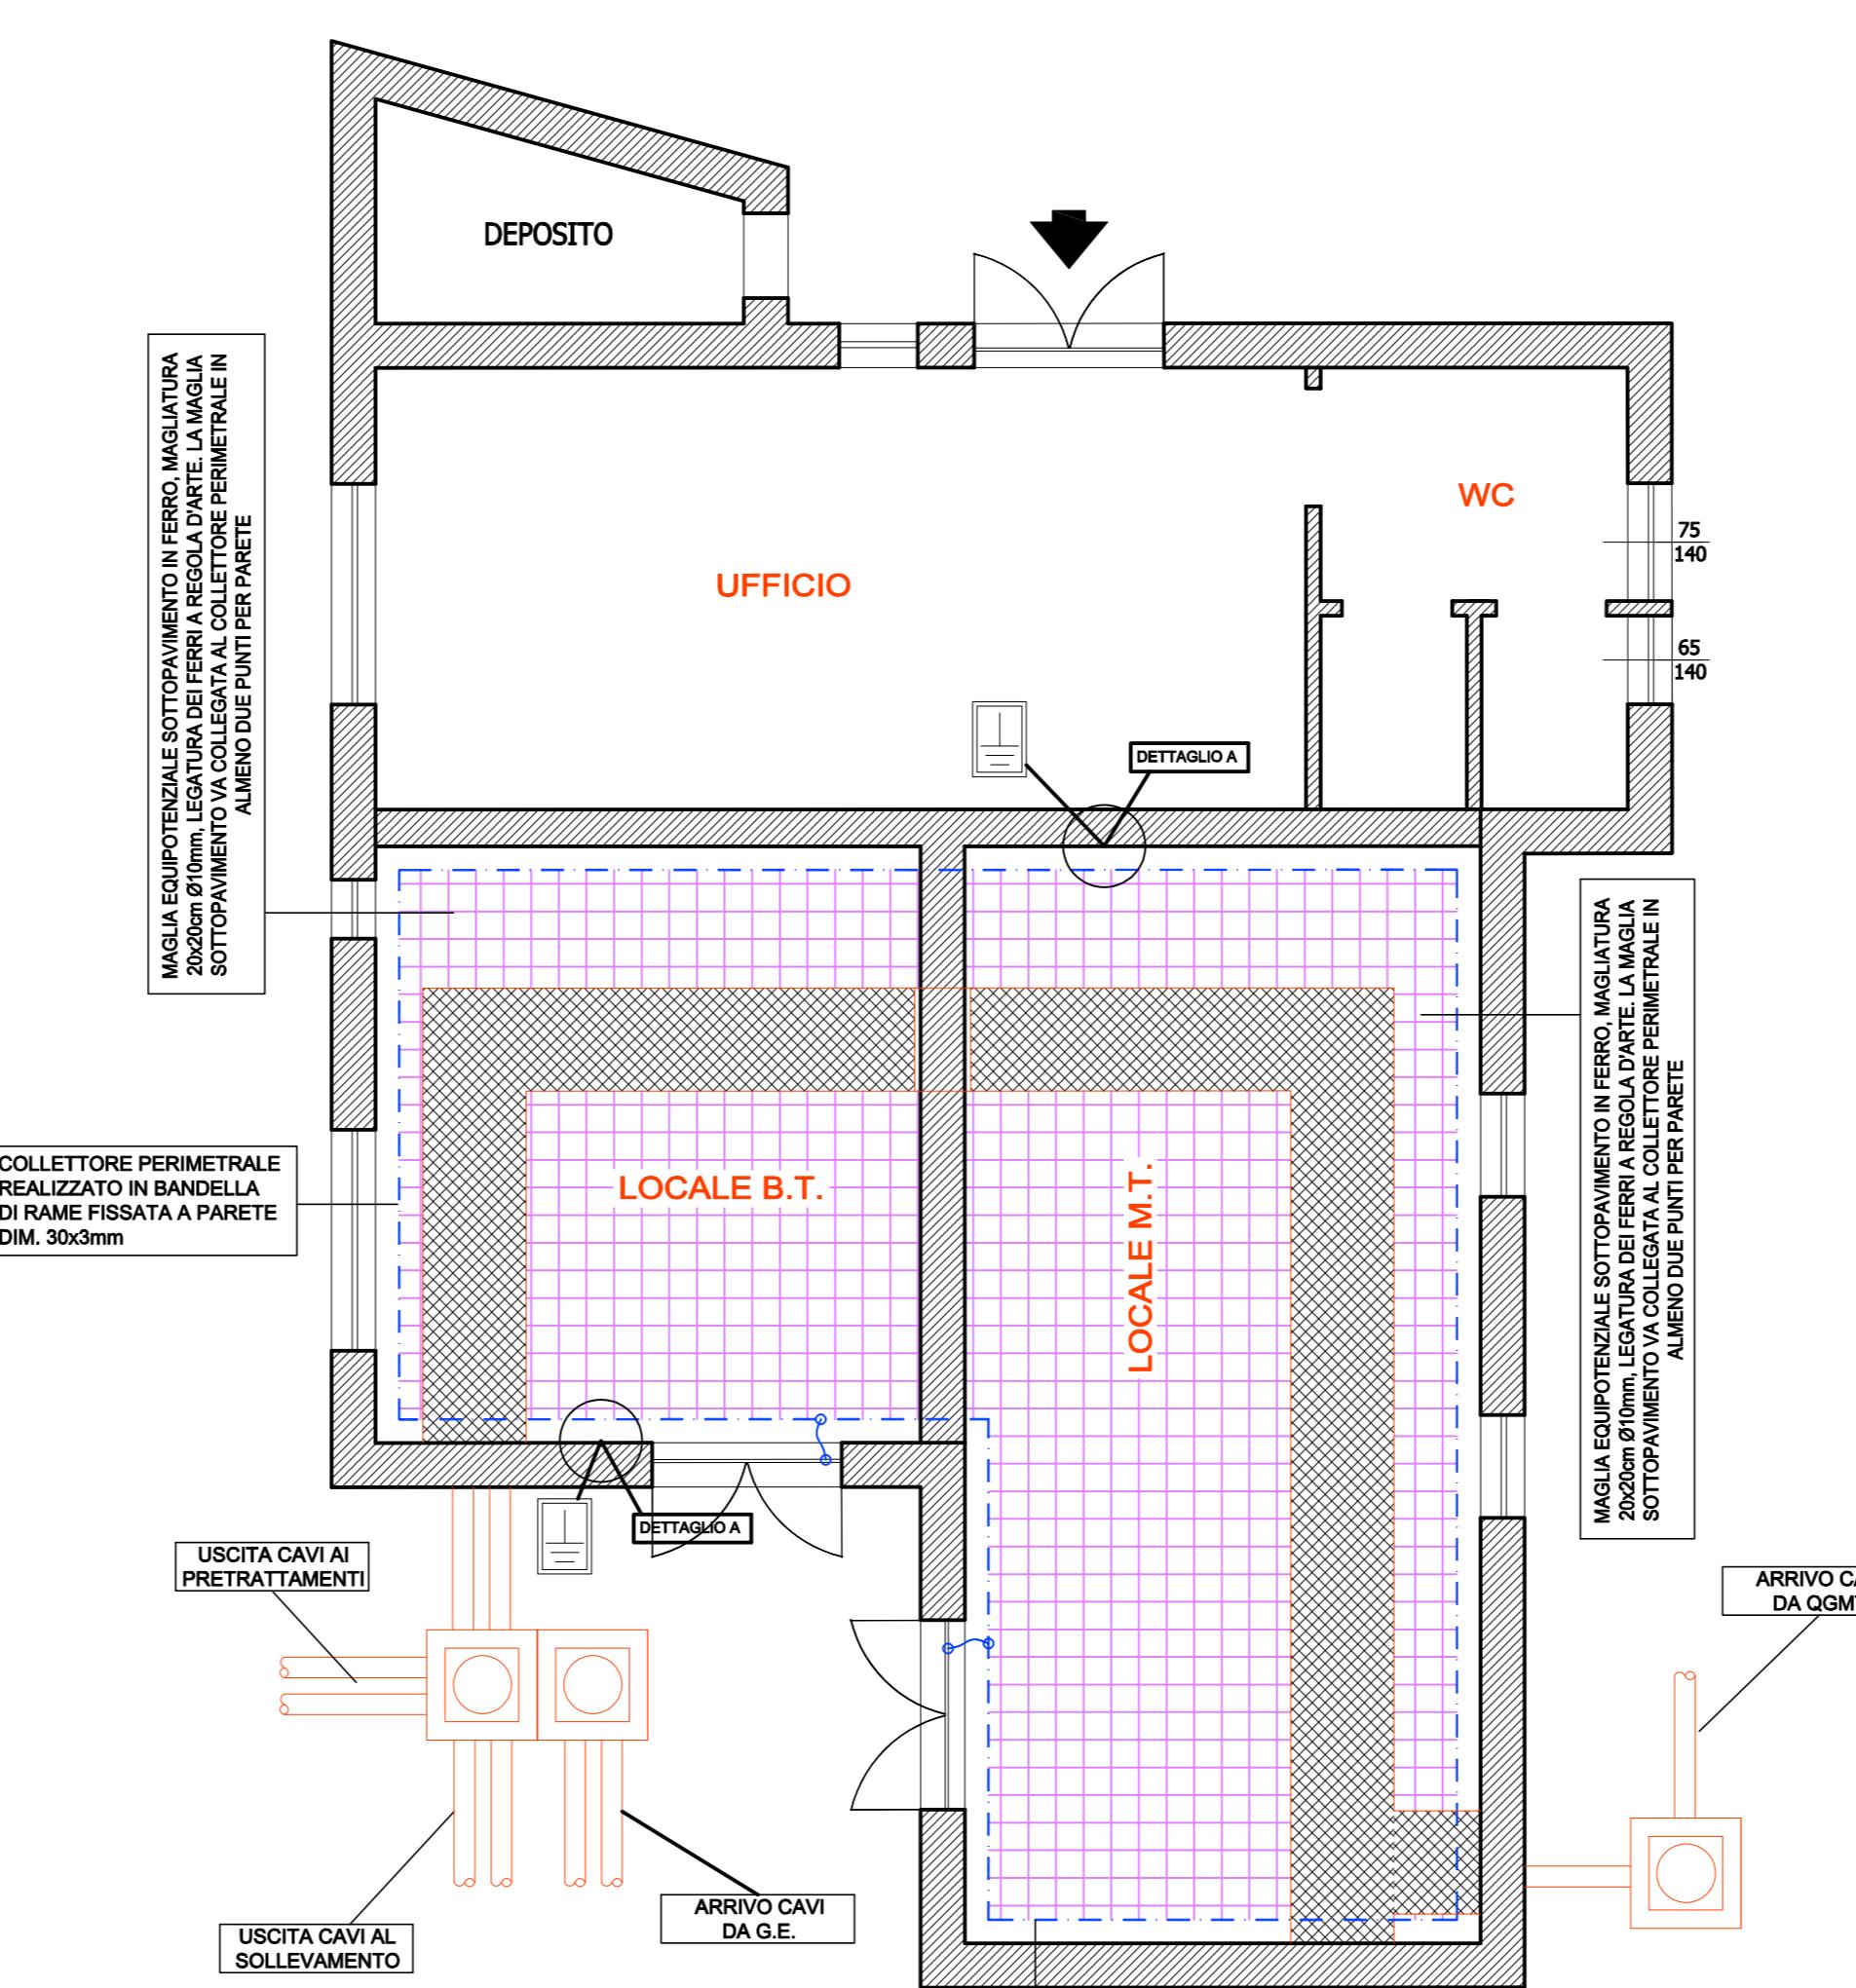

STRALCIO PLANIMETRICO - SCALA 1:200

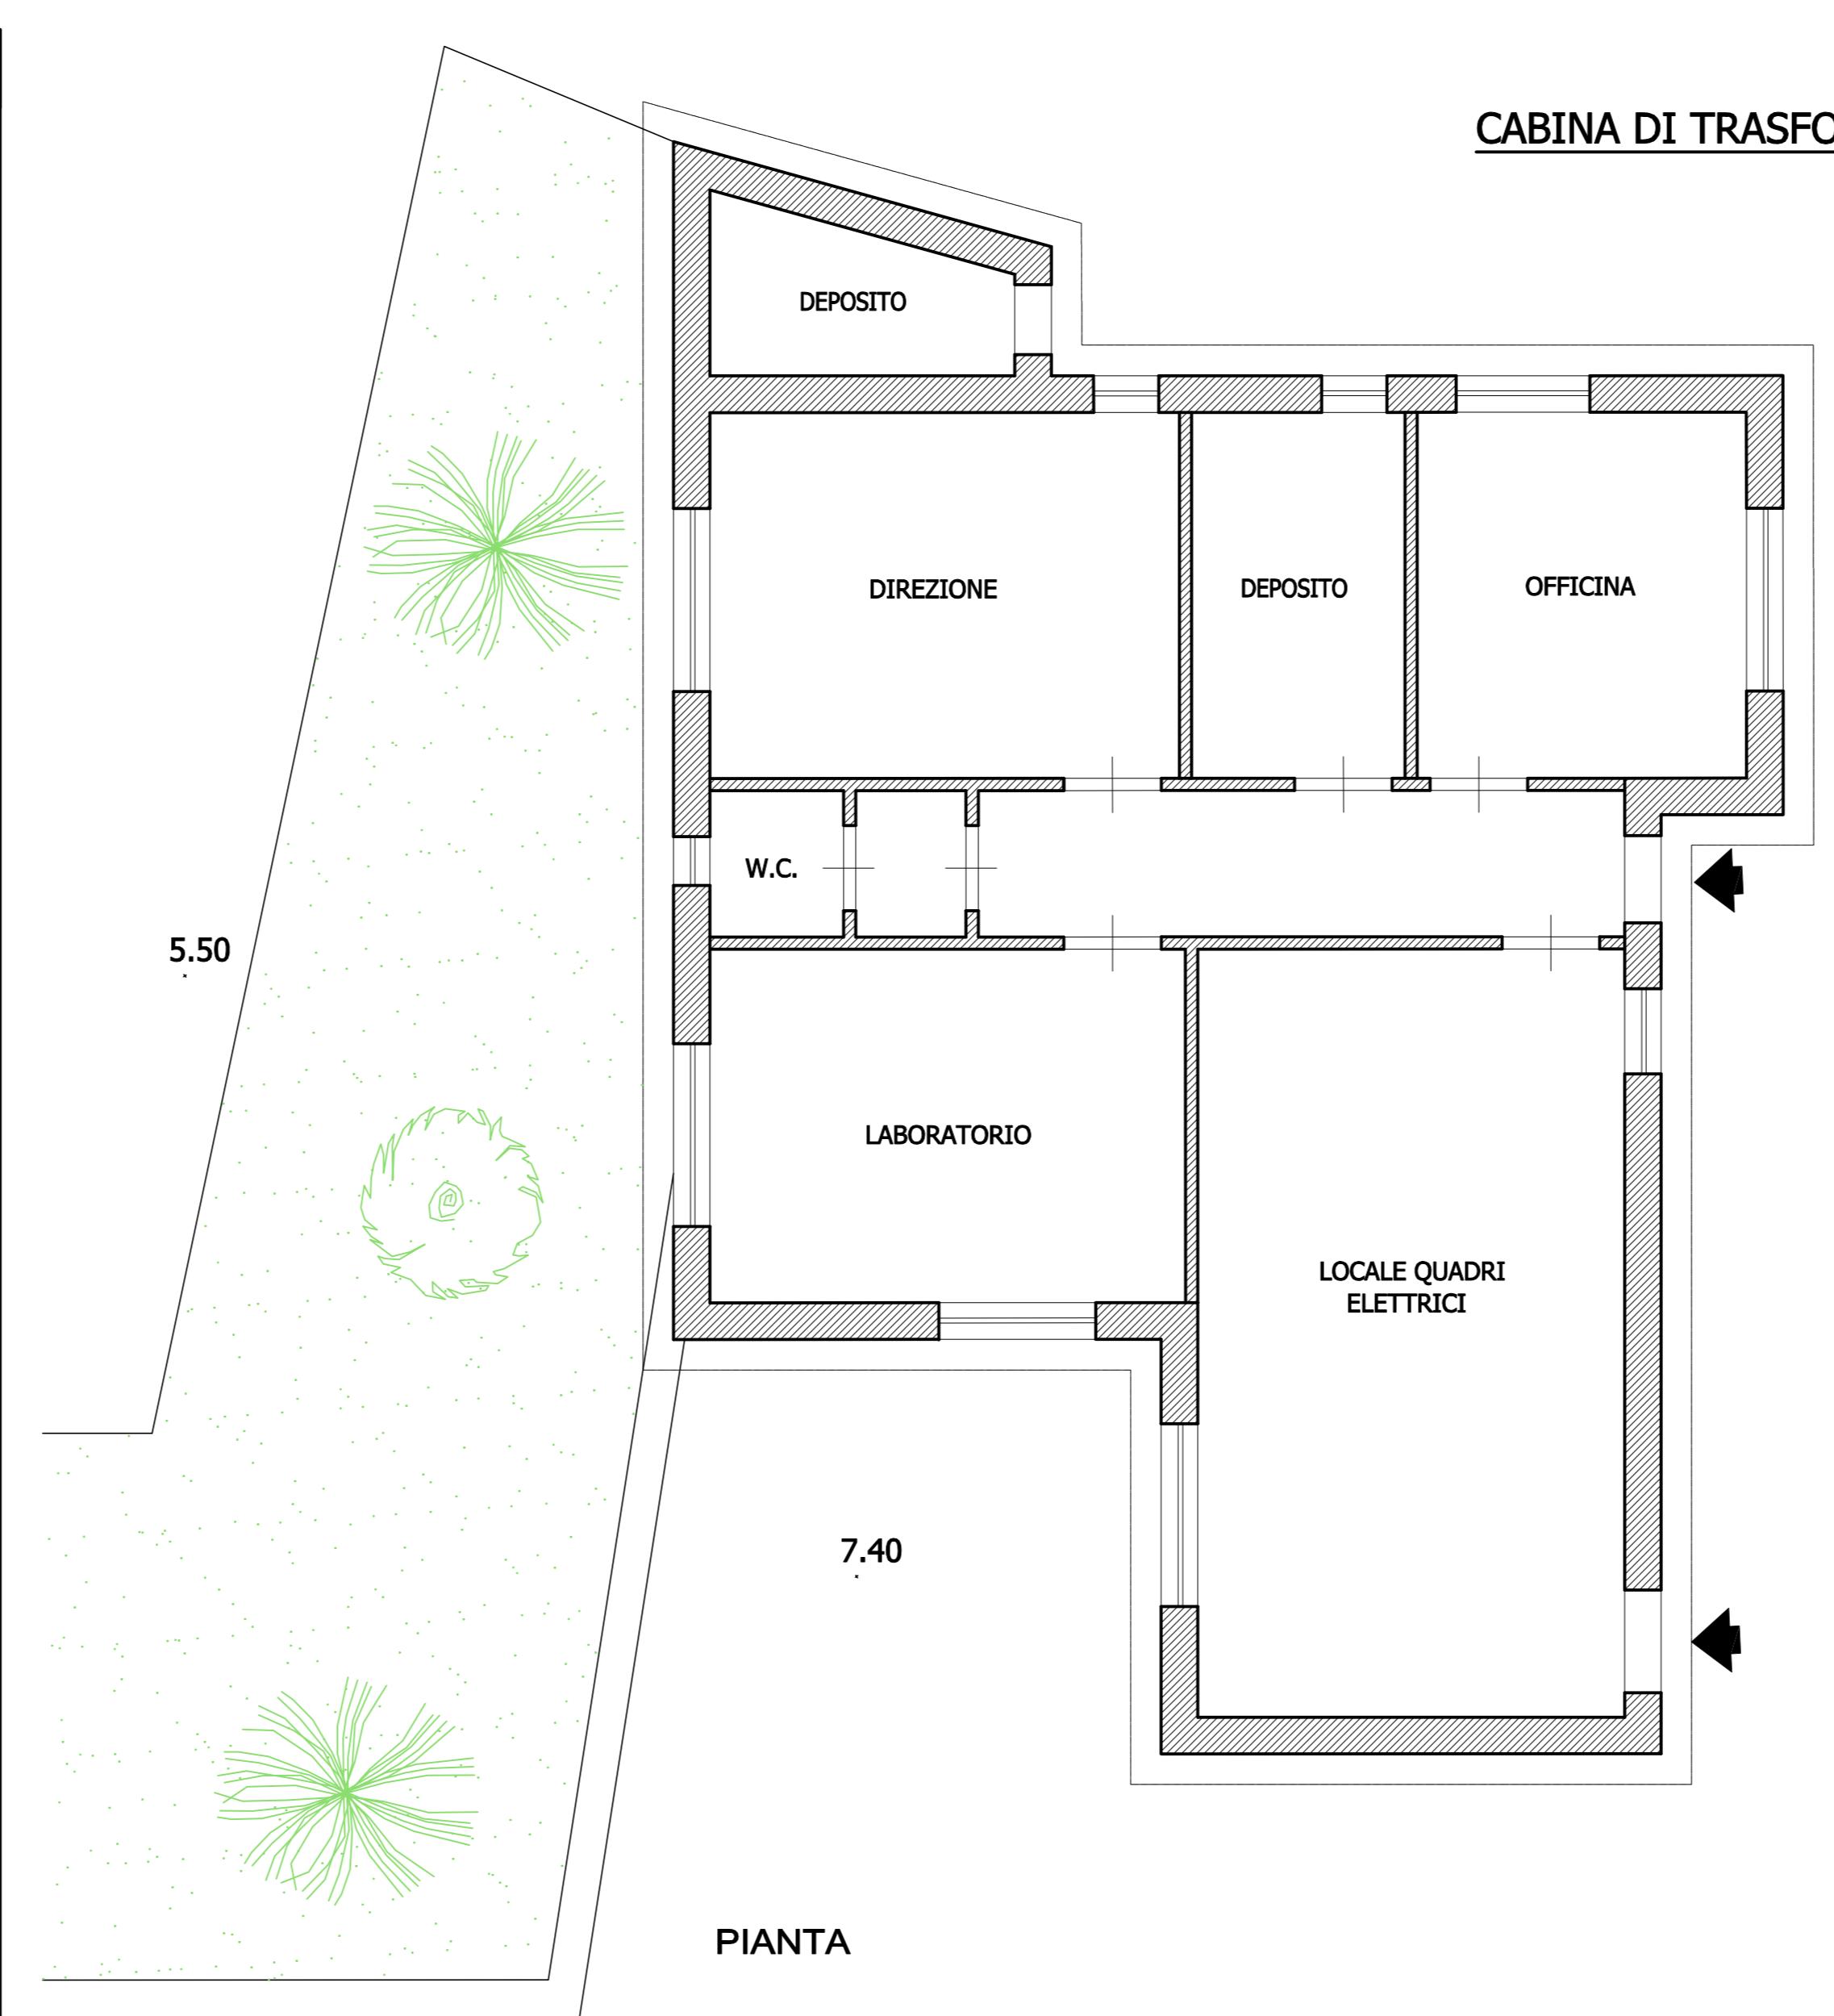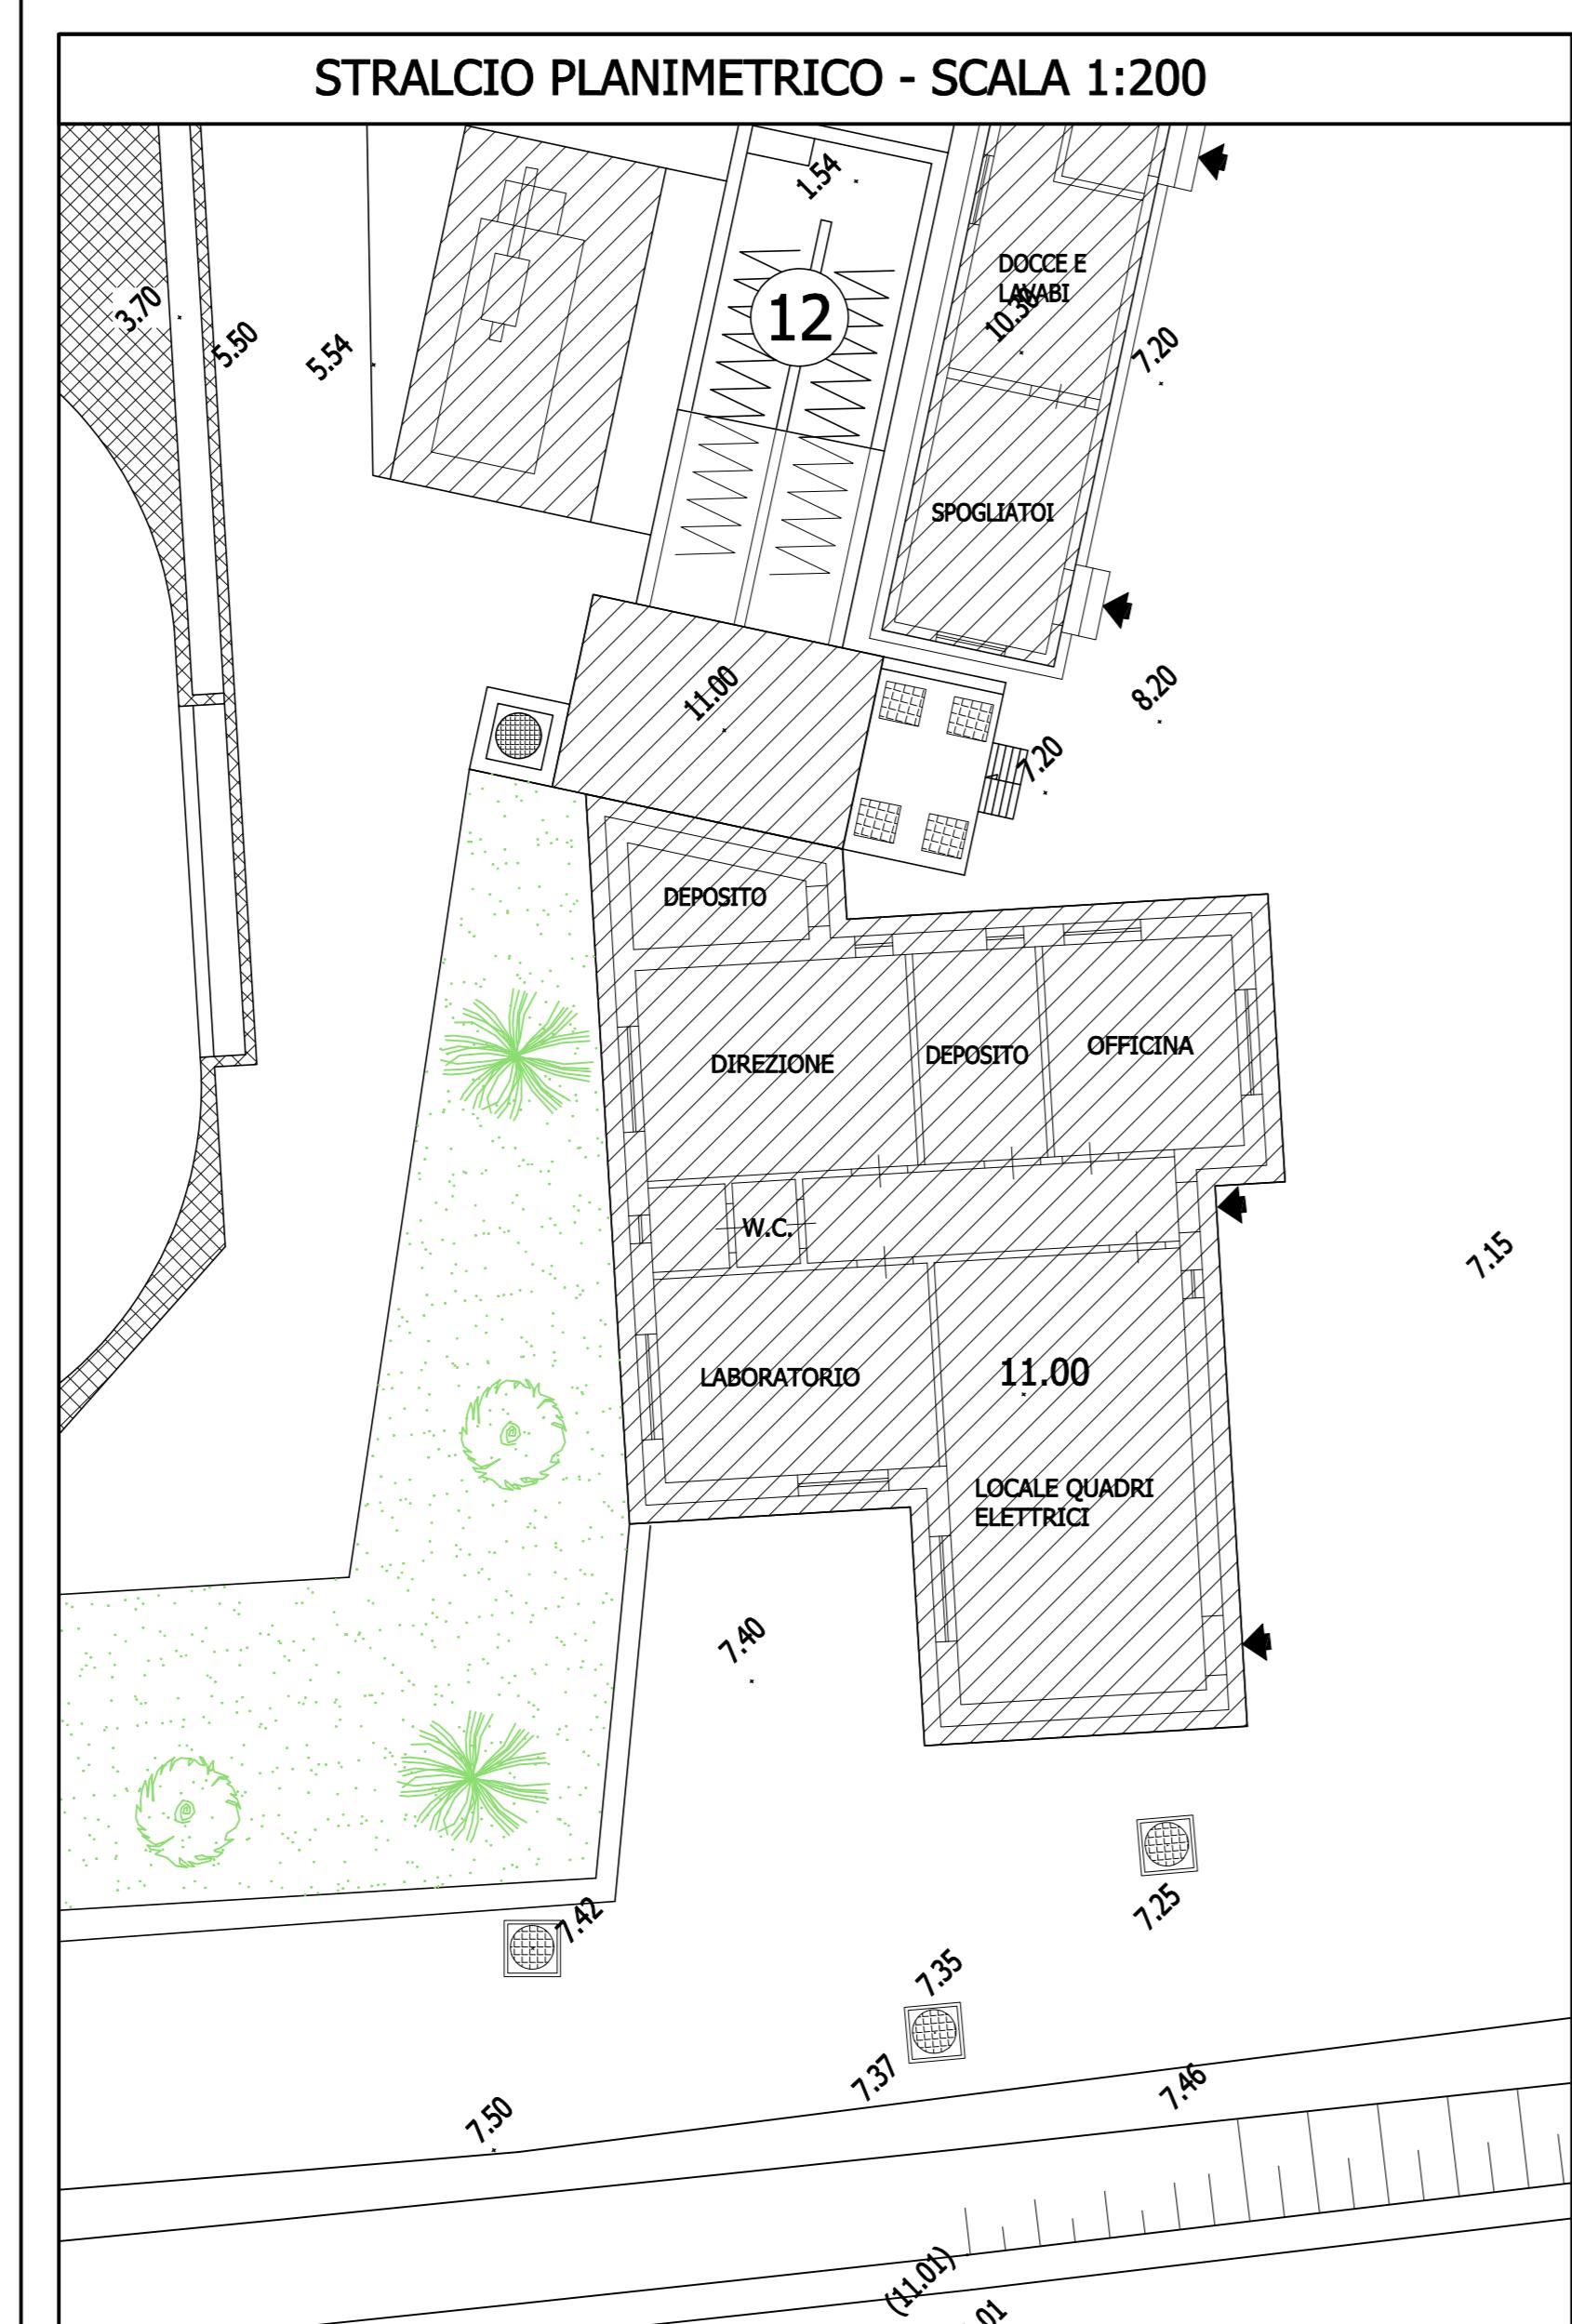

CABINA DI TRASFORMAZIONE - STATO DI FATTO - SCALA 1:50

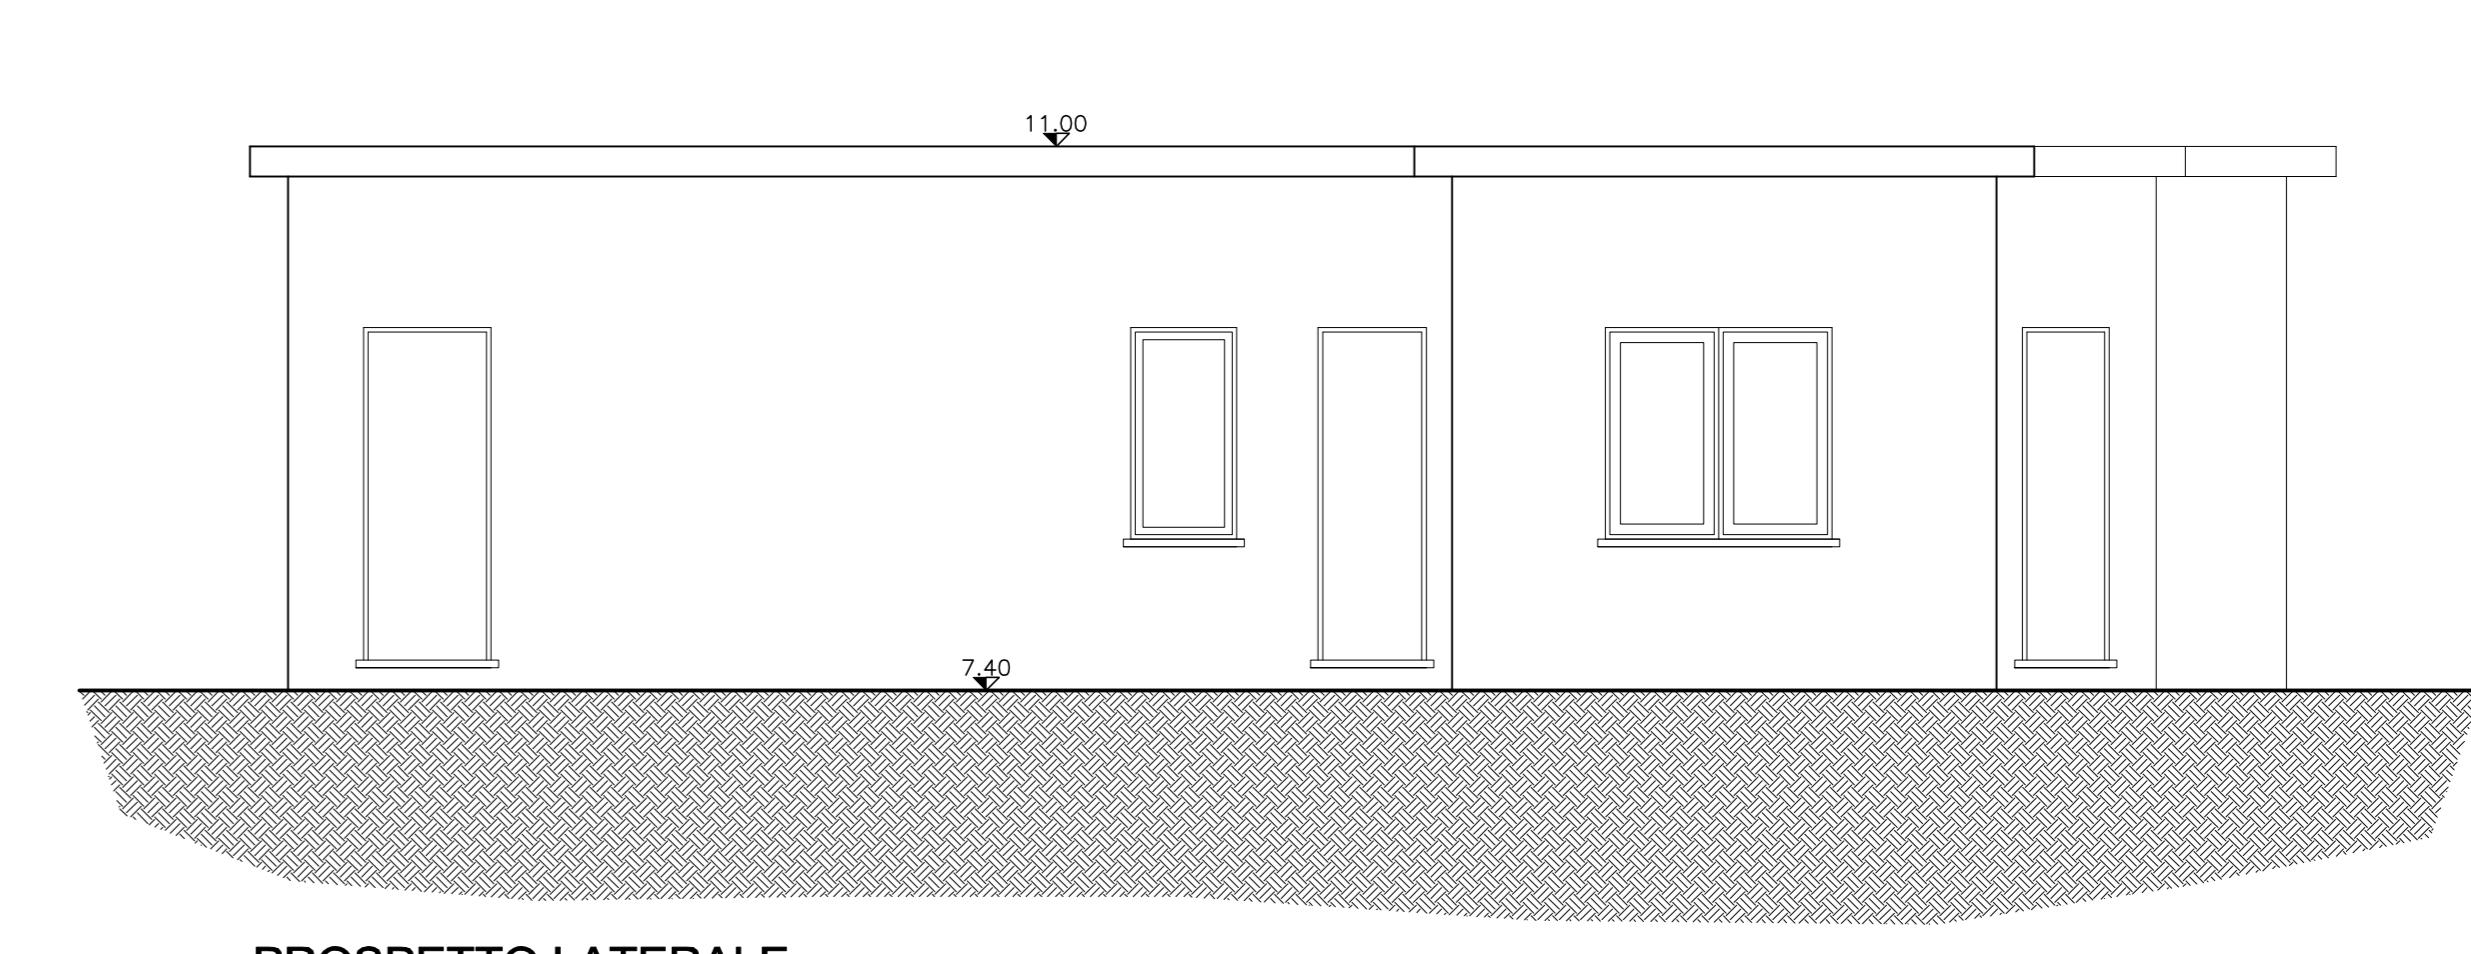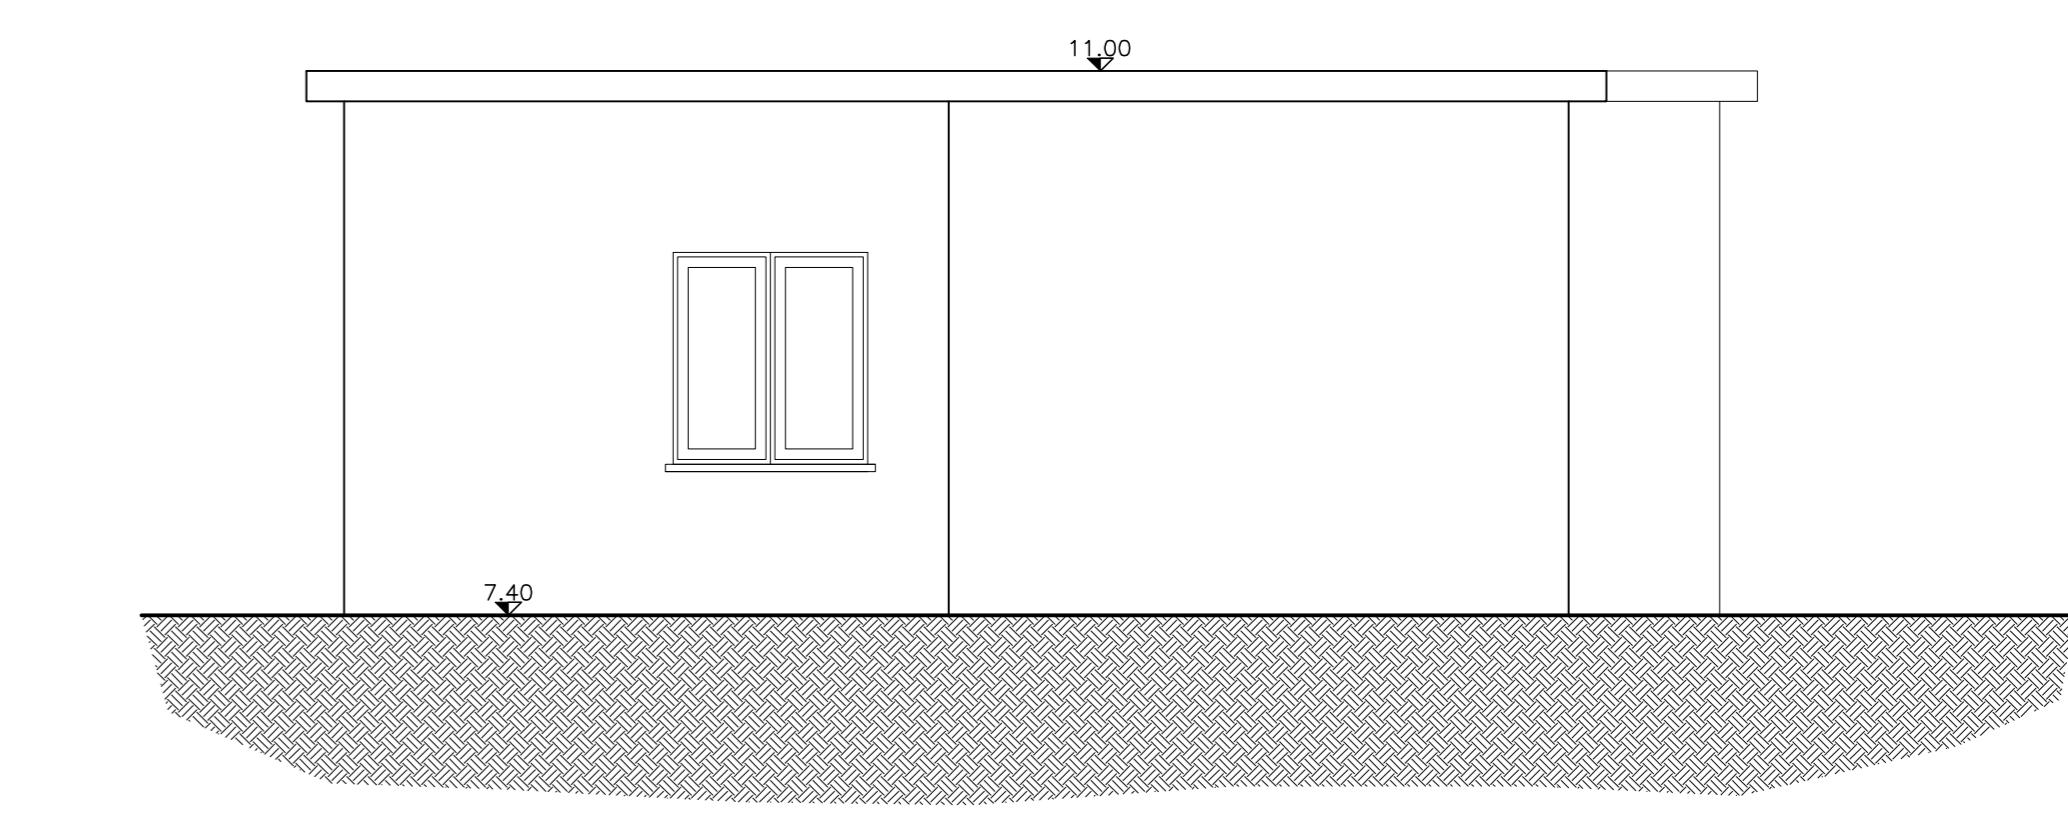

Ambito Territoriale Ottimale n.3
Ente d'Ambito Sarnese Vesuviano



Comune di Torre del Greco
Riabilitazione della rete fognaria interna e collettamento
dei reflui ai sistemi depurativi comprensoriali
- 2° Lotto -

ags	AgriGori Servizi	Gruppo Acea
Progetto:	EG 21b	Titolo:
Autore:	ing. Domenico Cesare	Scal.: 1:200 - 1:50
Collaboratori:	genn. Domenico Giardella	
	genn. Ramondo Nogues	
Date:		
Revisione:	Data:	Redatto:
Approvato:		
INFORMATO TECNICO	ing. Antonio De Cicco	IL R.U.P.
DATA		