



SEZIONE DI SCAVO TIPO 1
INTERVENTI SU STRADE COMUNALI

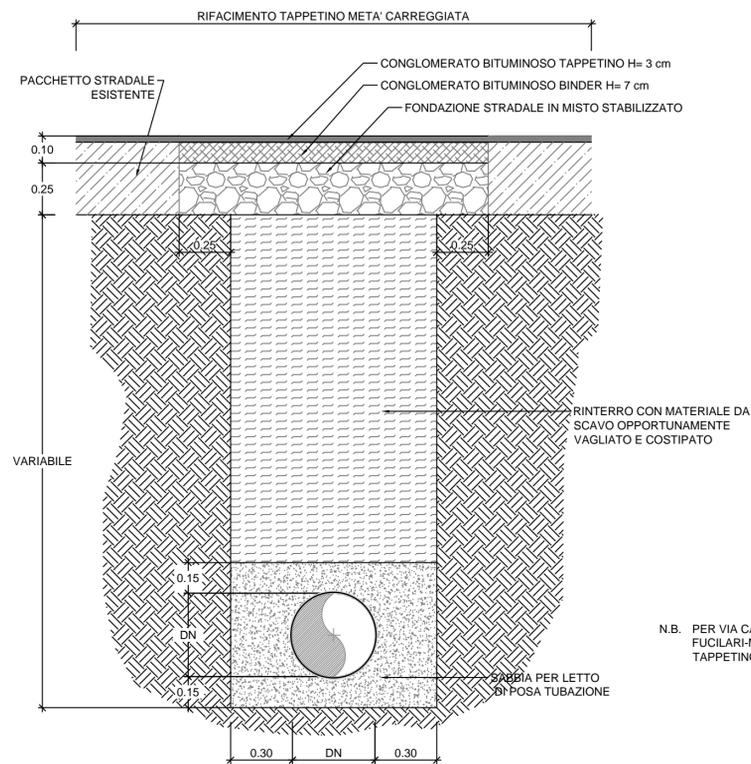


N.B. PER VIA CASTALDO-SOLIMENA E VIA FUCILARI-MATTEOTTI SI PREVEDE IL RIPRISTINO DEL TAPPETINO DI USURA PER L'INTERA CARREGGIATA

SEZIONE DI SCAVO TIPO 3
SOLETTA DI RIPARTIZIONE

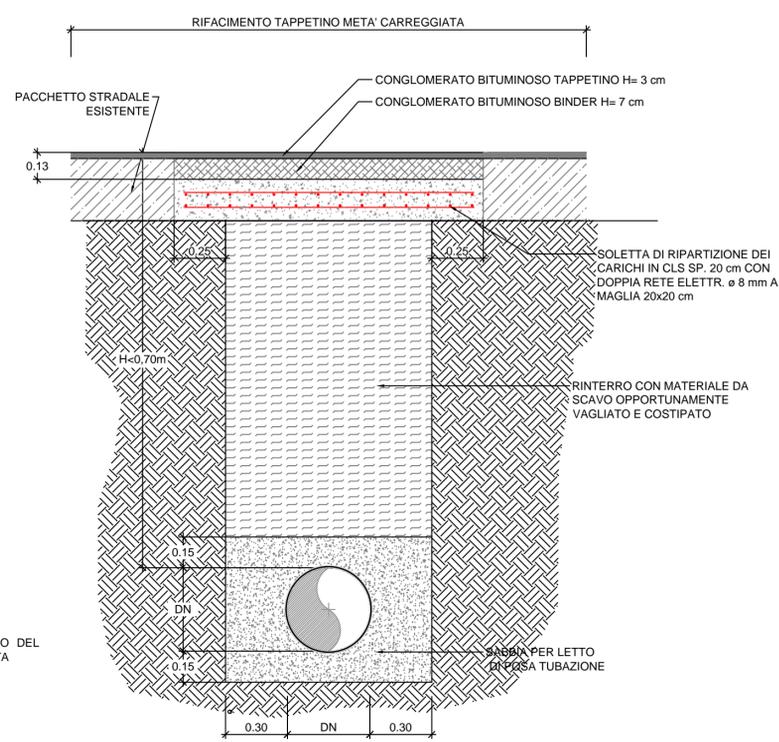


SISTEMA DI PROTEZIONE DELLO SCAVO CON SBADACCHIATURA
PER ALTEZZE DA 1,50 mt E FINO A 3,00 mt

N.B. PER ALTEZZE DI SCAVO DA 1,5 m A 2,5 m SI PREVEDE SBADACCHIATURA A MEZZA CASSA; PER ALTEZZE FINO A 3 M SI PREVEDE SBADACCHIATURA A CASSA CHIUSA

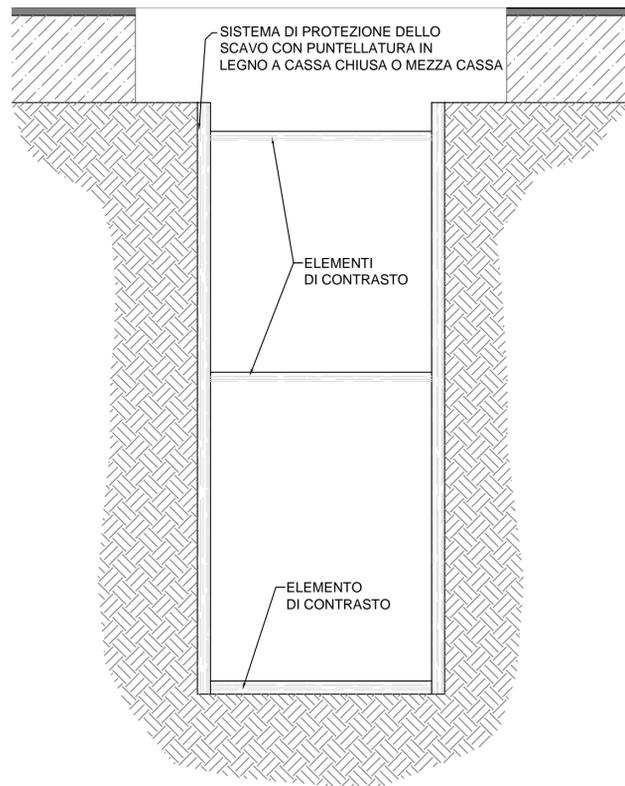

SISTEMA DI PROTEZIONE DELLO SCAVO CON PARATIA DI PALI Ø400 - Sezione di scavo tipo 2
Via Solimena picchetti 20-28

N.B. I particolari costruttivi della sezione sono riportati nell'elaborato G3.4

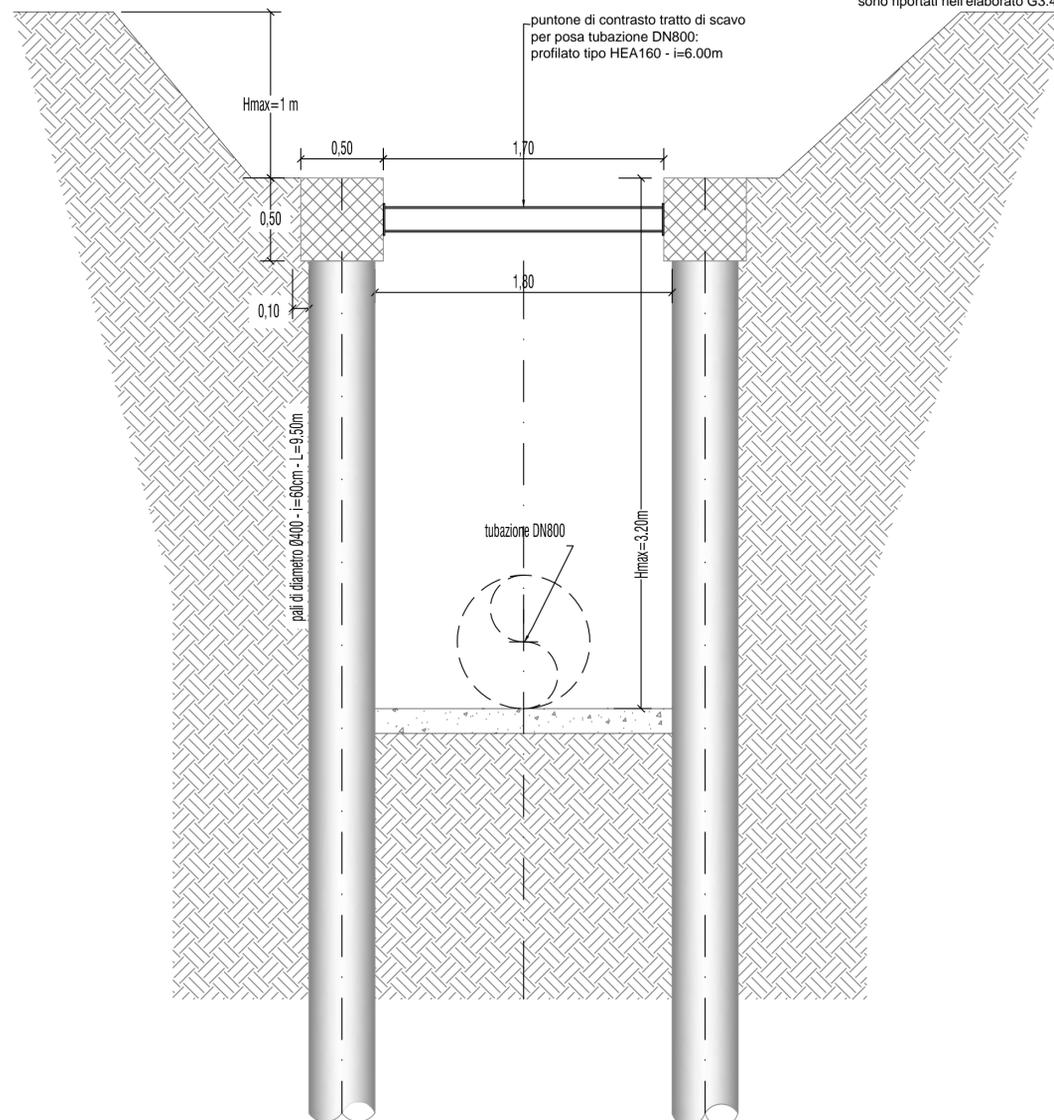

Ambito Distrettuale Sarnese Vesuviano
Legge 02/12/2015



PROTOCOLLO D'INTESA REGIONE CAMPANIA, COMUNE DI NOCERA INFERIORE, ENTE D'AMBITO SARNESE-VESUVIANO, GORI SpA
PROT. N. 17853 DEL 19/04/2018



COMUNE DI NOCERA INFERIORE
COMPLETAMENTO DELLA RETE FOGNARIA
1° LOTTO - STRALCIO A



INT 7308

PROGETTO ESECUTIVO

INGEGNERIA
Il Responsabile
ing. Domenico Cesare

E5

Titolo:
SEZIONI DI POSA

Scala:
1:20-1:25

COLLABORATORI

CONSULENZA

Revisione	Motivo della revisione	Data
0	EMISSIONE PER APPROVAZIONE	Settembre 2019
1	VERIFICA PROGETTO	Ottobre 2019

IL PROGETTISTA
ing. Domenico Cesare

IL RUP