


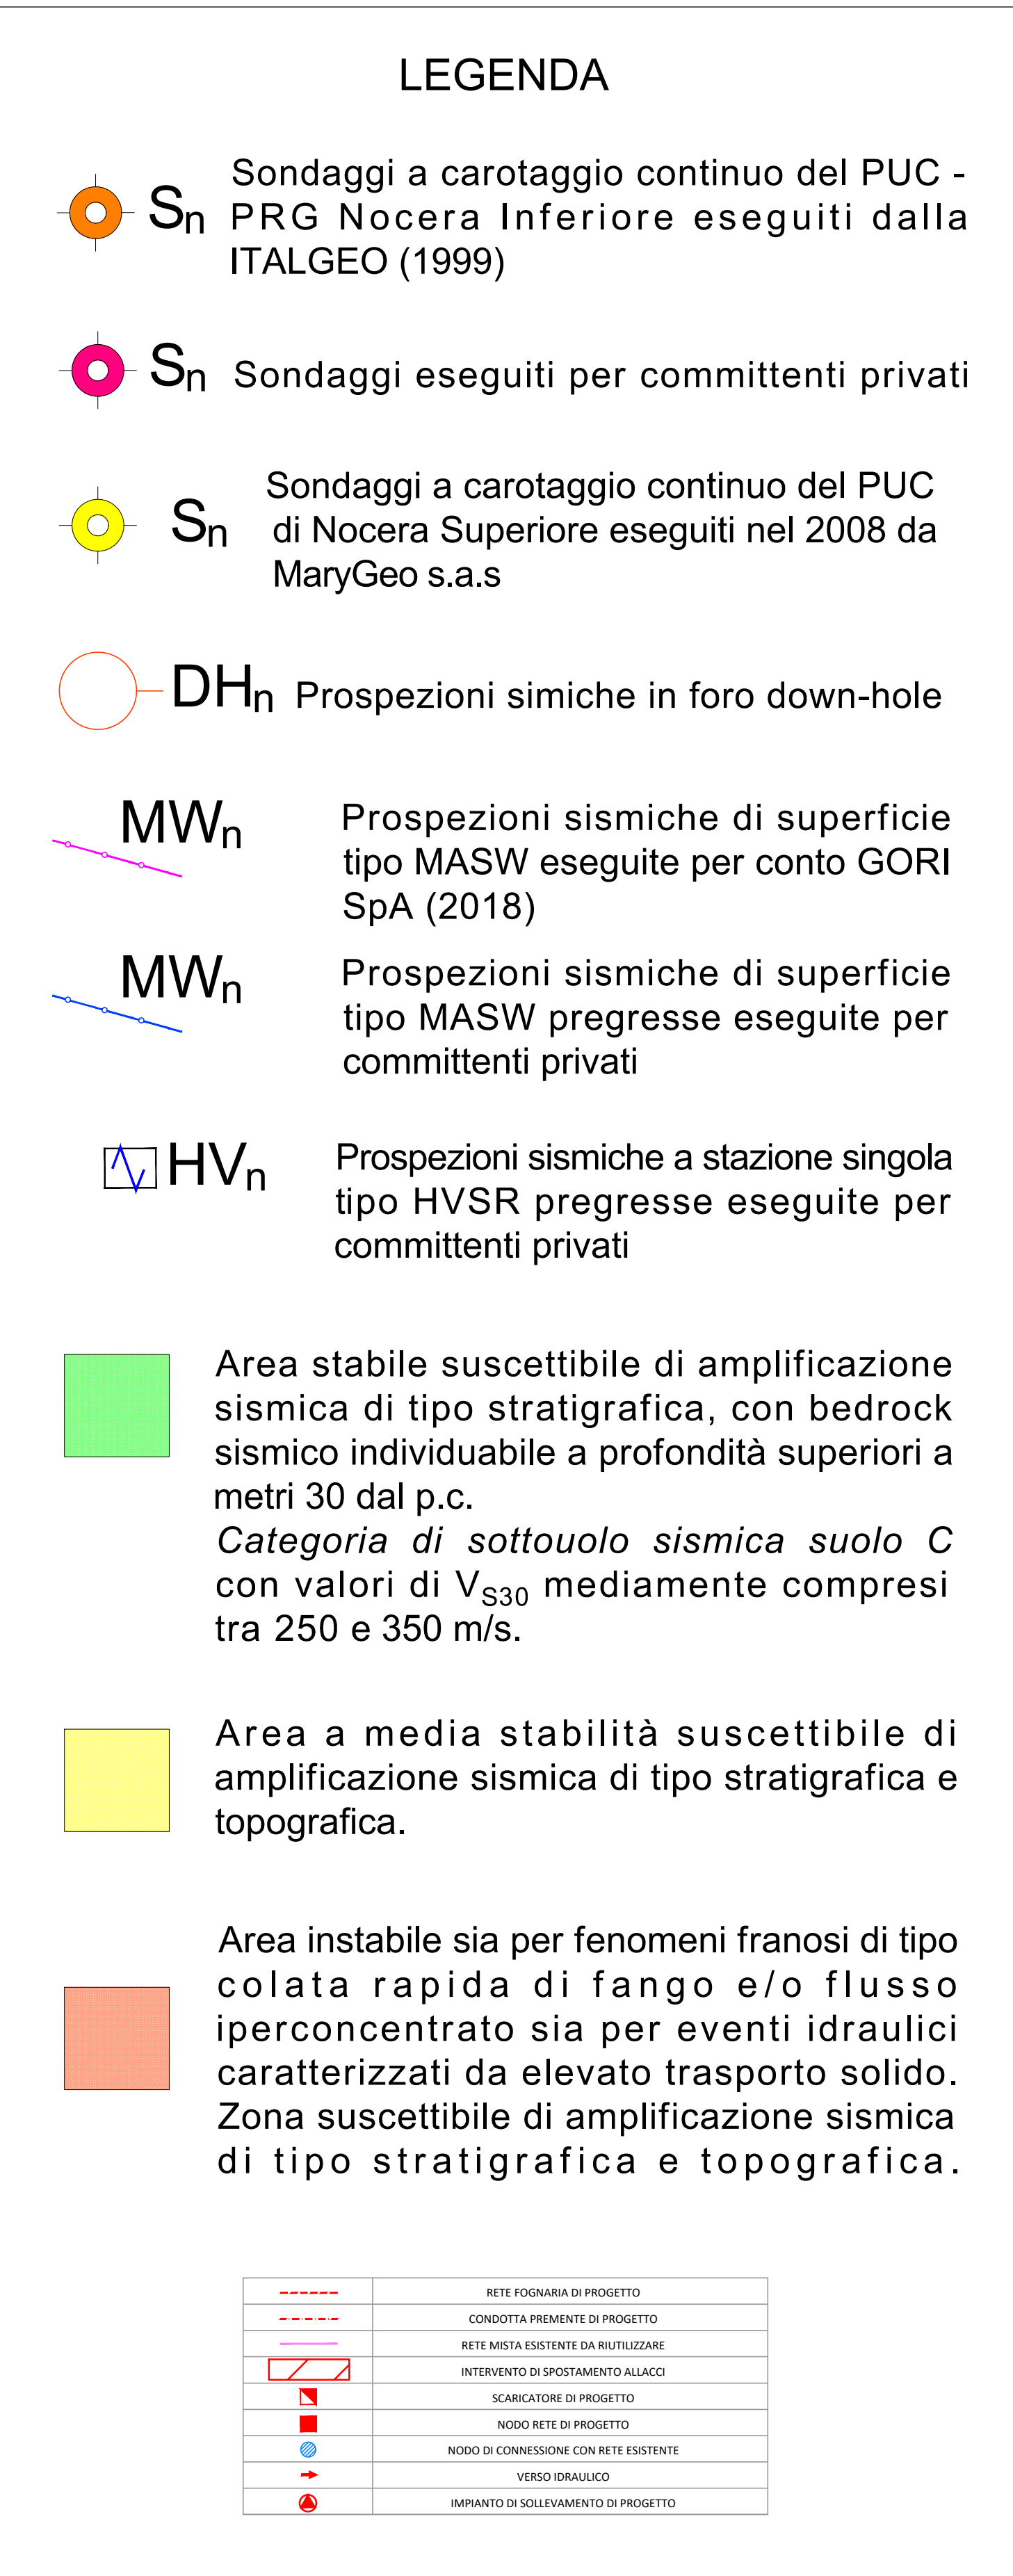

 REGIONE CAMPANIA	Ambito Distrettuale Sarnese Vesuviano <i>Legge 02/12/2015</i>	 GORI												
PROTOCOLLO D'INTESA REGIONE CAMPANIA, COMUNE DI NOCERA INFERIORE, ENTE D'AMBITO SARNESE-VESUVIANO, GORI SpA PROT. N. 17853 DEL 19/04/2018														
														
COMUNE DI NOCERA INFERIORE COMPLETAMENTO DELLA RETE FOGNARIA 1° LOTTO - STRALCIO A														
 INGEGNERIA Il Responsabile ing. Domenico Cesare	INT 7308 Elaborato: B21 Scala: 1:2000	PROGETTO ESECUTIVO Titolo: CARTA DELLA MICROZONAZIONE SISMICA												
COLLABORATORI 	CONSULENZA Dott. Geol. Francesco Russo	<table border="1" style="width: 100%; border-collapse: collapse;"> <tr> <th style="width: 15%;">Revisione:</th> <th style="width: 60%;">Motivo della revisione</th> <th style="width: 25%;">Data</th> </tr> <tr> <td style="text-align: center;">0</td> <td>EMISSIONE PER APPROVAZIONE</td> <td style="text-align: center;">Settembre 2019</td> </tr> <tr> <td style="height: 20px;"></td> <td></td> <td></td> </tr> <tr> <td style="height: 20px;"></td> <td></td> <td></td> </tr> </table>	Revisione:	Motivo della revisione	Data	0	EMISSIONE PER APPROVAZIONE	Settembre 2019						
Revisione:	Motivo della revisione	Data												
0	EMISSIONE PER APPROVAZIONE	Settembre 2019												
IL PROGETTISTA ing. Domenico Cesare		IL RUP												