


Ambito Territoriale Ottimale n.3
Ente d'Ambito Sarnese Vesuviano




Comune di Torre del Greco
Riabilitazione della rete fognaria interna e collettamento dei reflui ai sistemi depurativi consorziali - 2° Lotto -

 AceaGiti Servizi Gruppo Acea	7305	PROGETTO DEFINITIVO													
	Elaborato: EG 44	Titolo: Centrale di Sollevamento n° 2 Interventi di adeguamento													
Scale: 1:200 - 1:100	Revisioni: <table border="1"> <thead> <tr> <th>Revisione</th> <th>Data</th> <th>Redatto</th> <th>Verificato</th> <th>Approvato</th> </tr> </thead> <tbody> <tr> <td> </td> <td> </td> <td> </td> <td> </td> <td> </td> </tr> </tbody> </table>					Revisione	Data	Redatto	Verificato	Approvato					
Revisione	Data	Redatto	Verificato	Approvato											
COLLABORATORI: geom. Daniela Giacobbe geom. Raimondo Nigro	DIRETTORE TECNICO Ing. Antonio De Cicco				IL R.U.P.										
DATA															

CENTRALE DI SOLLEVAMENTO N°2
PIANTA DELLO STATO DI FATTO - 1:200

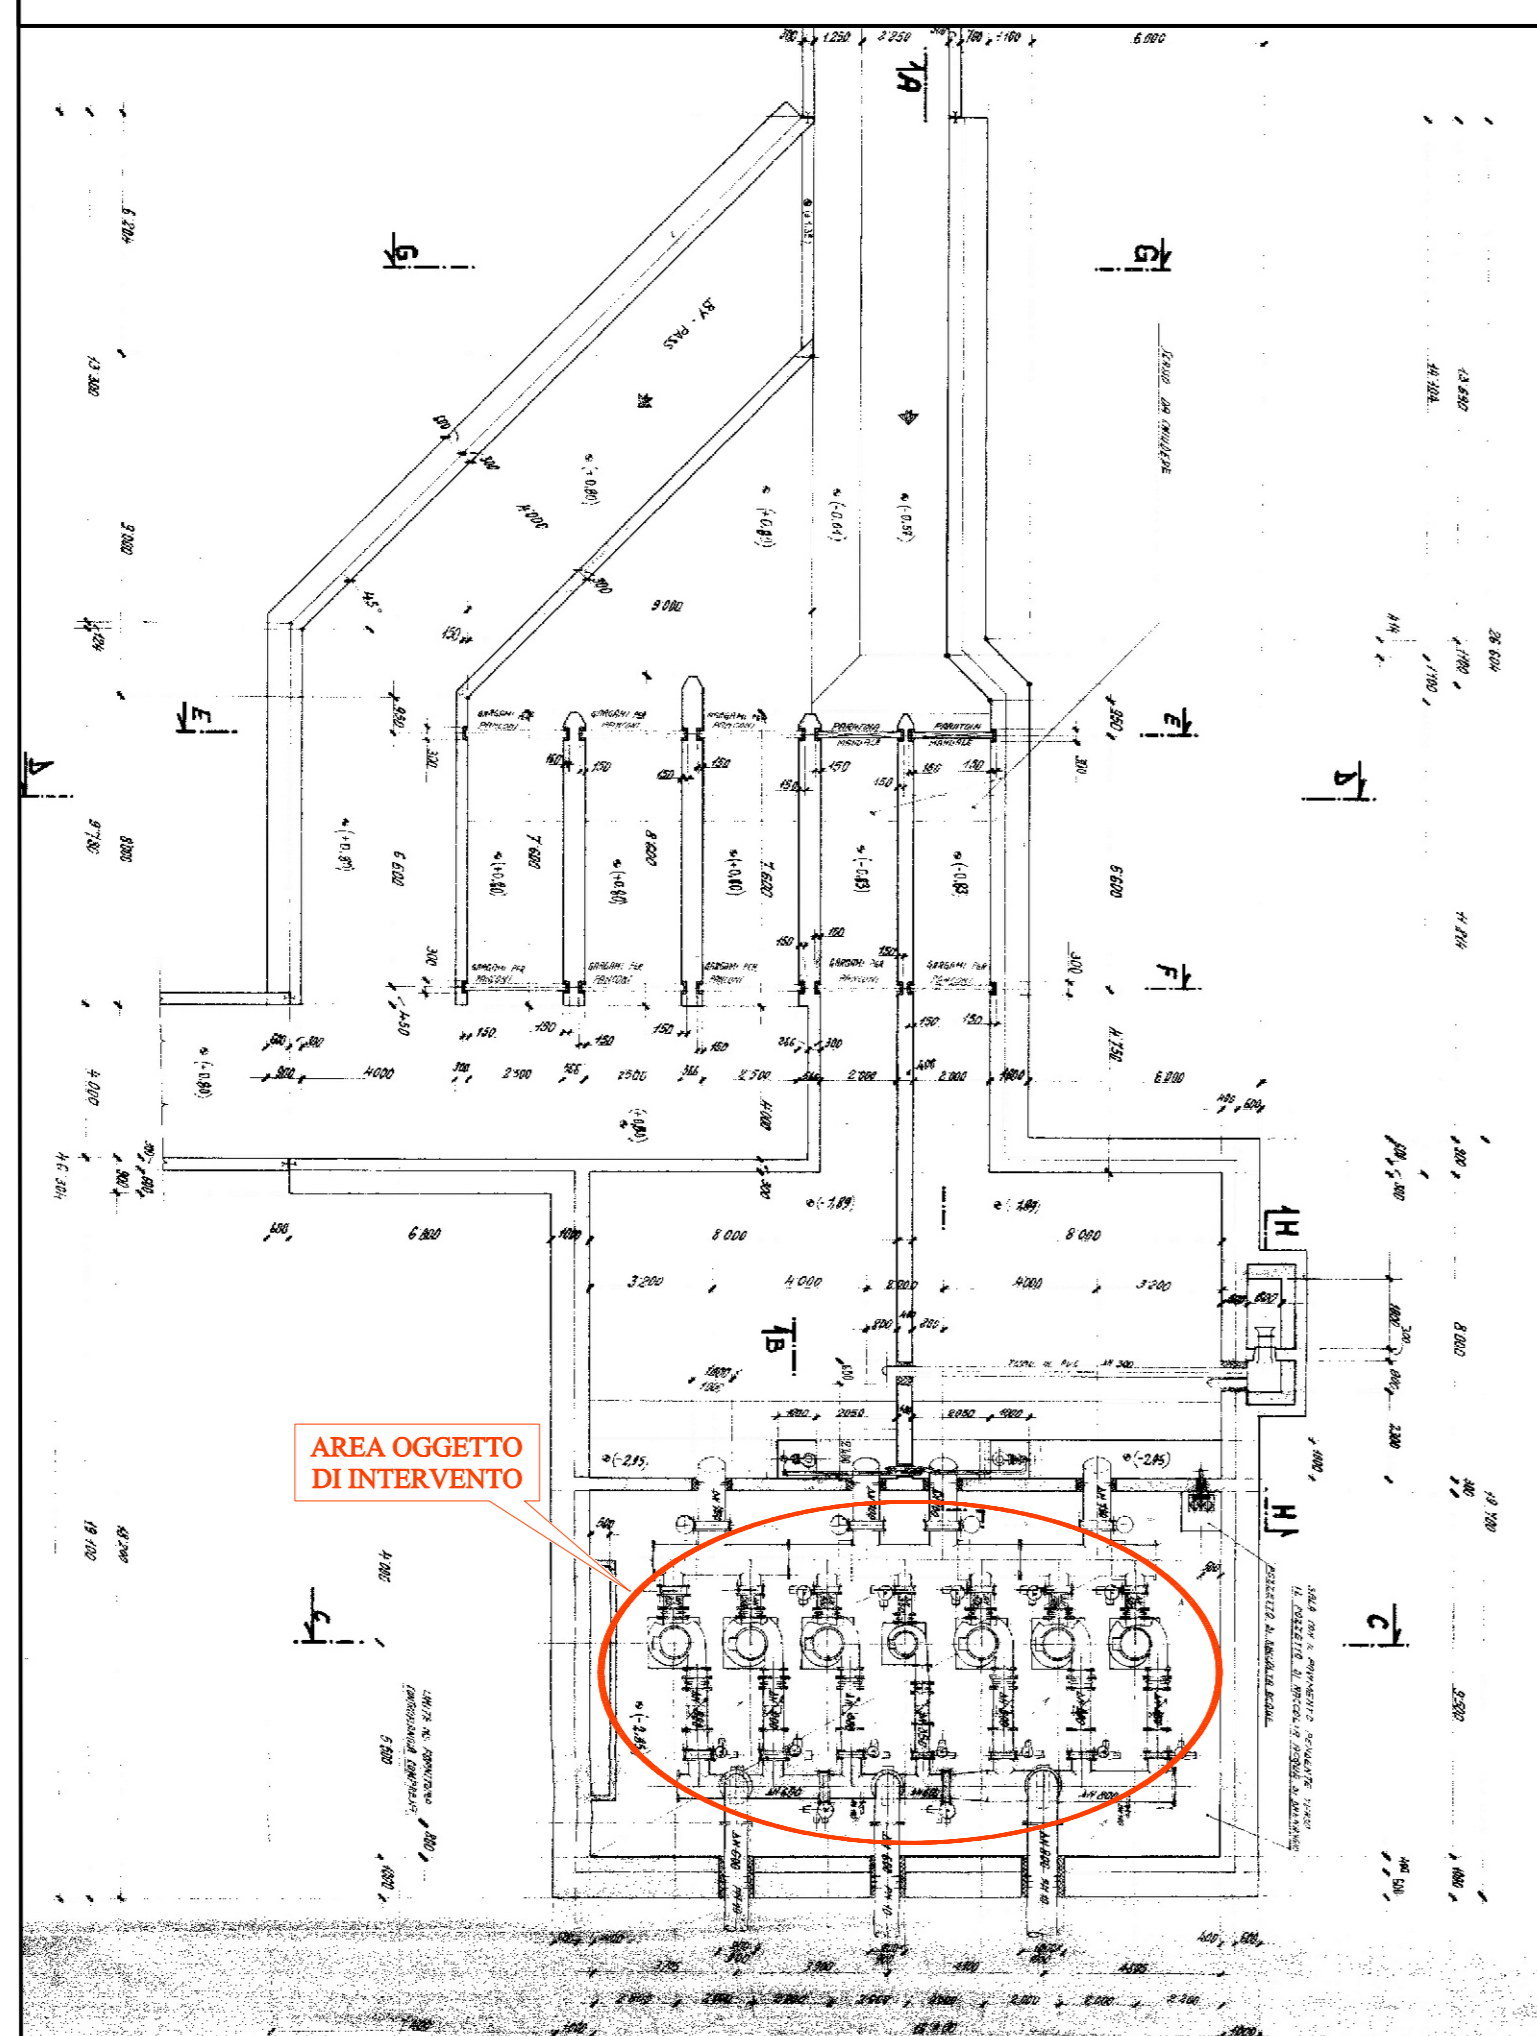

CENTRALE DI SOLLEVAMENTO N°2
CAMERA DI MANOVRA - STATO DI FATTO - 1:100

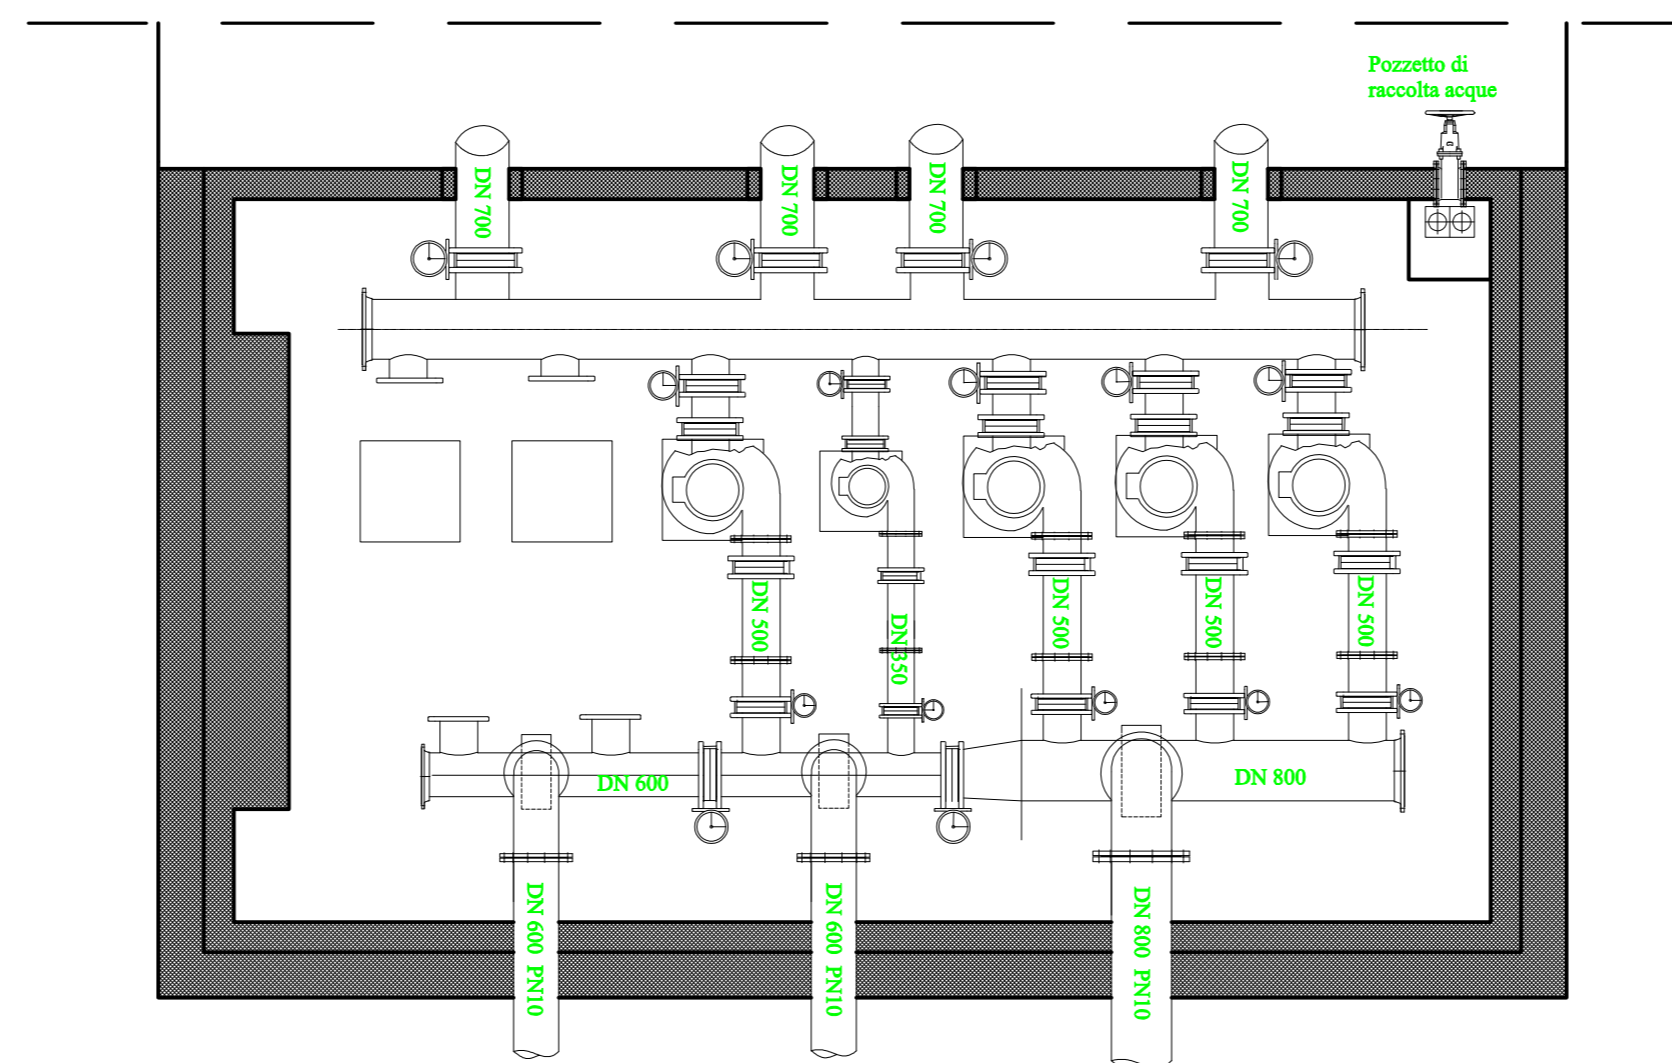

CENTRALE DI SOLLEVAMENTO N°2
CAMERA DI MANOVRA - PROGETTO - 1:100

