

FOGNATURA NERA




FOGNATURA MISTA

SEZIONE DI PROGETTO TIPO 'G'

STRALCIO PLANIMETRICO
PREDISPOSIZIONE ALLACCI UTENZE
Scala 1:50

STRALCIO PLANIMETRICO
PREDISPOSIZIONE ALLACCI UTENZE STRADALE
Scala 1:50

SEZIONE DI PROGETTO
PREDISPOSIZIONE ALLACCI UTENZE
PER POZZETTO DI LINEA
Scala 1:20

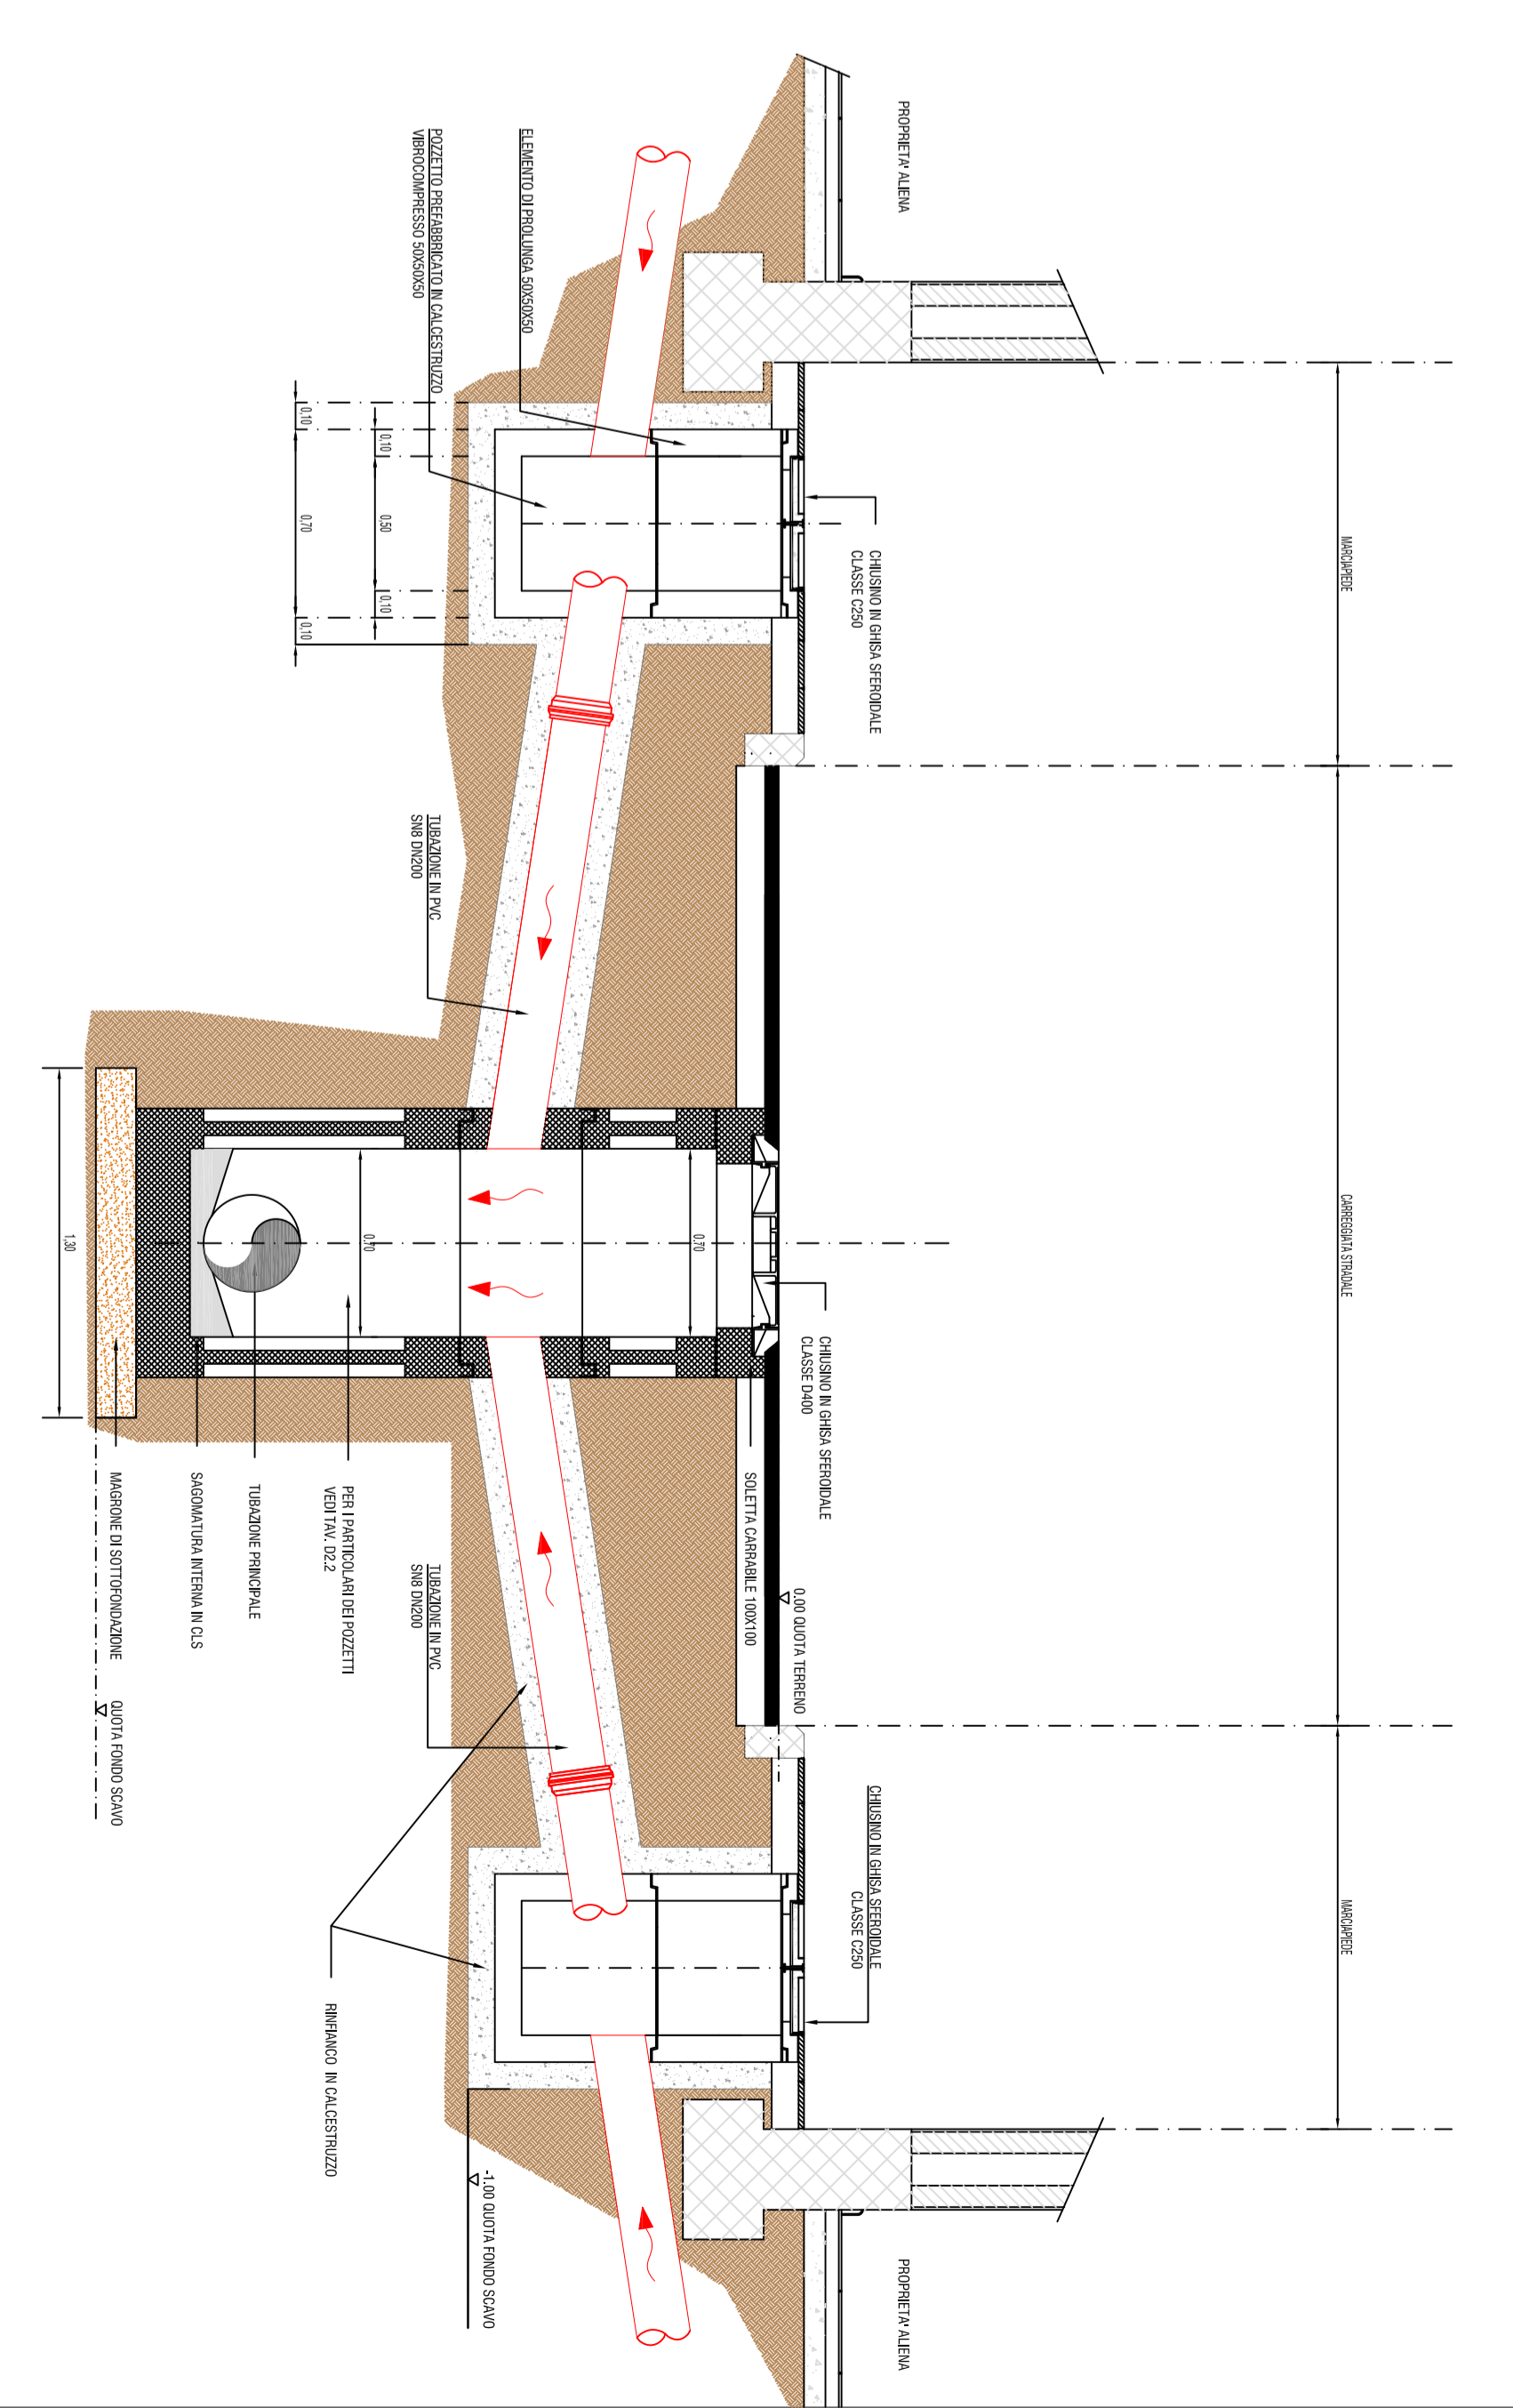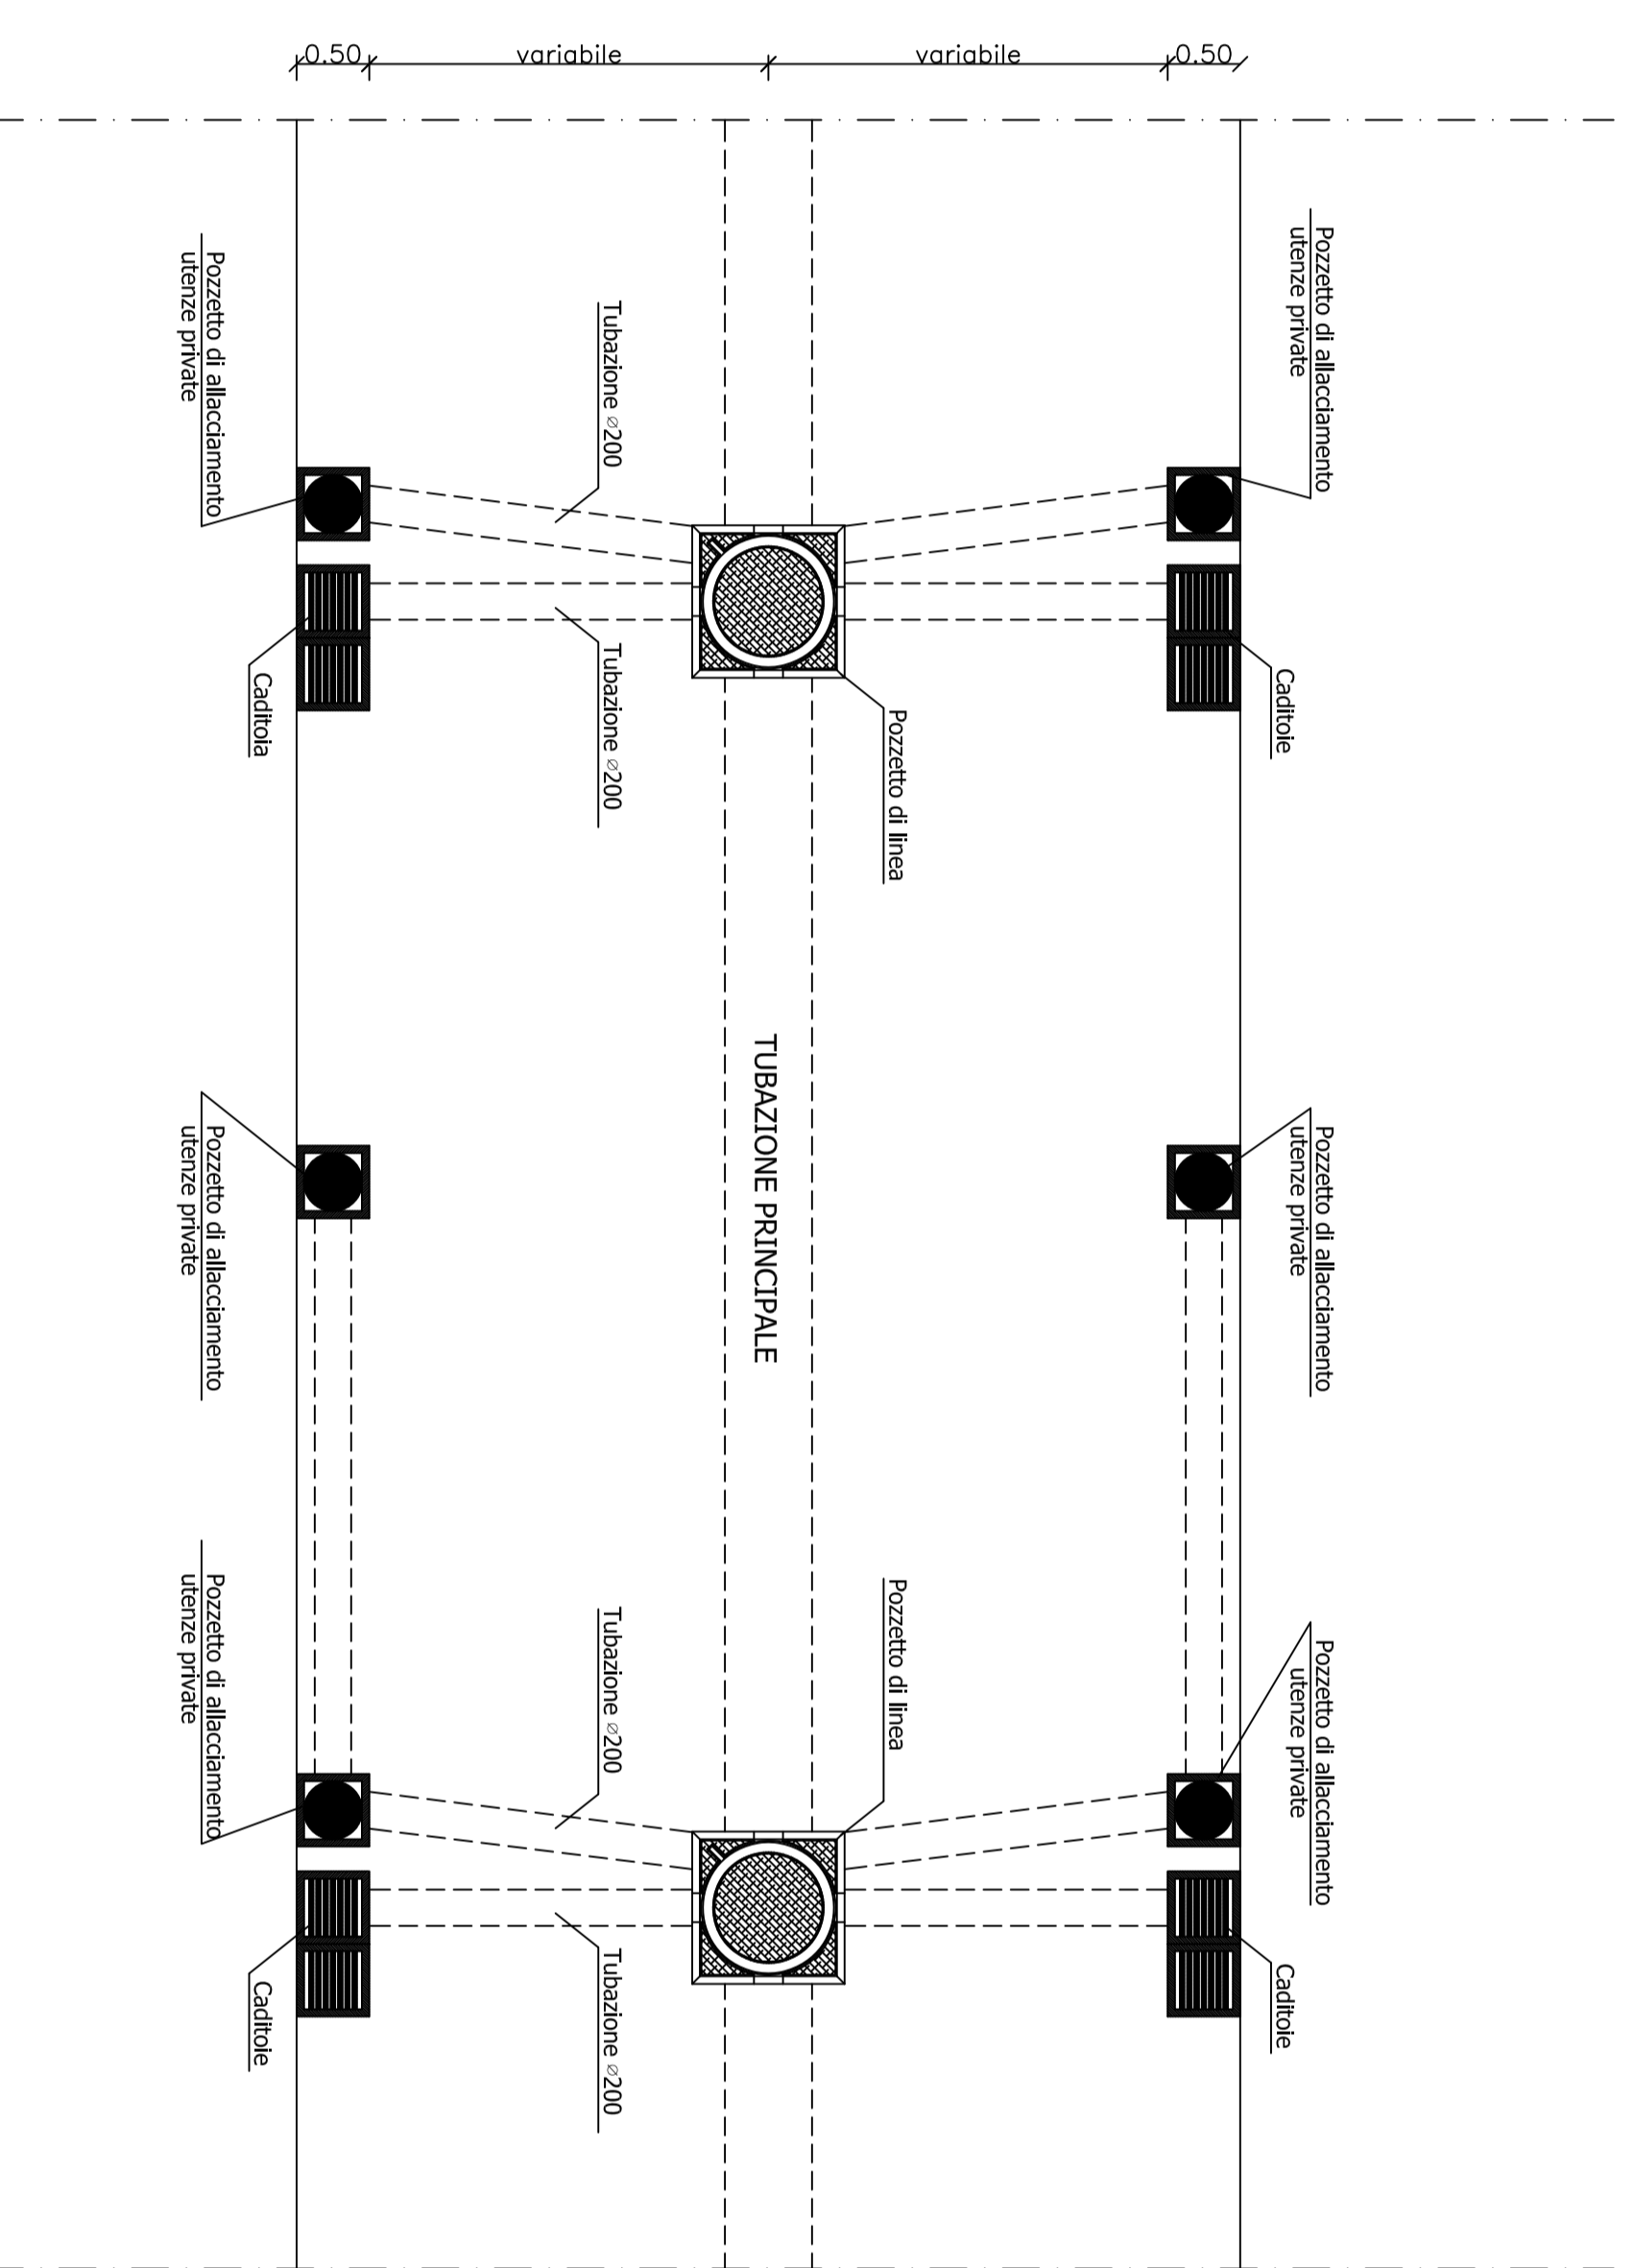
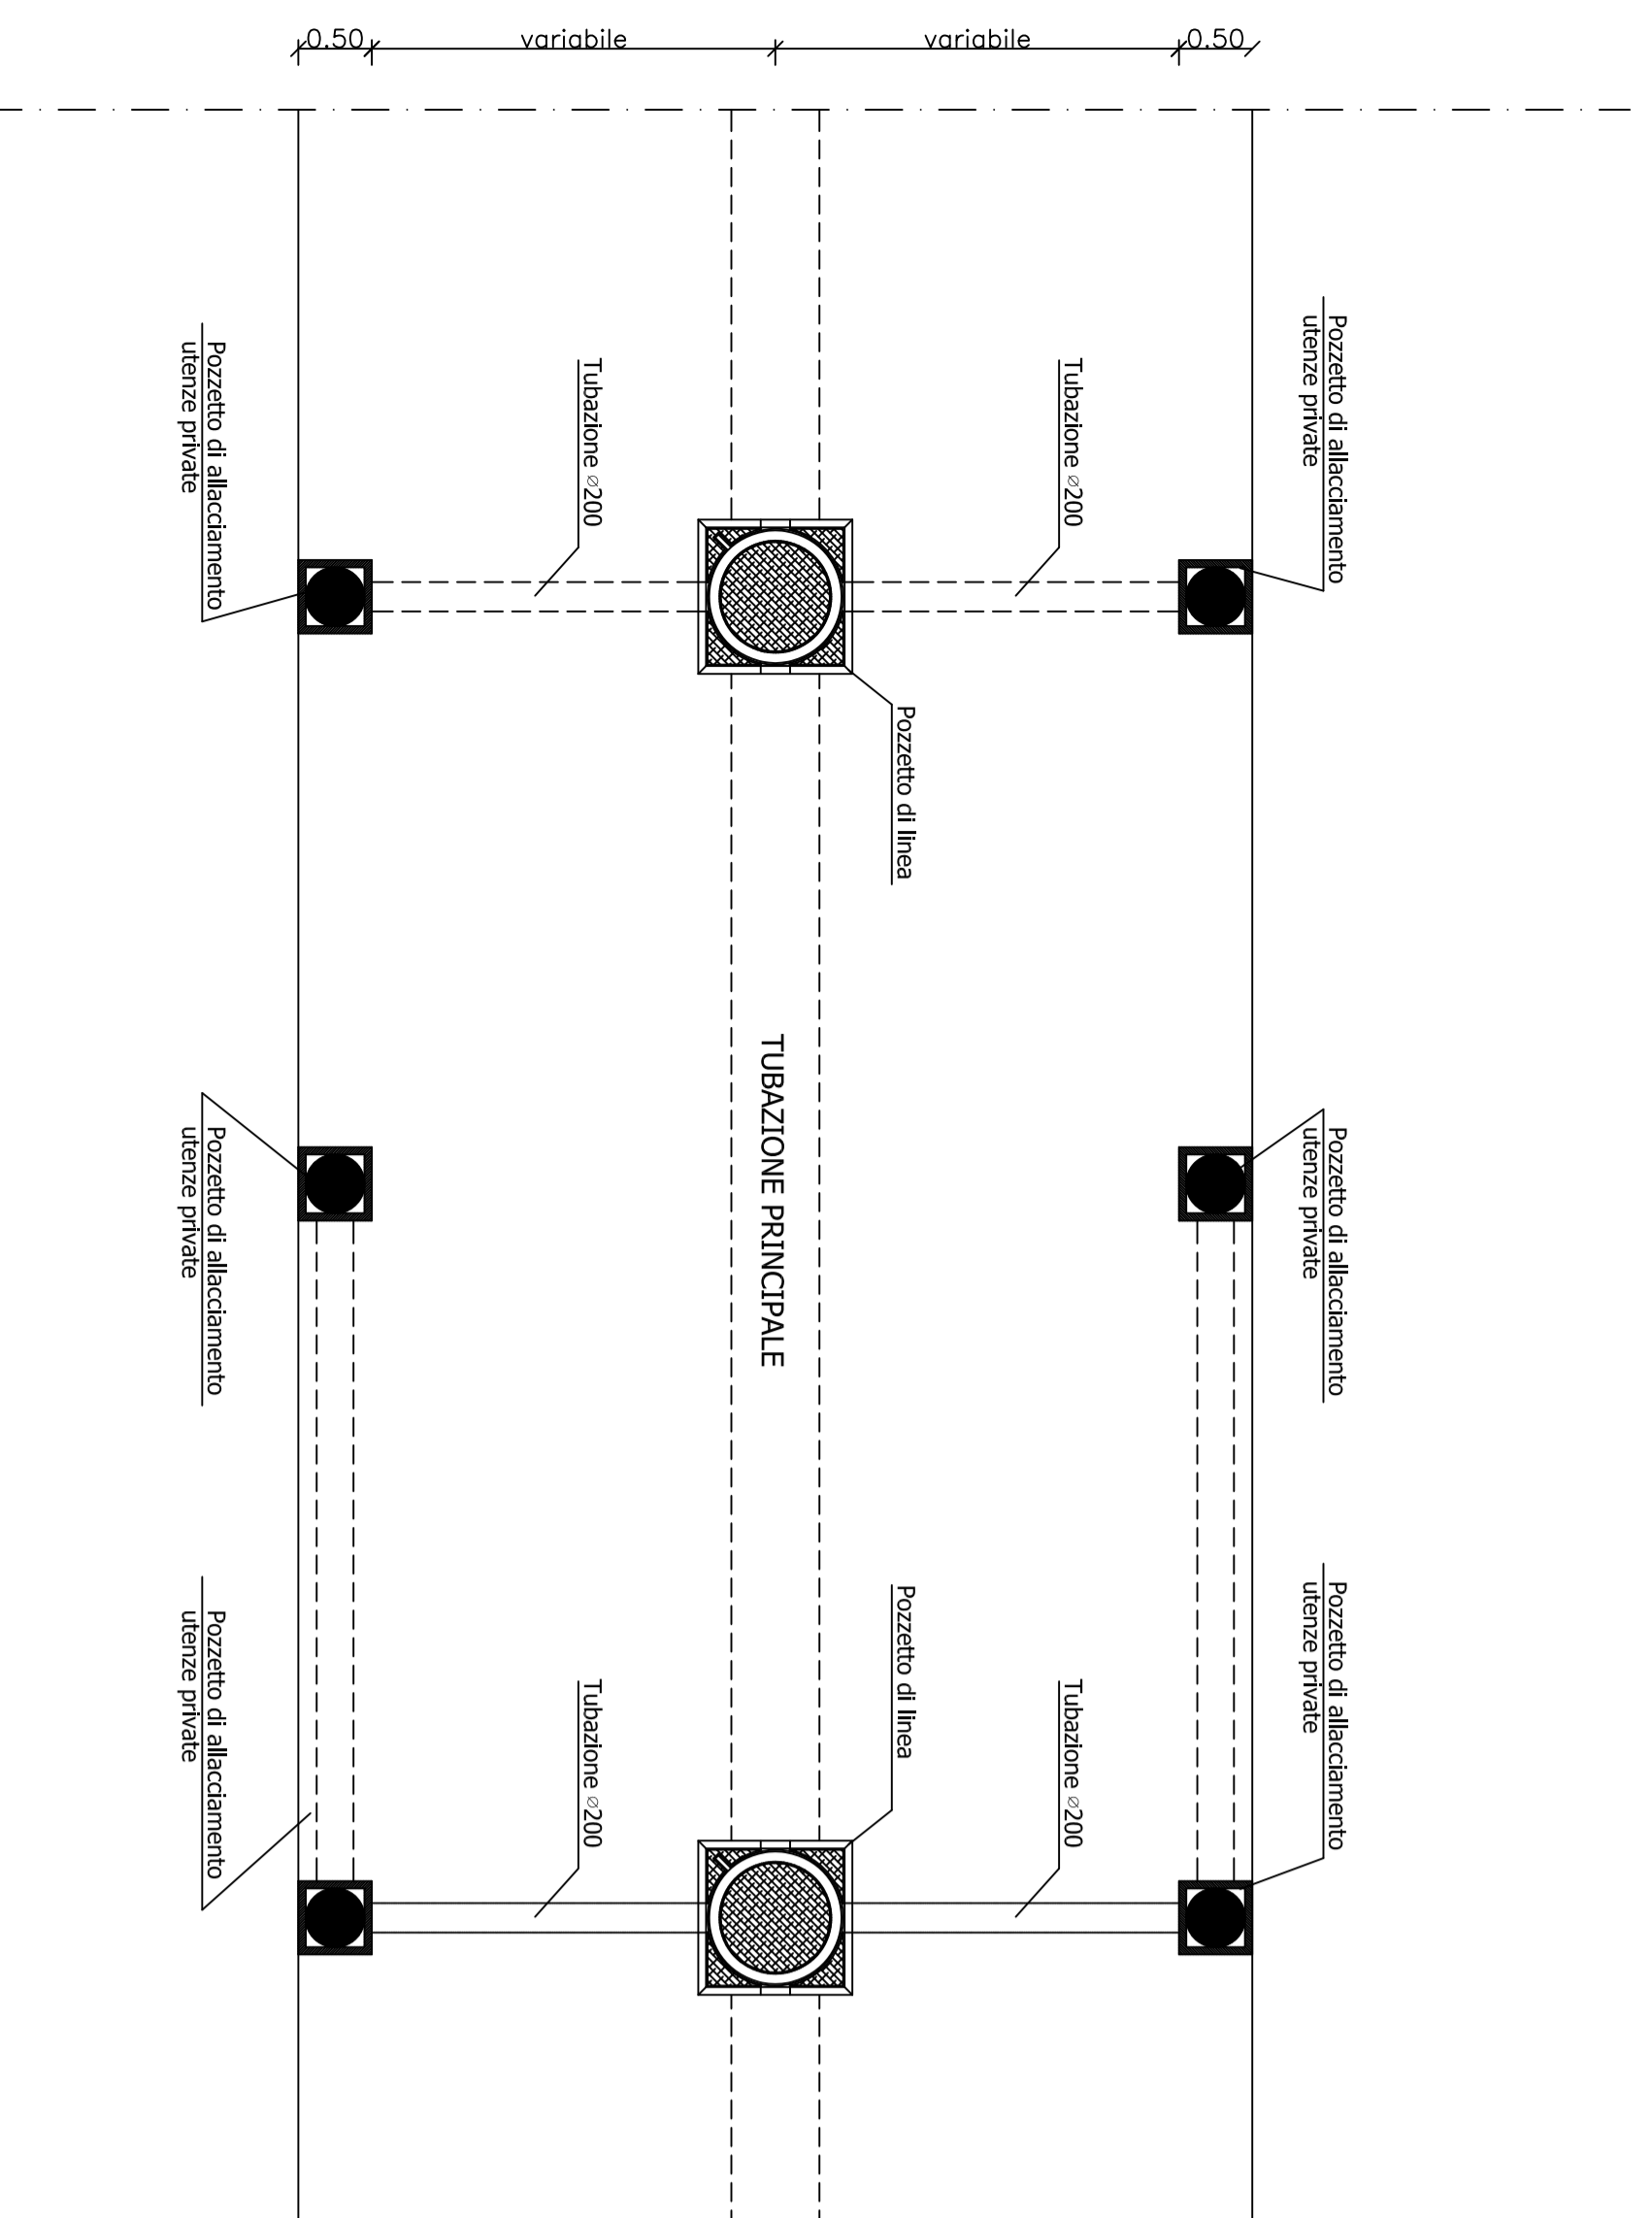


SEZIONE DI PROGETTO TIPO 'E'

SEZIONE DI PROGETTO TIPO 'F'

PREDISPOSIZIONE ALLACCI UTENZE
PER POZZETTO DI LINEA A MODULI STRAMPATI
DI TIPO M100/DN500
Scala 1:20

PREDISPOSIZIONE ALLACCI UTENZE
PER POZZETTO DI LINEA A MODULI STRAMPATI
DI TIPO M100/DN500
Scala 1:20

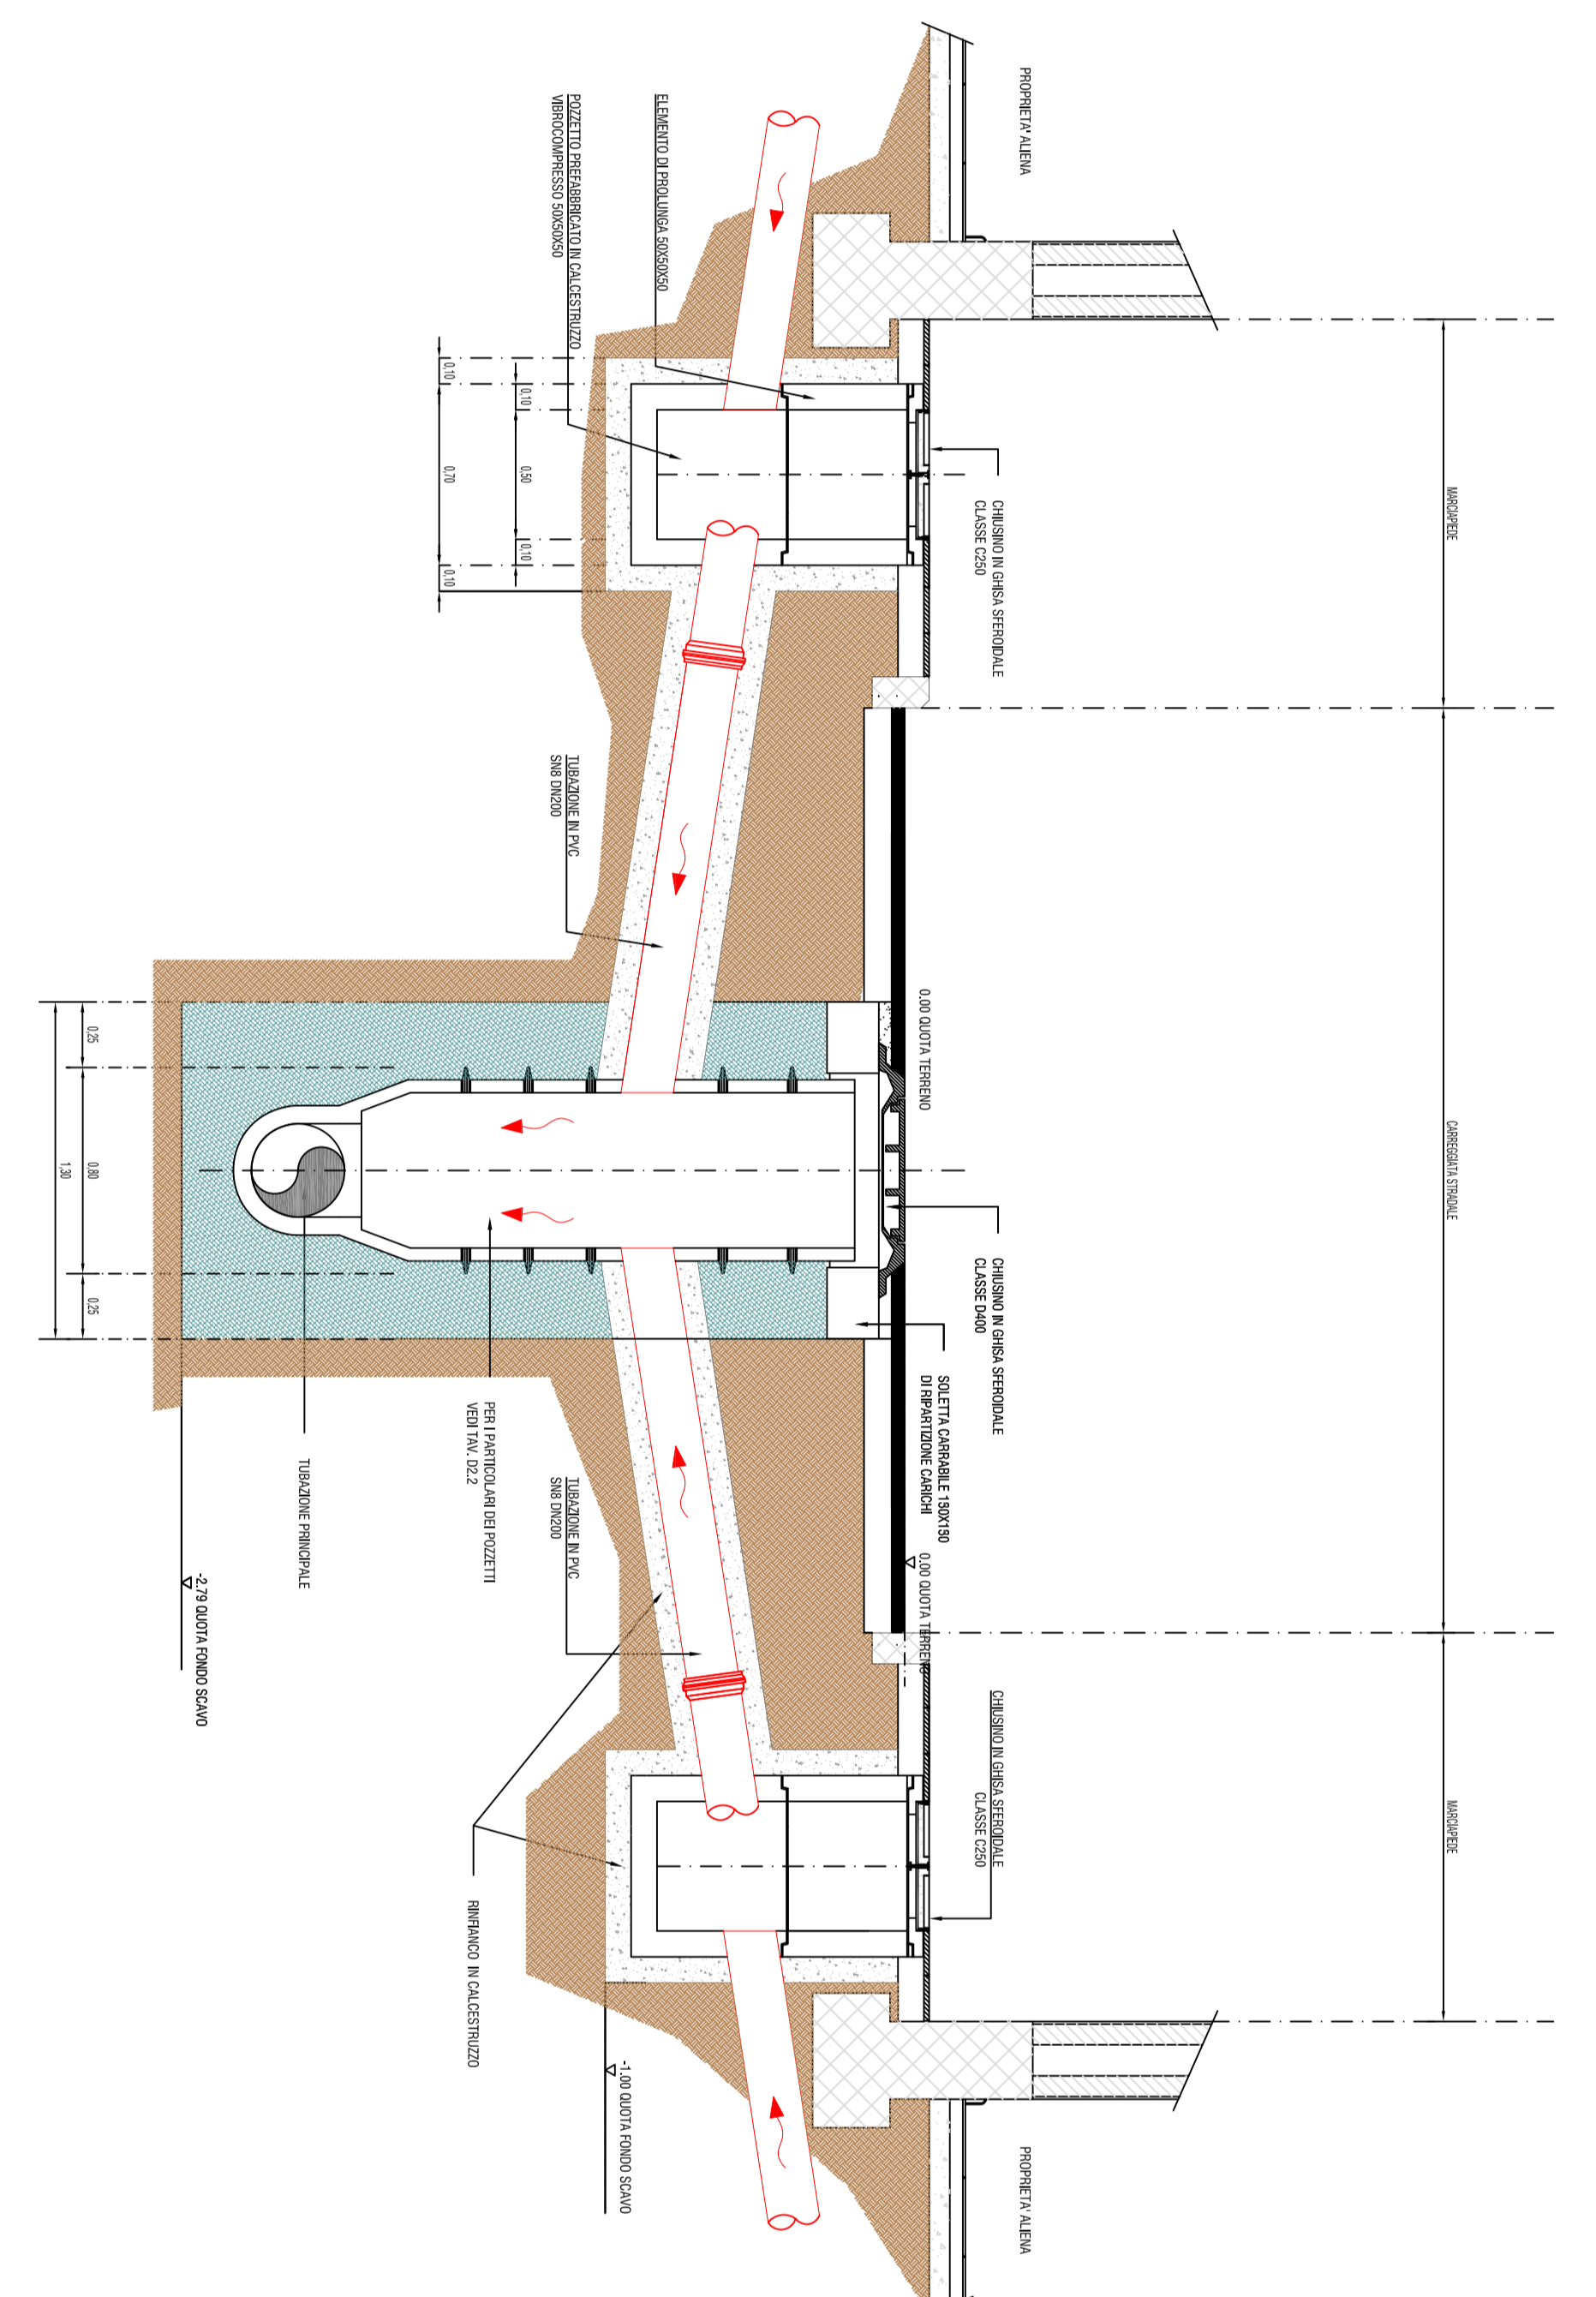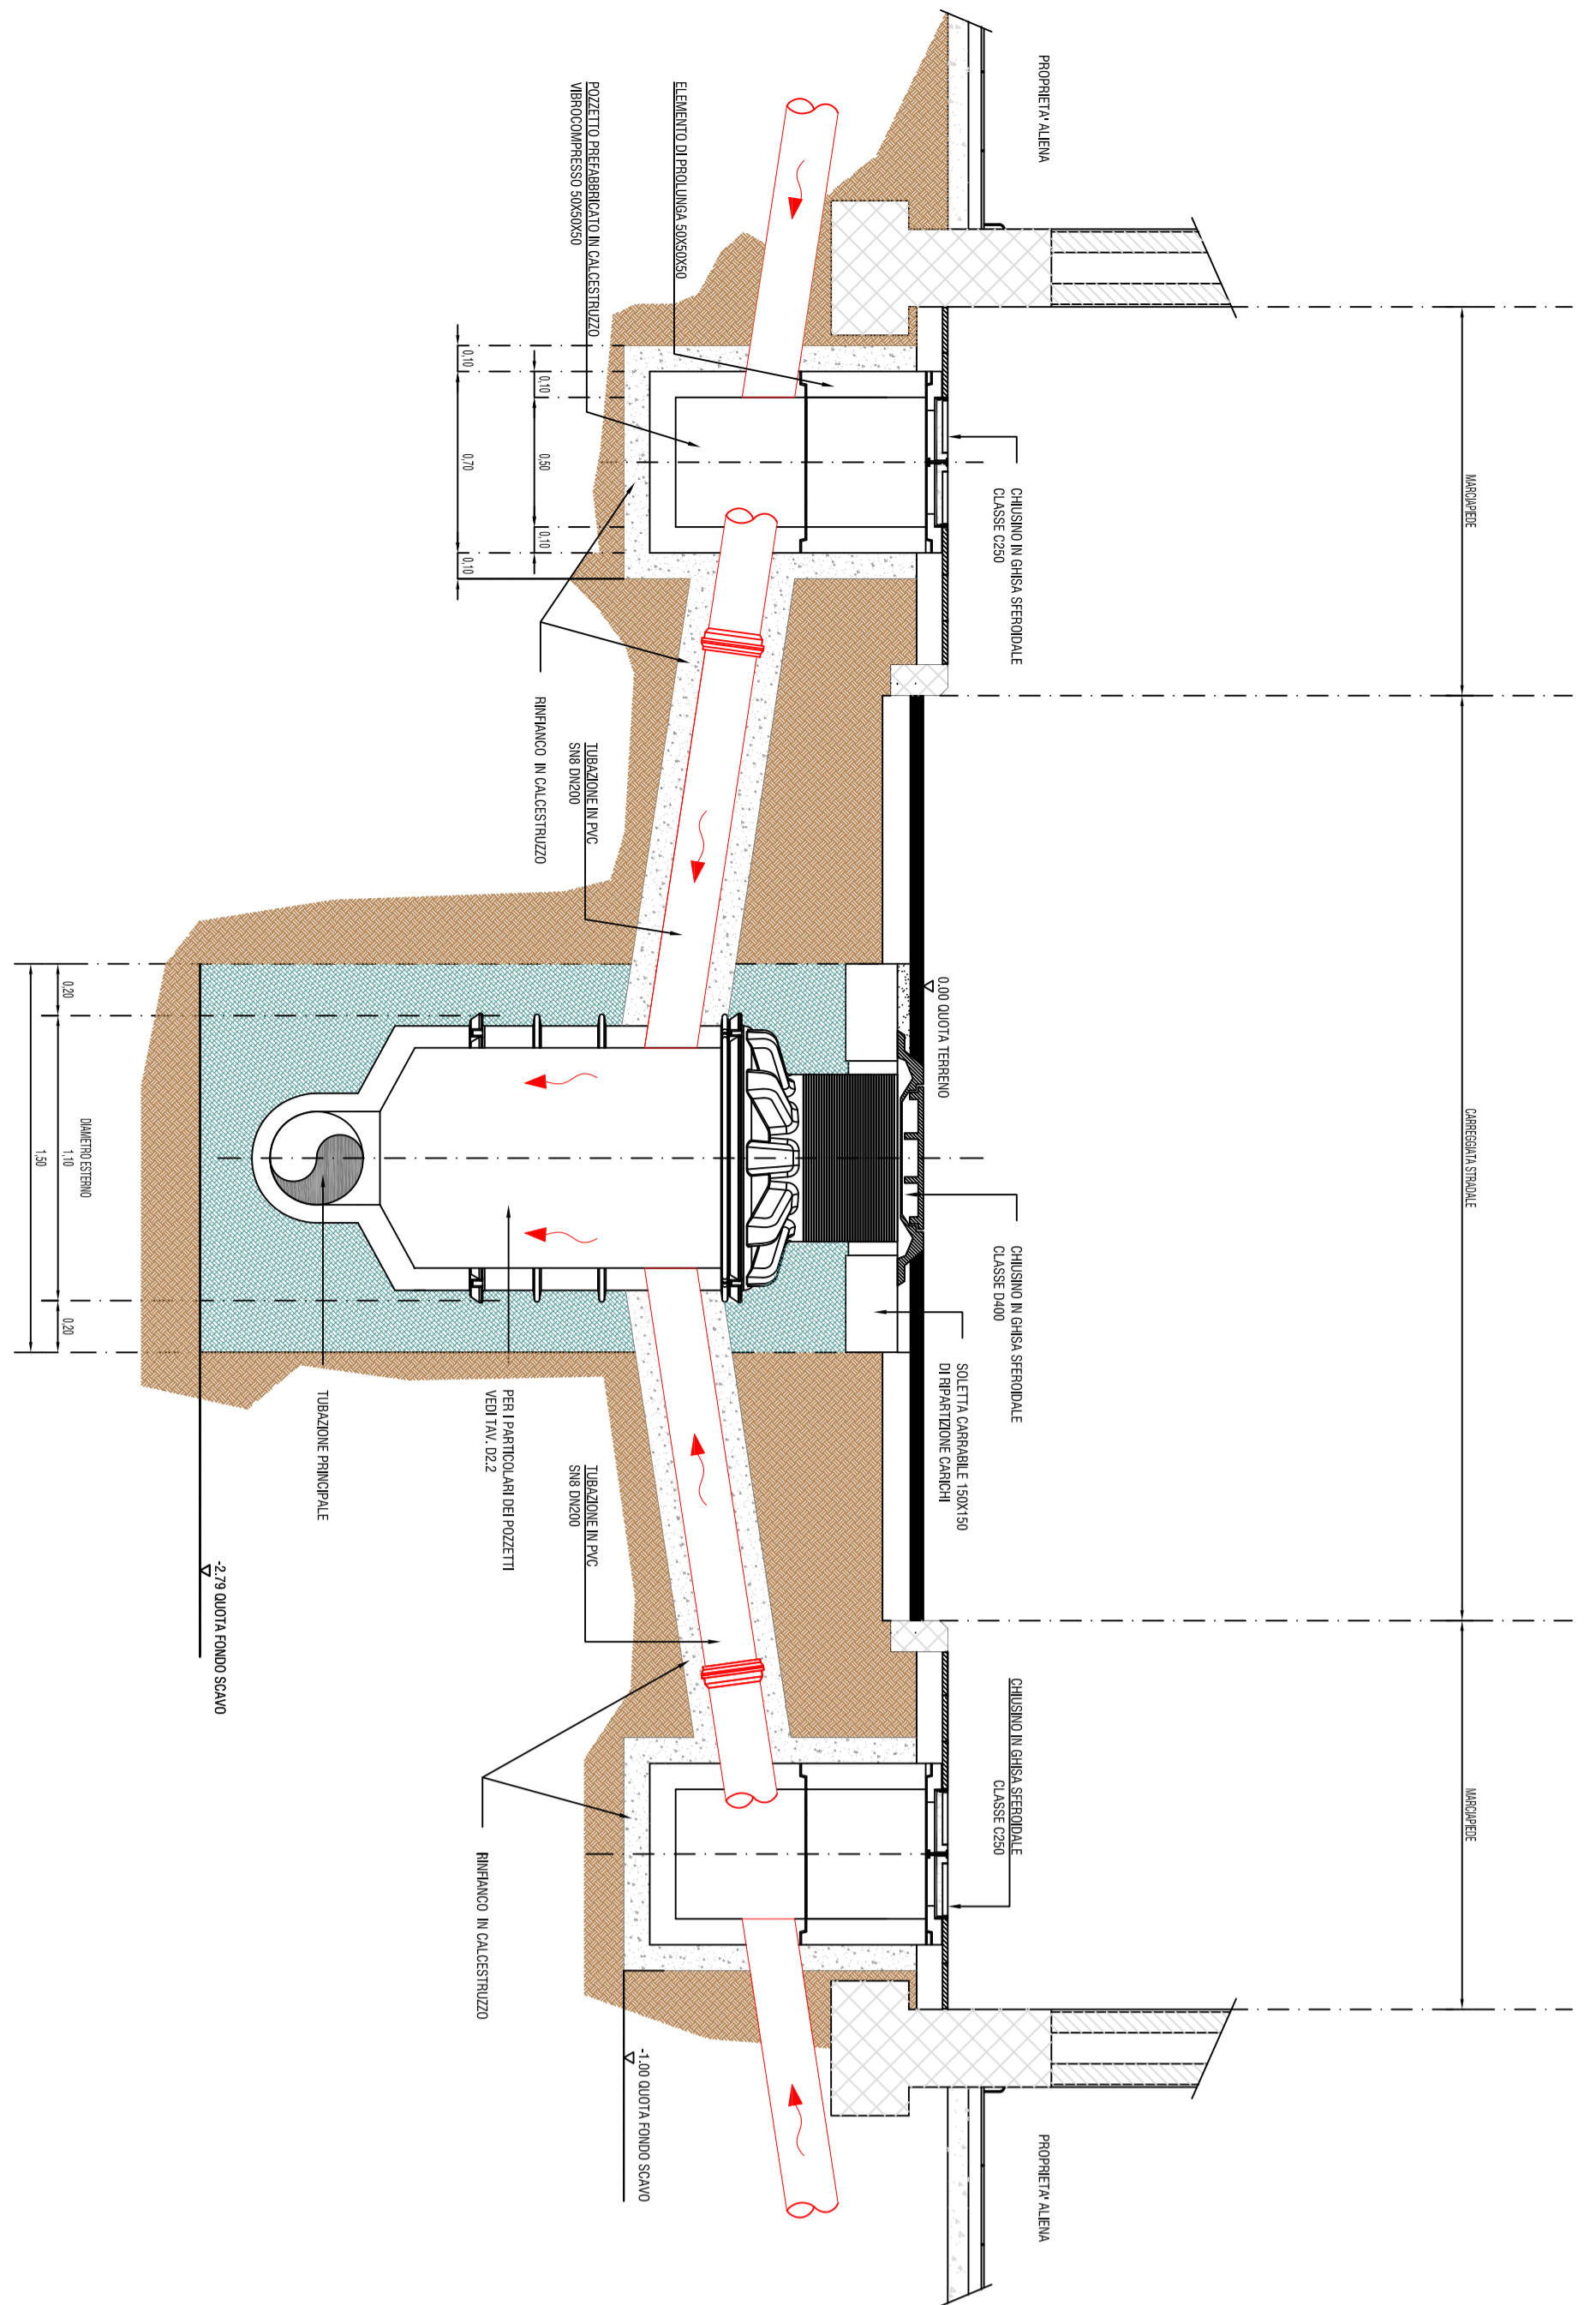

SEZIONE TIPO 'E'

TRATTO A3 - DI 800- da picch. 19 a picch. 44
TRATTO A13 - DI 800- da picch. 1 a picch. 9
TRATTO A13 - DI 800- da picch. 10 a picch. 12

SEZIONE TIPO 'F'

TRATTO A3 - DI 600- da picch. 1 a picch. 19
TRATTO A4 - DN 250- da picch. 1 a picch. 3
TRATTO A12 - DI 600- da picch. 1 a picch. 23
TRATTO A13.1 - DI 600- da picch. 18 a picch. 27

SEZIONE DI SCAVO TIPO 'G'

TRATTO A13.1 - DN 400- da picch. 1 a picch. 18

RETE NERA


TRATTO A4
TRATTO A14
TRATTO A0

RETE MISTA


TRATTO A3
TRATTO A12
TRATTO A13
TRATTO A13.1

PARTICOLARE COSTRUTTIVO POZZETTO SUPONATO
PER PREDISPOSIZIONE ALLACCI CANTINE STRADALE
Scala 1:20

PIANTA

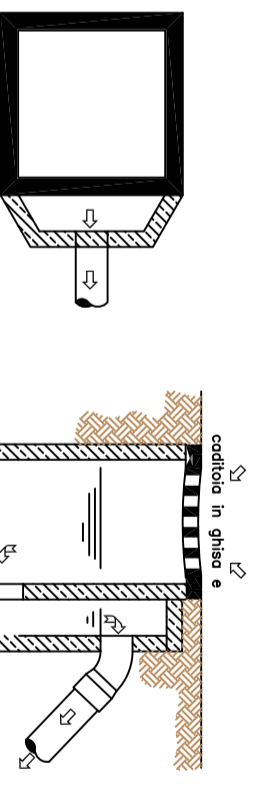

SEZIONE

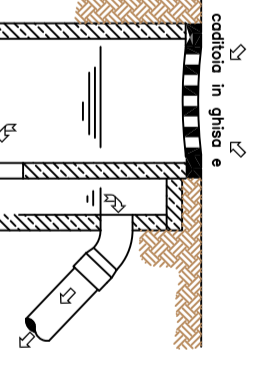

Pozzetto realizzato con elementi prefabbricati
in cemento vibrato di dimensioni interne 50x50
munito di impedisce laterali per permittenze di tutti Ø 200

Griglia concava in ghisa sferoidale
per traffico pesante

Ambio Districtuale Sarnese Vesuviano
L2588/02/12/2013



"PATTI PER LA CAMPANIA - SETTORE PRIORITARIO 2 AMBIENTALE"
"PIANO DELLA DEFI/RAZIONI E SERVIZIO DIRICO INTEGRATO"
Delibera Giunta Regionale della Campania n°732 del 13/12/2016

COMUNE DI CASTELLAMMARE DI STABIA
REALIZZAZIONE RETE FOGNARIA
BACINO DI VIA FONTANELLE

PROGETTO ESECUTIVO

INT 7261

D3.3

TROLOGIA ALLACCI UTENZE E CADITOIE

Scale

VARIE

REVISIONI

REVISIONI

REVISIONI

REVISIONI

REVISIONI