PIANTA
1:25

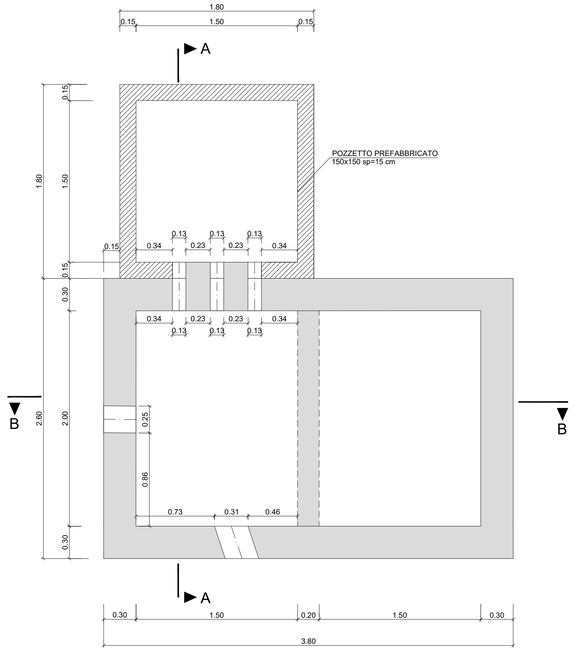

PIANTA COPERTURA
1:25

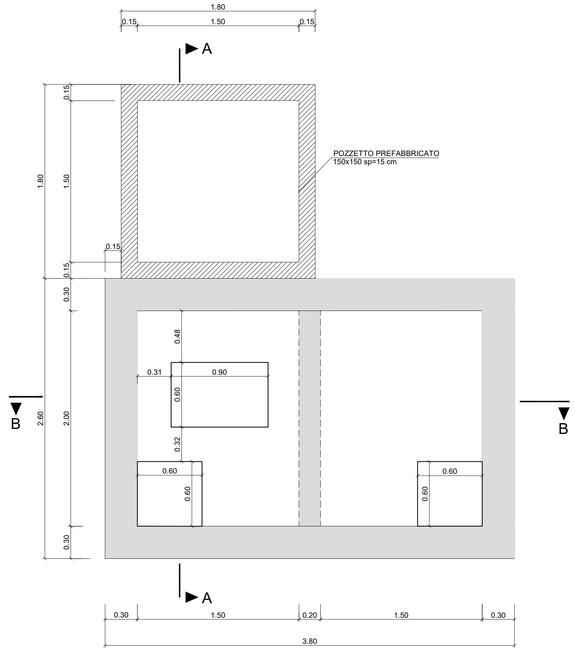

PIANTA PALANCOLE AZ28
1:25

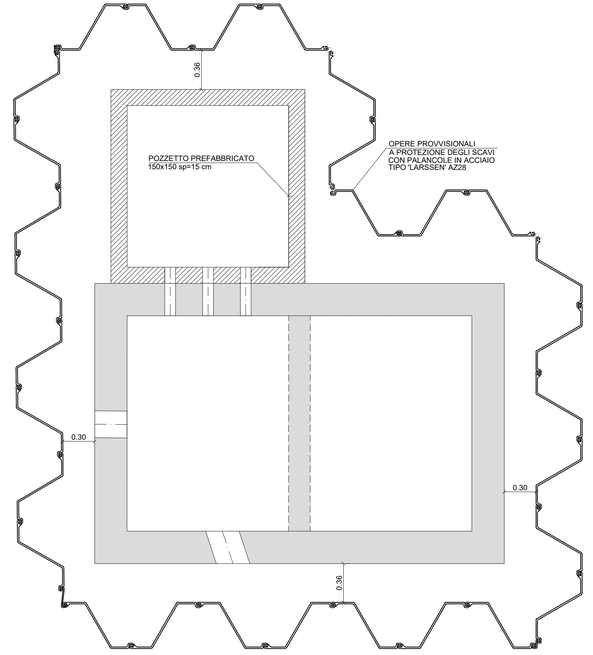

E' PREVISTO L'IMPIEGO DI:

a. Calcestruzzo pozzetti: classe C32/40, classe di esposizione XA1, rapporto a/c =0,50, classe di consistenza S4; dmax=22 mm;
b. Calcestruzzo pali: classe C25/30, classe di esposizione XC2-XF1, rapporto a/c =0,50, classe di consistenza S4; dmax=22 mm;
c. Acciaio del tipo B 450 C costituito da tondini ad aderenza migliorata controllati in stabilimento;
d. Acciaio carpenteria metallica pali paratia: S355
e. Acciaio palancole LARSSEN serie AZ28: S240GP
f. Copriferro pozzetti: 45mm
g. Copriferro pali: 55mm
h. Classe di esecuzione delle strutture in acciaio: EXC3

SEZIONE A-A
1:25

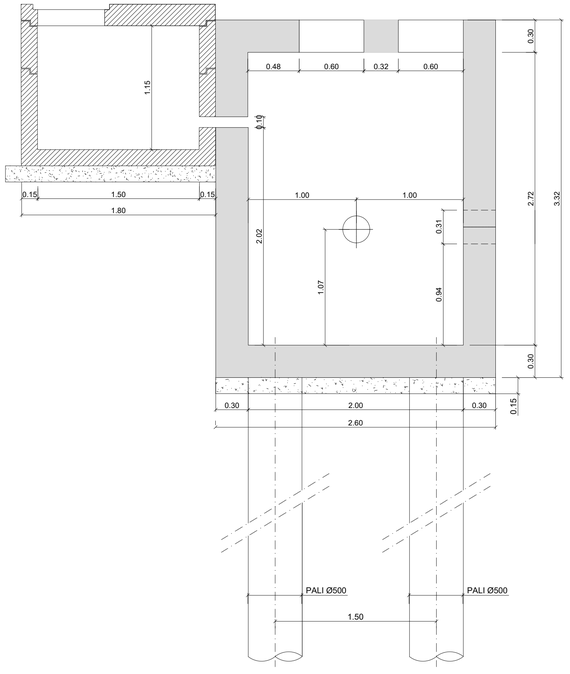

SEZIONE B-B
1:25

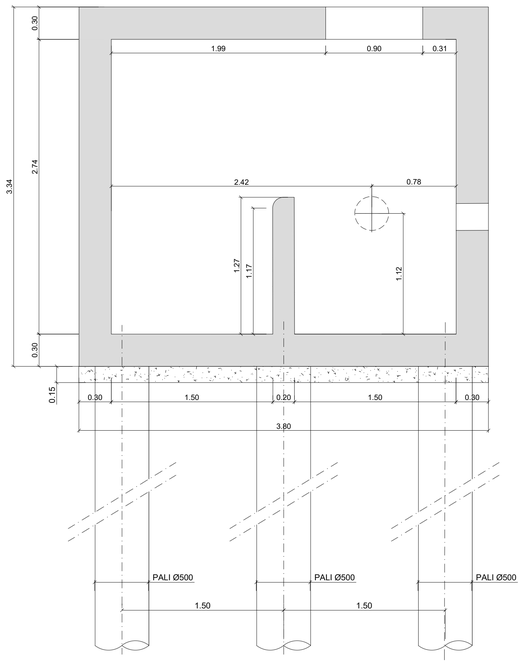

PIANTA FONDAZIONE
1:25

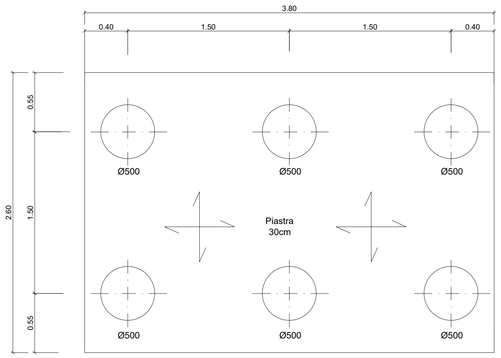

Protocollo d'intesa del 05 Agosto 2020
Regione Campania - Ente idrico campano - Gori Spa
Completamento degli interventi fognario-depurativo del bacino idrografico del fiume Sarno ricadenti nell'Ambito Distrettuale Sarnese Vesuviano di cui alla L.R. n. 15/2015

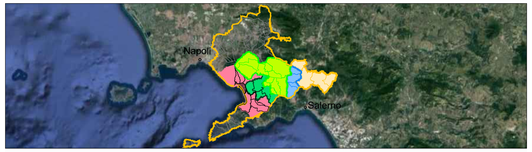

Comprensorio Depurativo Foce Sarno

Rete interna Torre Annunziata - progetto di completamento

UNITA' INVESTMENT, PROGRAM & SERVICES

INGEGNERIA
Il Responsabile
Ing. Giuseppina Riccio

INT. 7218

PROGETTO ESECUTIVO

Elaborato: C.2.4.1

Titolo: **Impianto di sollevamento "Via Magenta" - Nodo M3': Carpenterie**

Scala: 1:25

Rev	Motivo della revisione	Data	Redatto	Verificato	Approvato
0	Emissione per approvazione	Giugno 2023			

Esecuzione delle Opere	Prestazioni Specialistiche	Il Progettista	Il R.U.P.
		Prof. Ing. Giovanni Perillo	Ing. Fabrizio Chiocchio

Dott. Ing. GIOVANNI PERILLO ORDINE INGEGNERI CASERTA n.1504

Il presente progetto è protetto a termini di legge.