ARMATURA SOLETTA INFERIORE

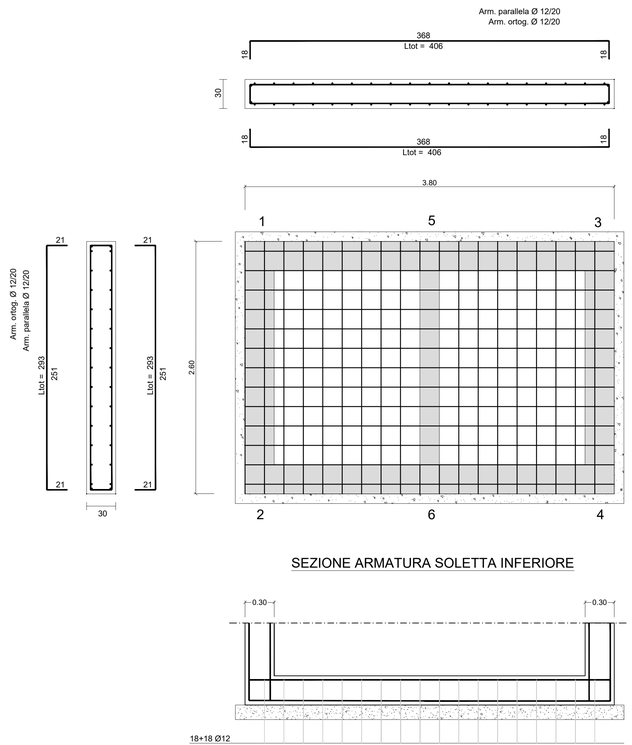

SEZIONE ARMATURA SOLETTA INFERIORE

TABELLA RIASSUNTIVA FERRI UTILIZZATI		
diametri	lunghezza(cm)	peso(kg)
12	35644	316.40
	TOTALE	316.40

COMPUTO METRICO RIASSUNTIVO	
CALCESTRUZZO (MC)	4.07
CASSEFORME (MQ)	22.52

ARMATURA SOLETTA SUPERIORE

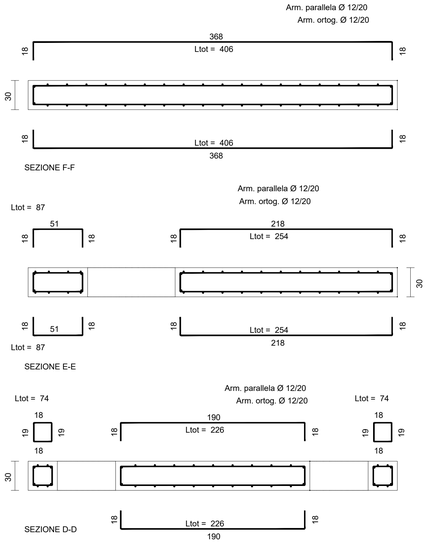

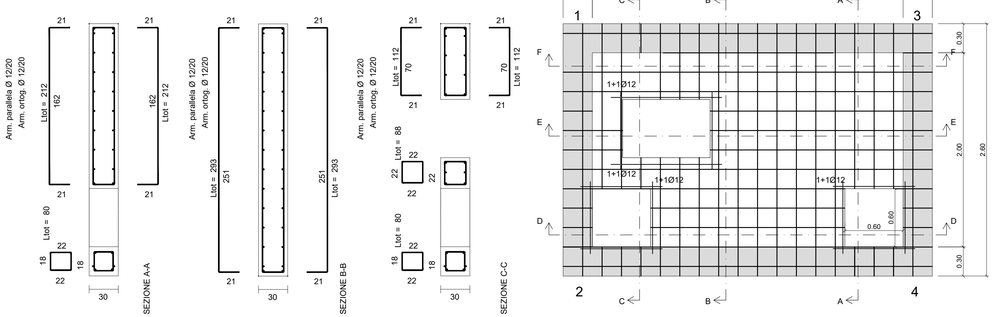

SEZIONE ARMATURA SOLETTA SUPERIORE

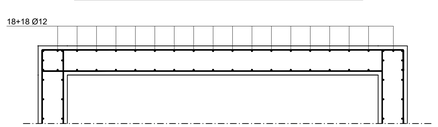

ARMATURA PALO TIPO
Ø50 L = 10,45m
1:25

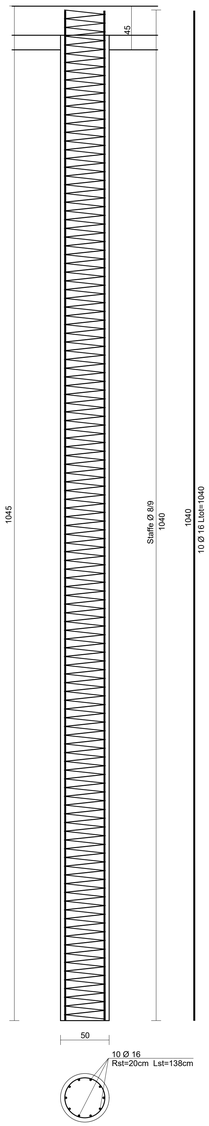

E' PREVISTO L'IMPIEGO DI:

a. Calcestruzzo pozzetti: classe C32/40, classe di esposizione XA1, rapporto a/c =0,50, classe di consistenza S4; dmax=22 mm;
b. Calcestruzzo pali: classe C25/30, classe di esposizione XC2-XF1, rapporto a/c =0,50, classe di consistenza S4; dmax=22 mm;
c. Acciaio del tipo B 450 C costituito da tondini ad aderenza migliorata controllati in stabilimento;
d. Acciaio carpenteria metallica pali paratia: S355
e. Acciaio palancole LARSSEN serie AZ28: S240GP
f. Copriferro pozzetti: 45mm
g. Copriferro pali: 55mm
h. Classe di esecuzione delle strutture in acciaio: EXC3

ENTE IDRICO CAMPANO

REGIONE CAMPANIA

GORI

Protocollo d'intesa del 05 Agosto 2020
Regione Campania - Ente idrico campano - Gori Spa
Completamento degli interventi fognario-depurativo del bacino idrografico del fiume Sarno
ricadenti nell'Ambito Distrettuale Sarnese Vesuviano di cui alla L.R. n. 15/2015



Comprensorio Depurativo Foce Sarno

Rete interna Torre Annunziata - progetto di completamento

GORI
UNITA' INVESTMENT, PROGRAM & SERVICES

INGEGNERIA
Il Responsabile
Ing. Giuseppina Riccio

INT. 7218

PROGETTO ESECUTIVO

Elaborato: C.2.4.2

Scala: 1:25

Titolo:
Impianto di sollevamento "Via Magenta" - Nodo M3': Armature solette e pali

Rev	Motivo della revisione	Data	Redatto	Verificato	Approvato
0	Emissione per approvazione	Giugno 2023			

Esecuzione delle Opere	Prestazioni Specialistiche	Il Progettista	Il R.U.P.
		Prof. Ing. Giovanni Perillo	Ing. Fabrizio Chiocchio

Il presente progetto è protetto a termini di legge.