ARMATURA SOLETTA INFERIORE

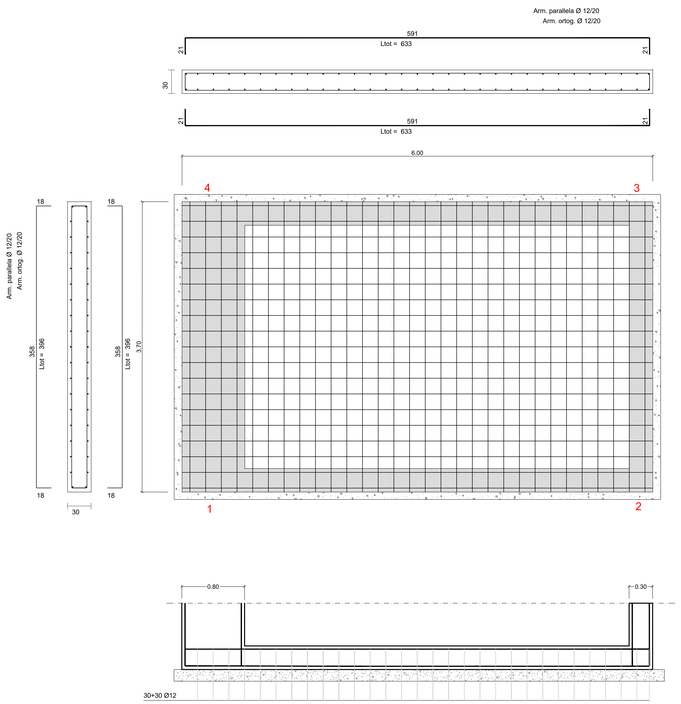

TABELLA RIASSUNTIVA FERRI UTILIZZATI		
diametri	lunghezza(cm)	peso(kg)
12	49382	438.40
	TOTALE	438.40

COMPUTO METRICO RIASSUNTIVO	
CALCESTRUZZO (MC)	6.66
CASSEFORME (MQ)	5.82

ARMATURA PARETE 1-2
1:25

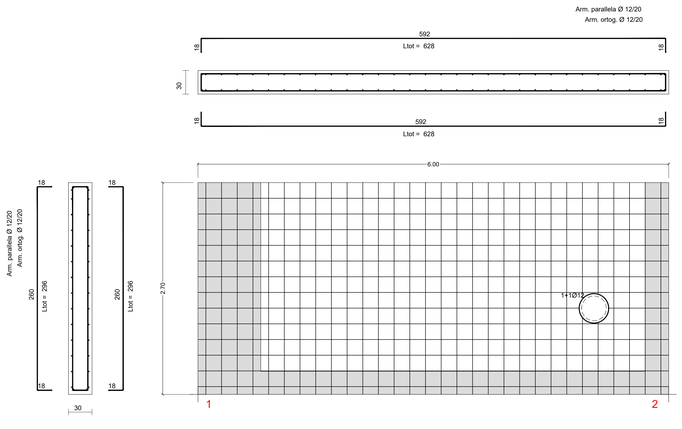

ARMATURA PARETE 2-3
1:25

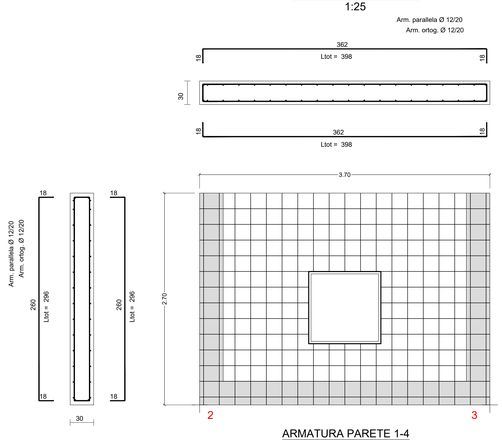

ARMATURA PARETE 3-4
1:25

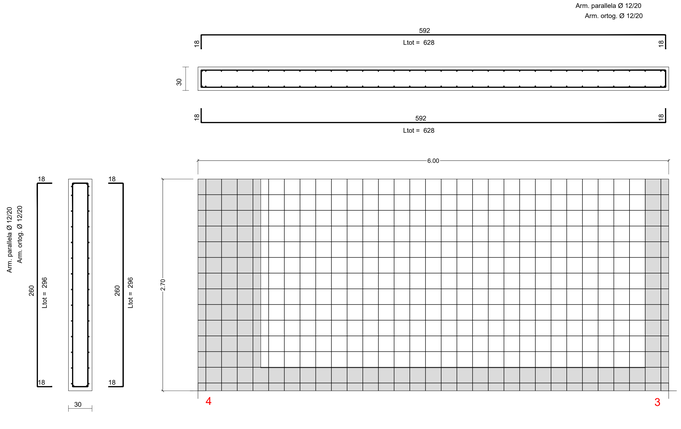

TABELLA RIASSUNTIVA FERRI UTILIZZATI		
diametri	lunghezza(cm)	peso(kg)
8	33318	131.50
12	91076	808.60
16	25974	409.90
	TOTALE	1350.0

COMPUTO METRICO RIASSUNTIVO	
CALCESTRUZZO (MC)	18.96
CASSEFORME (MQ)	101.61

ARMATURA PARETE 1-4
1:25

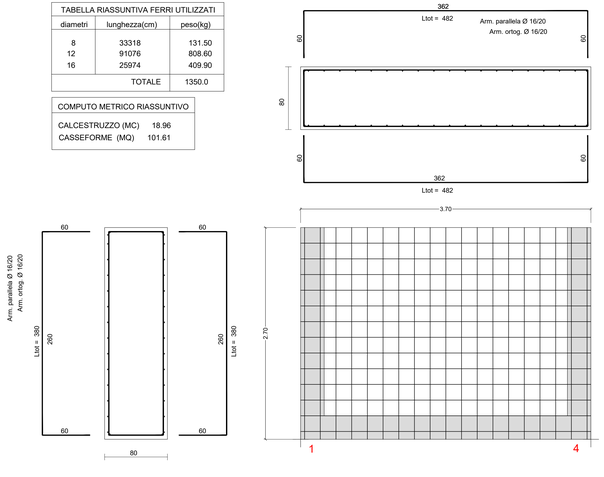

E' PREVISTO L'IMPIEGO DI:

a. Calcestruzzo pozzetti: classe C32/40, classe di esposizione XA1, rapporto a/c =0,50, classe di consistenza S4; dmax=22 mm;
b. Calcestruzzo pali: classe C25/30, classe di esposizione XC2-XF1, rapporto a/c =0,50, classe di consistenza S4; dmax=22 mm;
c. Acciaio del tipo B 450 C costituito da tondini ad aderenza migliorata controllati in stabilimento;
d. Acciaio palancole LARSSEN serie AZ28: S240GP
e. Copriferro pozzetti e pali: 45mm
f. Classe di esecuzione delle strutture in acciaio: EXC3

ENTE IDRICO CAMPANO — REGIONE CAMPANIA — GORI

Protocollo d'intesa del 05 Agosto 2020
Regione Campania - Ente idrico campano - Gori Spa
Completamento degli interventi fognario-depurativo del bacino idrografico del fiume Sarno ricadenti nell'Ambito Distrettuale Sarnese Vesuviano di cui alla L.R. n. 15/2015



Comprensorio Depurativo Foce Sarno

Rete interna Torre Annunziata - progetto di completamento

GORI — UNITA' INVESTMENT, PROGRAM & SERVICES

INGEGNERIA
Il Responsabile
Ing. Giuseppina Riccio

INT. 72I8

PROGETTO ESECUTIVO

Elaborato: C.2.6.2

Scala: 1:25

Titolo: **Attraversamento autostradale A3 in II Trav. Plinio - Tratto: G7.1 - G7.2: Armature solette e pareti**

Rev	Motivo della revisione	Data	Redatto	Verificato	Approvato
0	Emissione per approvazione	Giugno 2023			

Esecuzione delle Opere	Prestazioni Specialistiche	Il Progettista	Il R.U.P.
		Prof. Ing. Giovanni Perillo	Ing. Fabrizio Chiocchio

Dott. Ing. GIOVANNI PERILLO — ORDINE INGEGNERI CASSETTA n. 1504

Il presente progetto è protetto a termini di legge.