


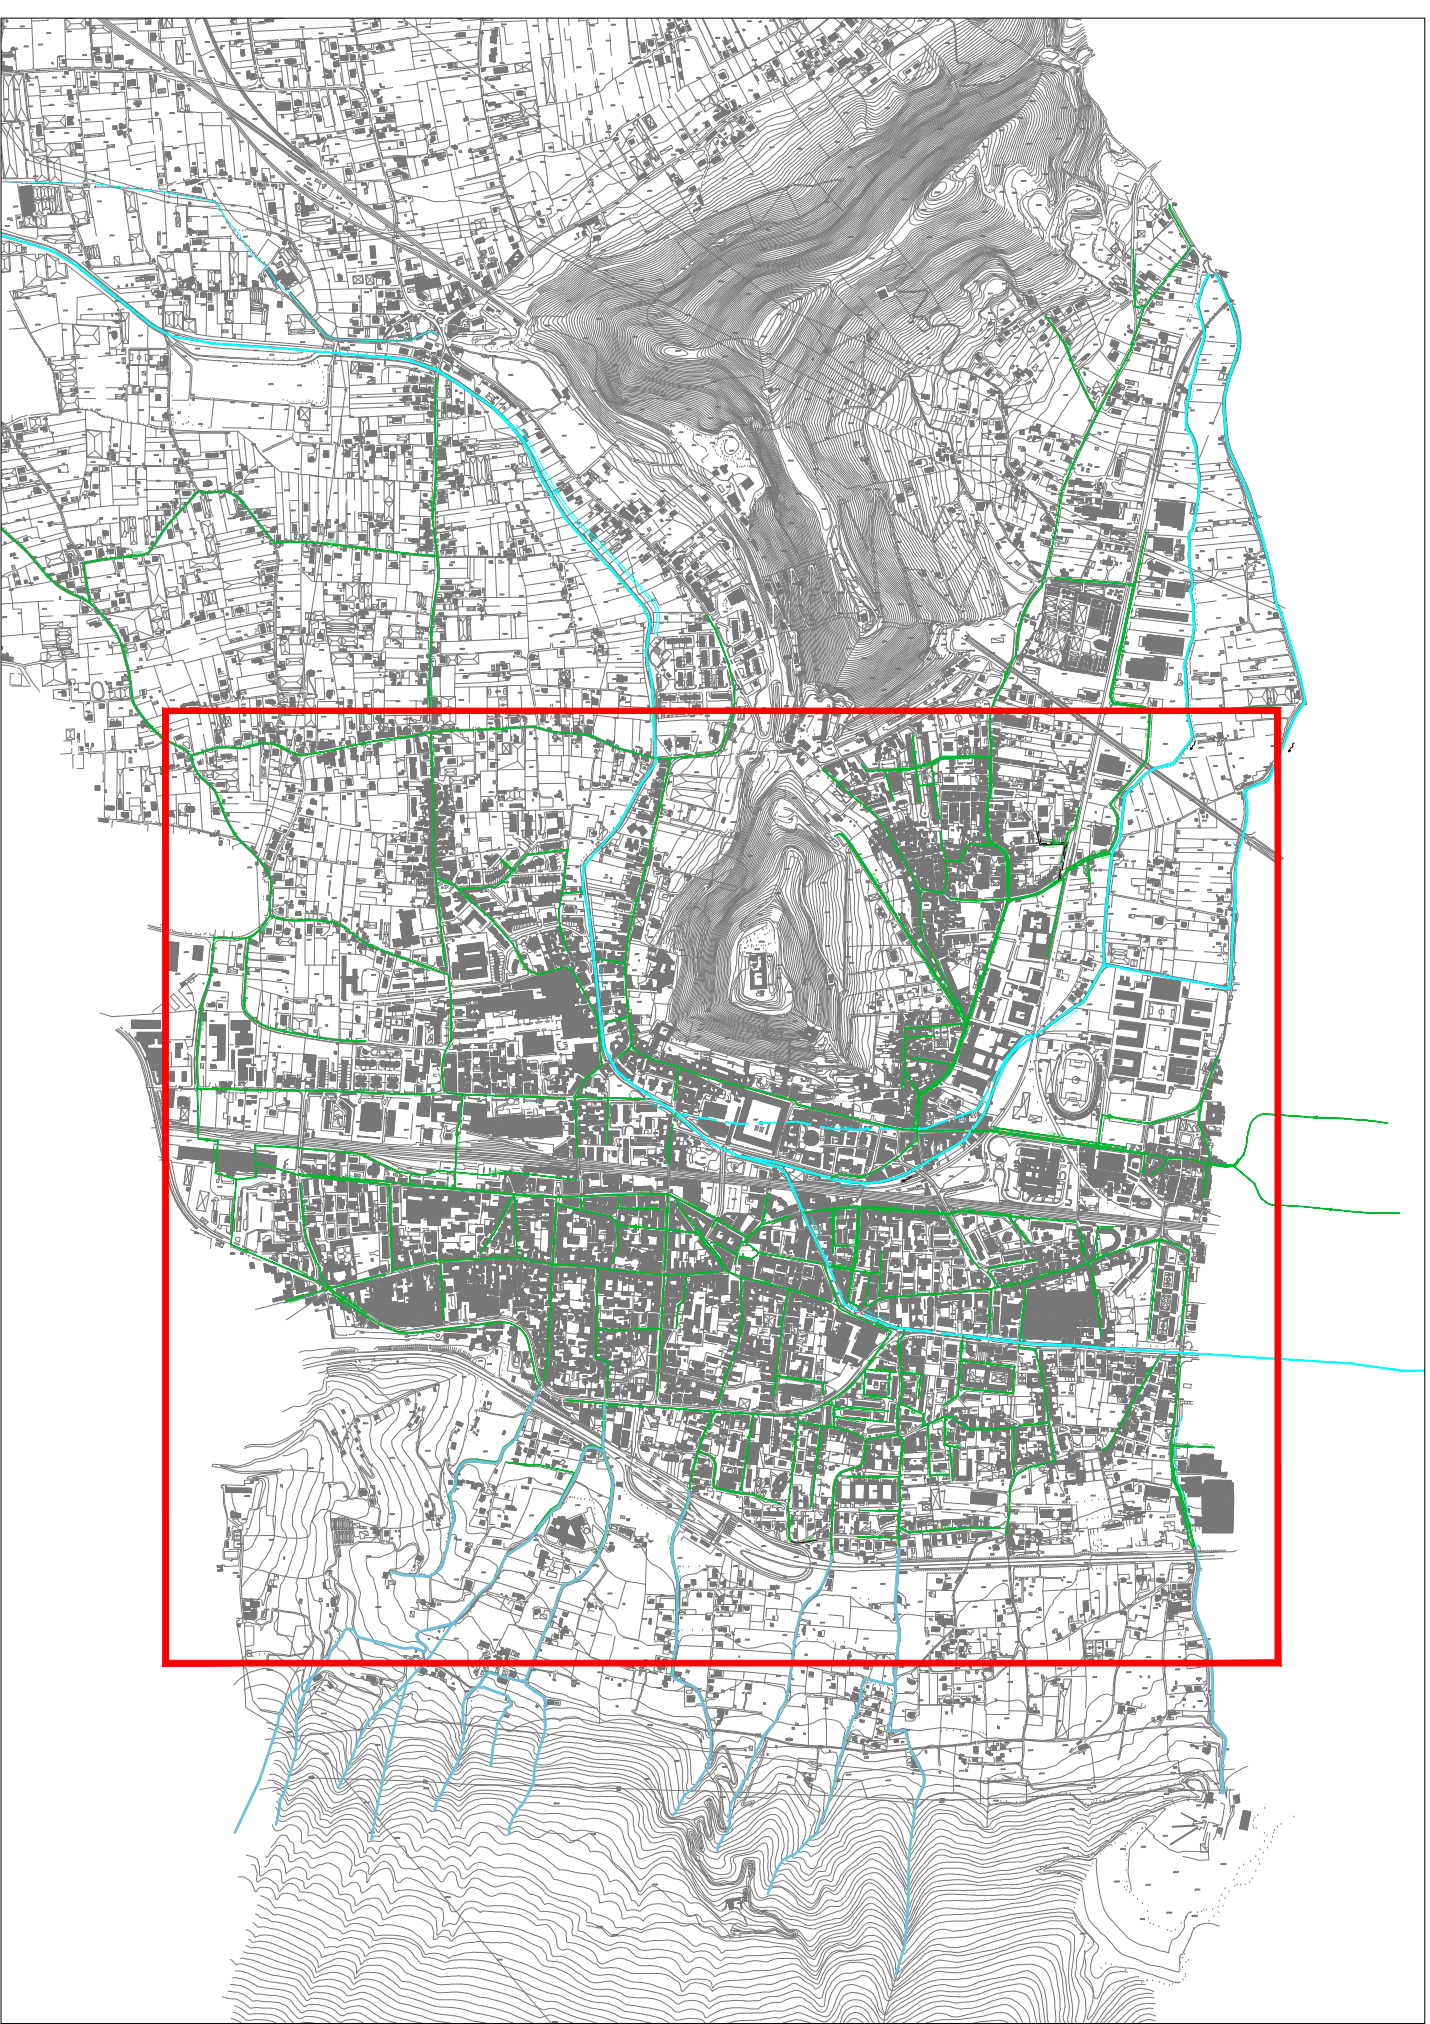

	FOGNE MISTE ESISTENTI
	SCARICATORI ESISTENTI
	IMPIANTI DI SOLLEVAMENTO ESISTENTI
	ALVEO
	FOGNE BIANCHE ESISTENTI
	ALVEO STRADA

Ambito Distrettuale Sarnese Vesuviano
Legge 02/12/2015

PROTOCOLLO D'INTESA REGIONE CAMPANIA, COMUNE DI NOCERA INFERIORE,
ENTE D'AMBITO SARNESE-VESUVIANO, GORI SpA
PROT. N. 17853 DEL 19/04/2018

COMUNE DI NOCERA INFERIORE
COMPLETAMENTO DELLA RETE FOGNARIA
1° LOTTO - STRALCIO A

INT 7308
Elaborato:
C4
Scala:
1:5000

PROGETTO ESECUTIVO
Titolo:
PLANIMETRIA GENERALE DELLA RETE FOGNARIA ESISTENTE

COORDINATA
Il Responsabile
Ing. Domenico Cesare

COLLABORATORE

CONSULENZA

Revisione
0
Motivo della revisione
EMISSIONE PER APPROVAZIONE
Data
Settembre 2019

IL PROGETTISTA
Ing. Domenico Cesare

IL RUP