



TRATTO A14 - DN 400- DA PICCH. 1 A PICCH. 2

SEZIONI DI SCAVO Tipo "B"
Per strade comunali con presenza di falda
Scala 1:20

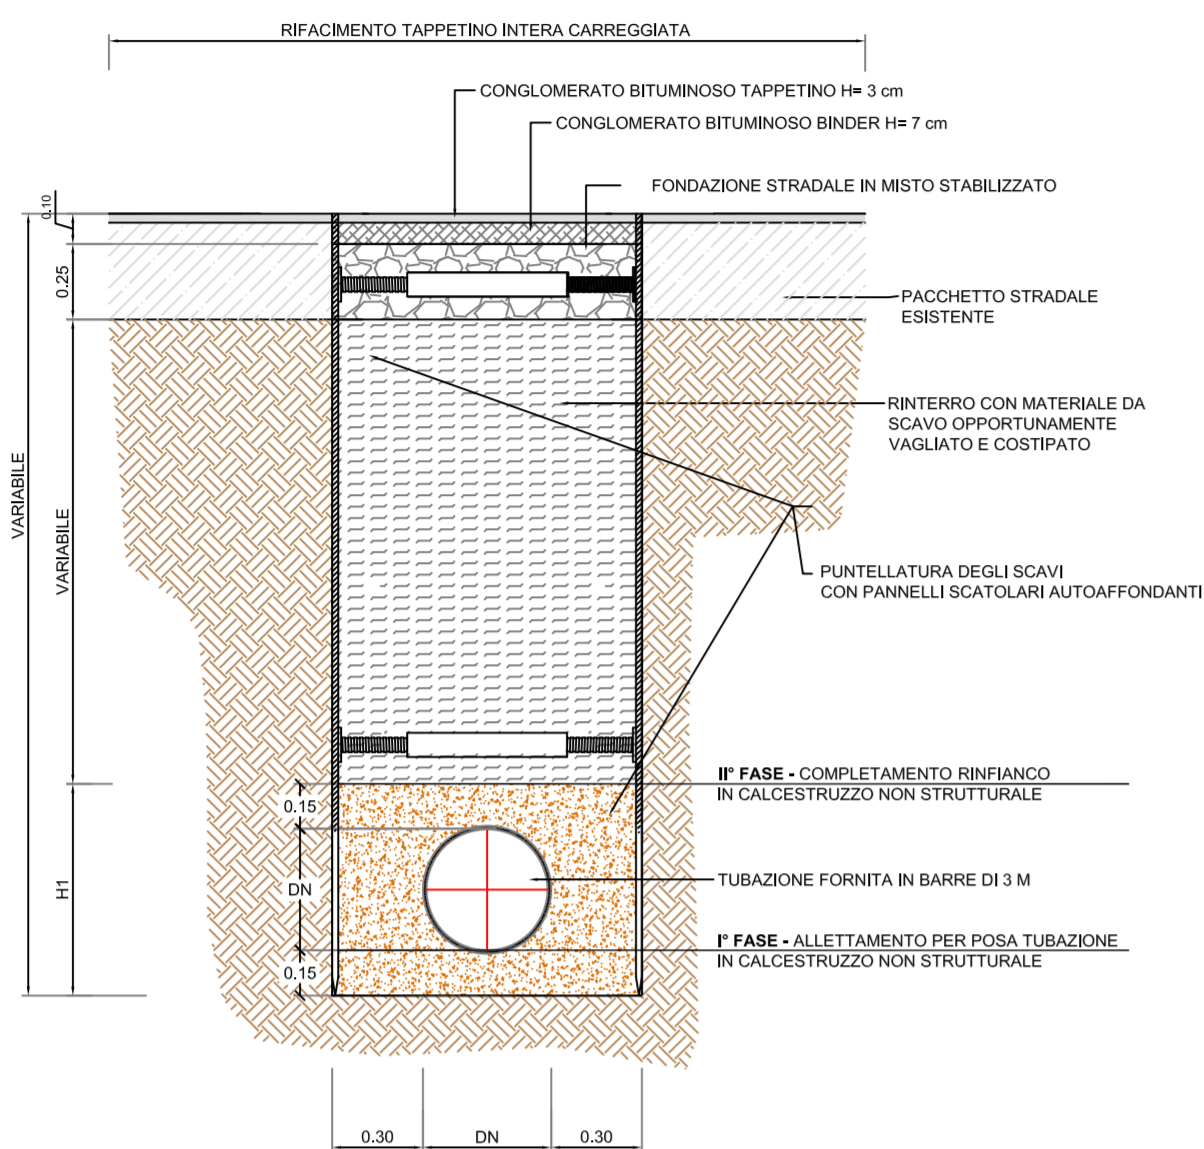

TRATTO A14
Stralcio planimetrico di progetto
Scala 1:1.000

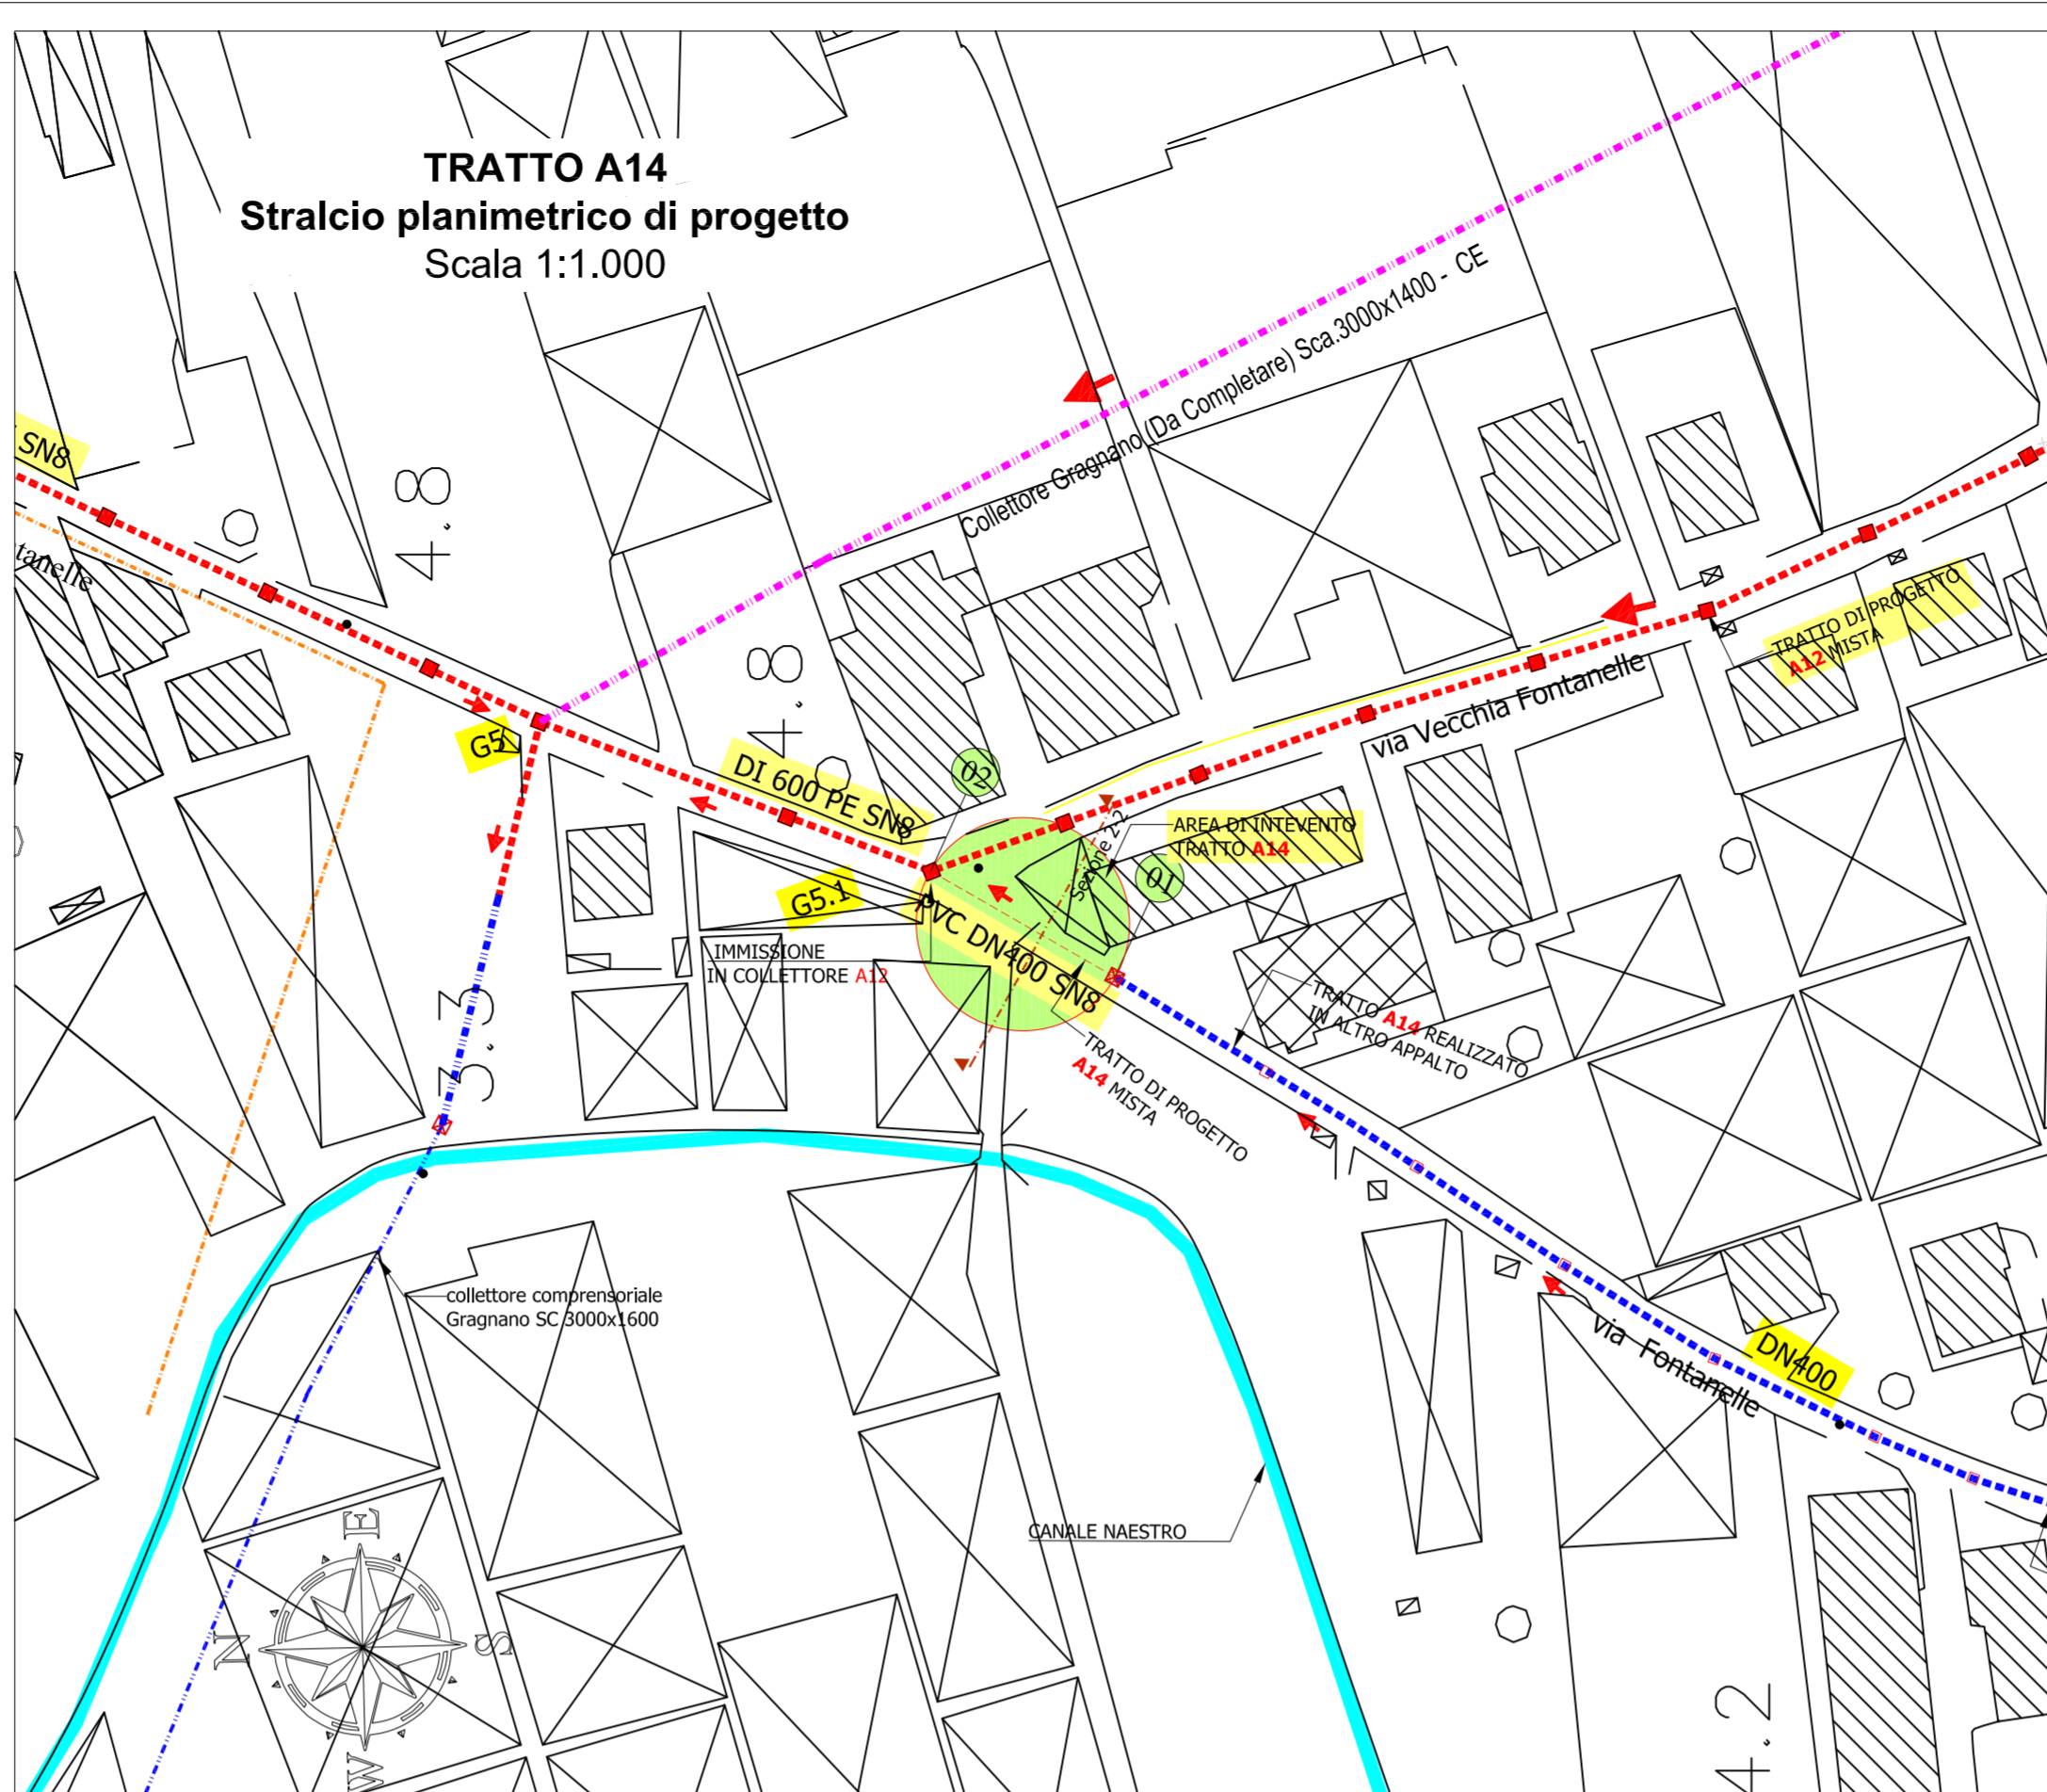

Planimetria Generale
ed evidenziazione TRATTO A14
Scala 1:10.000




LEGENDA

- Rete esistente
- - - Rete fognaria da dismettere
- ⊠ Pozzetto rete esistente
- ⊠ Impianto di sollevamento da dismettere
- Rete acque bianche di prima pioggia
- Collettore comprensoriale
- Verso idraulico
- - - Rete fognaria da completare
- - - Rete fognaria di progetto
- +175,00 Quote terreno rilevate
- ⊠ Pozzetto rete di progetto
- ⊠ Impianto di oggetto di intervento
- Condotta premente di progetto
- Collettore comprensoriale da completare
- ⊠ Punti rilevati

SEZIONE 2-2 scala 1:50


PICCHETTI 01-02

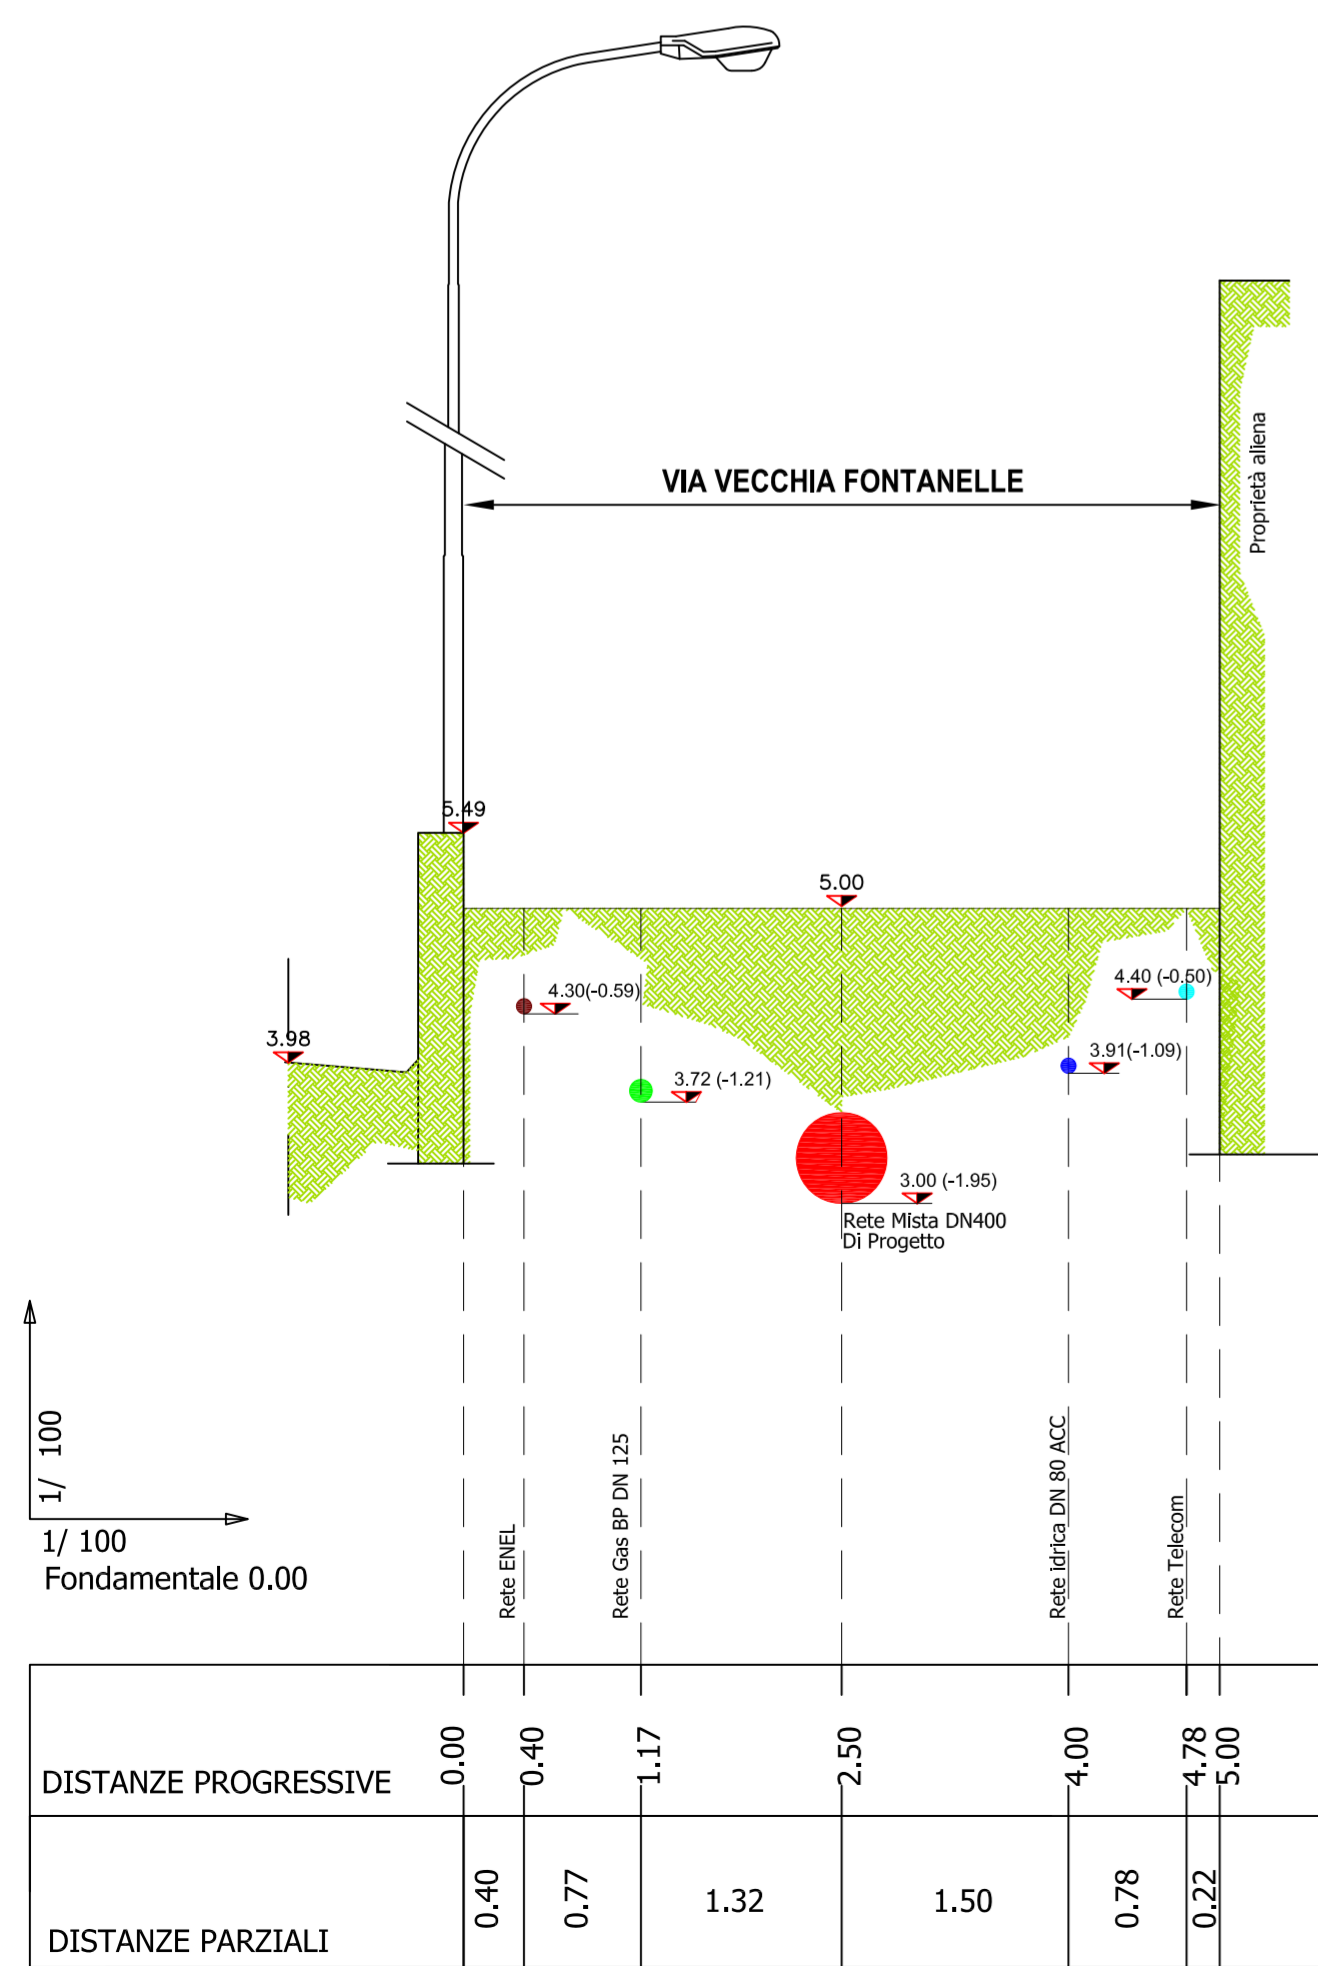

COMUNE	COMUNE DI CASTELLAMMARE DI STABIA
TOPONOMASTICA	VIA FONTANELLE
TUBAZIONE	PVC DN400 SN8
PAVIMENTAZIONI	CONGLOMERATO BITUMINOSO
CARATTERISTICHE IDRAULICHE	Qmax=0,13 mc/sec - GR=69,40 % Qpn=0,74 l/sec - Vpn=0,35 m/sec


PROFILO LONGITUDINALE
TRATTO A14
(G6 - G5.1)

NB: LA POSA DELLA CONDOTTA DEVE AVVENIRE
PROCEDENDO DA VALLE VERSO MONTE.

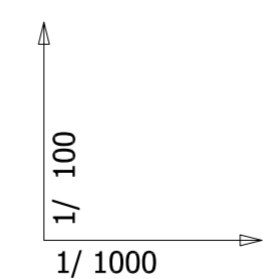

Fondamentale 0.00

PICCHETTI	01	02=G5.1
PROGRESSIVE	215.00	245.00
PARZIALI		30.00
QUOTE TERRENO	-5.00	-4.73
QUOTA SCORRIMENTO	-3.00	-2.88
ALTEZZA SCAVO	2.15	2.00
LIVELLETTE		L=30.00 I=0.0043 DY=0.13

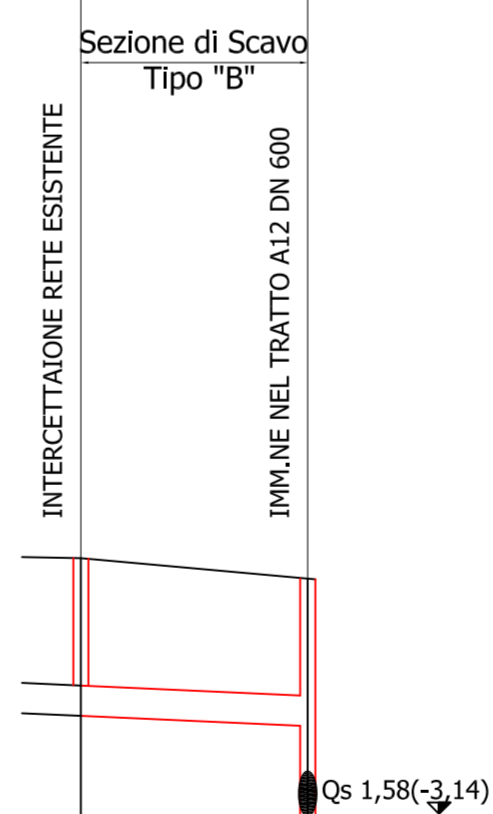

Ambito Distrettuale Sarnese Vesuviano
Legge 02/12/2015



"PATTO PER LA CAMPANIA - SETTORE PRIORITARIO 2 AMBIENTALE"
INTERVENTO STRATEGICO
"PIANO DELLA DEPURAZIONE E SERVIZIO IDRICO INTEGRATO"

Delibera Giunta Regionale della Campania n°732 del 13/12/2016

COMUNE DI CASTELLAMMARE DI STABIA

REALIZZAZIONE RETE FOGNARIA
BACINO DI VIA FONTANELLE

PROGETTO ESECUTIVO

INGEGNERIA Il Responsabile ing. Domenico Cesare	INT 7261	Titolo:		
COLLABORATORI geom. Vincenzo Gatto geom. Raimondo Nagnas	Elaborato: D2.6	TRATTO A14 Stralcio planimetrico, profilo longitudinale e sezioni di progetto		
	Scala: VARIE			
	Revisione	Data	Redatto	Verificato
	IL PROGETTISTA		IL R.U.P.	
DATA Aprile 2018				