




FOGNATURA NERA STRALCIO PLANIMETRICO TIPO
ALLACCIAMENTO UTENZE PRIVATE
scala 1:50

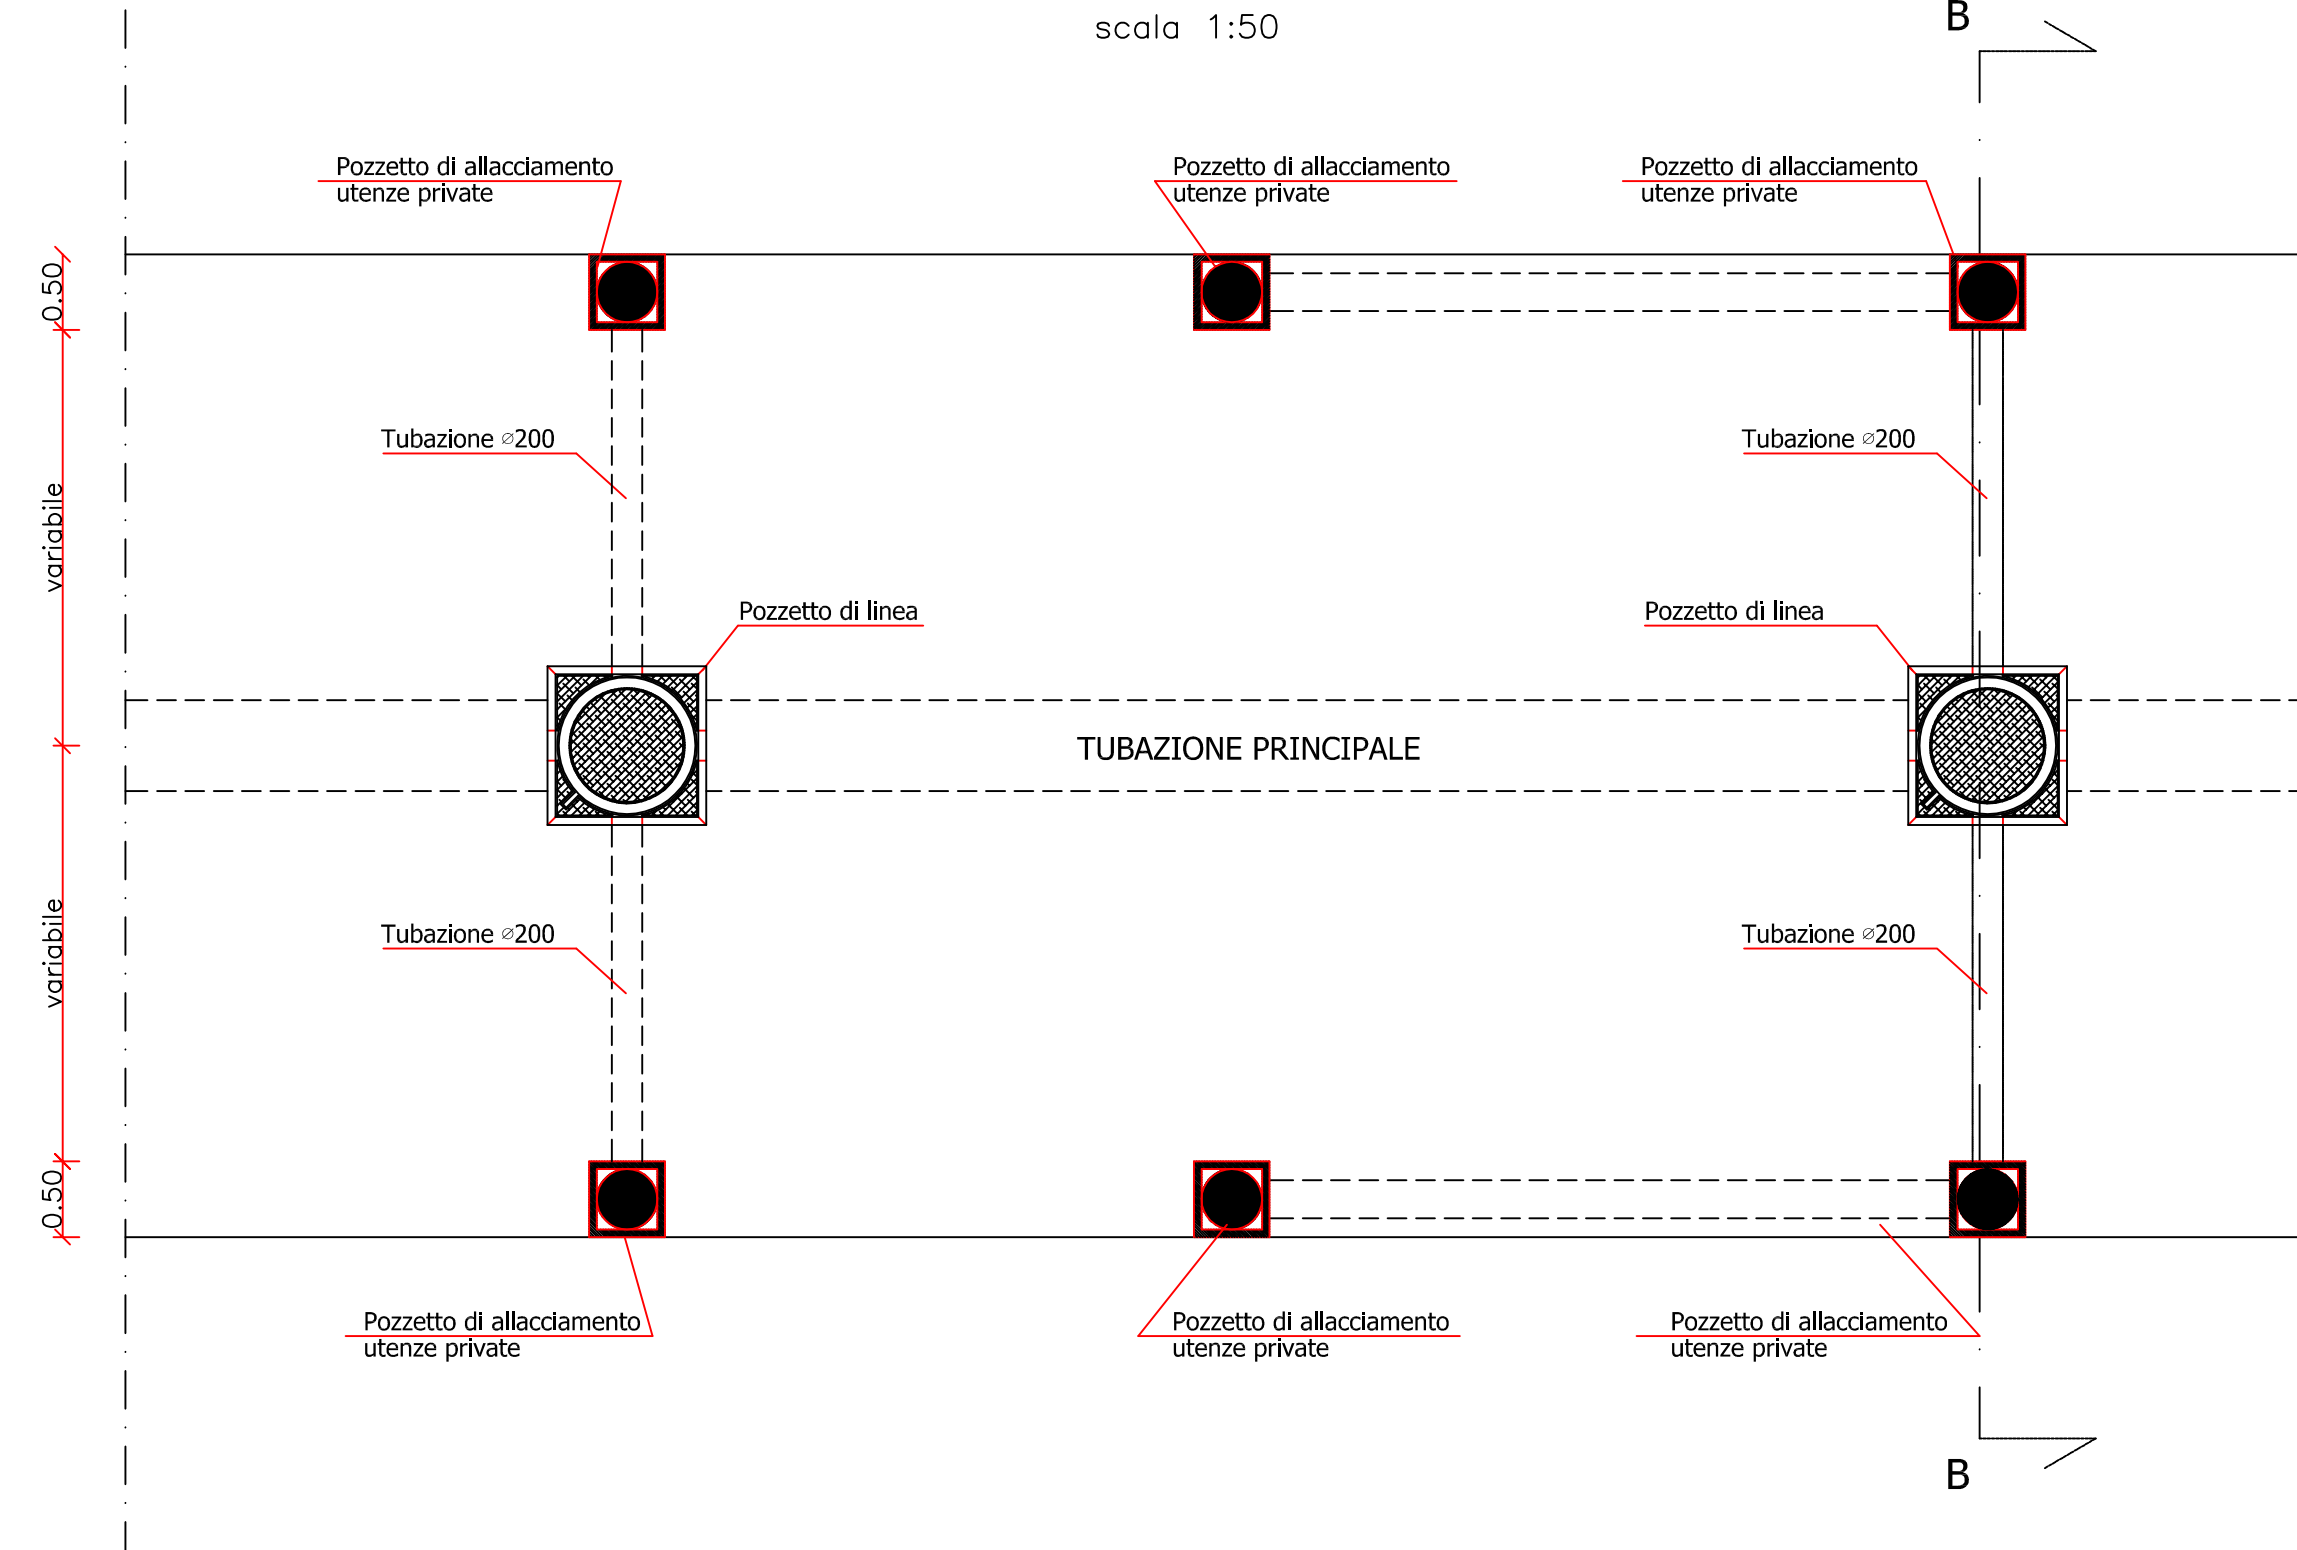


FOGNATURA MISTA STRALCIO PLANIMETRICO TIPO
DRENAGGIO ACQUE METEORICHE E
ALLACCIAMENTO UTENZE PRIVATE
scala 1:50

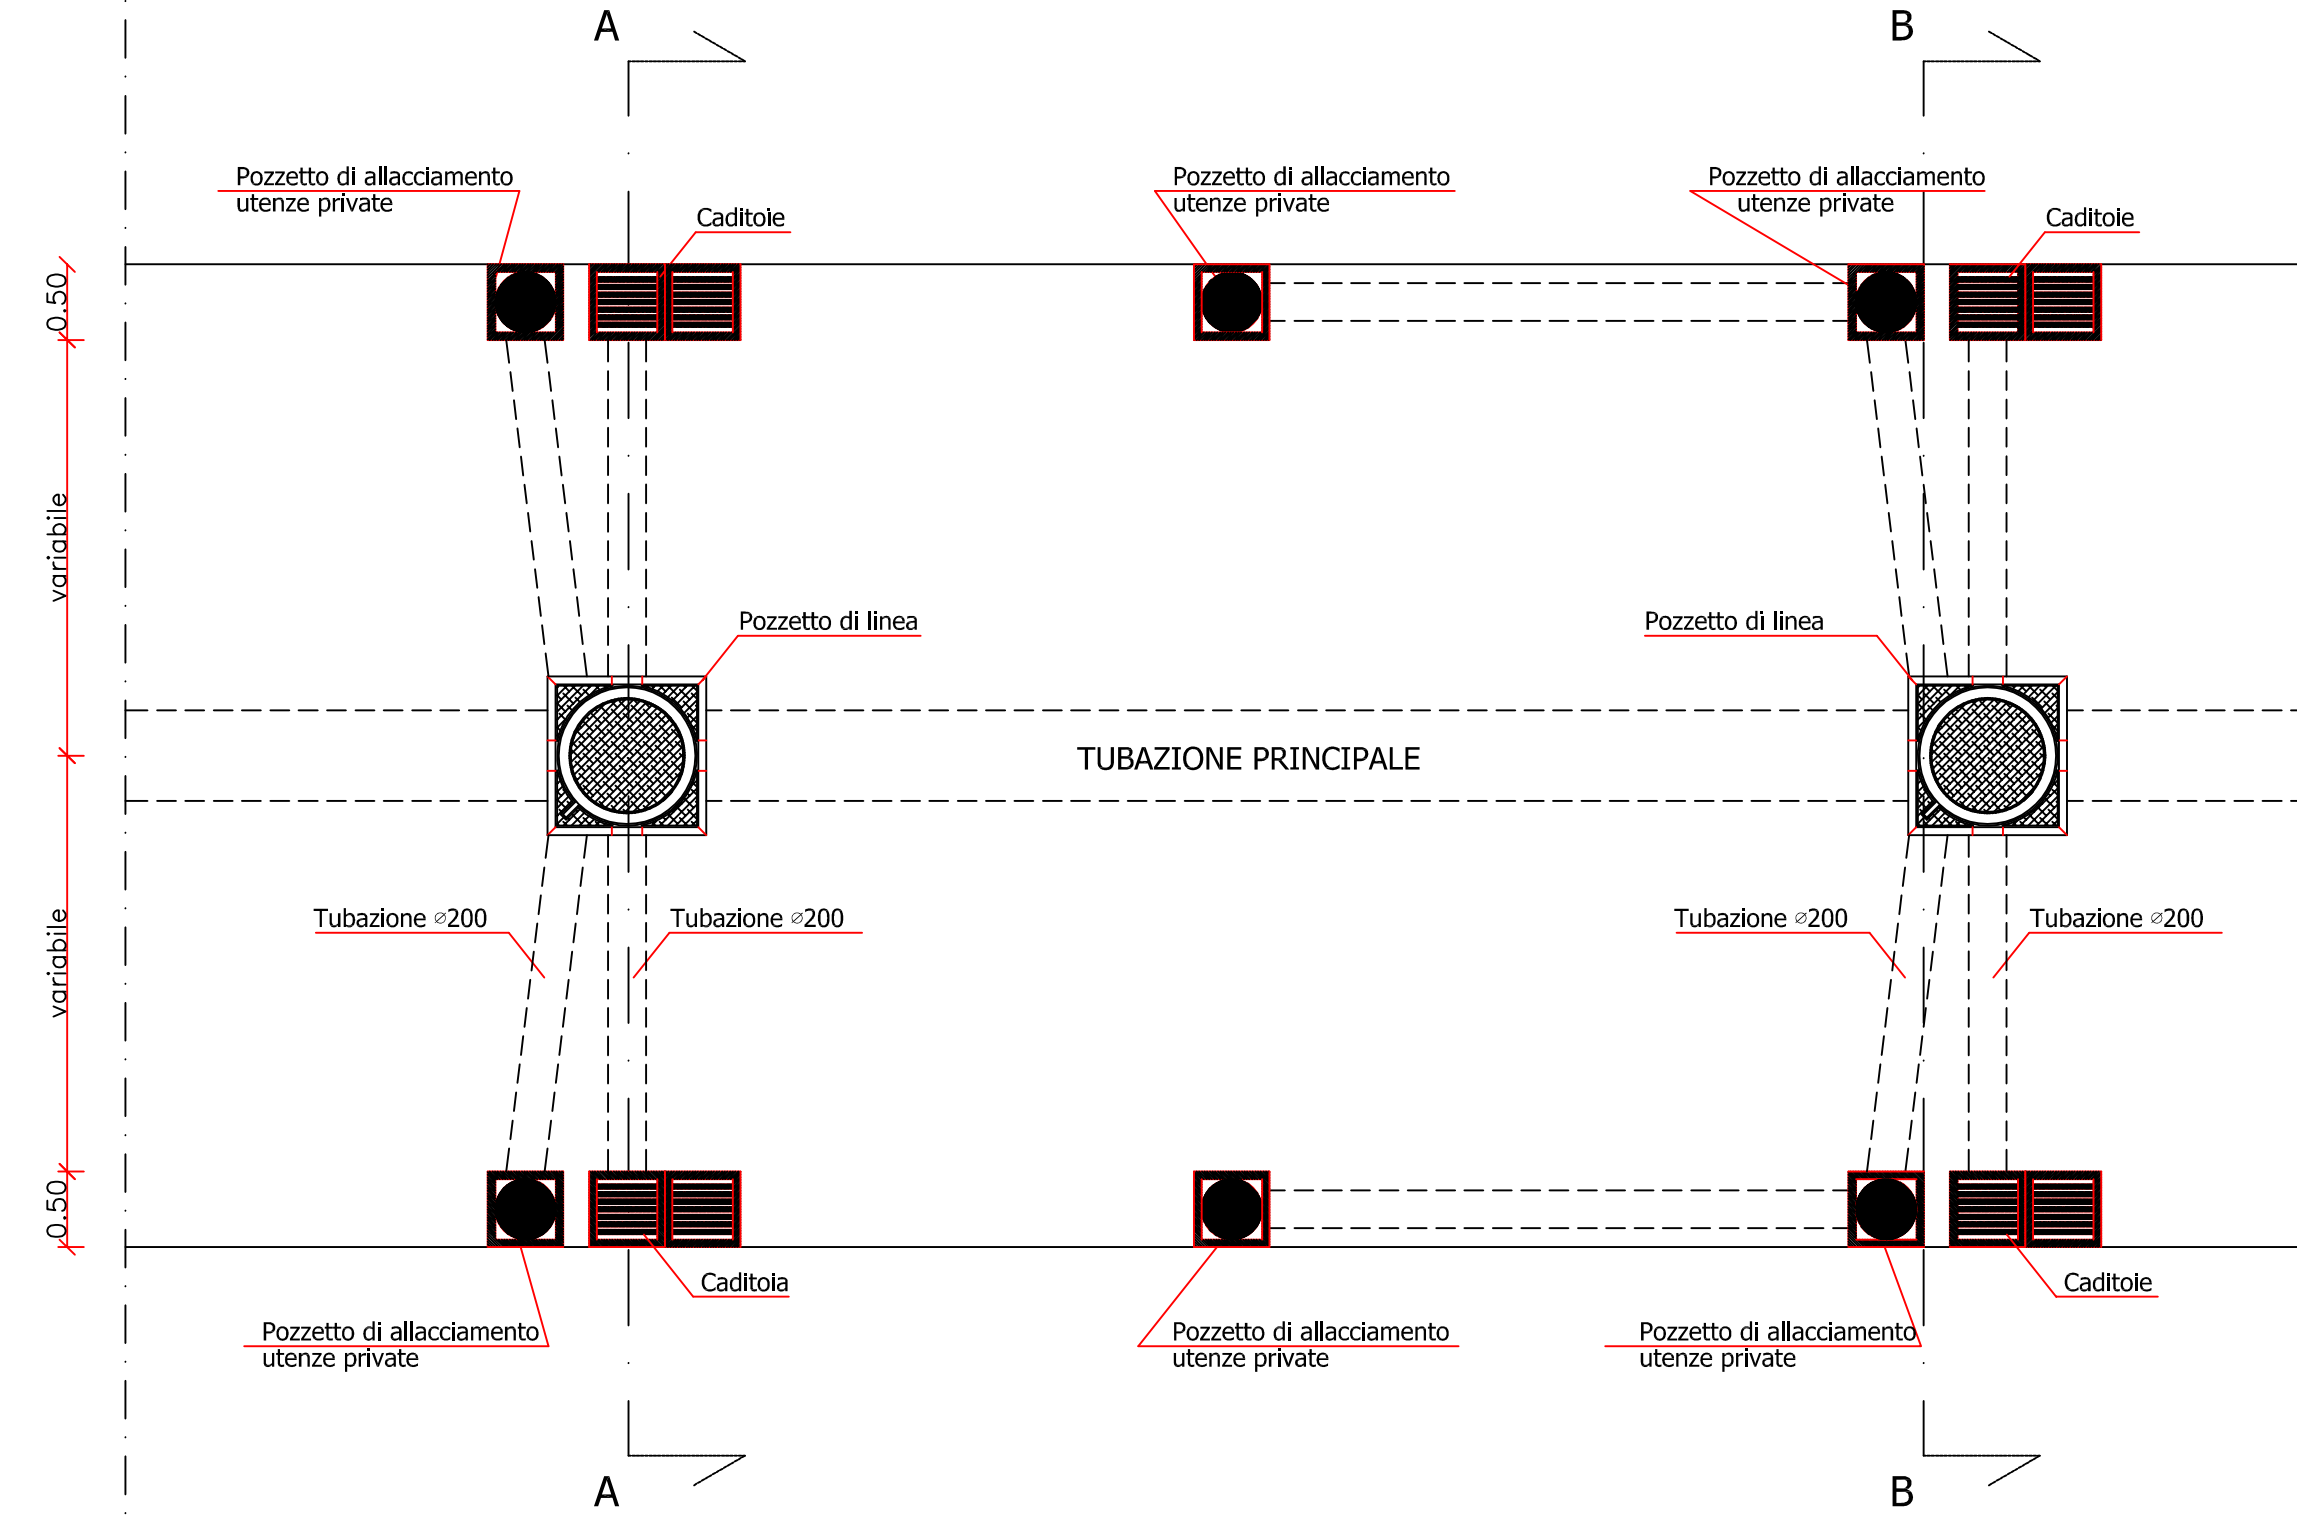


FOGNATURA MISTA STRALCIO PLANIMETRICO TIPO
DRENAGGIO ACQUE METEORICHE E
ALLACCIAMENTO UTENZE PRIVATE
scala 1:50

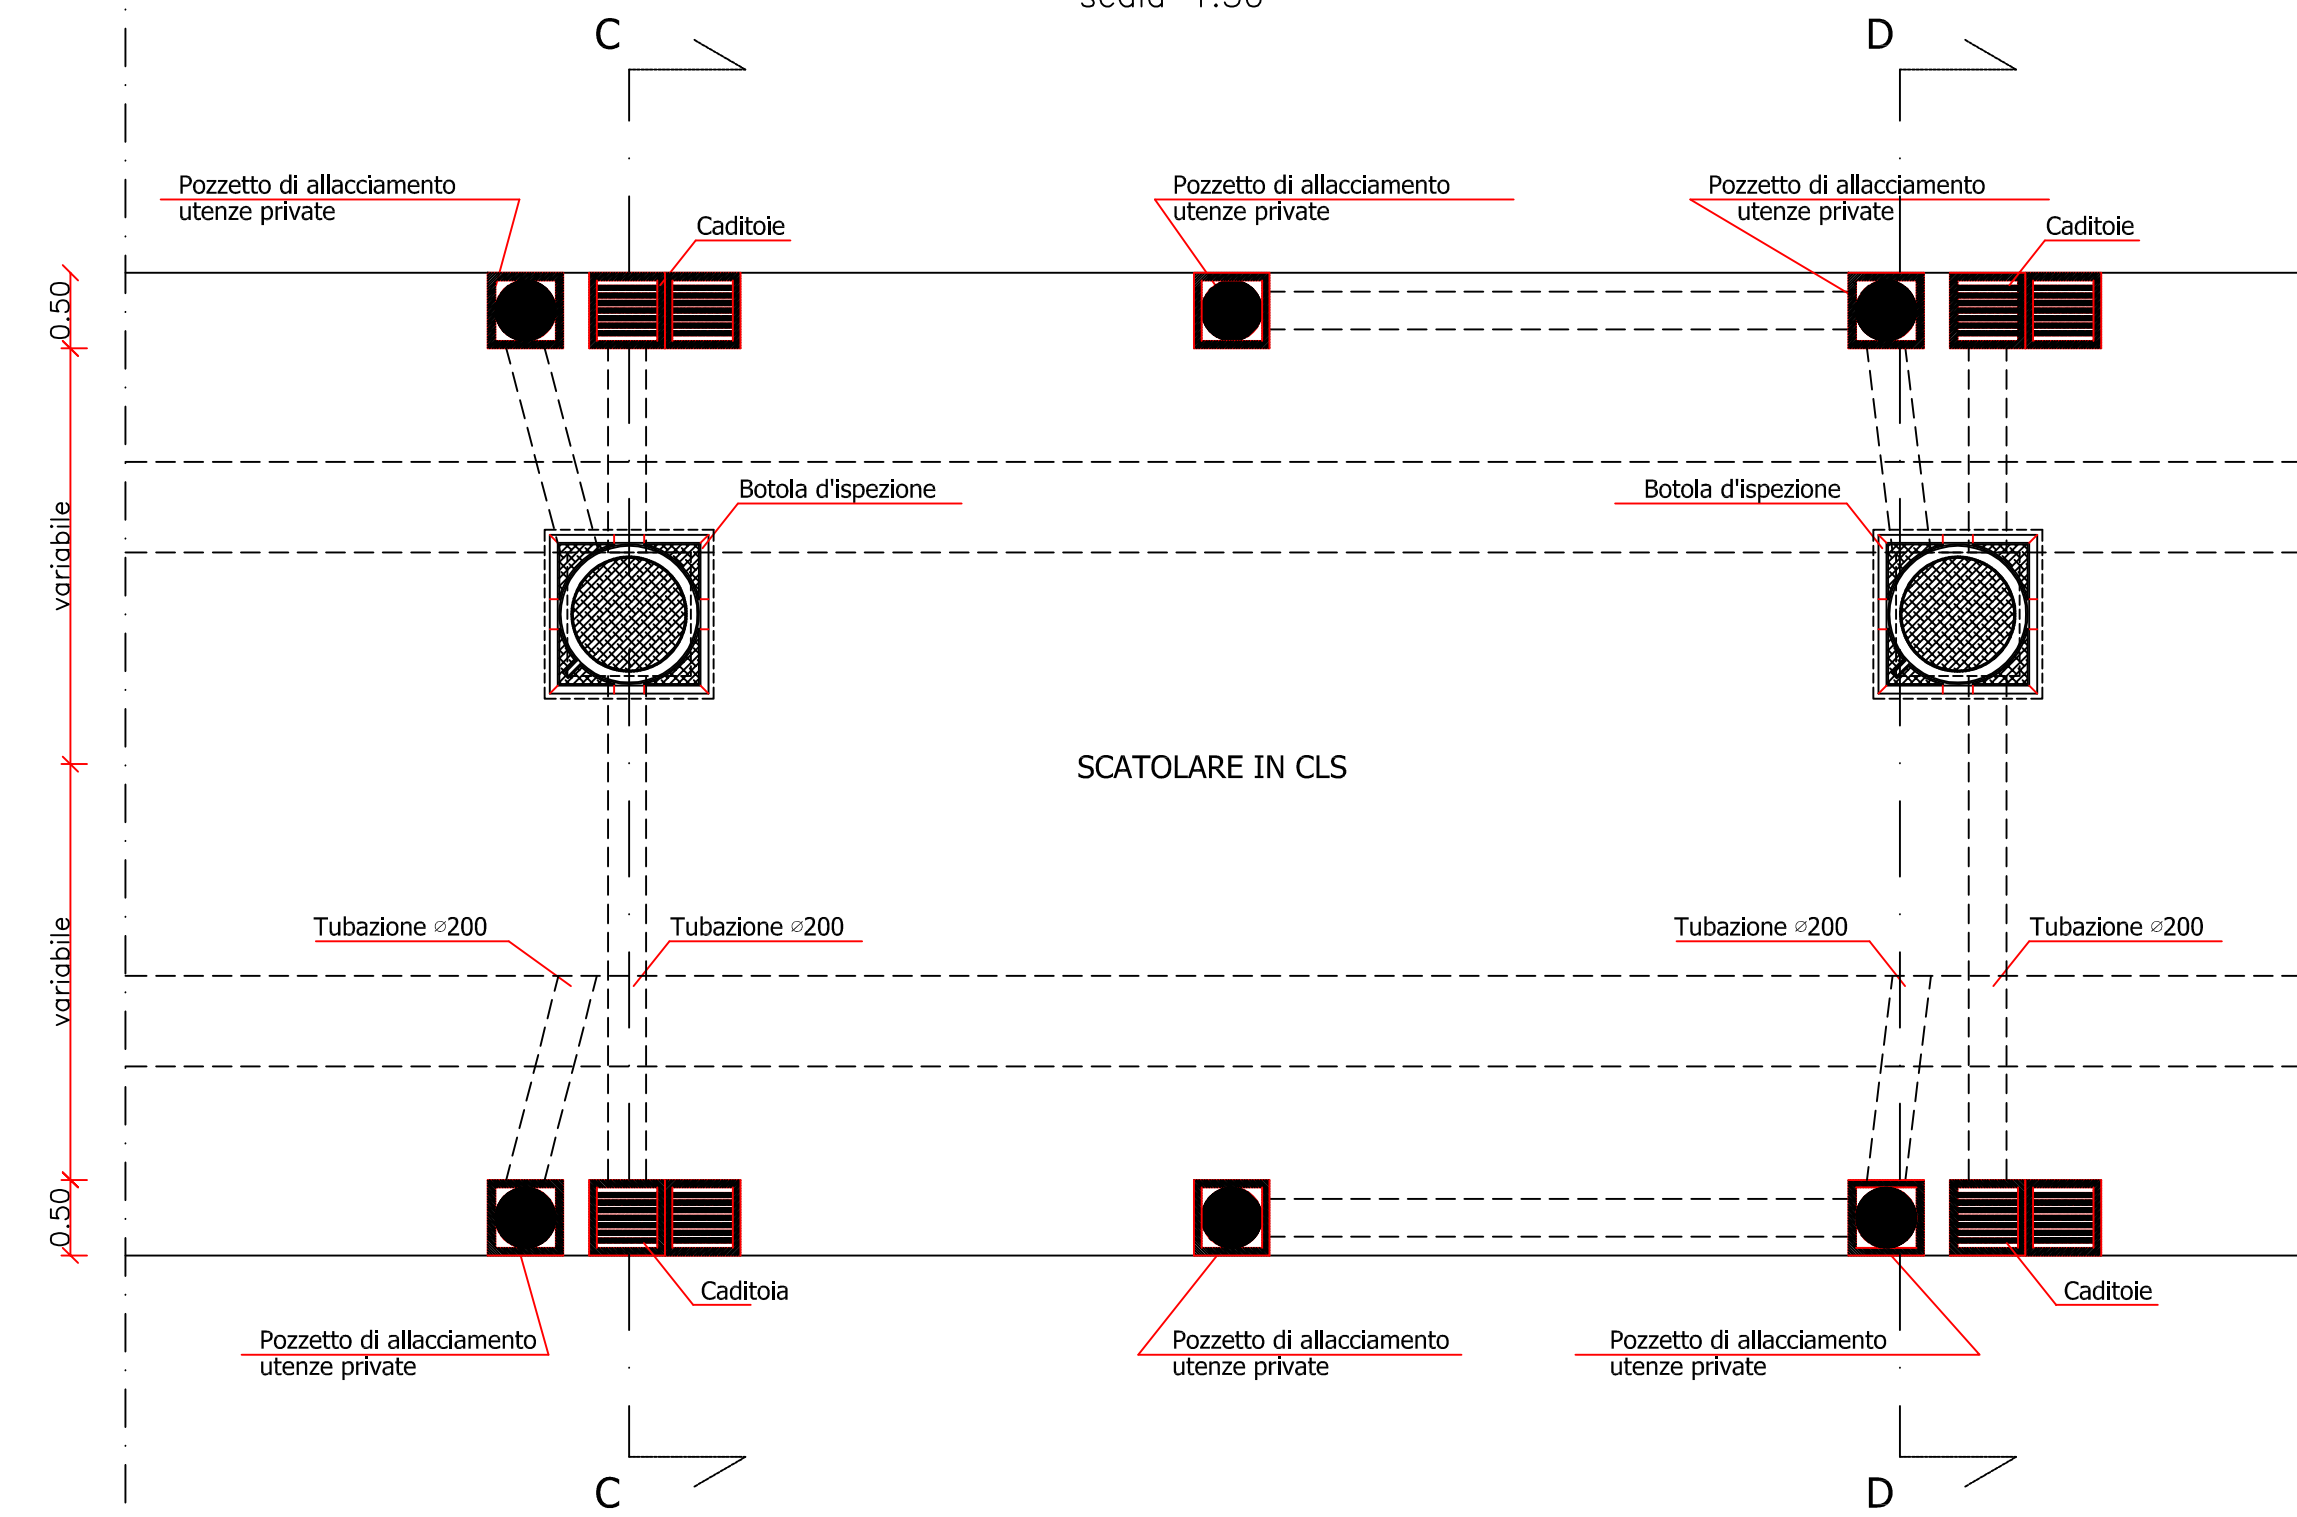

SEZIONE A-A
SEZIONE DI PROGETTO CON DRENAGGIO
scala 1:25

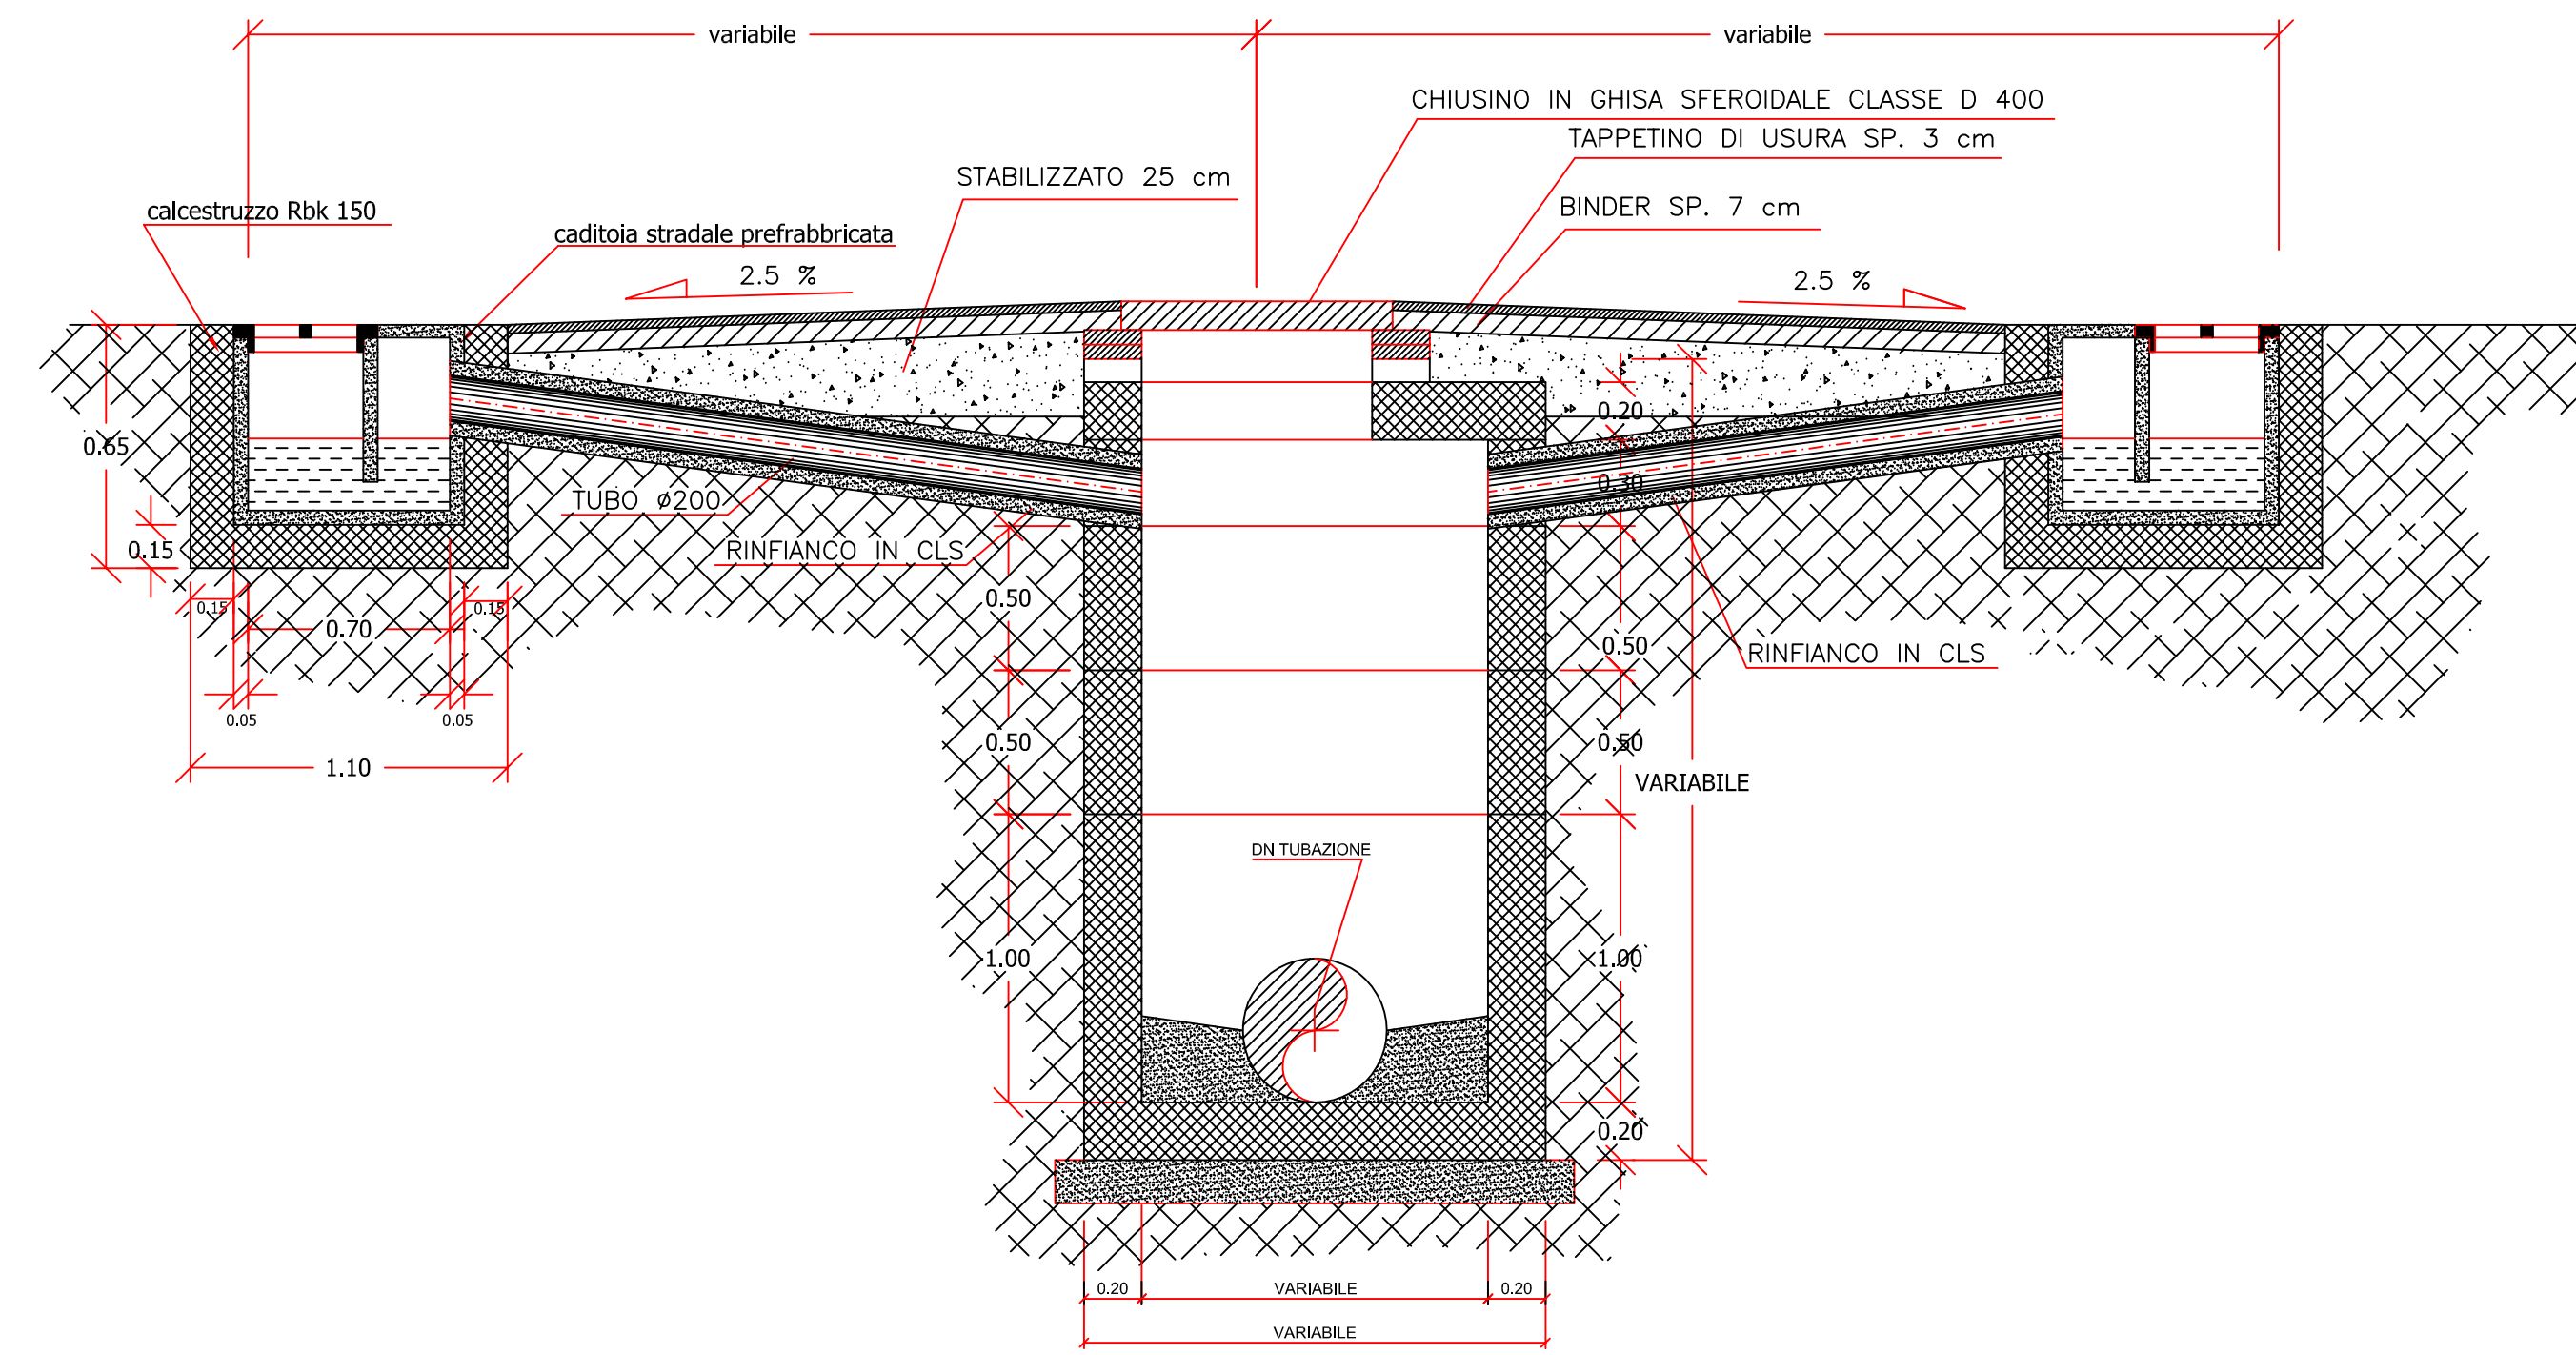

SEZIONE B-B
PREDISPOSIZIONE ALLACCIO UTENZE
scala 1:25

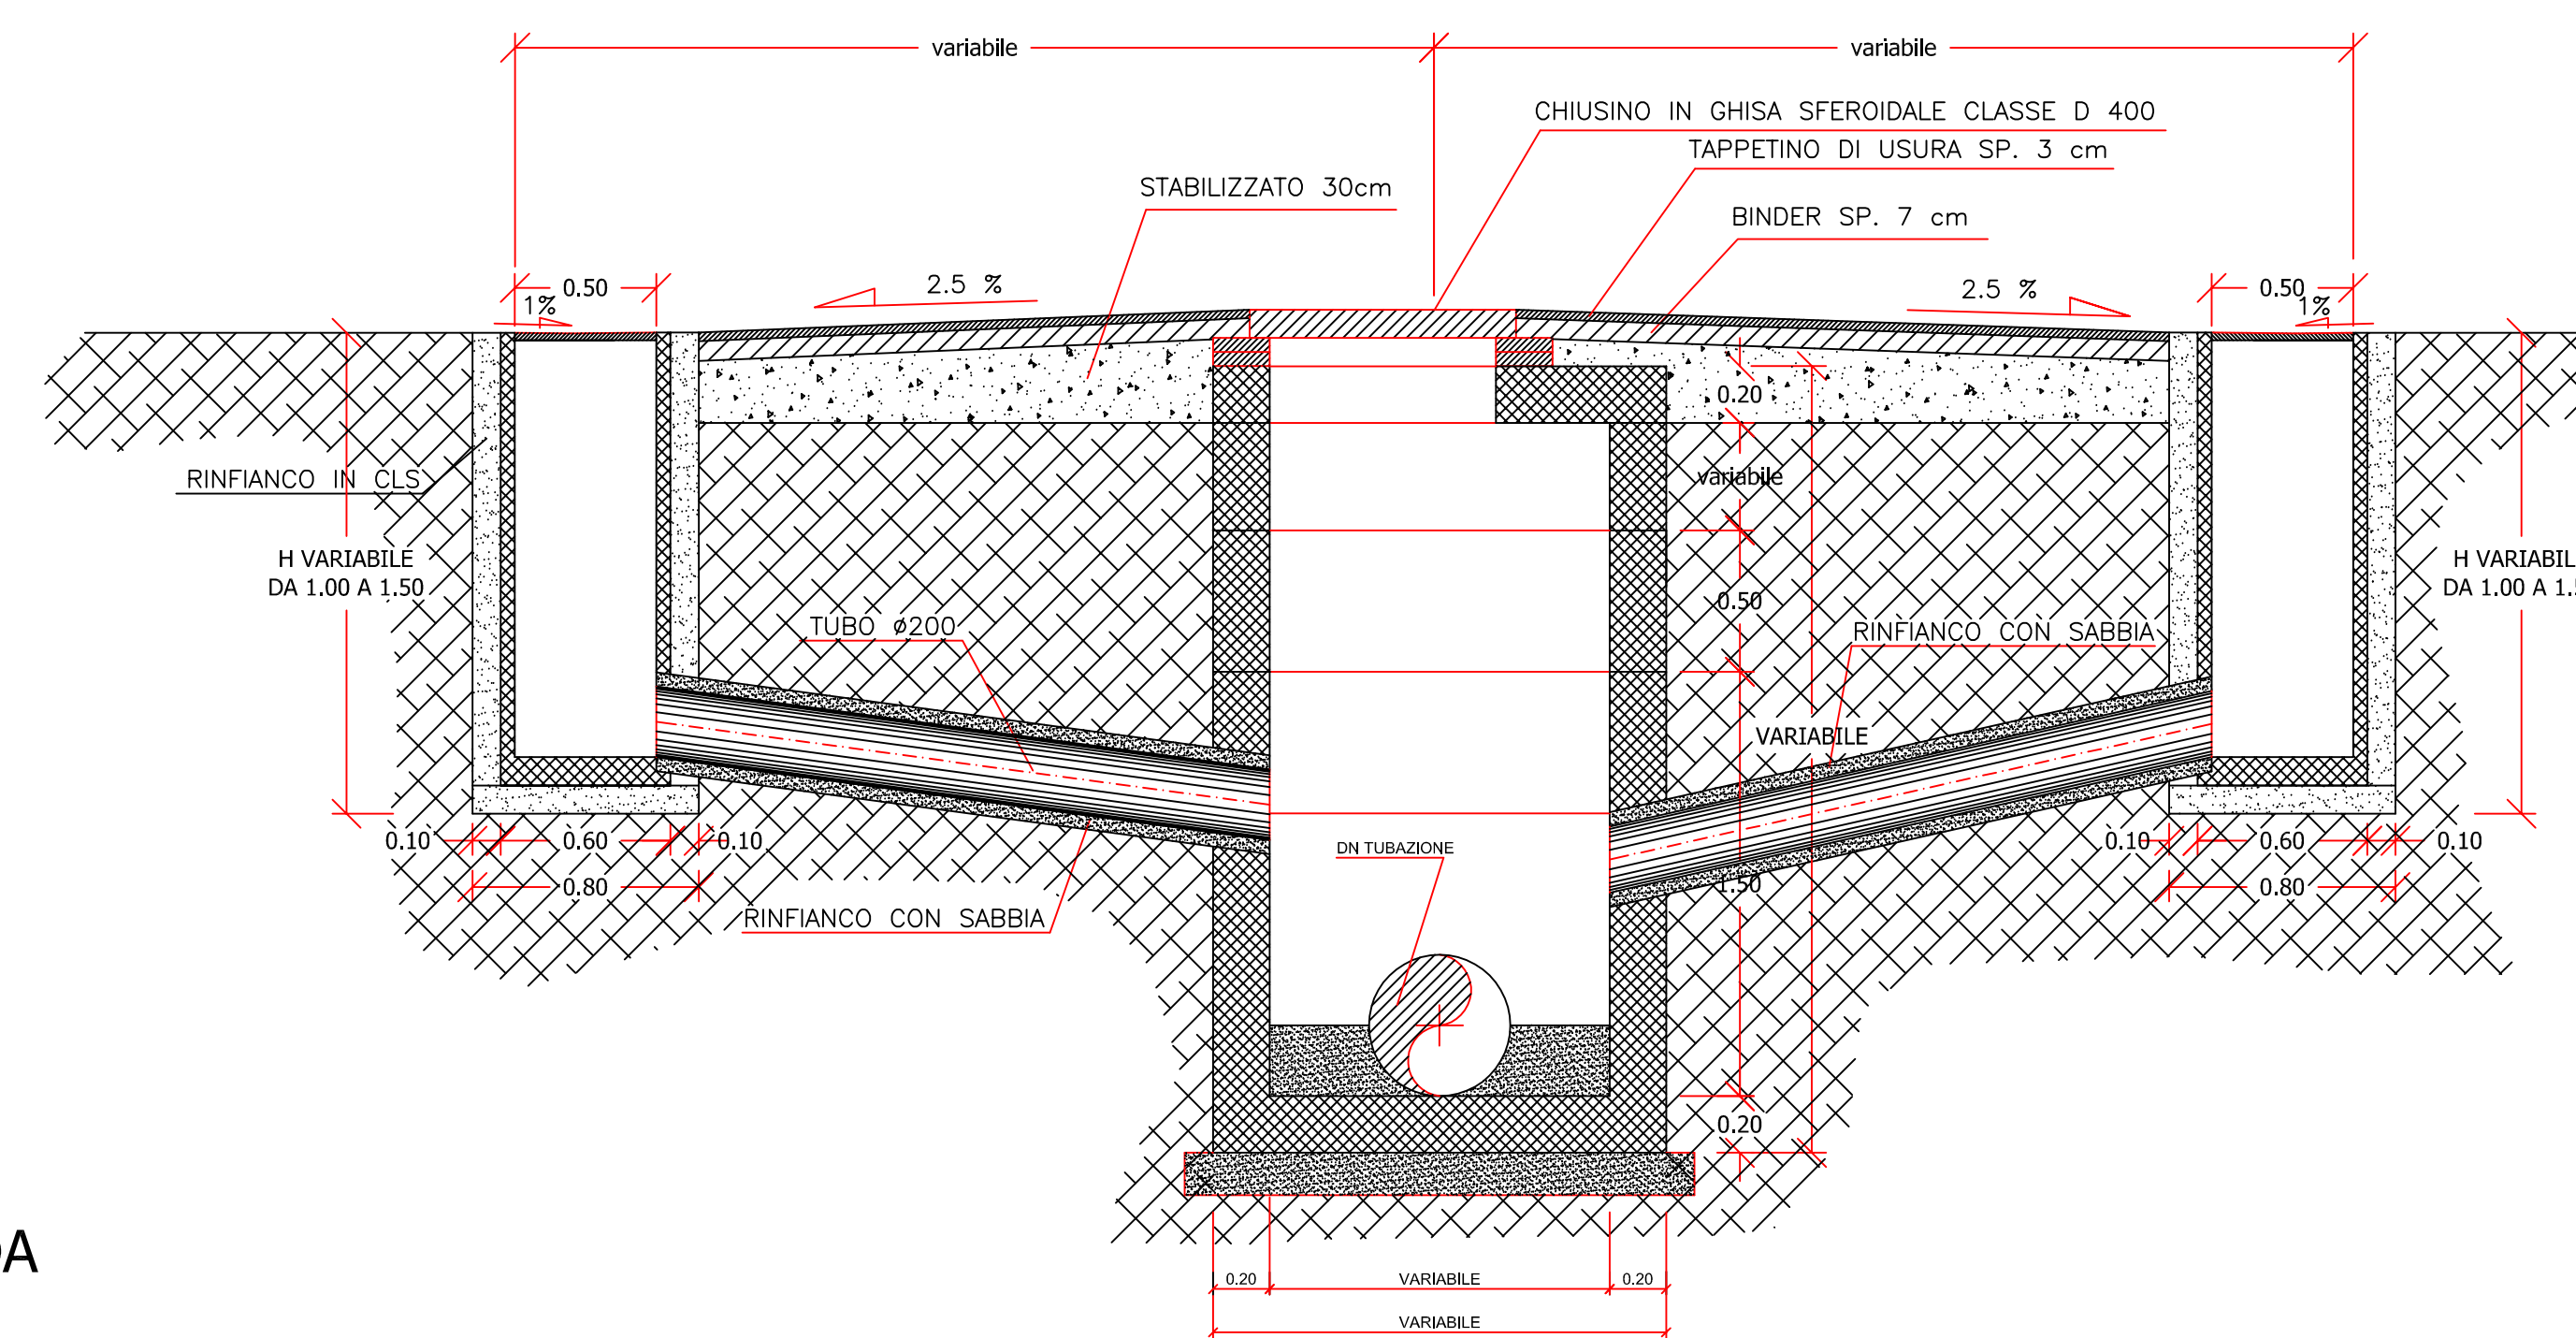

LEGENDA

- Pozzetto di allacciamento
- Griglia
- Pozzetto di linea



Ambito Distrettuale Sarnese Vesuviano
Legge 02/12/2015



OPERA FINANZIATA A VALERE SULLE RISORSE DEL FSC
DI CUI ALLA DELIBERAZIONE CIPE 79/2012

OBIETTIVO DI SERVIZIO
"TUTELARE E MIGLIORARE LA QUALITA'
DELL' AMBIENTE, IN RELAZIONE AL SERVIZIO
IDRICO INTEGRATO"
Deliberazione Giunta Regionale della Campania n°94 del 09/03/2015

COMUNE DI BRUSCIANO

**INTERVENTI PER IL COMPLETAMENTO
ED IL COLLETTAMENTO DELLA RETE FOGNARIA**

 AcciGori Servizi Gruppo Acea	INT 7301	Tipologia allaccio utenze e cadiroie				
	Elaborato:					EG.22
	Scale:					VARIE
	RESPONSABILE Il Responsabile Ing. Domenico Cesare					
COLLABORATORE Arch. Carmela Corradi geom. Riccardo Nappo geom. Vincenzo Gallo		Revisione:	Data:	Redatto:	Verificato:	Approvato:
DIRETTORE TECNICO Ing. Antonio De Cicco		IL PROGETTISTA Ing. Domenico Cesare		IL R.U.P.		
DATA Novembre 2016						