



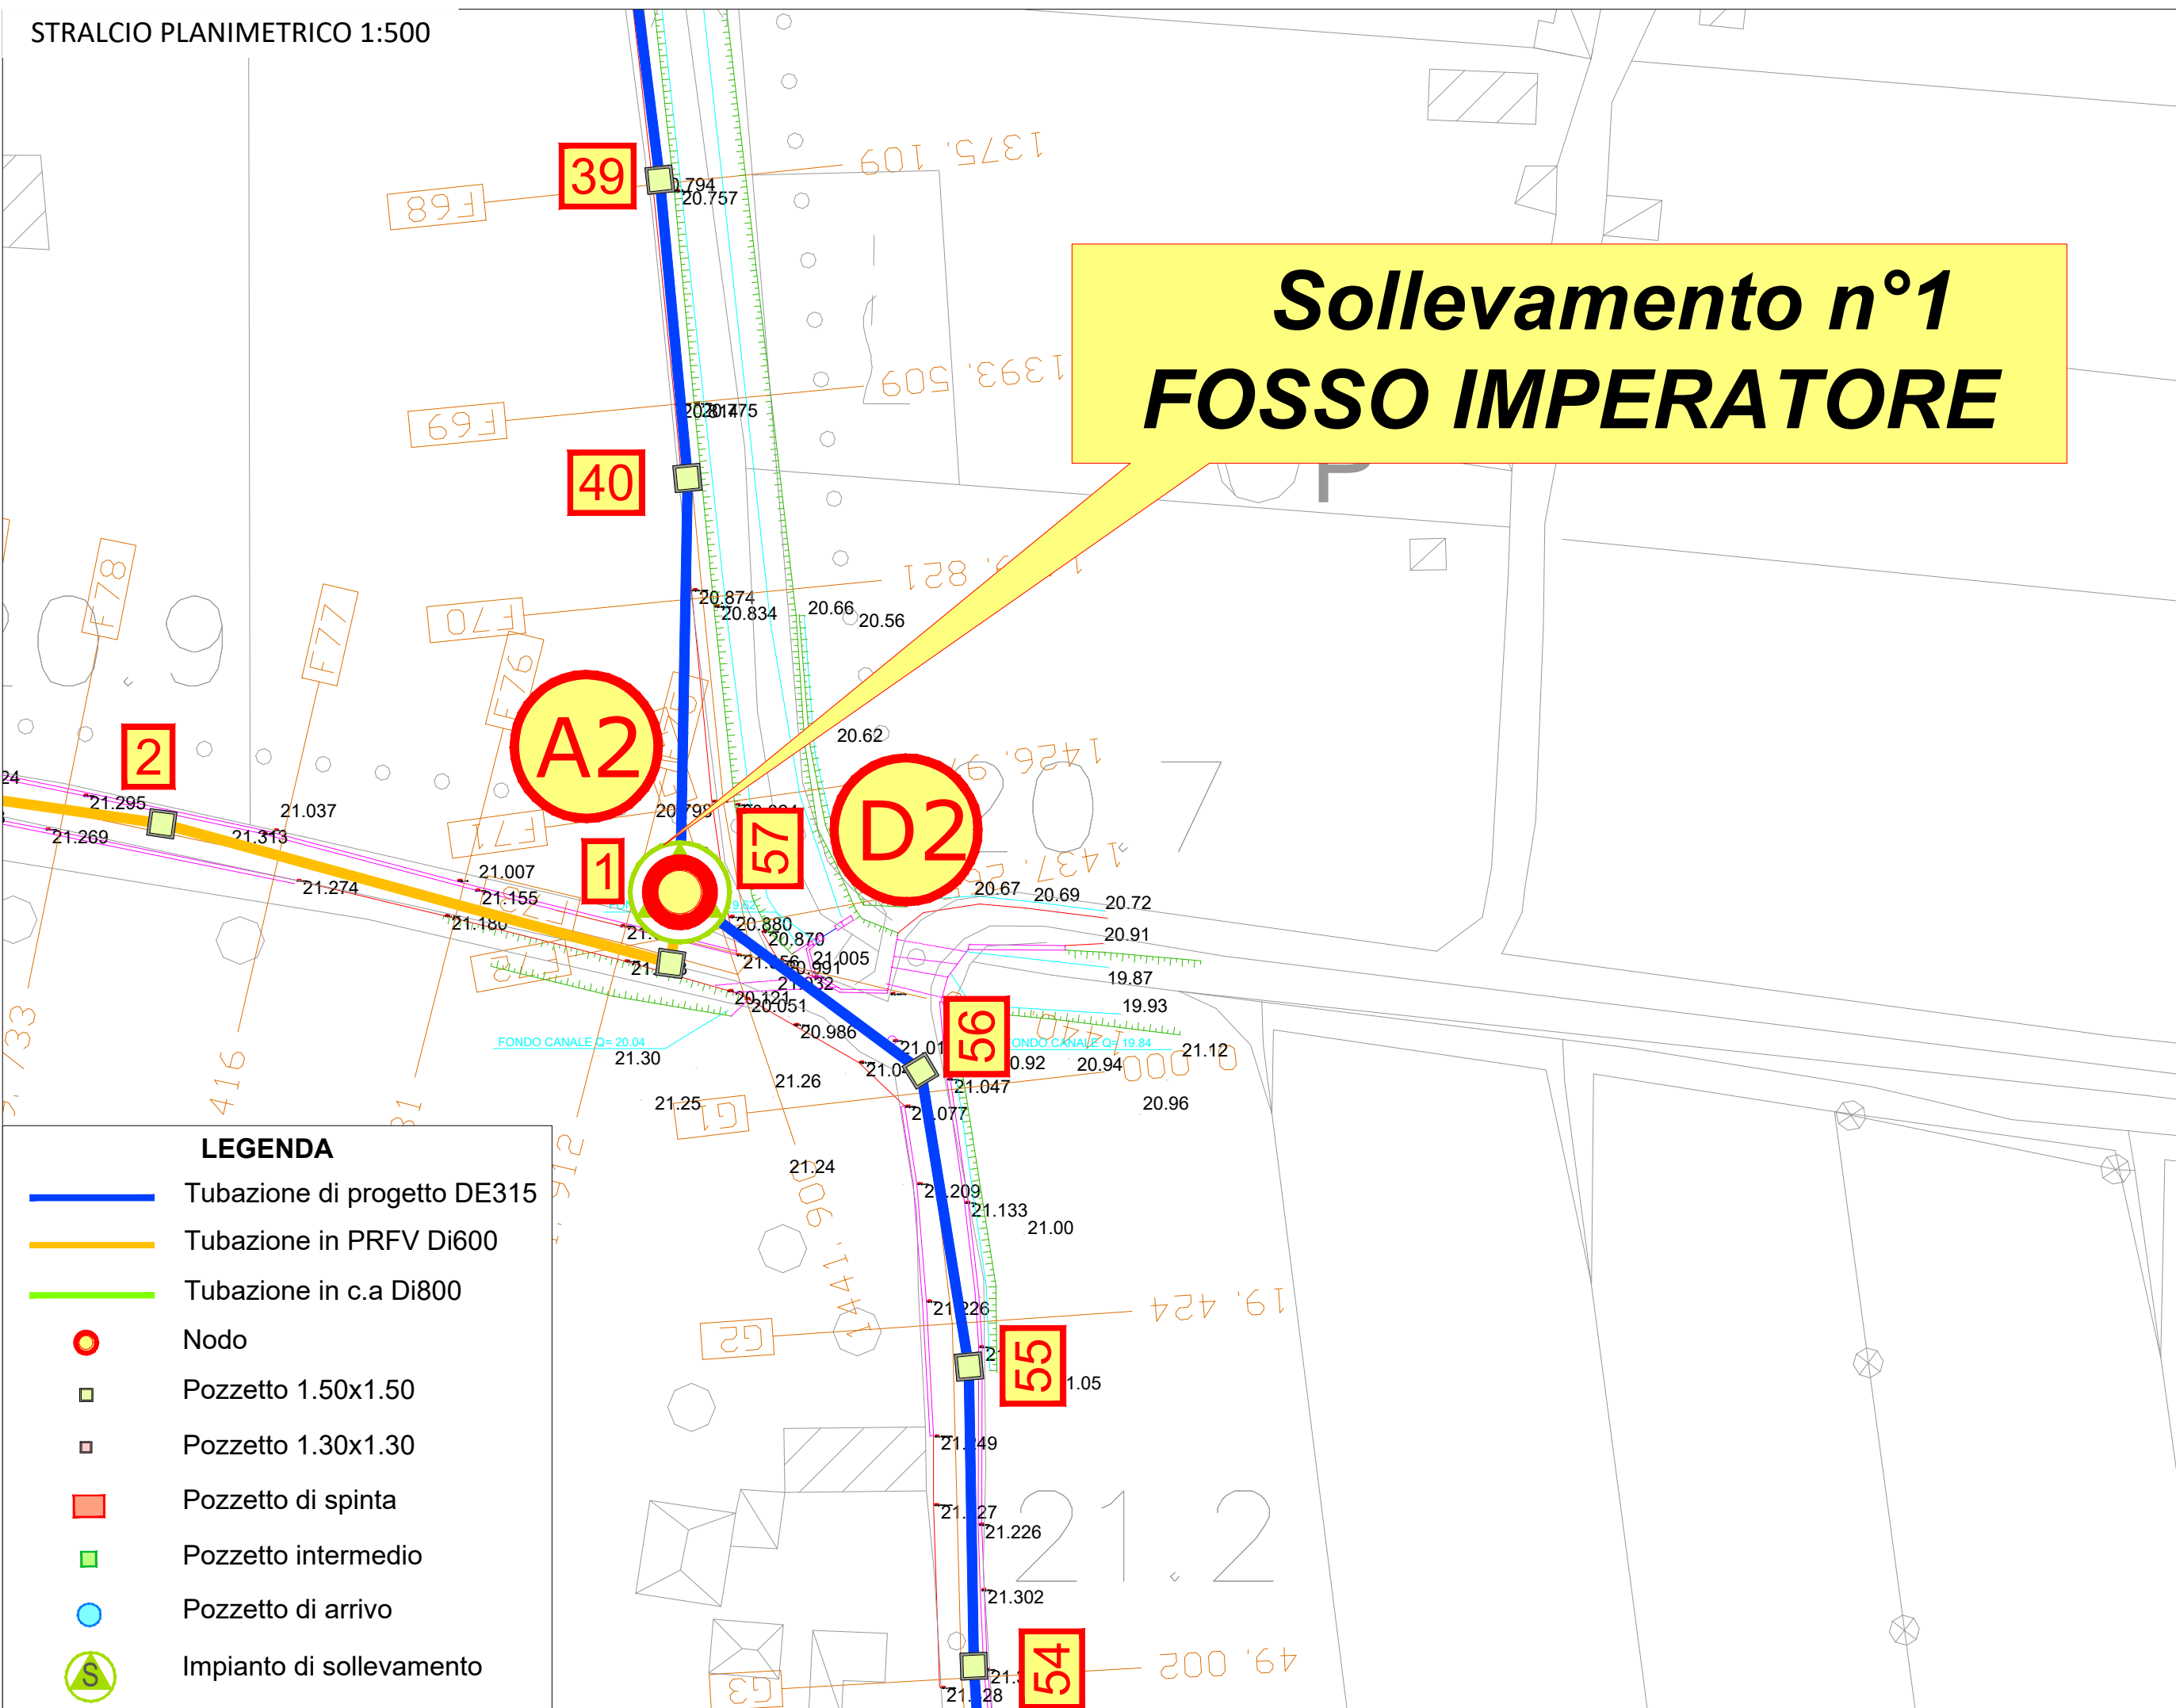

FRONTE QUADRI


LEGENDA

- Picchetto in acciaio zincato L= 1,5 m
- Cavo unipolare tipo FS17 G/V
- Tubo in PVC corrugato serie pesante ø 90
- Basamento di fondazione in calcestruzzo
- Cavo multipolare con guaina tipo FG16OR16

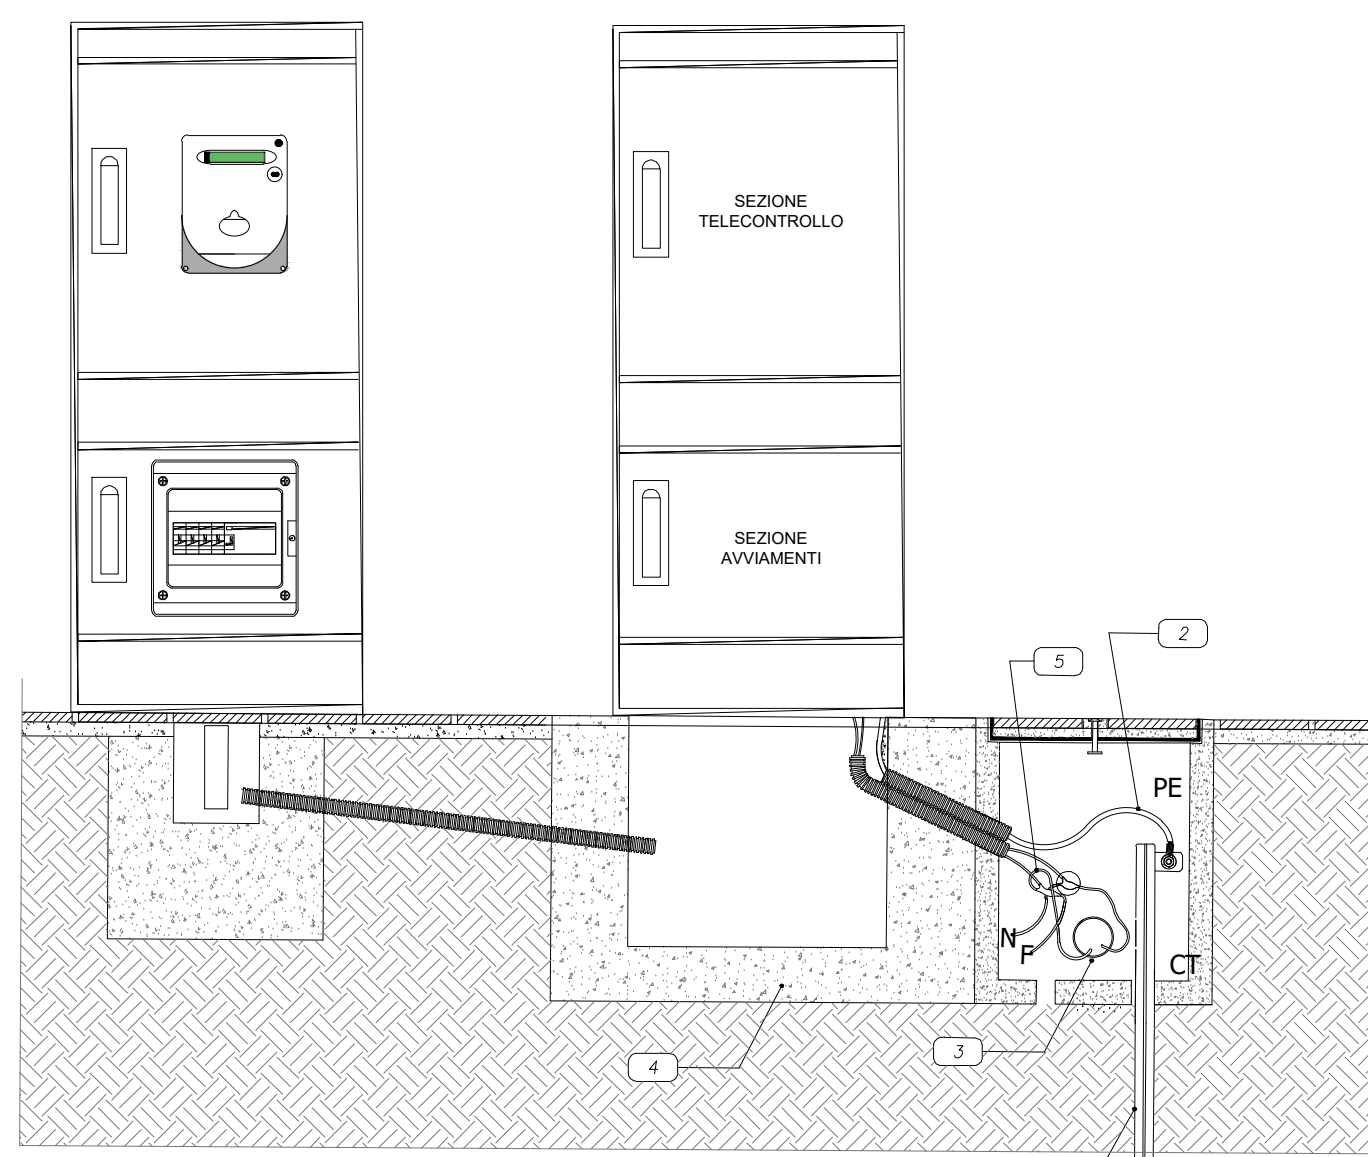

FUORI SCALA

PARTICOLARE GRUPPO ELETTROGENO

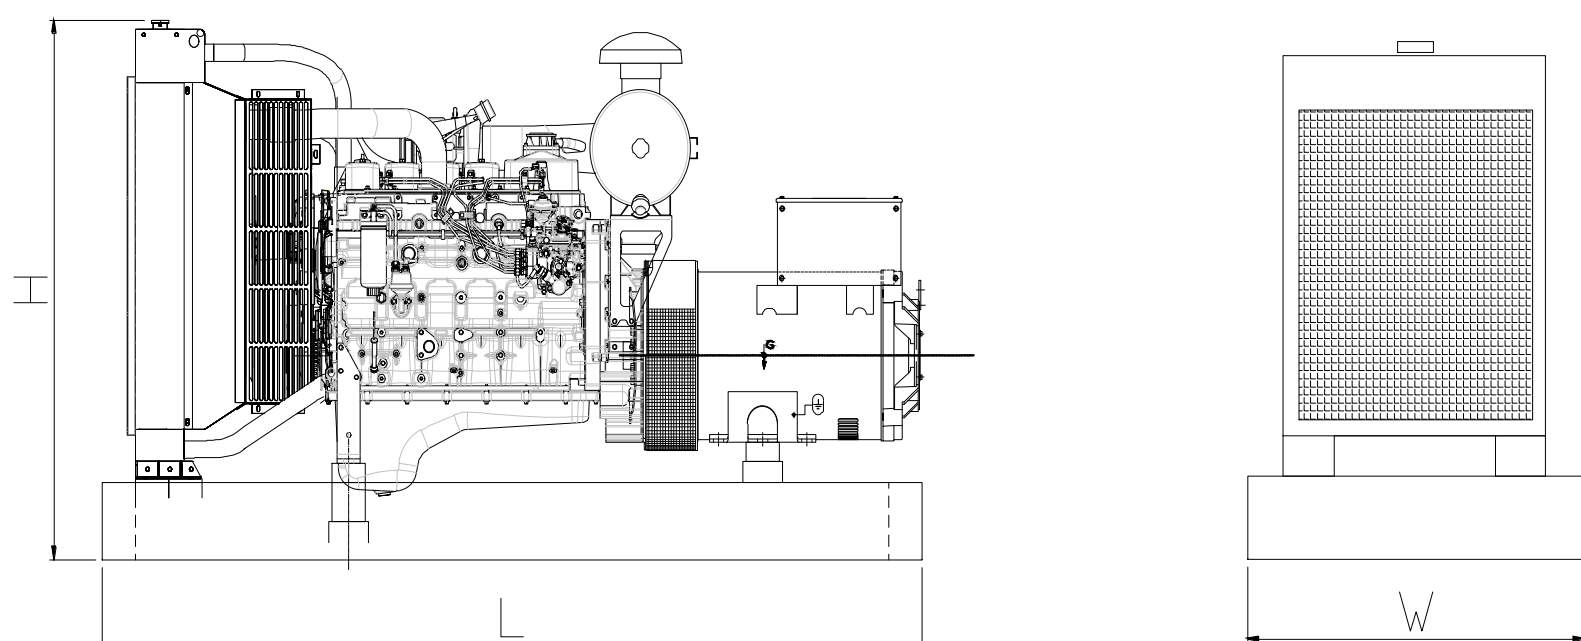

Specifiche Tecniche G.E.1:

- Potenza PRP (kVA): 16;
- Potenza LTP (kVA): 18;
- Cos Phi: 0.9;

Ingombri versione Aperta (senza cofanatura):


- Dimensioni esterne: LxWxH
- 1800x730x1100 mm;
- Peso a secco: 680Kg.

Ingombri versione insonorizzata con cofanatura:


- Dimensioni esterne: LxWxH
- 1900x800x1400 mm;
- Peso a secco: 800Kg.

FUORI SCALA

PARTICOLARE COLLEGAMENTI AL NODO EQUIPOTENZIALE NEGP1

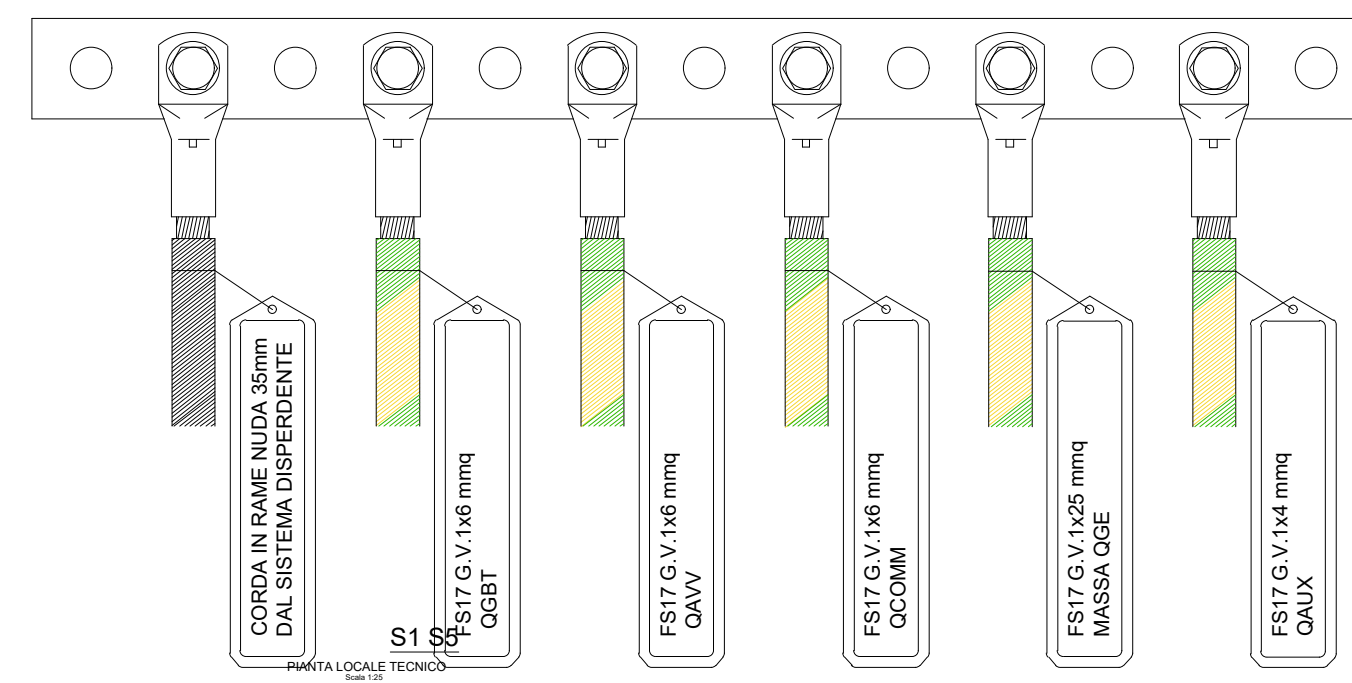

TIPICO PRESE CEE

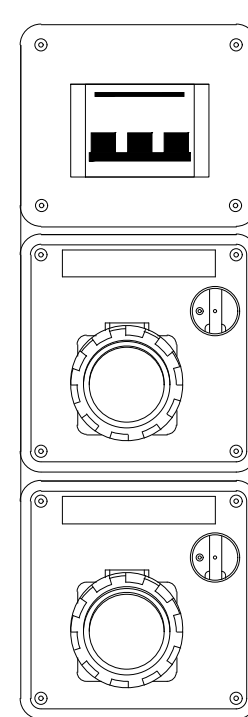


FUORI SCALA

LEGENDA SIMBOLI

	Quadro elettrico gruppo elettrogeno
	Quadro elettrico generale di bassa tensione
	Quadro elettrico avviamento
	Quadro elettrico commutazione
	Quadro elettrico ausiliari
	Nodo equipotenziale principale
	Plafoniera LED - 230 V, 39 W - Grado di protezione IP 65
	Plafoniera di emergenza LED 8 W - 230 V, aut. 1 ora, tempo di ricarica 12 ore - Grado di protezione IP 65
	Presse bypass 2P 16/10A e interruttore unipolare 10A in scatola 503
	Quadro Prese CEE
	Tubazione in PVC rigido RK vari diametri
	Cassetta di derivazione in PVC varie misure
	Cavidotto corrugato doppia parete serie pesante Ø 90 mm interrato
	Pozzetto di terra in calcestruzzo con picchetto in terra in acciaio ramato L=1.5m
	Estintore

SEZIONE A-A

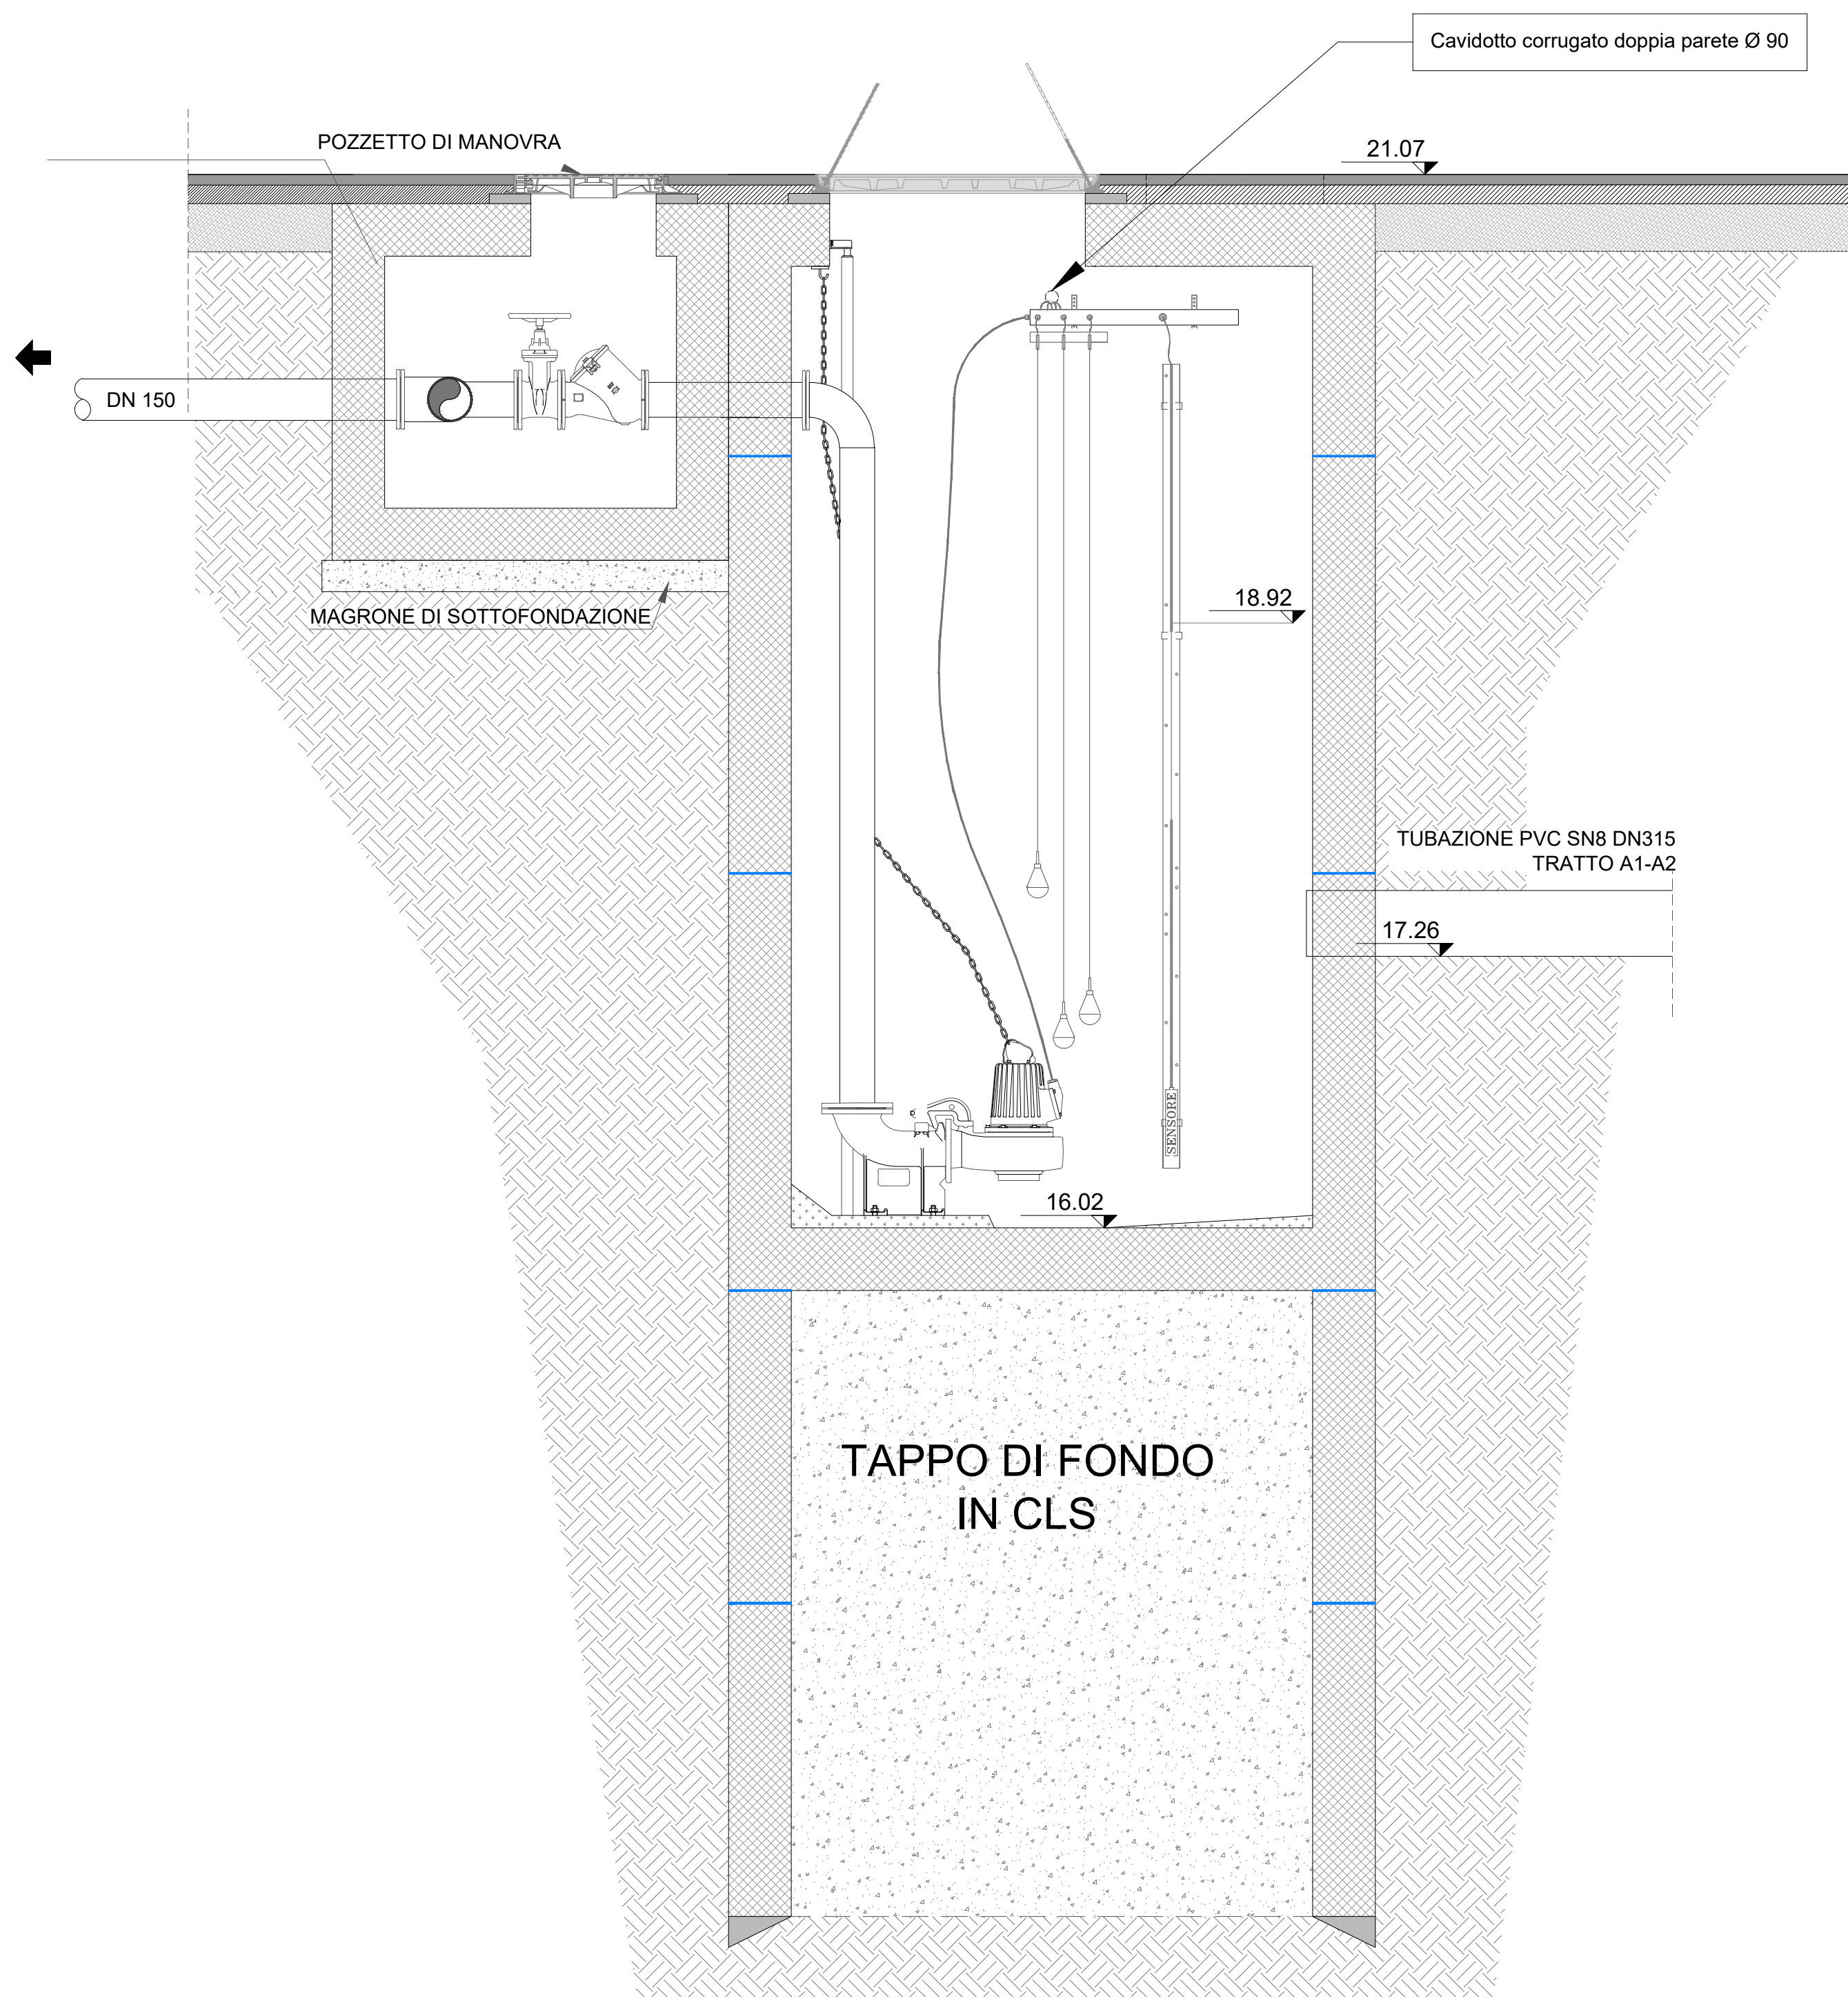

SCALA 1:25

PIANTA LOCALE

