

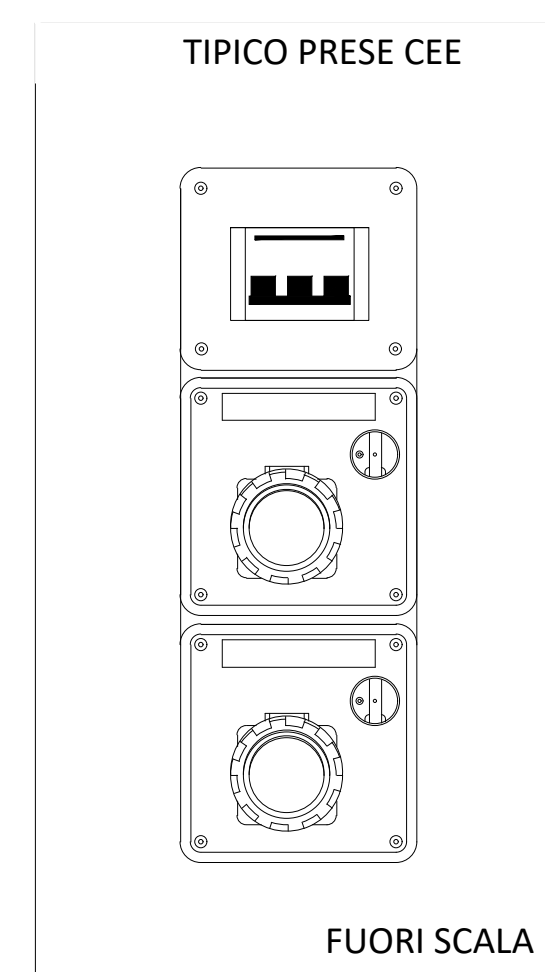
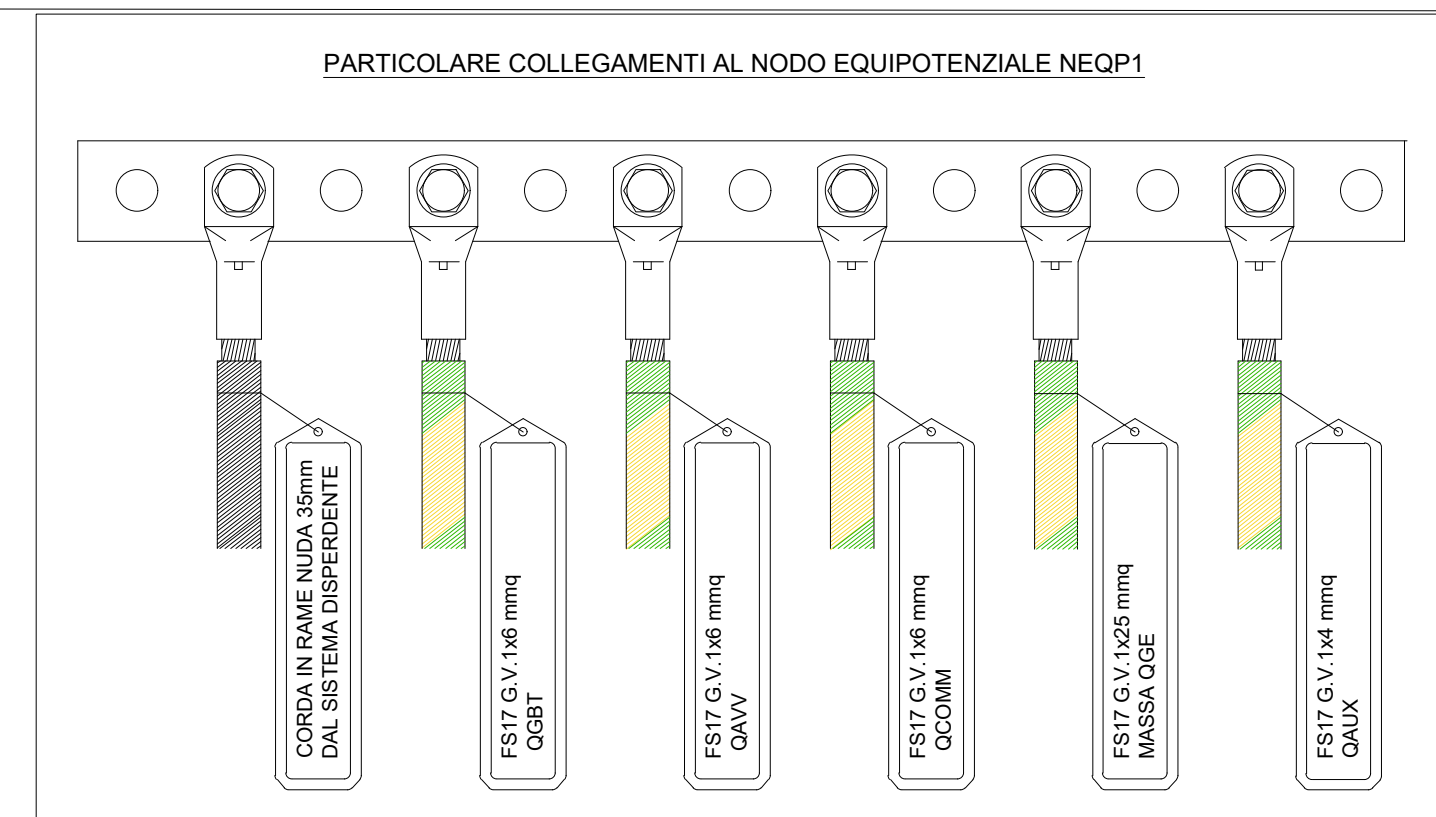
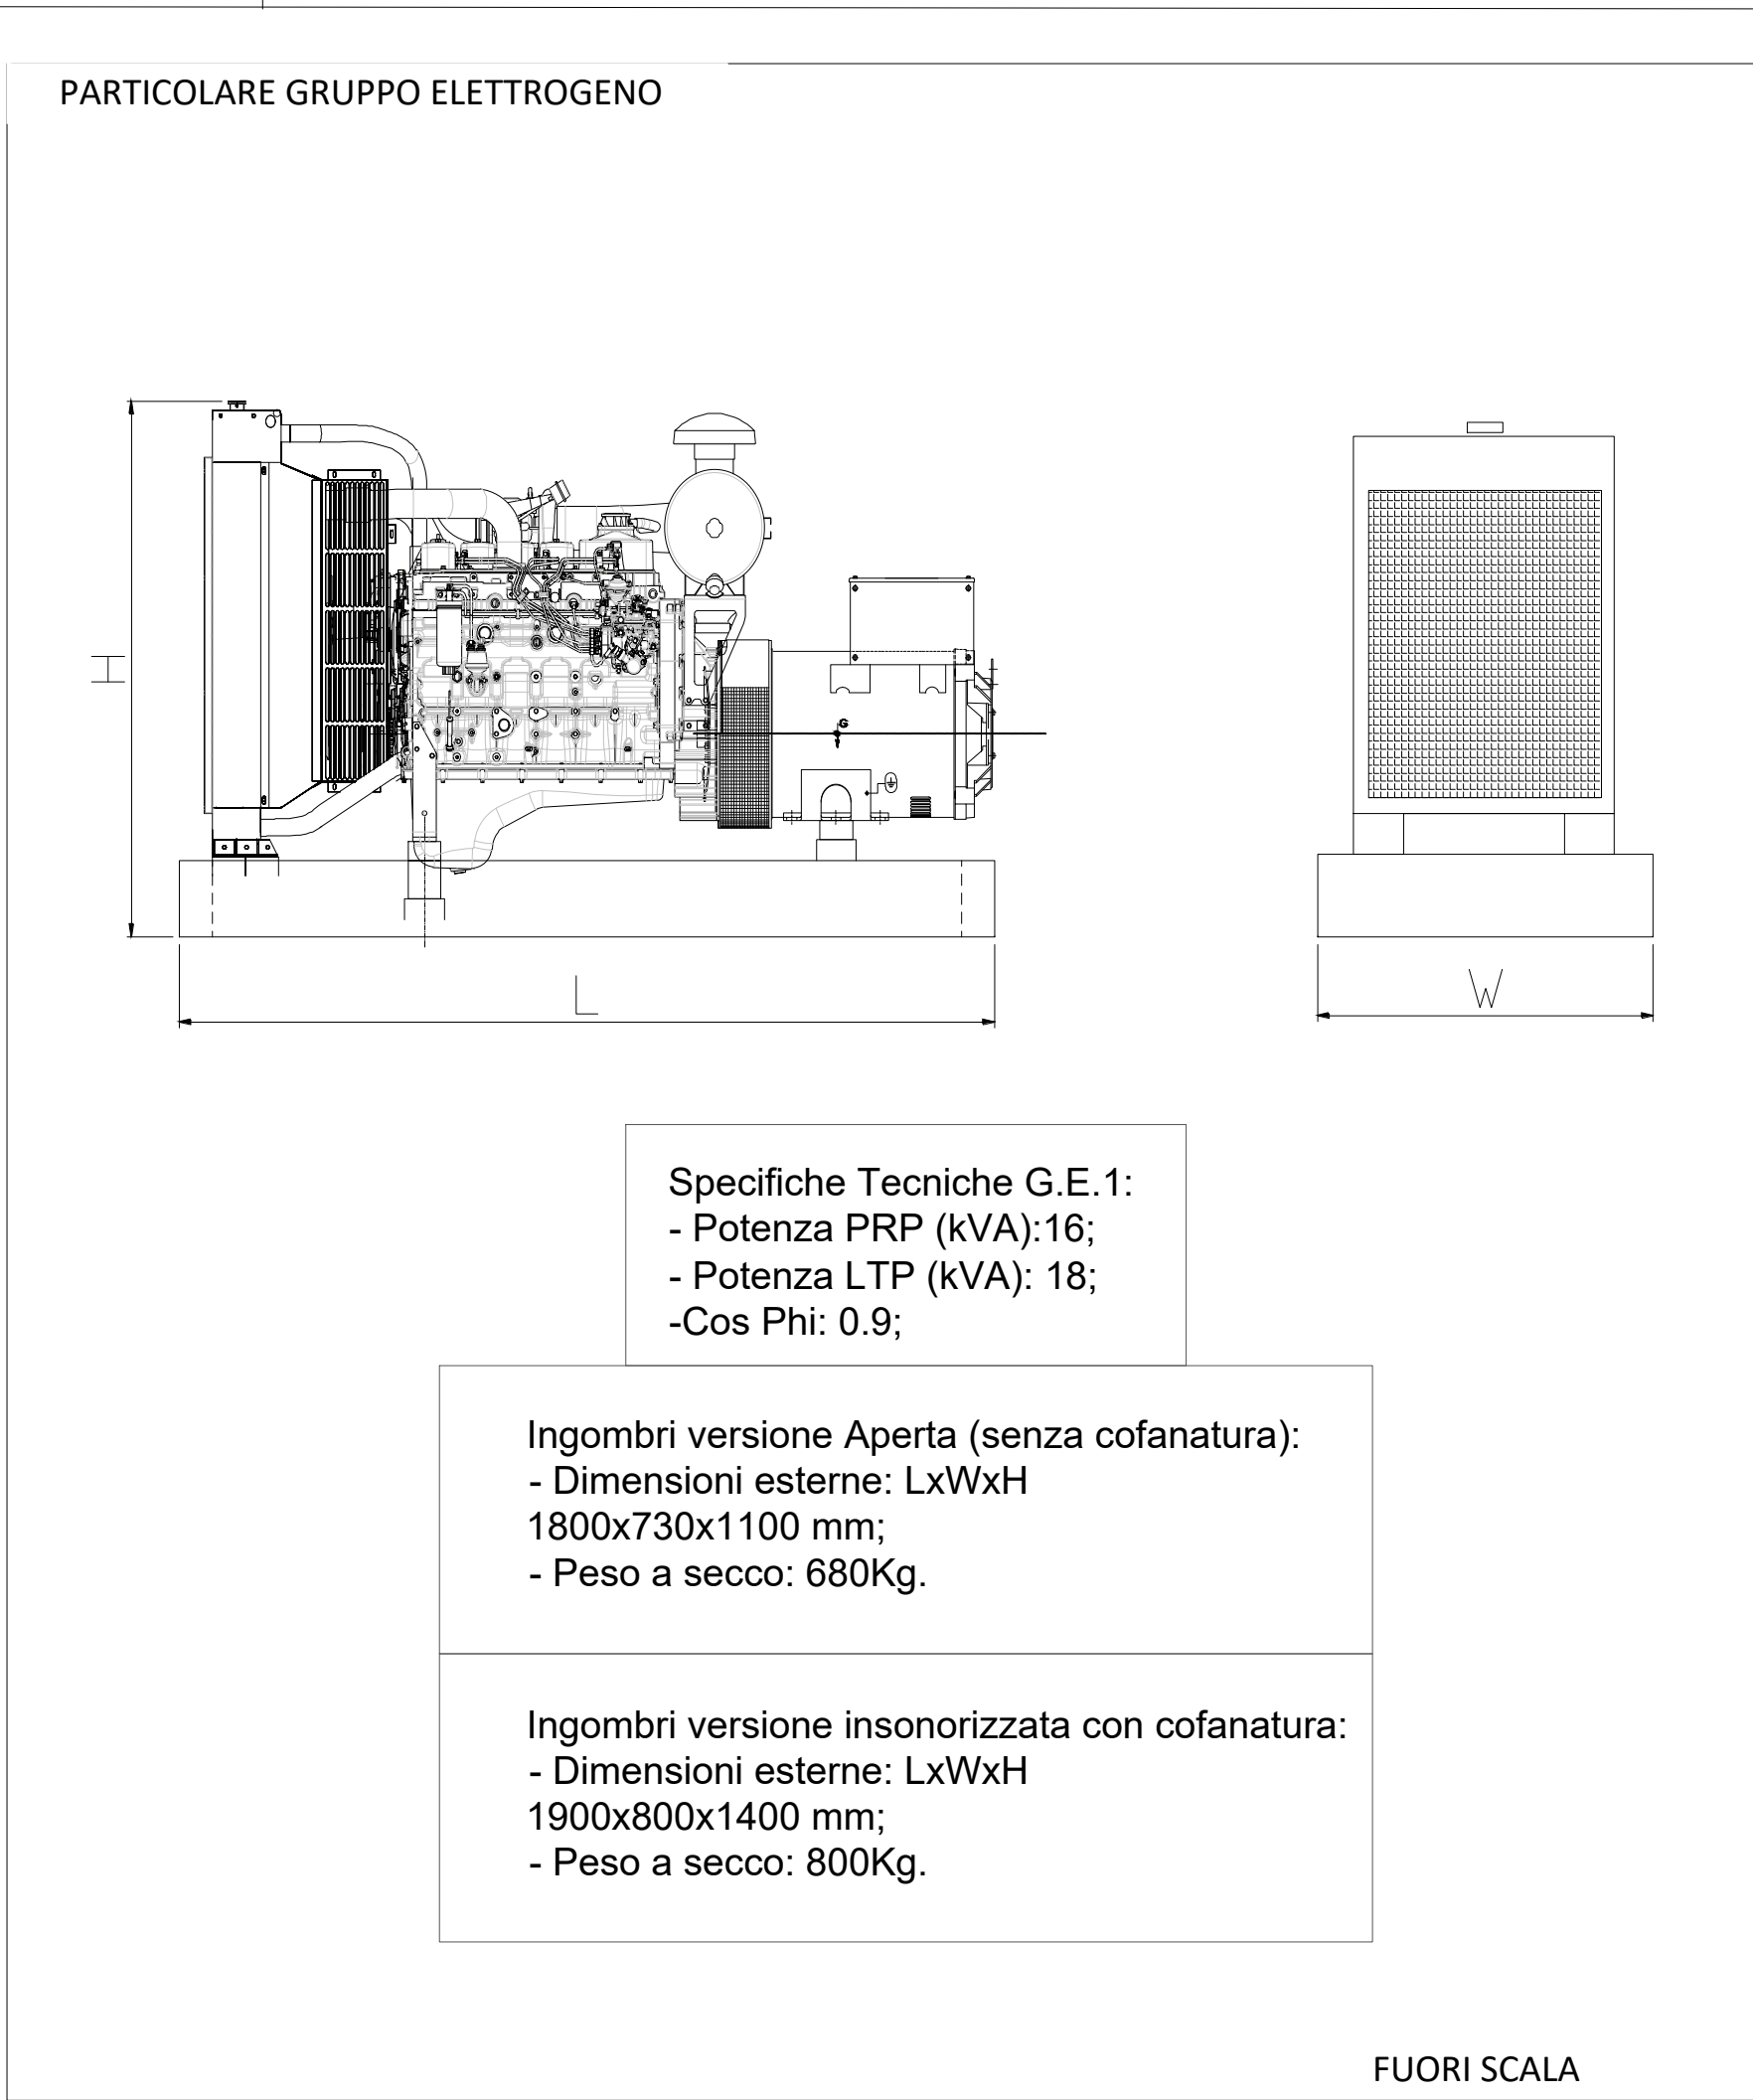
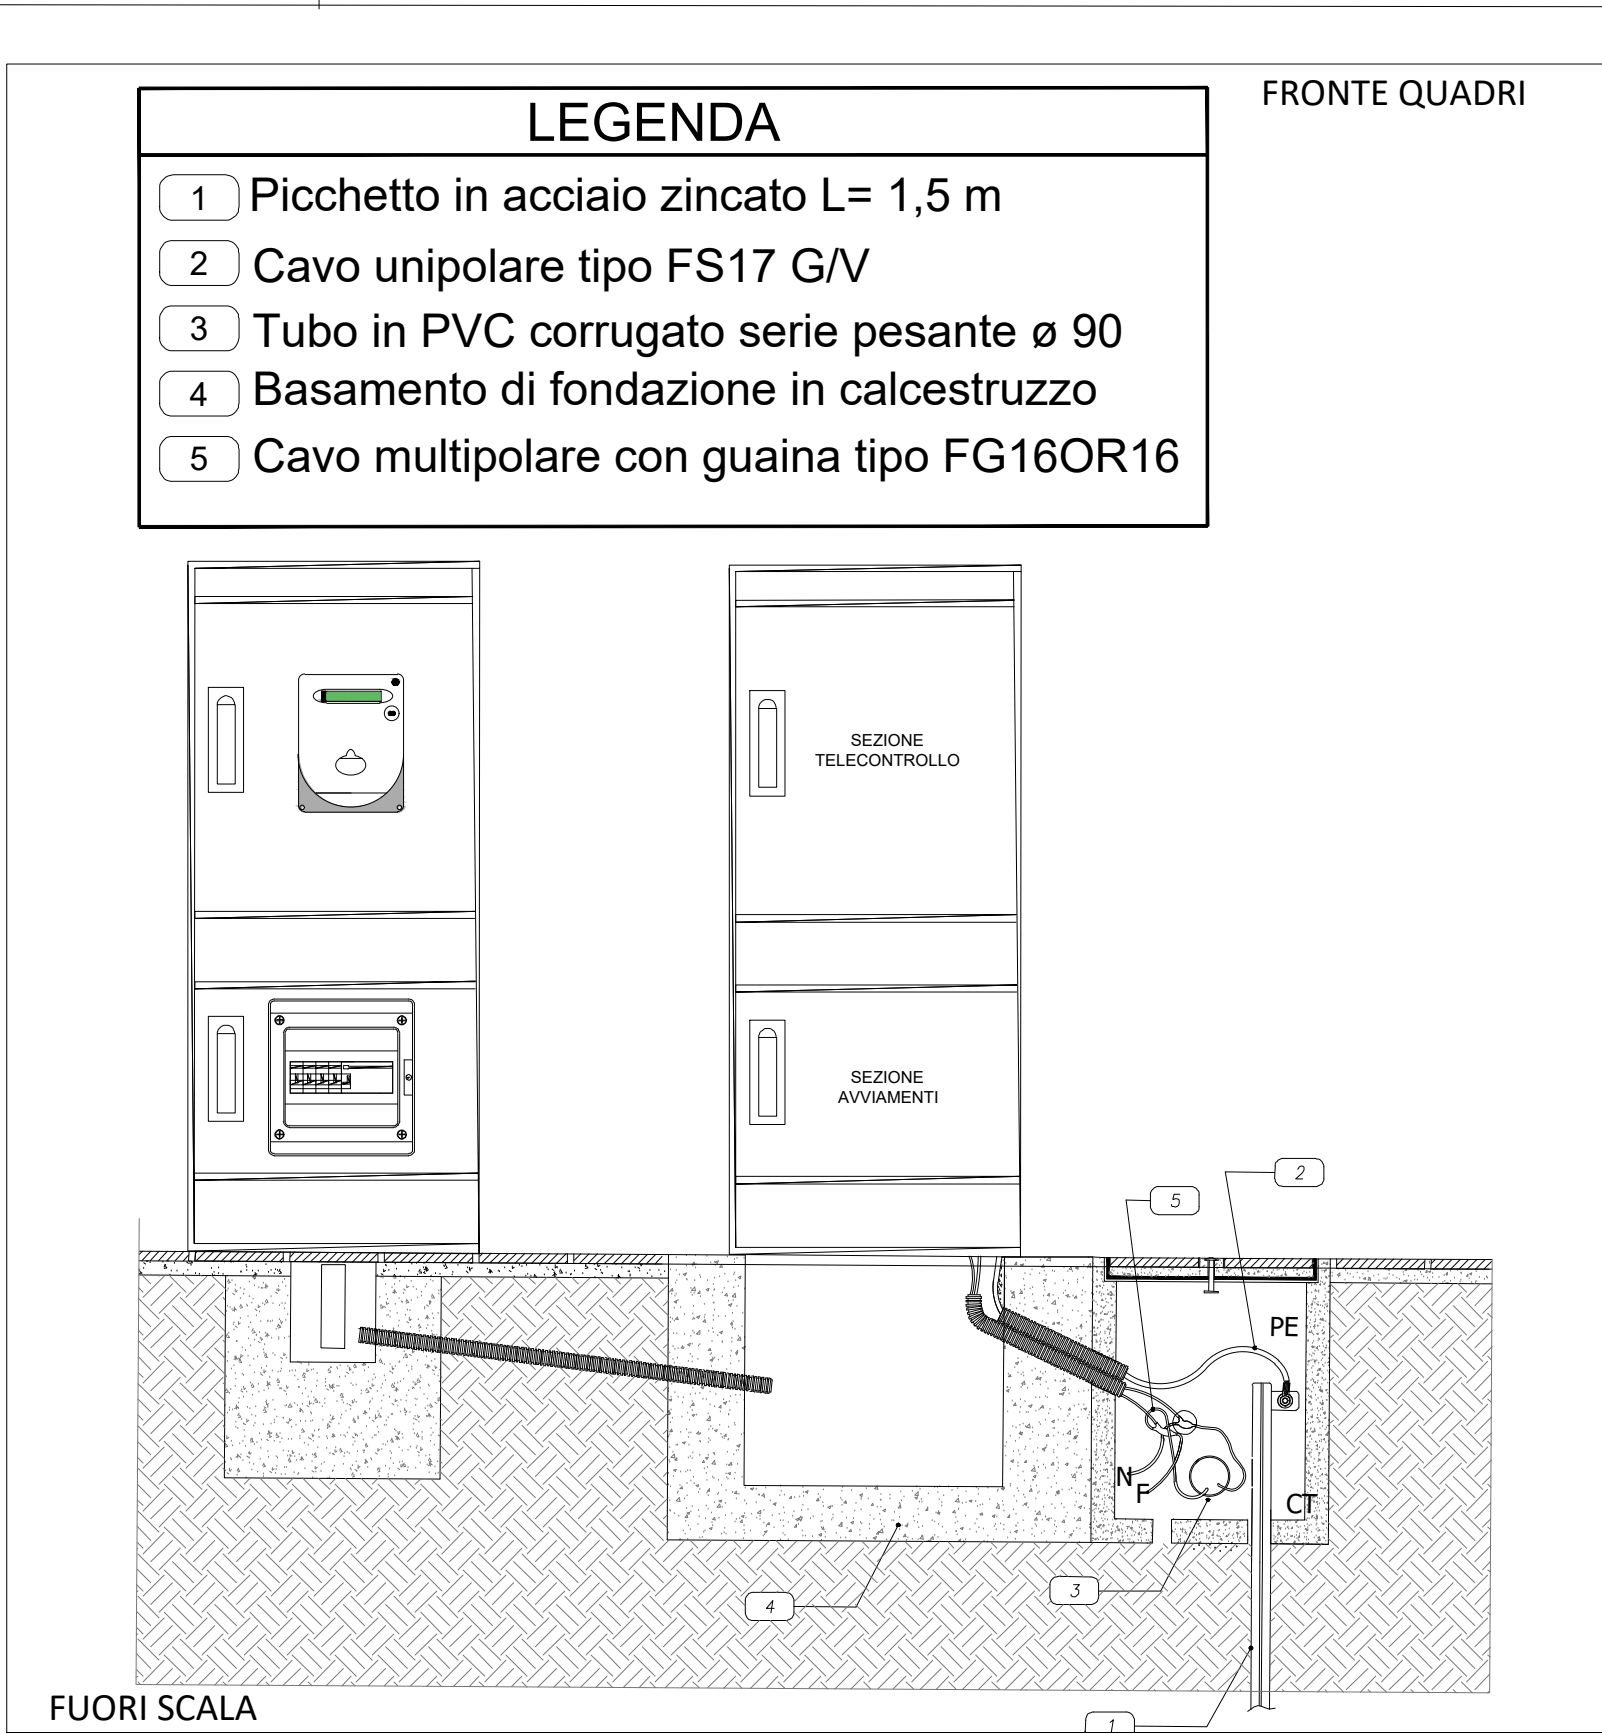


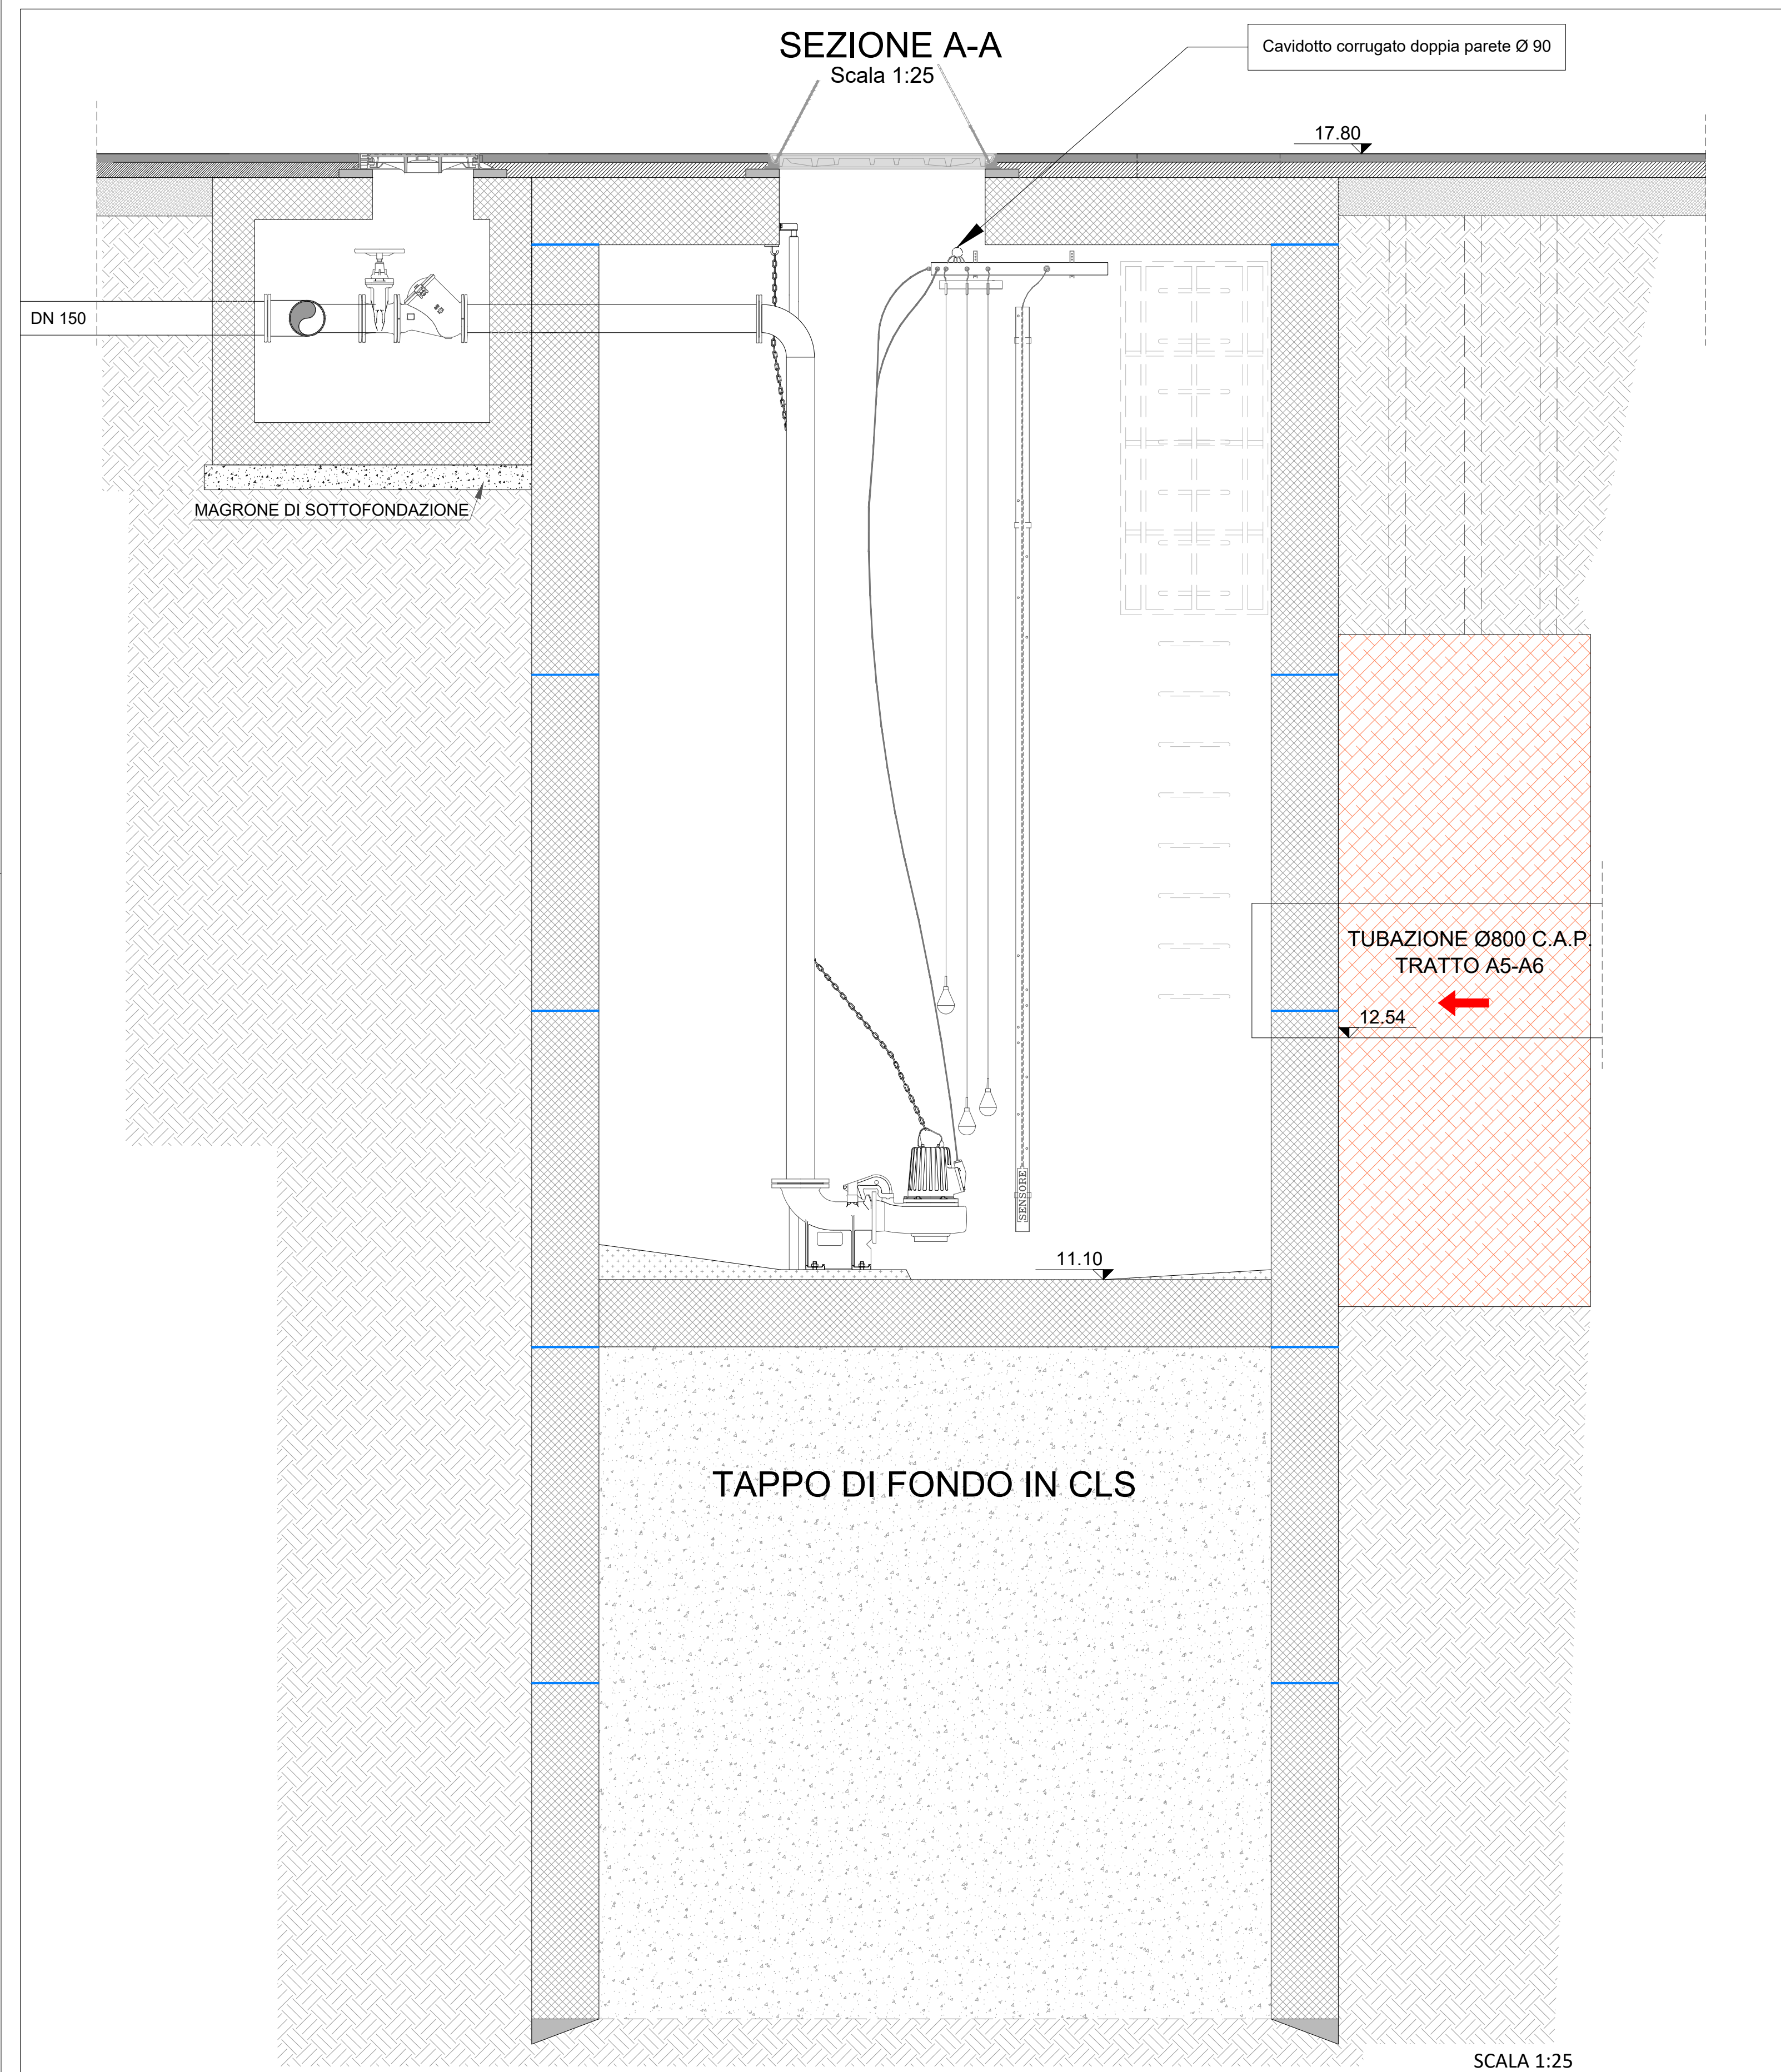

LEGENDA SIMBOLI	
	Quadro elettrico gruppo elettrogeno
	Quadro elettrico generale di bassa tensione
	Quadro elettrico avviamento
	Quadro elettrico commutazione
	Quadro elettrico ausiliari
	Nodo equipotenziale principale
	Plafoniera LED - 230 V, 39 W - Grado di protezione IP 65
	Plafoniera di emergenza LED 8 W - 230 V, aut. 1 ora, tempo di ricarica 12 ore - Grado di protezione IP 65
	Presse bipasso 2P 16/10A e interruttore unipolare 10A in scatola 503
	Quadro Prese CEE
	Tubazione in PVC rigido RK vari diametri
	Cassetta di derivazione in PVC varie misure
	Cavidotto corrugato doppia parete serie pesante Ø 90 mm interrato
	Pozzetto di terra in calcestruzzo con picchetto di terra in acciaio ramato L=1.5m
	Estintore

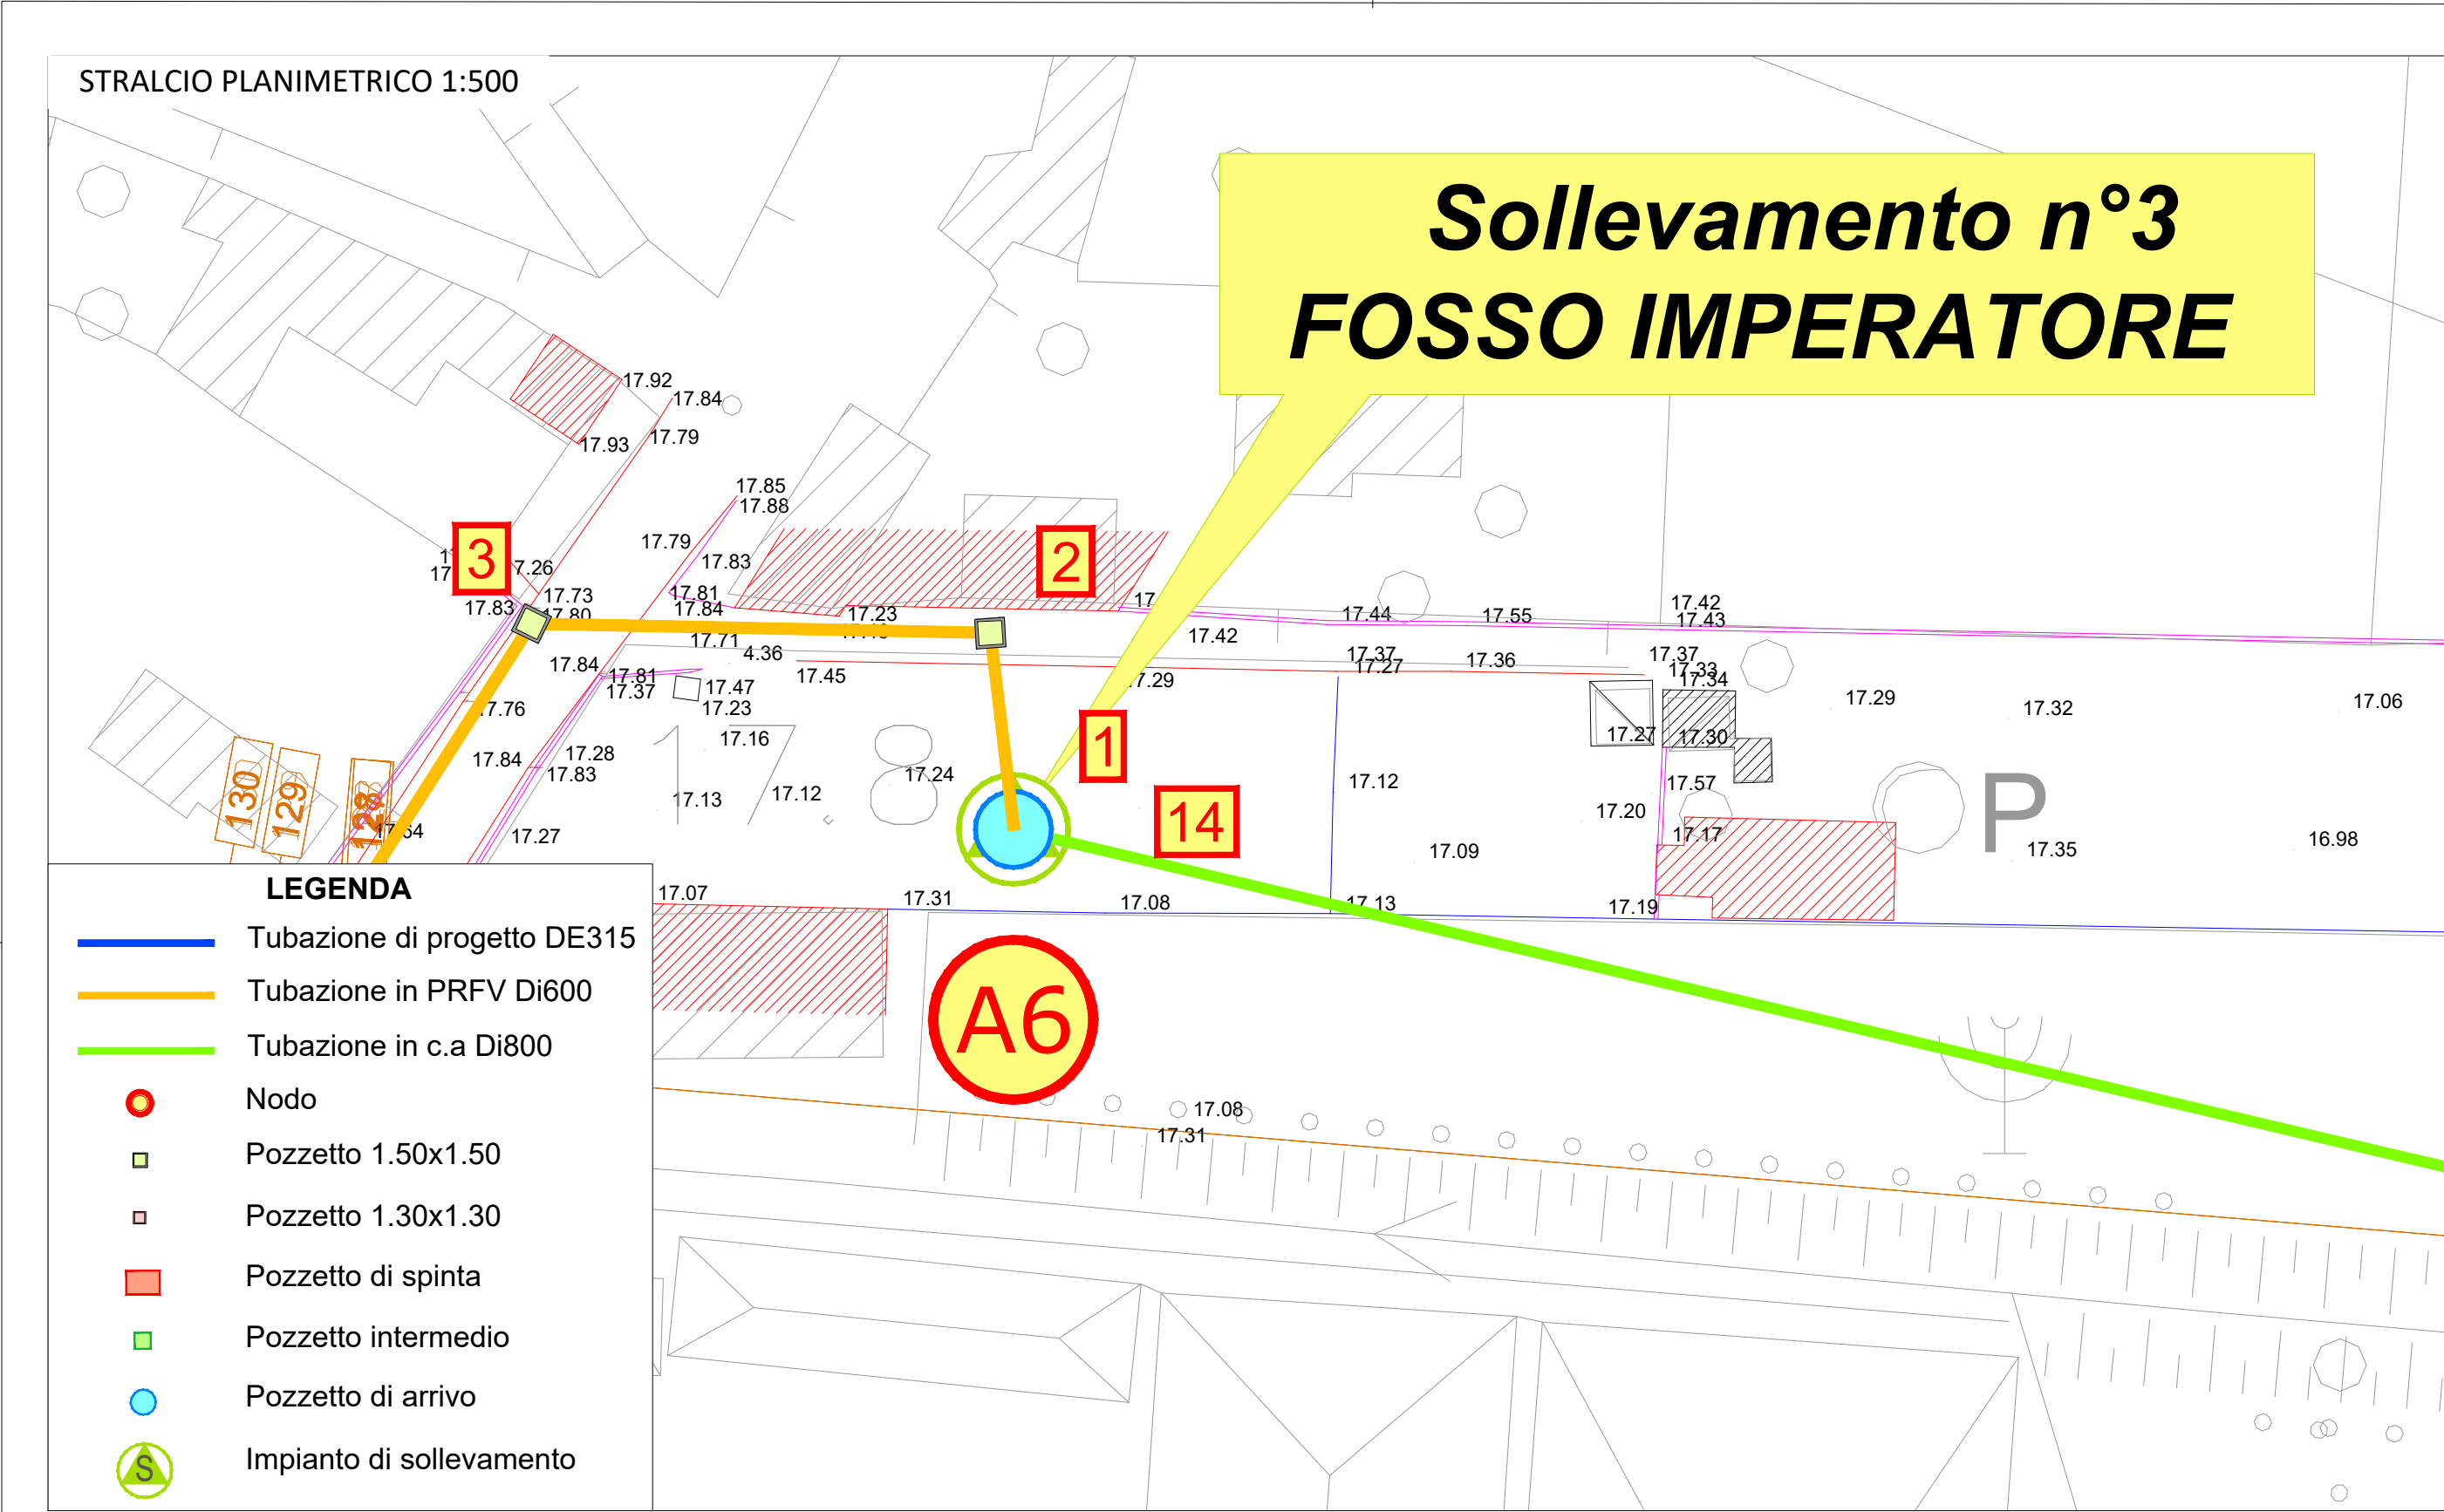