PIANTA
SCARICATORE SF1 - NODO F
scala 1:20

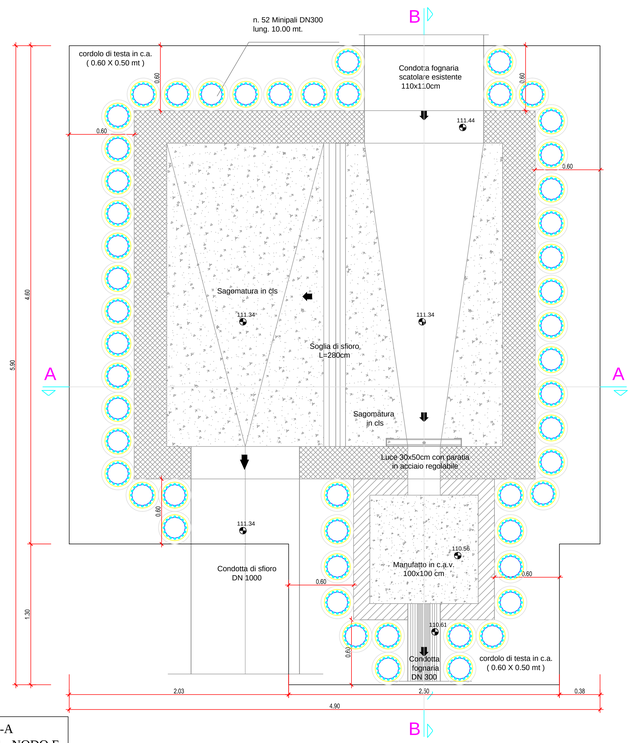

PIANTA
SCARICATORE SF1 - NODO F
scala 1:20

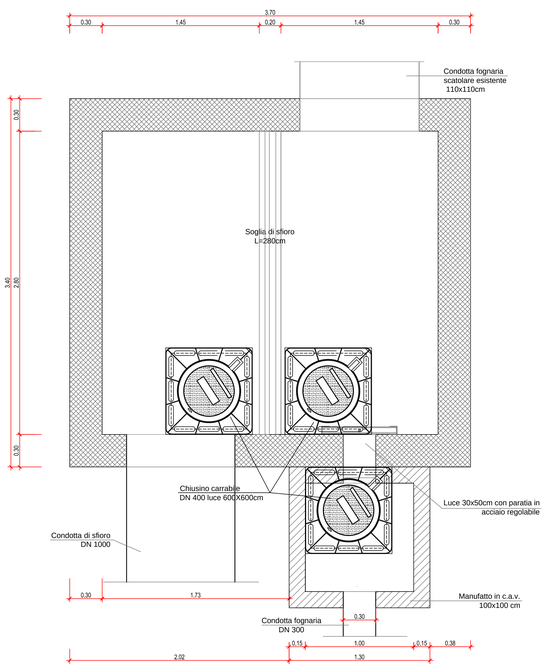

STRALCIO PLANIMETRICO
scala 1:1000

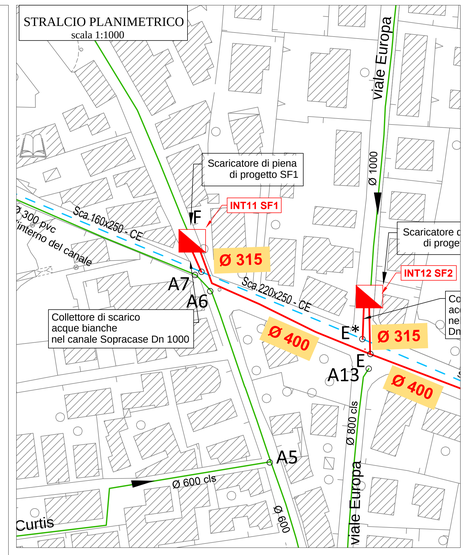

SEZIONE A-A
SCARICATORE SF1 - NODO F
scala 1:20

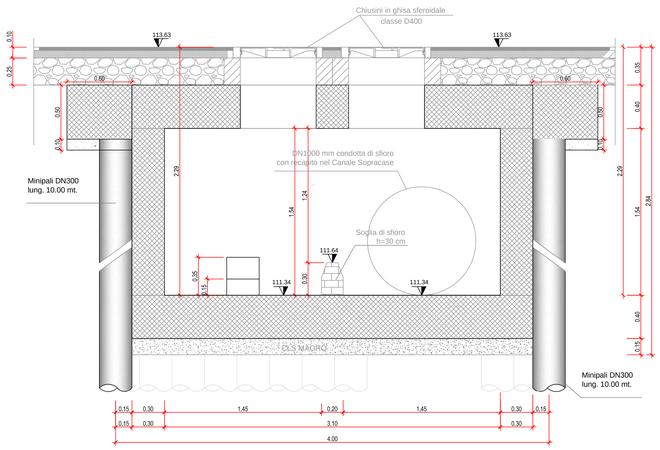

SEZIONE B-B
SCARICATORE SF1 - NODO F
scala 1:20

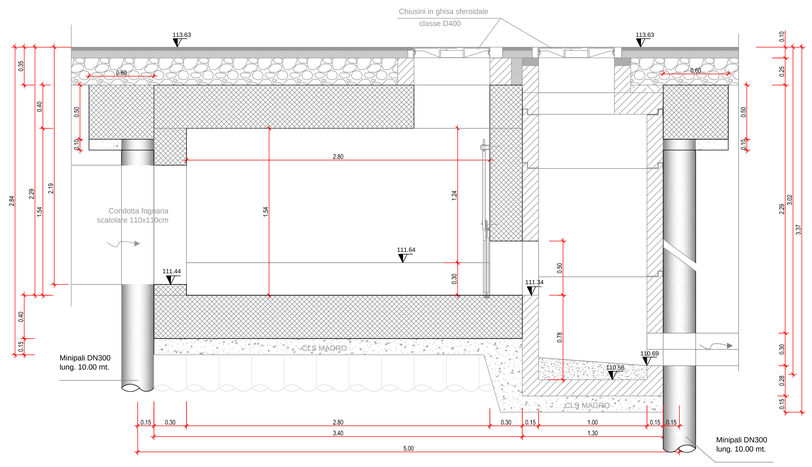

COMUNE DI SIANO
OPERE DI COMPLETAMENTO DELLA RETE FOGNARIA

Ambito Distrettuale Sarnese Vesuviano
Legge 02/12/2015

REGIONE CAMPANIA

PATTO PER LA CAMPANIA - SETTORE PRIORITARIO "AMBIENTE"
INTERVENTO STRATEGICO
"PIANO DELLA DEPURAZIONE E SERVIZIO IDRICO INTEGRATO"

Delibera Giunta Regionale della Campania n°732 del 13/12/2016



GORI
UNITA' INVESTIMENTI, INGEGNERIA E SERVIZI

INGEGNERIA
Il Responsabile
ing. Domenico Cesare

Gruppo di progettazione
ing. Giuseppina Riccio
ing. Mauro Bracale
ing. Tiziana Catalano

INT. 7266

PROGETTO ESECUTIVO

Elaborato: E1

Scala: 1:20/1:1.000

Titolo:
Scaricatore di piena SF1
Nodo F:
Stralcio planimetrico - Piante e sezioni

Rev	Motivo della revisione	Data	Redatto	Verificato	Approvato
0	Emissione per approvazione	Febbraio 2021			
1	Verifica progetto	Maggio 2021			

Esecuzione delle Opere	Prestazioni Specialistiche	Il Progettista	Il R.U.P.
		ing. Domenico Cesare	ing. Agnello Marone

Il presente progetto è protetto a termini di legge.