STRALCIO PLANIMETRICO
scala 1:500

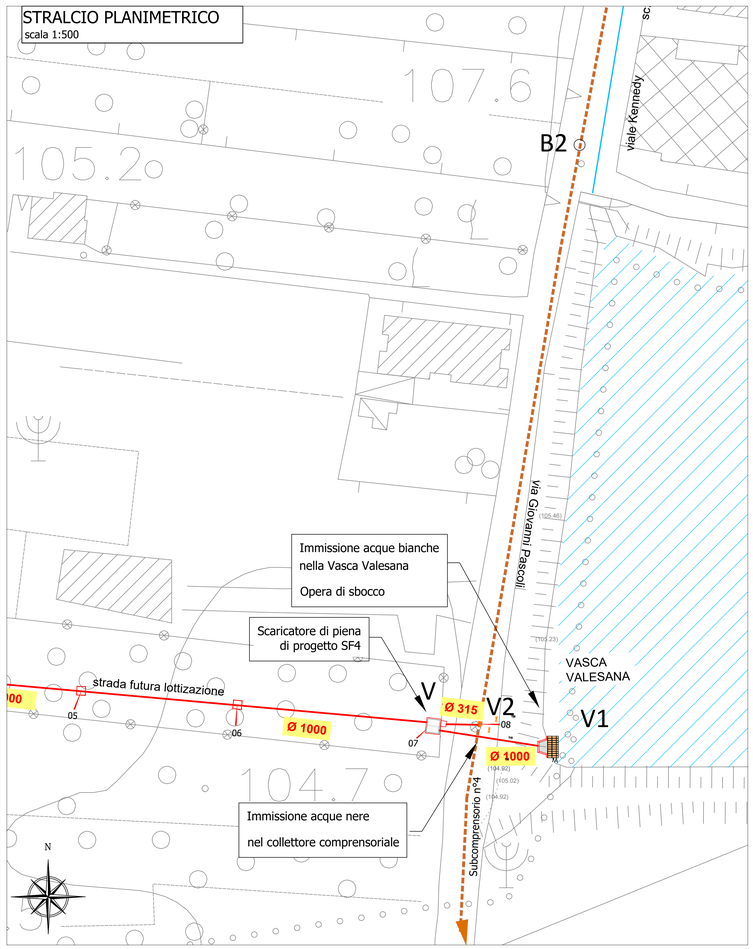

SEZIONE A-A
scala 1:25

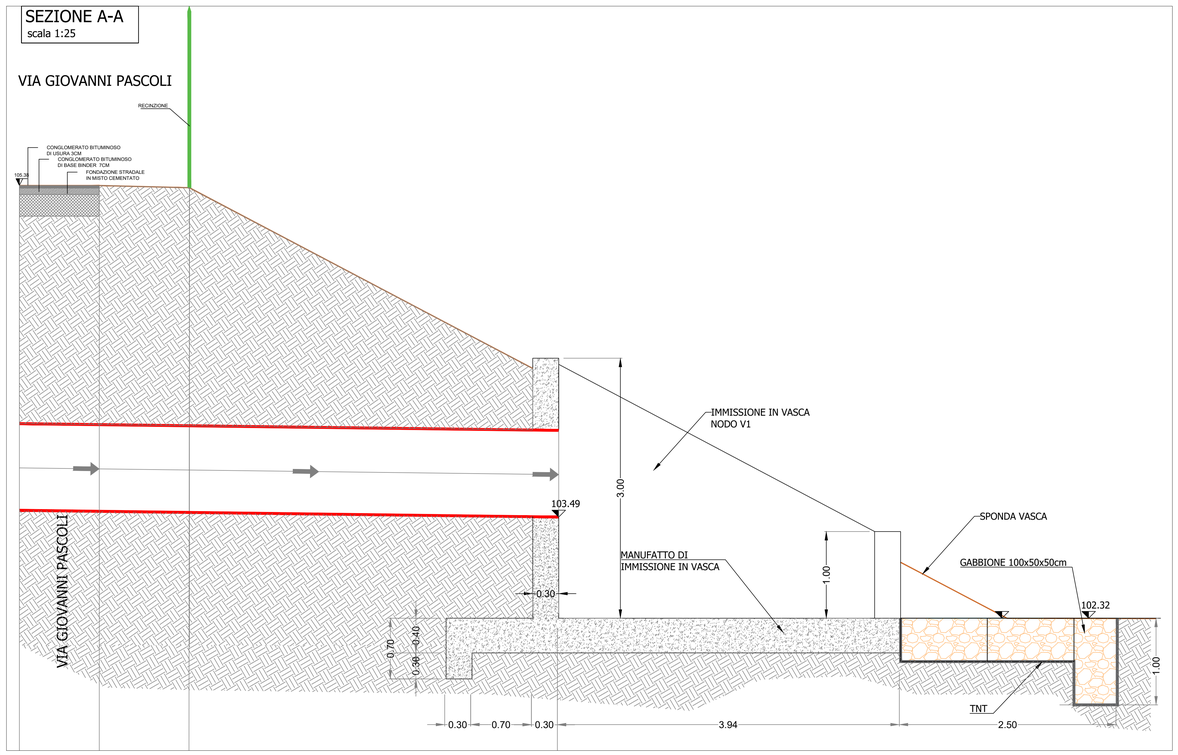

KEY PLAN

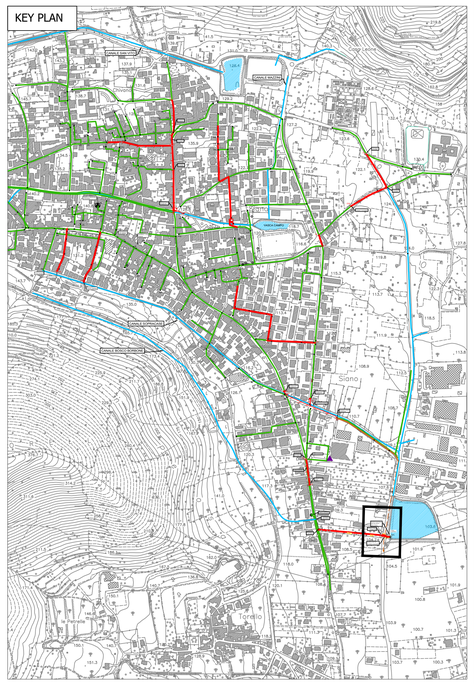

PIANTA
scala 1:25

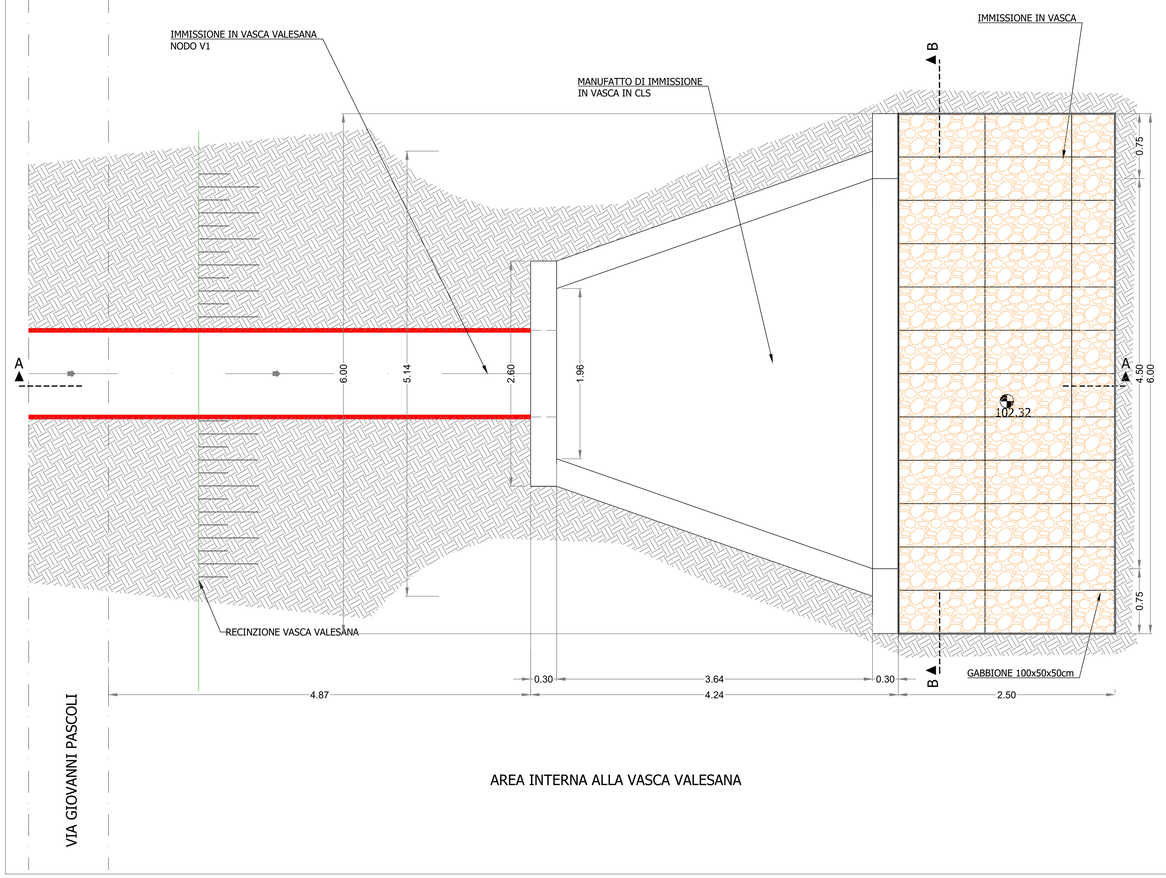

SEZIONE B-B
scala 1:25

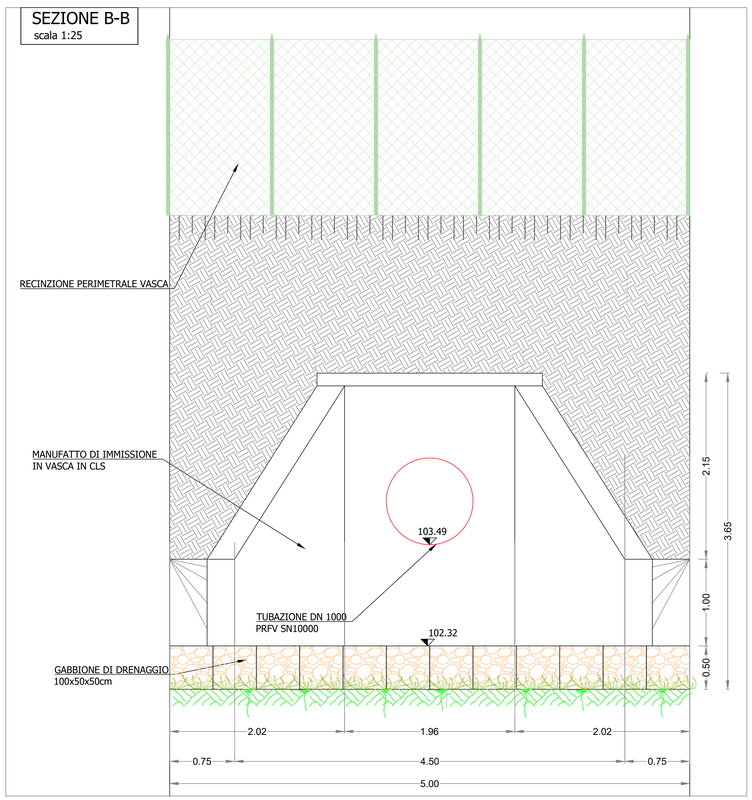

LEGENDA

- Fognatura esistente
- Alveo
- Alveo tombato
- Nodo
- Collettore Comprensoriale
- Fognatura di progetto
- Verso idraulico
- Picchetti di progetto
- Pozzetto di progetto
- Scaricatore di piena di progetto

Ambito Distrettuale Sarnese Vesuviano
Legge 02/12/2015

REGIONE CAMPANIA

PATTO PER LA CAMPANIA - SETTORE PRIORITARIO "AMBIENTE"
INTERVENTO STRATEGICO
"PIANO DELLA DEPURAZIONE E SERVIZIO IDRICO INTEGRATO"

Delibera Giunta Regionale della Campania n°732 del 13/12/2016



COMUNE DI SIANO
OPERE DI COMPLETAMENTO DELLA RETE FOGNARIA

GORI
UNITA' INVESTIMENTI, INGEGNERIA E SERVIZI

INGEGNERIA
Il Responsabile
ing. Domenico Cesare

Gruppo di progettazione
ing. Giuseppina Riccio
ing. Mauro Bracale
ing. Tiziana Catalano

INT. 7266

PROGETTO ESECUTIVO

Elaborato: E6

Scala: 1:25

Titolo:
Opera di sbocco in vasca Valesana
Nodo V1:
Pianta e sezioni

Rev	Motivo della revisione	Data	Redatto	Verificato	Approvato
0	Emissione per approvazione	Febbraio 2021			

Esecuzione delle Opere

Prestazioni Specialistiche

Il Progettista
ing. Domenico Cesare

Il R.U.P.
ing. Agnello Marone

Il presente progetto è protetto a termini di legge.