PIANTA NODO O*
scala 1:20

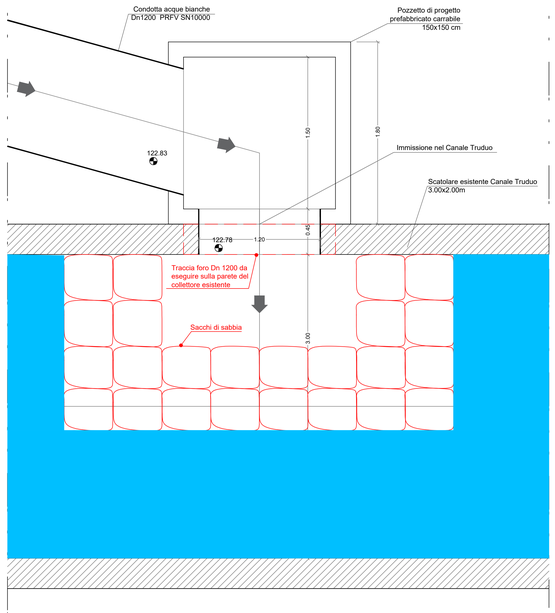

SEZIONE A-A
NODO O*
scala 1:20

FASI DI LAVORO:
1) Parzializzazione temporanea flusso idrico nel canale Truduo con sacchi di sabbia;
2) Demolizione (solo cls) parete 1.50 mt x 1.50 mt;
3) Taglio (solo parte centrale) ferri e loro piegatura;
4) Realizzazione armatura di cucitura (vedi particolare)
5) Getto di betoncino preconfezionato tipo "Vaga" Rck 40 Mpa XA1 diametro max inerte 15 mm - consistenza S4

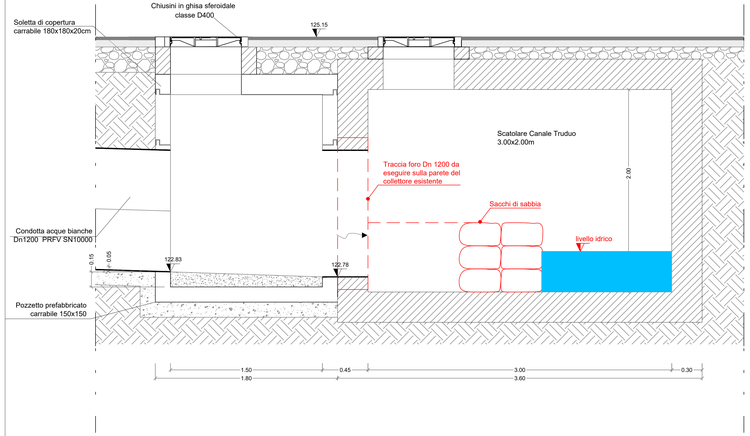

PARTICOLARE ARMATURA PERIMETRO FORO
scala 1:20

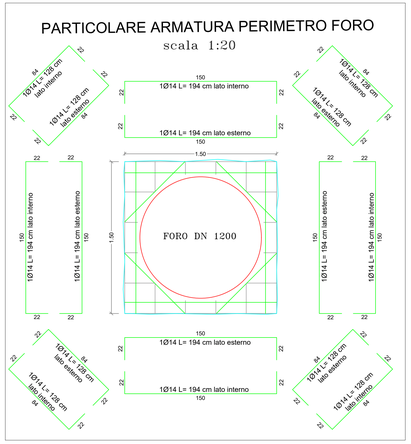

CARATTERISTICHE DEI MATERIALI

CALCESTRUZZO:
Betoncino preconfezionato tipo "Vaga" - Classe di esposizione XA1(Rck 40 MPa) diametro max inerte 15 mm - classe di lavorabilità S4

ACCIAIO DA CARPENTERIA IN C.A.:
Acciaio in barre ad aderenza migliorata B450C fyk>450 N/mmq ftk>540 N/mmq (ex Fe844k) per calcestruzzo in opera

COPRIFERRO ADOTTATO:
40 mm

COMUNE	COMUNE DI SIANO
TOPONOMASTICA	VIA ROMA
TUBAZIONE	PRFV SN10000 DN1200
PAVIMENTAZIONI	CONGLOMERATO BITUMINOSO
CARATTERISTICHE IDRAULICHE	Qmax=2.55 mc/sec - GRmax=75%
TIPO DI SCAVO	SBADACCHIATURA

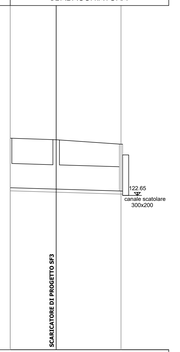



Fondamentale 115.00

PICCHETTI	15	O'16	O'18
DISTANZE PROGRESSIVE	319.00	341.70	370.70
DISTANZE PARZIALI	22.70	32.00	
QUOTE TERRENO	125.44	125.37	125.15
QUOTA SCORRIMENTO	123.00	122.93	122.83
ALTEZZA DI SCAVO	2.59	2.59	2.47
LIVELLETTE		L=32.00 i=0.003 DY=0.10	

STRALCIO PLANIMETRICO
scala 1:500

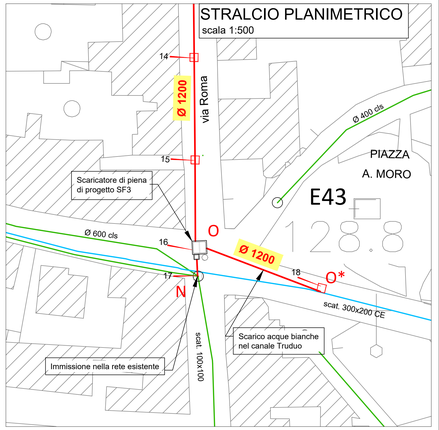

STRALCIO PLANIMETRICO
scala 1:500

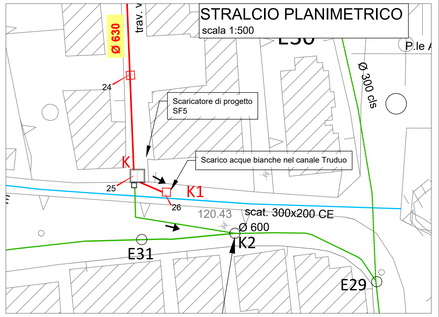

PIANTA NODO K1
scala 1:20

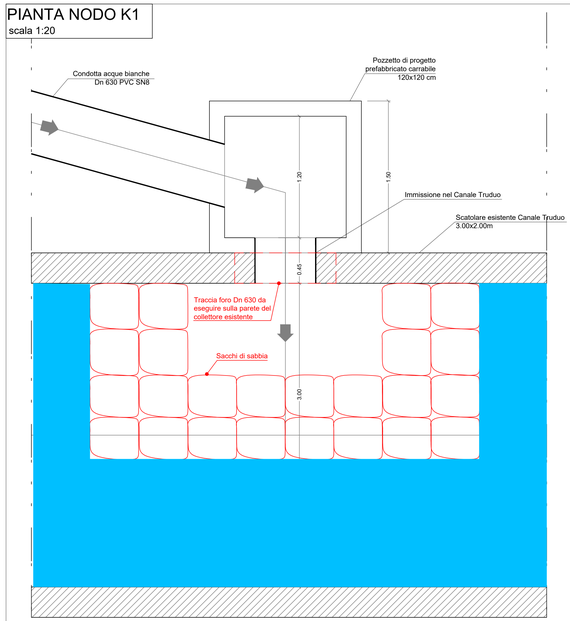

SEZIONE A-A
NODO K1
scala 1:20

FASI DI LAVORO:
1) Parzializzazione temporanea flusso idrico nel canale Truduo con sacchi di sabbia;
2) Demolizione (solo cls) parete 1.50 mt x 1.50 mt;
3) Taglio (solo parte centrale) ferri e loro piegatura;
4) Realizzazione armatura di cucitura (vedi particolare)
5) Getto di betoncino preconfezionato tipo "Vaga" Rck 40 Mpa XA1 diametro max inerte 15 mm - consistenza S4

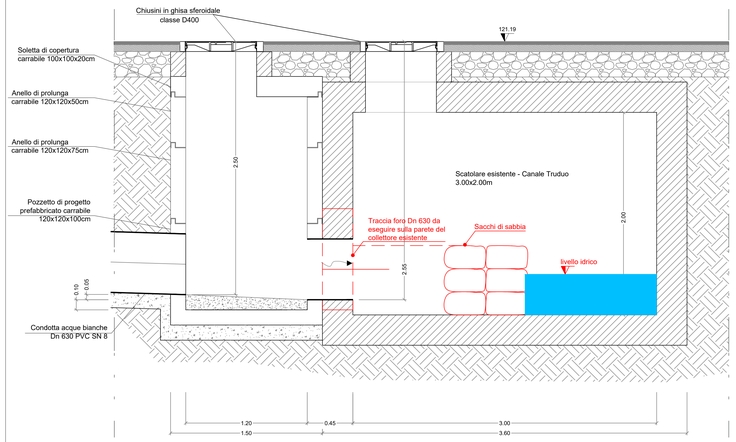

PARTICOLARE ARMATURA PERIMETRO FORO
scala 1:20

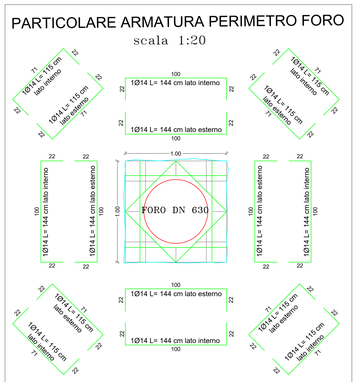

CARATTERISTICHE DEI MATERIALI

CALCESTRUZZO:
Betoncino preconfezionato tipo "Vaga" - Classe di esposizione XA1(Rck 40 MPa) diametro max inerte 15 mm - classe di lavorabilità S4

ACCIAIO DA CARPENTERIA IN C.A.:
Acciaio in barre ad aderenza migliorata B450C fyk>450 N/mmq ftk>540 N/mmq (ex Fe844k) per calcestruzzo in opera

COPRIFERRO ADOTTATO:
40 mm

COMUNE	COMUNE DI SIANO
TOPONOMASTICA	VIA SPINELLI
TUBAZIONE	PVC SN8 DN630
PAVIMENTAZIONI	CONGLOMERATO BITUMINOSO
CARATTERISTICHE IDRAULICHE	Qmax=0.33 mc/sec - GRmax=55.3%
TIPO DI SCAVO	BLINDAGGIO A SINGOLA ROTAIA

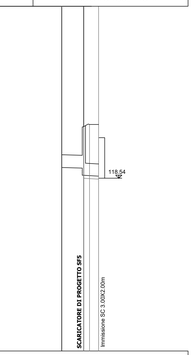

Tratto K-K1



Fondamentale 110.00

	25-K	26-K1	
DISTANZE PROGRESSIVE	0.00	7.40	
DISTANZE PARZIALI	7.40		
QUOTE TERRENO	121.69	121.19	
QUOTA SCORRIMENTO	119.03 1.18.66	118.64	
ALTEZZA DI SCAVO	2.56	2.70	
LIVELLETTE	L=7.40 i=0.006 DY=0.042		

Ambito Distrettuale Sarnese Vesuviano
Legge 02/12/2015

GORI

REGIONE CAMPANIA

PATTO PER LA CAMPANIA - SETTORE PRIORITARIO "AMBIENTE"
INTERVENTO STRATEGICO
"PIANO DELLA DEPURAZIONE E SERVIZIO IDRICO INTEGRATO"

Delibera Giunta Regionale della Campania n°732 del 13/12/2016



COMUNE DI SIANO
OPERE DI COMPLETAMENTO DELLA RETE FOGNARIA

GORI
UNITA' INVESTIMENTI, INGEGNERIA E SERVIZI

INGEGNERIA
Il Responsabile
ing. Domenico Cesare

Gruppo di progettazione
ing. Giuseppina Riccio
ing. Mauro Bracale
ing. Tiziana Catalano

INT. 7266

PROGETTO ESECUTIVO

Elaborato: E7

Scala: VARIE

Titolo:
Particolare costruttivo confluenza collettore pluviale - alveo tombato

Rev	Motivo della revisione	Data	Redatto	Verificato	Approvato
0	Emissione per approvazione	Febbraio 2021			
1	Verifica progetto	Maggio 2021			

Esecuzione delle Opere

Prestazioni Specialistiche

Il Progettista
ing. Domenico Cesare

Il R.U.P.
ing. Agnello Marone

Il presente progetto è protetto a termini di legge.