SCAVO TRA MICROPALI DN 300
Scala 1:20

SEZIONE A-A

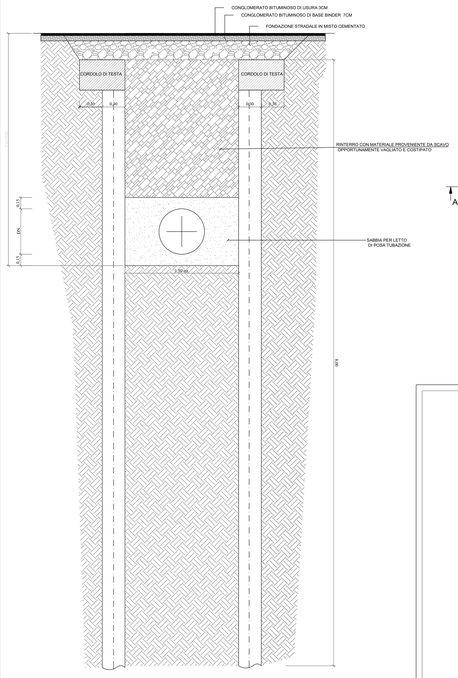

PIANTA

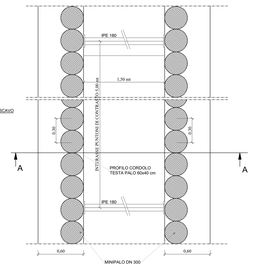

BLINDAGGIO CON ROTAIA DOPPIA
SCAVO IN LINEA PER ALTEZZE H>2,70M
Scala 1:50

ASSONOMETRIA

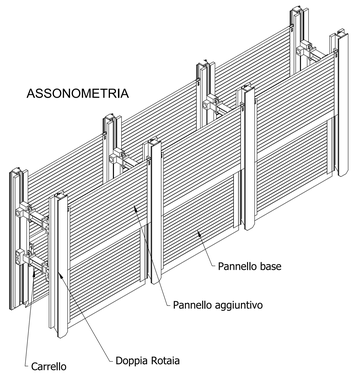

SEZIONE A-A

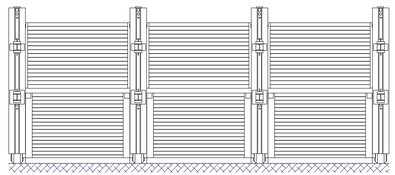

SEZIONE B-B

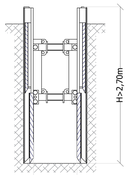

PIANTA

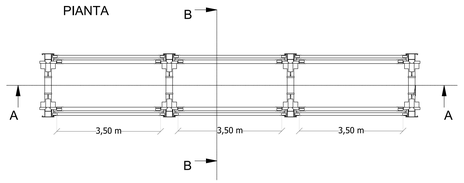

Dn	Larghezza min di scavo
400	0.80 m
500	1.20 m
630	1.40 m
800	1.50 m
1000	1.85 m
1200	2.05 m

BLINDAGGIO CON ROTAIA DOPPIA
SCAVO CHIUSO SU 4 LATI PER SFIORATORI
Scala 1:50

ASSONOMETRIA

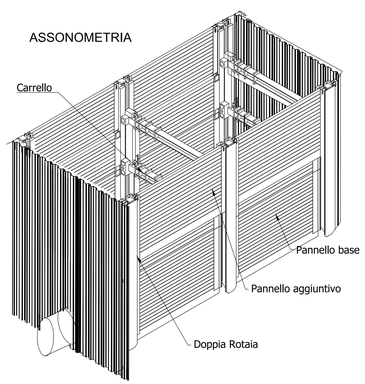

PIANTA

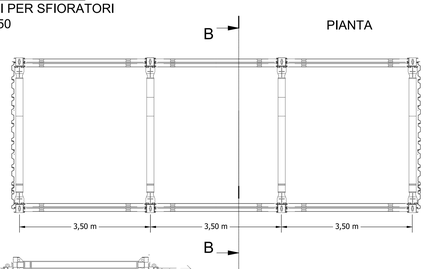

SEZIONE B-B

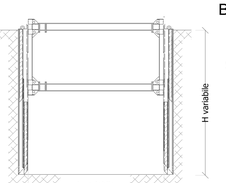

RIEPILOGO TRATTI DI PROGETTO: SCAVO CON MICROPALI			
TRATTO	VIA	PICCHETTI	LUNGHEZZA TRATTO
E12*-E11	via Aia	06-07	22.67 m
E11-E10	via Palmieri	07-08	17.53 m
E10-E09	via Palmieri	18-20	35.19 m
E09-E1	via M. d'Otranto	20-22	38.28 m
E45-E42	via Gramsci	12-14	38.69 m
E42-K	via Mazzini	14-16	29.43 m
E42-K	trav. Spinelli	16-16a	18.19 m

BLINDAGGIO CON ROTAIA SINGOLA
SCAVO IN LINEA PER ALTEZZE 1,50 m<H<2,70 m
Scala 1:50

SEZIONE A-A



SEZIONE B-B

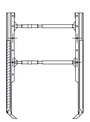

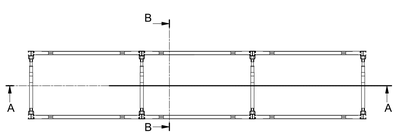

Dn	Larghezza min di scavo
400	0.80 m
500	1.20 m
630	1.40 m
800	1.50 m
1000	1.85 m
1200	2.05 m

STRADA COMUNALE
PAVIMENTAZIONE STRADALE IN LASTRICATO DI BASOLATI
SEZIONE TIPO DI SCAVO - SCALA 1:20

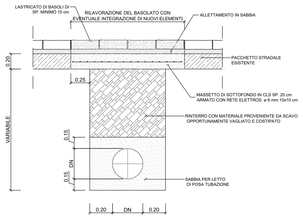

STRADA COMUNALE
PAVIMENTAZIONE STRADALE IN CONGLOMERATO BITUMINOSO
SEZIONE TIPO DI SCAVO - SCALA 1:20

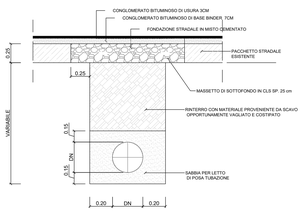

STRADA PROVINCIALE
PAVIMENTAZIONE STRADALE IN CONGLOMERATO BITUMINOSO
SEZIONE TIPO DI SCAVO - SCALA 1:20

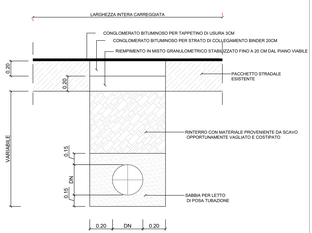

MANUFATTI DI ISPEZIONE

POZZETTI IN C.A.V. 100x100 cm
Scala 1:25

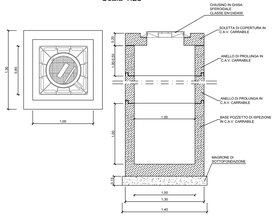

POZZETTI IN C.A.V. 120x120 cm
Scala 1:25

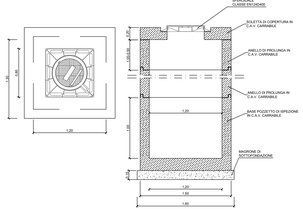

POZZETTI IN C.A.V. 150x150 cm
Scala 1:25

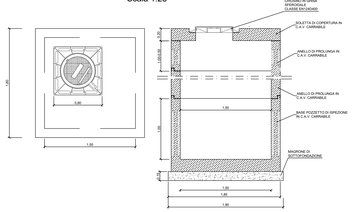

MANUFATTO DI ISPEZIONE
POZZETTO SU TUBAZIONE IN PRFV
Scala 1:25

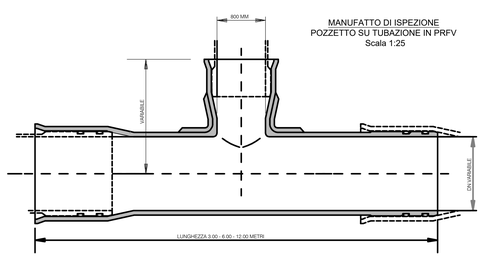

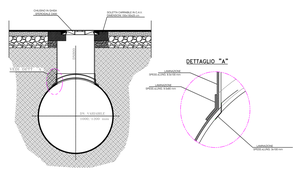

Ambito Distrettuale Sarnese Vesuviano — GORI
Legge 02/12/2015
PATTO PER LA CAMPANIA - SETTORE PRIORITARIO "AMBIENTE"
INTERVENTO STRATEGICO
"PIANO DELLA DEPURAZIONE E SERVIZIO IDRICO INTEGRATO"
Delibera Giunta Regionale della Campania n°732 del 13/12/2016



COMUNE DI SIANO
OPERE DI COMPLETAMENTO DELLA RETE FOGNARIA

GORI
UNITA' INVESTIMENTI, INGEGNERIA E SERVIZI

INGEGNERIA
Il Responsabile
ing. Domenico Cesare

Gruppo di progettazione:
ing. Giuseppina Rizzo
ing. Mauro Brando
ing. Tiziana Catalano

INT. 7266	PROGETTO ESECUTIVO
Elaborato: E8	Titolo: Particolari costruttivi e sezioni di scavo tipo
Scala: VARIE	

Rev	Motivo della revisione	Data	Redatto	Verificato	Approvato
0	Emissione per approvazione	Febbraio 2021			

Esecuzione delle Opere	Prestazioni Specialistiche	Il Progettista	R.U.P.
		ing. Domenico Cesare	ing. Agnello Marone

Il presente progetto è protetto a termini di legge