PIANTA
SCARICATORE SF3 NODO O
scala 1:20

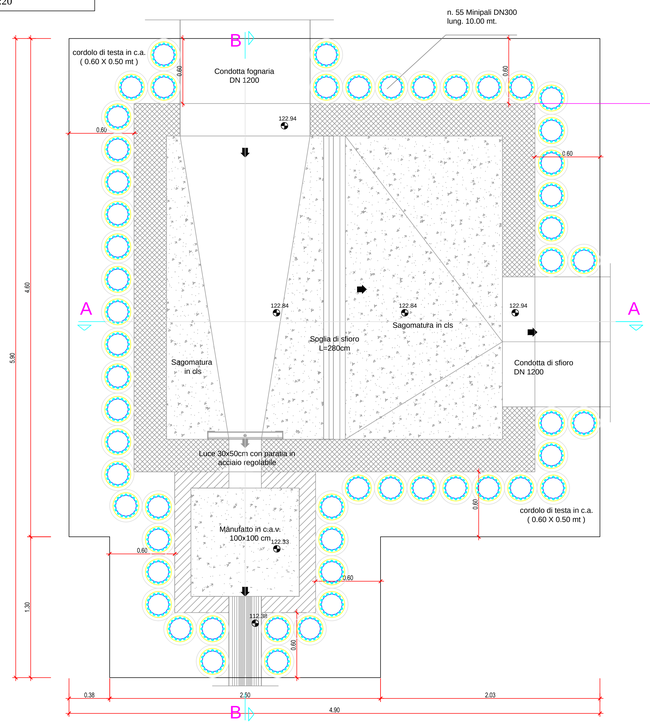

PIANTA
SCARICATORE SF3 NODO O
scala 1:20

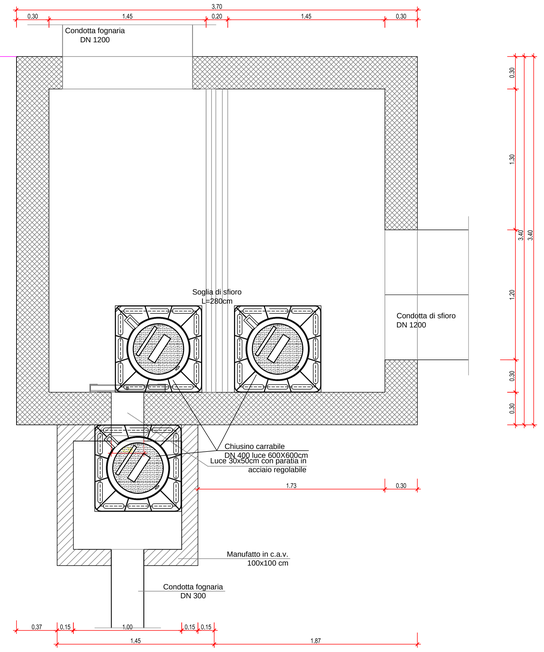

STRALCIO PLANIMETRICO
scala 1:1000

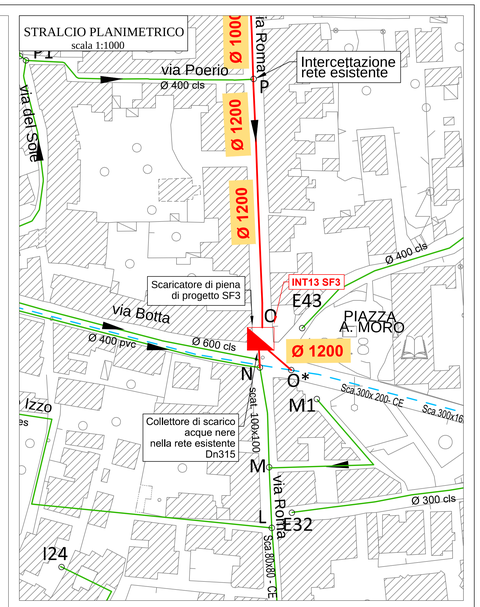

SEZIONE A-A
SCARICATORE SF3 NODO O
scala 1:20

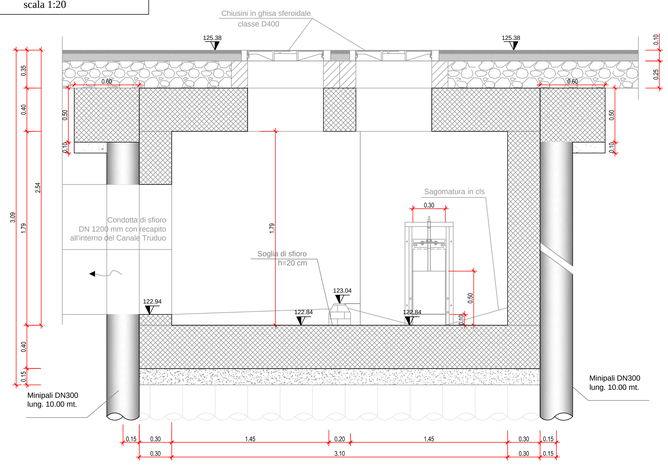

SEZIONE B-B
SCARICATORE SF3 NODO O
scala 1:20

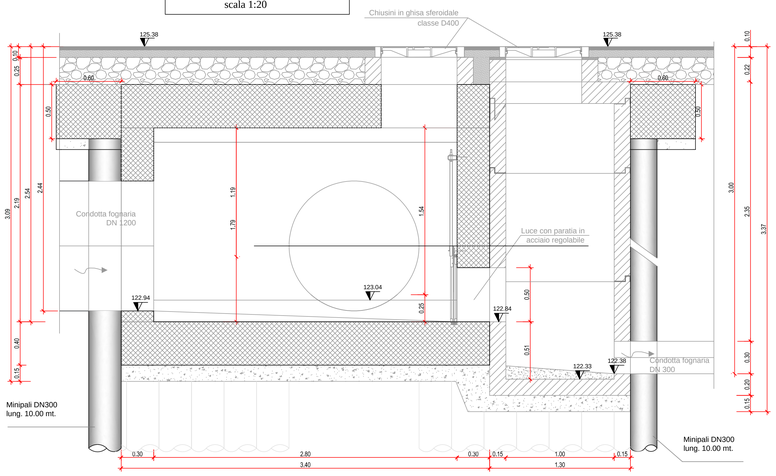

Ambito Distrettuale Sarnese Vesuviano
Legge 02/12/2015

PATTO PER LA CAMPANIA - SETTORE PRIORITARIO "AMBIENTE"
INTERVENTO STRATEGICO
"PIANO DELLA DEPURAZIONE E SERVIZIO IDRICO INTEGRATO"

Delibera Giunta Regionale della Campania n°732 del 13/12/2016



COMUNE DI SIANO
OPERE DI COMPLETAMENTO DELLA RETE FOGNARIA

UNITA' INVESTIMENTI, INGEGNERIA E SERVIZI

INGEGNERIA
Il Responsabile
ing. Domenico Cesare

Gruppo di progettazione
ing. Giuseppina Riccio
ing. Mauro Bracale
ing. Tiziana Catalano

INT. 7266

PROGETTO ESECUTIVO

Elaborato: E3

Scala: 1:20/1:1.000

Titolo:
Scaricatore di piena SF3
Nodo O:
Stralcio planimetrico - Piante e sezioni

Rev	Motivo della revisione	Data	Redatto	Verificato	Approvato
0	Emissione per approvazione	Febbraio 2021			
1	Verifica progetto	Maggio 2021			

Esecuzione delle Opere

Prestazioni Specialistiche

Il Progettista
ing. Domenico Cesare

Il R.U.P.
ing. Domenico Tizzano

Il presente progetto è protetto a termini di legge.