PIANTA NODO O*
scala 1:20

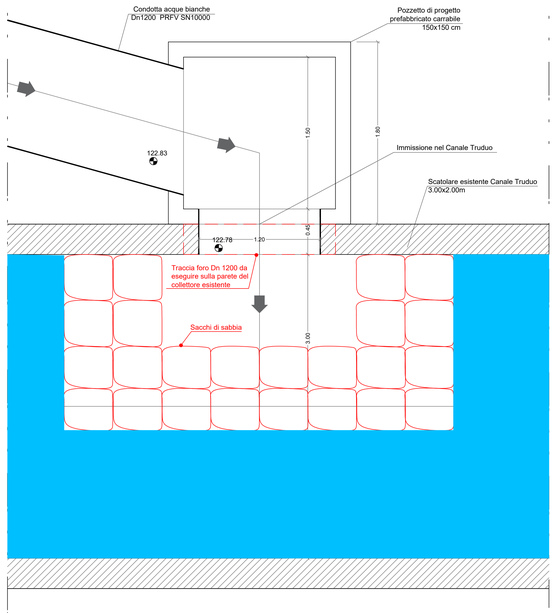

SEZIONE A-A
NODO O*
scala 1:20

FASI DI LAVORO:
1) Parzializzazione temporanea flusso idrico nel canale Truduo con sacchi di sabbia;
2) Demolizione (solo cls) parete 1.50 mt x 1.50 mt;
3) Taglio (solo parte centrale) ferri e loro piegatura;
4) Realizzazione armatura di cucitura (vedi particolare)
5) Getto di betoncino preconfezionato tipo "Vaga" Rck 40 Mpa XA1 diametro max inerte 15 mm - consistenza S4

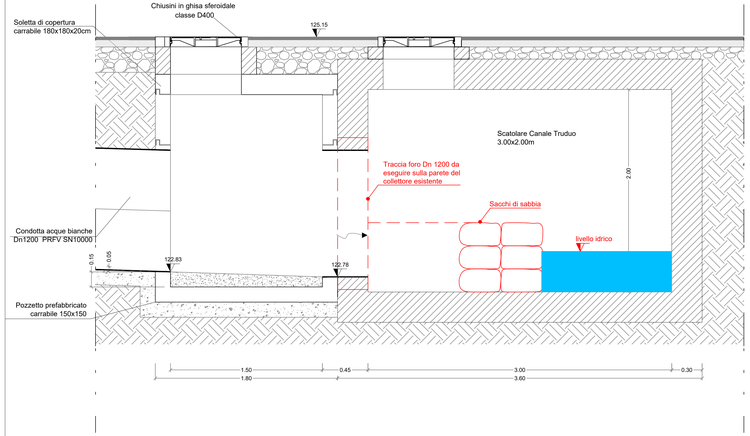

PARTICOLARE ARMATURA PERIMETRO FORO
scala 1:20

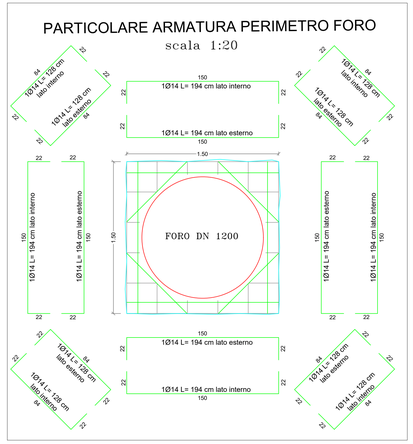

CARATTERISTICHE DEI MATERIALI

CALCESTRUZZO:
Betoncino preconfezionato tipo "Vaga" - Classe di esposizione XA1(Rck 40 MPa) diametro max inerte 15 mm - classe di lavorabilità S4

ACCIAIO DA CARPENTERIA IN C.A.:
Acciaio in barre ad aderenza migliorata B450C fyk>450 N/mmq ftk>540 N/mmq (ex Fe844k) per calcestruzzo in opera

COPRIFERRO ADOTTATO:
40 mm

COMUNE	COMUNE DI SIANO
TOPONOMASTICA	VIA ROMA
TUBAZIONE	PRFV SN10000 DN1200
PAVIMENTAZIONI	CONGLOMERATO BITUMINOSO
CARATTERISTICHE IDRAULICHE	Qmax=2.55 mc/sec - GRmax=75%
TIPO DI SCAVO	SBADACCHIATURA

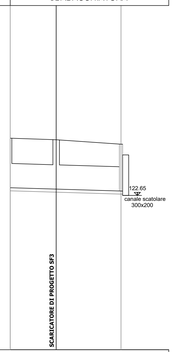

Fondamentale 115.00

PICCHETTI	15	O'16	O'*18
DISTANZE PROGRESSIVE	319.00	341.70	370.70
DISTANZE PARZIALI		22.70	32.00
QUOTE TERRENO	125.44	125.37	125.15
QUOTA SCORRIMENTO	123.00	122.93	122.83
ALTEZZA DI SCAVO	2.59	2.59	2.47
LIVELLETTE			L=32.00 i=0.003 DY=0.10

STRALCIO PLANIMETRICO
scala 1:500

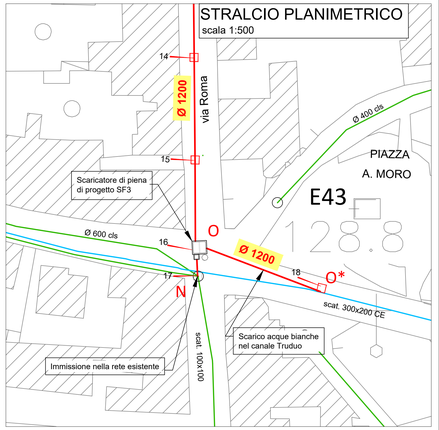

STRALCIO PLANIMETRICO
scala 1:500

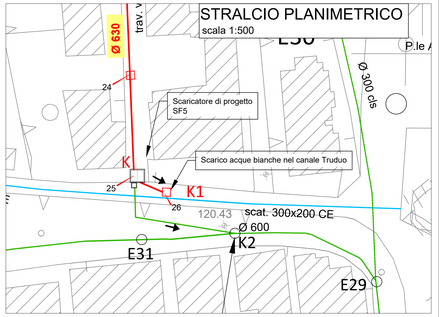

PIANTA NODO K1
scala 1:20

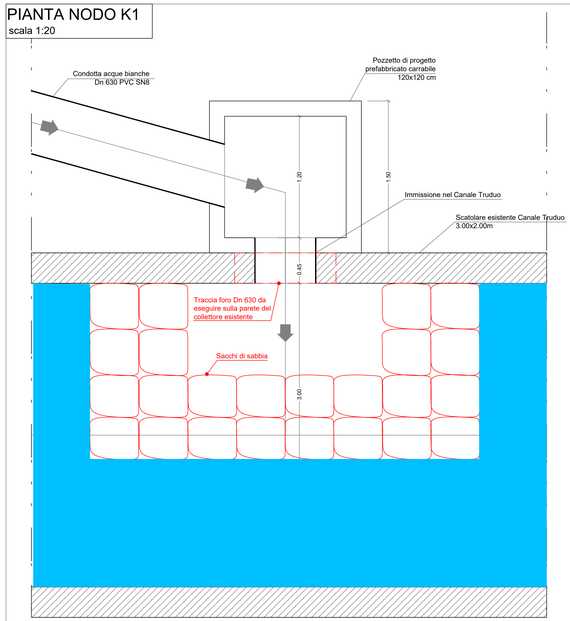

SEZIONE A-A
NODO K1
scala 1:20

FASI DI LAVORO:
1) Parzializzazione temporanea flusso idrico nel canale Truduo con sacchi di sabbia;
2) Demolizione (solo cls) parete 1.50 mt x 1.50 mt;
3) Taglio (solo parte centrale) ferri e loro piegatura;
4) Realizzazione armatura di cucitura (vedi particolare)
5) Getto di betoncino preconfezionato tipo "Vaga" Rck 40 Mpa XA1 diametro max inerte 15 mm - consistenza S4

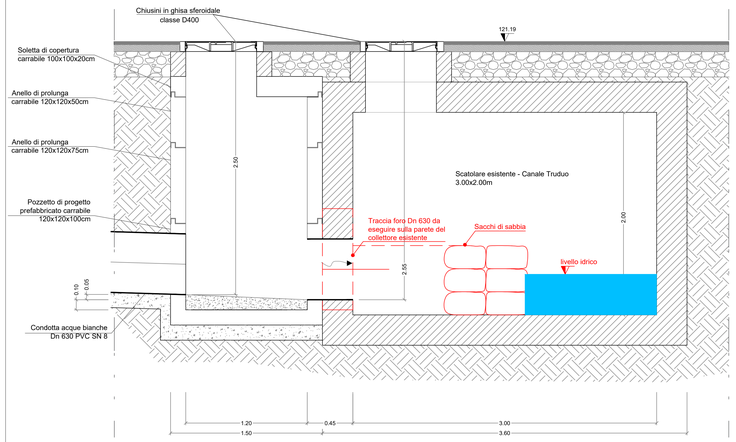

PARTICOLARE ARMATURA PERIMETRO FORO
scala 1:20

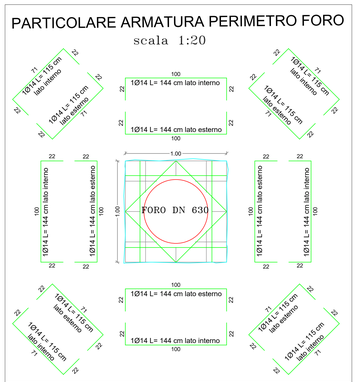

CARATTERISTICHE DEI MATERIALI

CALCESTRUZZO:
Betoncino preconfezionato tipo "Vaga" - Classe di esposizione XA1(Rck 40 MPa) diametro max inerte 15 mm - classe di lavorabilità S4

ACCIAIO DA CARPENTERIA IN C.A.:
Acciaio in barre ad aderenza migliorata B450C fyk>450 N/mmq ftk>540 N/mmq (ex Fe844k) per calcestruzzo in opera

COPRIFERRO ADOTTATO:
40 mm

COMUNE	COMUNE DI SIANO
TOPONOMASTICA	VIA SPINELLI
TUBAZIONE	PVC SN8 DN630
PAVIMENTAZIONI	CONGLOMERATO BITUMINOSO
CARATTERISTICHE IDRAULICHE	Qmax=0.33 mc/sec - GRmax=55.3%
TIPO DI SCAVO	BLINDAGGIO A SINGOLA ROTAIA

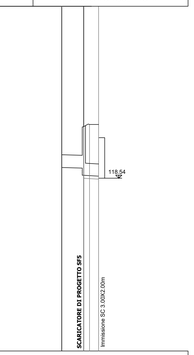

Tratto K-K1

Fondamentale 110.00

	25-K	26-K1
DISTANZE PROGRESSIVE	0.00	7.40
DISTANZE PARZIALI		7.40
QUOTE TERRENO	121.69	121.19
QUOTA SCORRIMENTO	119.03 1.18.66	118.64
ALTEZZA DI SCAVO	2.56	2.70
LIVELLETTE		L=7.40 i=0.006 DY=0.042

REGIONE CAMPANIA

Ambito Distrettuale Sarnese Vesuviano — GORI

Legge 02/12/2015

PATTO PER LA CAMPANIA - SETTORE PRIORITARIO "AMBIENTE"
INTERVENTO STRATEGICO
"PIANO DELLA DEPURAZIONE E SERVIZIO IDRICO INTEGRATO"

Delibera Giunta Regionale della Campania n°732 del 13/12/2016



COMUNE DI SIANO
OPERE DI COMPLETAMENTO DELLA RETE FOGNARIA

GORI
UNITA' INVESTIMENTI, INGEGNERIA E SERVIZI

INGEGNERIA
Il Responsabile
ing. Domenico Cesare

Gruppo di progettazione
ing. Giuseppina Riccio
ing. Mauro Bracale
ing. Tiziana Catalano

INT. 7266

PROGETTO ESECUTIVO

Elaborato: E7

Scala: VARIE

Titolo:
Particolare costruttivo confluenza collettore pluviale - alveo tombato

Rev	Motivo della revisione	Data	Redatto	Verificato	Approvato
0	Emissione per approvazione	Febbraio 2021			
1	Verifica progetto	Maggio 2021			

Esecuzione delle Opere	Prestazioni Specialistiche	Il Progettista	Il R.U.P.
		ing. Domenico Cesare	ing. Domenico Tizzano

Il presente progetto è protetto a termini di legge.