FOGNATURA NERA

STRALCIO PLANIMETRICO
PREDISPOSIZIONE ALLACCI UTENZE
Scala 1:50

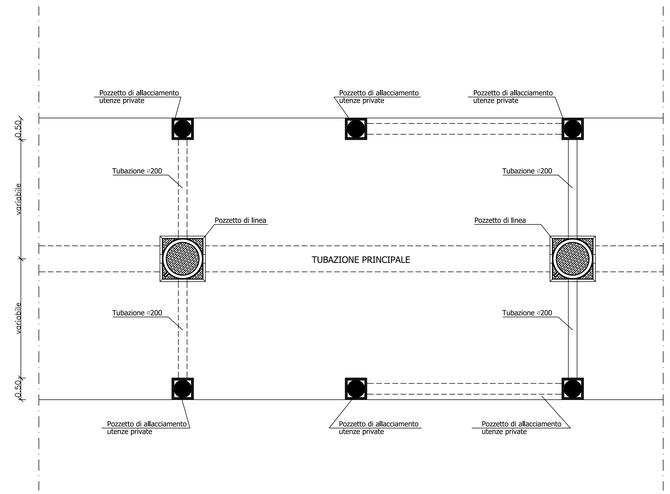

SEZIONE DI PROGETTO

SEZIONE DI PROGETTO
PREDISPOSIZIONE ALLACCI UTENZE
PER POZZETTO DI LINEA POZZETTO PREFABBRICATO CARRABILE
Scala 1:20

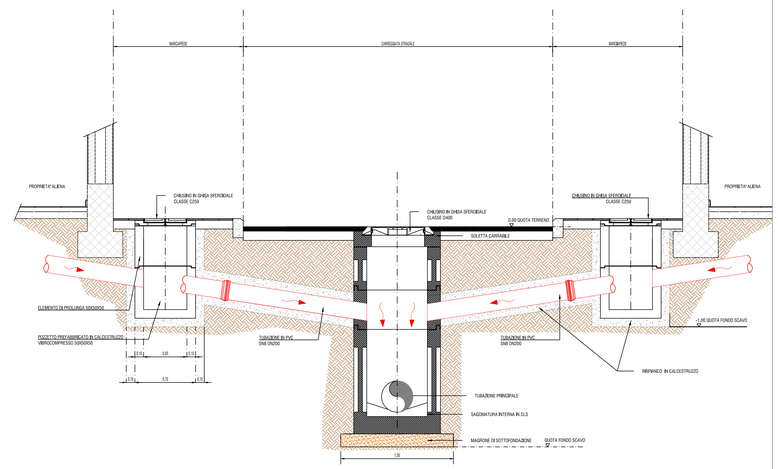

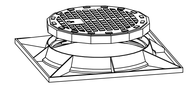

Chiusino in ghisa forma circolare

EN 124 classe D400

PARTICOLARE COSTRUTTIVO POZZETTO SUIFONATO
PER PREDISPOSIZIONE ALLACCIO CADITOIA STRADALE
Scala 1:20

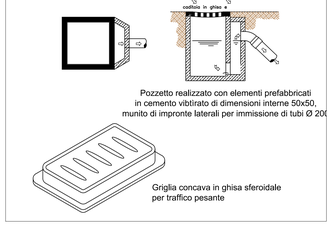

FOGNATURA MISTA

STRALCIO PLANIMETRICO
PREDISPOSIZIONE ALLACCIO CADITOIA STRADALE
Scala 1:50

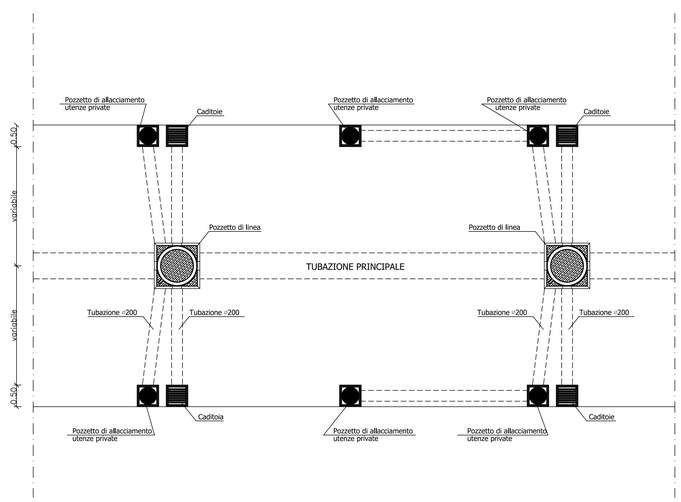

SEZIONE DI PROGETTO

SEZIONE DI PROGETTO
PREDISPOSIZIONE ALLACCI CADITOIE
PER POZZETTO DI LINEA POZZETTO PREFABBRICATO CARRABILE
Scala 1:20

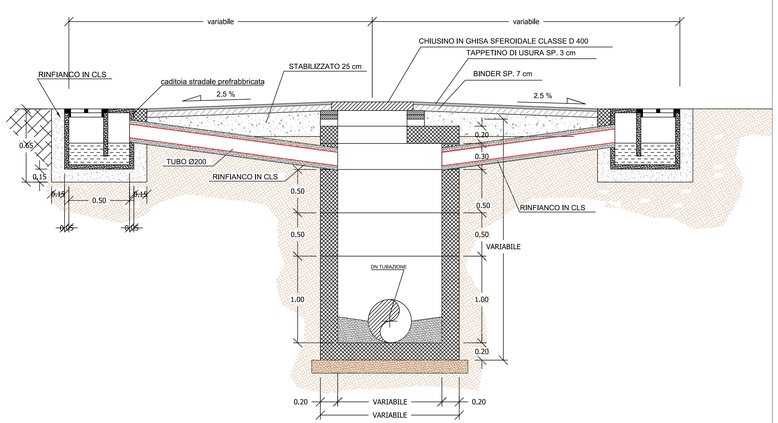

Ambito Distrettuale Sarnese Vesuviano
Legge 02/12/2015

PATTO PER LA CAMPANIA - SETTORE PRIORITARIO "AMBIENTE"
INTERVENTO STRATEGICO
"PIANO DELLA DEPURAZIONE E SERVIZIO IDRICO INTEGRATO"

Delibera Giunta Regionale della Campania n°732 del 13/12/2016



COMUNE DI SIANO
OPERE DI COMPLETAMENTO DELLA RETE FOGNARIA

UNITA' INVESTIMENTI, INGEGNERIA E SERVIZI

INGEGNERIA
Il Responsabile
ing. Domenico Cesare

Gruppo di progettazione
ing. Giuseppina Riccio
ing. Mauro Bracale
ing. Tiziana Catalano

INT. 7266

PROGETTO ESECUTIVO

Elaborato: E9

Scala: VARIE

Titolo:
Tipologia allaccio utenze e caditoie laterali

Rev	Motivo della revisione	Data	Redatto	Verificato	Approvato
0	Emissione per approvazione	Febbraio 2021			

Esecuzione delle Opere	Prestazioni Specialistiche	Il Progettista	Il R.U.P.
		ing. Domenico Cesare	ing. Domenico Tizzano

Il presente progetto è protetto a termini di legge.