
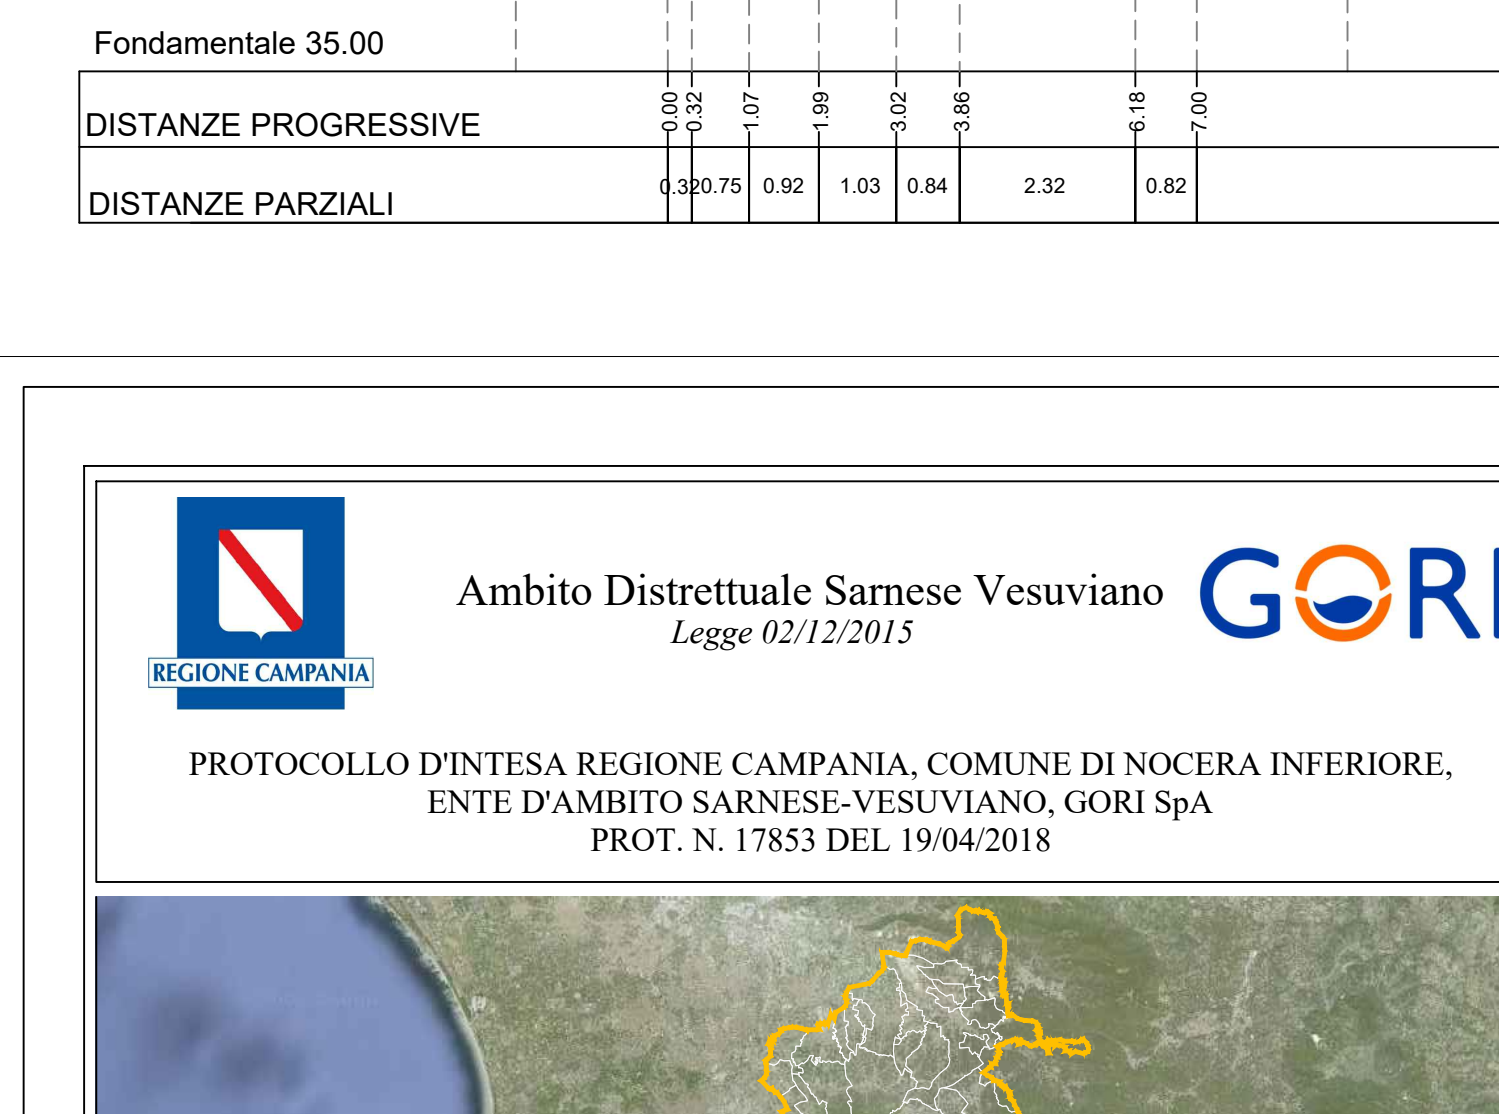
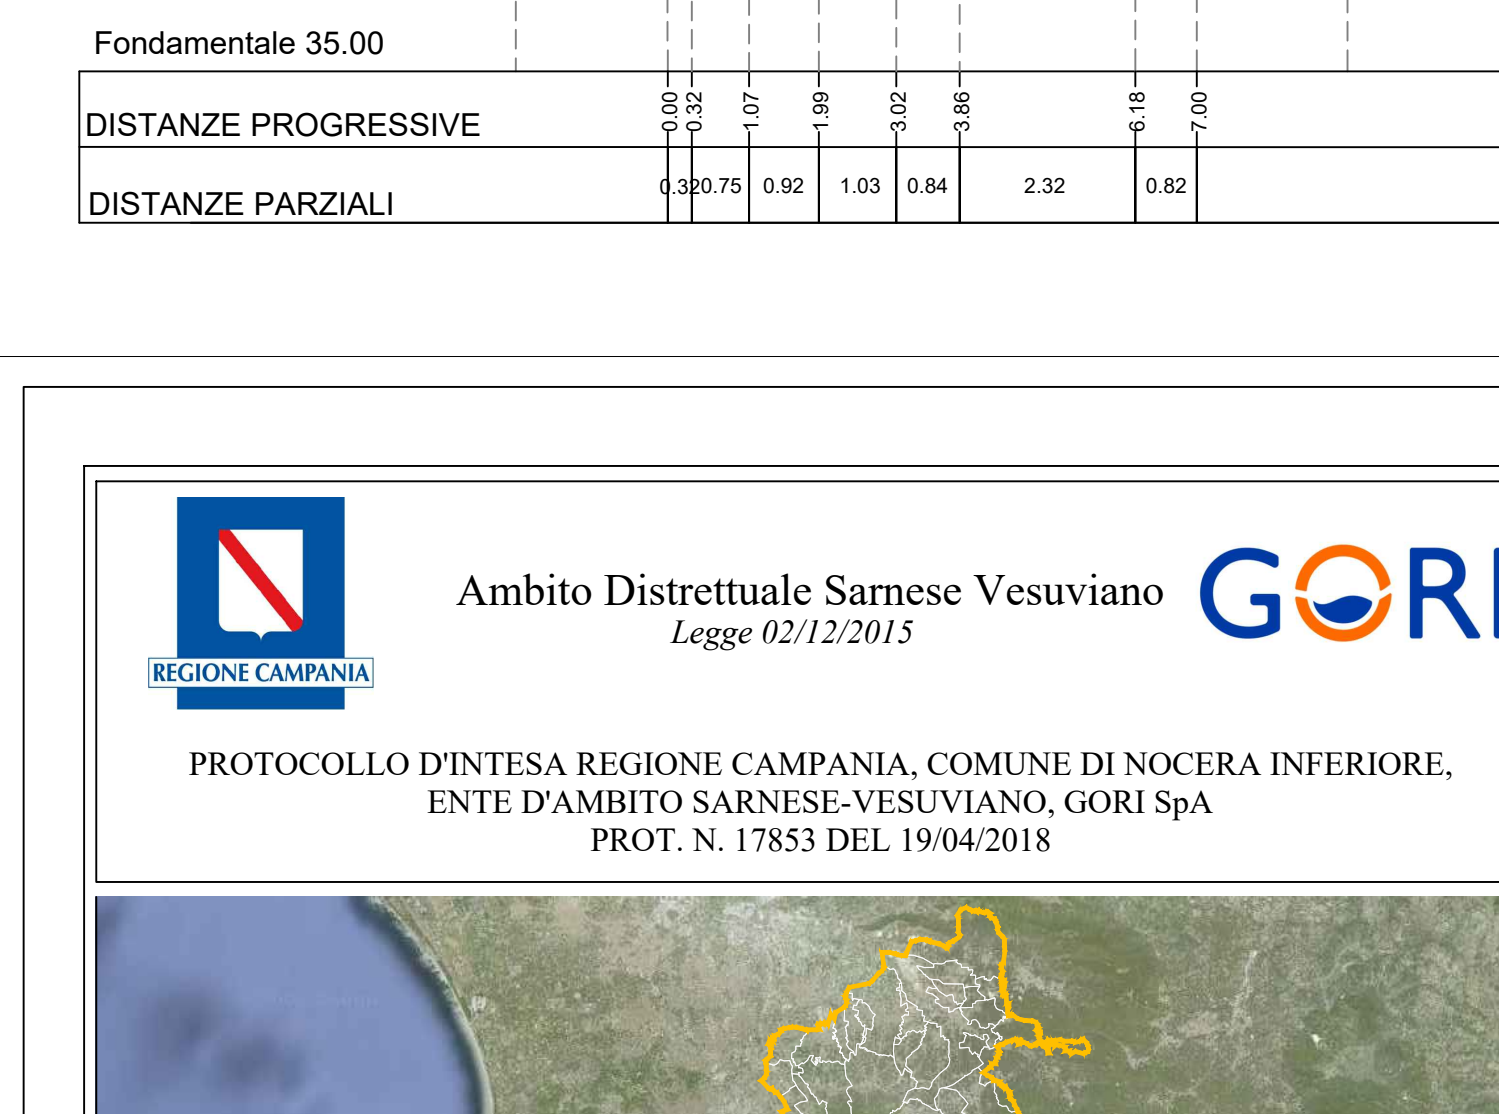
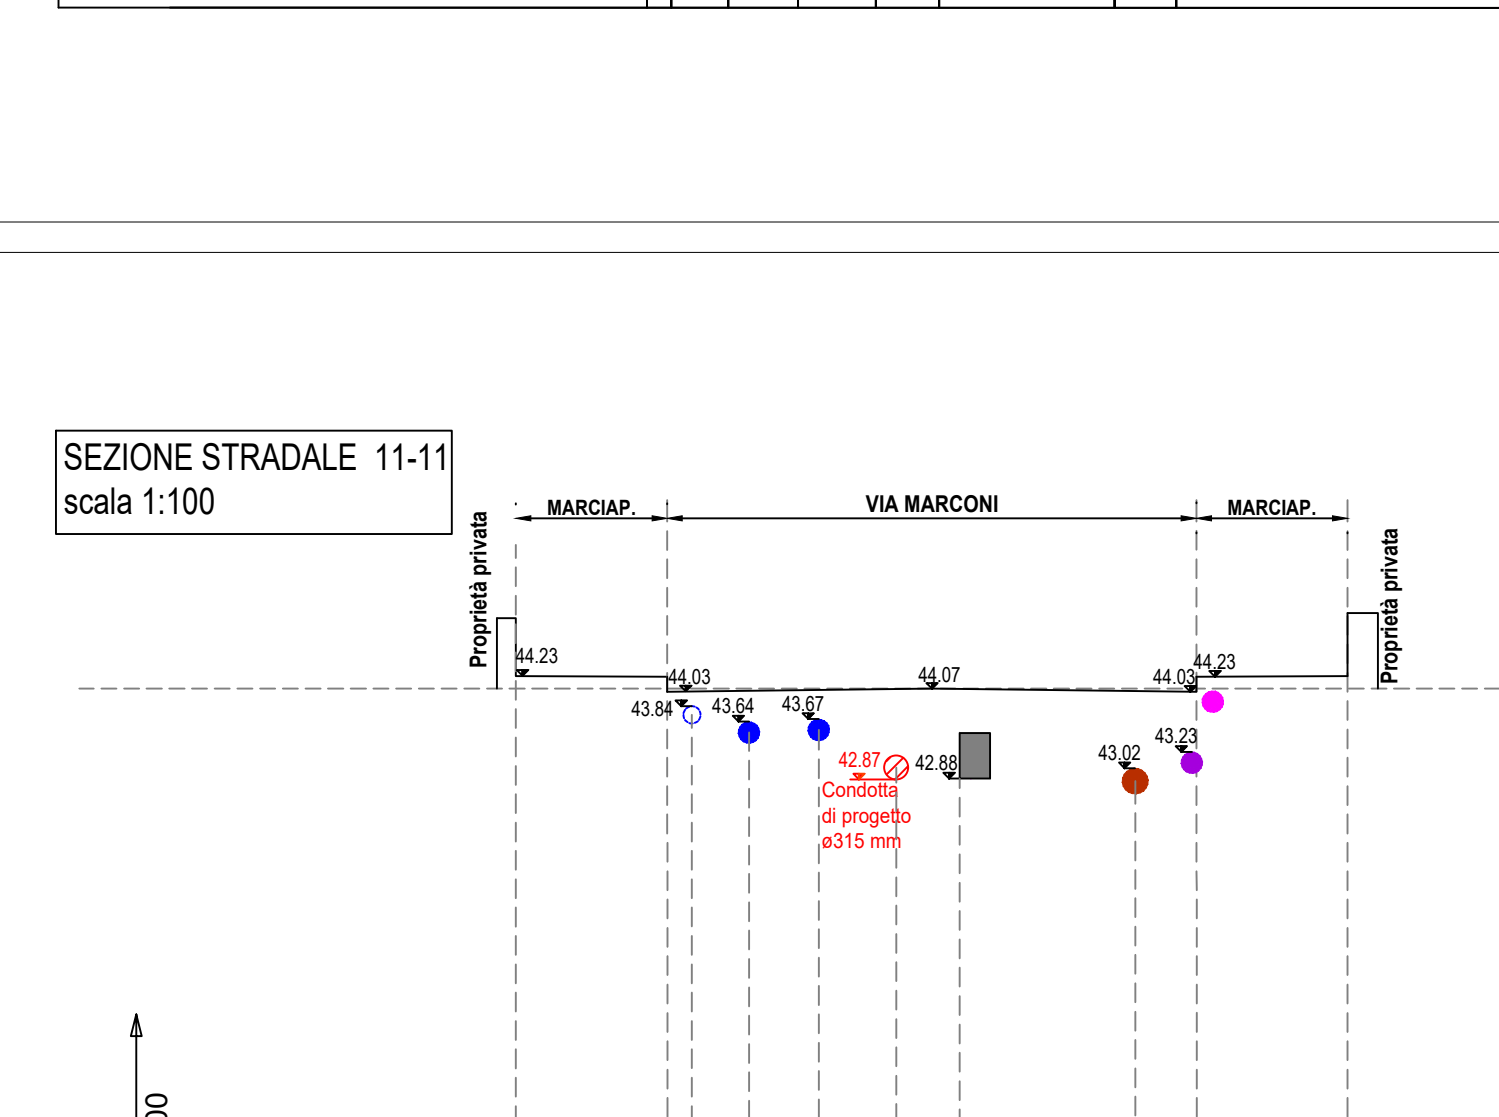
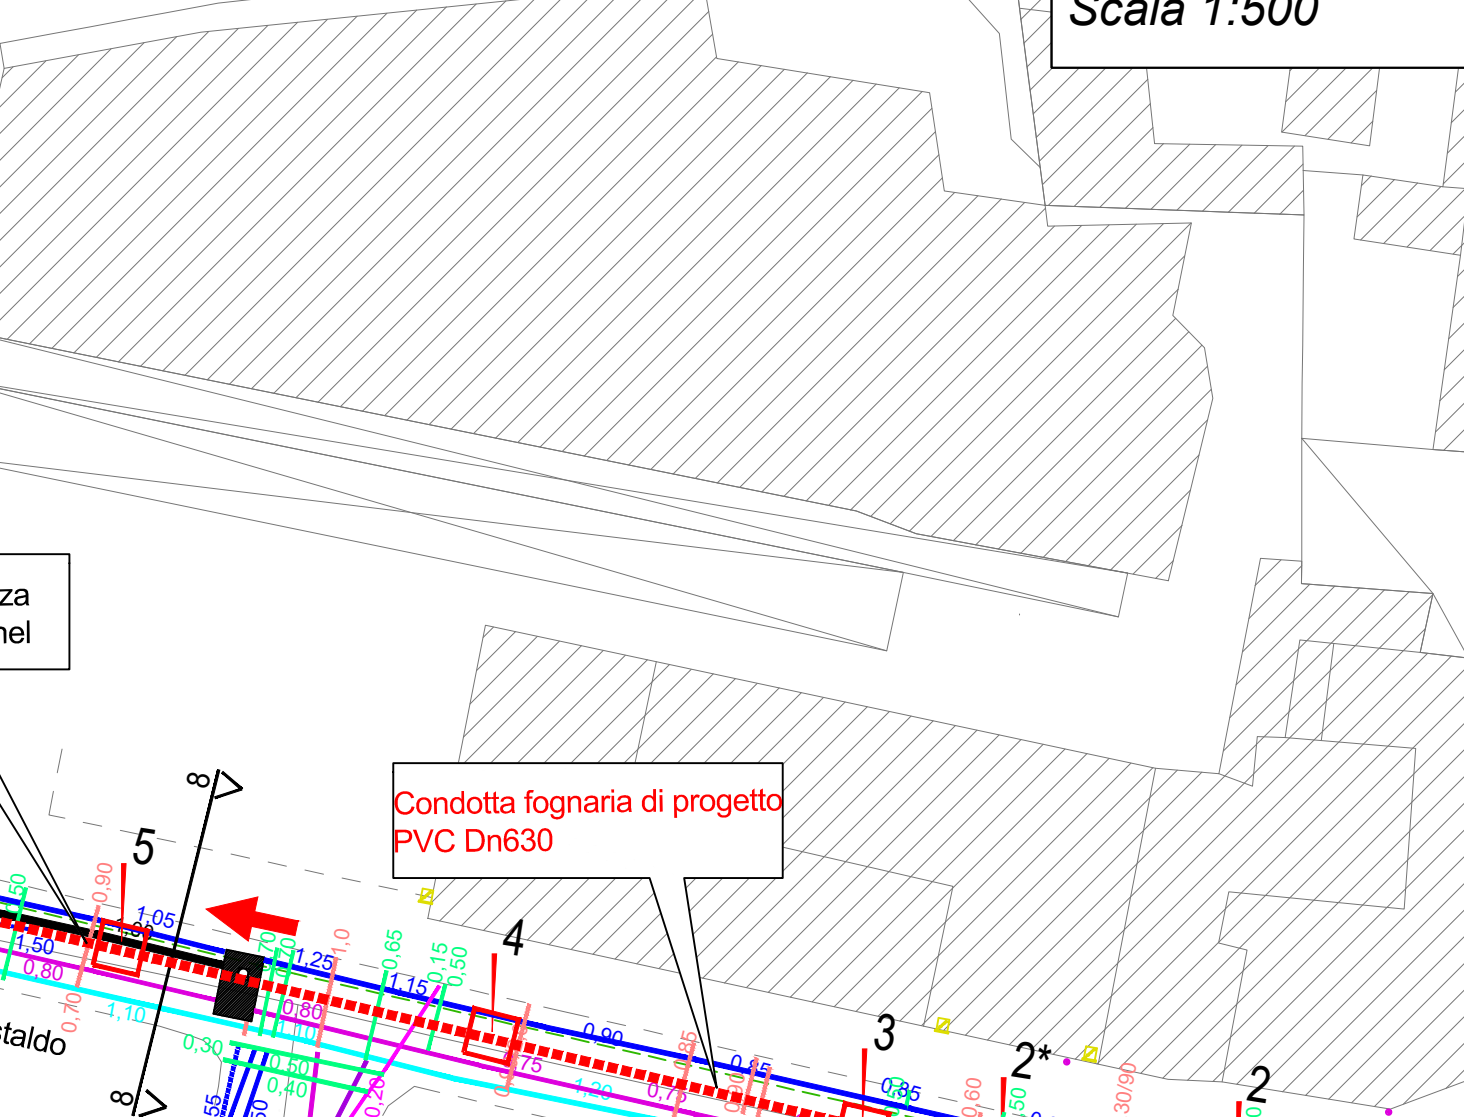
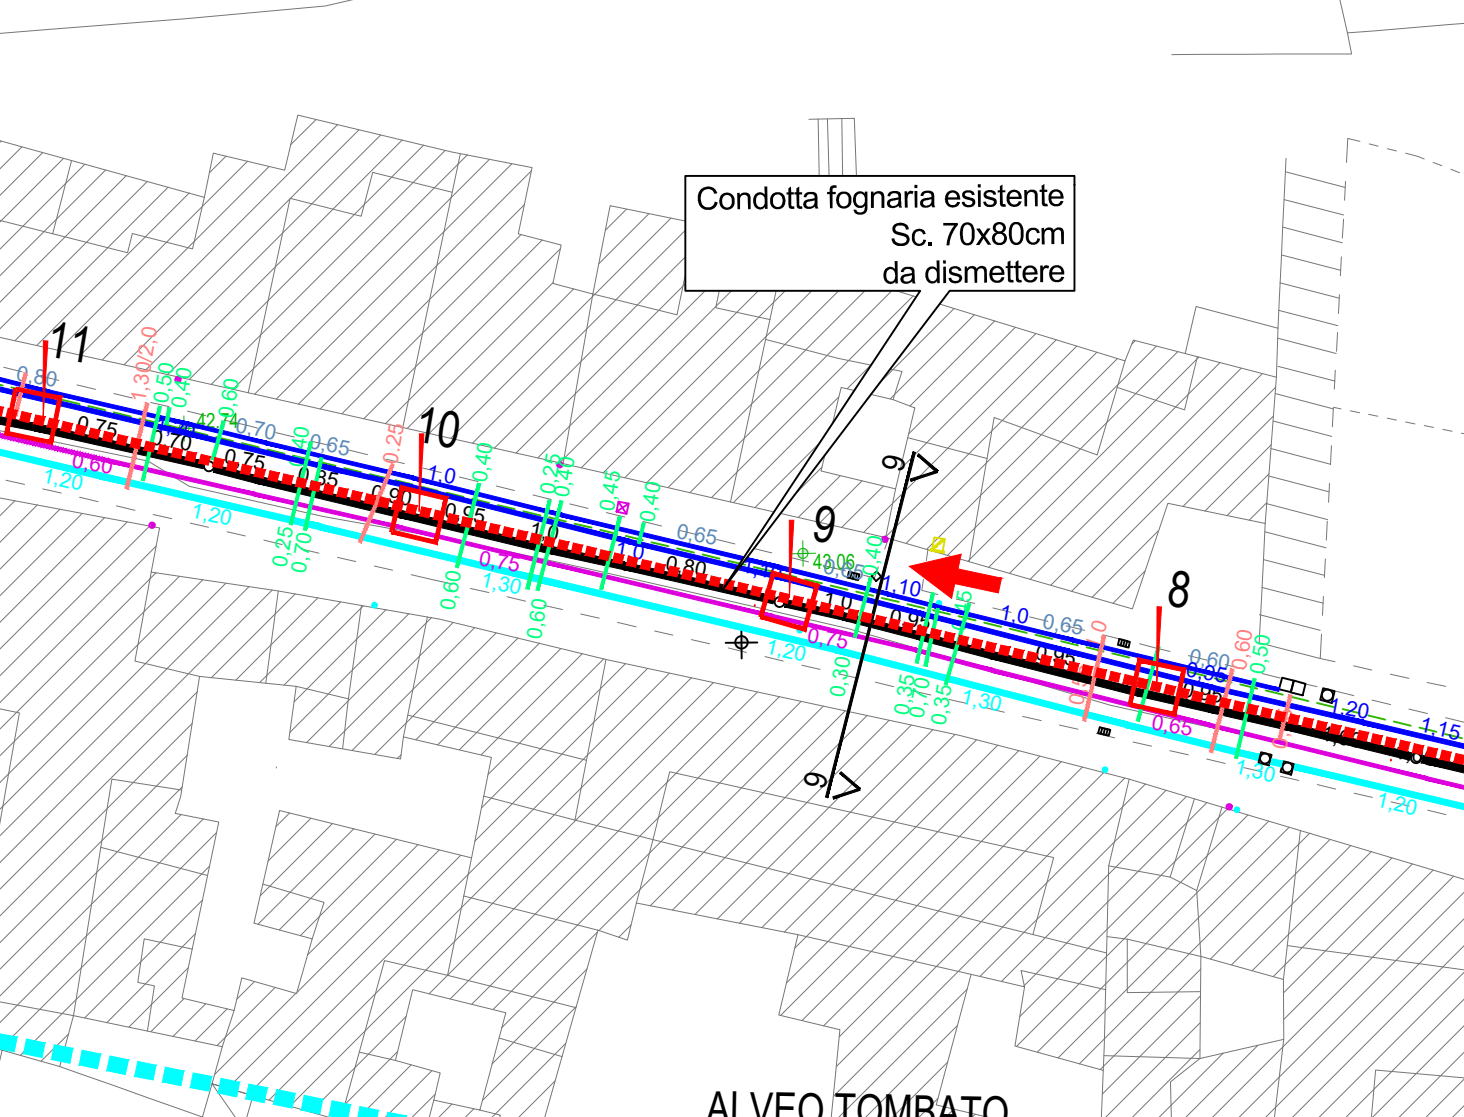
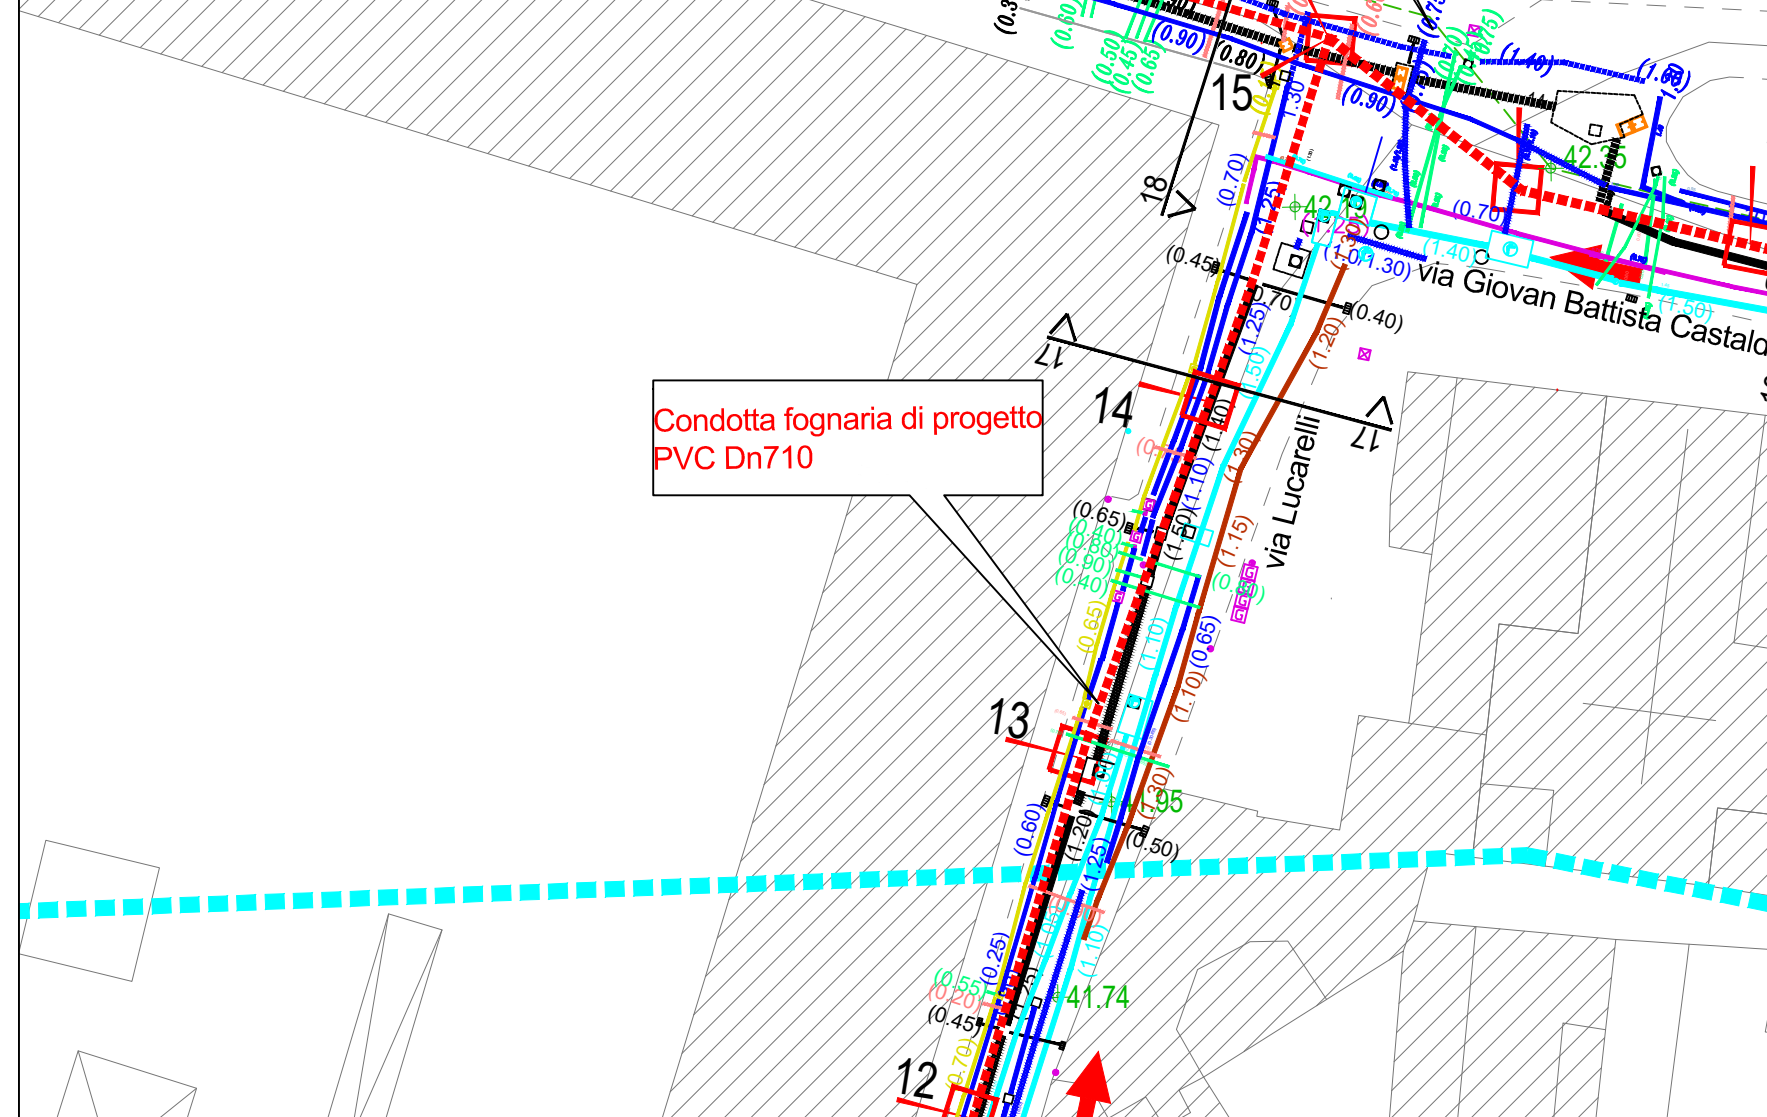


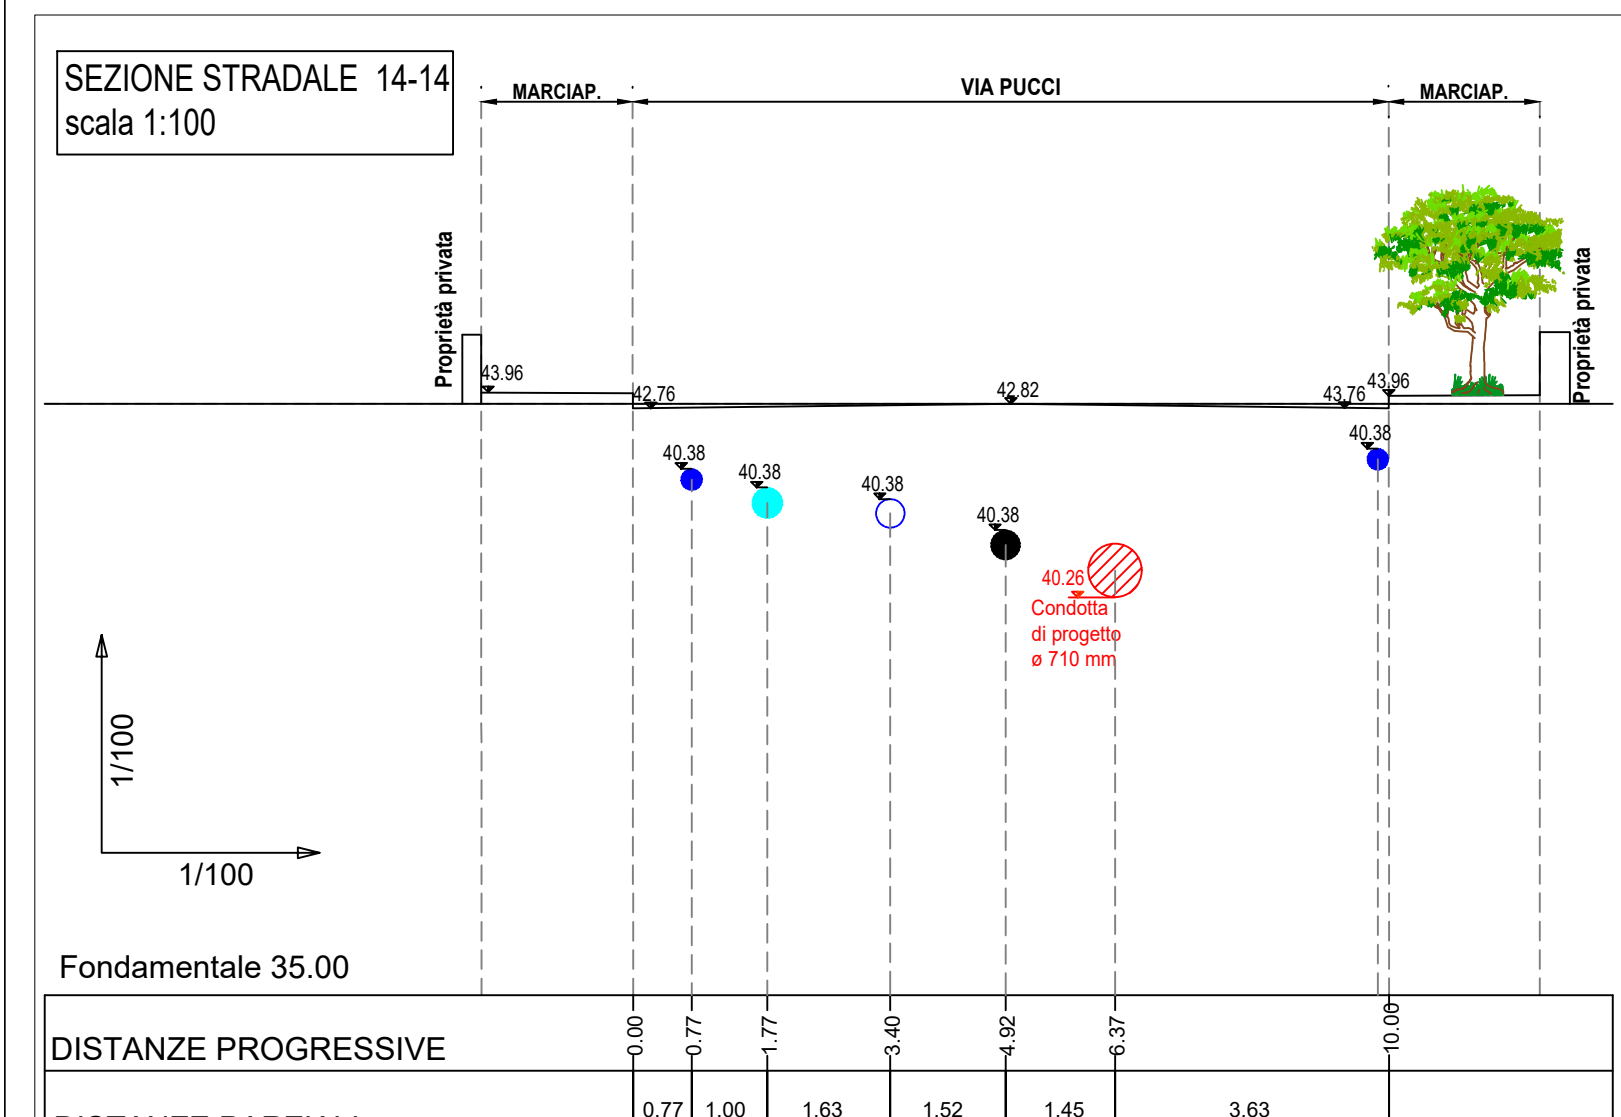

|   |                                                                              |   |
|---|------------------------------------------------------------------------------|---|
| <br><b>REGIONE CAMPANIA</b>                                               | <b>Ambito Distrettuale Sarnese Vesuviano</b><br><i>Legge 02/13/2013</i>      | <br><b>GORI</b>   |
| <b>PROTOCOLLO D'INTESA REGIONE CAMPANIA, COMUNE DI NOCERA INFERIORE,<br/>ENTE D'AMBITO SARNESE-VESUVIANO, GORI SpA</b><br><b>PROT. N. 17553 DEL 19/04/2018</b> |                                                                              |   |
|                                                                           |                                                                              |   |
| <b>COMUNE DI NOCERA INFERIORE</b><br><b>COMPLETAMENTO DELLA RETE FOGNARIA</b><br><b>1° LOTTO - STRALCIO A</b>                                                  |                                                                              |   |
| <br><b>GORI</b>                                                           | <b>INT 7308</b>                                                              | <b>PROGETTO ESECUTIVO</b>   |
| <small>progettista</small><br><small>il progettante</small><br><small>ing. Domenico Cesare</small>                                                             | <small>Laborante:</small><br><br><b>H3</b>                                   | <small>Titolo:</small><br><b>PLANIMETRIA DI DETTAGLIO DEGLI INTERVENTI<br/>CON INDIVIDUAZIONE DELLE INTERFERENZE:</b><br>via Castaldo Tratto A. 1-A-2,<br>via Marconi Tratto A.9-A.10<br>via Pucc/Lucarelli Tratto A.5-A.2<br>Stralcio planimetrico e sezioni trasversali. |
| <small>collaboratore</small>   | <small>Scala:</small><br><br><b>VARIE</b>                                    | <small>Revisione:</small><br><small>0</small><br><small>1</small><br><small>2</small>   |
| <small>CONSULENZA</small>   | <small>Stato delle revisioni:</small><br><b>EMMISSIONI PER APPROVAZIONI:</b> | <small>Titolo:</small><br>Settembre 2019   |
|   | <small>ing. PROGETTISTA</small><br>ing. Domenico Cesare                      | <small>il RUP</small>   |