Ambito Territoriale Ottimale n.3
Ente d'Ambito Sarnese Vesuviano

Comune di Torre del Greco
Riabilitazione della rete fognaria interna e collettamento dei reflui ai sistemi depurativi comprensoriali
- 2° Lotto -
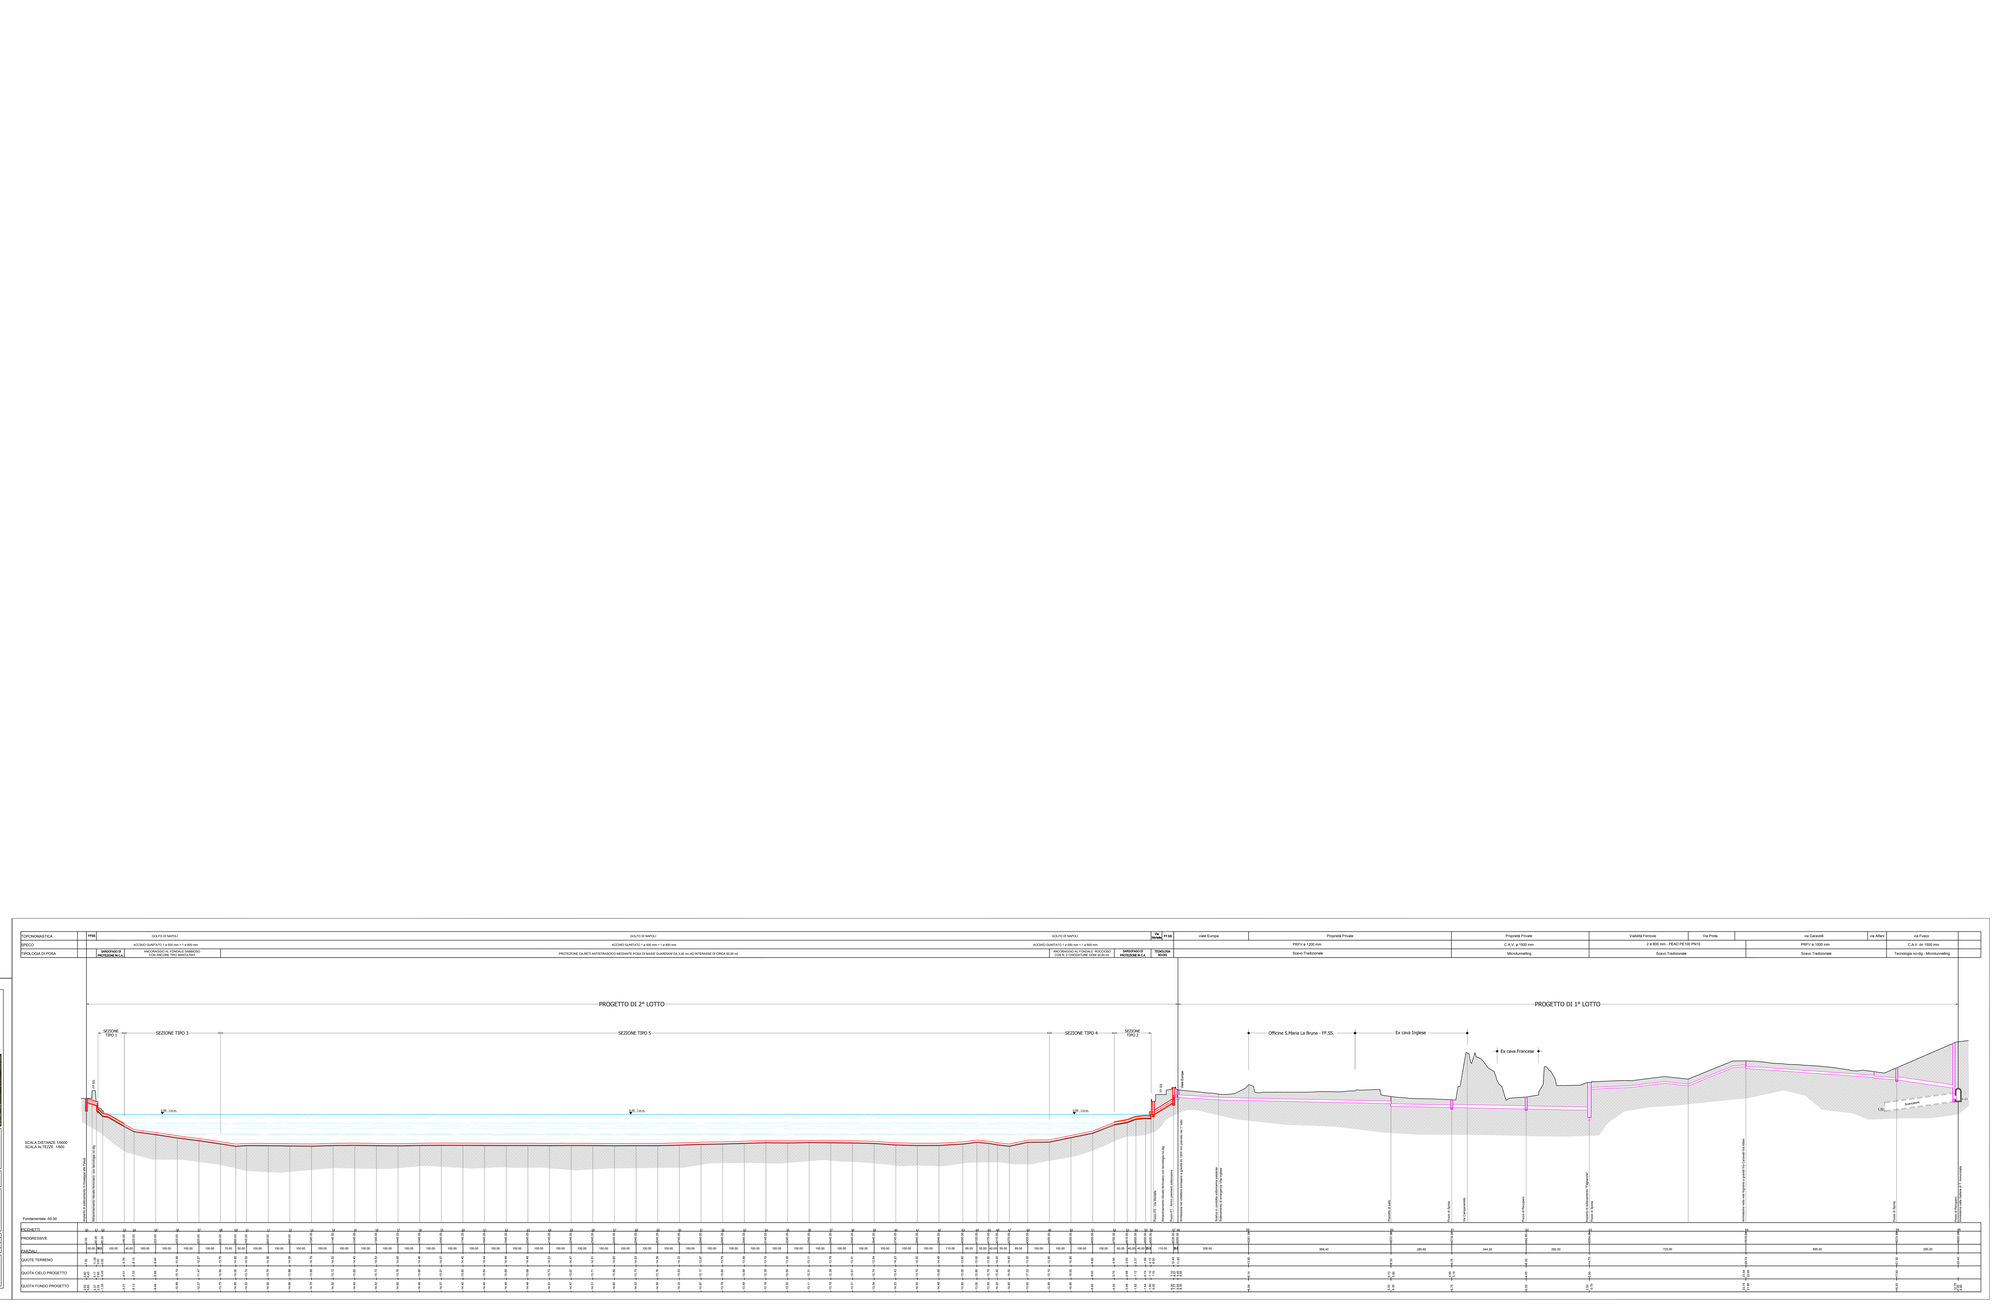
Società Italiana Servizi Gruppo Acea	7305	PROGETTO DEFINITIVO
Amministratore Delegato: Ing. Francesco Cosan	Elaborato: EGI 08b	Titolo: **Profilo longitudinale generale dell'intervento**
Direttore Tecnico: Ing. Antonio Pagano	Scala: 1:5.000 - 1:500	
Responsabile di Progetto: Ing. Fernando Sagnelli	Revisione / Data / Redatto / Controllato / Approvato	
Collaboratori:	DIRETTORE TECNICO: Ing. Antonio De Cicco	G. R.C.P.