



SEZIONI DI SCAVO TIPO "A"  
PER STRADE COMUNALI CON SBADACCHIATURA  
Scala 1:20

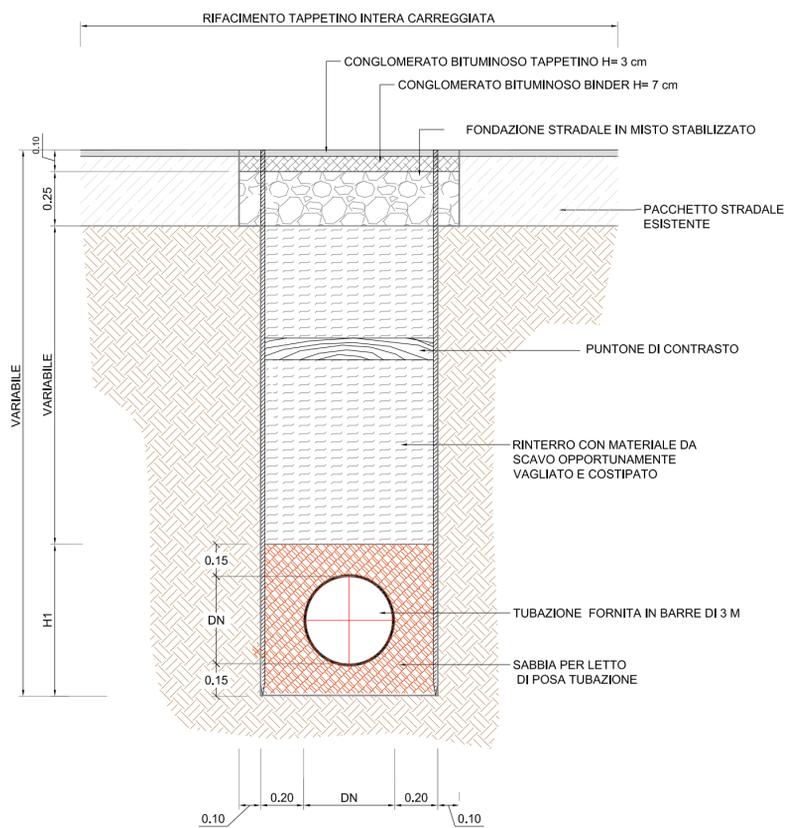

SEZIONI DI SCAVO TIPO "B"  
Per strade comunali con presenza di falda  
Scala 1:20

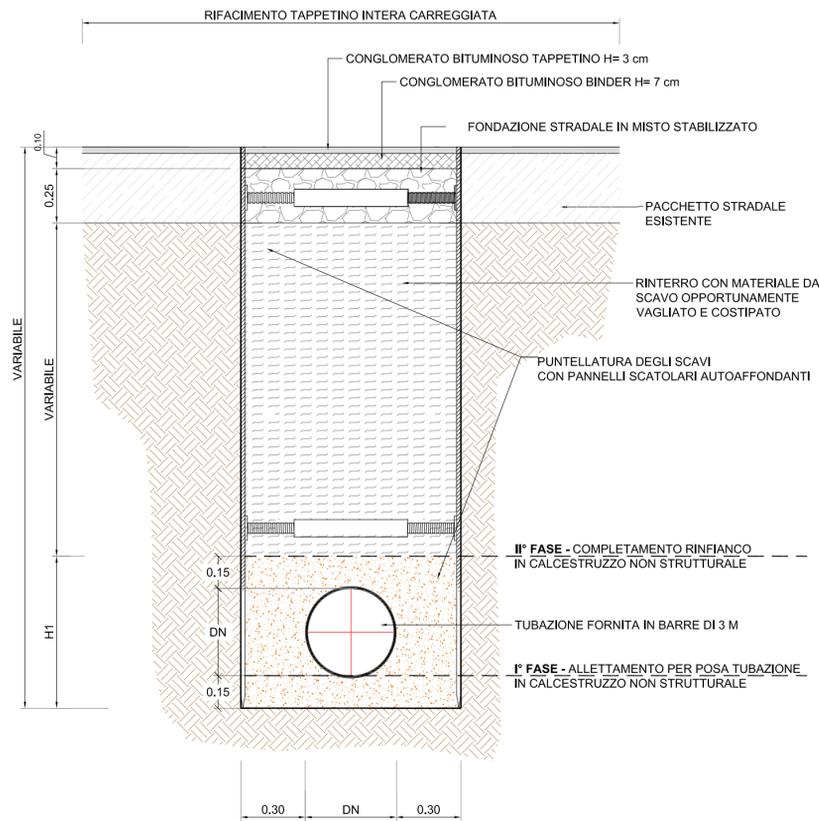

SEZIONE DI SCAVO TIPO "A"

TRATTO A3 -Spiralato PE DI 600 SN8 -DA PICCH. 1 A PICCH.19  
 TRATTO A4 -PP 3 Strati DN 250 SN12 -DA PICCH. 1 A PICCH. 3  
 TRATTO A13 -Spiralato PE DI 800 SN8 -DA PICCH. 1 A PICCH. 9  
 Spiralato PE DI 800 SN8 -DA PICCH.10 A PICCH.13  
 TRATTO A13.1-PVC DN 400 SN8 -DA PICCH. 1 A PICCH.18  
 Spiralato PE DI 600 SN8 - DA PICCH.18 A PICCH.27

SEZIONE DI SCAVO TIPO "B"

TRATTO A3 - Spiralato PE DI 800 SN8 - DA PICCH. 19 A PICCH. 35  
 Spiralato PE DI 600 SN8 - DA PICCH. 35 A PICCH. 44  
 TRATTO A14 -PVC DN 400 SN8 - DA PICCH. 1 A PICCH. 2


SEZIONE DI SCAVO TIPO "C"

TRATTO A3 - Spiralato PE DI 800 SN8 - DA PICCH. 44 A PICCH. 45


SEZIONE DI SCAVO TIPO "D"

TRATTO A0 - PP 3 Strati DN 300 SN12- DA PICCH. 1 A PICCH. 3

SEZIONI DI SCAVO TIPO "C"  
Per tracciati interpoderali con presenza di falda  
Scala 1:20

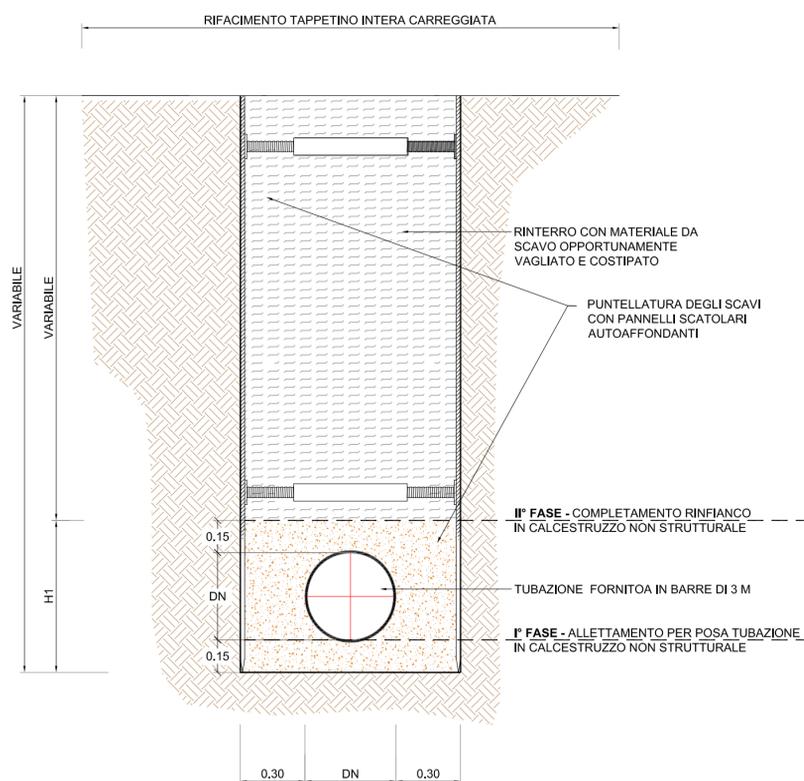

SEZIONI DI SCAVO TIPO "D"  
Per tracciati interpoderali con presenza di falda  
Scala 1:20

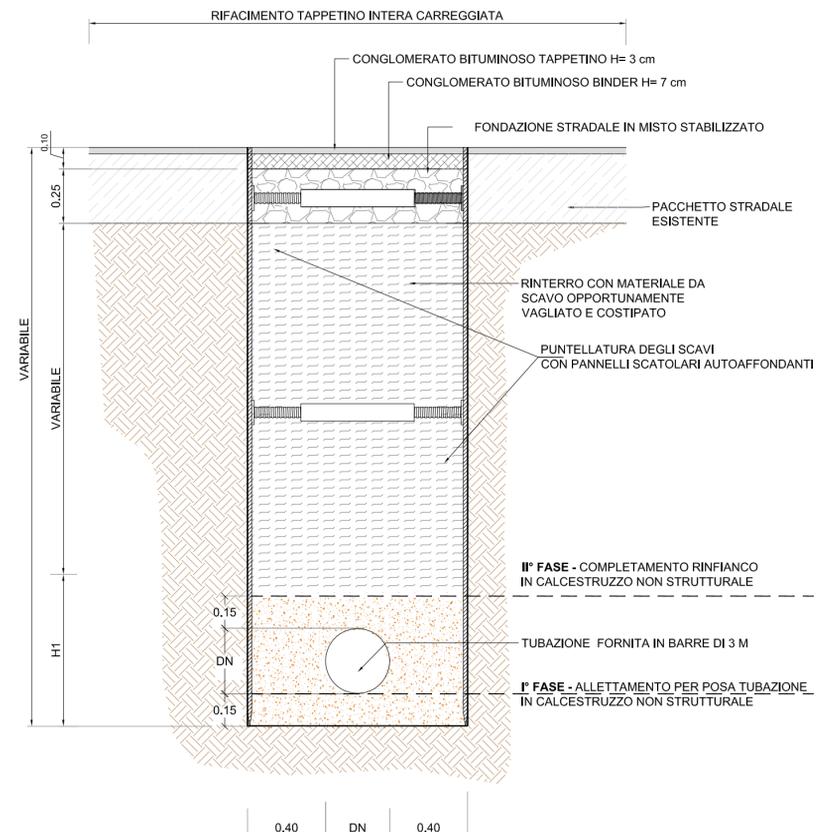

Ambito Distrettuale Sarnese Vesuviano  
Legge 02/12/2015



"PATTO PER LA CAMPANIA - SETTORE PRIORITARIO 2 AMBIENTALE"  
INTERVENTO STRATEGICO  
"PIANO DELLA DEPURAZIONE E SERVIZIO IDRICO INTEGRATO"

Delibera Giunta Regionale della Campania n°732 del 13/12/2016

COMUNE DI CASTELLAMMARE DI STABIA

REALIZZAZIONE RETE FOGNARIA  
BACINO DI VIA FONTANELLE

PROGETTO ESECUTIVO

INGEGNERIA Il Responsabile ing. Domenico Cesare	INT 7261	Titolo:		
COLLABORATORI geom. Vincenzo Gaito geom. Raimondo Nigres	Elaborato: D3.1	SEZIONI TIPO DI SCAVO		
	Scala: 1:20			
	Revisione	Data	Redatto	Verificato
	IL PROGETTISTA		IL R.U.P.	
DATA Aprile 2018				