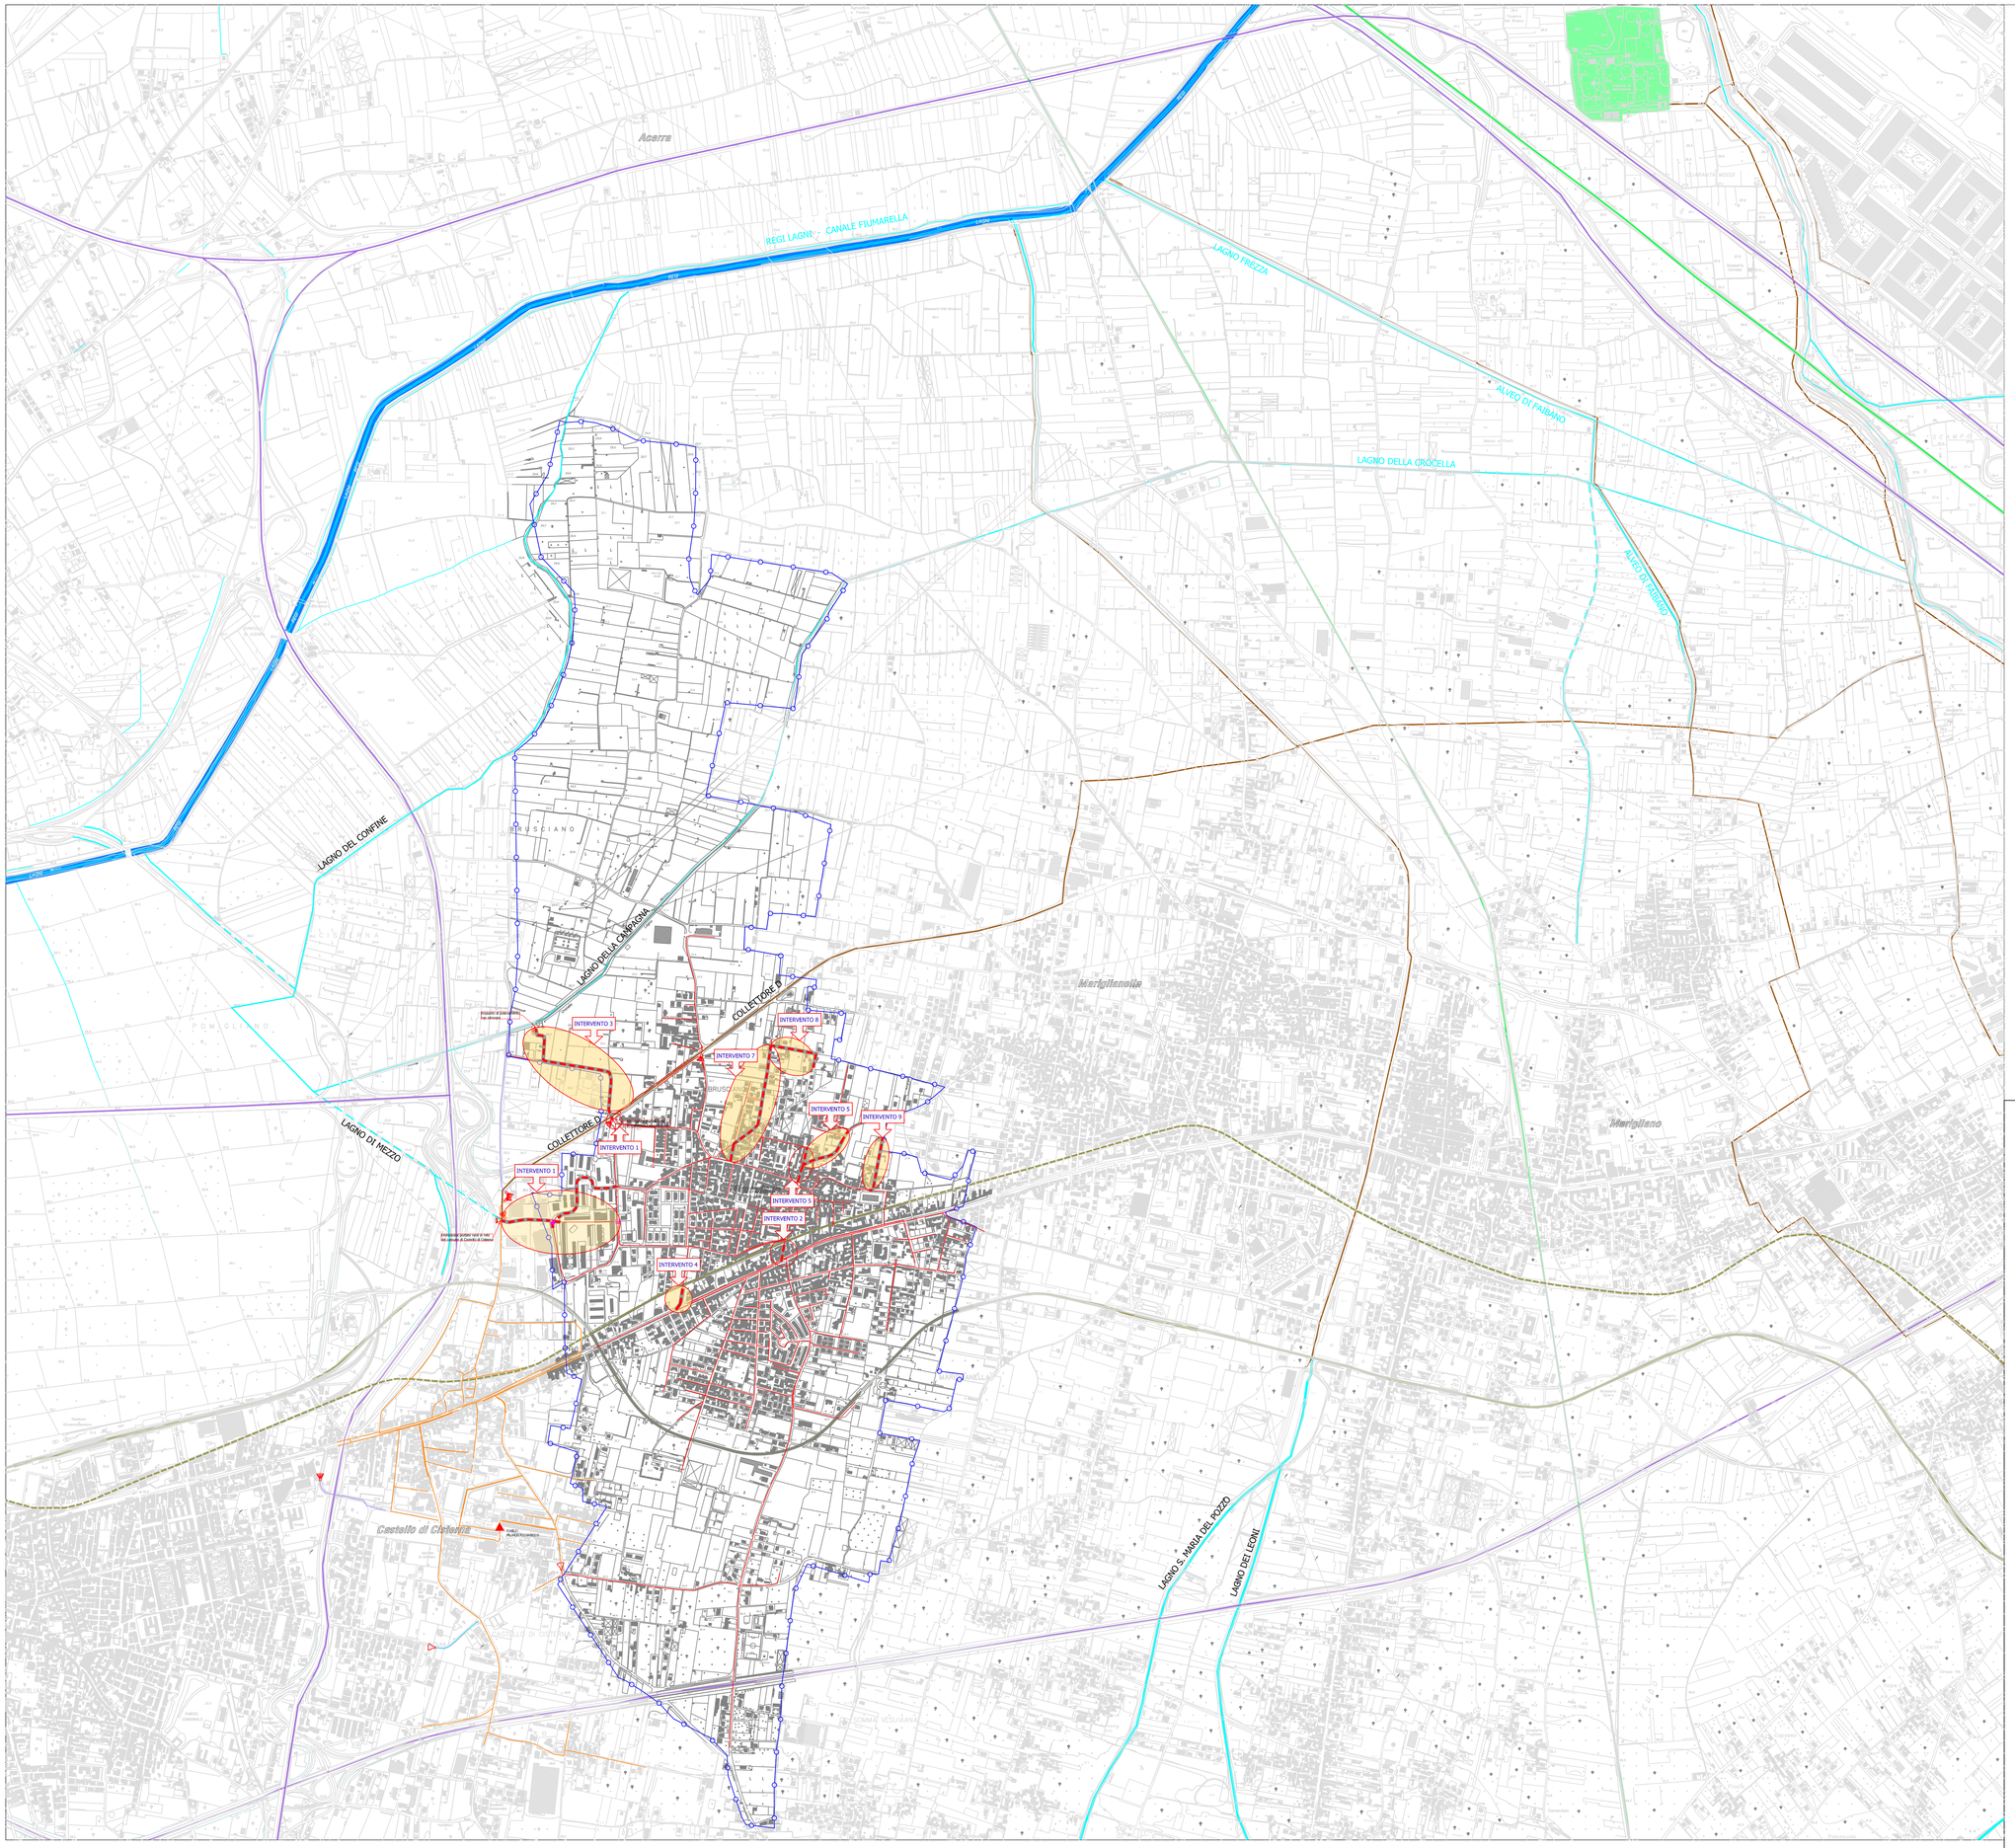

LEGENDA INTERVENTI

- **Intervento 1 -** Rifunzionalizzazione collettore scatolare acque bianche 1.80x3.00:
  1. Adeguamento Scaricatore di Piena n°1 esistente S.S.7 bis
  2. Realizzazione di fogna nera in via E. De Filippo/via A. De Curtis
  3. Rifunzionalizzazione fogna ovoidale esistente in via E. De Filippo in fogna pluviale
  4. Scaricatore di Piena n°2 e collettori in via E. De Filippo
  5. Estendimento / Rifunzionalizzazione fogna esistente in PVC 315
- **Intervento 2**
  1. Sostituzione rete fognaria mista in Via Mariano Semmola
- **Intervento 3**
  Rifacimento collettore Emissario Via Tironi
- **Intervento 4**
  1. Estendimento rete fognaria mista in Via Sandro Pertini
- **Intervento 5**
  1. Rifacimento rete fognaria mista in Via Matteotti
- **Intervento 6**
  1. Rifacimento rete fognaria mista in Via Giordano Bruno
- **Intervento 7**
  2. Rifacimento rete fognaria mista in Via Filippo Turati/Via Leopardi
- **Intervento 8**
  1. Estendimento rete fognaria mista in Traversa Via Filippo Turati
- **Intervento 9**
  1. Estendimento rete fognaria mista in Via Gobetti

LEGENDA

- AREE D'INTERVENTO
- AREA IMPIANTO DI DEPURAZIONE DI NOLA
- RETE COLLETTORI COMPRENSORIALI
- REGI LAGNI
- RETICOLO IDROGRAFICO
- LINEA EX CIRCUMVESUVIANA
- LINEA FERROVIARIA
- VIABILITA' PRINCIPALE
- RETE FOGNARIA COMUNE DI BRUSCIANO

Ambito Distrettuale Sarnese Vesuviano
Legge 02/12/2015

REGIONE CAMPANIA

GORI GESTIONE OTTIMALE RISORSE IDRICHE

OPERA FINANZIATA A VALERE SULLE RISORSE DEL FSC
DI CUI ALLA DELIBERAZIONE CIPE 79/2012

OBIETTIVO DI SERVIZIO
"TUTELARE E MIGLIORARE LA QUALITA'
DELL' AMBIENTE, IN RELAZIONE AL SERVIZIO
IDRICO INTEGRATO"
Deliberazione Giunta Regionale della Campania n°94 del 09/03/2015

COMUNE DI BRUSCIANO

INTERVENTI PER IL COMPLETAMENTO ED IL COLLETTAMENTO DELLA RETE FOGNARIA

ags AceaGori Servizi
Gruppo Acea

INGEGNERIA
Il Responsabile
ing. Domenico Cesare

COLLABORATORI
arch. Carmela Consoli
geom. Raimondo Nugnes
geom. Vincenzo Gatto

DIRETTORE TECNICO
ing. Antonio De Cicco

DATA
Novembre 2016

INT 7301

Elaborato:
EG.06

Scala:
1:10.000

Titolo:
Planimetria generale degli interventi di progetto

Revisione	Data	Redatto	Verificato	Approvato

IL PROGETTISTA
ing. Domenico Cesare

IL R.U.P.