

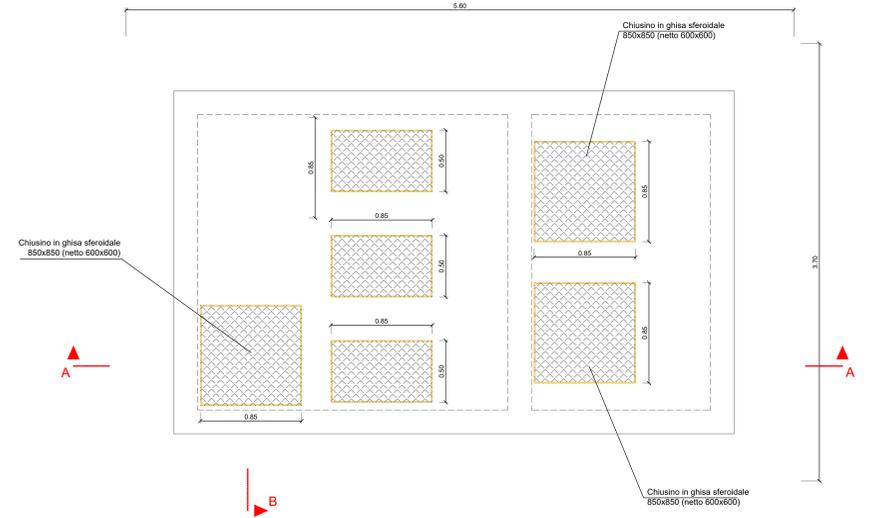



PIANTA COPERTURA
Scala 1:20

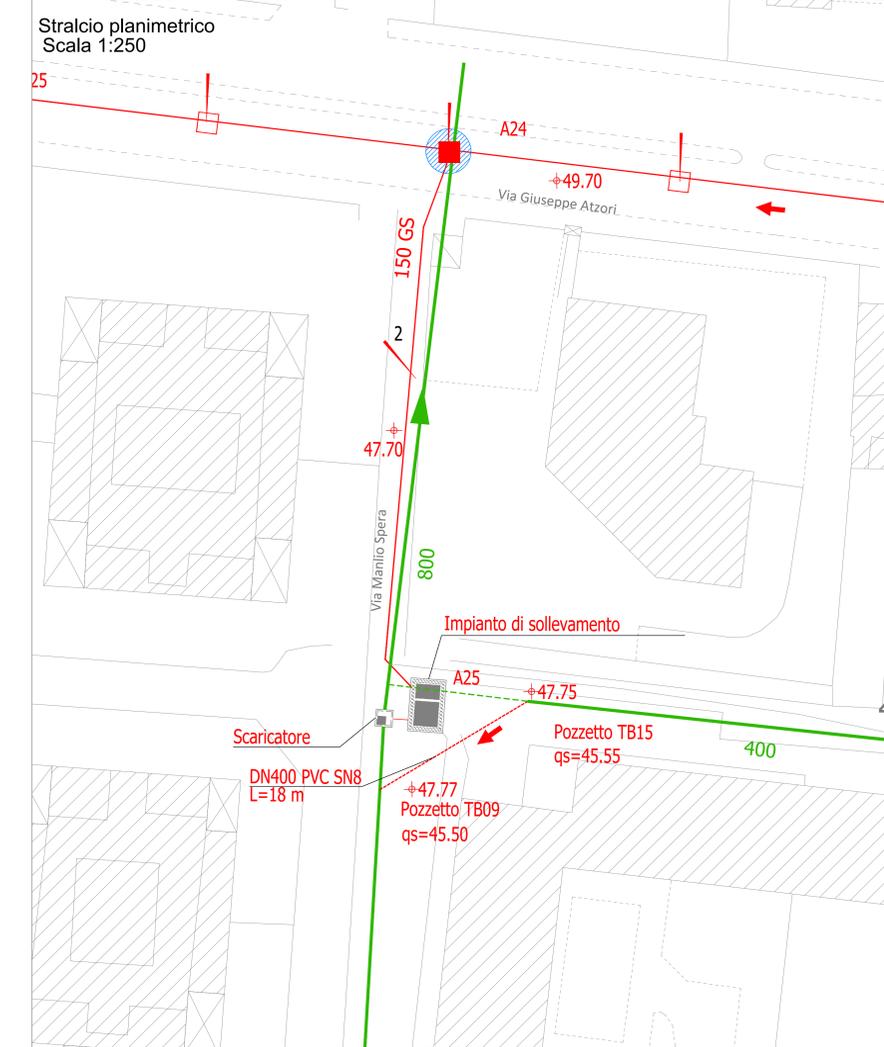


PIANTA VASCA DI ACCUMULO
Scala 1:20

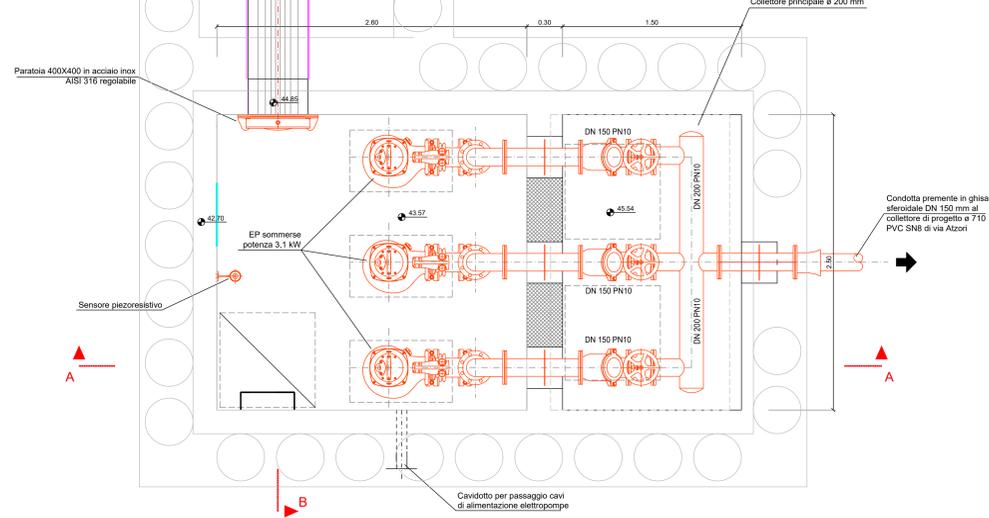

SEZIONE A-A
Scala 1:20

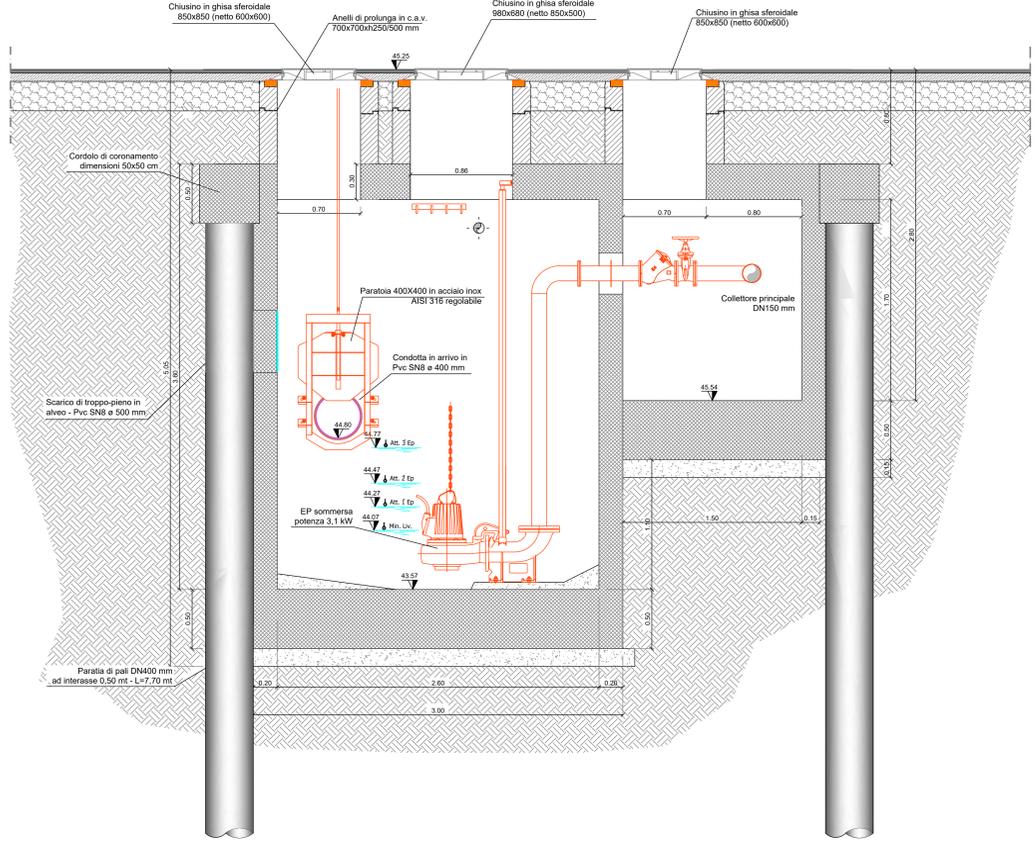

SEZIONE B-B
Scala 1:20

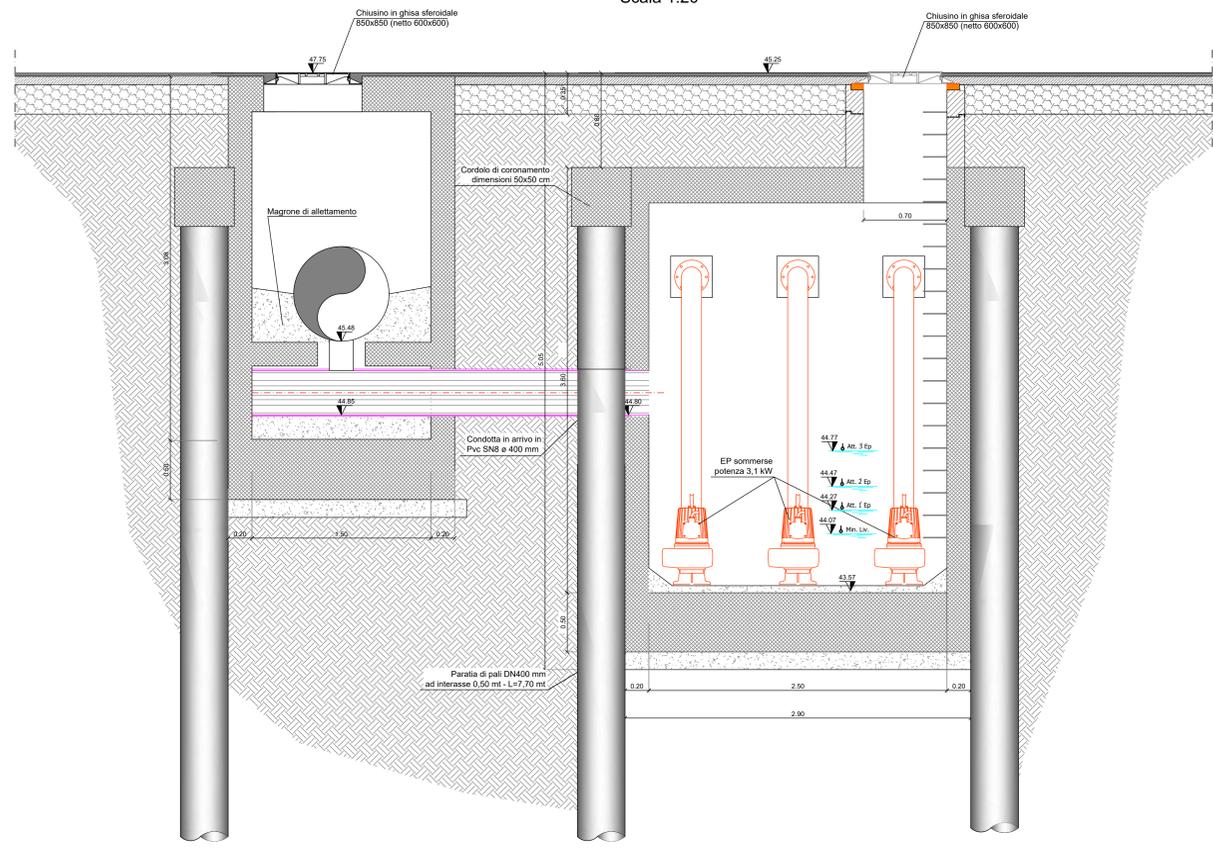

Ambito Distrettuale Sarnese Vesuviano **GORI**
Legge 02/12/2015

PROTOCOLLO D'INTESA REGIONE CAMPANIA, COMUNE DI NOCERA INFERIORE, ENTE D'AMBITO SARNESE-VESUVIANO, GORI SpA
PROT. N. 17853 DEL 19/04/2018

COMUNE DI NOCERA INFERIORE
COMPLETAMENTO DELLA RETE FOGNARIA
1° LOTTO - STRALCIO A

GORI	INT 7308	PROGETTO ESECUTIVO
	Elaborato: E3	Titolo: SCARICATORE E SOLLEVAMENTO VIA SPERA
Responsabile: Ing. Domenico Cesare	Scala: 1:20-1:250	Stralcio planimetrico, piante e sezioni
CONSULENZA	Revisione: 0	MISSIONI PER APPROVAZIONE
	Il progettista: Ing. Domenico Cesare	Il RUP: