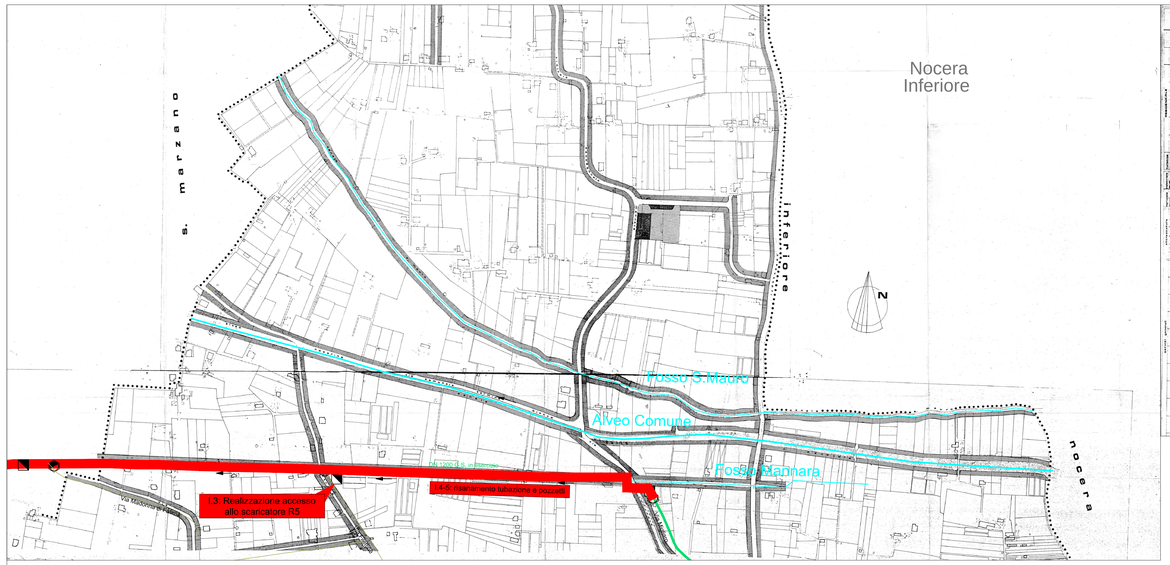

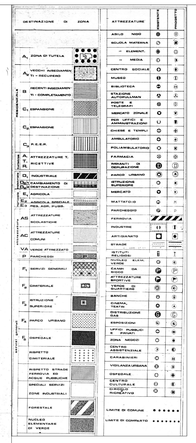

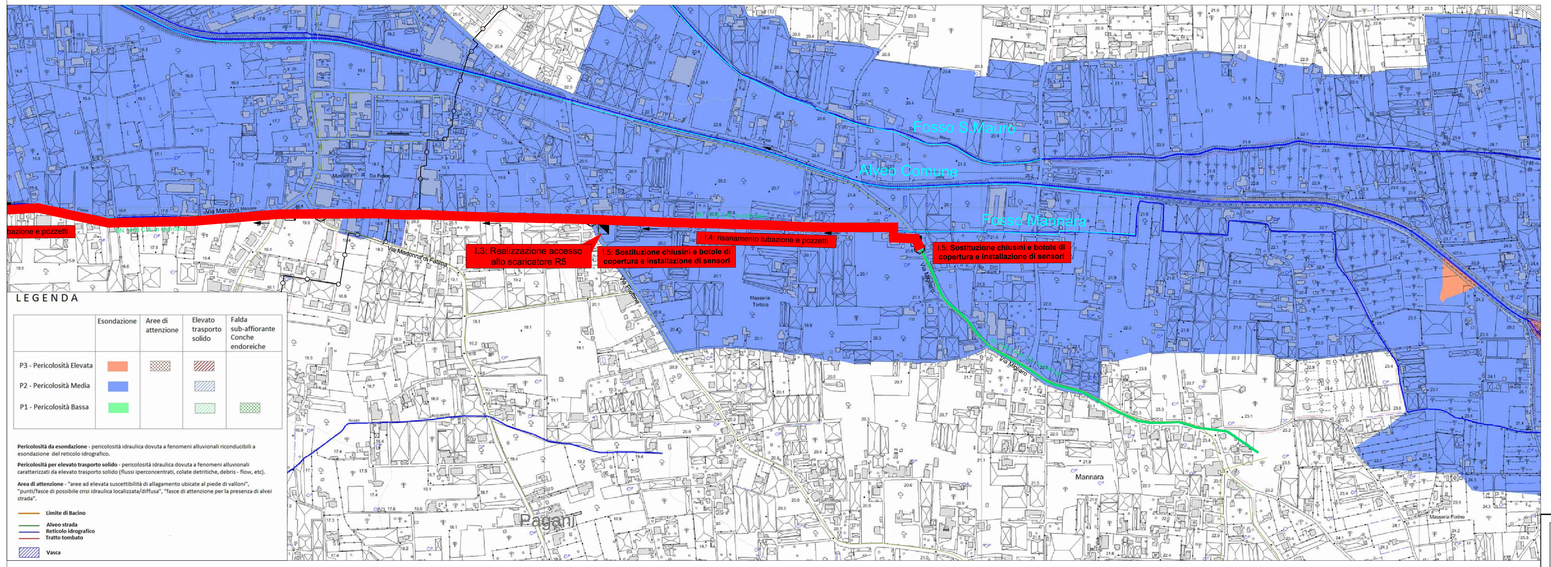

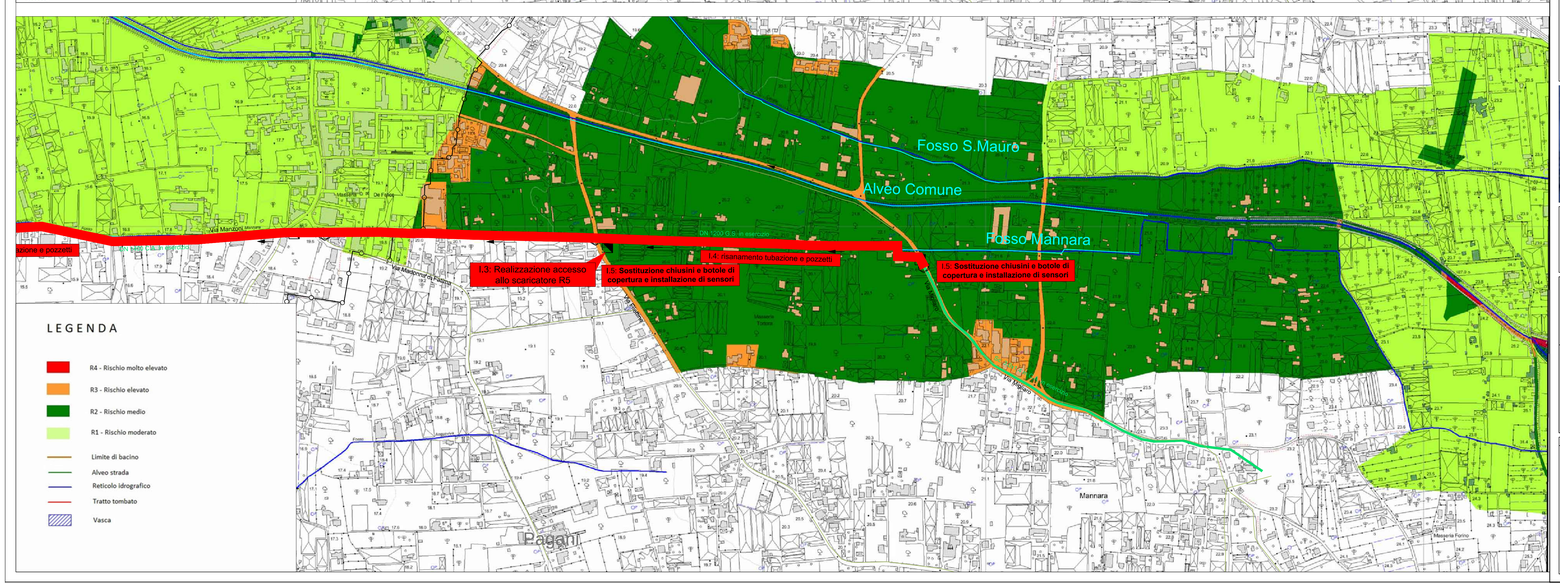

LEGENDA PROGETTO	
	CONFINI COMUNALI
	CORSI D'ACQUA
	COLLETTORE COMPRENSORIALE A
	COLLETTORE COMPRENSORIALE C
	COLLETTORE COMPRENSORIALE D
	COLLETTORE COMPRENSORIALE D IN PRESSIONE
	COLLETTORE COMPRENSORIALE E
	COLLETTORE COMPRENSORIALE F
	COLLETTORE COMPRENSORIALE F IN PRESSIONE
	COLLETTORE COMPRENSORIALE G
	SCARICATORE DI PIENA ESISTENTE
	SOLLEVAMENTO ESISTENTE
	IMMISSIONE COLLETTORE COMPRENSORIALE
	VERSO DI SCORRIMENTO
INT.XX.....	DESCRIZIONE DEGLI INTERVENTI DI PROGETTO
	INTERVENTI DI RISANAMENTO DELLE TUBAZIONI E DEI POZZETTI

ENTE IDRICO CAMPANO

REGIONE CAMPANIA

GORI

Protocollo d'intesa del 05 Agosto 2020
Regione Campania - Ente idrico campano - Gori Spa
Completamento degli interventi fognario-depurativo del bacino idrografico del fiume Sarno ricadenti nell'Ambito Distrettuale Sarnese Vesuviano di cui alla L.R. n. 15/2015



Comprensorio Depurativo Medio Sarno sub 2-3

Collettori comprensoriali Medio Sarno SUB 3
Completamento collettori

GORI
UNITA' INVESTIMENTI, INGEGNERIA E SERVIZI

INGEGNERIA
Il Responsabile
ing. Domenico Cesare

Gruppo di progettazione
arch. Carmela Consoli
ing. Marianeve Pontillo
geom. Paolo Maria Esposito
geom. Raimondo Nugnes
ing. Stefano Mazzola

INT. 22E6

Elaborato:
B1.4

Scala:
1:5'000

PROGETTO ESECUTIVO

Titolo:
Stralcio strumento urbanistico vigente e PSAI: Carta dei vincoli Comune di Pagani

Rev	Motivo della revisione	Data	Redatto	Verificato	Approvato
0	Emissione per approvazione	Giugno 2021			

Esecuzione delle Opere	Prestazioni Specialistiche	Il Progettista	Il R.U.P.
		ing. Domenico Cesare	ing. Francesco Rodriquez

Il presente progetto è protetto a termini di legge.