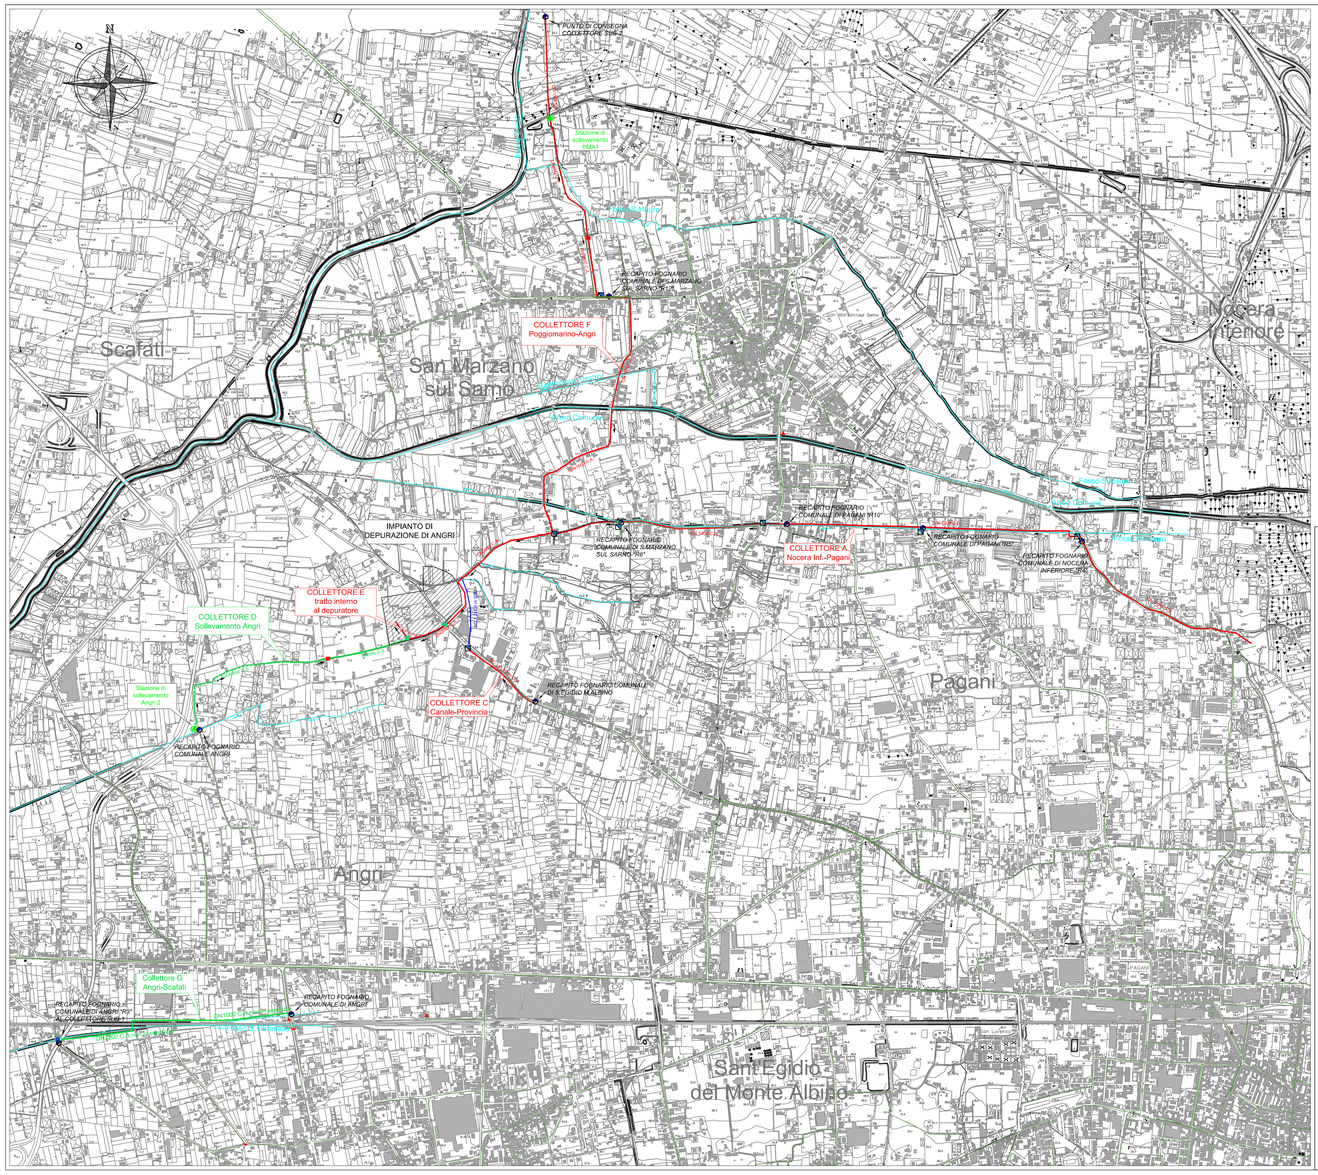

LEGENDA

SIMBOLO	OPERE
	CONFINI COMUNALI
	RETICOLO IDROGRAFICO
	RETE MISTA ESISTENTE
GRAVITA' / IN PRESSIONE	COLLETTORE COMPRENSORIALE IN ESERCIZIO
GRAVITA' / IN PRESSIONE	COLLETTORE COMPRENSORIALE NON IN ESERCIZIO
	STAZIONI DI SOLLEVAMENTO
	SCARICATORI DI PIENA
	MANUFATTO DI SCONNESSIONE
	IMMISSIONE COLLETTORE COMPRENSORIALE

ENTE IDRICO CAMPANO — REGIONE CAMPANIA — GORI

Protocollo d'intesa del 05 Agosto 2020
Regione Campania - Ente idrico campano - Gori Spa
Completamento degli interventi fognario-depurativo del bacino idrografico del fiume Sarno
ricadenti nell'Ambito Distrettuale Sarnese Vesuviano di cui alla L.R. n. 15/2015



Comprensorio Depurativo Medio Sarno sub 2-3

Collettori comprensoriali Medio Sarno SUB 3
Completamento collettori

GORI
UNITA' INVESTIMENTI, INGEGNERIA E SERVIZI
INGEGNERIA
Il Responsabile
ing. Domenico Cesare

Gruppo di progettazione
arch. Carmela Consoli
ing. Marianeve Pontillo
geom. Paolo Maria Esposito
geom. Raimondo Nugnes
ing. Stefano Mazzola

INT. 22E6

PROGETTO ESECUTIVO

Elaborato: B2.1

Scala: 1:10'000

Titolo:
Planimetria generale dello stato dei luoghi

Rev	Motivo della revisione	Data	Redatto	Verificato	Approvato
0	Emissione per approvazione	Giugno 2021			
1	Verifica	Luglio 2021			

Esecuzione delle Opere	Prestazioni Specialistiche	Il Progettista	Il R.U.P.
		ing. Domenico Cesare	

Il presente progetto è protetto a termini di legge.