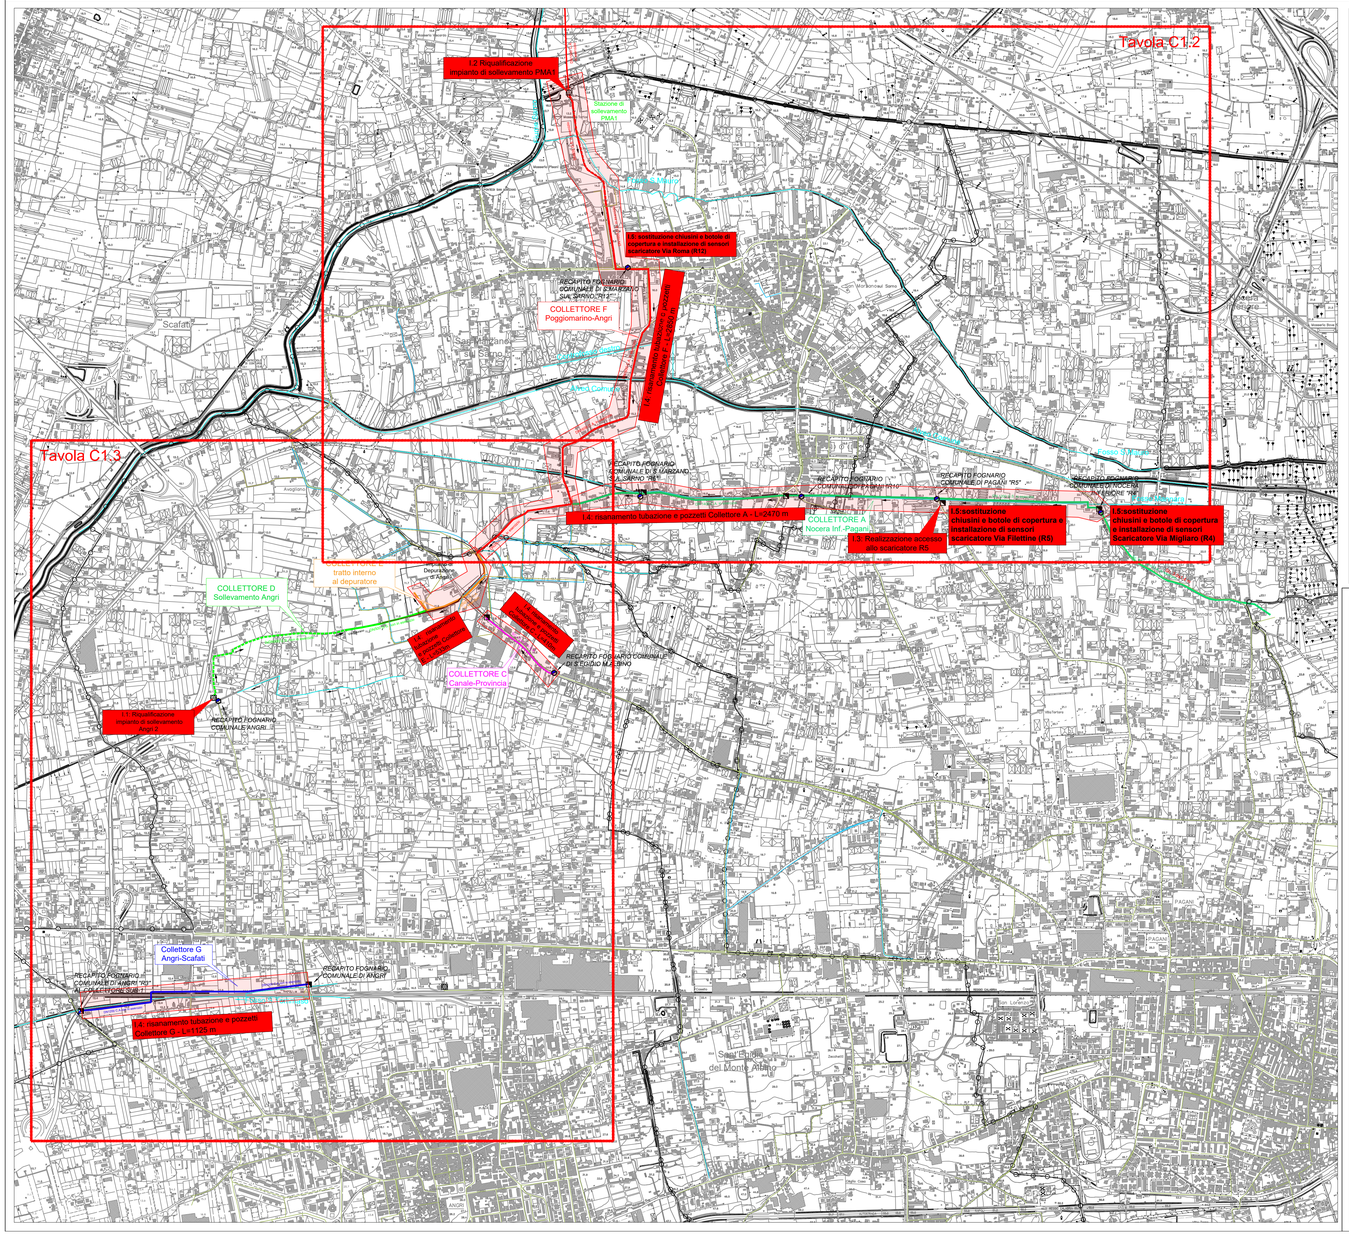

LEGENDA

	CONFINI COMUNALI
	CORSI D'ACQUA
	FOGNA MISTA ESISTENTE
	COLLETTORE COMPRENSORIALE A
	COLLETTORE COMPRENSORIALE C
	COLLETTORE COMPRENSORIALE D
	COLLETTORE COMPRENSORIALE D IN PRESSIONE
	COLLETTORE COMPRENSORIALE E
	COLLETTORE COMPRENSORIALE F
	COLLETTORE COMPRENSORIALE F IN PRESSIONE
	COLLETTORE COMPRENSORIALE G
	SCARICATORE DI PIENA ESISTENTE
	SOLLEVAMENTO ESISTENTE
	IMMISSIONE COLLETTORE COMPRENSORIALE
	VERSO DI SCORRIMENTO
INT.XX....	DESCRIZIONE DEGLI INTERVENTI DI PROGETTO
	INTERVENTI DI RISANAMENTO DELLE TUBAZIONI E DEI POZZETTI

ENTE IDRICO CAMPANO

REGIONE CAMPANIA

GORI

Protocollo d'intesa del 05 Agosto 2020
Regione Campania - Ente idrico campano - Gori Spa
Completamento degli interventi fognario-depurativo del bacino idrografico del fiume Sarno ricadenti nell'Ambito Distrettuale Sarnese Vesuviano di cui alla L.R. n. 15/2015



Comprensorio Depurativo Medio Sarno sub 2-3

Collettori comprensoriali Medio Sarno SUB 3
Completamento collettori

GORI
UNITA' INVESTIMENTI, INGEGNERIA E SERVIZI

INGEGNERIA
Il Responsabile
ing. Domenico Cesare

Gruppo di progettazione
arch. Carmela Consoli
ing. Marianeve Pontillo
geom. Paolo Maria Esposito
geom. Raimondo Nugnes
ing. Stefano Mazzola

INT. 22E6

PROGETTO ESECUTIVO

Elaborato: C1.1

Scala: 1:10.000

Titolo:
Planimetria di progetto e quadro di unione

Rev	Motivo della revisione	Data	Redatto	Verificato	Approvato
0	Emissione per approvazione	Giugno 2021			
1	Verifica	Luglio 2021			

Esecuzione delle Opere	Prestazioni Specialistiche	Il Progettista	Il R.U.P.
		ing. Domenico Cesare	

Il presente progetto è protetto a termini di legge.