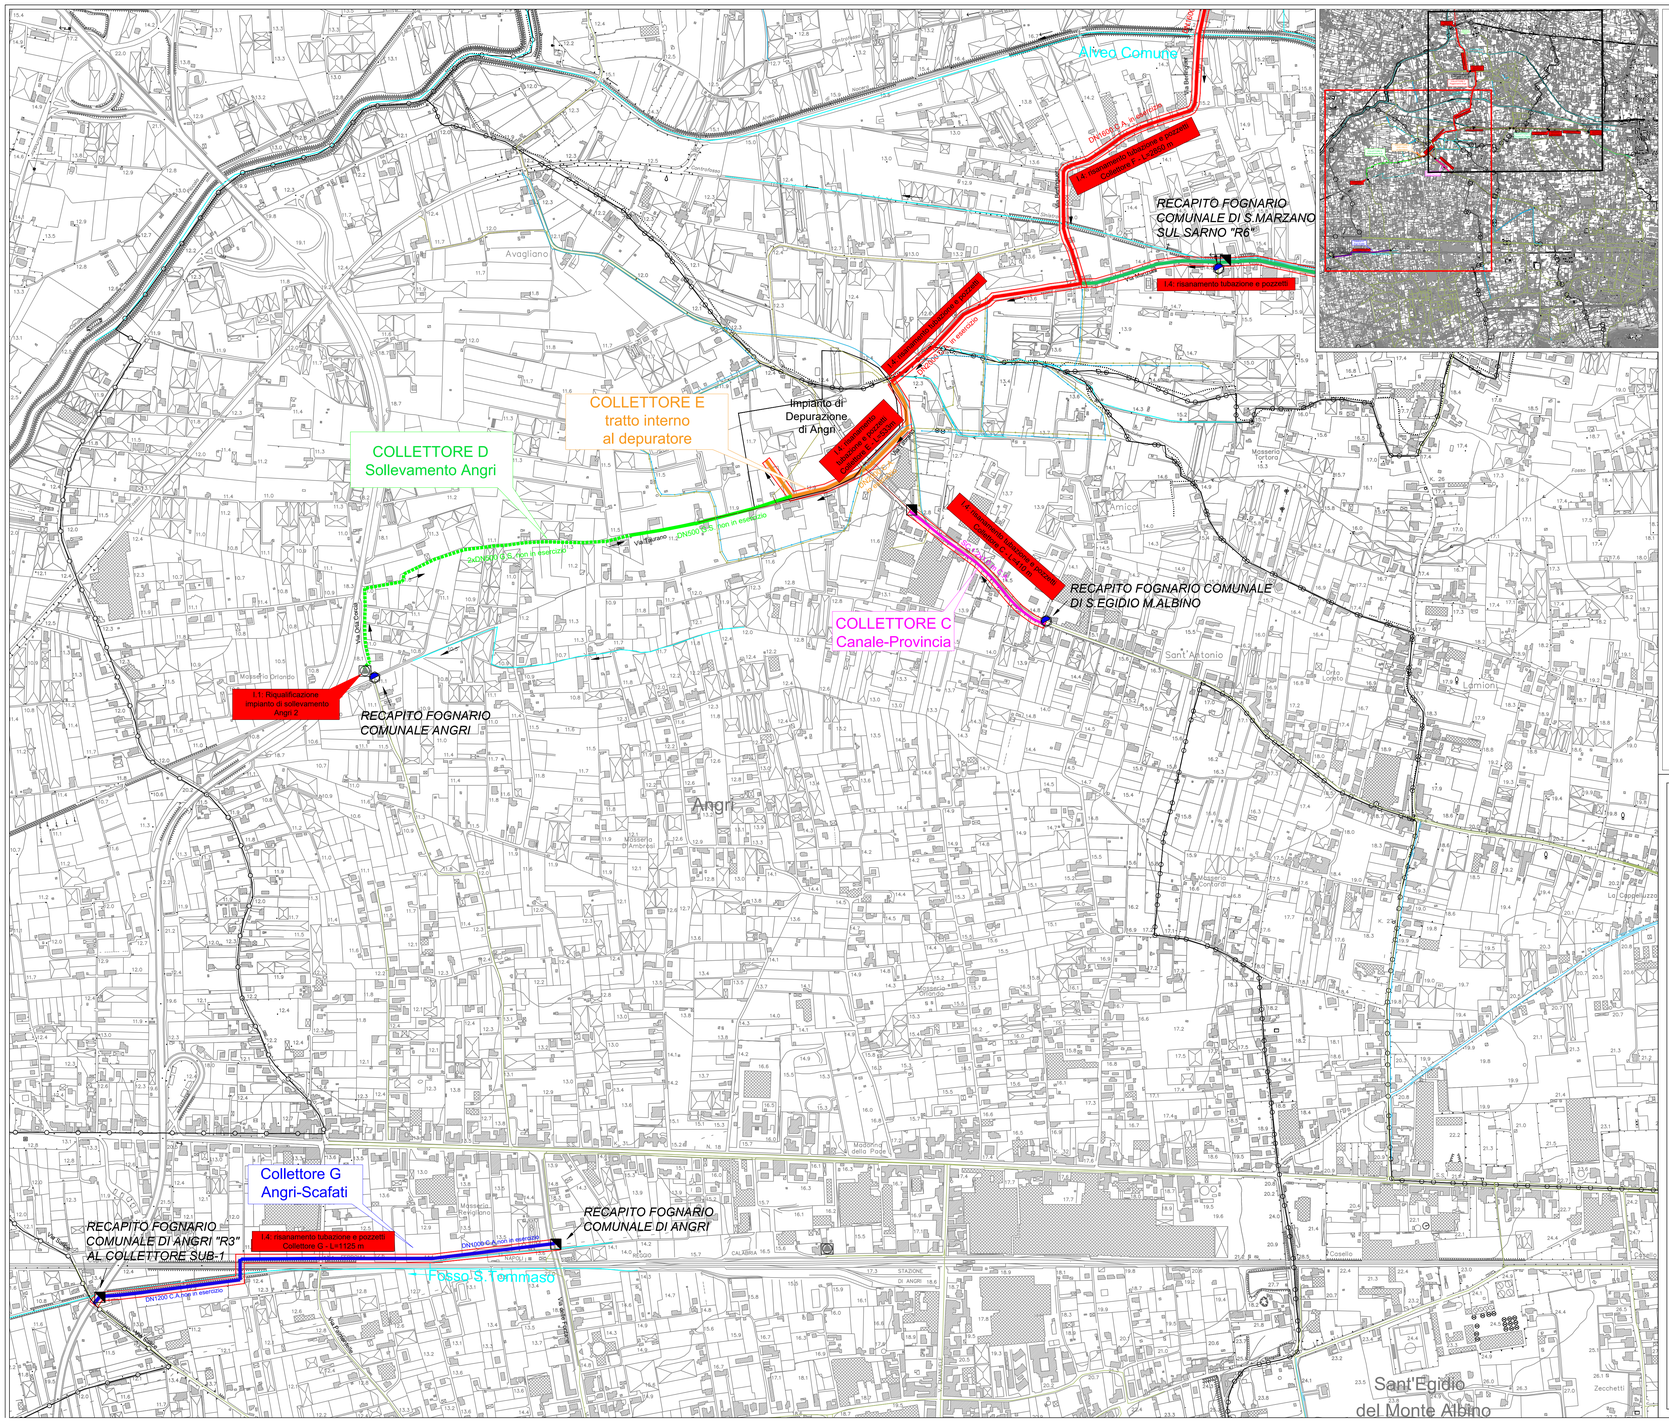

LEGENDA

	CONFINI COMUNALI
	CORSI D'ACQUA
	FOGNA MISTA ESISTENTE
	COLLETTORE COMPRENSORIALE A
	COLLETTORE COMPRENSORIALE C
	COLLETTORE COMPRENSORIALE D
	COLLETTORE COMPRENSORIALE D IN PRESSIONE
	COLLETTORE COMPRENSORIALE E
	COLLETTORE COMPRENSORIALE F
	COLLETTORE COMPRENSORIALE F IN PRESSIONE
	COLLETTORE COMPRENSORIALE G
	SCARICATORE DI PIENA ESISTENTE
	SOLLEVAMENTO ESISTENTE
	IMMISSIONE COLLETTORE COMPRENSORIALE
	VERSO DI SCORRIMENTO
INT.XX	DESCRIZIONE DEGLI INTERVENTI DI PROGETTO
	INTERVENTI DI RISANAMENTO DELLE TUBAZIONI E DEI POZZETTI

LISTA INTERVENTI

I.1	Riqualificazione impianto di sollevamento ANGRI 2: installazione pompe, rifacimento intonaco ed infissi, ritinteggiatura
I.2	Realizzazione nuovo ingresso impianto di sollevamento PMA1: realizzazione di una rampa di accesso sopraelevata
I.3	Realizzazione accesso al limitatore di portata R5: realizzazione di ingresso pedonale da via Filettine al manufatto esistente
I.4	Interventi di risanamento delle tubazioni e dei pozzetti per il ripristino della tenuta idraulica
I.5	Sostituzione di chiusini e botole di copertura e installazione dei sensori nei manufatti esistenti

ENTE IDRICO CAMPANO

REGIONE CAMPANIA

GORI

Protocollo d'intesa del 05 Agosto 2020
Regione Campania - Ente idrico campano - Gori Spa
Completamento degli interventi fognario-depurativi del bacino idrografico del fiume Sarno
ricadenti nell'Ambito Distrettuale Sarnese Vesuviano di cui alla L.R. n. 15/2015



Comprensorio Depurativo Medio Sarno sub 2-3

Collettori comprensoriali Medio Sarno SUB 2
Completamento collettori

GORI
UNITA' INVESTIMENTI, INGEGNERIA E SERVIZI

INGEGNERIA
Il Responsabile
ing. Domenico Cesare

Gruppo di progettazione
arch. Carmela Consoli
ing. Marianeve Pontillo
geom. Paolo Maria Esposito
geom. Raimondo Nugnes
ing. Stefano Mazzola

INT. 22E6

PROGETTO ESECUTIVO

Elaborato: C1.3

Scala: 1:5.000

Titolo: **Planimetria di progetto (2 di 2)**

Rev	Motivo della revisione	Data	Redatto	Verificato	Approvato
0	Emissione per approvazione	Giugno 2021			
1	Verifica	Luglio 2021			

Esecuzione delle Opere	Prestazioni Specialistiche	Il Progettista	Il R.U.P.
		ing. Domenico Cesare	

Il presente progetto è protetto a termini di legge.