PIANTA VASCA DI CONTENIMENTO DEL SERBATOIO COMBUSTIBILE

SCALA 1:50

Vasca di contenimento da svuotare e dismettere e mettere in sicurezza

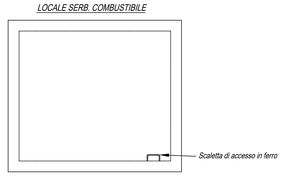

CAMERETTA LOCALE COMBUSTIBILE

SCALA 1:50

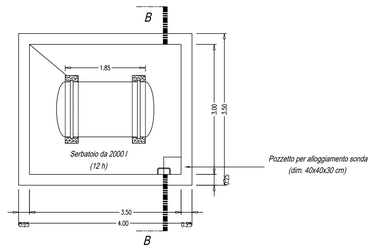

SEZIONE B-B

SCALA 1:50

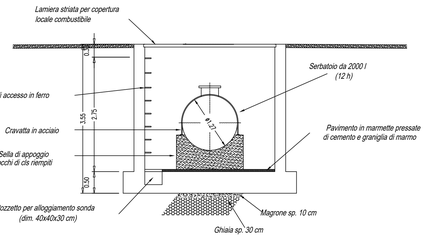

PLANIMETRIA

SCALA 1:100

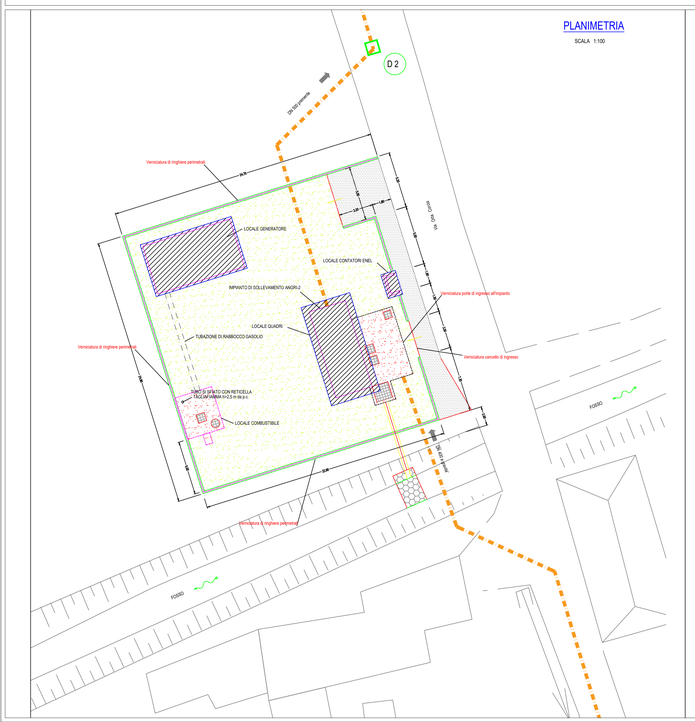

PIANTA LOCALE CONTATORI ENEL

SCALA 1:40

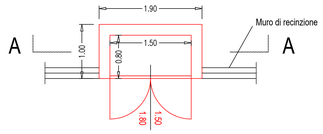

SEZIONE A-A

SCALA 1:40

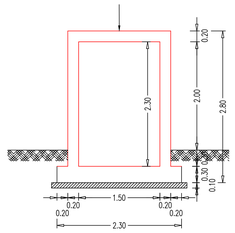

SEZIONE TIPO MURO DI RECINZIONE

SCALA 1:40

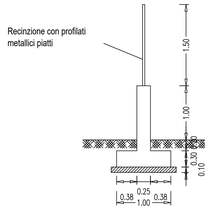

PARTICOLARE VISTA "A"

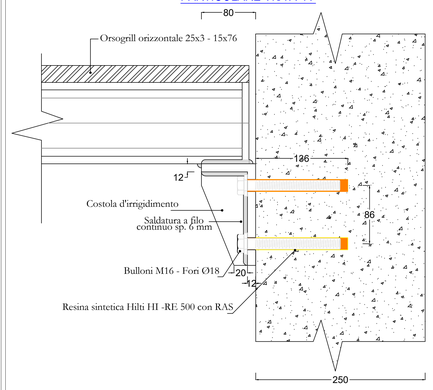

PARTICOLARE PARATOIA 0,6X0,6 IN ACCIAIO INOX

SCALA 1:40

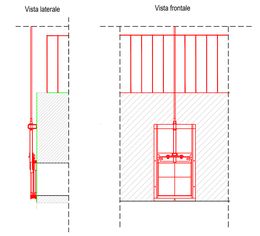

PIANTA INFERIORE

SCALA 1:50

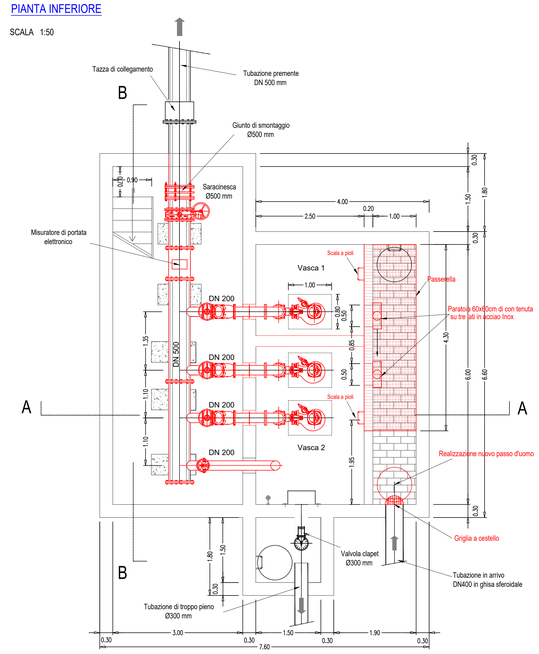

PIANTA SUPERIORE

SCALA 1:50

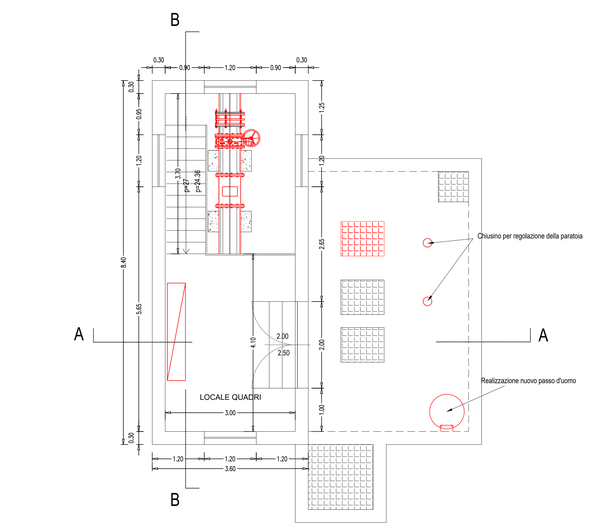

SEZIONE A-A

SCALA 1:50

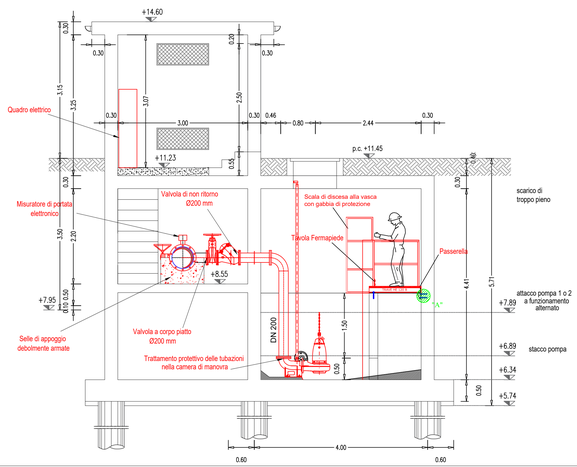

SEZIONE B-B

SCALA 1:50

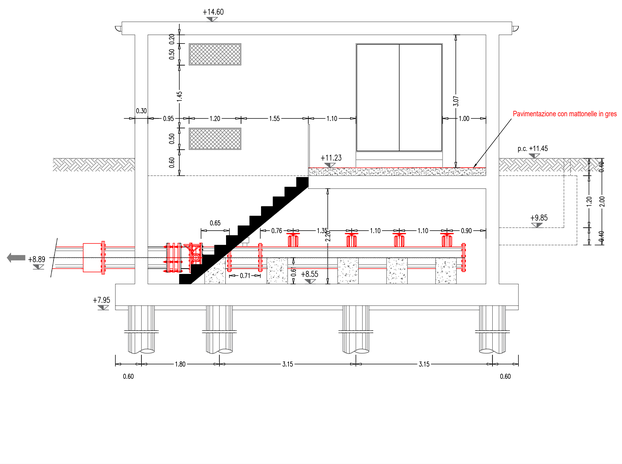

LEGENDA

INTERVENTI DI PROGETTO

OPERE ESISTENTI

TABELLA MATERIALI

CALCESTRUZZO:

SOTTOFONDAZIONE	Classe di resistenza Rck ≥ 15 MPa
FONDAZIONE	Classe di resistenza Rck ≥ 30 MPa
ELEVAZIONE	Classe di resistenza Rck ≥ 30 MPa

ACCIAIO:

ACCIAIO per C.A.	FeB 44K controllato in stabilimento saldabile

ENTE IDRICO CAMPANO

REGIONE CAMPANIA

GORI

Protocollo d'intesa del 05 Agosto 2020
Regione Campania - Ente idrico campano - Gori Spa
Completamento degli interventi fognario-depurativo del bacino idrografico del fiume Sarno
ricadenti nell'Ambito Distrettuale Sarnese Vesuviano di cui alla L.R. n. 15/2015



Comprensorio Depurativo Medio Sarno sub 2-3

Collettori comprensoriali Medio Sarno SUB 3
Completamento collettori

GORI

UNITA' INVESTIMENTI, INGEGNERIA E SERVIZI

INGEGNERIA
Il Responsabile
ing. Domenico Cesare

Gruppo di progettazione
arch. Carmela Consoli
ing. Marianeve Pontillo
geom. Paolo Maria Esposito
geom. Raimondo Nugnes
ing. Stefano Mazzola

INT. 22E6

PROGETTO ESECUTIVO

Elaborato: D1.1

Scala: VARIE

Titolo:
IMPIANTO DI SOLLEVAMENTO ANGRI 2: LAYOUT OPERE ELETTROMECCANICHE, PIANTA E SEZIONI

Rev	Motivo della revisione	Data	Redatto	Verificato	Approvato
0	Emissione per approvazione	Giugno 2021			
1	Verifica	Luglio 2021			

Esecuzione delle Opere	Prestazioni Specialistiche	Il Progettista	Il R.U.P.
		ing. Domenico Cesare	

Il presente progetto è protetto a termini di legge.