PIANTA INFERIORE

SCALA 1:50

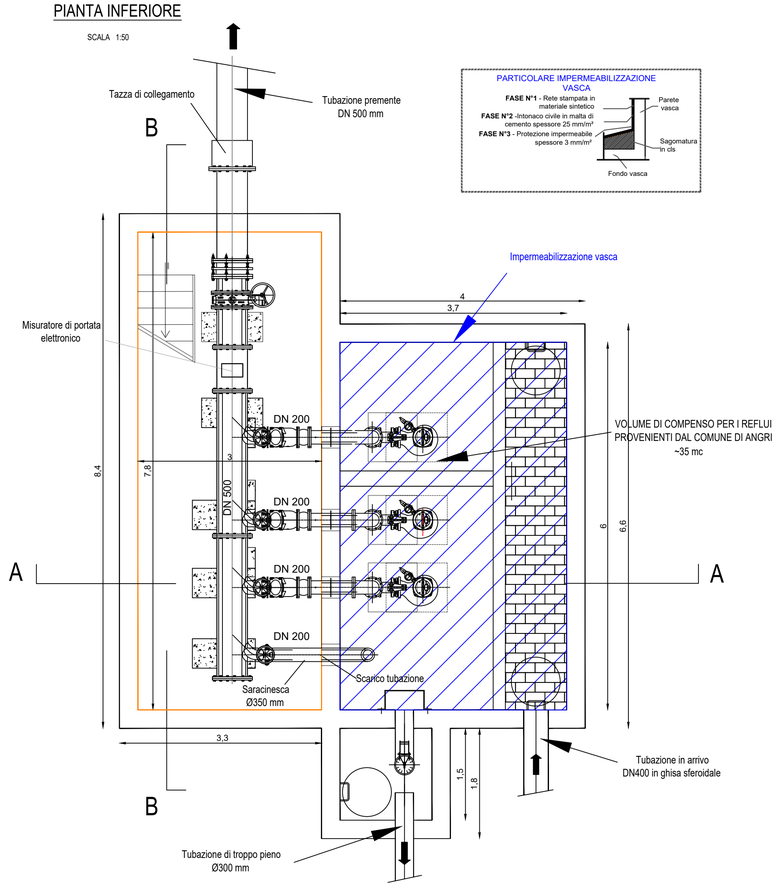

PIANTA SUPERIORE

SCALA 1:50

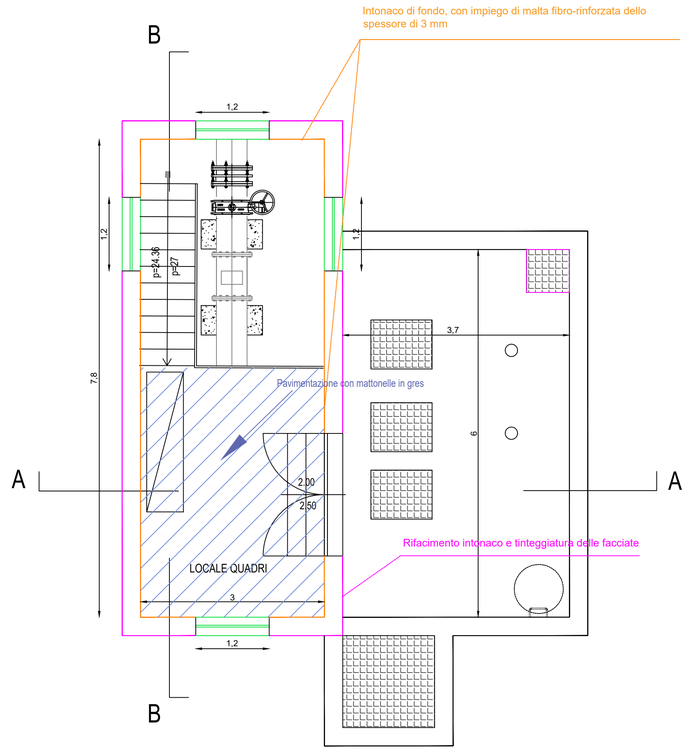

STRALCIO PLANIMETRICO

SCALA 1:200

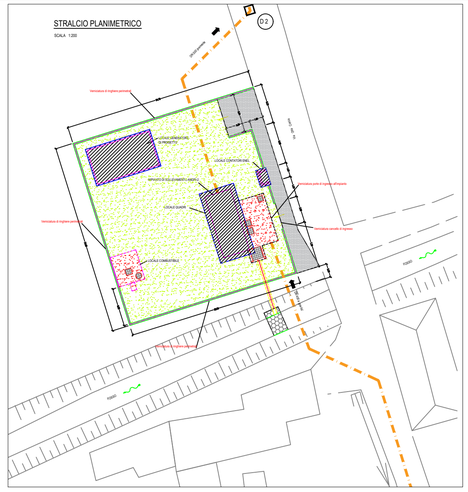
Via Nocera
Via Nocera
Via Nocera