IMPIANTO DI SOLLEVAMENTO PMA1 -Stato di fatto
Sezione A-A
Scala 1:100

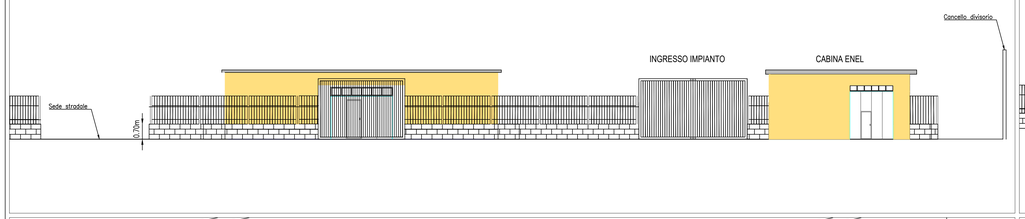

IMPIANTO DI SOLLEVAMENTO PMA1 - Progetto
Sezione A-A
Scala 1:100

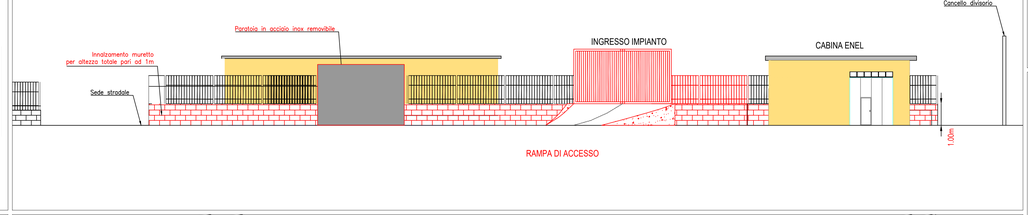

MURO DI CONTENIMENTO STRADALE
Sezione Tipo
Scala 1:20

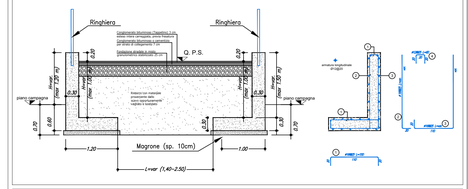

PROFILO RAMPA STRADALE
Scala 1:200

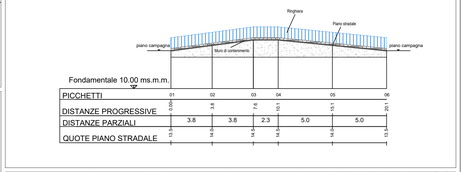

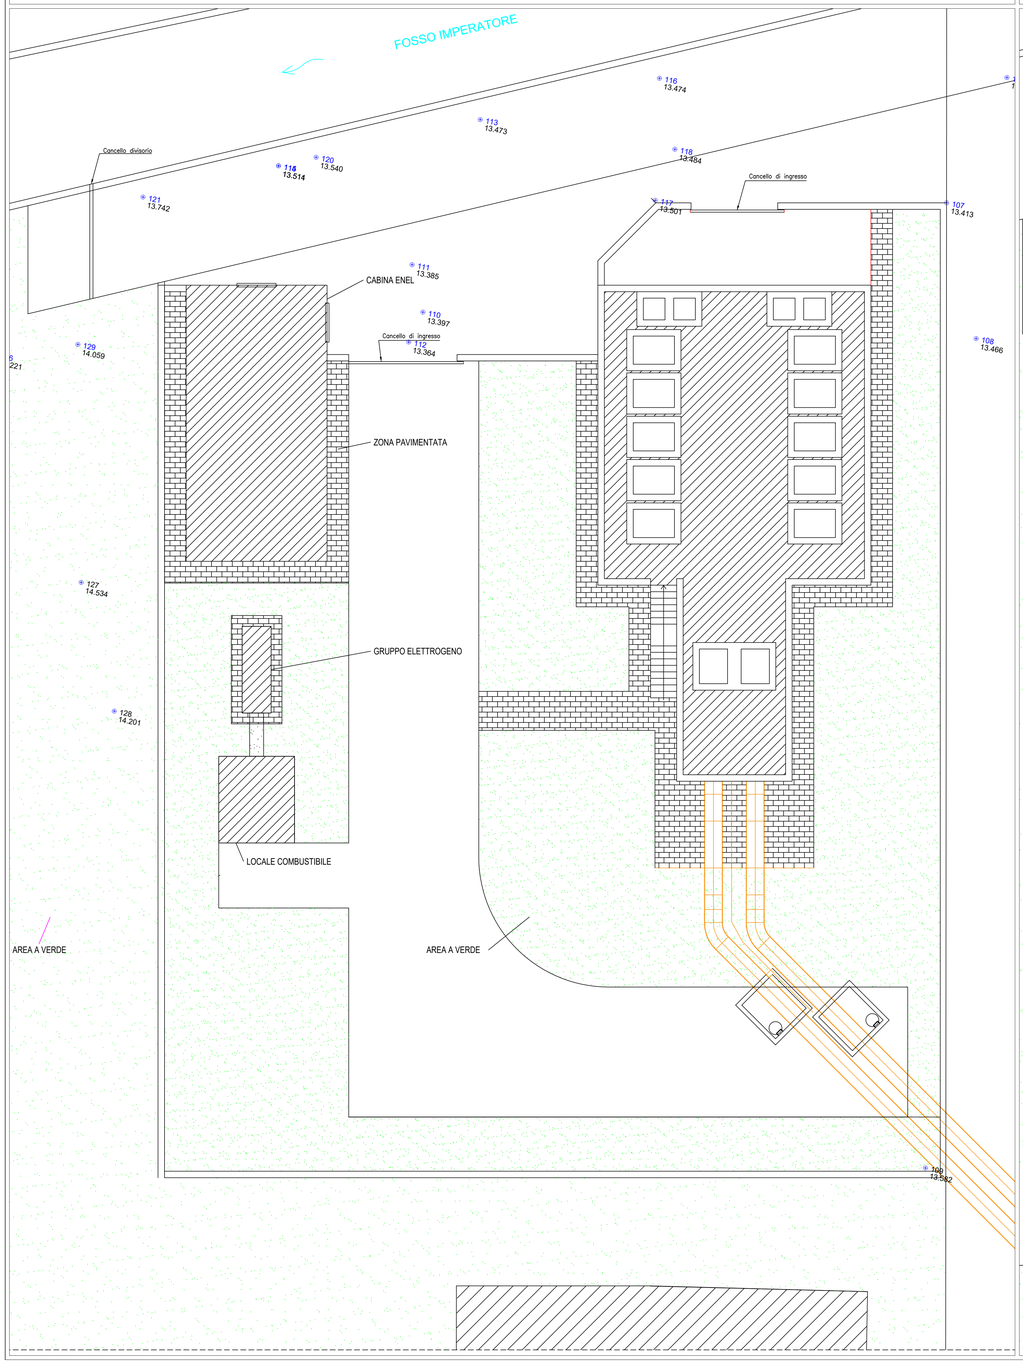

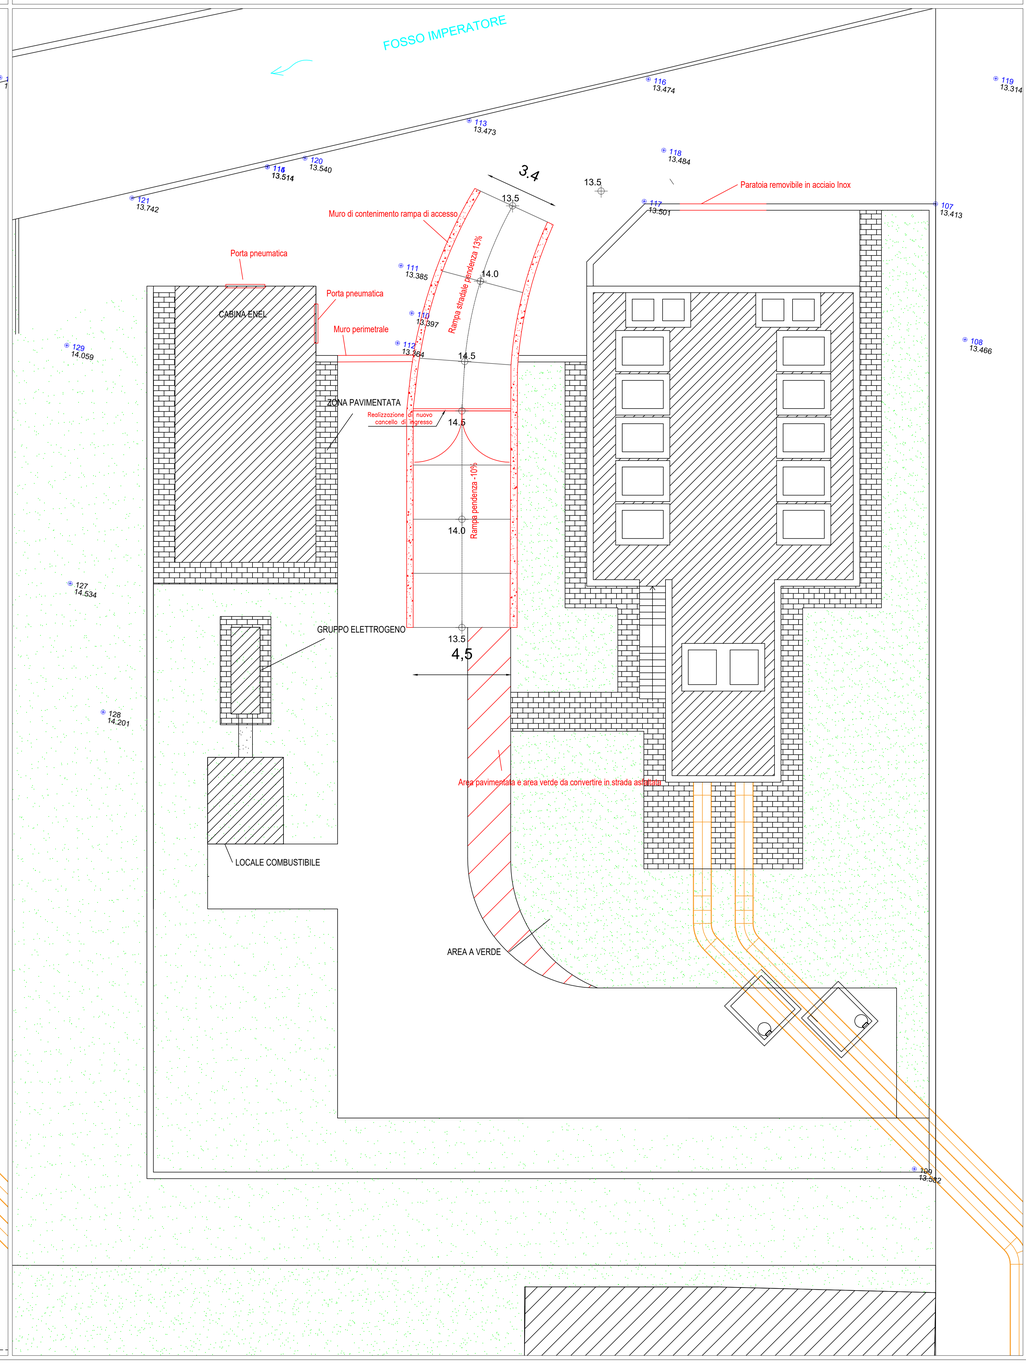

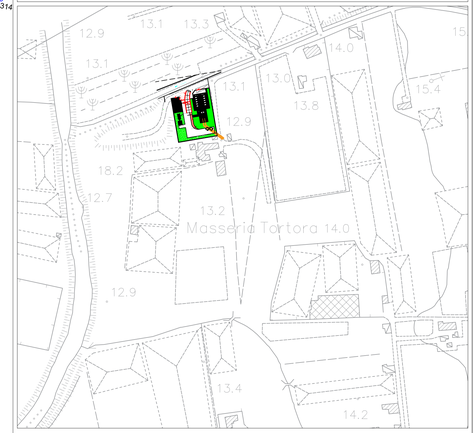

LEGENDA

	COLLETTORE COMPRENSORIALE E
	INTERVENTI DI PROGETTO
	VERSO DI SCORRIMENTO

ENTE IDRICO CAMPANO — REGIONE CAMPANIA — GORI

Protocollo d'intesa del 05 Agosto 2020
Regione Campania - Ente idrico campano - Gori Spa
Completamento degli interventi fognario-depurativo del bacino idrografico del fiume Sarno ricadenti nell'Ambito Distrettuale Sarnese Vesuviano di cui alla L.R. n. 15/2015



Comprensorio Depurativo Medio Sarno sub 2-3

Collettori comprensoriali Medio Sarno SUB 3
Completamento collettori

GORI
UNITA' INVESTIMENTI, INGEGNERIA E SERVIZI

INGEGNERIA
Il Responsabile
ing. Domenico Cesare

Gruppo di progettazione
arch. Carmela Consoli
ing. Marianeve Pontillo
geom. Paolo Maria Esposito
geom. Raimondo Nugnes
ing. Stefano Mazzola

INT. 22E6

PROGETTO ESECUTIVO

Elaborato: D2

Scala: VARIE

Titolo:
Impianto di sollevamento PMA1: stralcio planimetrico, pianta e sezioni

Rev	Motivo della revisione	Data	Redatto	Verificato	Approvato
0	Emissione per approvazione	Giugno 2021			

Esecuzione delle Opere

Prestazioni Specialistiche

Il Progettista
ing. Domenico Cesare

Il presente progetto è protetto a termini di legge.