PIANTA PIANO INTERRATO
IMPIANTO LUCE E FM

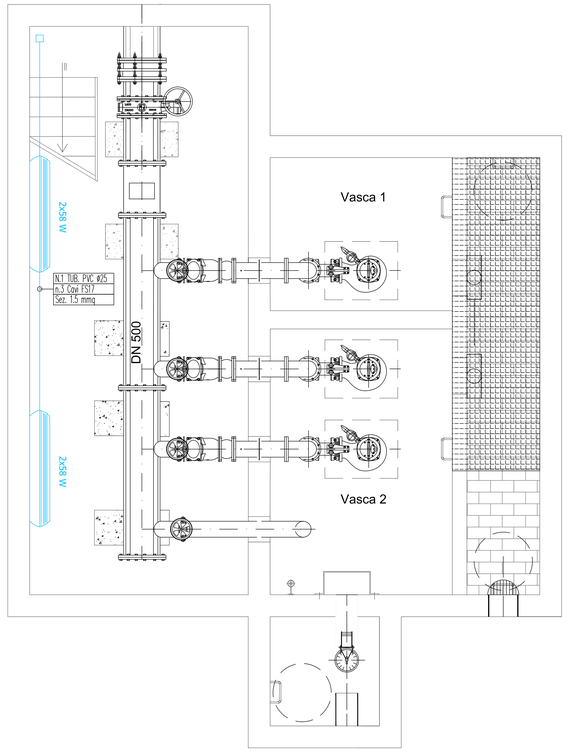


PIANTA PIANO SUPERIORE
IMPIANTO LUCE E FM

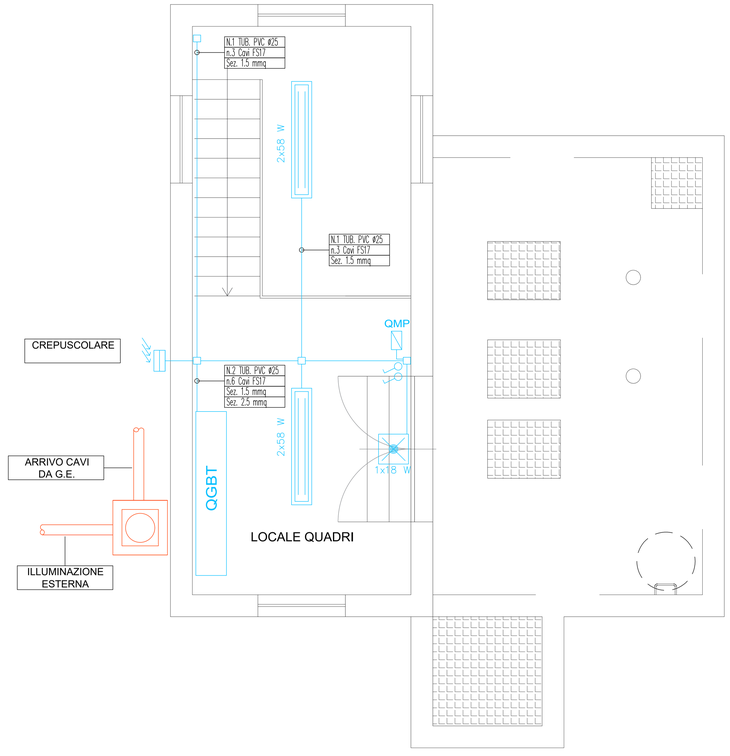


## CORPO ILLUMINANTE DA 2x58W IP65

SIMBOLI

DIMENSIONI

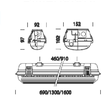


IMMAGINE



Descrizione:

Corpo illuminante in policarbonato, infrangibile ed autoestinguente V2, con diffusore in policarbonato stampato ad iniezione in policarbonato, autoestinguente V2, stabilizzato ai raggi UV e riflettore riflettore in acciaio zincato preverniciato a forno. Con lampade FL 2x58W, IP65 (Disano art. 921 Hydro o similare)

## QUADRETTO PRESE

SIMBOLO

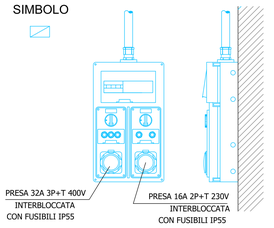


Opere civili esterne
rif. tav.E2

Opere elettriche

## LEGENDA

| | |
|---|---|
| | **LAMPADA DI EMERGENZA SE - 18 W - 1h - IP65** |
| | **INTERRUTTORE UNIPOLARE** |
| | **SCATOLA DI DERIVAZIONE STAGNA, A PARETE IP 65 , DIM. 150x110x70 mm** |
| | **TUBAZIONE IN PVC RIGIDO - TIPO RK - IP65** |
| | **QMP - QUADRO MULTIPRESE** |

ENTE IDRICO CAMPANO
REGIONE CAMPANIA
GORI

Protocollo d'intesa del 05 Agosto 2020
Regione Campania - Ente idrico campano - Gori Spa
Completamento degli interventi fognario-depurativi del bacino idrografico del fiume Sarno ricadenti nell'Ambito Distrettuale Sarnese Vesuviano di cui alla L.R. n. 15/2015



Comprensorio Depurativo Medio Sarno sub 2-3

***Collettori comprensoriali Medio Sarno SUB 3***
***Completamento collettori***

GORI
UNITA' INVESTIMENTI, INGEGNERIA E SERVIZI

INGEGNERIA
Il Responsabile
ing. Domenico Cesare

Gruppo di progettazione
arch. Carmela Corsoli
ing. Marianeve Portillo
geom. Paolo Maria Esposito
geom. Raimondo Nugnes
ing. Stefano Mazzola

INT. 22E6

PROGETTO ESECUTIVO

Elaborato: E3

Scala: 1:25

Titolo:
**IMPIANTO DI SOLLEVAMENTO ANGRI 2: LAYOUT IMPIANTI INTERNI**

| Rev | Motivo della revisione | Data | Redatto | Verificato | Approvato |
|---|---|---|---|---|---|
| 0 | Emissione per approvazione | Gennaio 2021 | | | |

| Esecuzione delle Opere | Prestazioni Specialistiche | Il Progettista | Il R.U.P. |
|---|---|---|---|
| | | ing. Domenico Cesare | |

Il presente progetto è protetto a termini di legge.