


**TRATTO N6-N4**

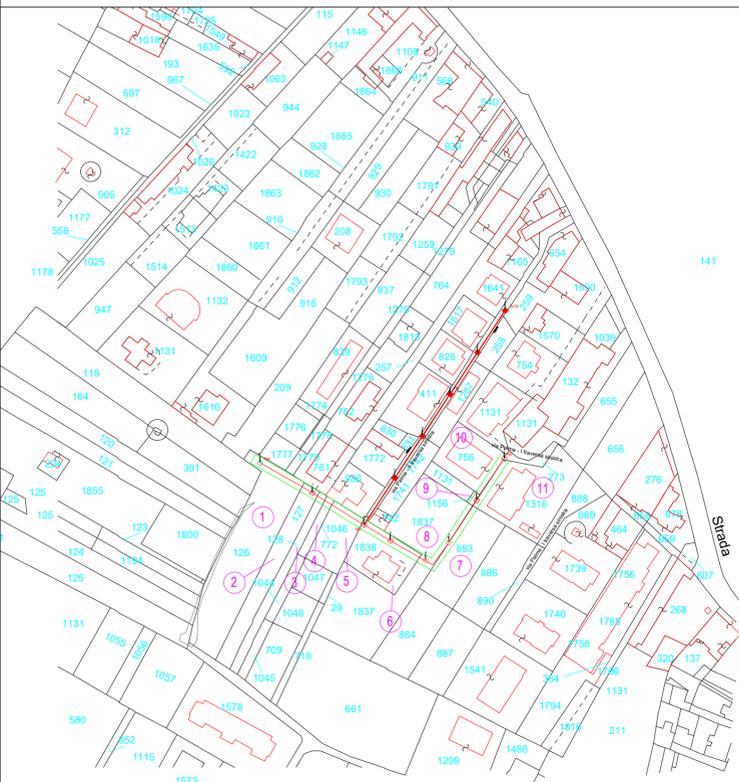

Comune di STRIANO (NA)  
FOGLIO 4

**TRATTO A12-A6**




Comune di STRIANO (NA)  
FOGLIO 8

**TRATTO G1-E2-E1**



Comune di STRIANO (NA)  
FOGLIO 5

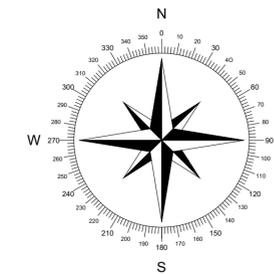

**TRATTO SF2- T**




Comune di STRIANO (NA)  
FOGLIO 8

**NODO SF3**



Comune di STRIANO (NA)  
FOGLIO 7

**LEGENDA**

 -  ASSE
-  AREA DA ASSERVIRE  
Larghezza fascia m 5
-  AREA DA OCCUPARE TEMPORANEAMENTE  
Larghezza fascia m 4
-  NUMERO DI PARTICELLA  
NUMERO DI PIANO
-  LIMITE DI COMUNE
-  LIMITE DI FOGLIO



Protocollo d'intesa del 05 Agosto 2020  
Regione Campania - Ente idrico campano - Gori Spa  
Completamento degli interventi fognario-depurativo del bacino idrografico del fiume Sarno  
ricadenti nell'Ambito Distrettuale Sarnese Vesuviano di cui alla L.R. n. 15/2015



Comprensorio Depurativo Medio Sarno sub 2-3  
**Opere di completamento della rete fognaria  
interna del comune di Striano**

 UNITA' INVESTMENT, PROGRAM & SERVICES  <b>INGEGNERIA</b> Il Responsabile ing. Giuseppina Riccio  Gruppo di progettazione ing. Marianeve Pontillo ing. Giuseppina Riccio	INT. 72L5	<b>PROGETTO ESECUTIVO</b>					
	Elaborato: A2.2	Titolo: <b>PIANO PARTICELLARE GRAFICO</b>					
	Scala: 1:2000	Rev	Motivo della revisione	Data	Redatto	Verificato	Approvato
	0	Emissione per approvazione	Ottobre 2023				

Esecuzione delle Opere	Prestazioni Specialistiche Struttura di supporto  	Il Progettista ing. Marianeve Pontillo	Il R.U.P. ing. Federica Mancieri
------------------------	---	---	-------------------------------------