
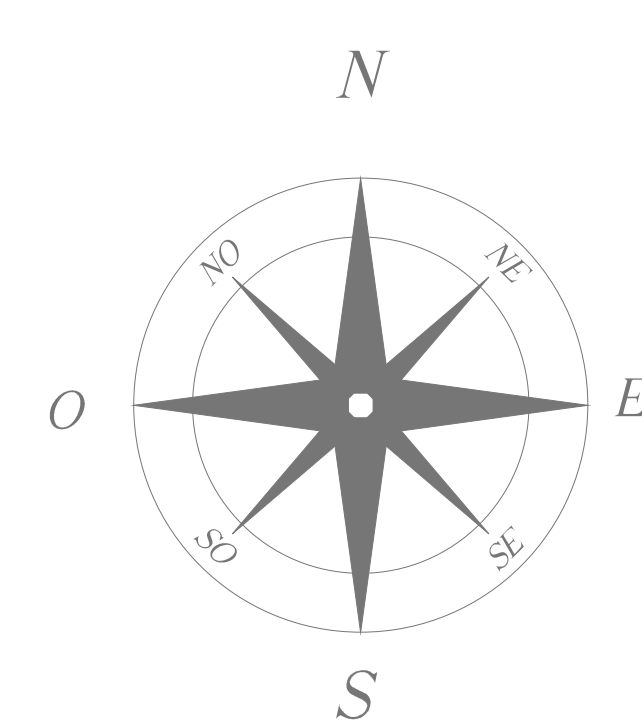


Ambito Territoriale Ottimale n.3
Ente d'Ambito Sarnese Vesuviano

Comune di Torre del Greco
Riabilitazione della rete fognaria interna e collettamento
dei reflui ai sistemi depurativi consorsiali
- 2° Lotto -

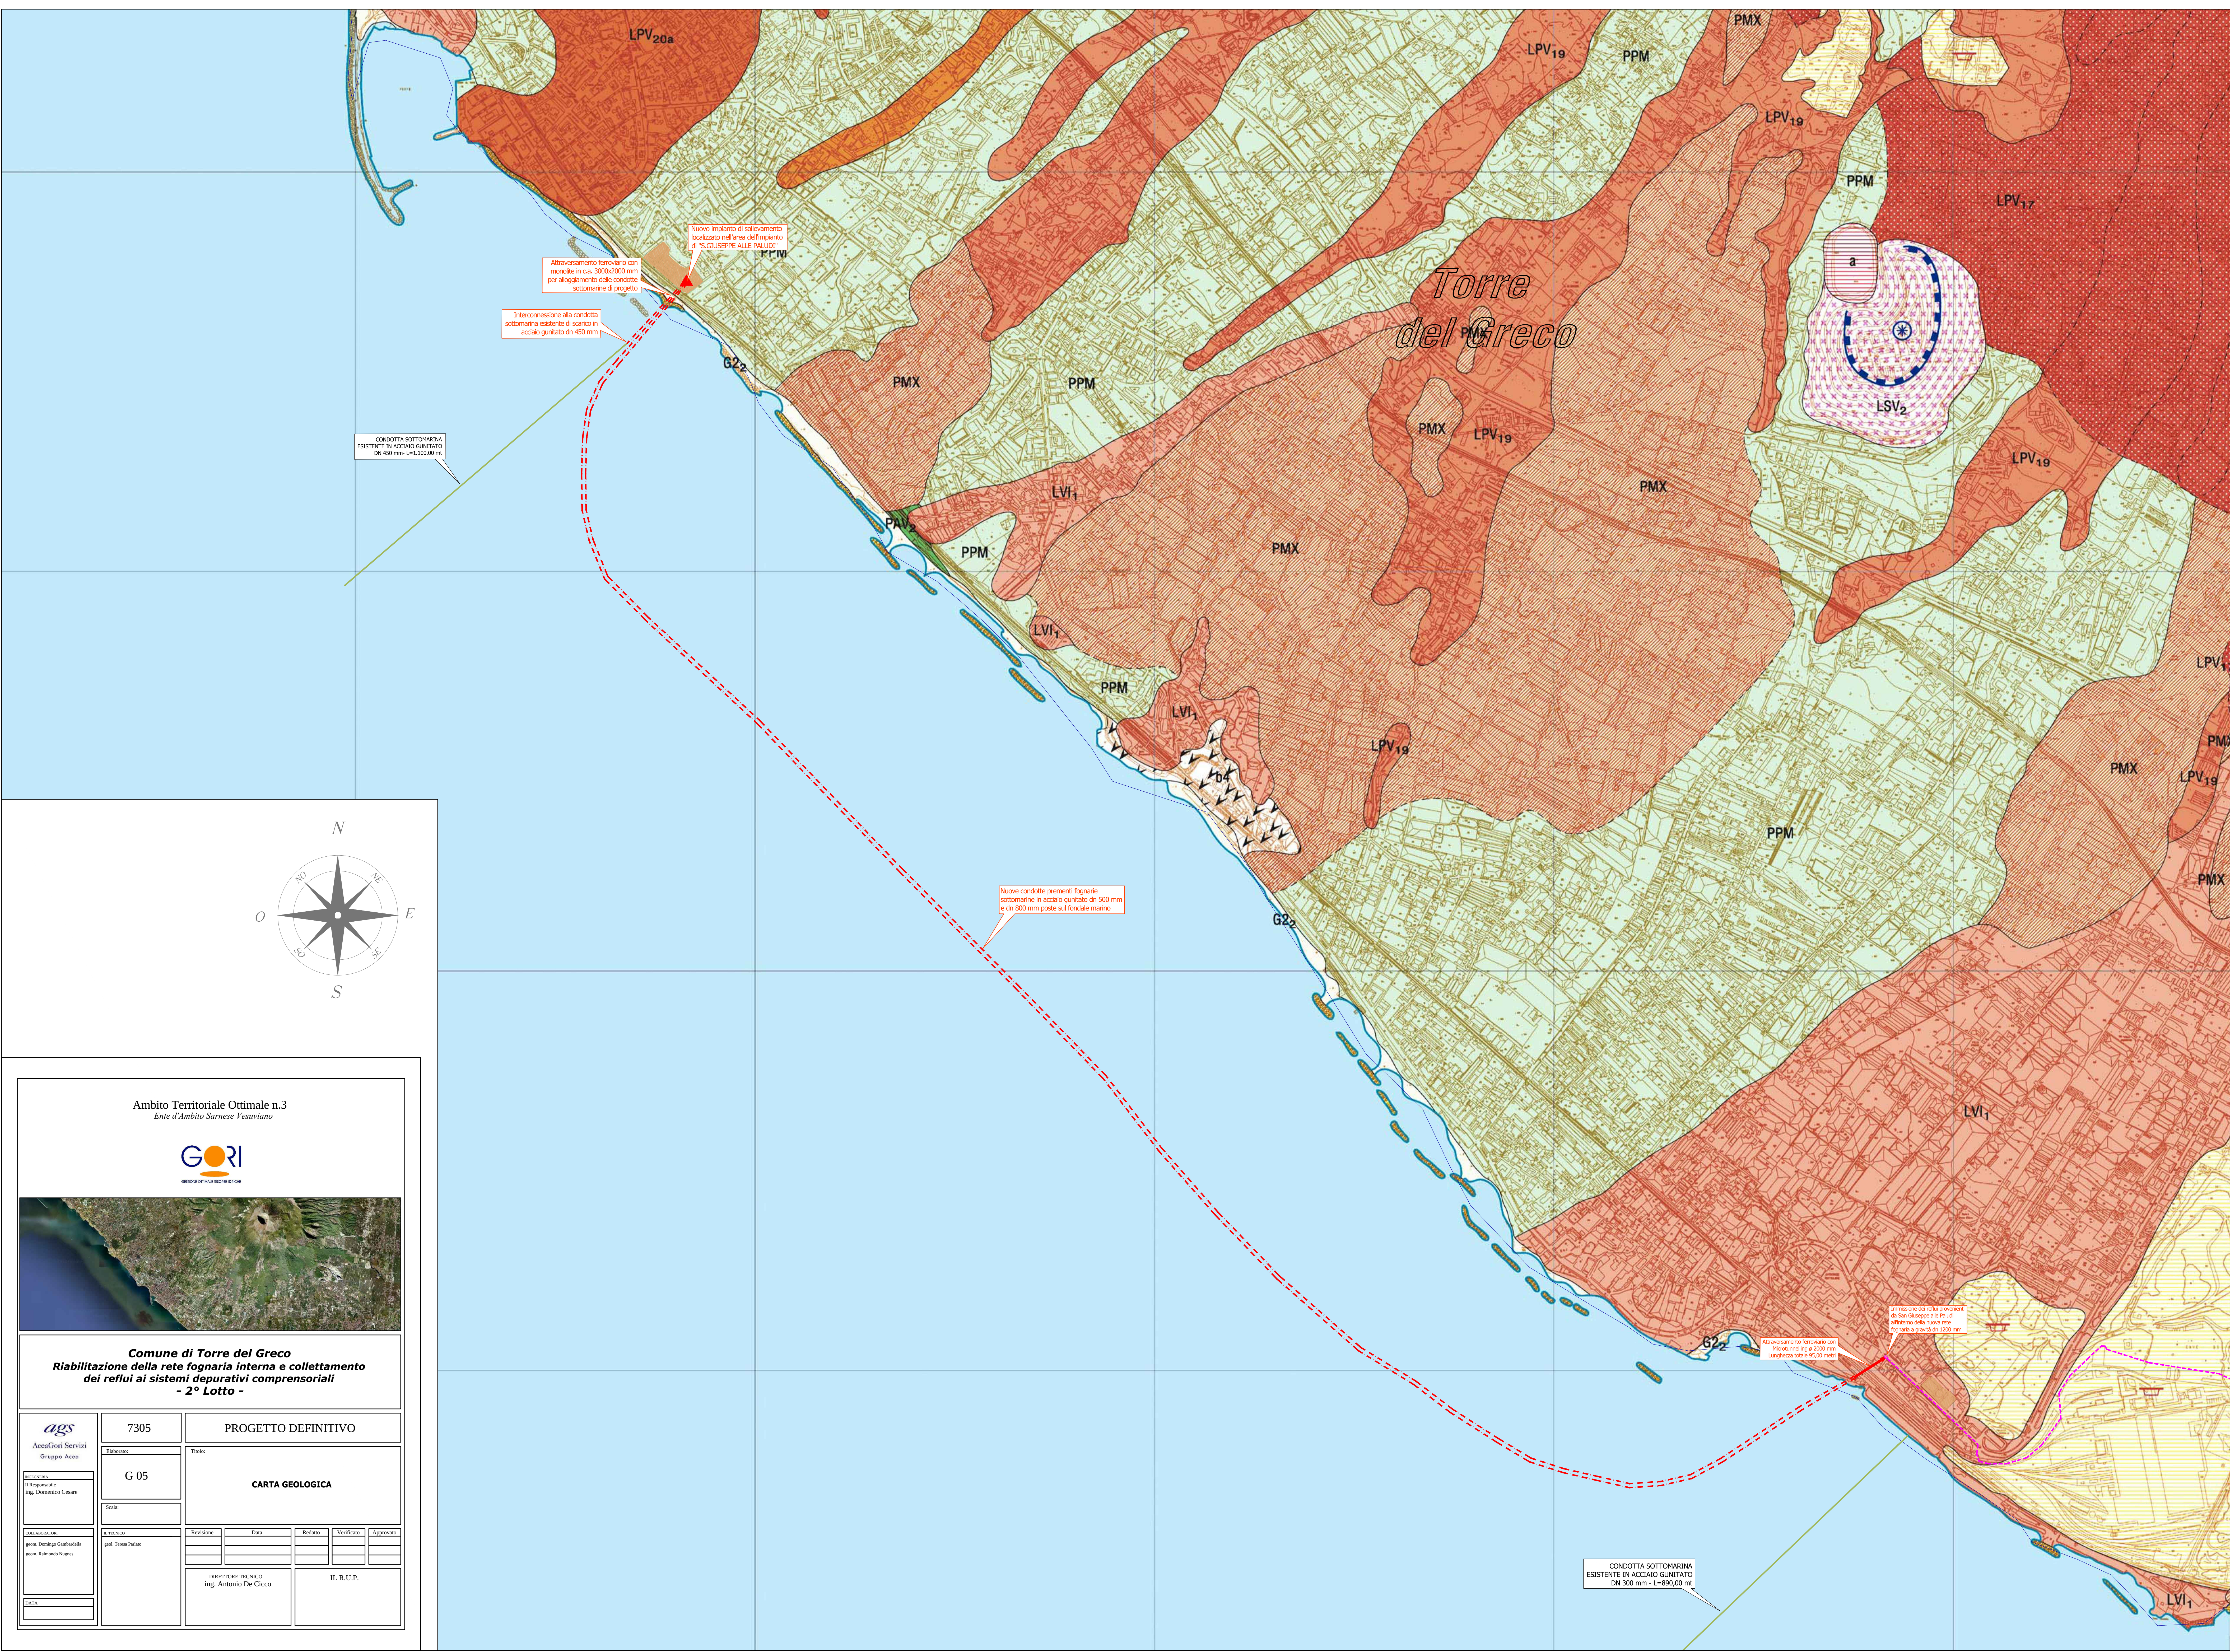

7305

PROGETTO DEFINITIVO

G 05

Salmonella Nagano

[illegible]