
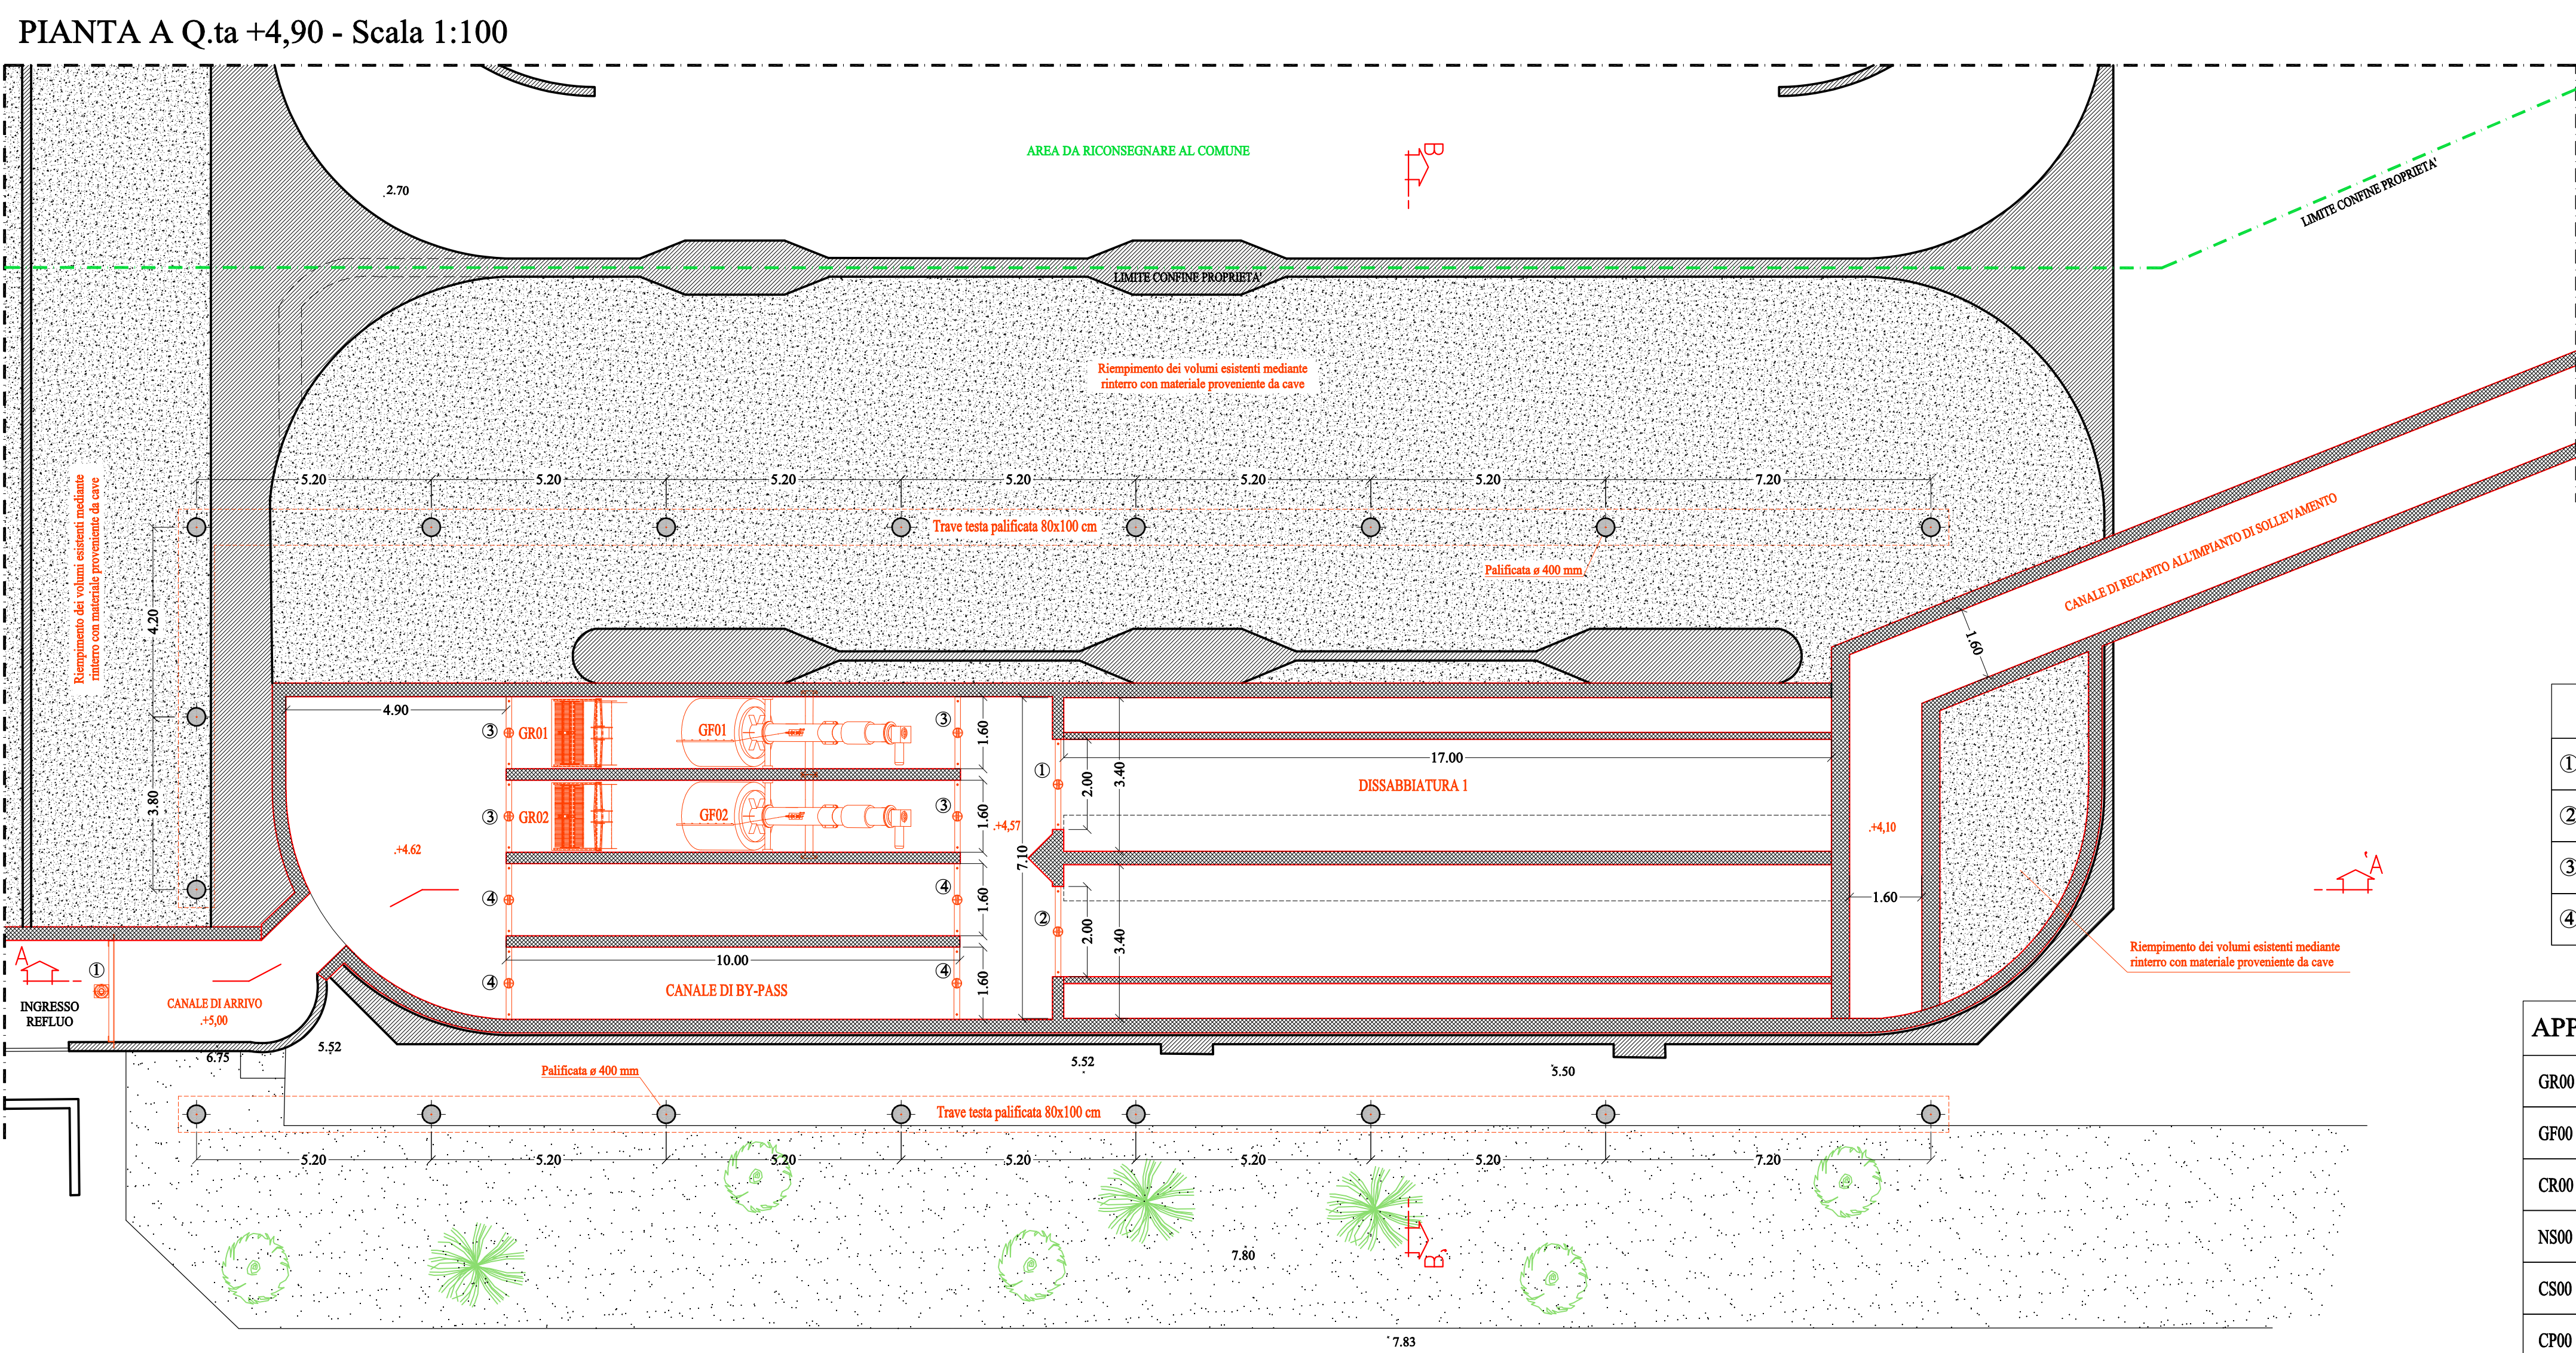
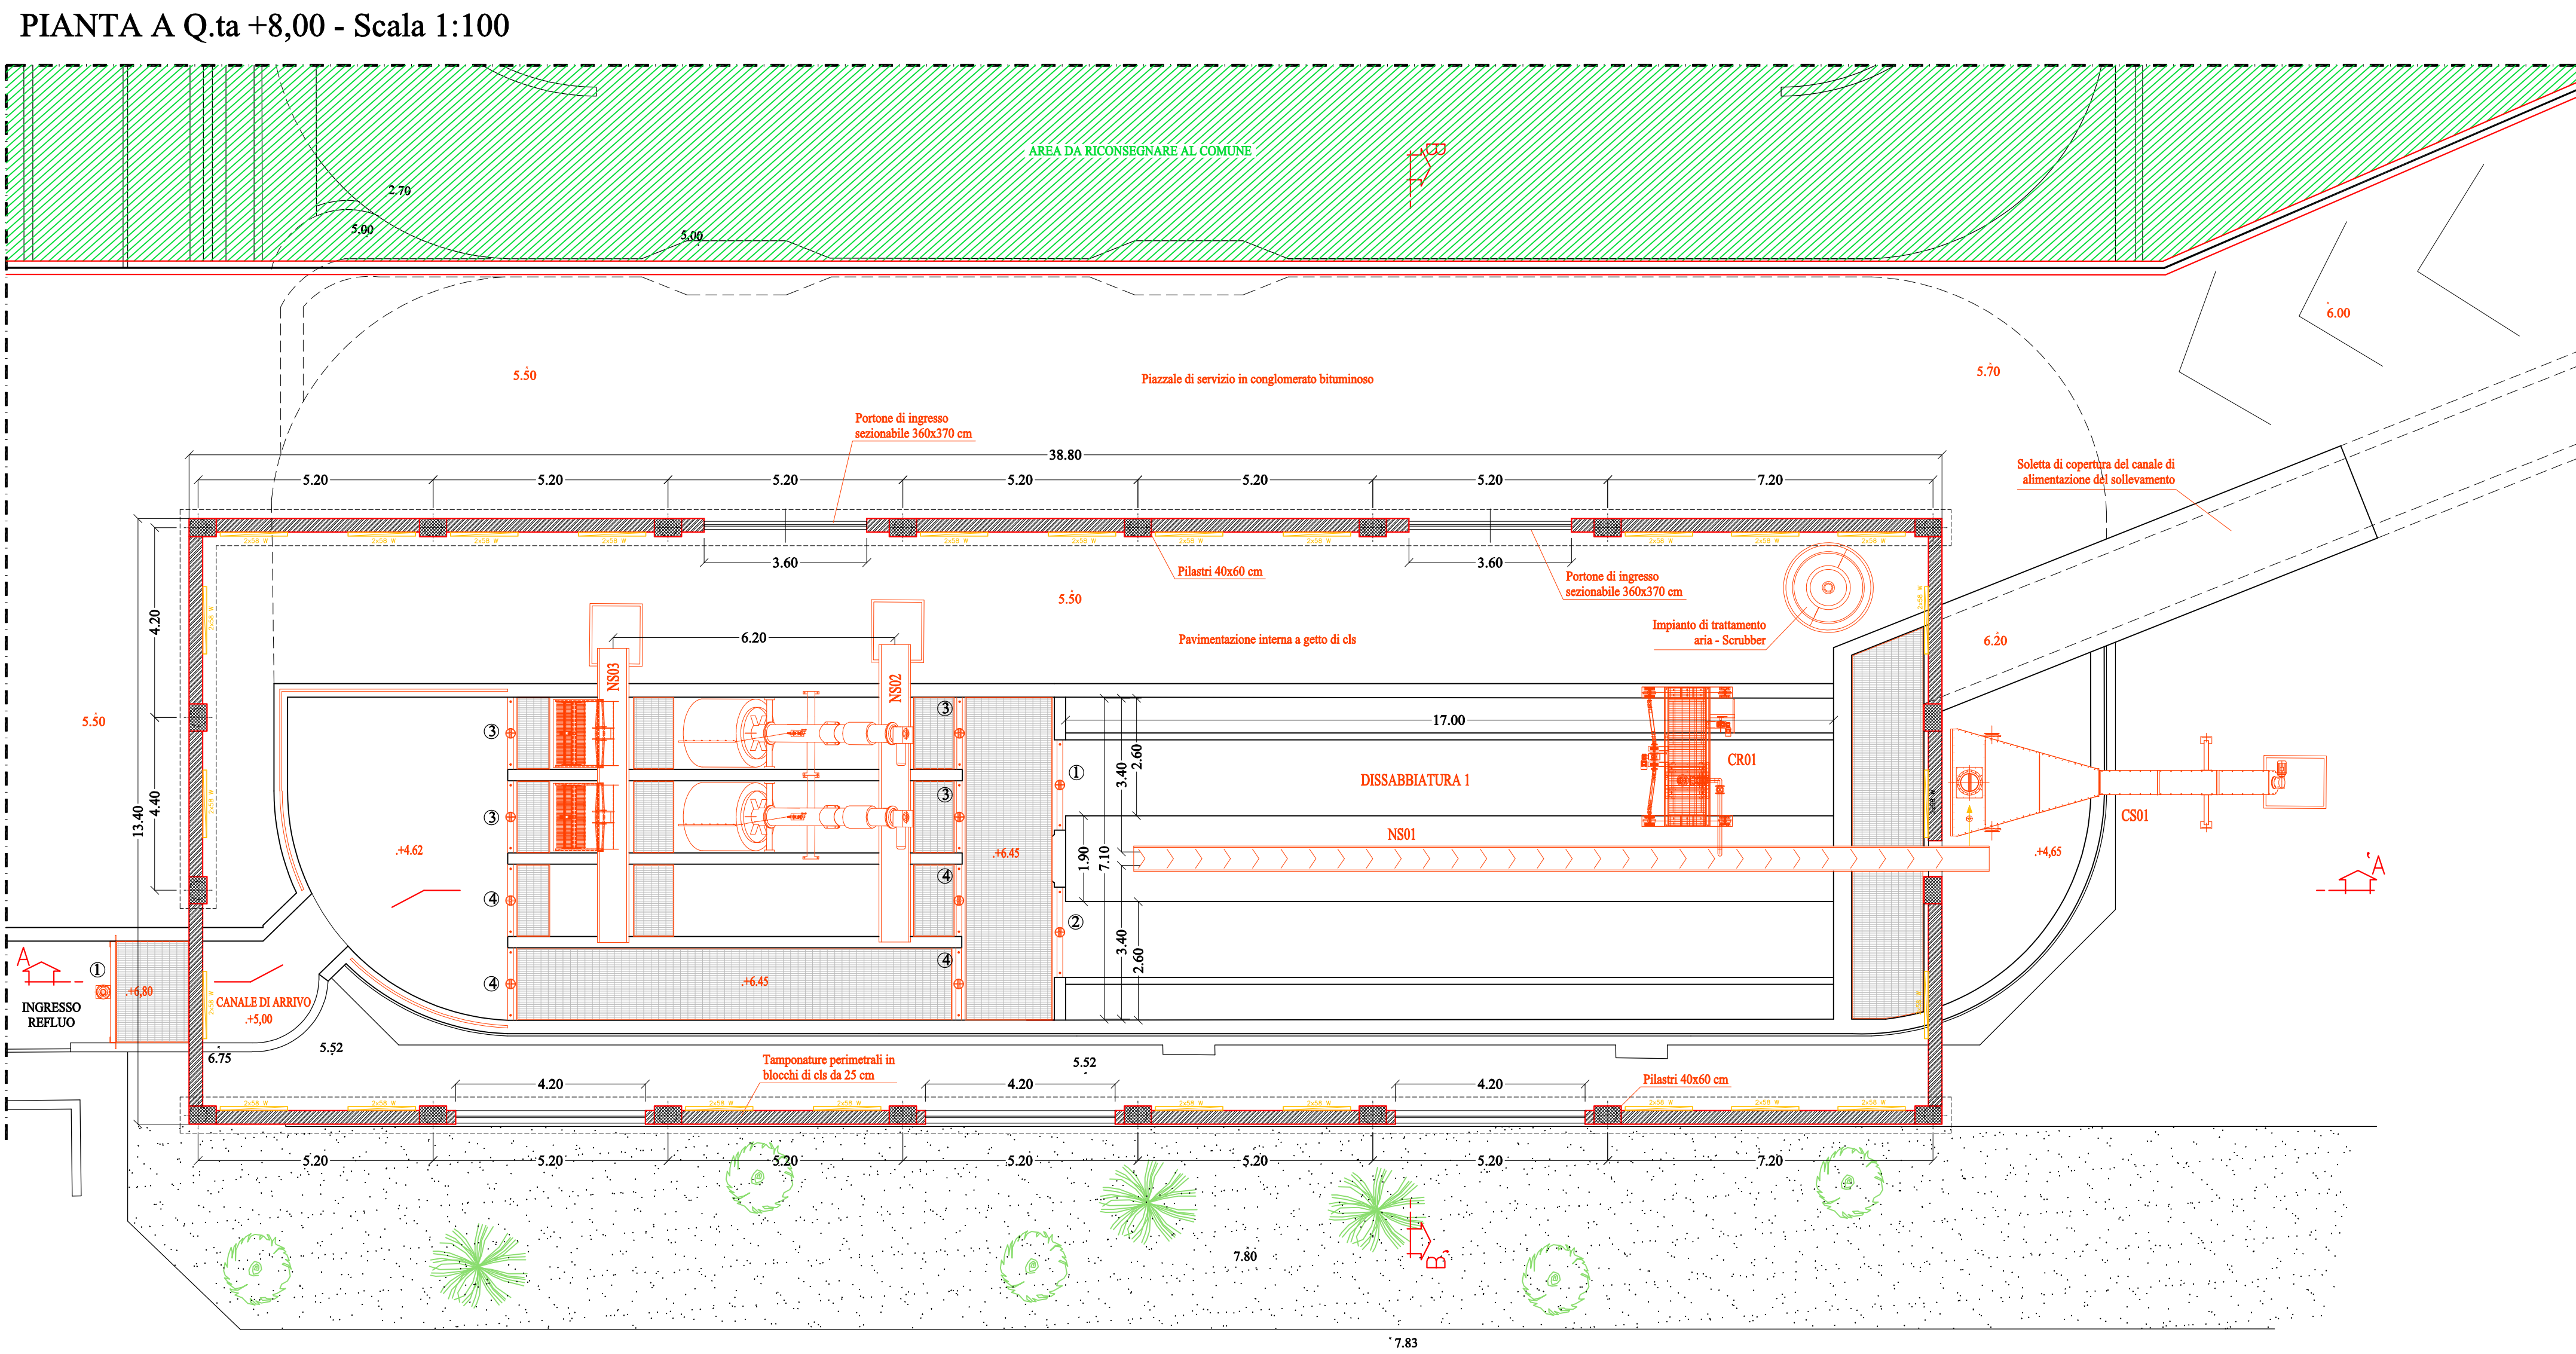
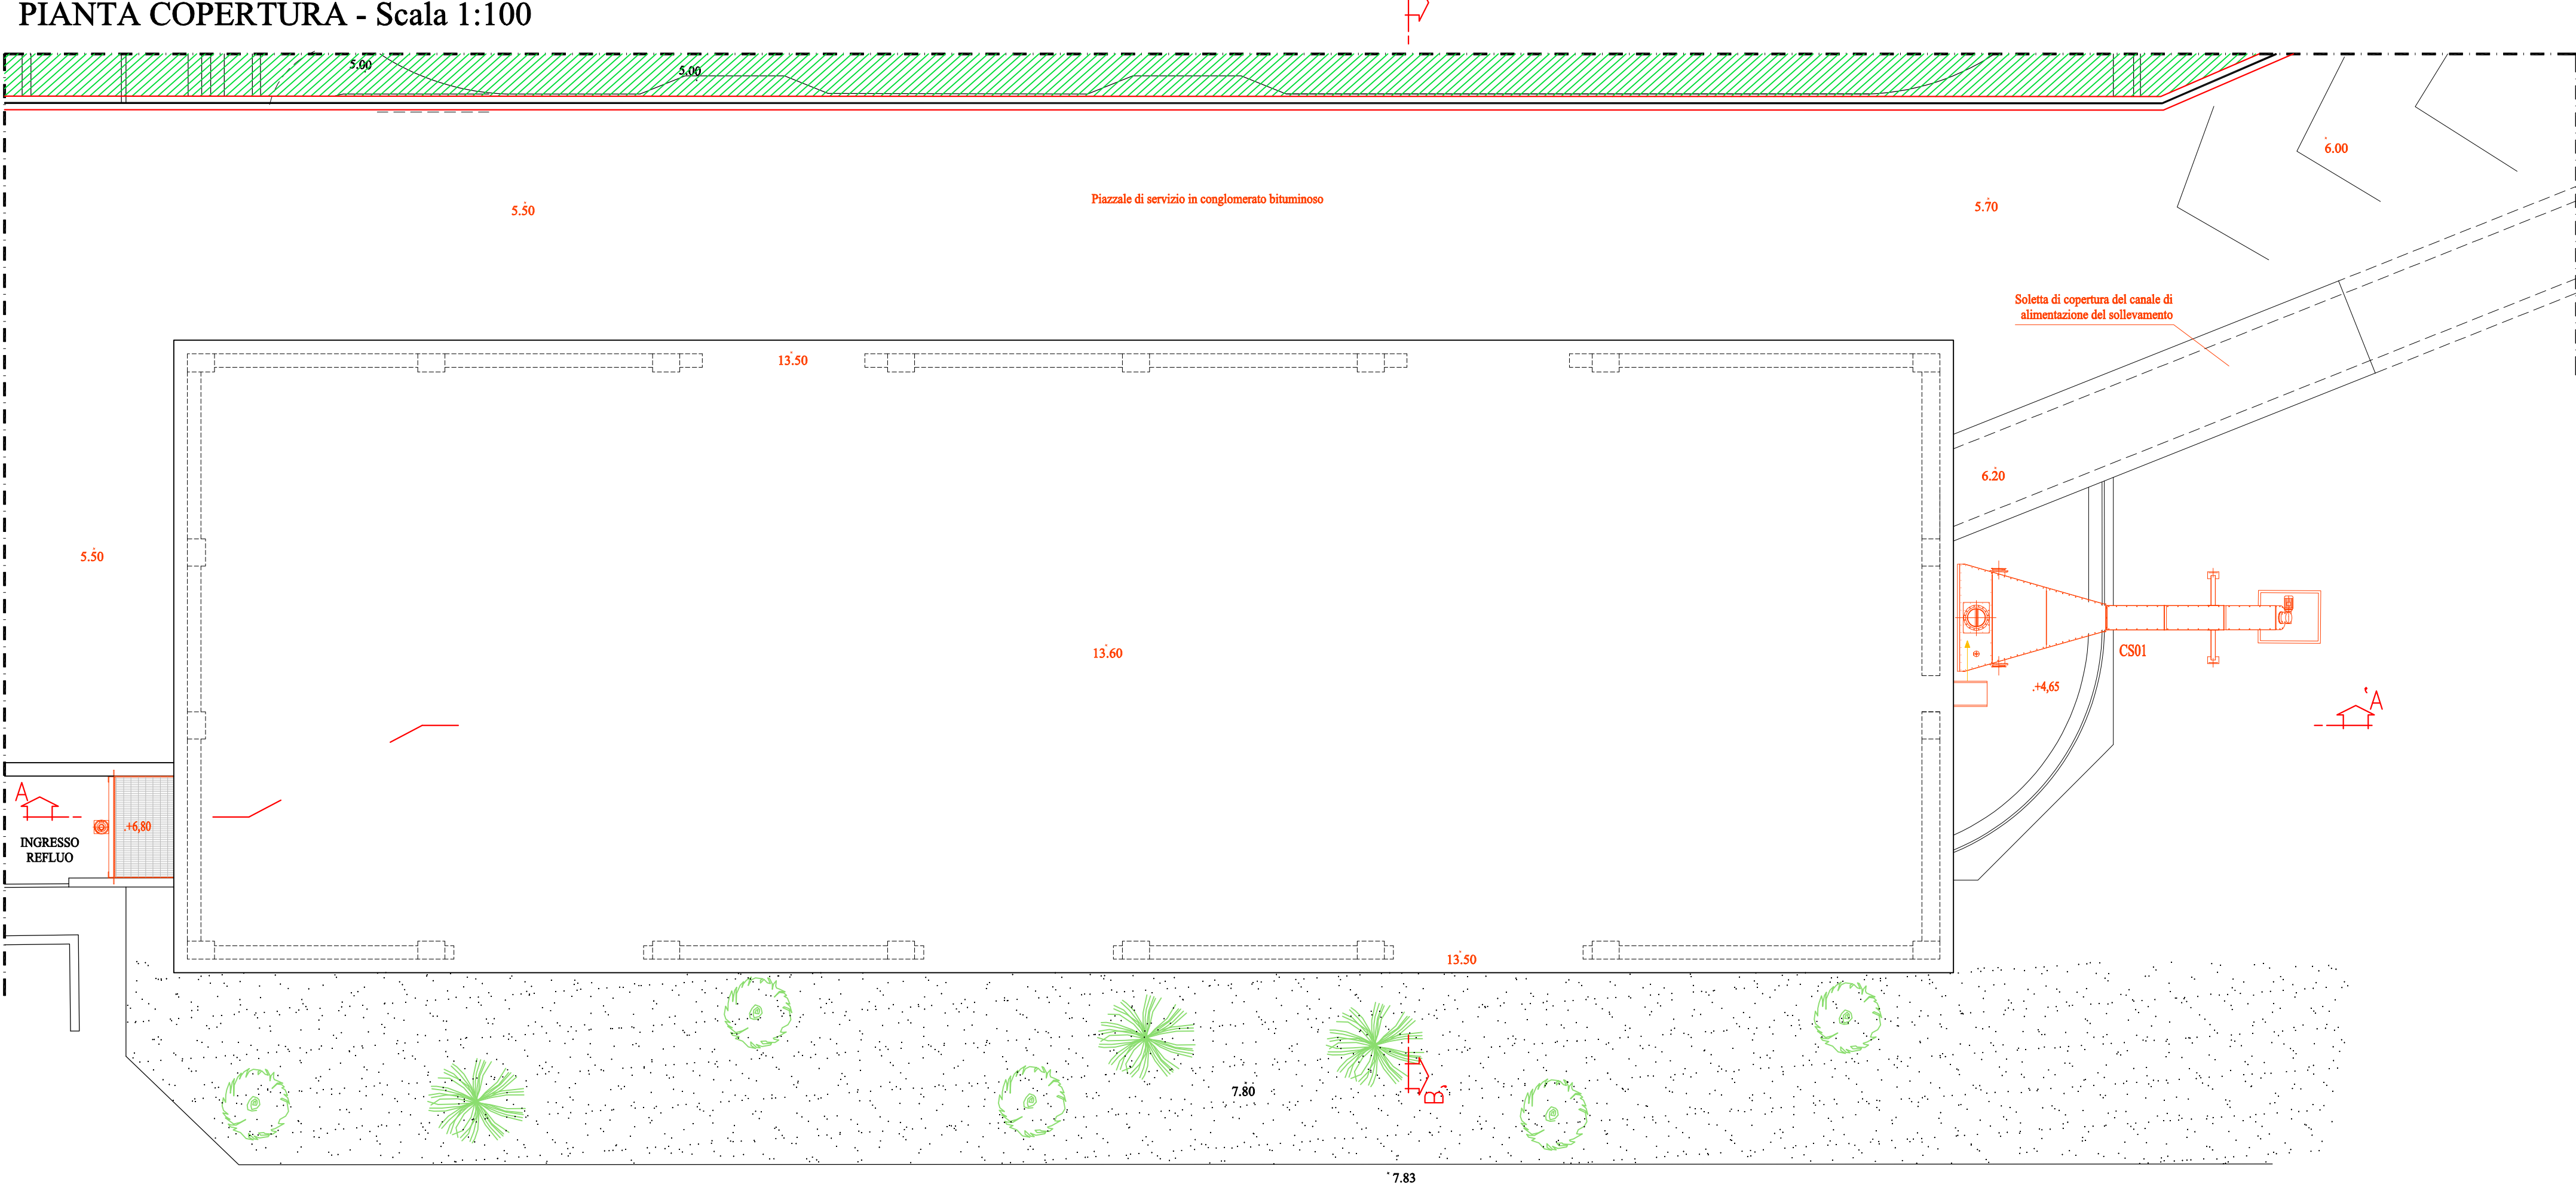
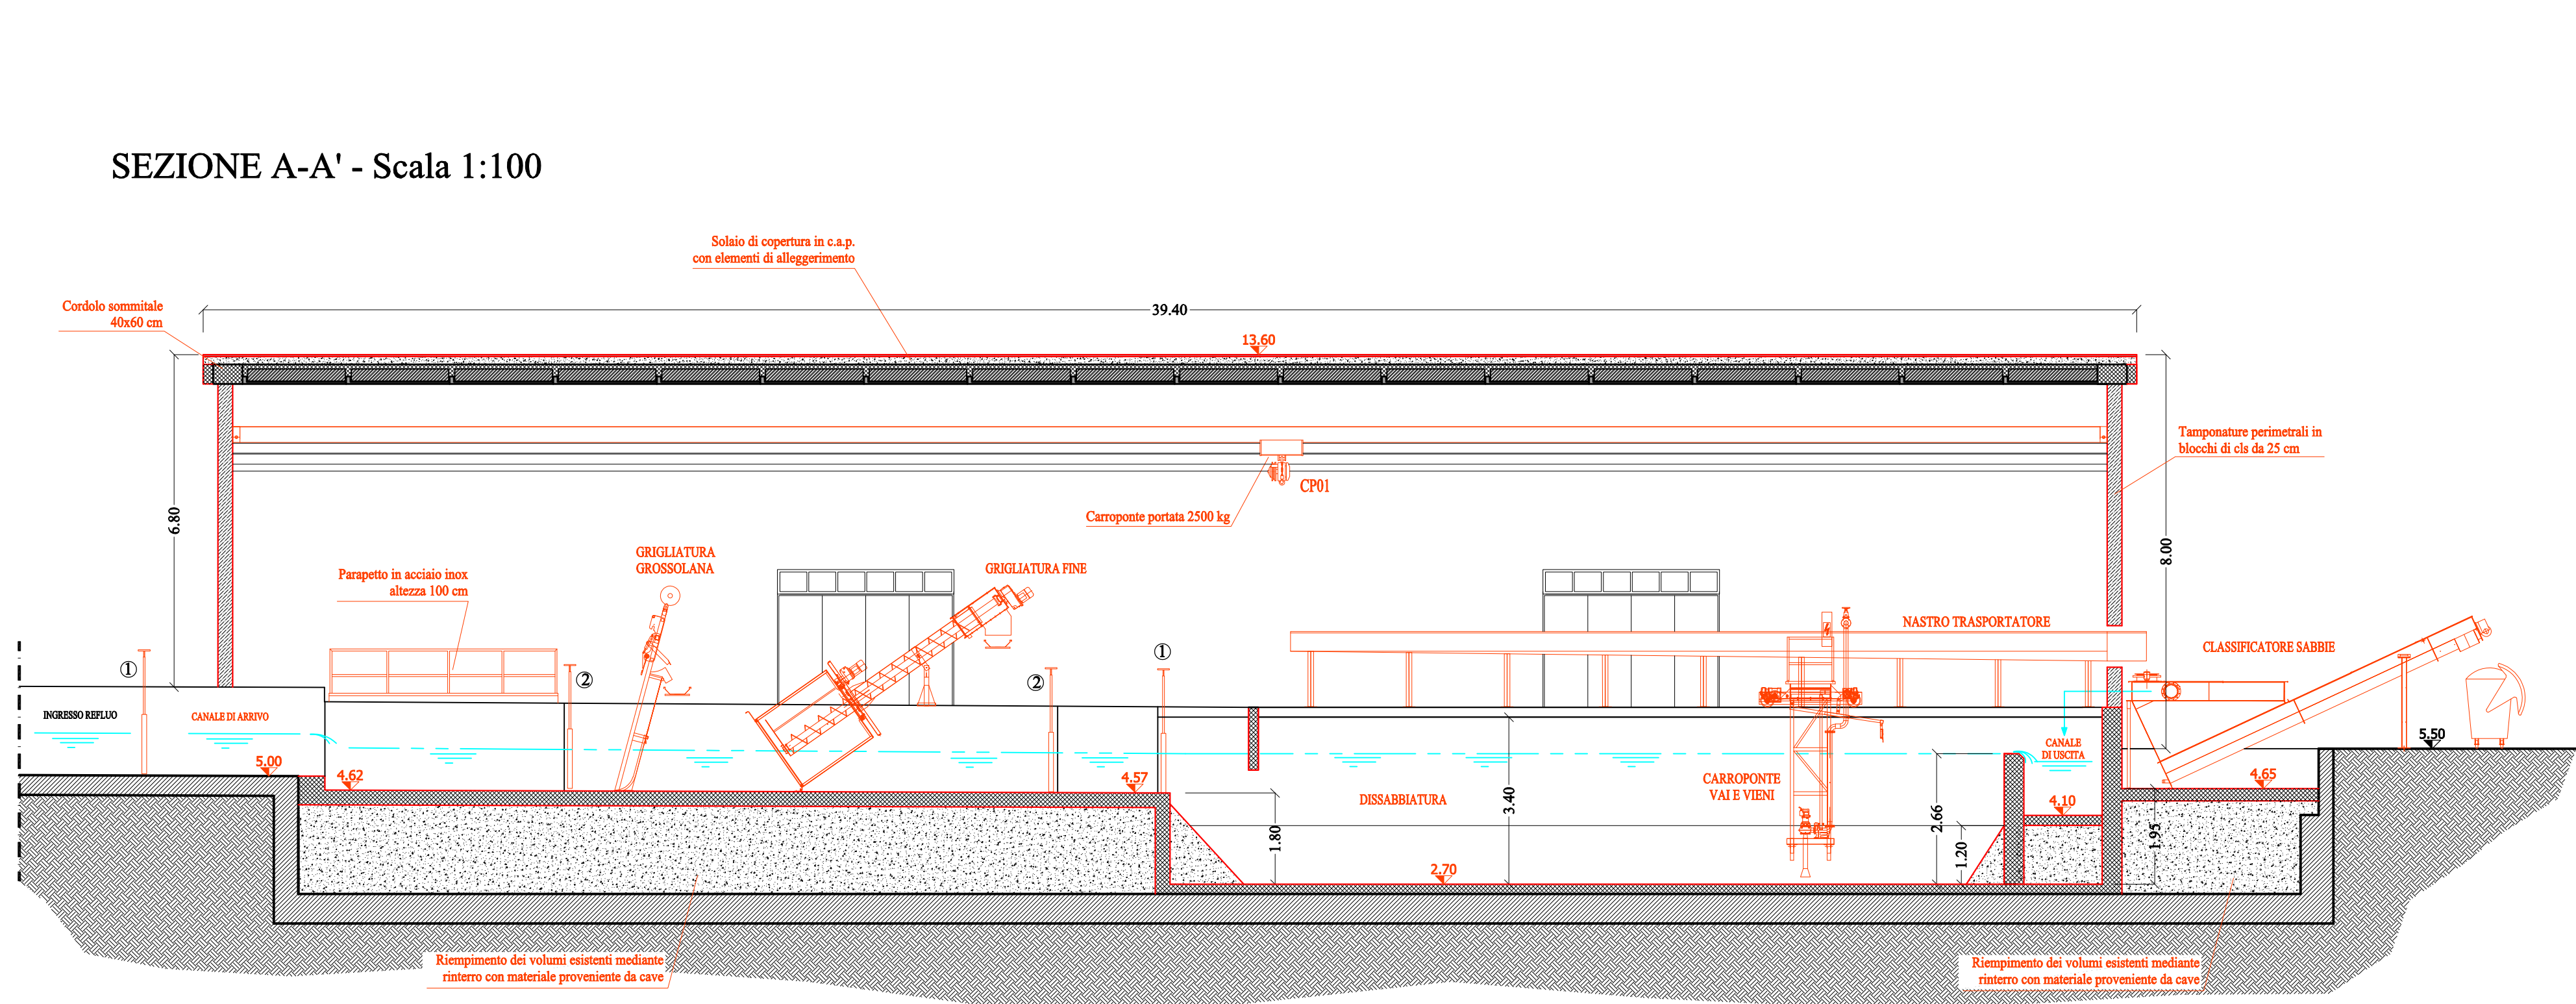


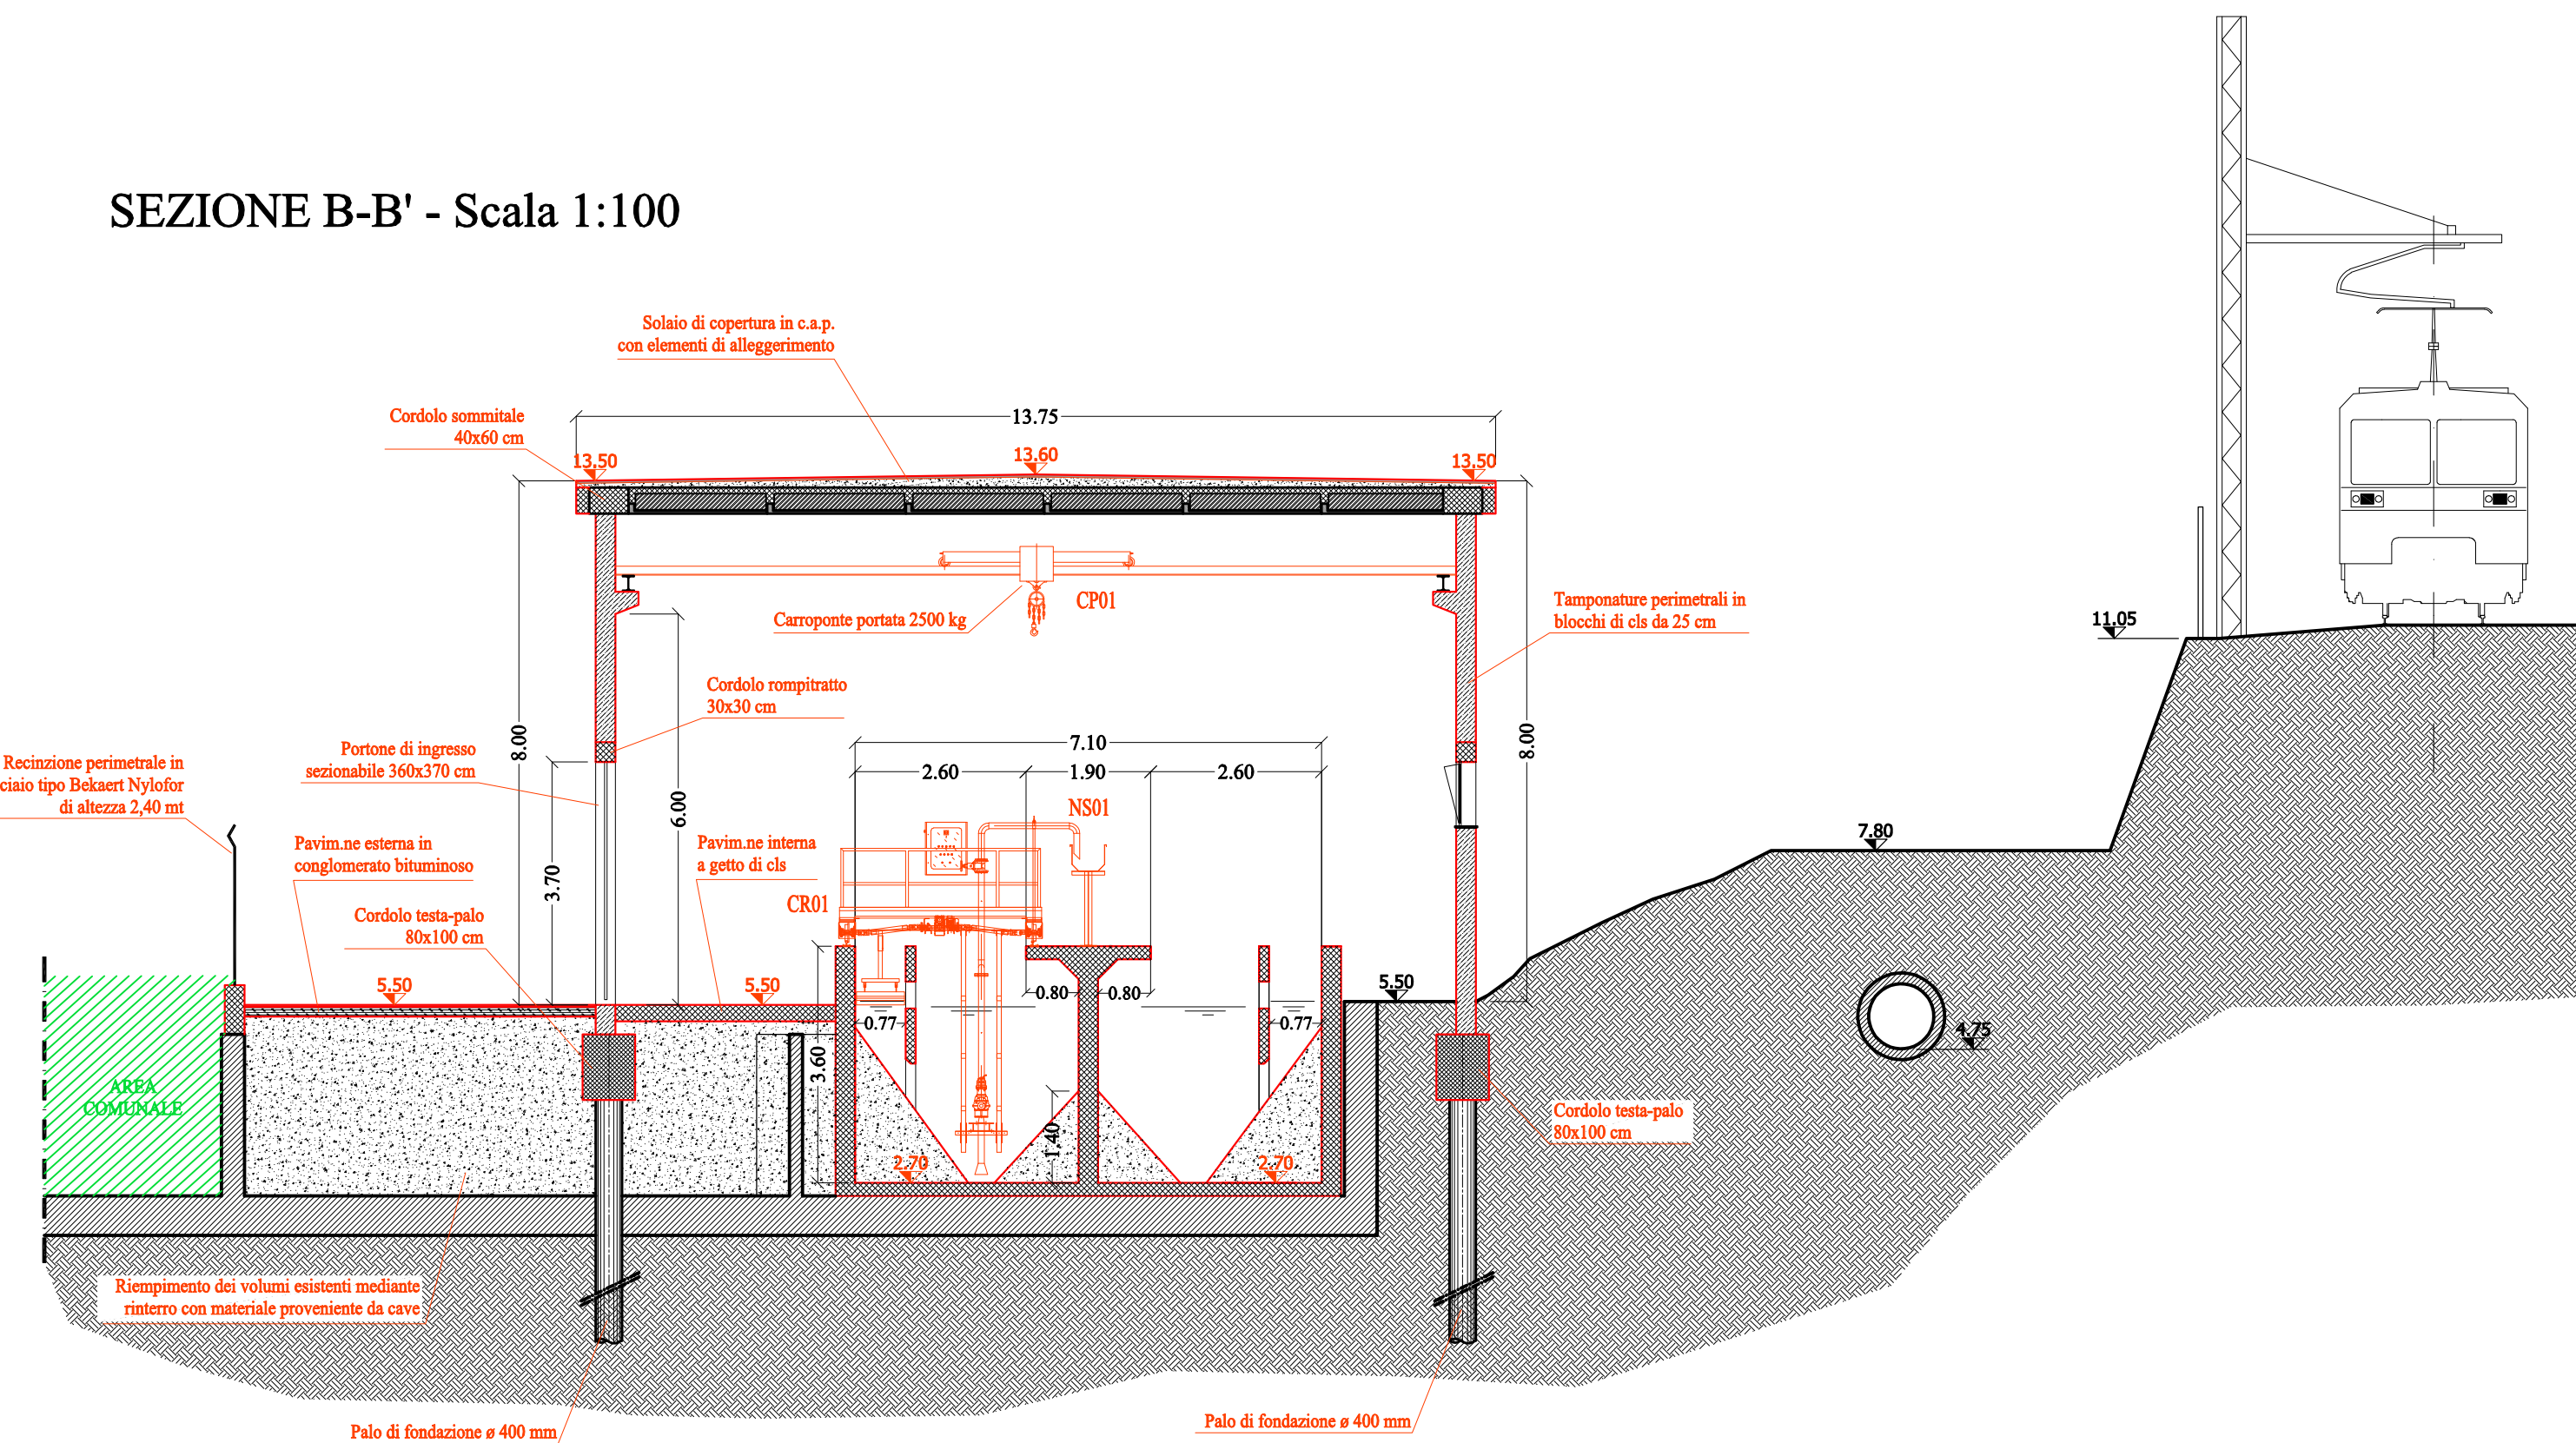

- ORGANI DI MANOVRA DI PROGETTO
- 1) Paratoia motorizzata in acciaio inox AISI 304 - scudo 2200x1600 mm - tenuta su 4 lati ed attuatore tipo AUTMA
 - 2) Paratoia in acciaio inox AISI 304 - scudo 2200x1600 mm - tenuta su 4 lati
 - 3) Paratoia motorizzata in acciaio inox AISI 304 - scudo 1600x1600 mm - tenuta su 4 lati ed attuatore tipo AUTMA
 - 4) Paratoia in acciaio inox AISI 304 - scudo 1600x1600 mm - tenuta su 4 lati

- APPARECCHIATURE ELETTROMECCANICHE DI PROGETTO
- | | |
|-----|--|
| GRM | Griglia automatica oleodinamica - spaziatura barre 20 mm - potenza 2,2 kW |
| GRM | Griglia a castello rotante da 1600 mm - profilo a vaglio Thomson da 3 mm portata minima 490 l/s - potenza installata complessiva 2,60 kW |
| CRM | Carroponte vai e vieni con sistema di estrazione sabbie |
| NSM | Nastro trasportatore |
| CSM | Classificatore sabbie |
| CPM | Carroponte di sollevamento elettrico di portata non inferiore a 2.500 kg |

Ambito Territoriale Ottimale n.3
Dato d'Ambito Sarnese Vesuviano

GRI
GRUPPO IRI

Comune di Torre del Greco
Riabilitazione della rete fognaria interna e collettamento dei reflui ai sistemi depurativi consorziali - 2° Lotto -

PROGETTO DEFINITIVO

EG 17a

TRATTAMENTI PRELIMINARI
Pianta e sezioni

REDAZIONE
Ing. Antonio De Ciccio

VERIFICA
Ing. Antonio De Ciccio

APPROVAZIONE
Ing. Antonio De Ciccio