



Stralcio planimetrico
Scala 1:200

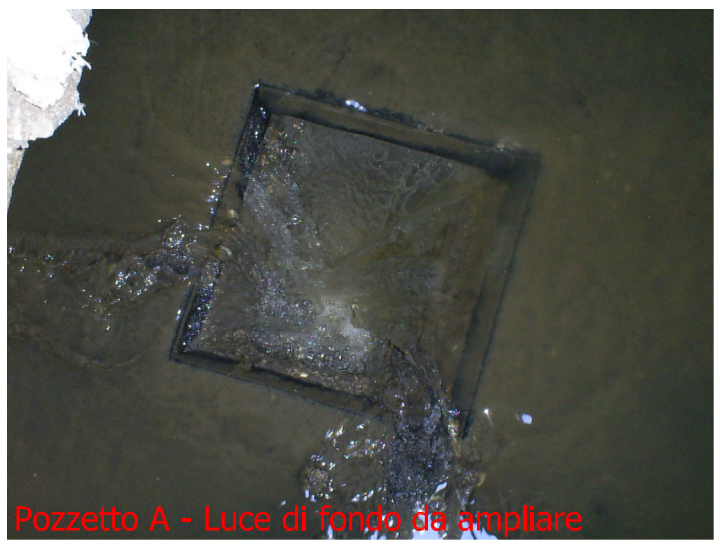

Pozzetto A - Luce di fondo da ampliare

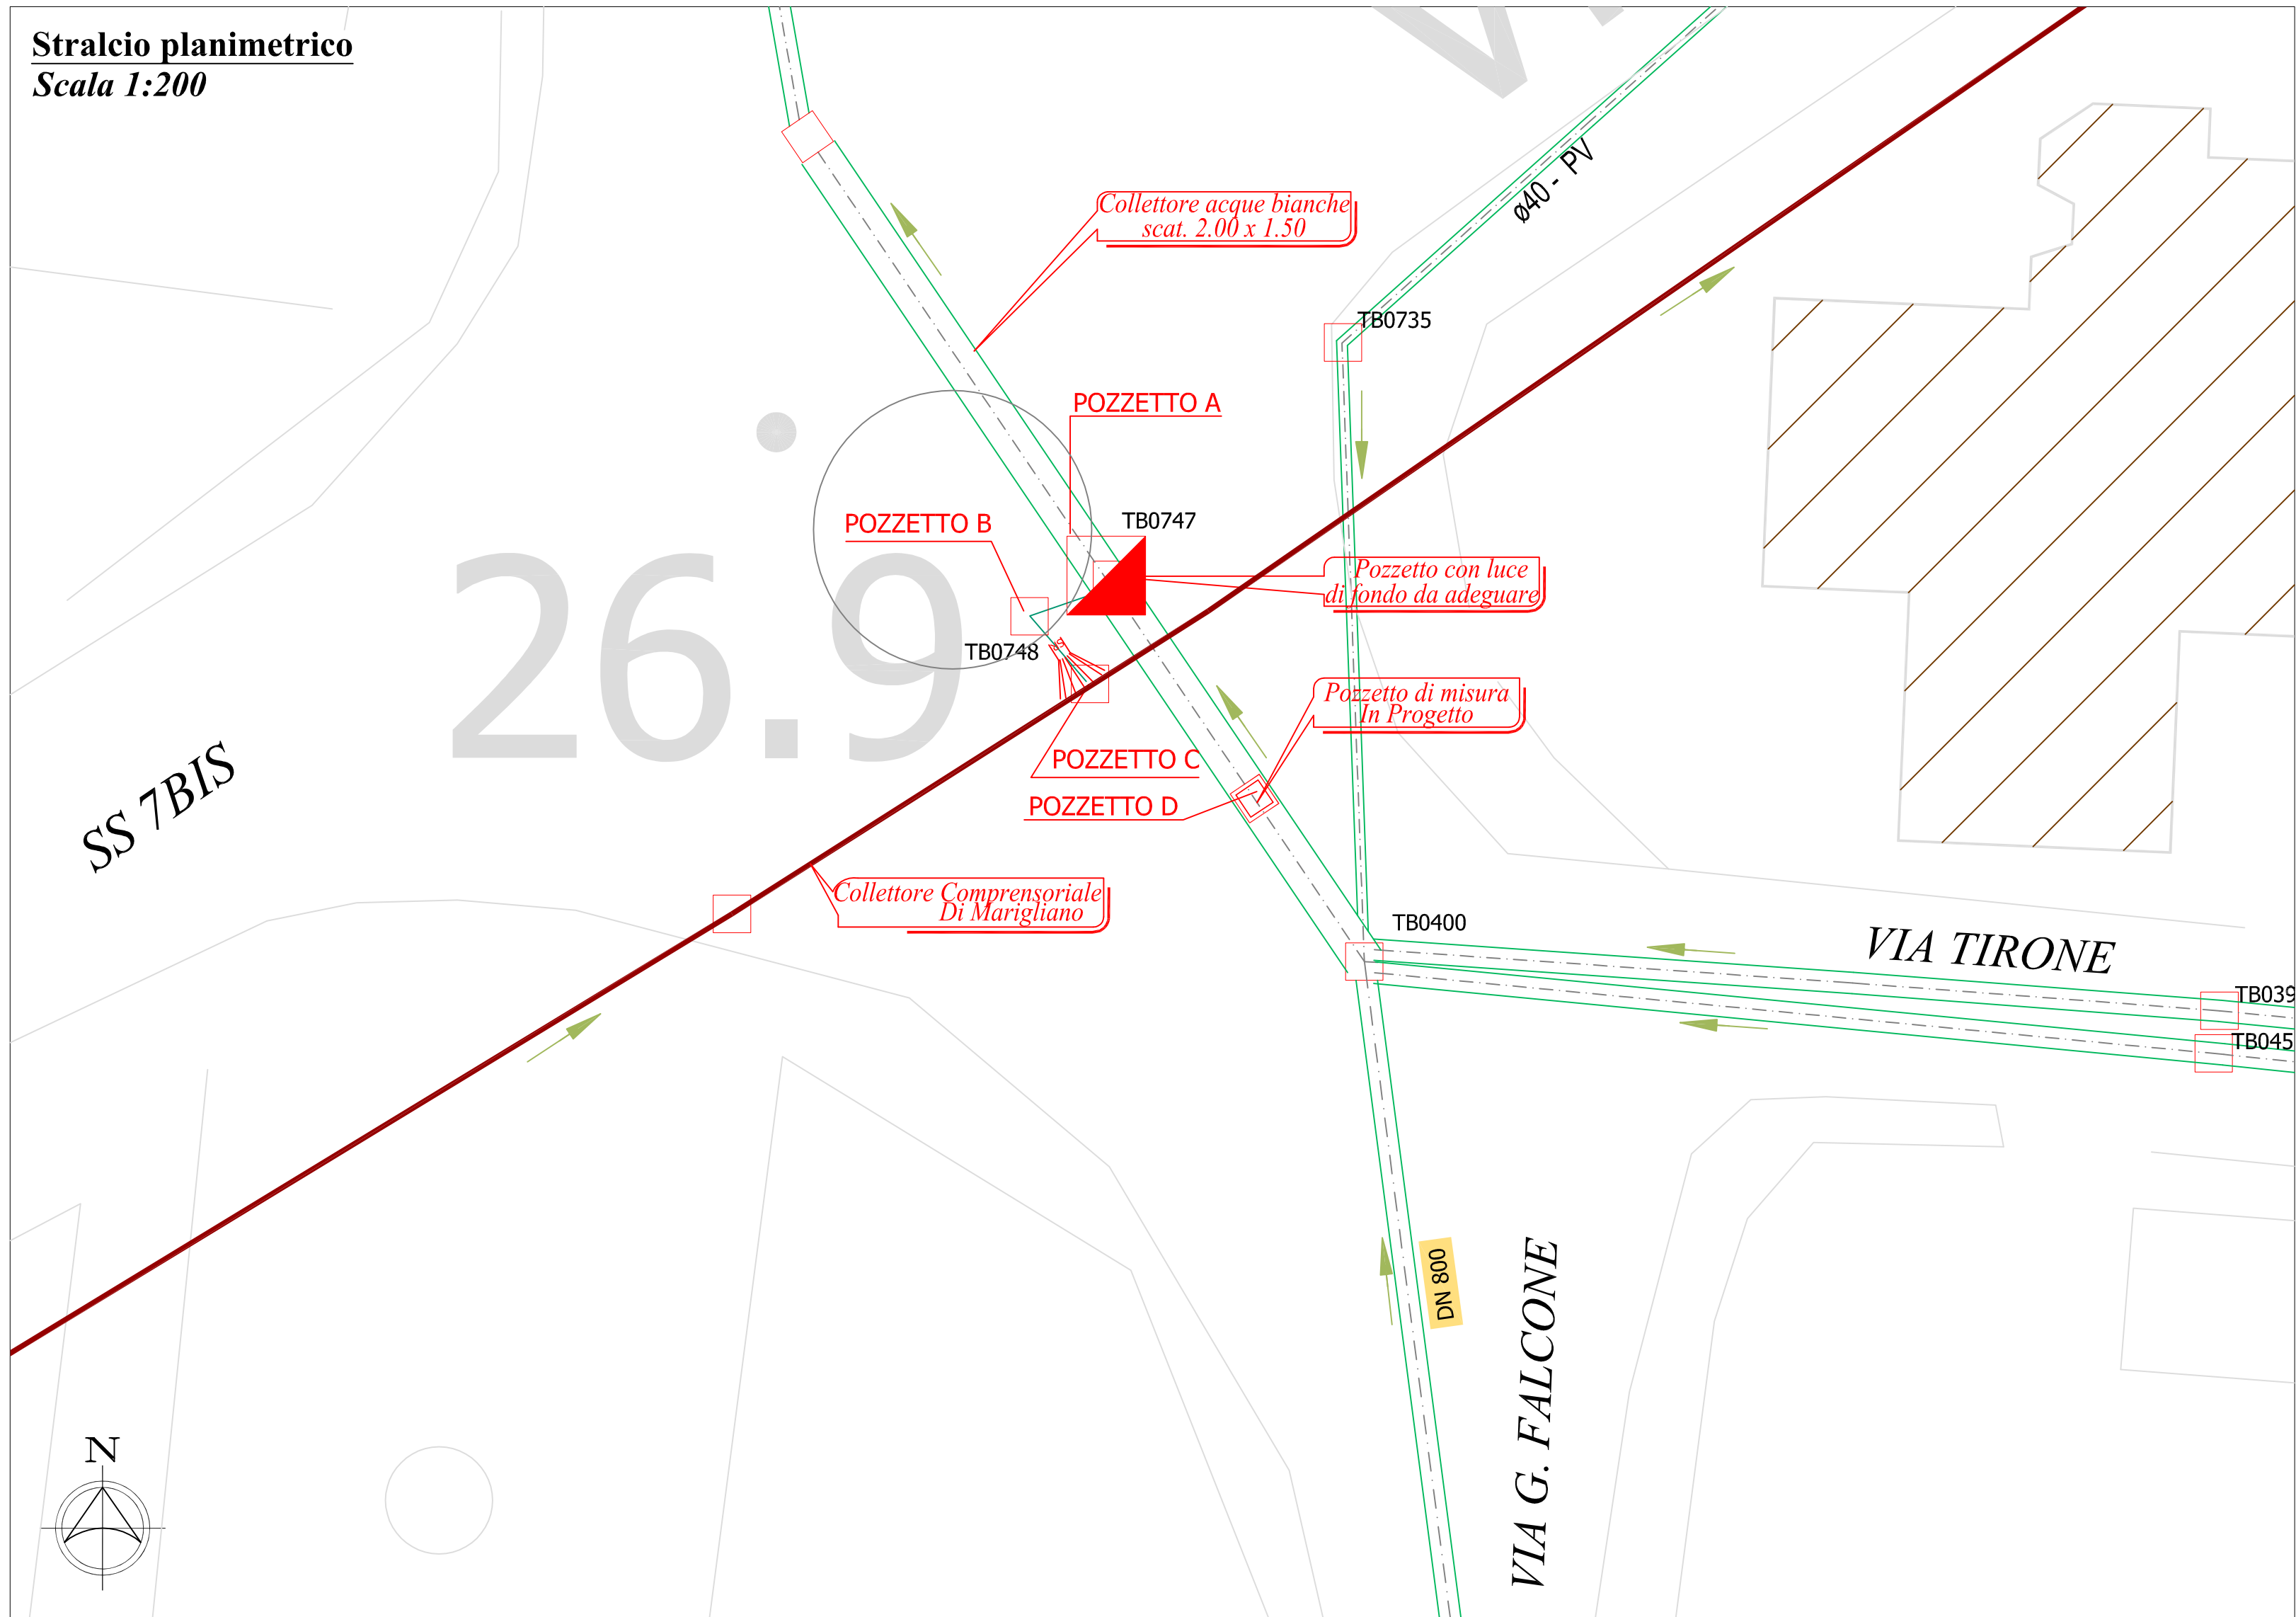

Pozzetto B




Pozzetto C



Panoramica pozzetti A, B, e C

LEGENDA

- RETE FOGNARIA ESISTENTE COMUNE DI BRUSCIANO
- COLLETTORE COMPENSORIALE
- POZZETTO ESISTENTE
- MANUFATTO DI DERIVAZIONE ESISTENTE
- SCARICO REFLUI COLLETTORE IN COMPENSORIALE
- POZZETTO DI PROGETTO
- RETE FOGNARIA DI PROGETTO
- ETICHETTA FOGNA DI PROGETTO

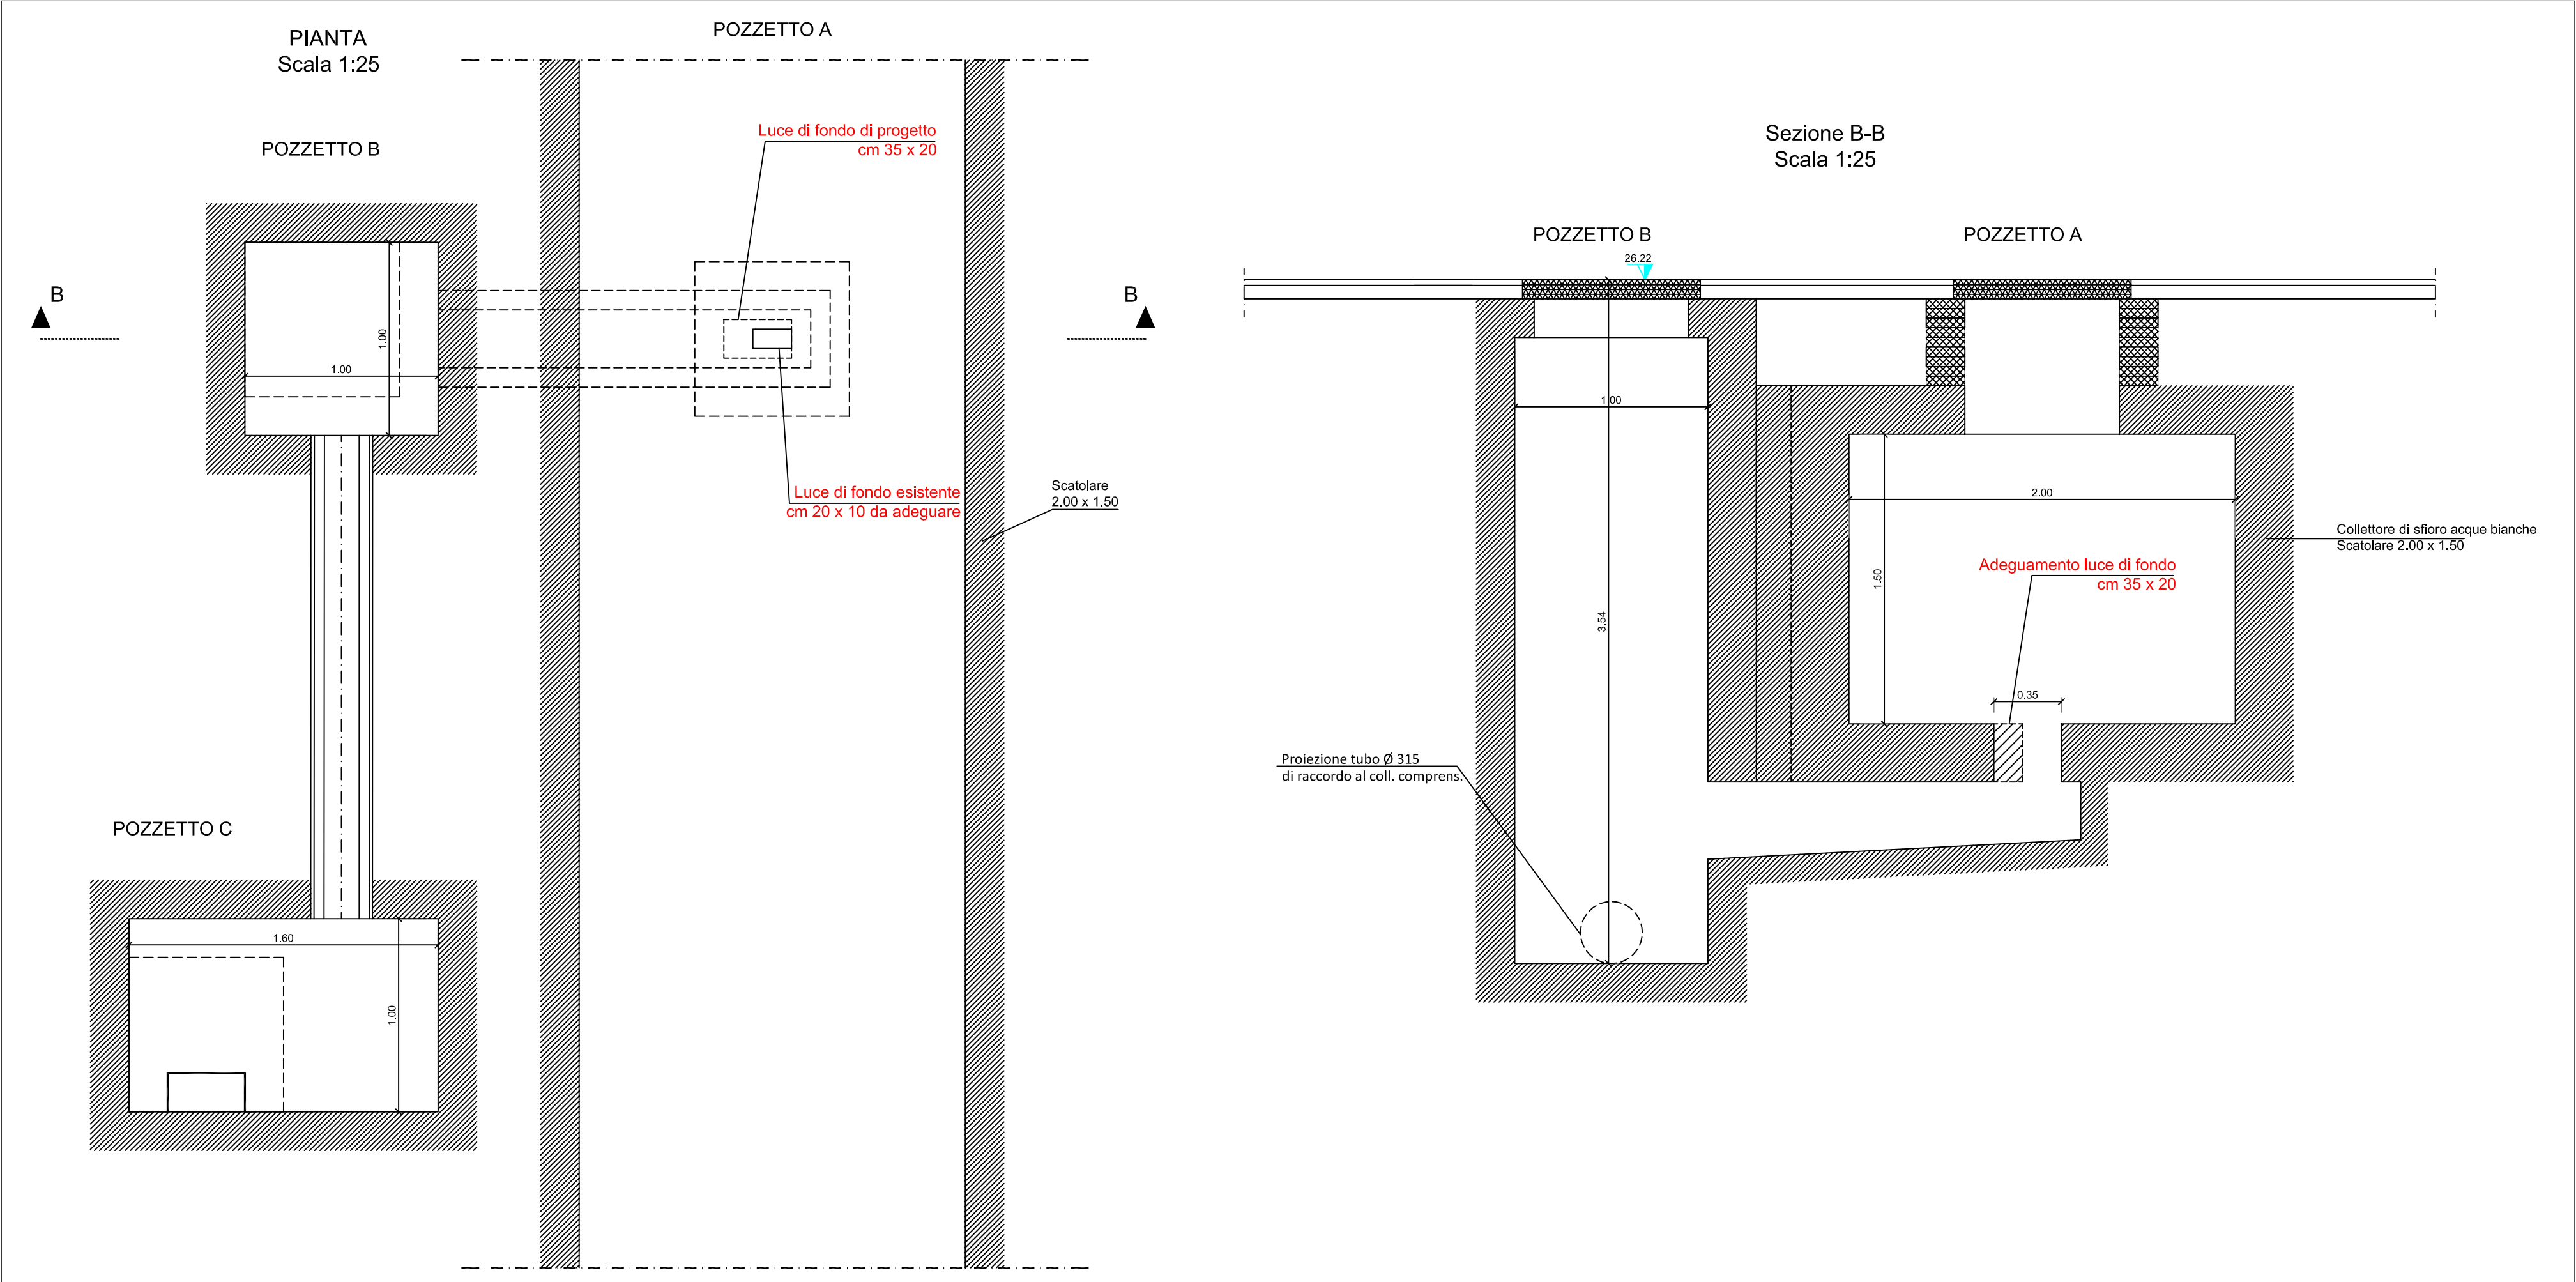

Ambito Distrettuale Sarnese Vesuviano
Legge 02/12/2015

OPERA FINANZIATA A VALERE SULLE RISORSE DEL FSC
DI CUI ALLA DELIBERAZIONE CIPE 79/2012

OBIETTIVO DI SERVIZIO
"TUTELARE E MIGLIORARE LA QUALITA'
DELL' AMBIENTE, IN RELAZIONE AL SERVIZIO
IDRICO INTEGRATO"
Deliberazione Giunta Regionale della Campania n°94 del 09/03/2015

COMUNE DI BRUSCIANO

INTERVENTI PER IL COMPLETAMENTO
ED IL COLLETTAMENTO DELLA RETE FOGNARIA

INT.7301

Elaborato:
EG.18

Scala:
1:2.00/1:25

Manufatto di derivazione esistente s.s.7 bis
adeguamento luce di fondo: pianta e sezione

INGEGNERIA
Il Responsabile
ing. Domenico Cesare

COLLABORATORI
arch. Carmela Consoli
geom. Raimondo Nappes
geom. Vincenzo Gallo

DIRETTORE TECNICO
ing. Antonio De Cicco

DATA
Novembre 2016

Revisione	Data	Redatto	Verificato	Approvato

IL PROGETTISTA
ing. Domenico Cesare

IL R.U.P.