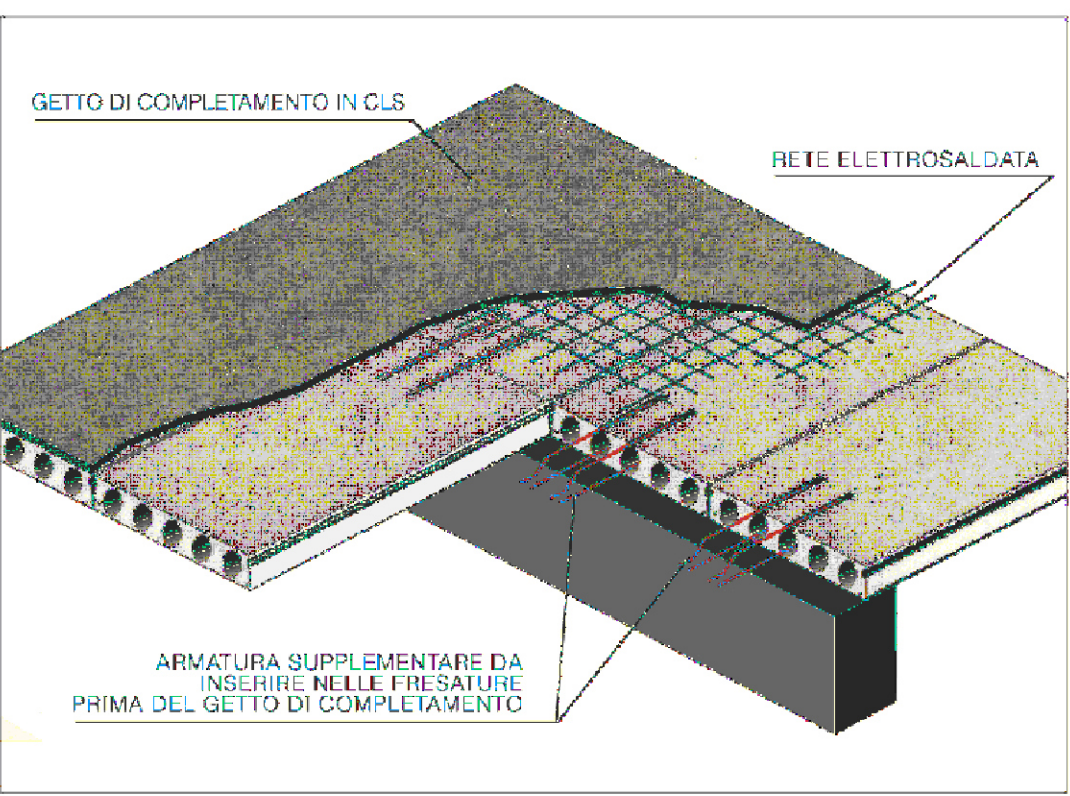


[illegible]

CALCESTRUZZO:

- MACRODOME: Classe di resistenza C12/35 - Classe di esposizione XC1 - (Rc 165 MPa)
- METALLURGICI DENDRO: Diametro tubo DN300 mm Armatura in Acciaio S235JR 16 x 3 mm - Laminati a caldo a sezione cune - acciaio S355JR (all. 12.3) B.L.6 di riempimento ad iniezione (altissima espansione) rapporto A/C=0,30 - 100 kg di cemento tipo 42,5 (Rc 42,5) + 37 l di acqua + 6 kg di additivo plastificante tipo Flowable della Cembis

CORRULO PAVIMENTA MACRODOME: Classe di resistenza C28/35 - Condizioni ambientali: ordinaria - Classe di esposizione XC1 - (Rc 165 MPa)

CORRULO PAVIMENTA METALLURGICI: Classe di resistenza C28/35 - Condizioni ambientali: ordinaria - Classe di esposizione XC1 - (Rc 165 MPa)

VASCHE E MANUFATTI INTERNI E SEMIESTERNI E OPERE DI SOSTEGNO DEI TERRENI NON A CONTATTO CON LE ACQUE REFUSSE: Classe di resistenza C28/35 - Condizioni ambientali: ordinaria - Classe di esposizione XC1 - (Rc 165 MPa)

VASCHE E MANUFATTI INTERNI E SEMIESTERNI E OPERE DI SOSTEGNO DEI TERRENI A CONTATTO CON LE ACQUE REFUSSE: Classe di resistenza C28/35 - Condizioni ambientali: aggressiva - Classe di esposizione XA1 - (Rc 165 MPa)

SOLAI DI COPERTURA TIPO "ALEVEX": Classe di resistenza solai a pannelli in calcestruzzo armato precompresso alleggerito da avelli (longitudinali certificato CE 045/5) - Classe di esposizione XC3 (Rc 45 MPa)

GETTO INTEGRATIVO SOLAI DI COPERTURA TIPO "ALEVEX" - Classe di resistenza armato precompresso

ACCIAIO DA CARPENTERIA IN C.A.:

- ⇒ Acciaio in barre ad armatura migliorata B450C fyk=450 N/mm² fyk=540 N/mm² [ex FeB444] per calcestruzzo in opera

CORRIPIERO ADOTTATO: (maggiore di quello minimo per ambiente ordinario/aggressivo VN-50 anni e classe di uso II - tab.CA.1.VI - punto C.A.1.6.1.3 - circolatore):


- ⇒ MICROPIPA DN 90: 30 mm
- ⇒ CORDICOP PARATTA MICROPIPA: 40 mm
- ⇒ VASCE E MANUFATTI INTERRATI E SEMINTERRATI E OPERE DI SOSTEGNO DEI TERRENI NON A CONTATTO CON LE ACQUE REFLEE: 40 mm
- ⇒ VASCE E MANUFATTI INTERRATI E SEMINTERRATI E OPERE DI SOSTEGNO DEI TERRENI A CONTATTO CON LE ACQUE REFLEE: 40 mm
- ⇒ MANUFATTI IN ELEVAZIONE: 40 mm

CARPENTERIA METALLICA:


- Laminati a caldo a sezione aperta - acciaio S355 (tab. 11.3.X.0)
- Laminati a caldo a sezione chiusa - acciaio S355 (tab. 11.3.X)
- Bulloni alla resistenza classe 10.9 (tab. 11.3.X.0a)
- Vite alla resistenza classe 10.9 (tab. 11.3.X.0a)
- Saldature realizzate (seconda tab. 11.3)
- Normativa superficiale zincatura a caldo (per lo spessore minimo e medio si rimanda alle norme UNI-EN-1461)
- Profili e sagomati a freddo per scale di accesso e ballatoi e paratie/panconi/griglie/solai e stramazzi di protezione - acciaio INOX AISI 304
- Profilati in tubolare (sezione I) (tab. 11.3) - laminati a caldo a sezione chiusa - acciaio S355 (tab. 11.3.X)

NOTA: Le barre di armatura filanti orizzontali devono essere disposte esternamente ai ferri verticali con n° 6 legature su mq (min. Ø8).


Il riferimento a marche, produttori o codici di prodotto è da intendersi puramente indicativo della tipologia di materiale previsto, l'appaltatore potrà utilizzare qualsiasi marca di prodotti equivalenti o maggiori

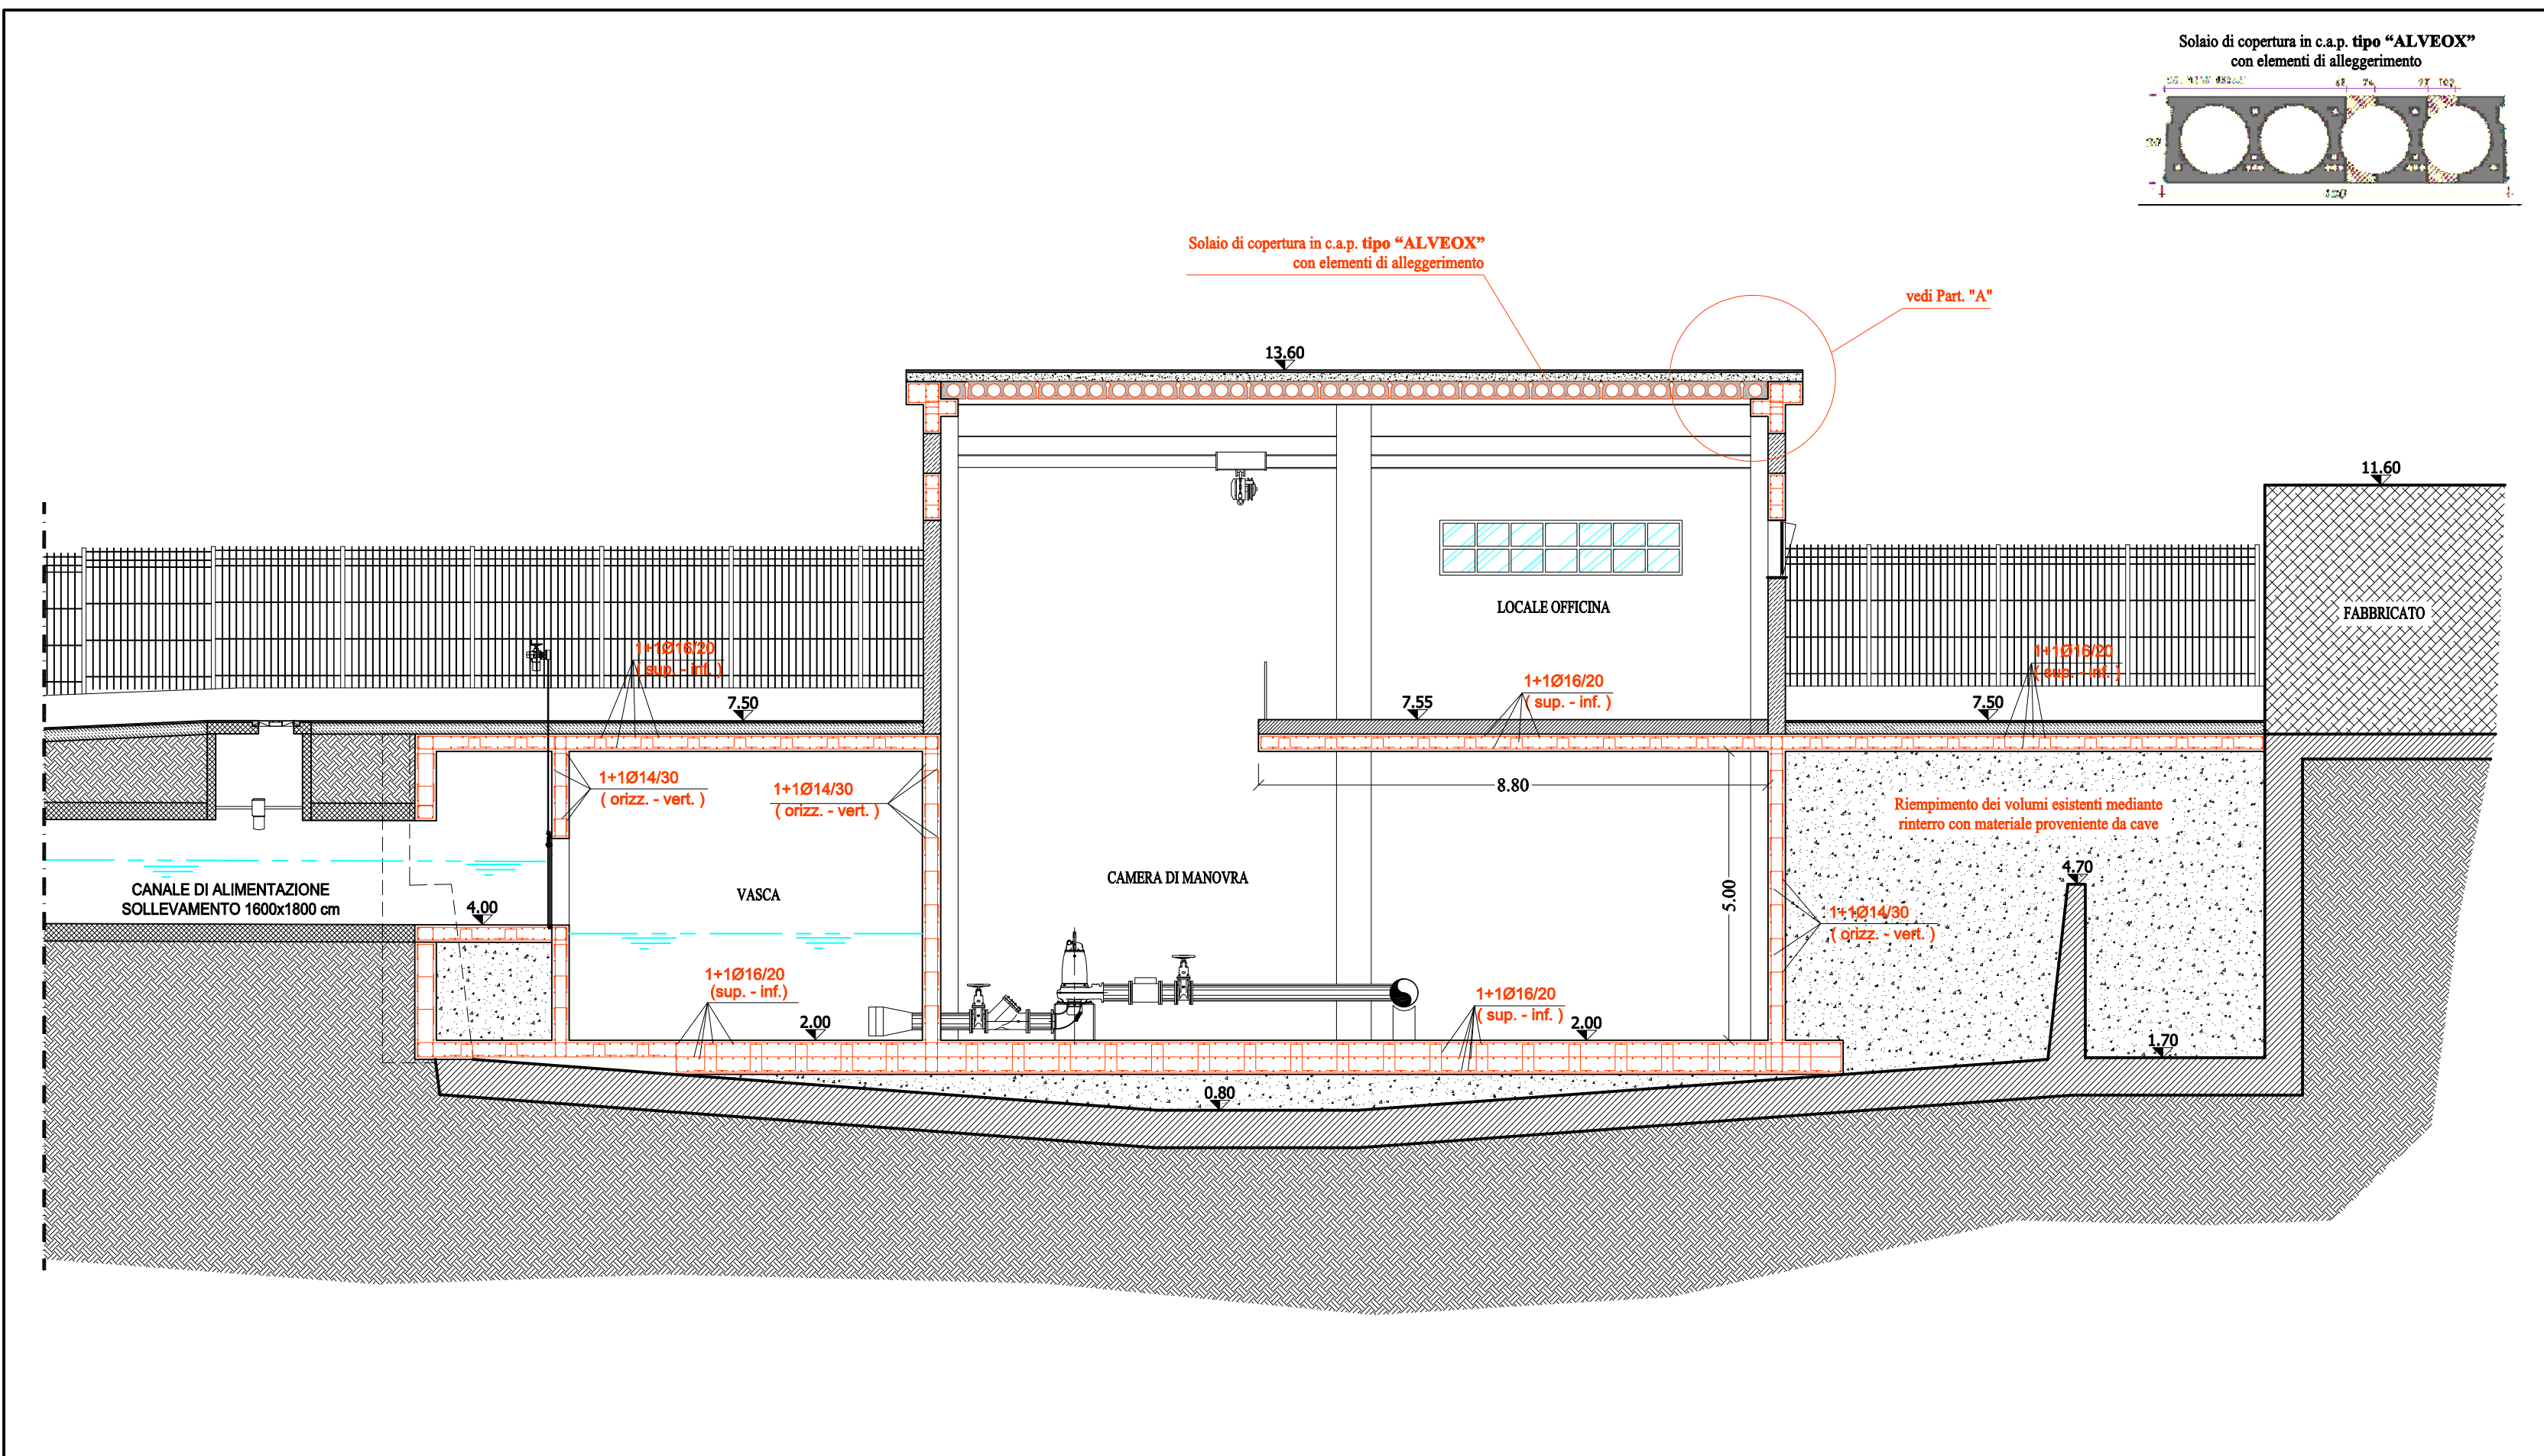


SEZIONE A-A' - Scala 1:100

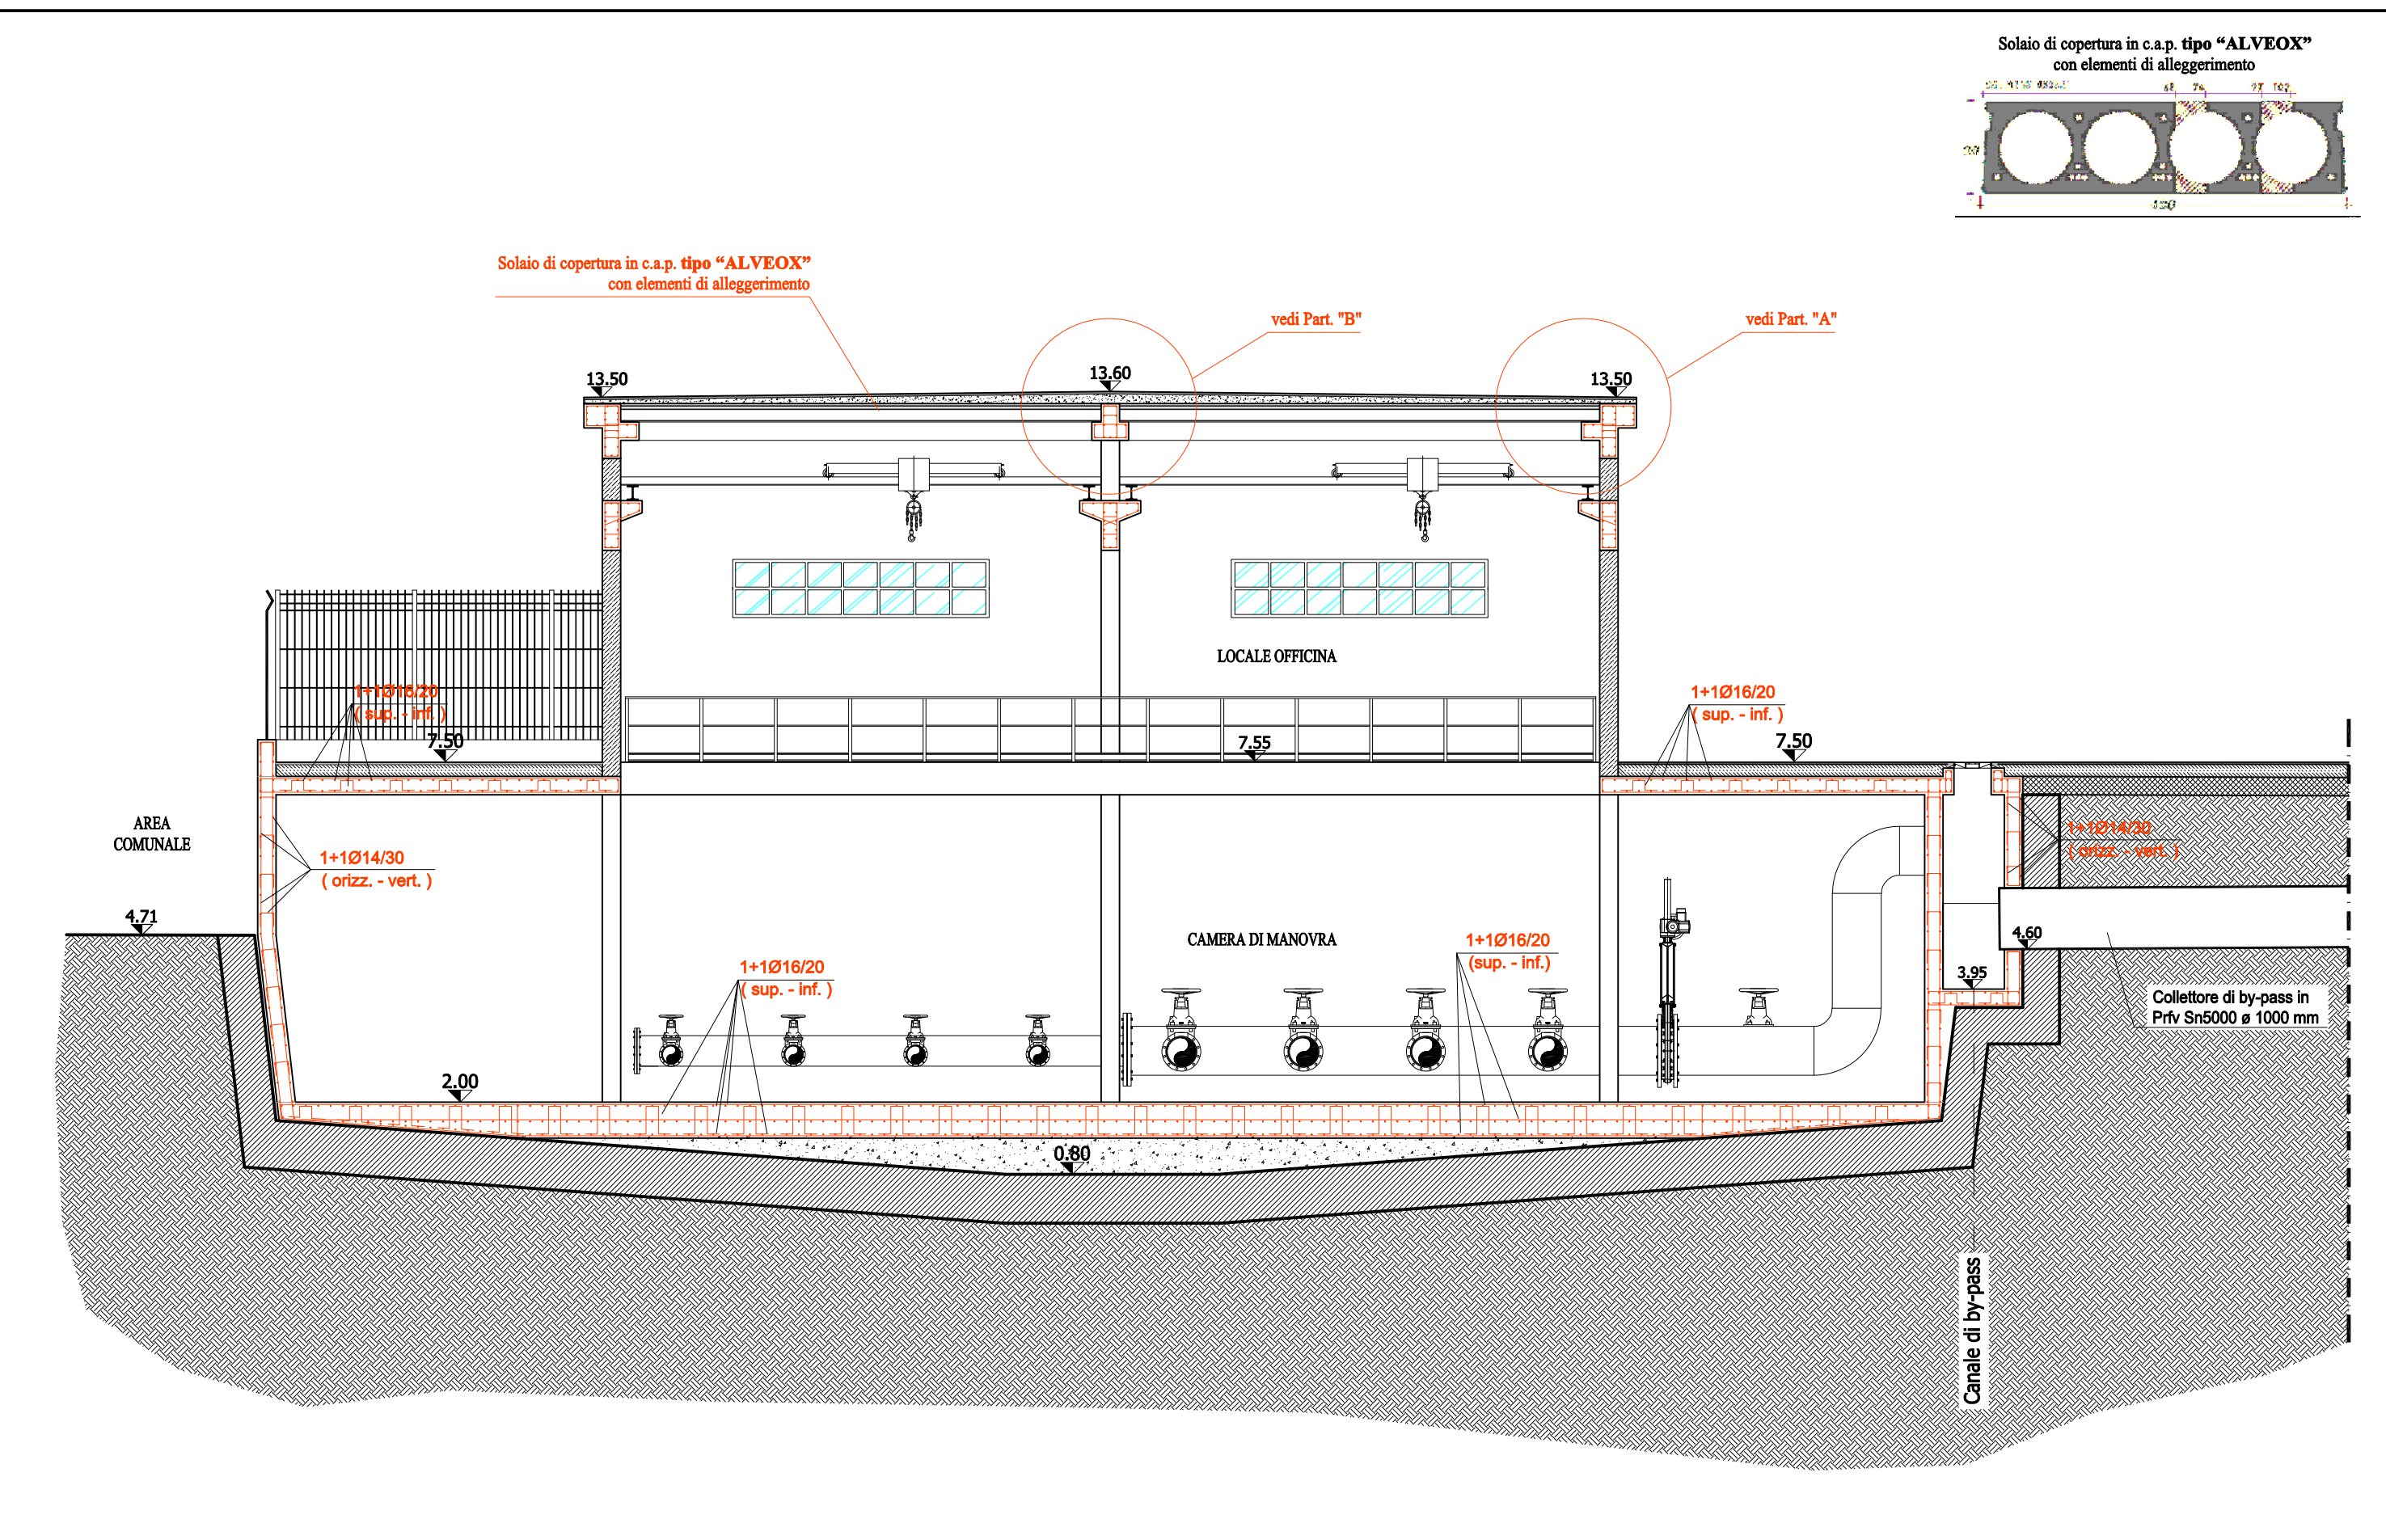


SEZIONE B-B' - Scala 1:100

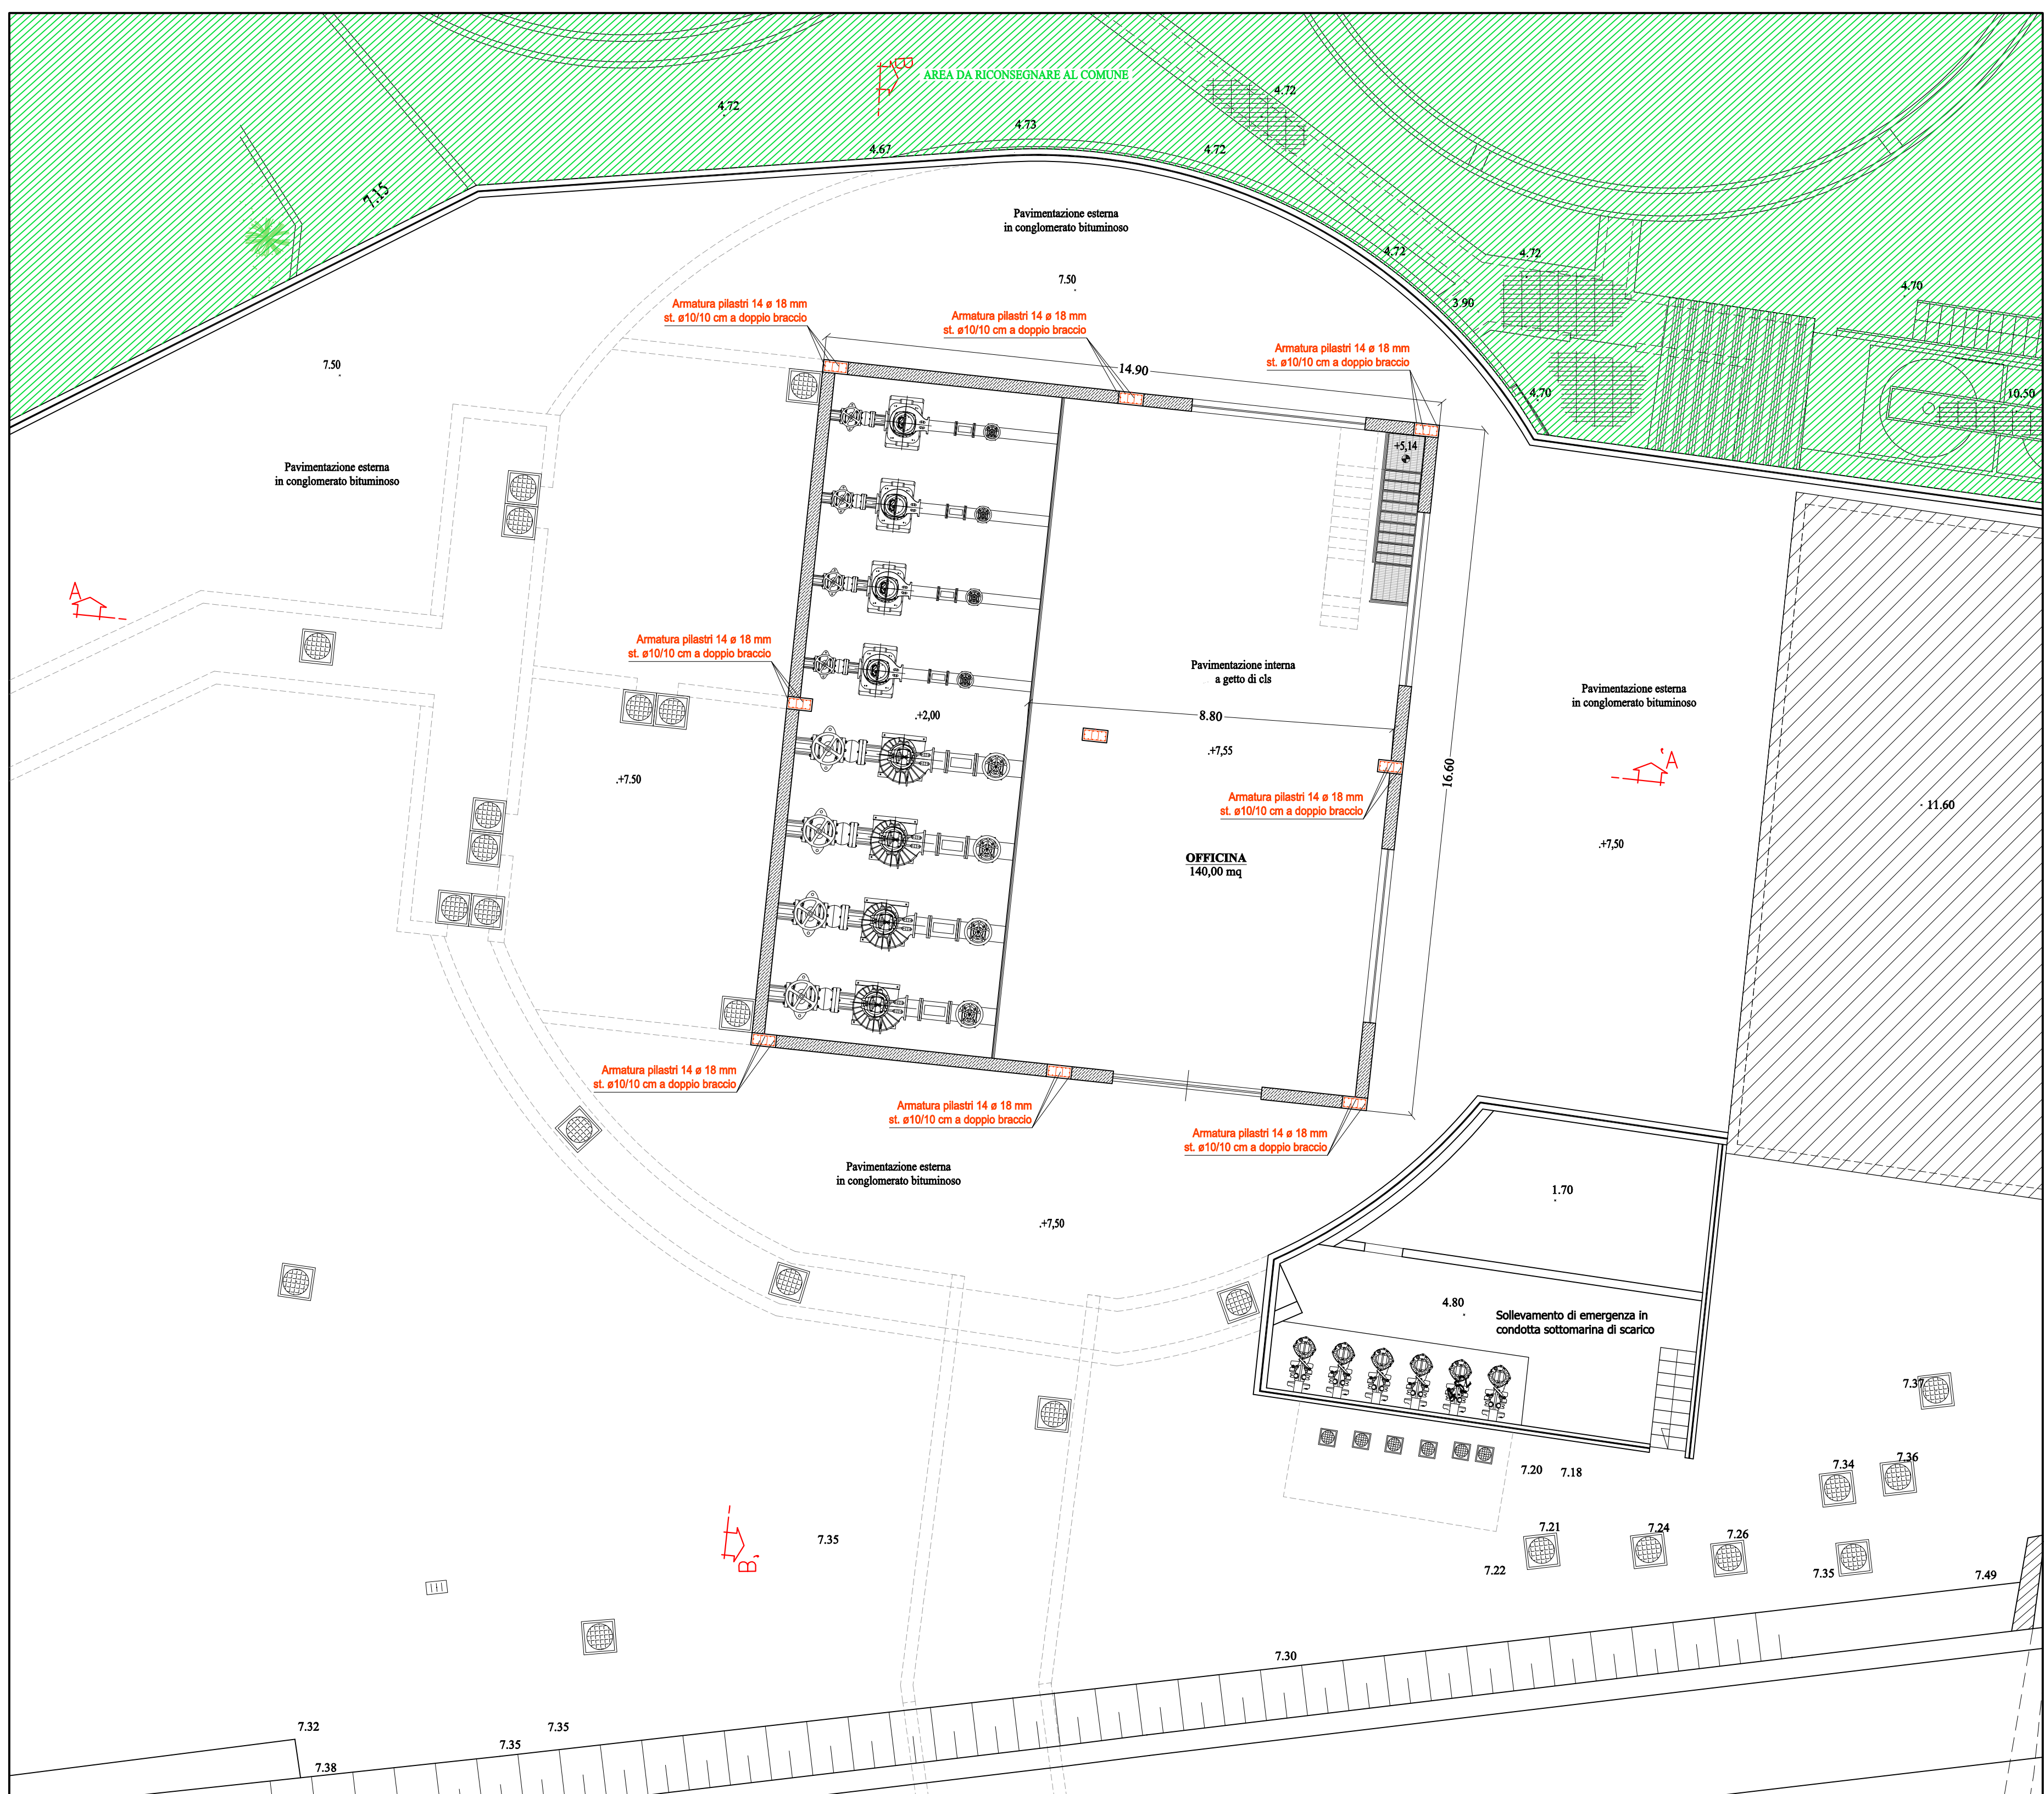


PIANTA A Q.ta +7,30 - Scala 1:100

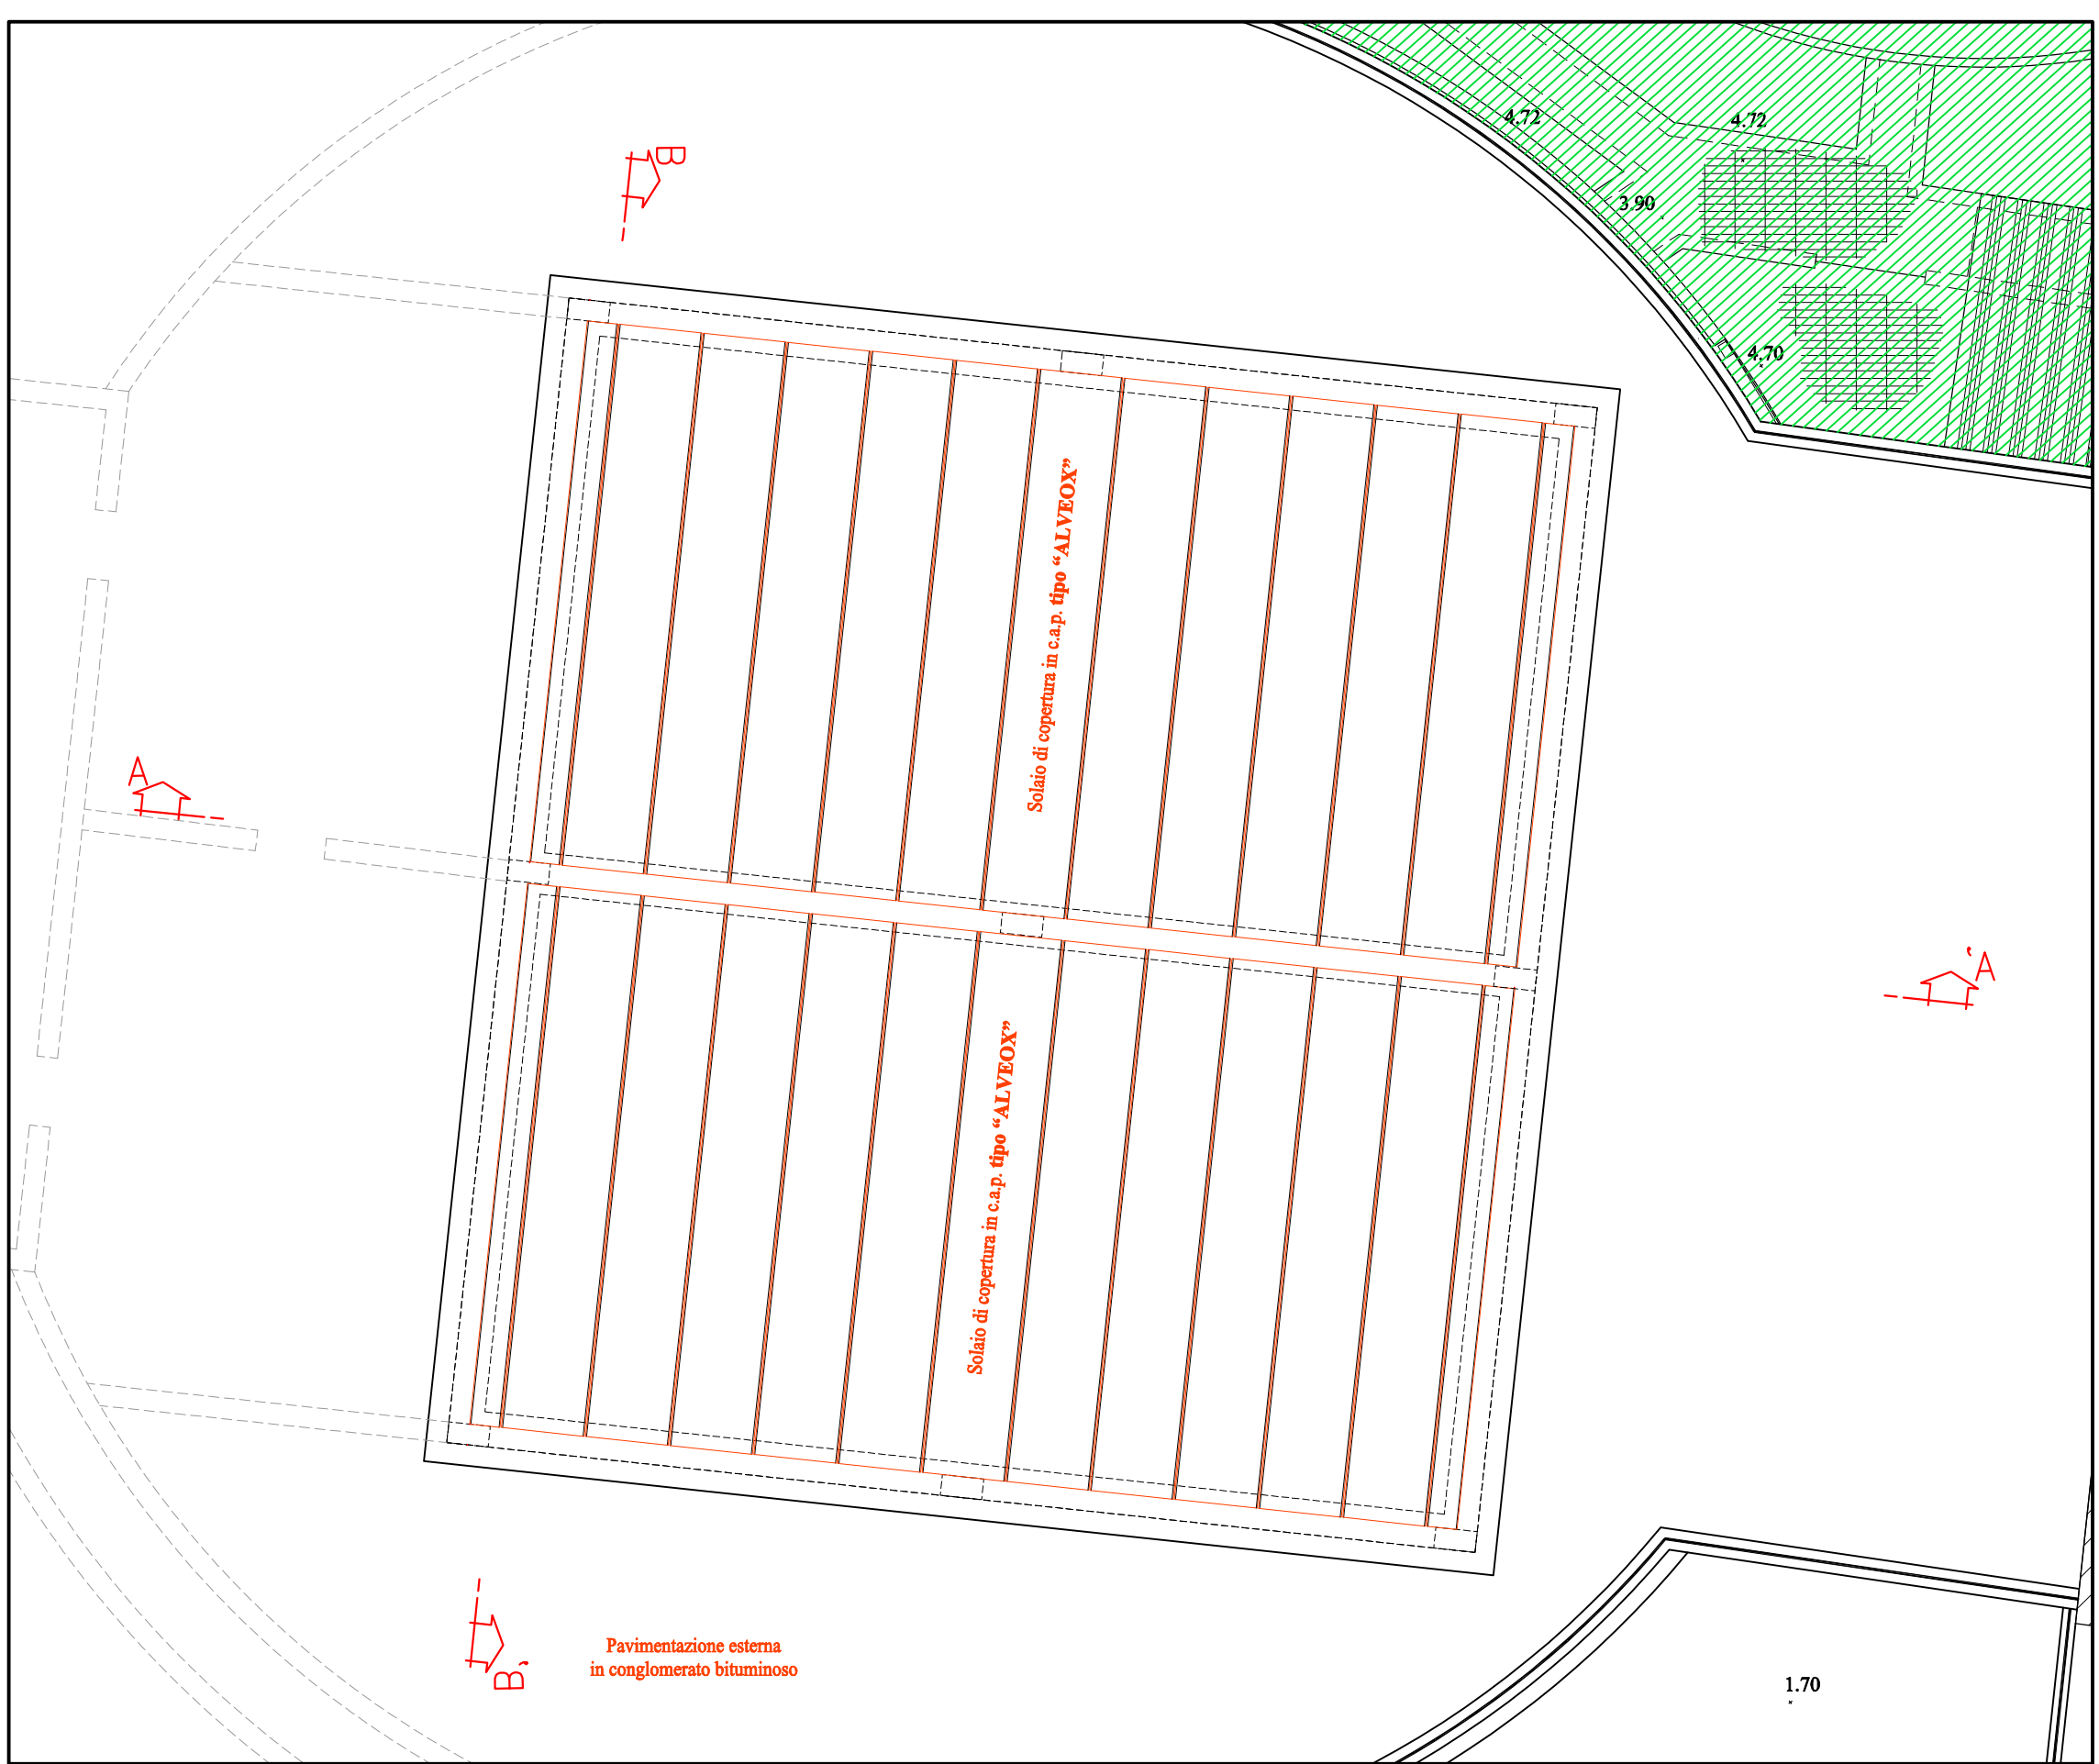

PIANTA COPERTURA - Scala 1:100

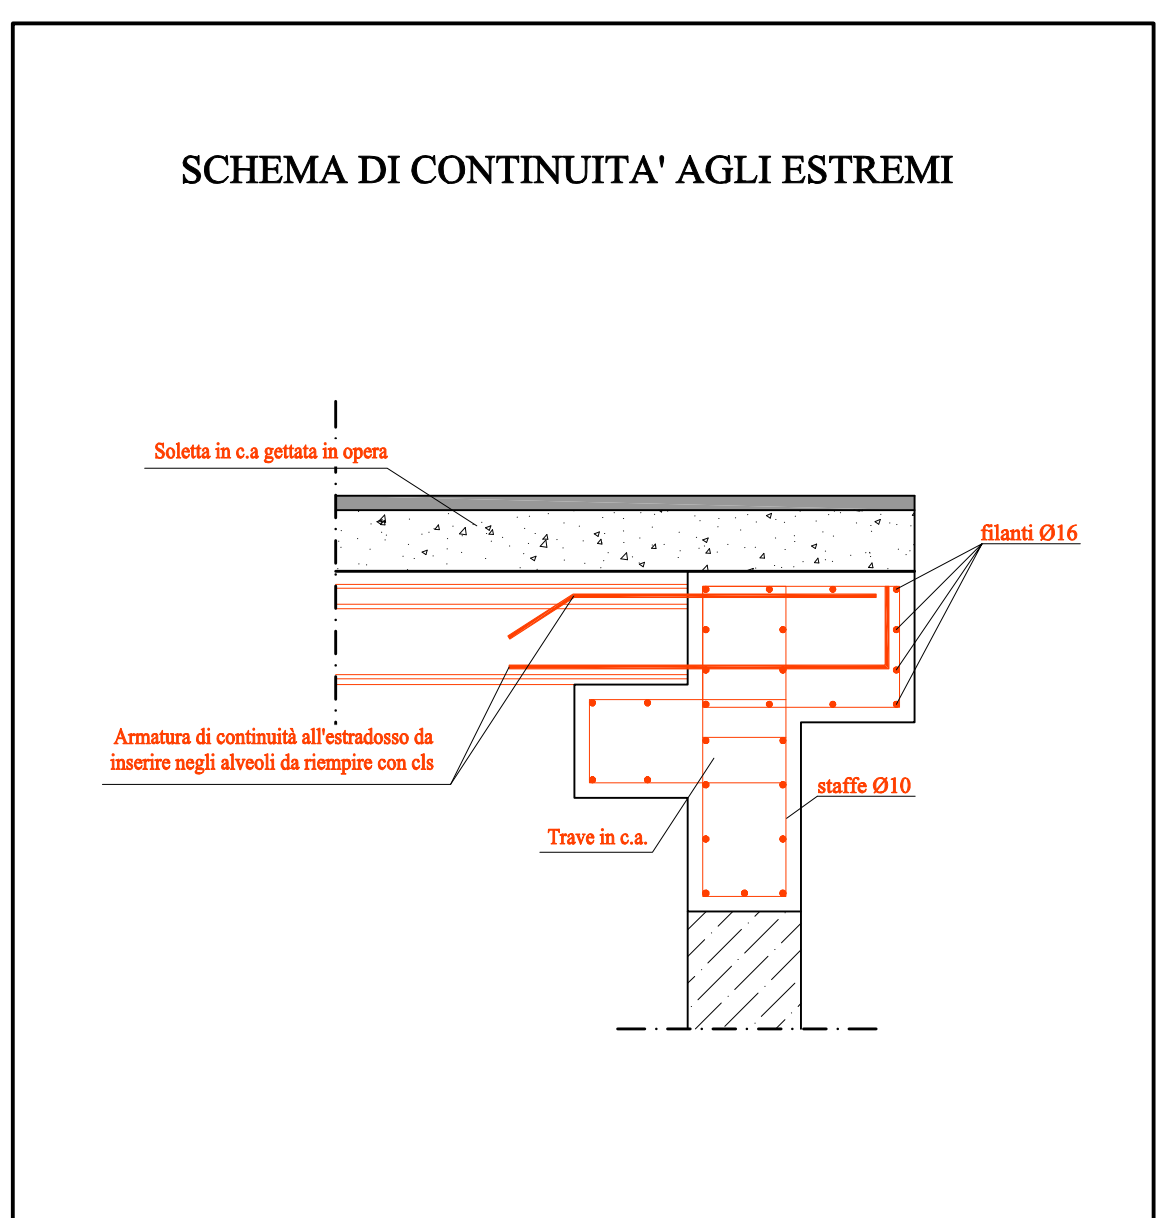

PARTICOLARE "A"

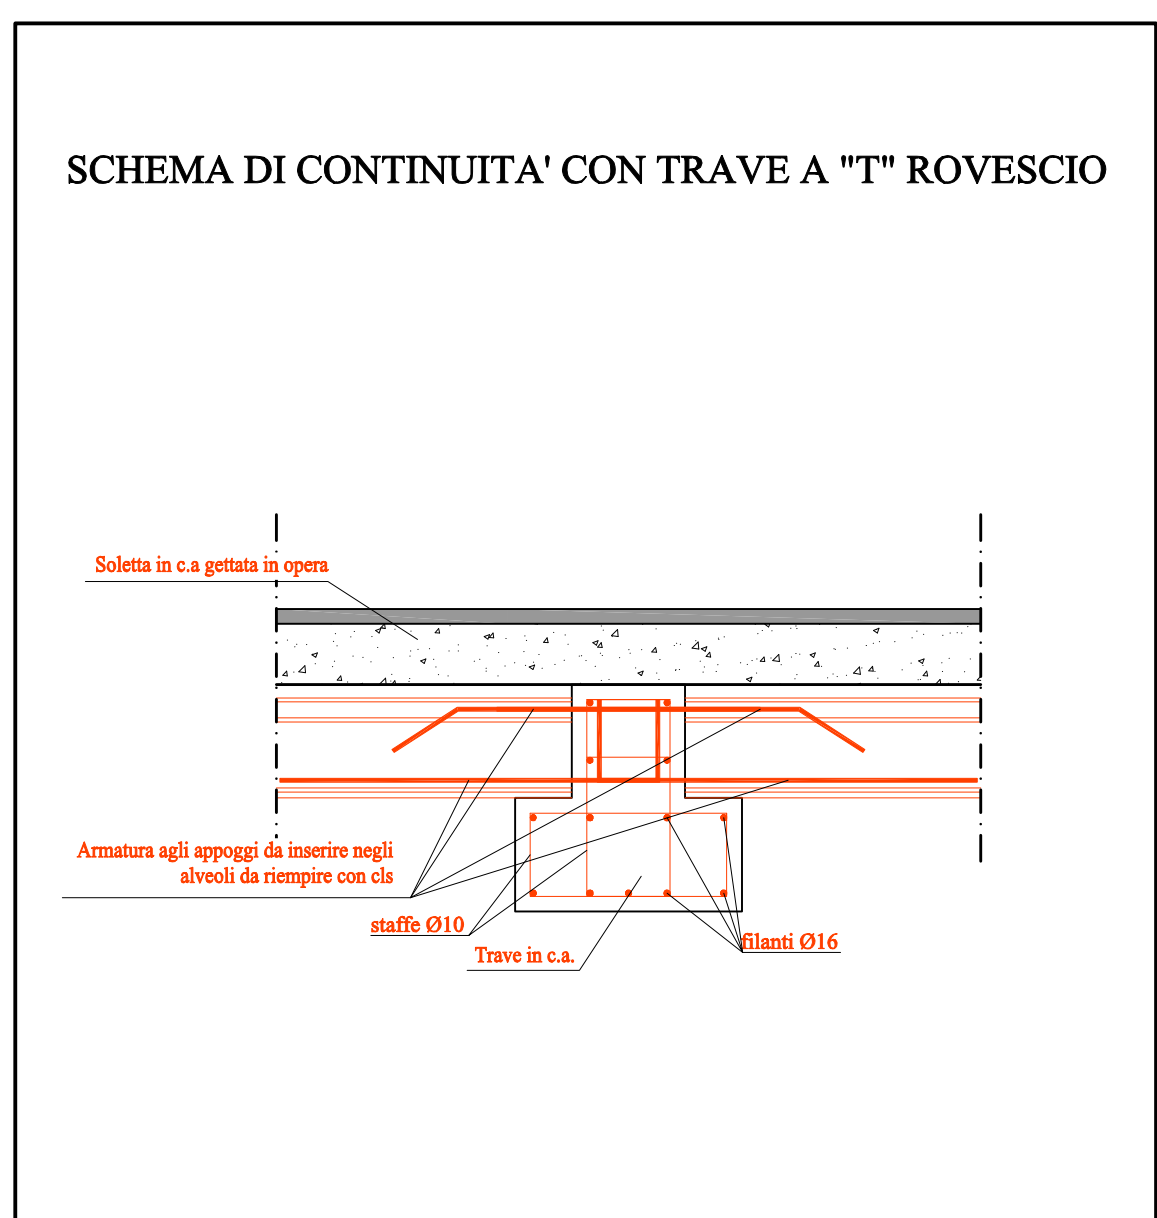

PARTICOLARE "B"

Ambito Territoriale Ottimale n.3 <i>Ente d'Ambito Sarnese Teverino</i>																													
																													
																													
Comune di Torre del Greco Riabilitazione della rete fognaria interna e collettamento dei reflui ai sistemi depurativi comprensoriali - 2° Lotto -																													
		7305	PROGETTO DEFINITIVO																										
<table border="1" style="width: 100%; border-collapse: collapse;"> <tr> <td style="padding: 2px;">Scheda n.:</td> <td style="padding: 2px;">EG 18b</td> </tr> <tr> <td style="padding: 2px;">Il Frequente ing. Ottaviano Cesare</td> <td></td> </tr> </table>		Scheda n.:	EG 18b	Il Frequente ing. Ottaviano Cesare		Titol:	Sollevamento San Giuseppe alle Paludi Opere in c.a. - Carpenterie																						
Scheda n.:	EG 18b																												
Il Frequente ing. Ottaviano Cesare																													
<table border="1" style="width: 100%; border-collapse: collapse;"> <tr> <td style="padding: 2px;">Scheda n.:</td> <td style="padding: 2px;">EG 18b</td> </tr> <tr> <td style="padding: 2px;">Il Frequente ing. Ottaviano Cesare</td> <td></td> </tr> </table>		Scheda n.:	EG 18b	Il Frequente ing. Ottaviano Cesare		Scala: 1:100	<table border="1" style="width: 100%; border-collapse: collapse;"> <tr> <td style="padding: 2px;">Esecutore:</td> <td style="padding: 2px;">Data:</td> <td style="padding: 2px;">Foglio:</td> <td style="padding: 2px;">Verificato:</td> <td style="padding: 2px;">Approvato:</td> </tr> <tr> <td style="height: 20px;"></td> <td></td> <td></td> <td></td> <td></td> </tr> </table>			Esecutore:	Data:	Foglio:	Verificato:	Approvato:															
Scheda n.:	EG 18b																												
Il Frequente ing. Ottaviano Cesare																													
Esecutore:	Data:	Foglio:	Verificato:	Approvato:																									
<table border="1" style="width: 100%; border-collapse: collapse;"> <tr> <td style="padding: 2px;">Collaboratore:</td> <td style="padding: 2px;">Ing. Diego Marchetti</td> </tr> <tr> <td style="padding: 2px;">Ing. Stefano Nigam</td> <td></td> </tr> </table>		Collaboratore:	Ing. Diego Marchetti	Ing. Stefano Nigam		<table border="1" style="width: 100%; border-collapse: collapse;"> <tr> <td style="padding: 2px;">Scheda n.:</td> <td style="padding: 2px;">EG 18b</td> </tr> <tr> <td style="padding: 2px;">Il Frequente ing. Ottaviano Cesare</td> <td></td> </tr> </table>				Scheda n.:	EG 18b	Il Frequente ing. Ottaviano Cesare																	
Collaboratore:	Ing. Diego Marchetti																												
Ing. Stefano Nigam																													
Scheda n.:	EG 18b																												
Il Frequente ing. Ottaviano Cesare																													
<table border="1" style="width: 100%; border-collapse: collapse;"> <tr> <td style="padding: 2px;">Scheda n.:</td> <td style="padding: 2px;">EG 18b</td> </tr> <tr> <td style="padding: 2px;">Il Frequente ing. Ottaviano Cesare</td> <td></td> </tr> </table>		Scheda n.:	EG 18b	Il Frequente ing. Ottaviano Cesare		<table border="1" style="width: 100%; border-collapse: collapse;"> <tr> <td style="padding: 2px;">Scheda n.:</td> <td style="padding: 2px;">EG 18b</td> </tr> <tr> <td style="padding: 2px;">Il Frequente ing. Ottaviano Cesare</td> <td></td> </tr> </table>				Scheda n.:	EG 18b	Il Frequente ing. Ottaviano Cesare																	
Scheda n.:	EG 18b																												
Il Frequente ing. Ottaviano Cesare																													
Scheda n.:	EG 18b																												
Il Frequente ing. Ottaviano Cesare																													