
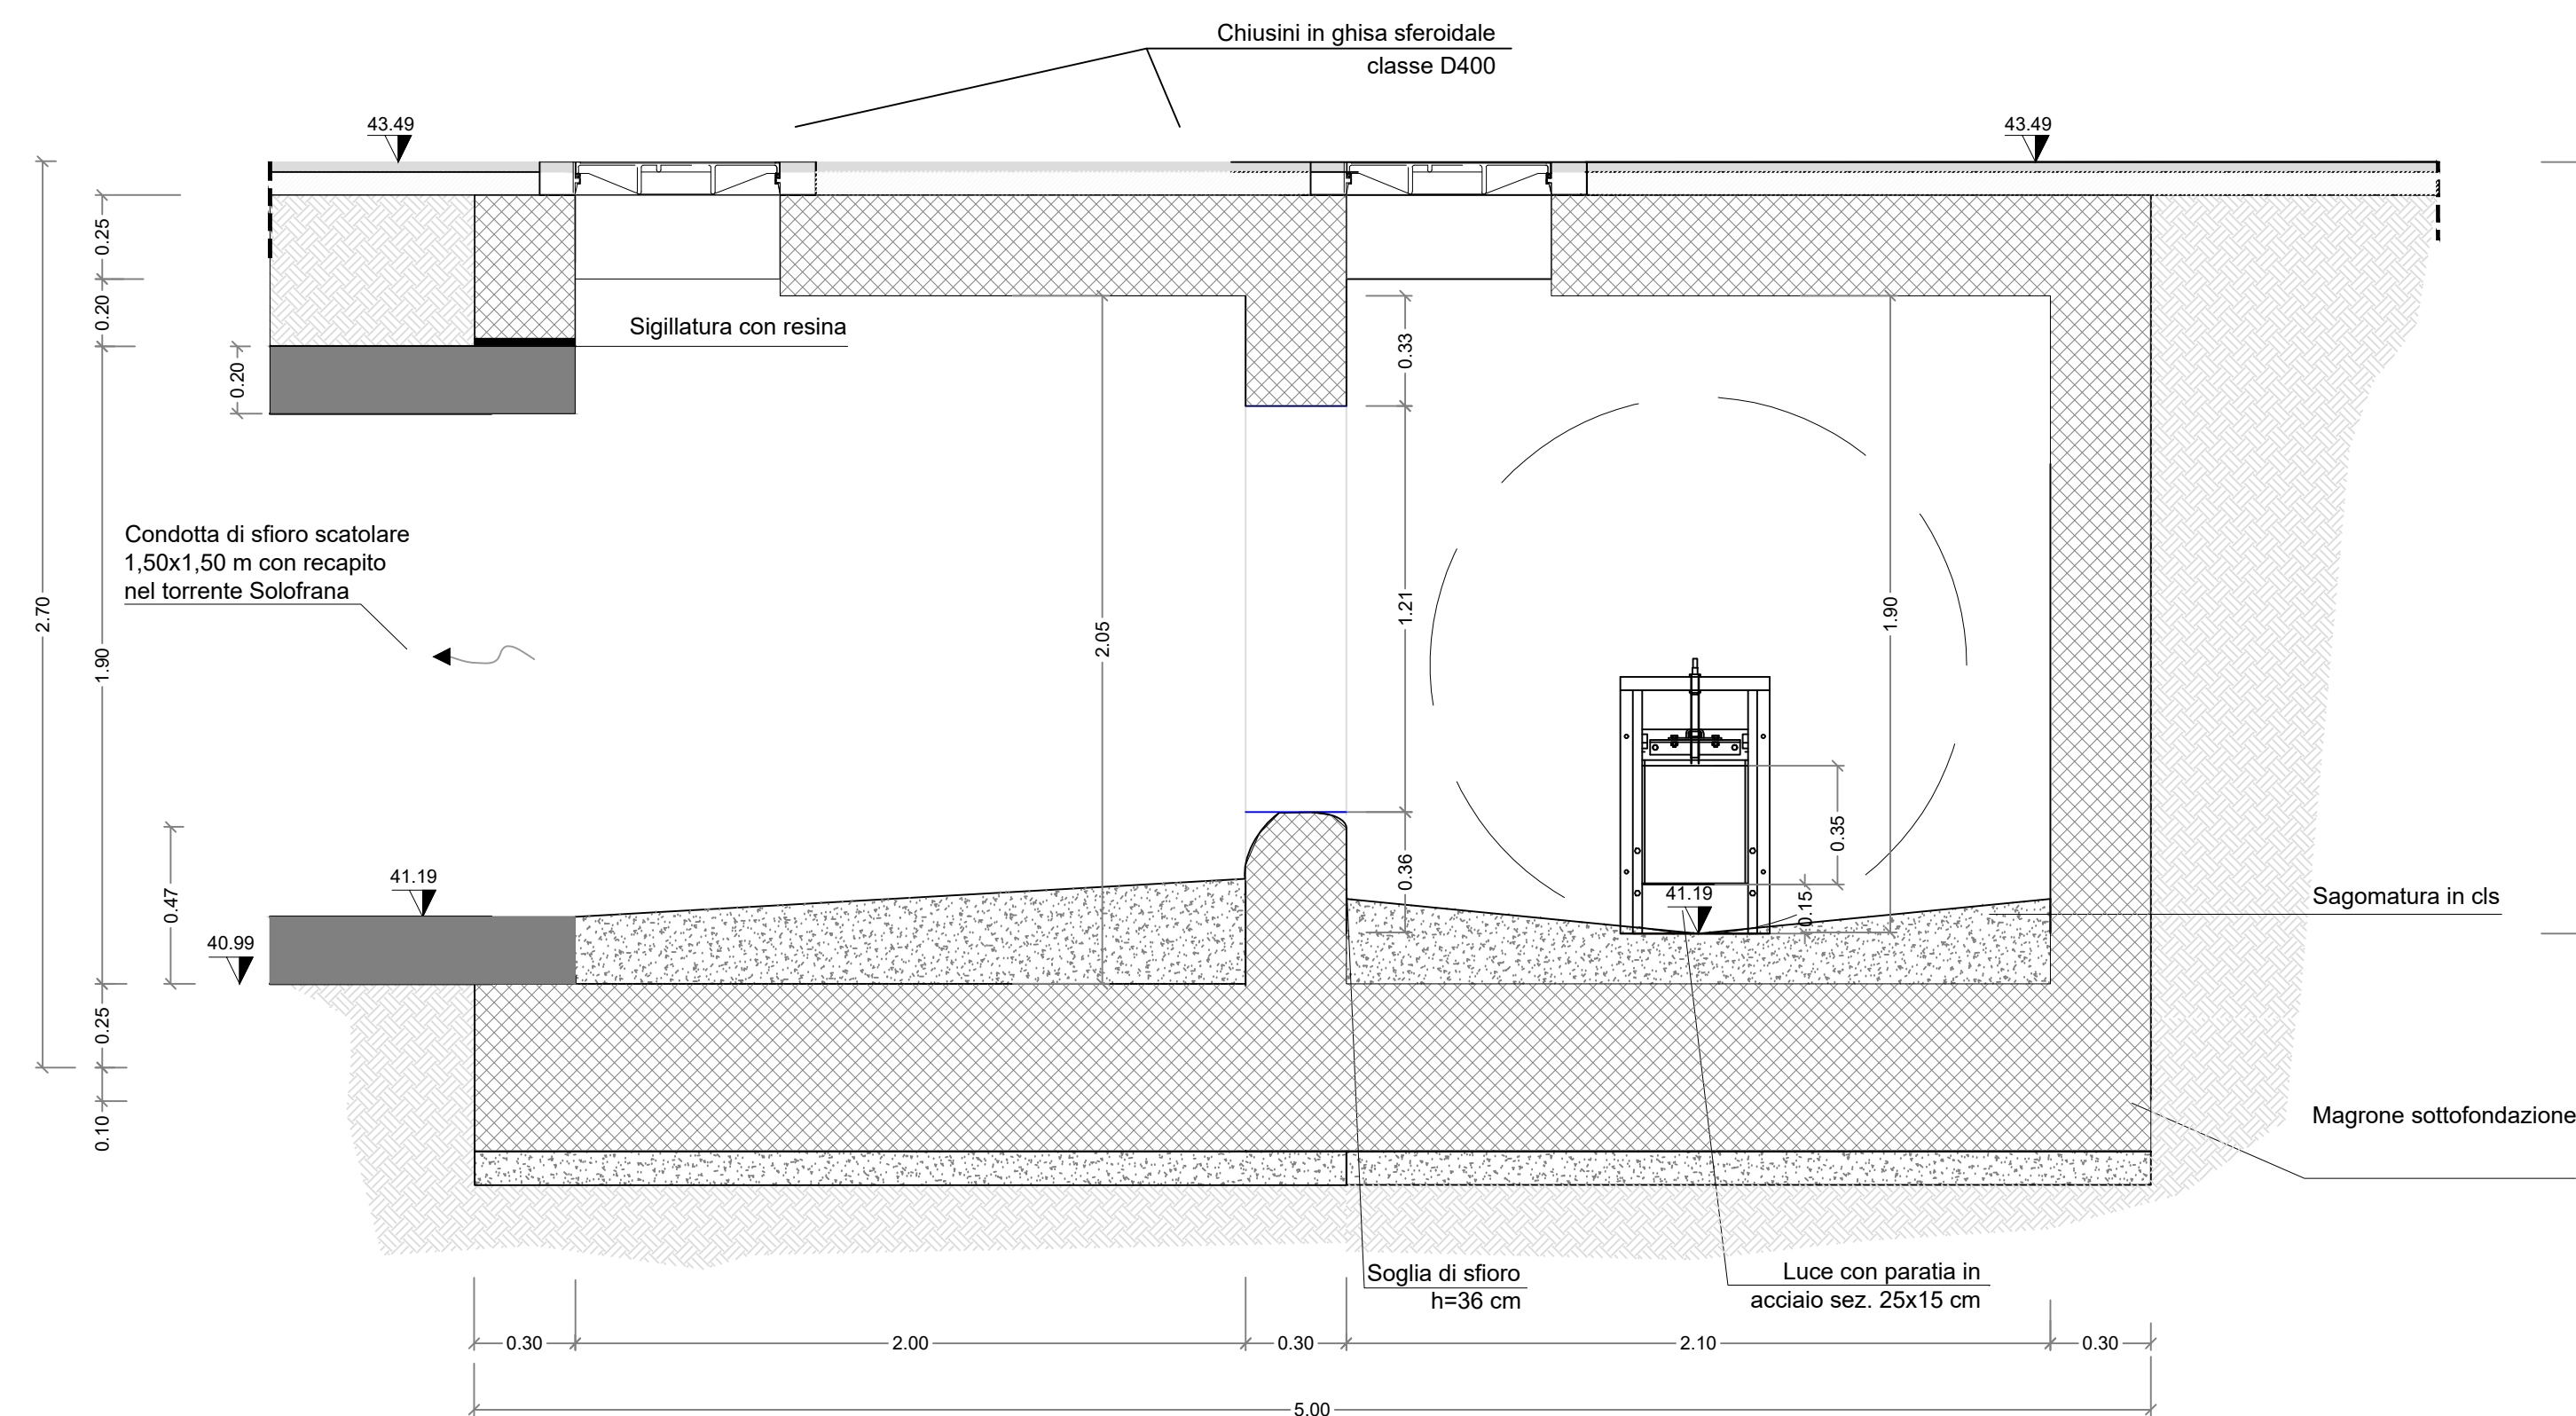
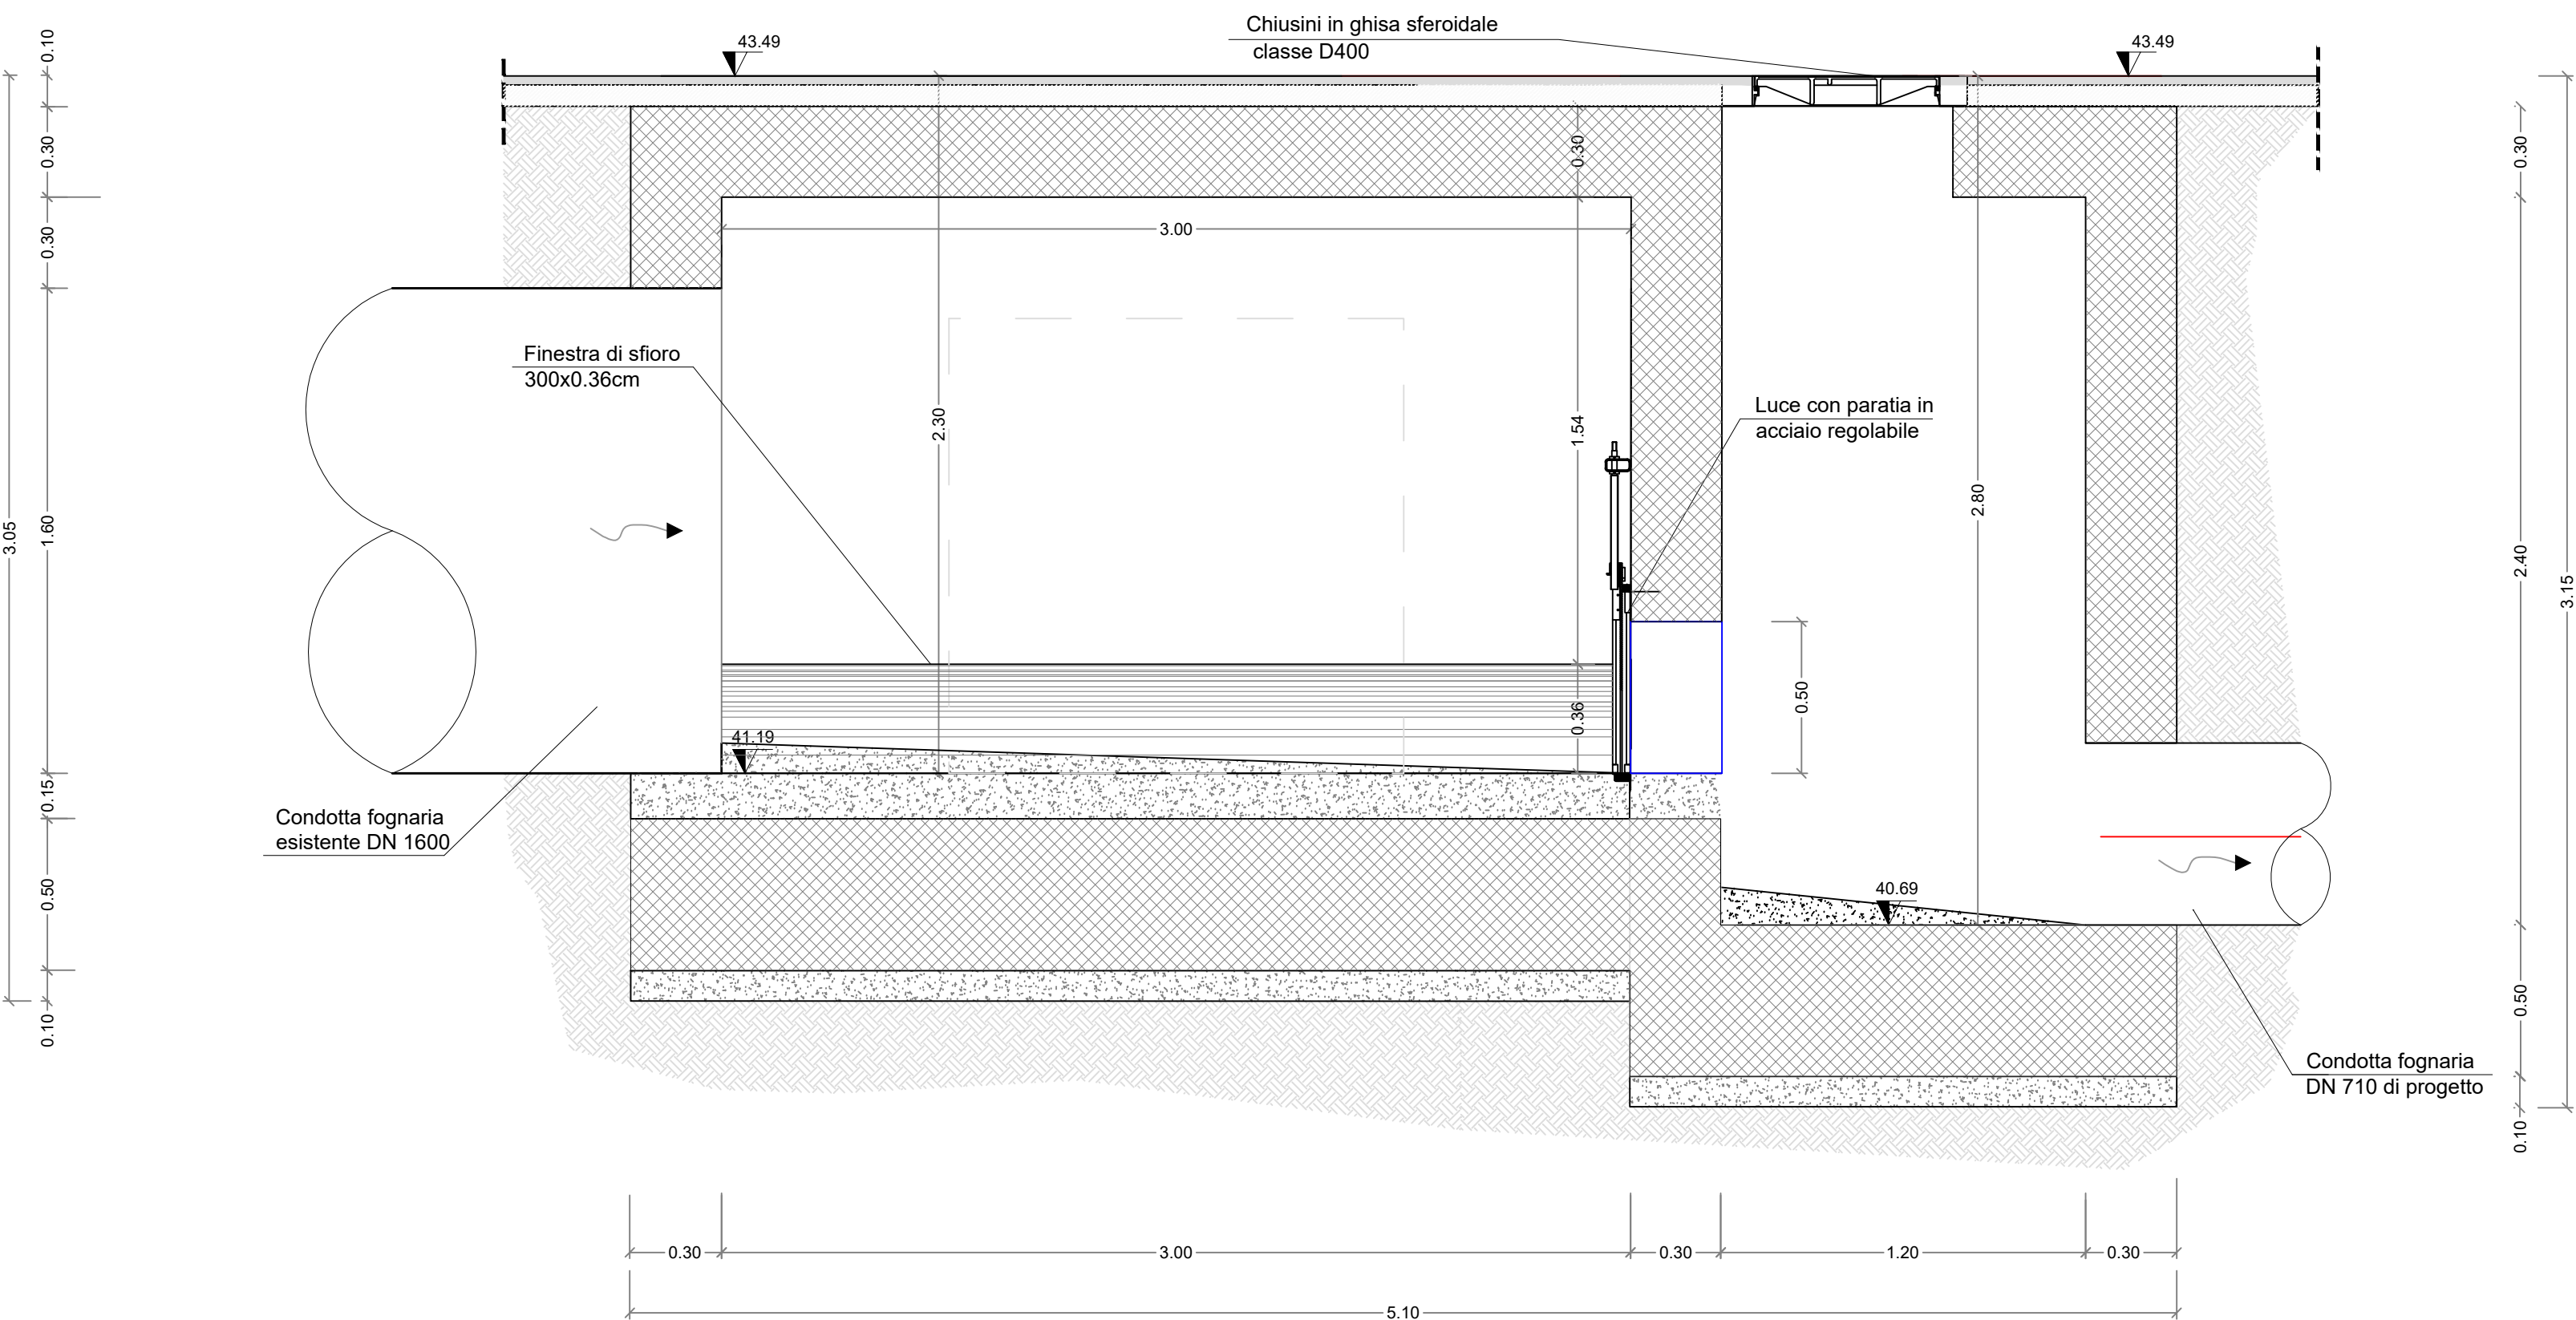
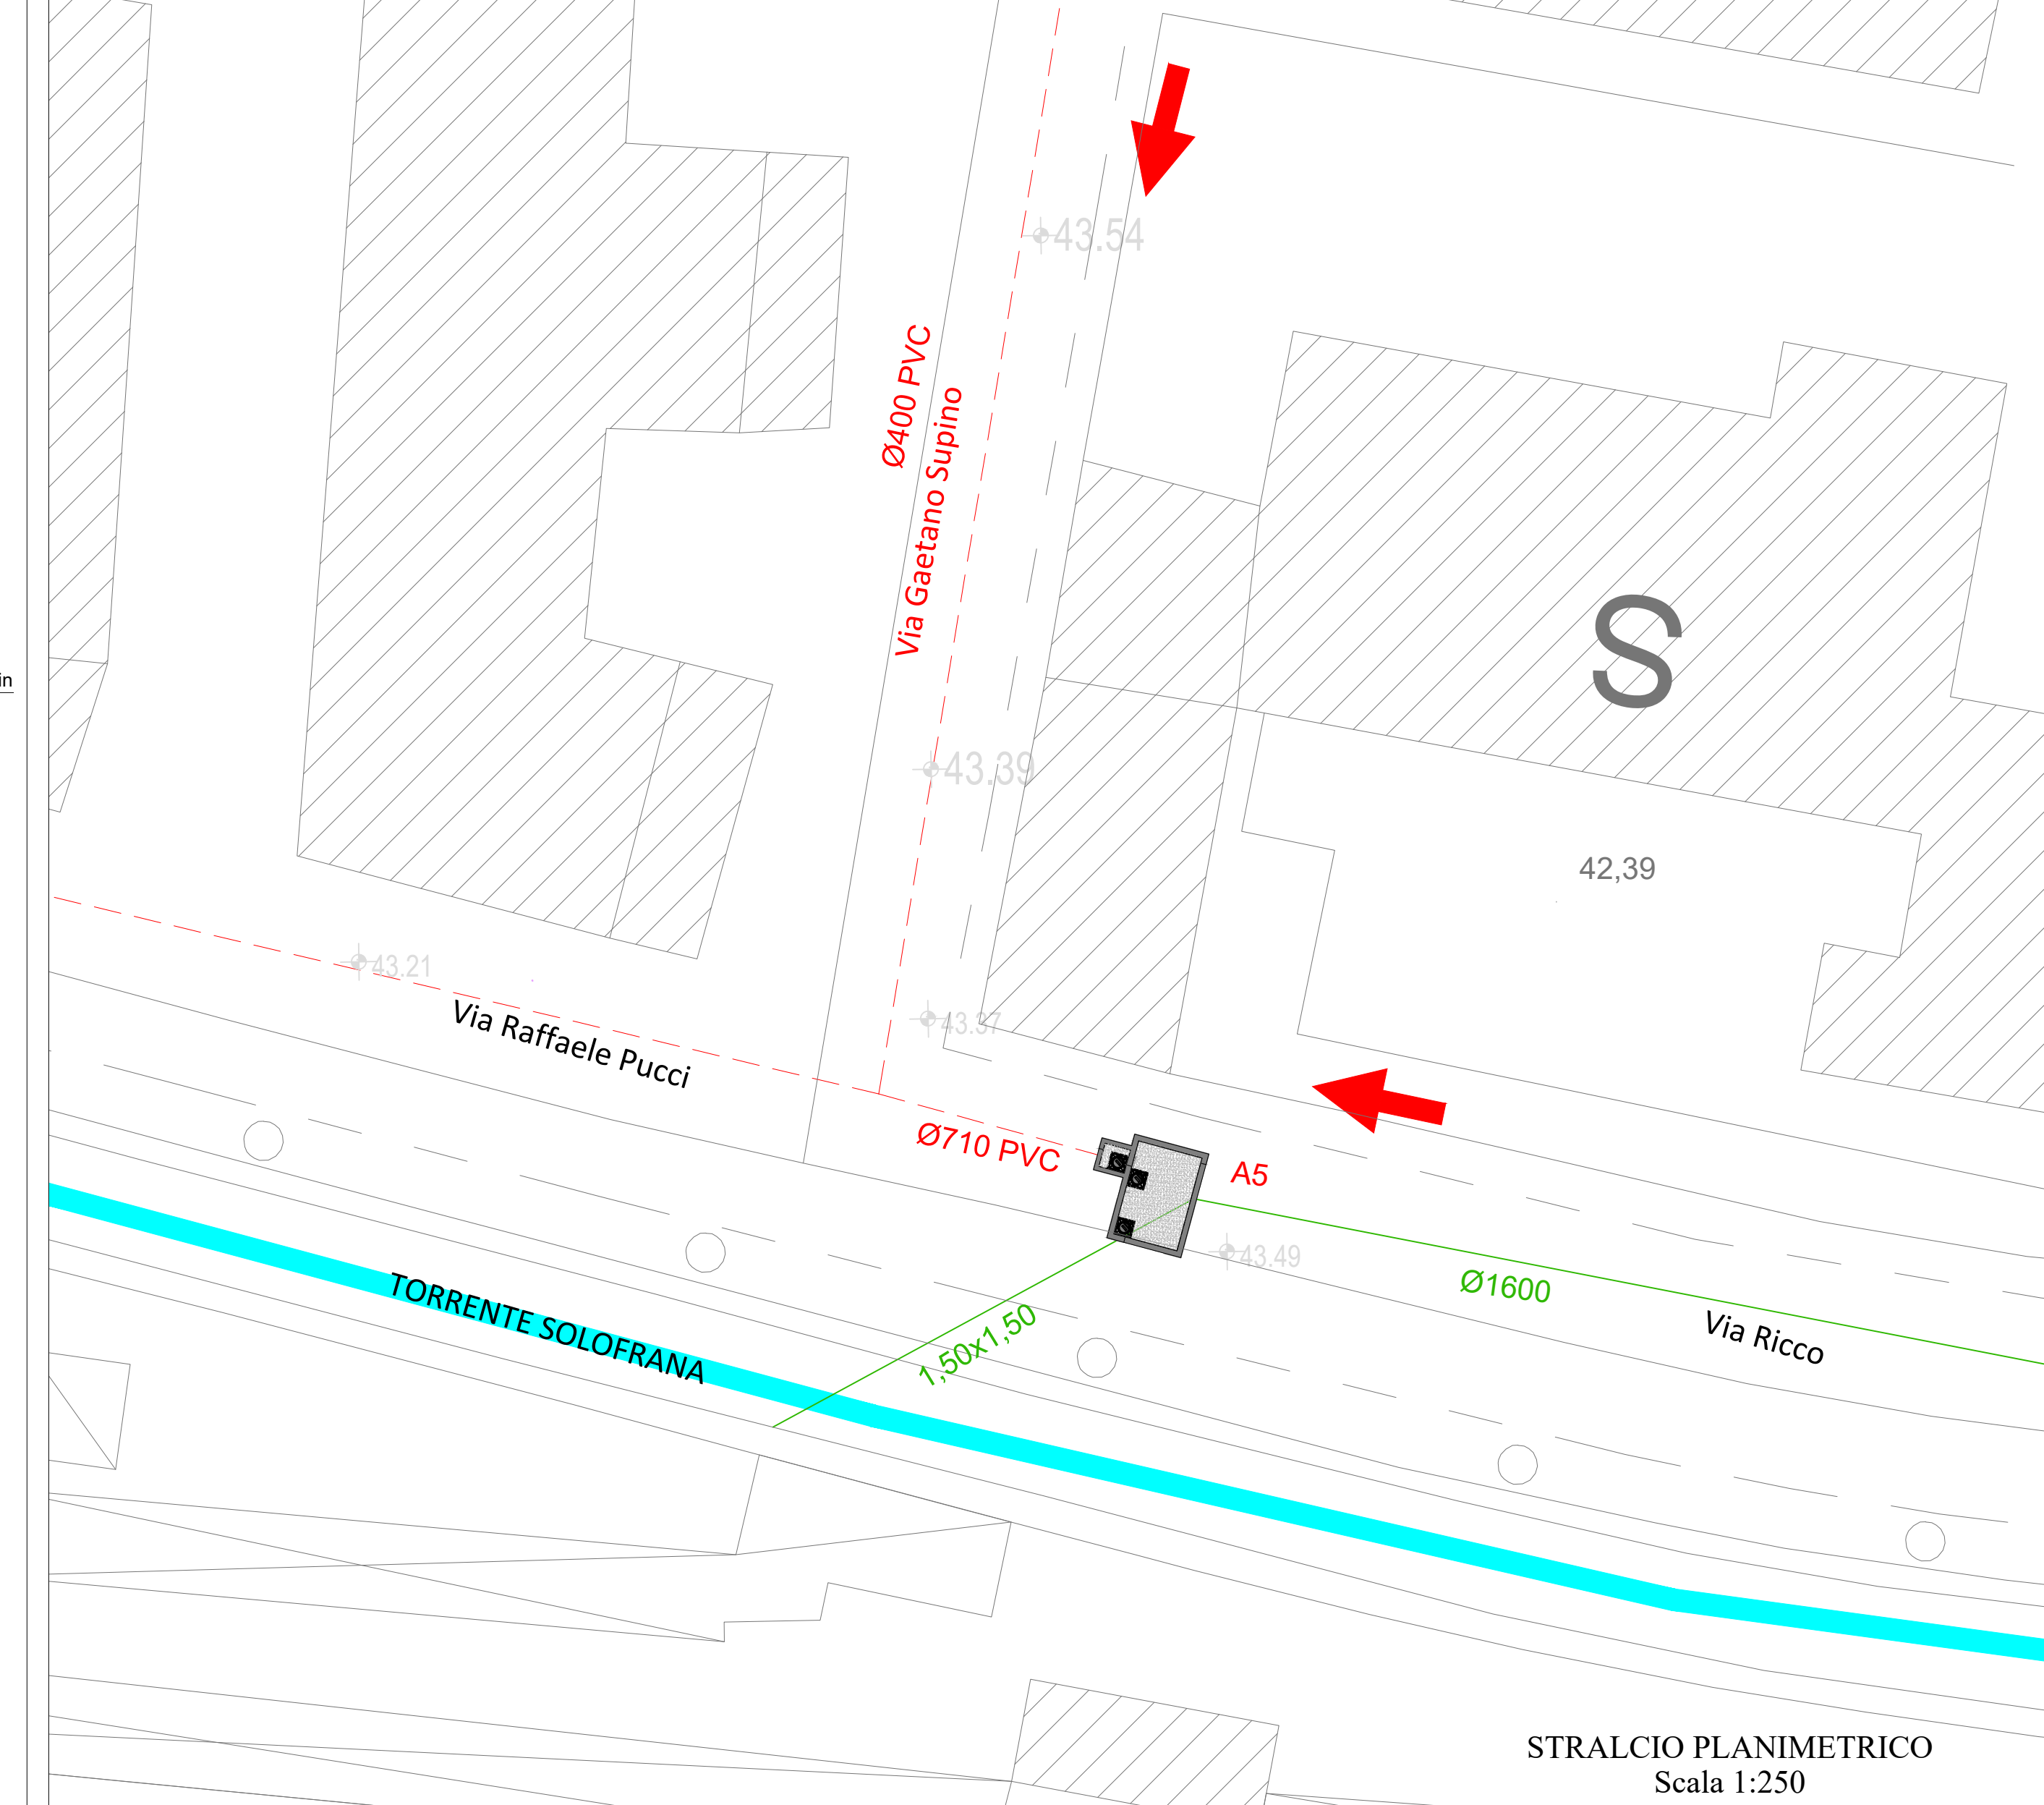
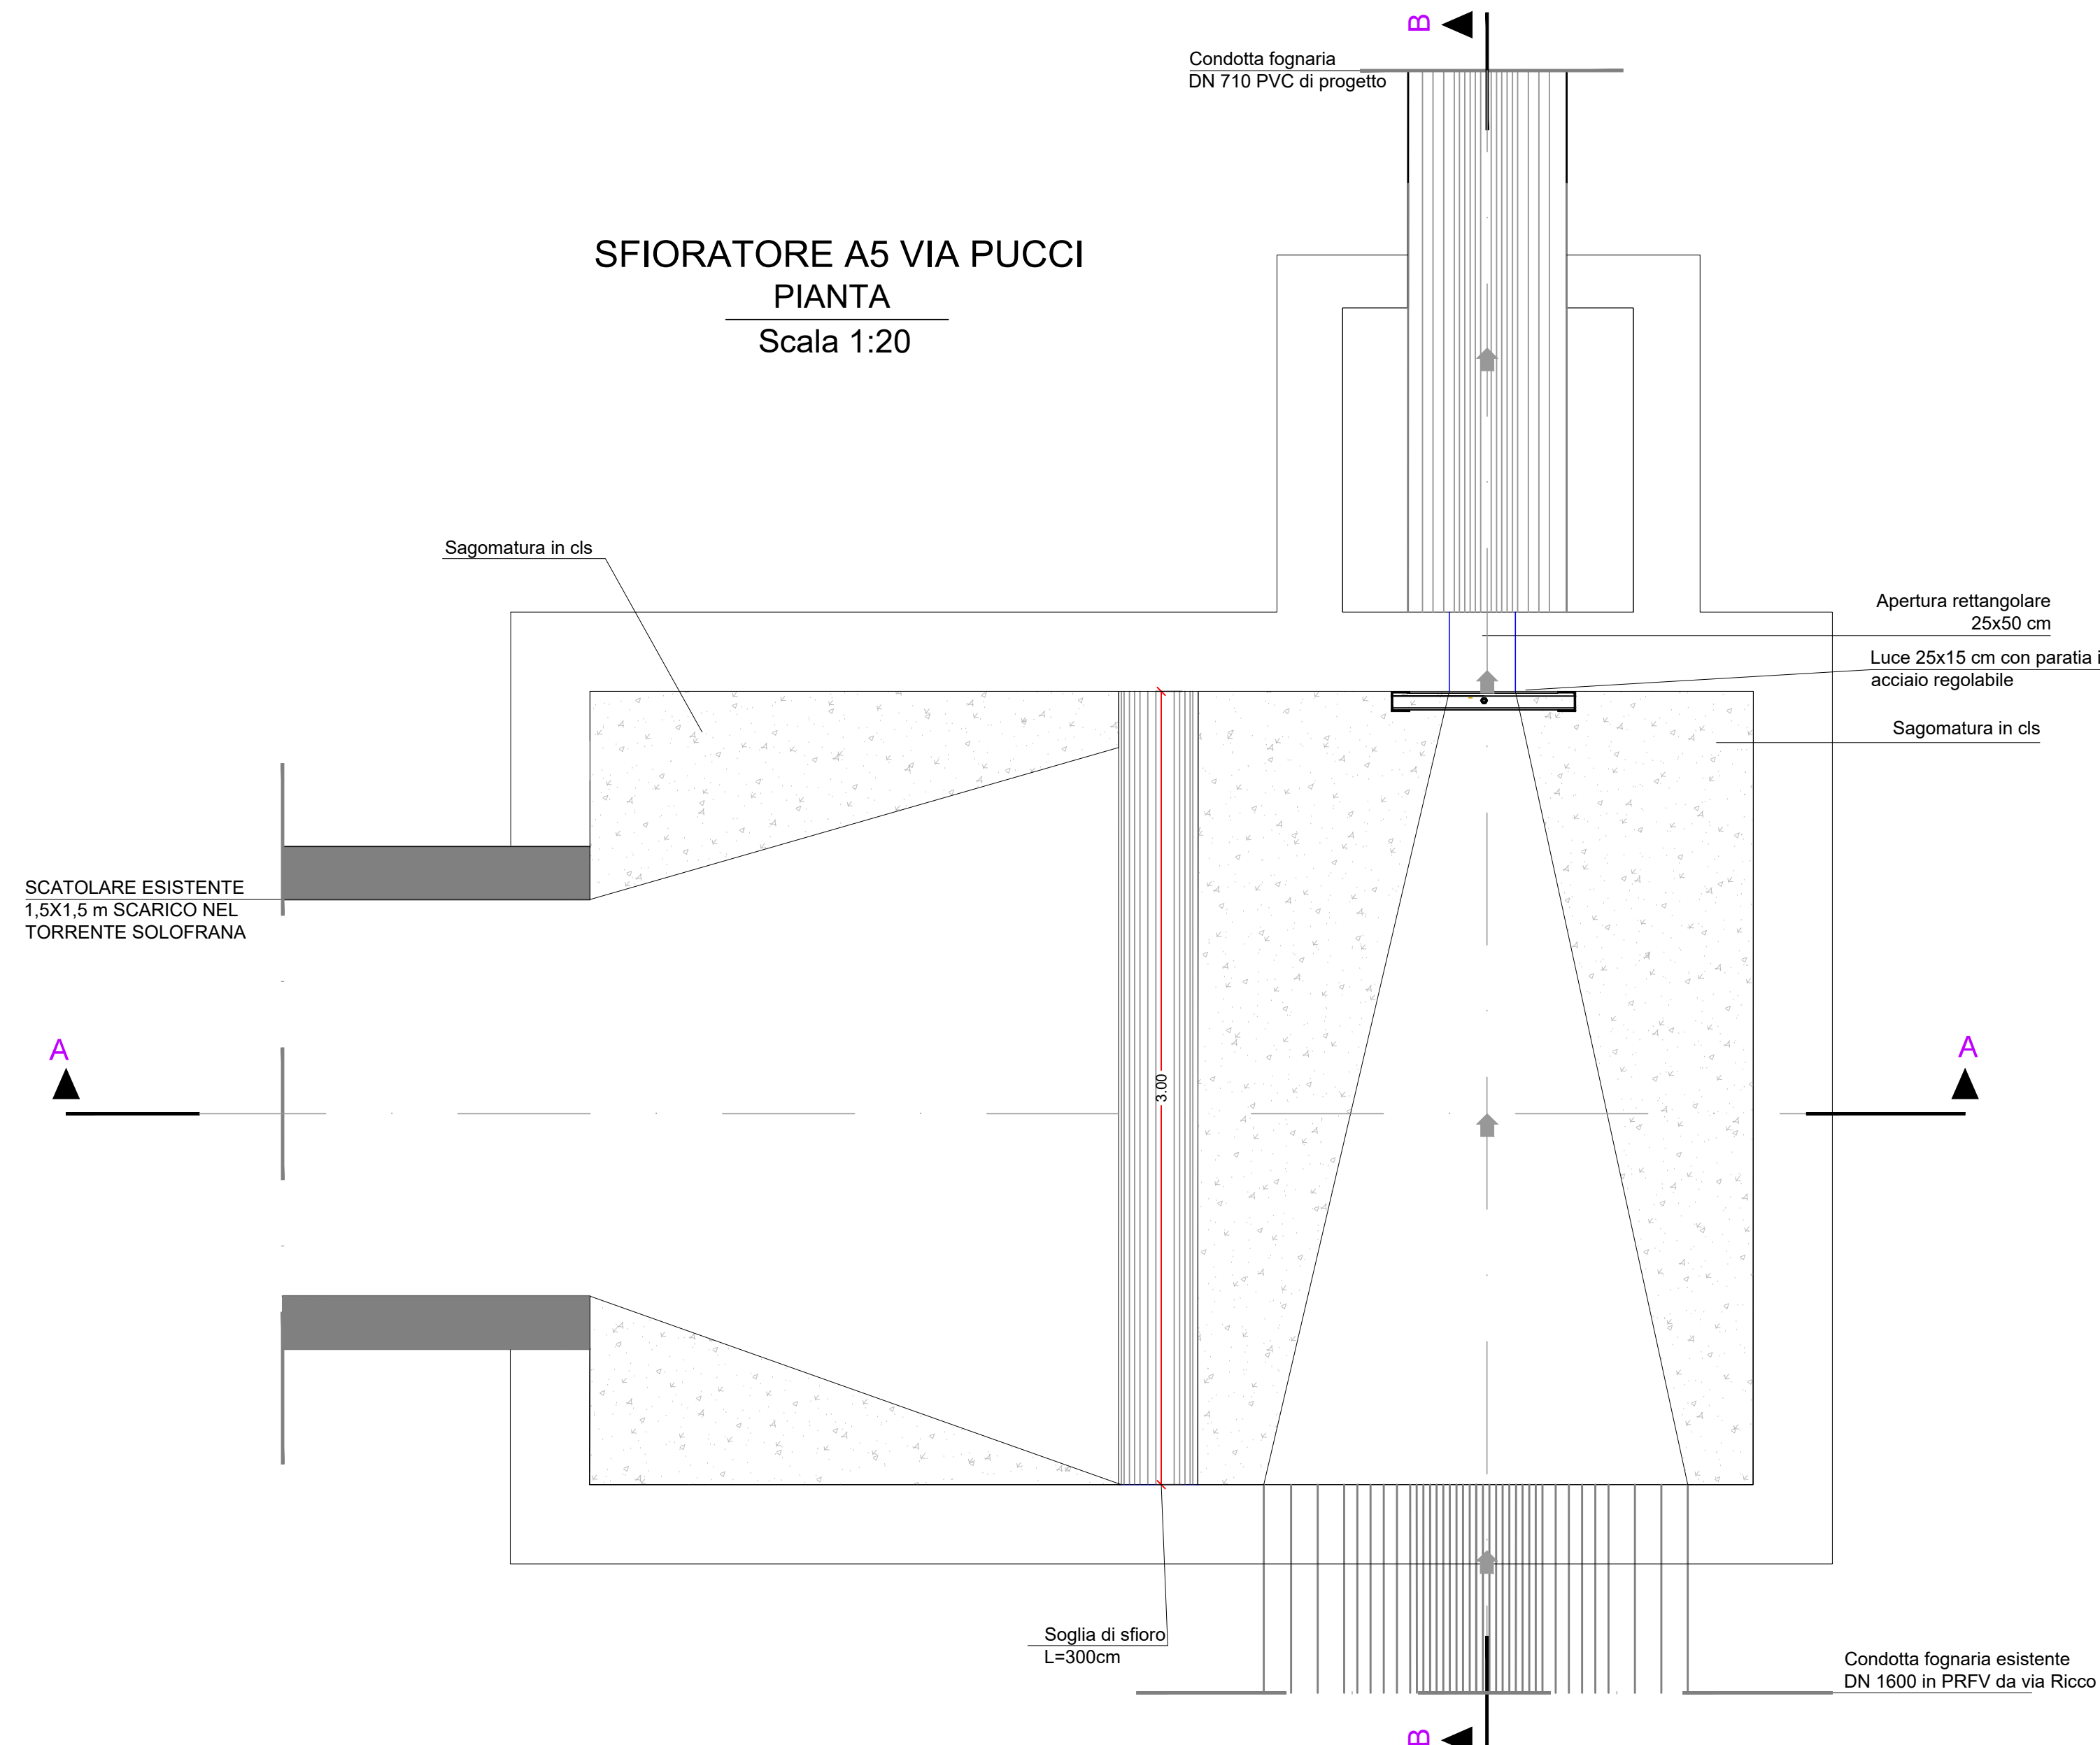
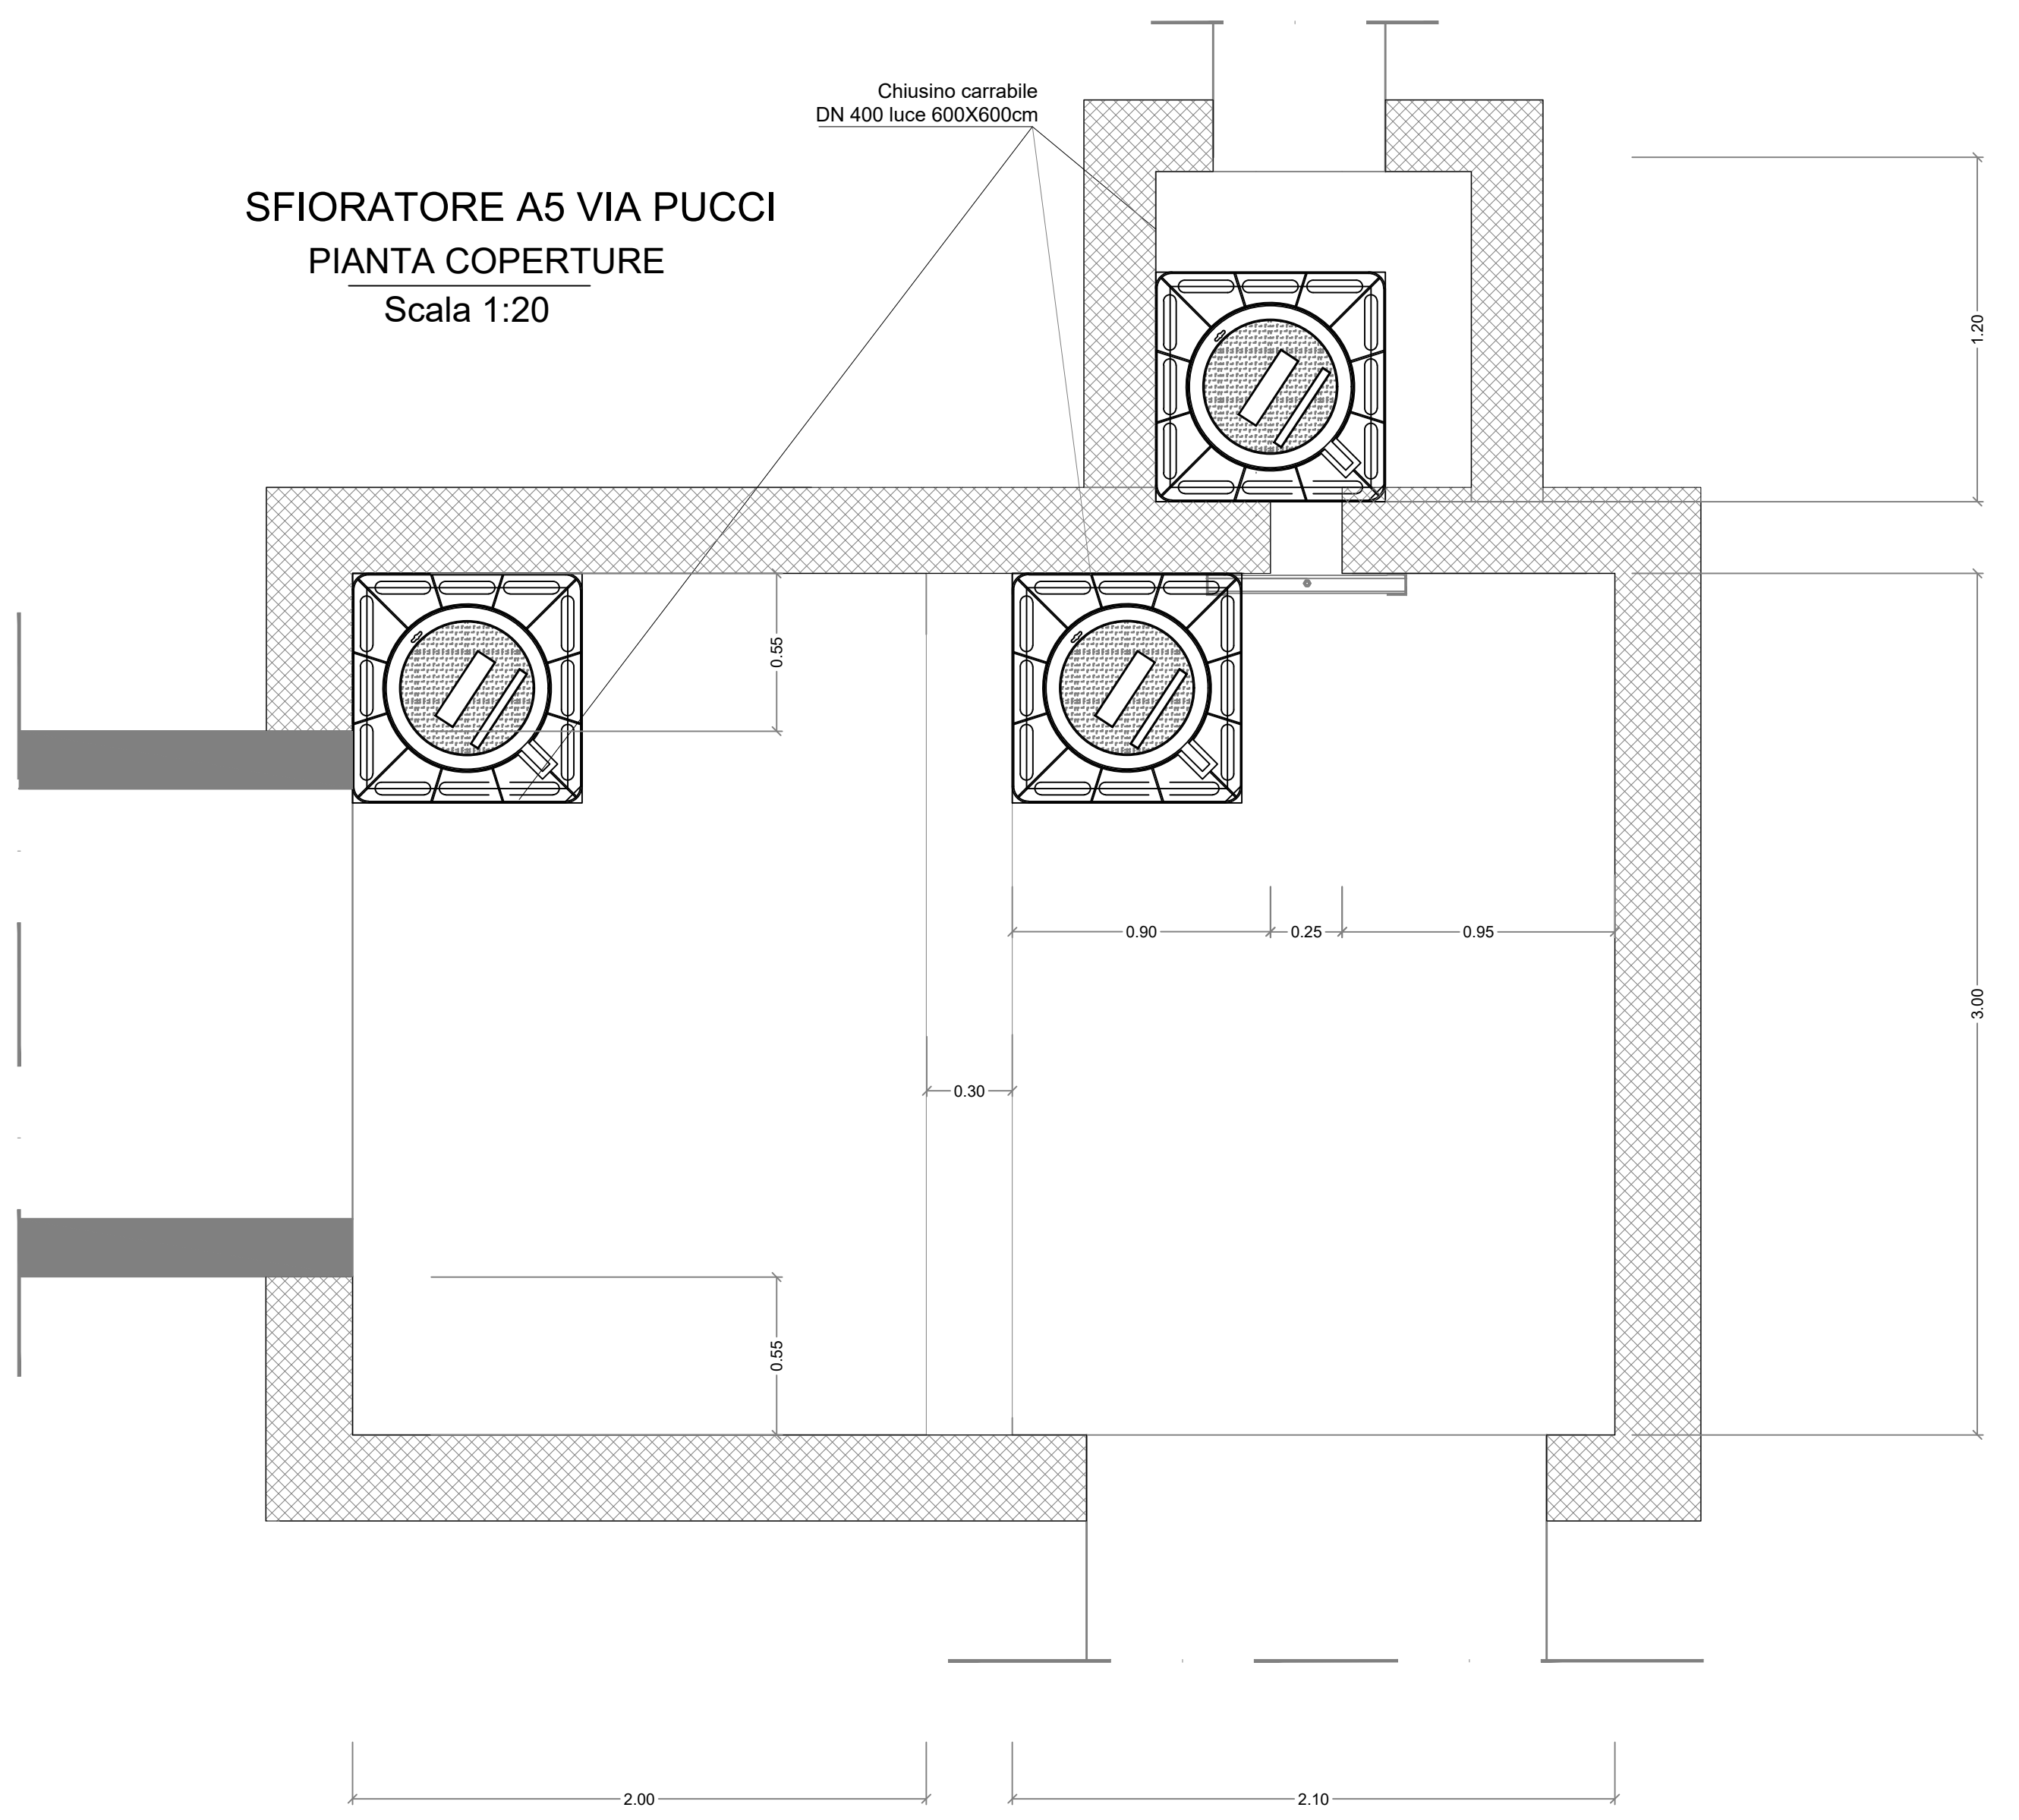


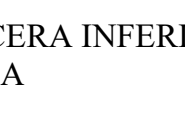

 REGIONE CAMPANIA	Ambito Distrettuale Sarnese Vesuviano <i>Legge 02/12/2015</i>										
PROTOCOLLO D'INTESA REGIONE CAMPANIA, COMUNE DI NOCERA INFERIORE, ENTE D'AMBITO SARNESE-VESUVIANO, GORI SpA PROT. N. 17853 DEL 19/04/2018											
											
COMUNE DI NOCERA INFERIORE COMPLETAMENTO DELLA RETE FOGNARIA 1° LOTTO - STRALCIO A											
 INGEGNERIA Il Responsabile ing. Domenico Cesare	INT 7308 Elaborato: E4 Scala: 1:20-1:250	PROGETTO ESECUTIVO Titolo: SCARICATORE VIA PUCCI Stralcio planimetrico, piante e sezioni									
COLLABORATORI 	CONSENSUALE 	<table border="1" style="width: 100%; border-collapse: collapse;"> <tr> <td style="width: 30%;">Revisione 0</td> <td style="width: 40%;">Motivo della revisione EMISSIONE PER APPROVAZIONE</td> <td style="width: 30%;">Data Settembre 2019</td> </tr> <tr> <td> </td> <td> </td> <td> </td> </tr> <tr> <td> </td> <td> </td> <td> </td> </tr> </table>	Revisione 0	Motivo della revisione EMISSIONE PER APPROVAZIONE	Data Settembre 2019						
Revisione 0	Motivo della revisione EMISSIONE PER APPROVAZIONE	Data Settembre 2019									
	IL PROGETTISTA ing. Domenico Cesare	IL RUP									