
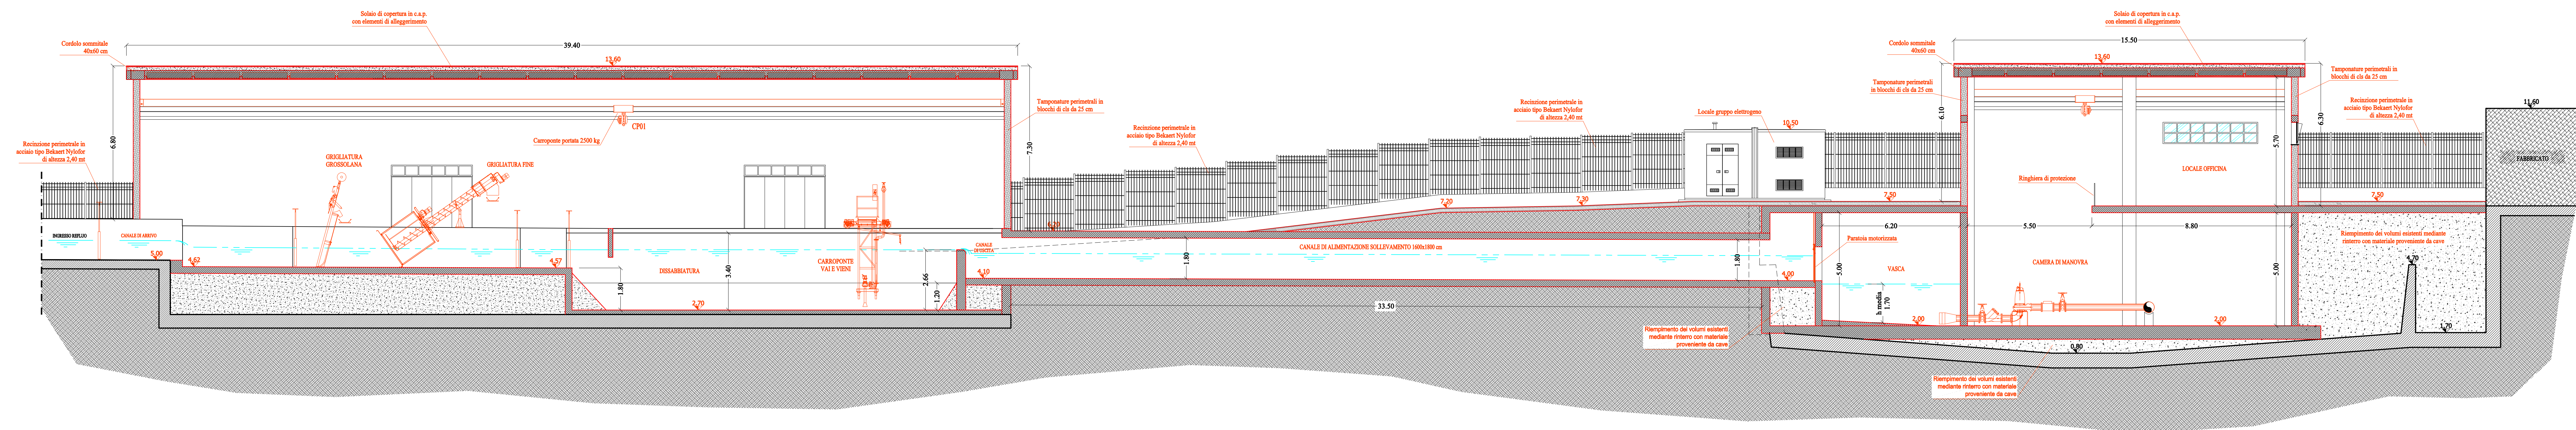


SEZIONE A-A' - Scala 1:100

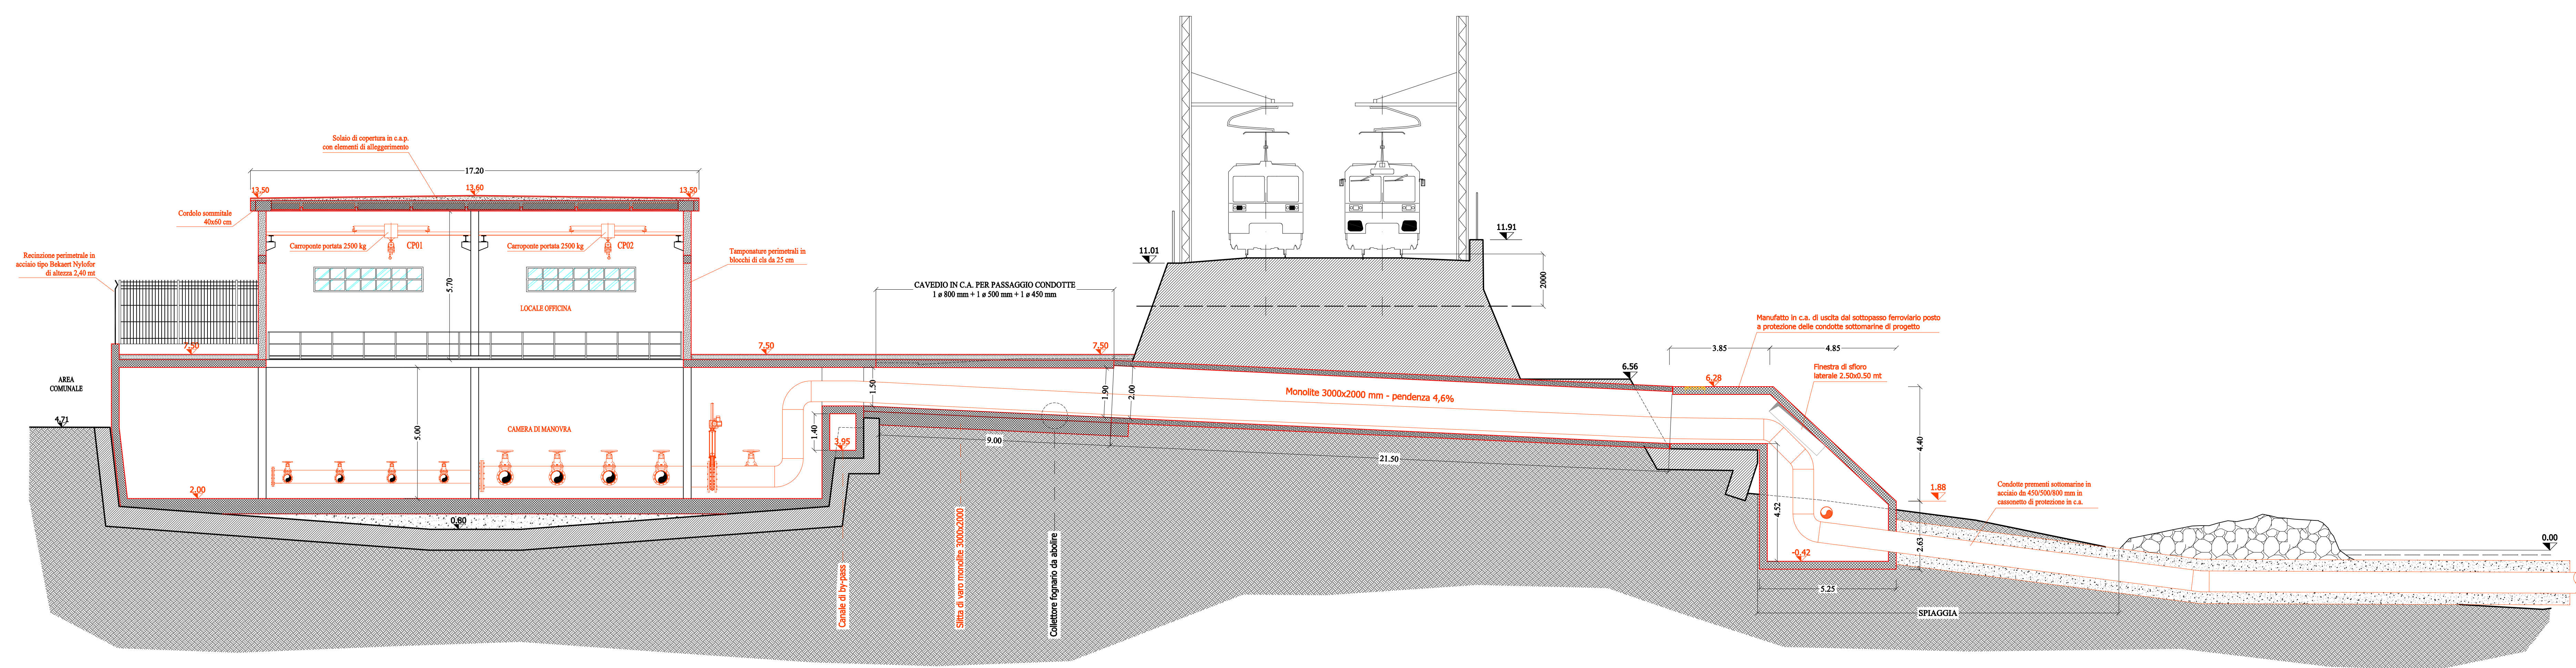

SEZIONE B-B' - Scala 1:100

Ambito Territoriale Ottimale n.3
Ente d'Ambito Sarnese Vesuviano

Comune di Torre del Greco
Riabilitazione della rete fognaria interna e collettamento
dei reflui ai sistemi depurativi consorsuali
- 2° Lotto -

 AccaGià Servizi Gruppo Acca	7305	PROGETTO DEFINITIVO				
	Edizione:	Titolo:				
	Dimensione: 1000x1000	EG 16c	Impianto di S.Giuseppe alle Paludi Sezioni			
	Destinazione: Ing. Dimensione Centes	Scale: 1:100				
COORDINATORE: Ing. Francesco Marchetti gpm, Stefano Neri		Revisione:	Data:	Redatto:	Verificato:	Approvato:
		DIRETTORE TECNICO Ing. Antonio De Cicco			IL R.U.P.	
Firma:						