

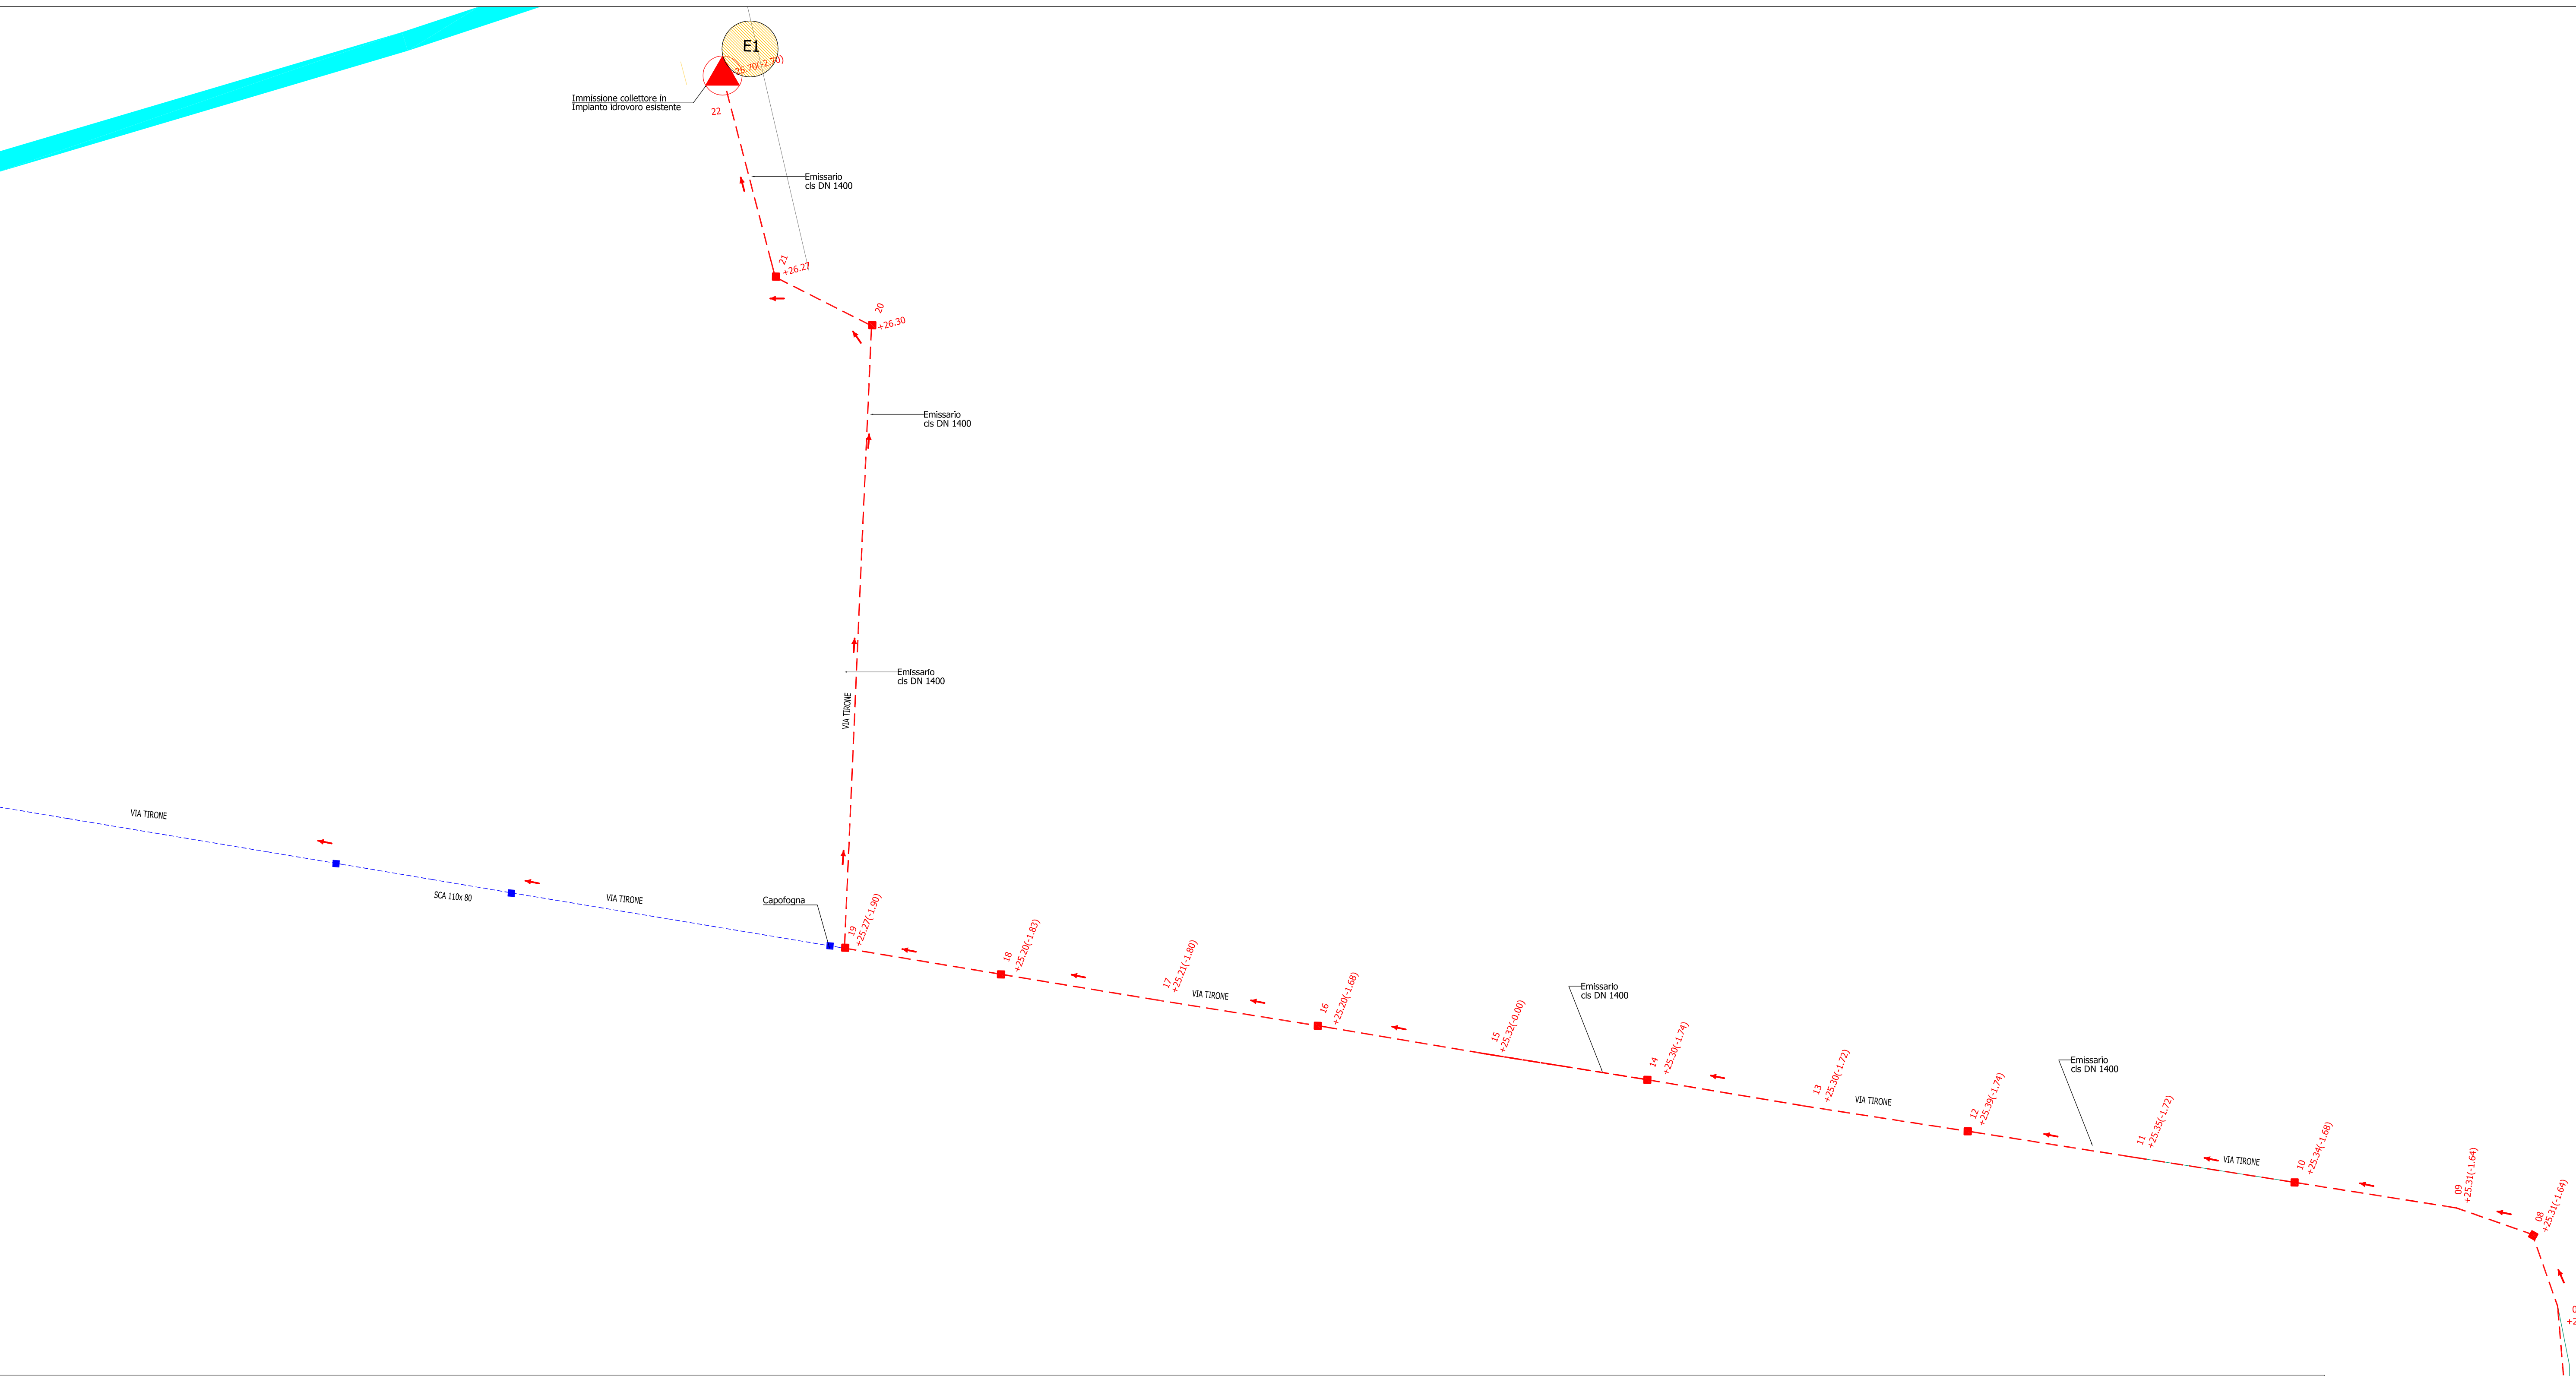


STRALCIO PLANIMETRICO
Scala 1:500

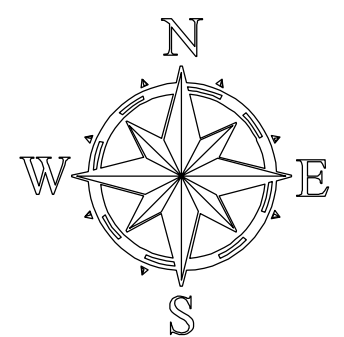

PROFILO LONGITUDINALE

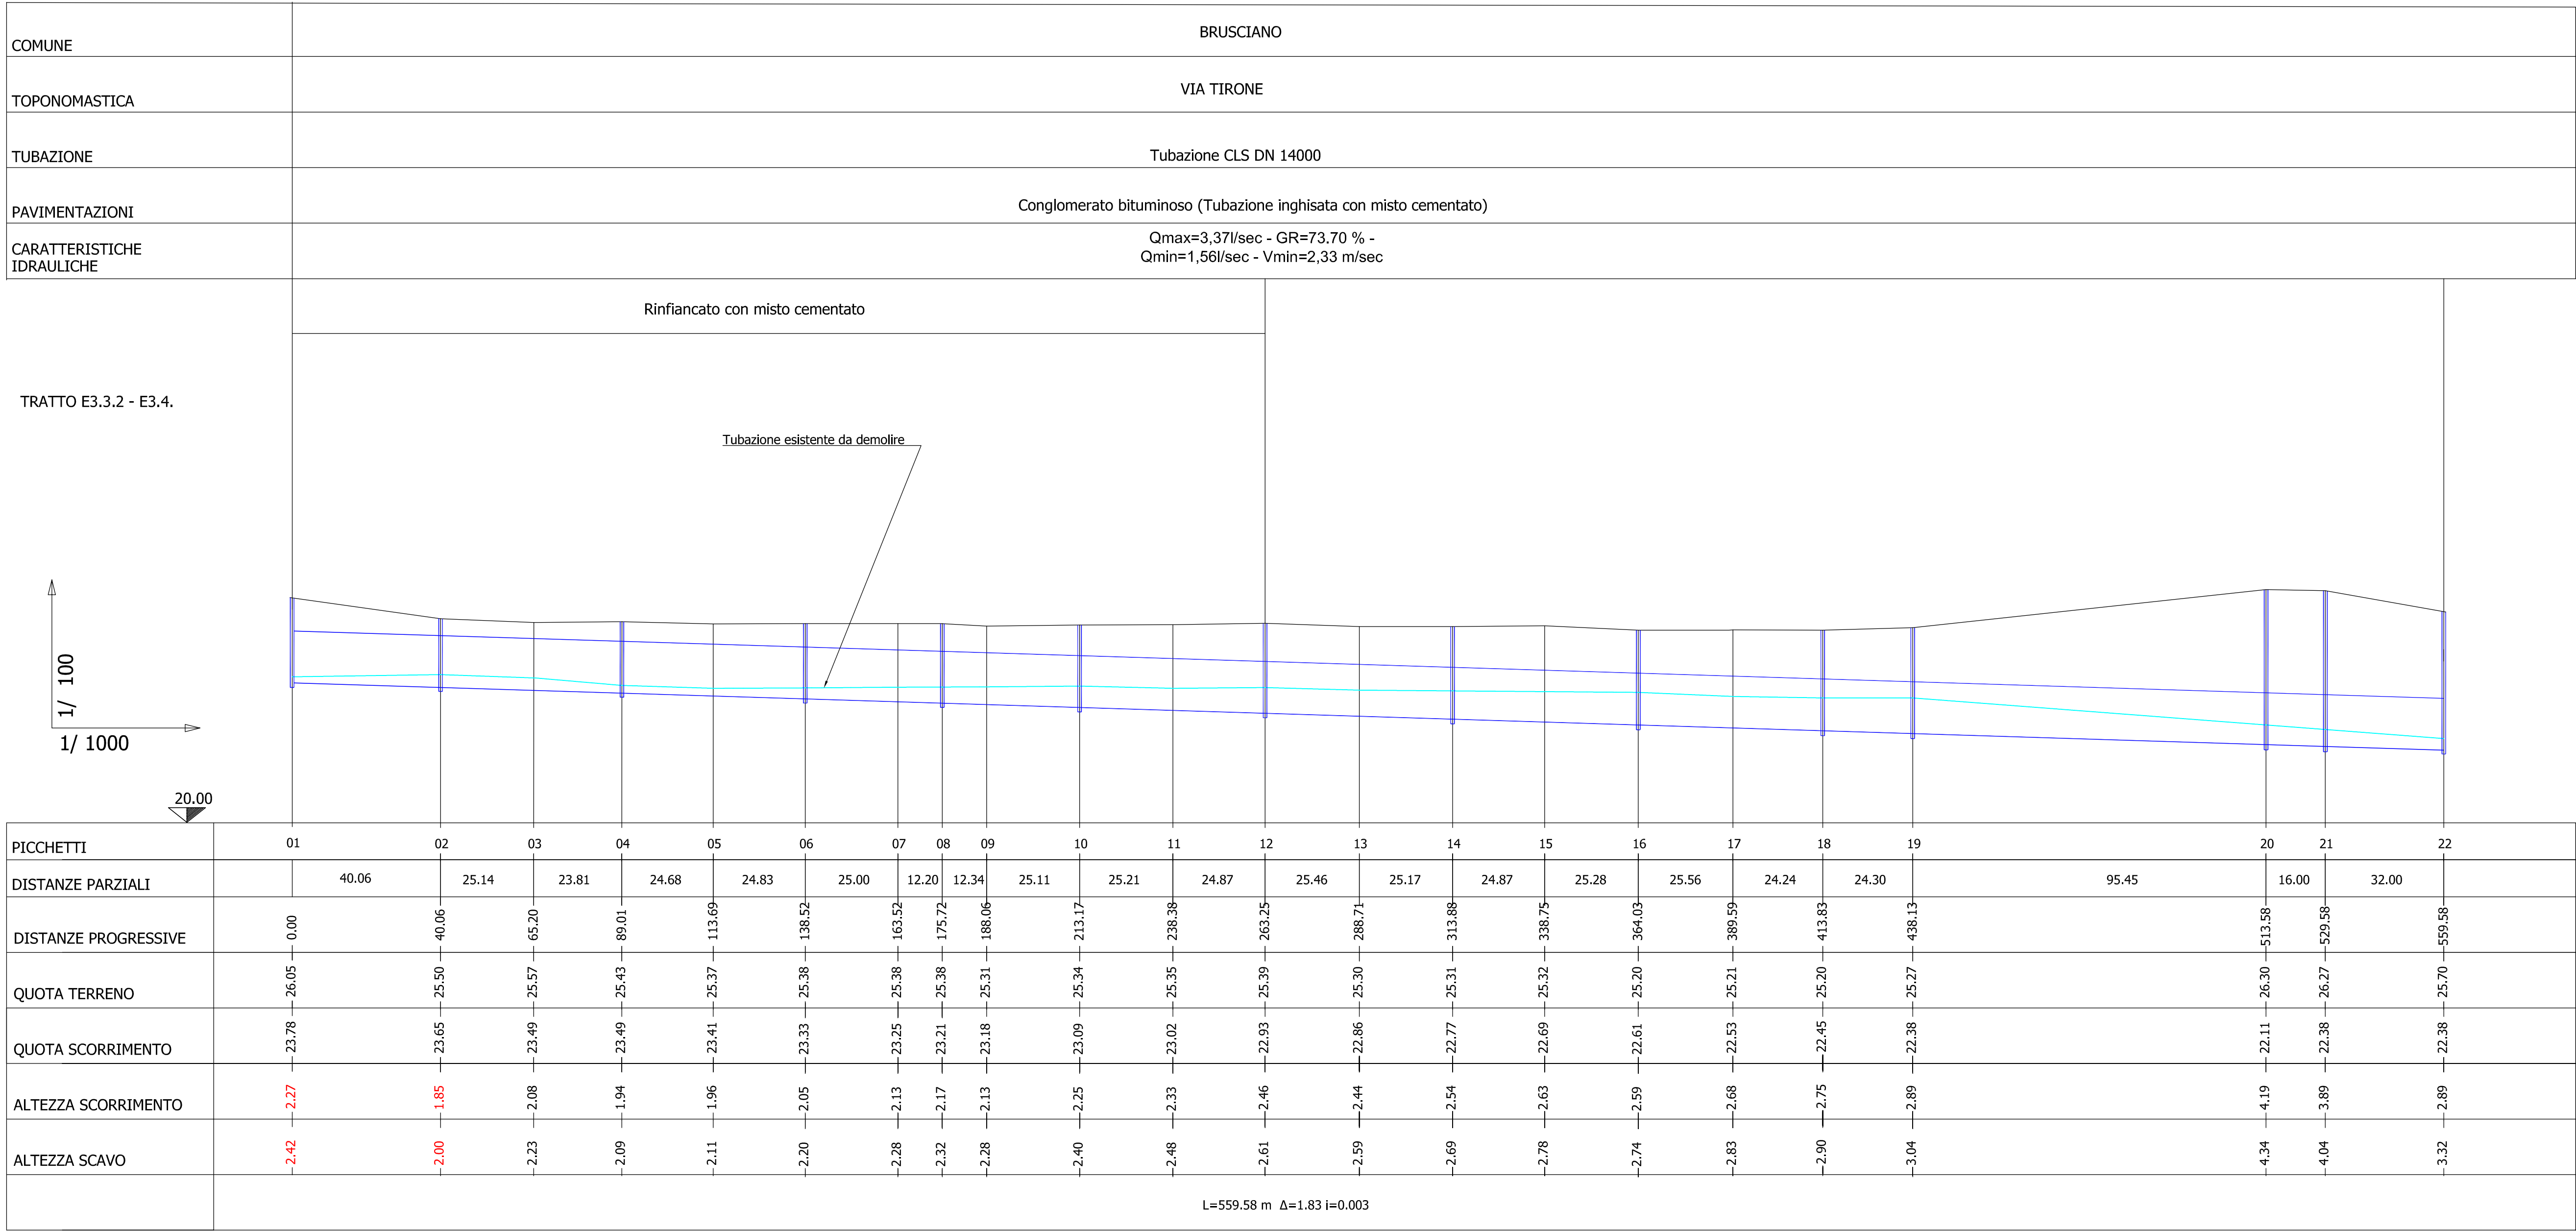

- LEGENDA
- Rete esistente
 - Rete fognaria di progetto
 - Alveo a cielo aperto
 - Alveo tombato
 - Verso idraulico
 - Pozzetto rete di progetto
 - Pozzetto rete esistente
 - Punti rilevati
 - Quote terreno rilevate
 - Nodo idraulico
 - Scarico dei reflui nel collettore comprensoriale

Ambito Distrettuale Sarnese Vesuviano
Legge 02/12/2015

OPERA FINANZIATA A VALERE SULLE RISORSE DEL FSC
DI CUI ALLA DELIBERAZIONE CIPE 79/2012

OBBIETTIVO DI SERVIZIO
"TUTELARE E MIGLIORARE LA QUALITA'
DELL' AMBIENTE, IN RELAZIONE AL SERVIZIO
IDRICO INTEGRATO"

Deliberazione Giunta Regionale della Campania n°94 del 09/03/2015

COMUNE DI BRUSCIANO

INTERVENTI PER IL COMPLETAMENTO
ED IL COLLETTAMENTO DELLA RETE FOGNARIA

AcquaGori Servizi
Gruppo Acqua

REGIONALITA'
Il Responsabile:
Ing. Domenico Cesare

COLLABORATORI
Pubb. Centrali: Gennaro
gest. Manutenzione: Napolitano
gest. Manutenzione: Gennaro

DIRETTORE TECNICO
Ing. Antonio De Cicco

DATA
Novembre 2016

INT 7103

Elaborato:
EG.10

Scala:
1/100

TITOLO
Intervento 3
Rifacimento collettore emissario in Via Tirone
Planimetria di progetto e profili longitudinali

Revisione	Data	Redatto	Verificato	Approvato

IL PROGETTISTA
Ing. Domenico Cesare

IL R.U.P.