



LEGENDA

SIMBOLO	OPERE DI ACQUEDOTTO
	ADDUTTRICI ESISTENTI
	ADDUTTRICI DI PROGETTO
	DERIVAZIONI/PRESE
	SORGENTE
	POZZO
	SERBATOIO

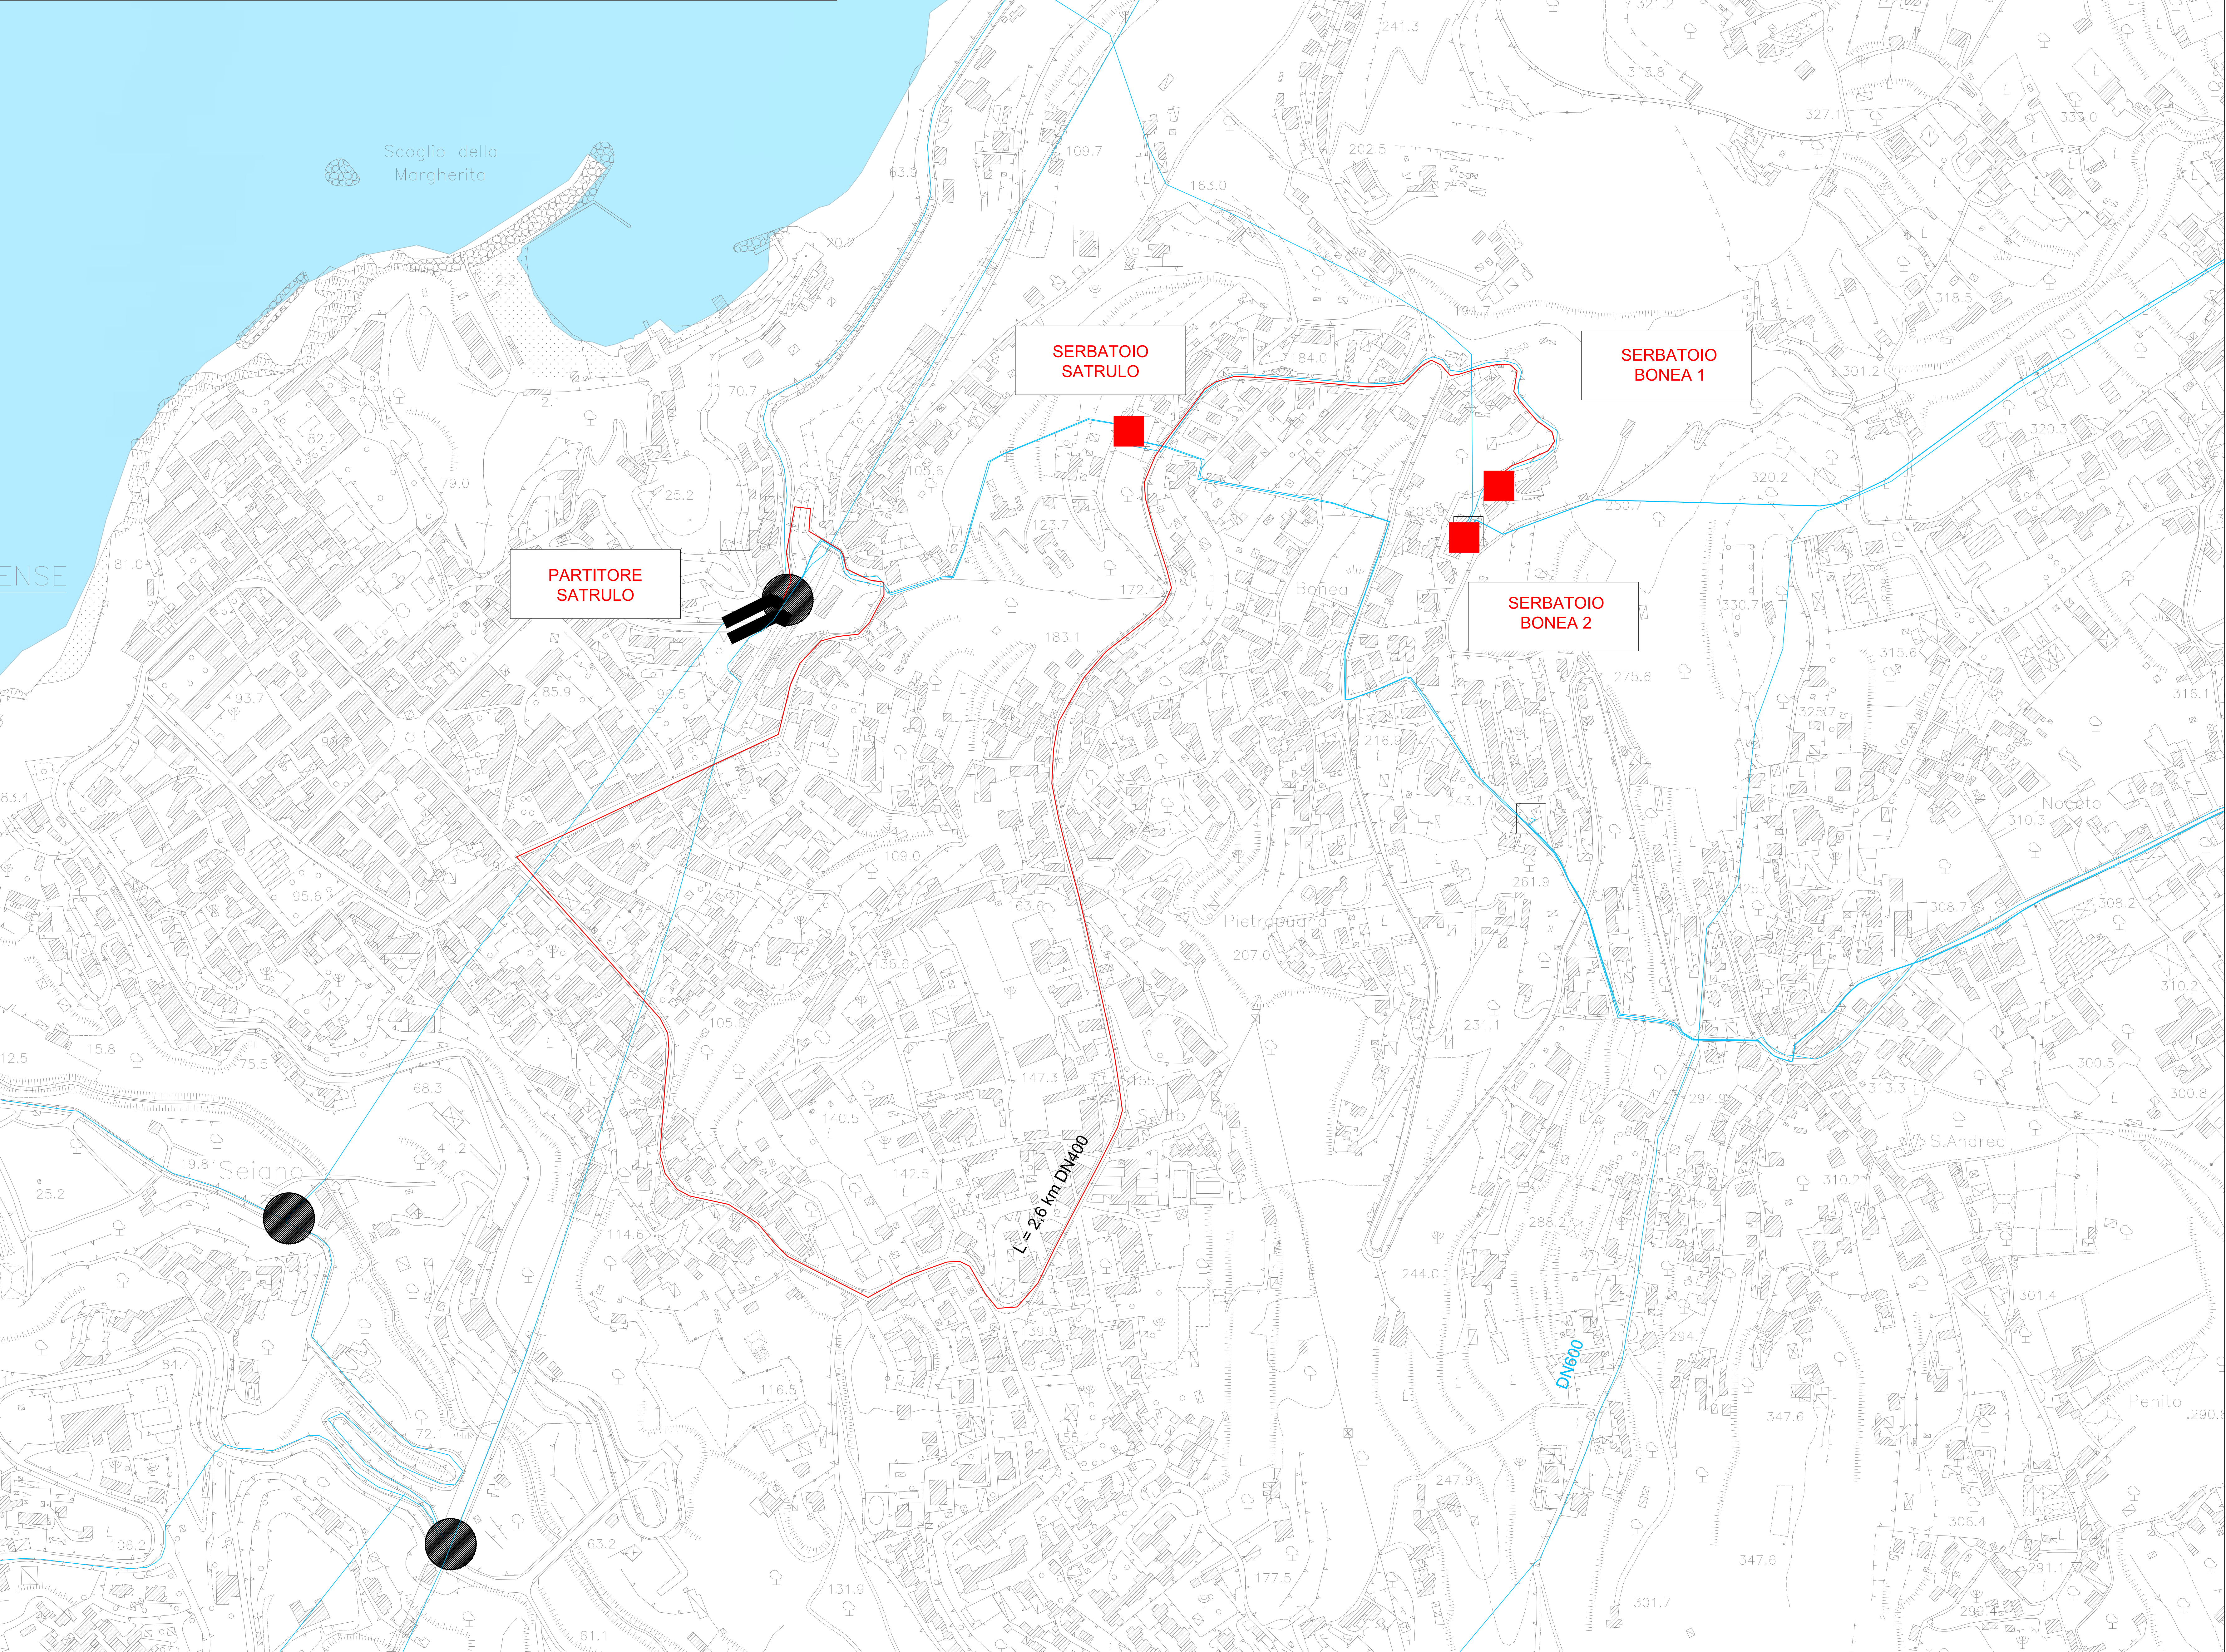

Planimetria scale 1:2000

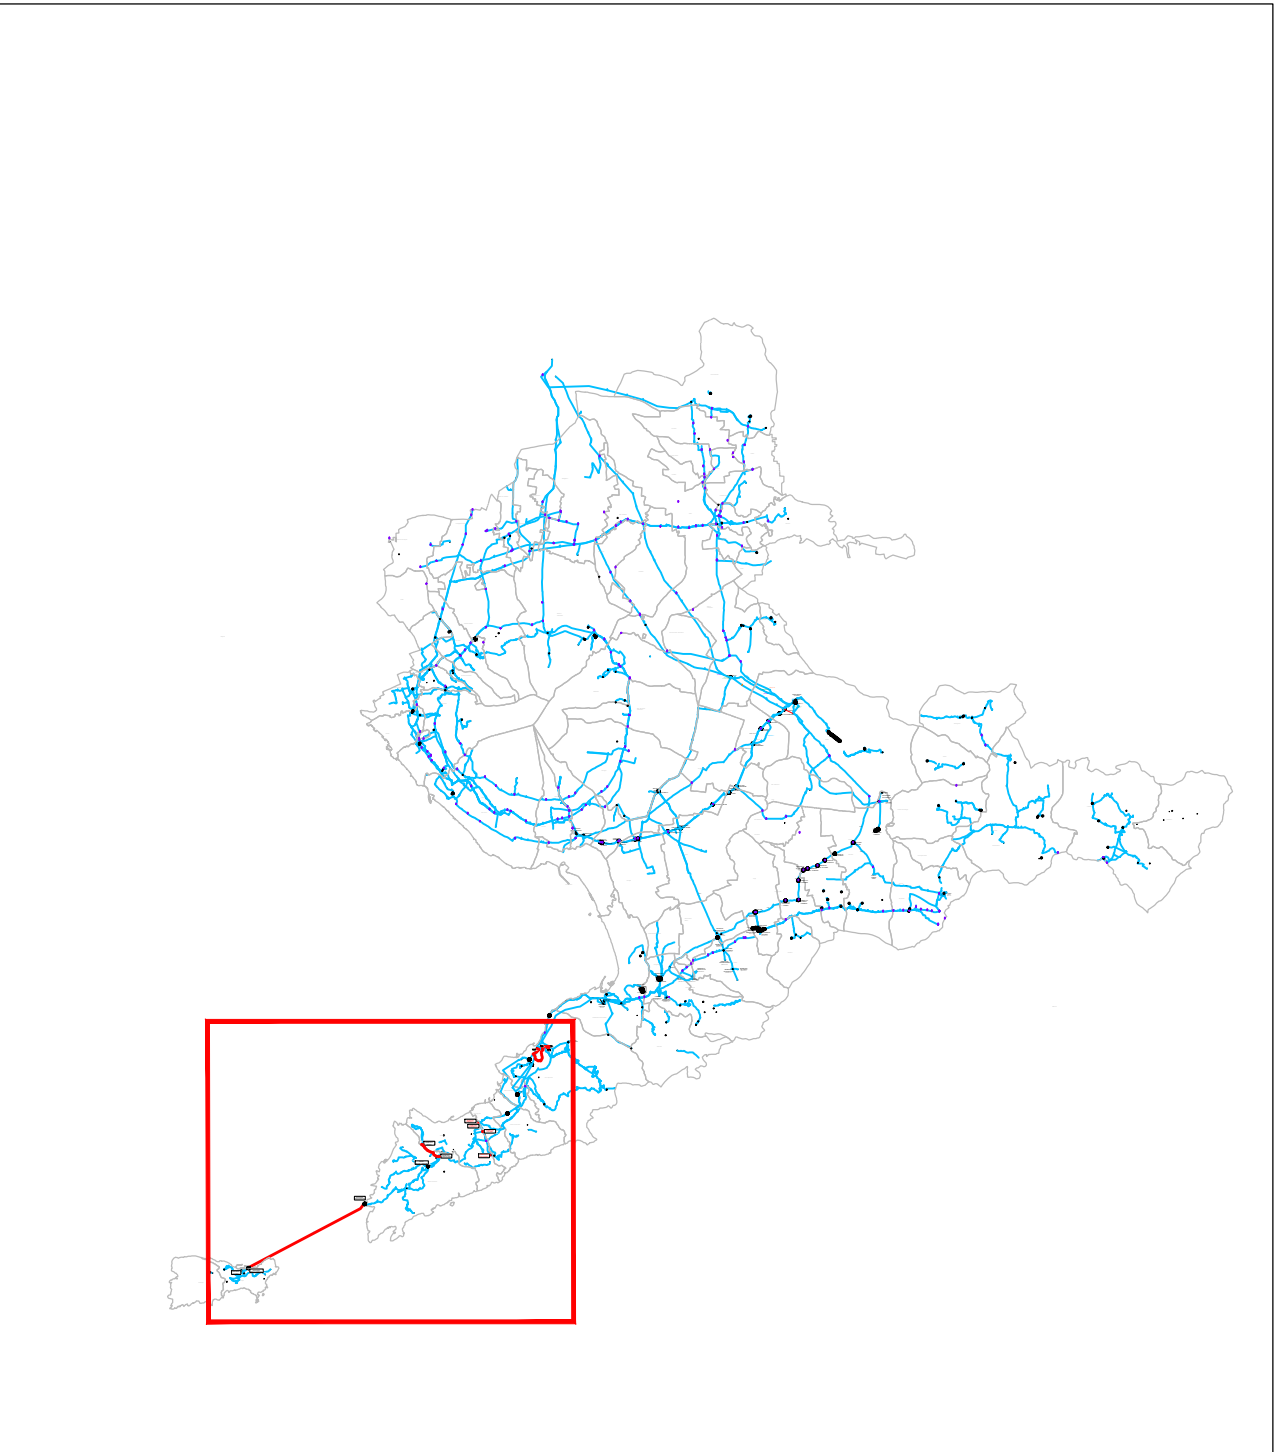


KEY-PLAN



GORI

GORI SPA

ACEA Infrastructure SPA	
	
ELABORATO	MR246 DO03 O
DATA	giugno 2025
SCALA	-
Responsabile Ingegneria	
Paolo SMURRA	
Responsabile Infrastrutture Idrauliche	
Viviana Angeloro	
Responsabile Modellazione Idraulica e Idrologica	
Matteo Botticelli	
Responsabile di Commessa	
Matteo Botticelli	
Attività specialistiche	

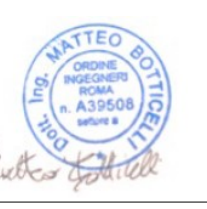RIEFFICIENTAMENTO SCHEMI IDRICI E RIDUZIONE PERDITE DEL SISTEMA DI ADDUZIONE SARNESE VESUVIANO			
RIFUNZIONALIZZAZIONE DEL SISTEMA DI ADDUZIONE DEI MONTI LATIANI ED INTERCONNESSIONE CON SISTEMI DI ADDUZIONE EXTRA - AMBITO LOTTO 1			
PLANIMETRIA INTERVENTO ADDUTTRICE SATRULO-BONEA			
			
AGG. N.	DATA	NOTE	FIRMA
1			
2			
3			
4			
5			

Collaboratori Esterni