



LEGENDA

SIMBOLO	OPERE DI ACQUEDOTTO
<div></div>	ADDUTTRICI ESISTENTI
<div></div>	ADDUTTRICI DI PROGETTO
<div></div>	DERIVAZIONI/PRESE
<div></div>	SORGENTE
<div></div>	POZZO
<div></div>	SERBATOIO

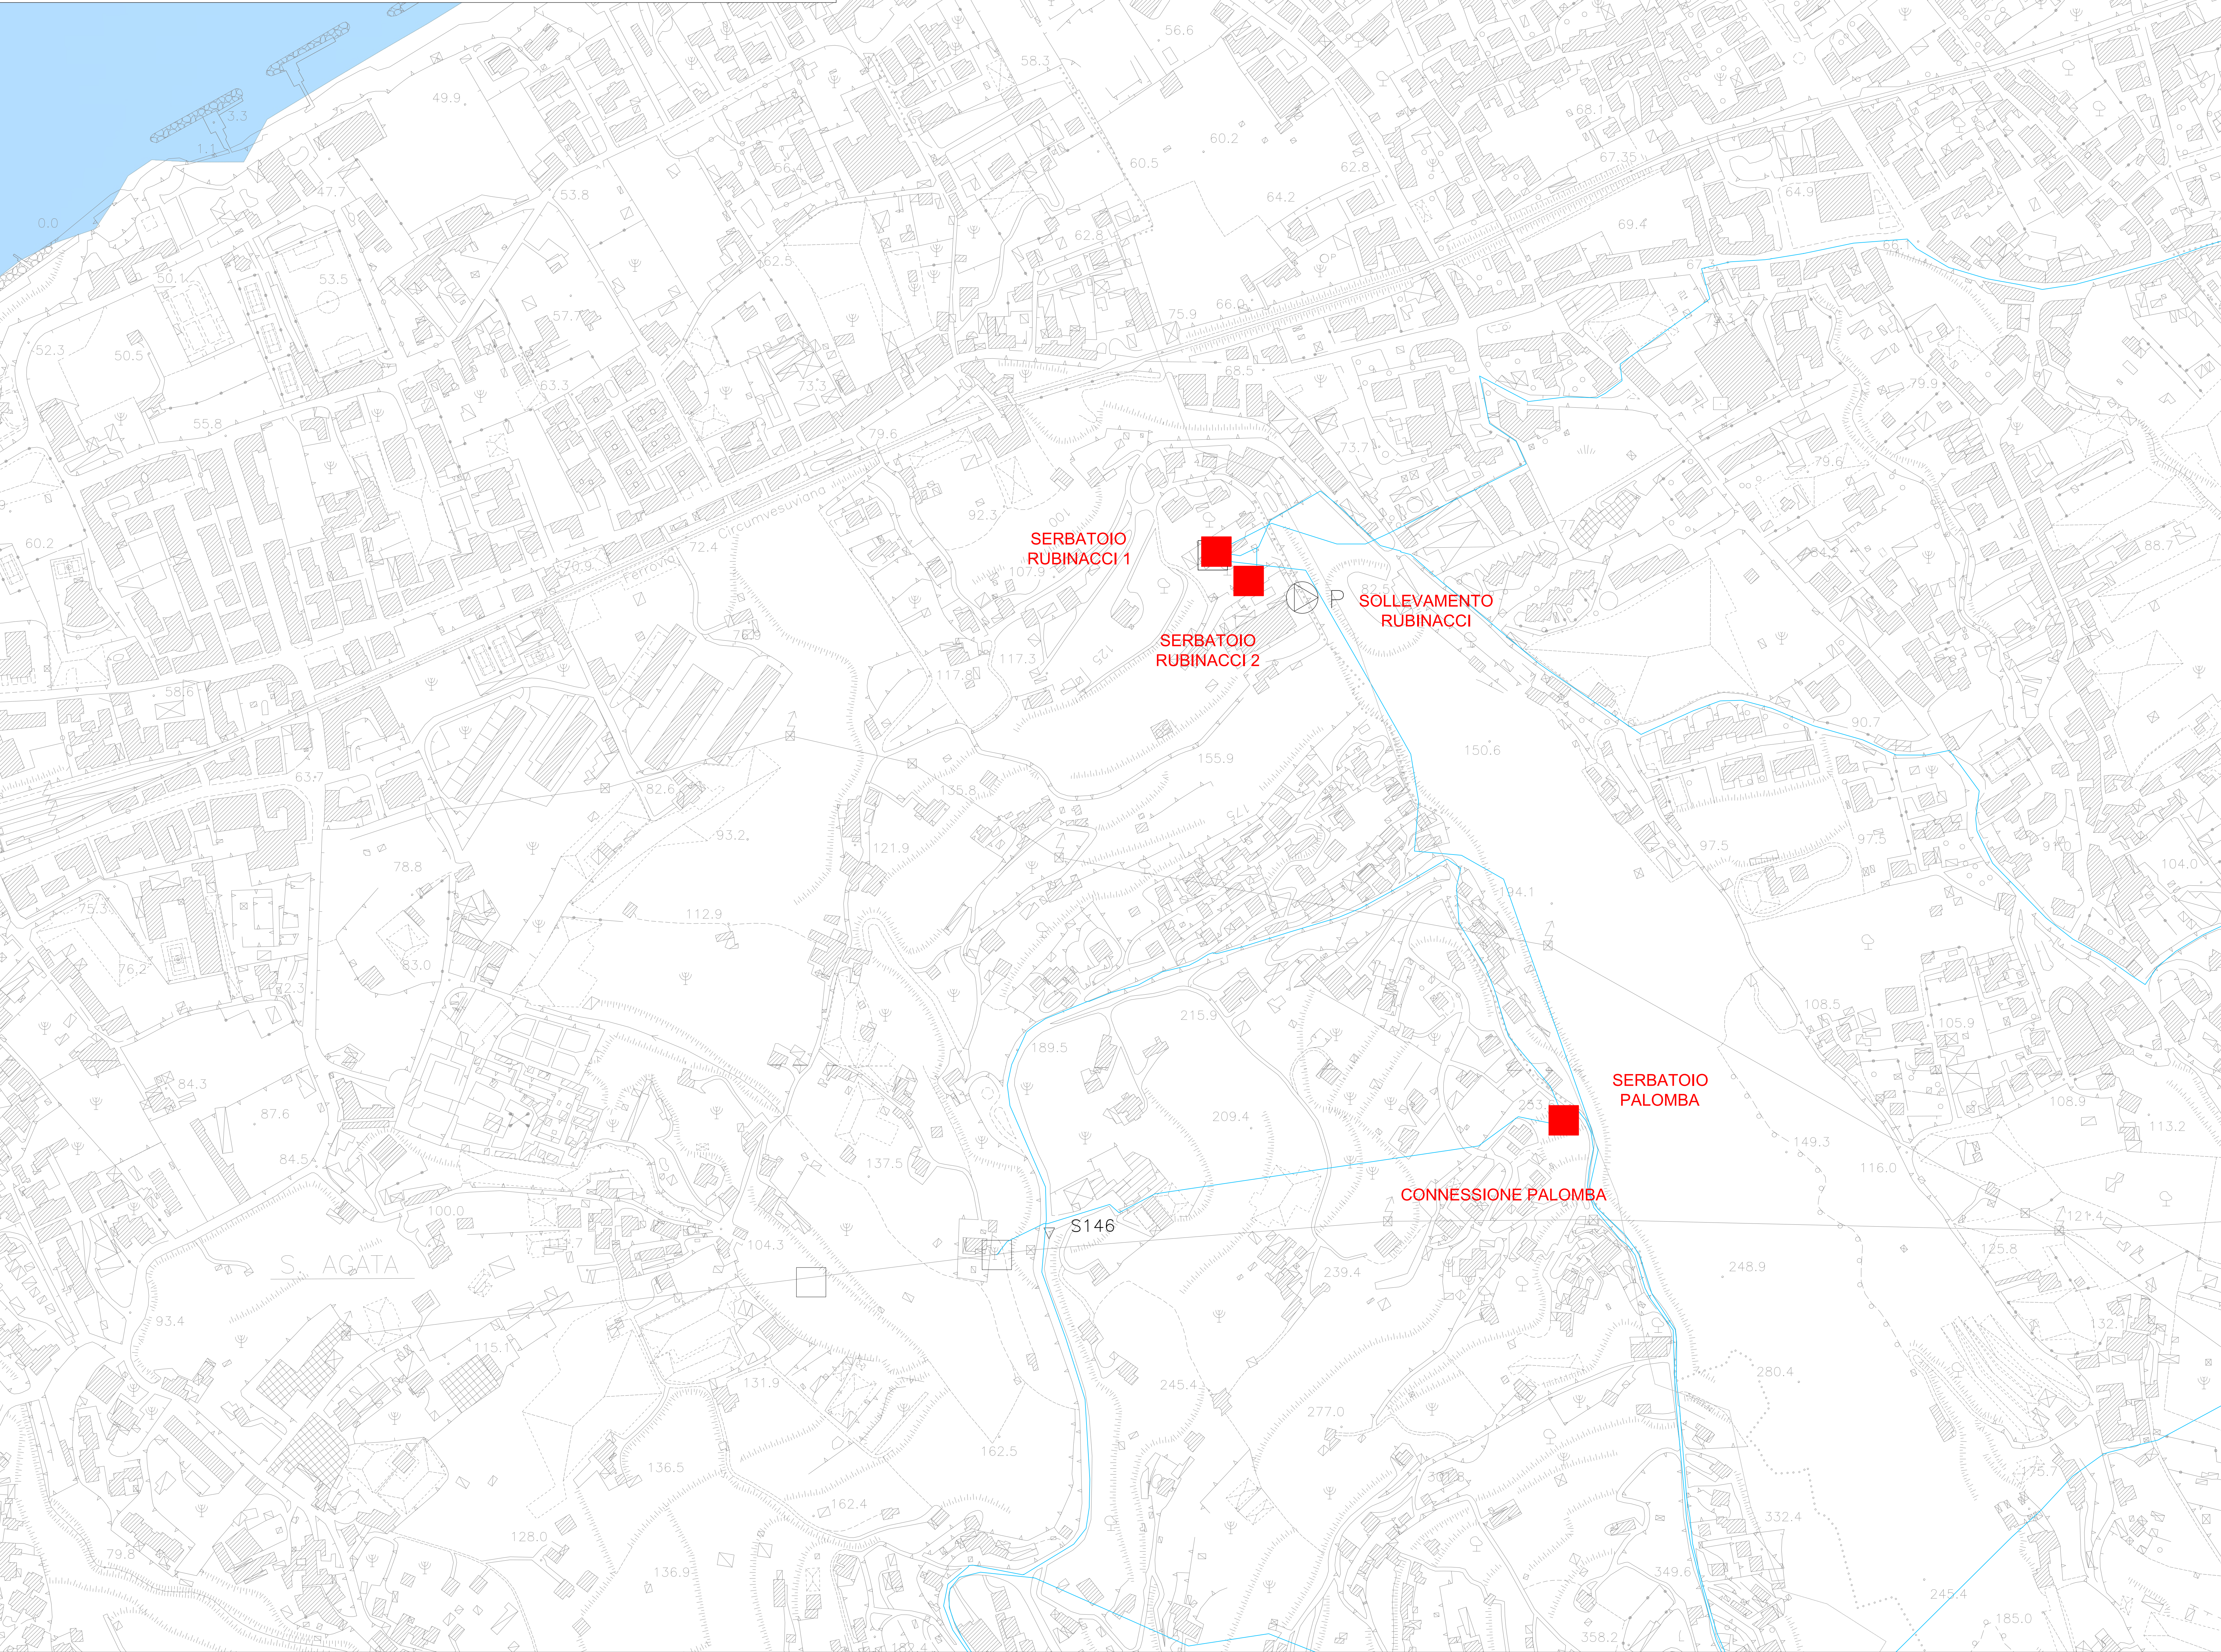

Planimetria scale 1:2000

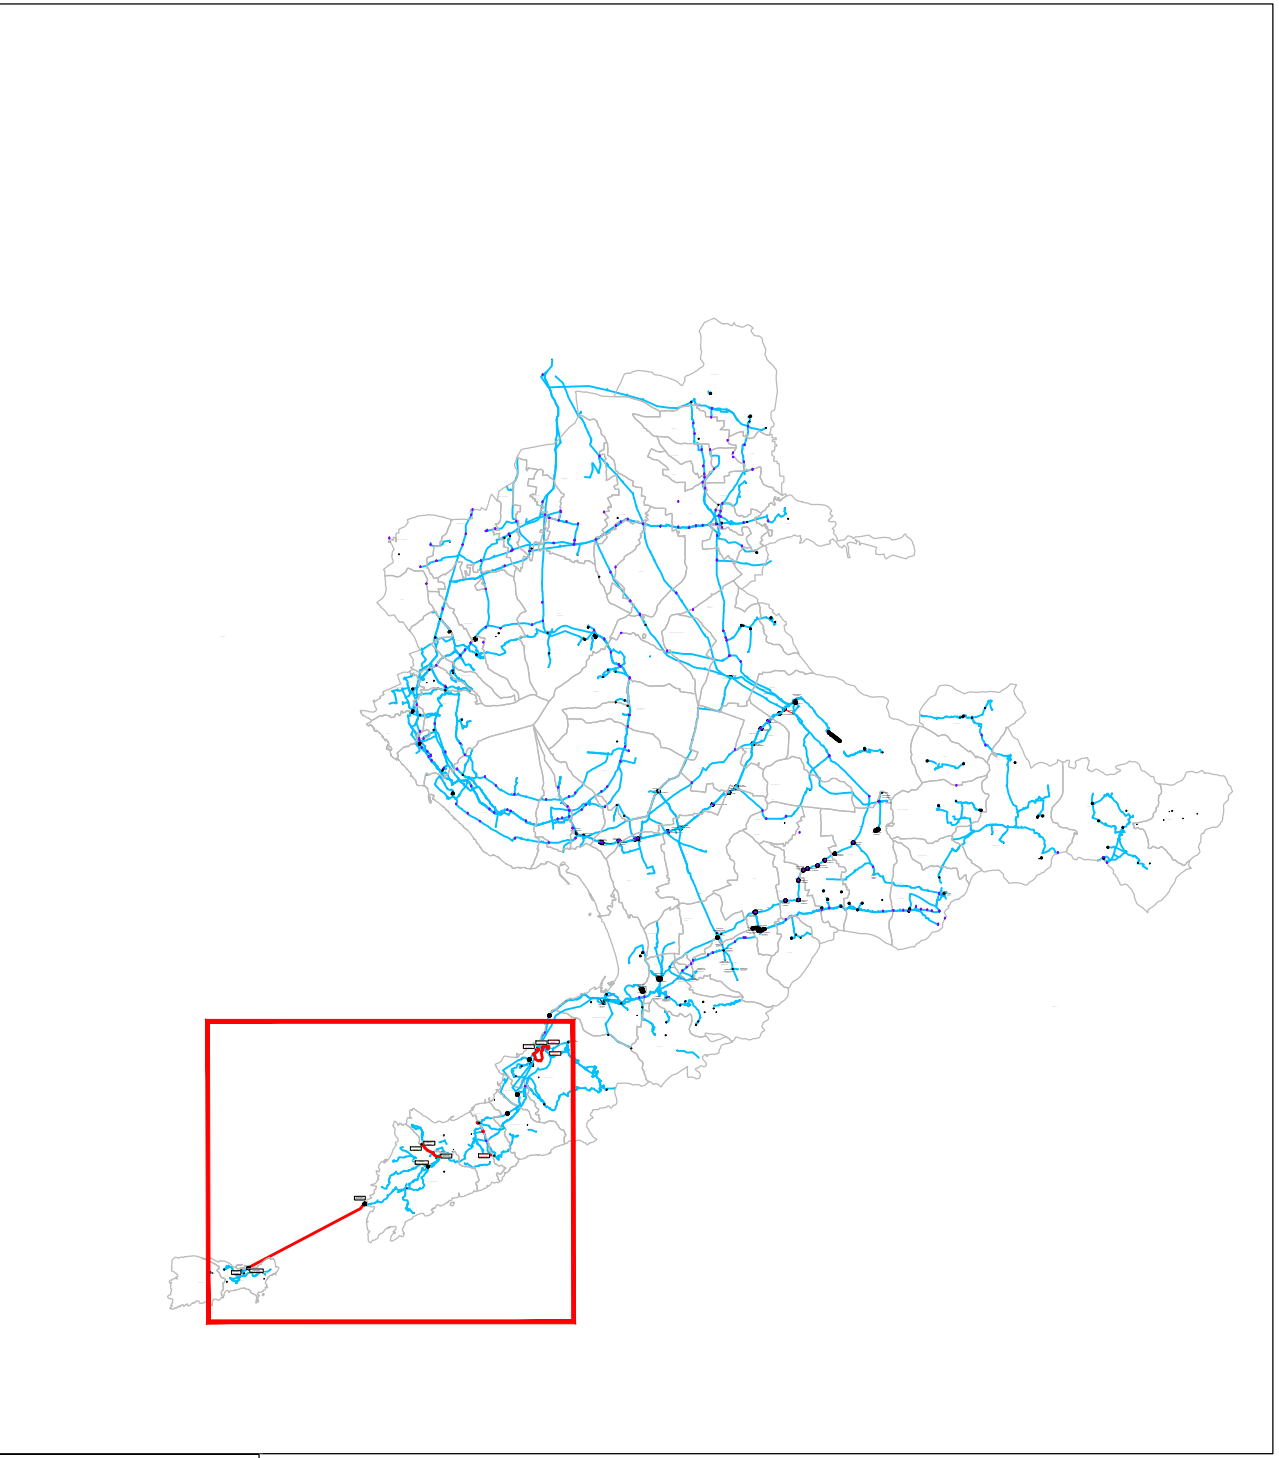

KEY-PLAN



GORI SPA

ACEA Infrastructure SPA

ELABORATO
MR246 DOO4-O

DATA
giugno 2025

SCALA
-

Responsabile Ingegneria
Paolo SMURRA

Responsabile Infrastrutture Idrauliche
Viviana Angeloro

Responsabile Modellazione Idraulica e Idrologica
Matteo Botticelli

Responsabile di Commessa
Matteo Botticelli

Attività specialistiche

RIEFFICIENTAMENTO SCHEMI IDRICI E RIDUZIONE PERDITE DEL SISTEMA DI ADDUZIONE SARNESE VESUVIANO
RIFUNZIONALIZZAZIONE DEL SISTEMA DI ADDUZIONE DEI MONTI LATTARI ED INTERCONNESSIONE CON SISTEMI DI ADDUZIONE EXTRA - AMBITO LOTTO 1

PLANIMETRIA INTERVENTO
SOLLEVAMENTO RUBINACCI

AGG. N.	DATA	NOTE	FIRMA
1			
2			
3			
4			
5			

Collaboratori Esterni